



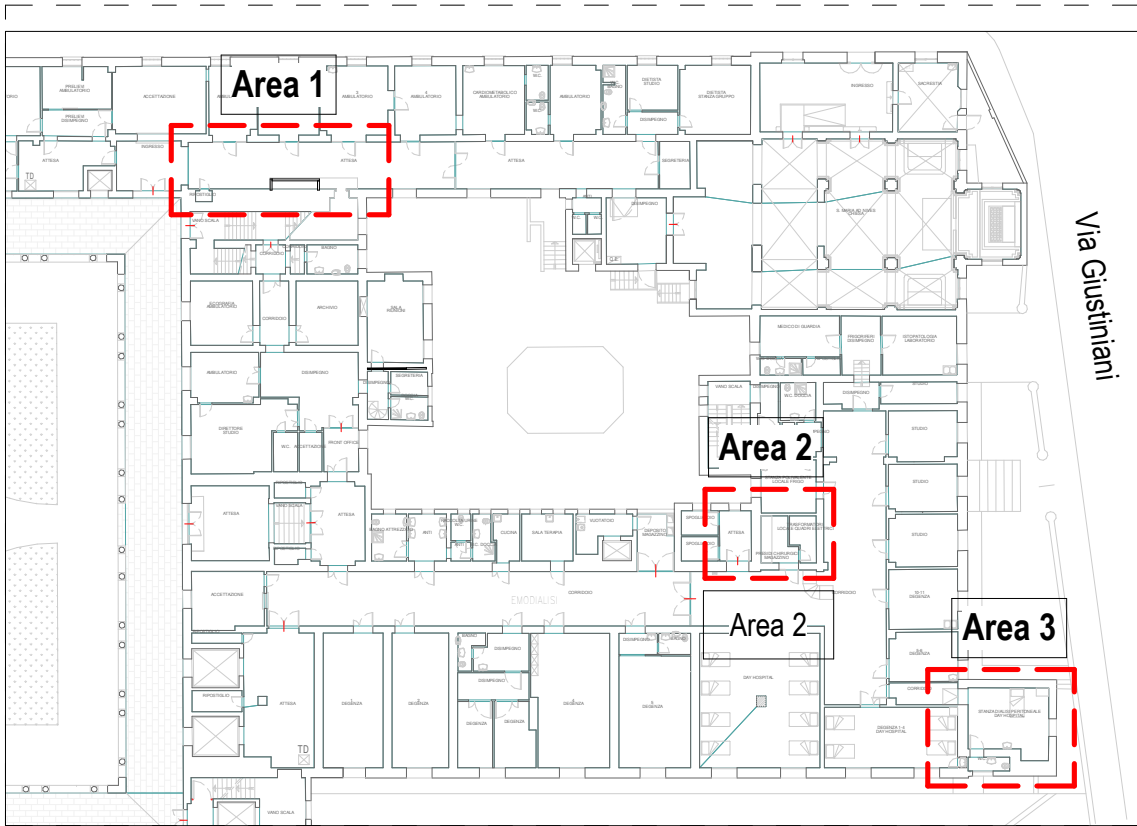


Key Plan Interventi Piano Terra - Scala 1 : 500




Key Plan Interventi Piano Secondo - Scala 1 : 500

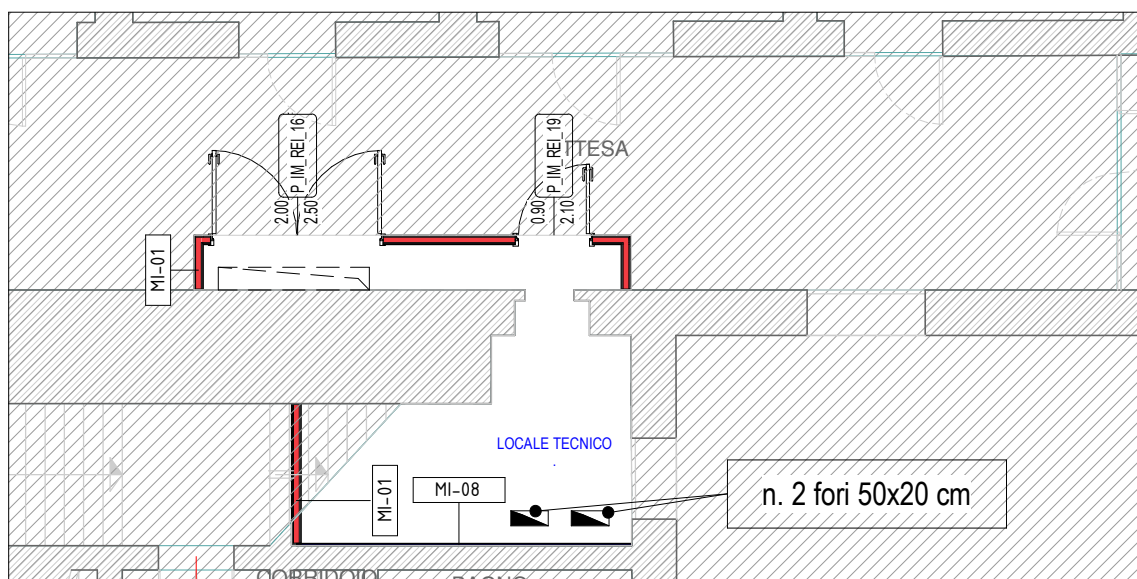


Pianta piano terra - Area 1 - Scala 1 : 100

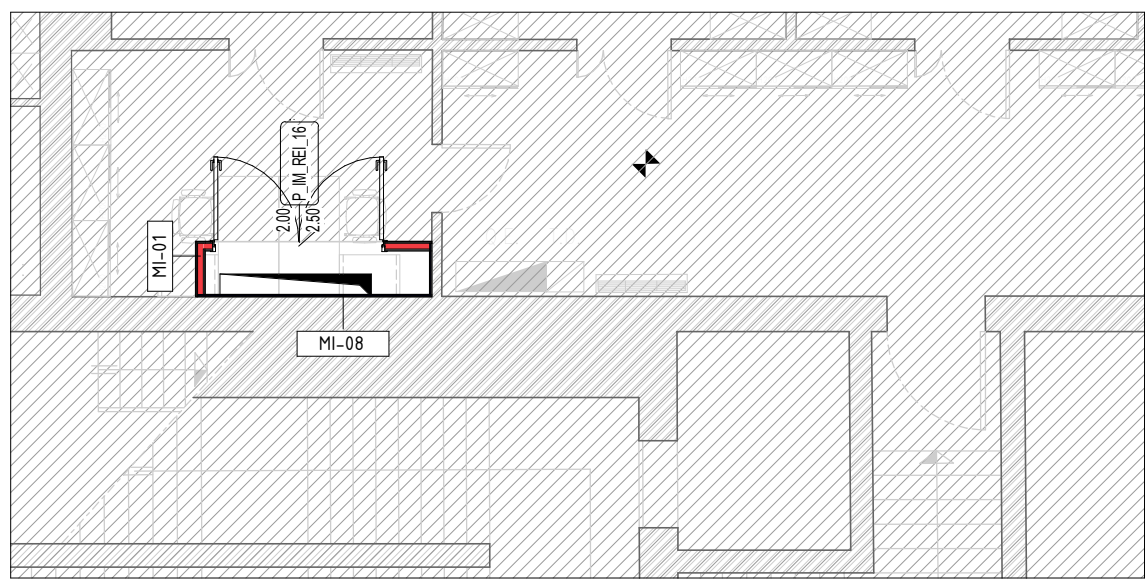


Pianta piano secondo - Area 4 - Scala 1 : 100

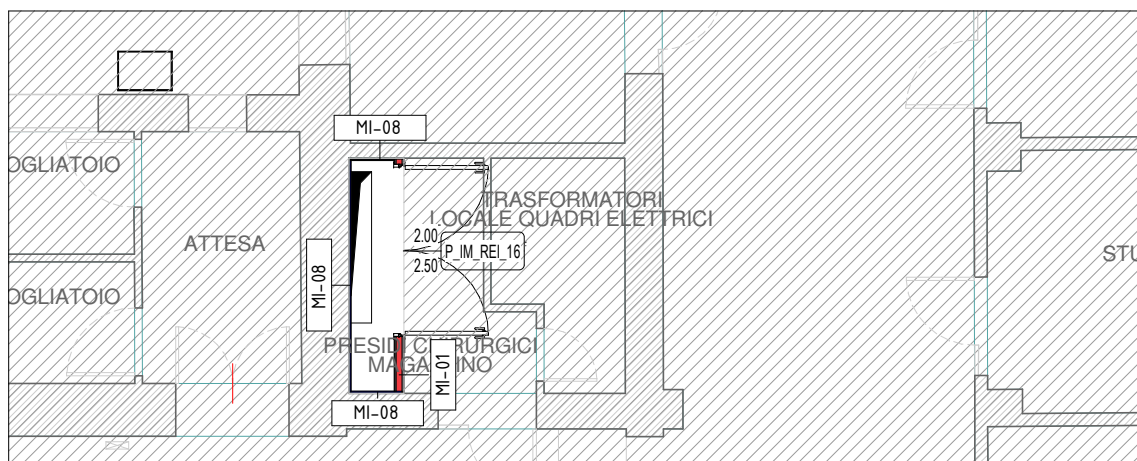

Pianta piano terra - Area 2 - Scala 1 : 100

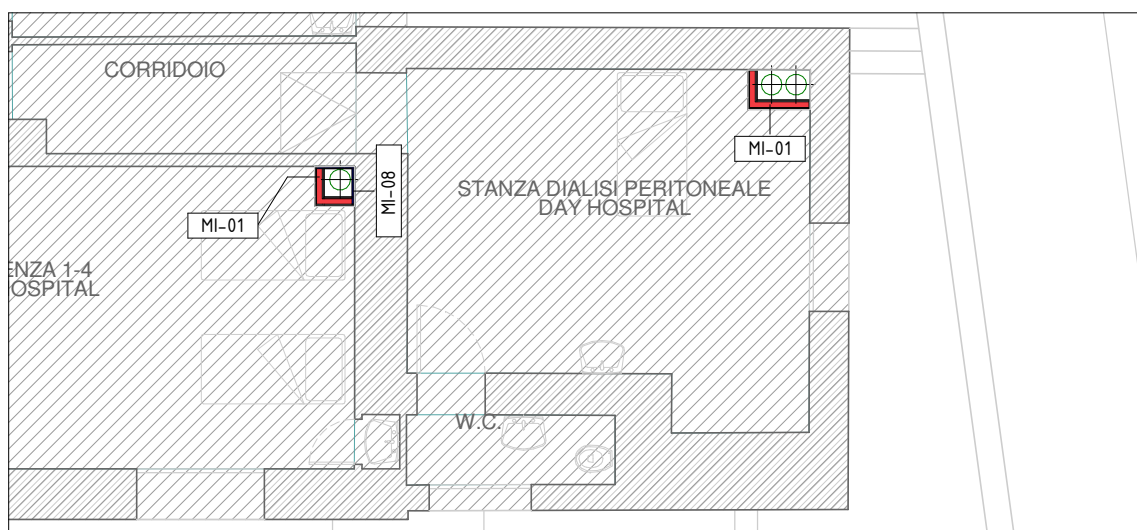

Pianta piano terra - Area 3 - Scala 1 : 100

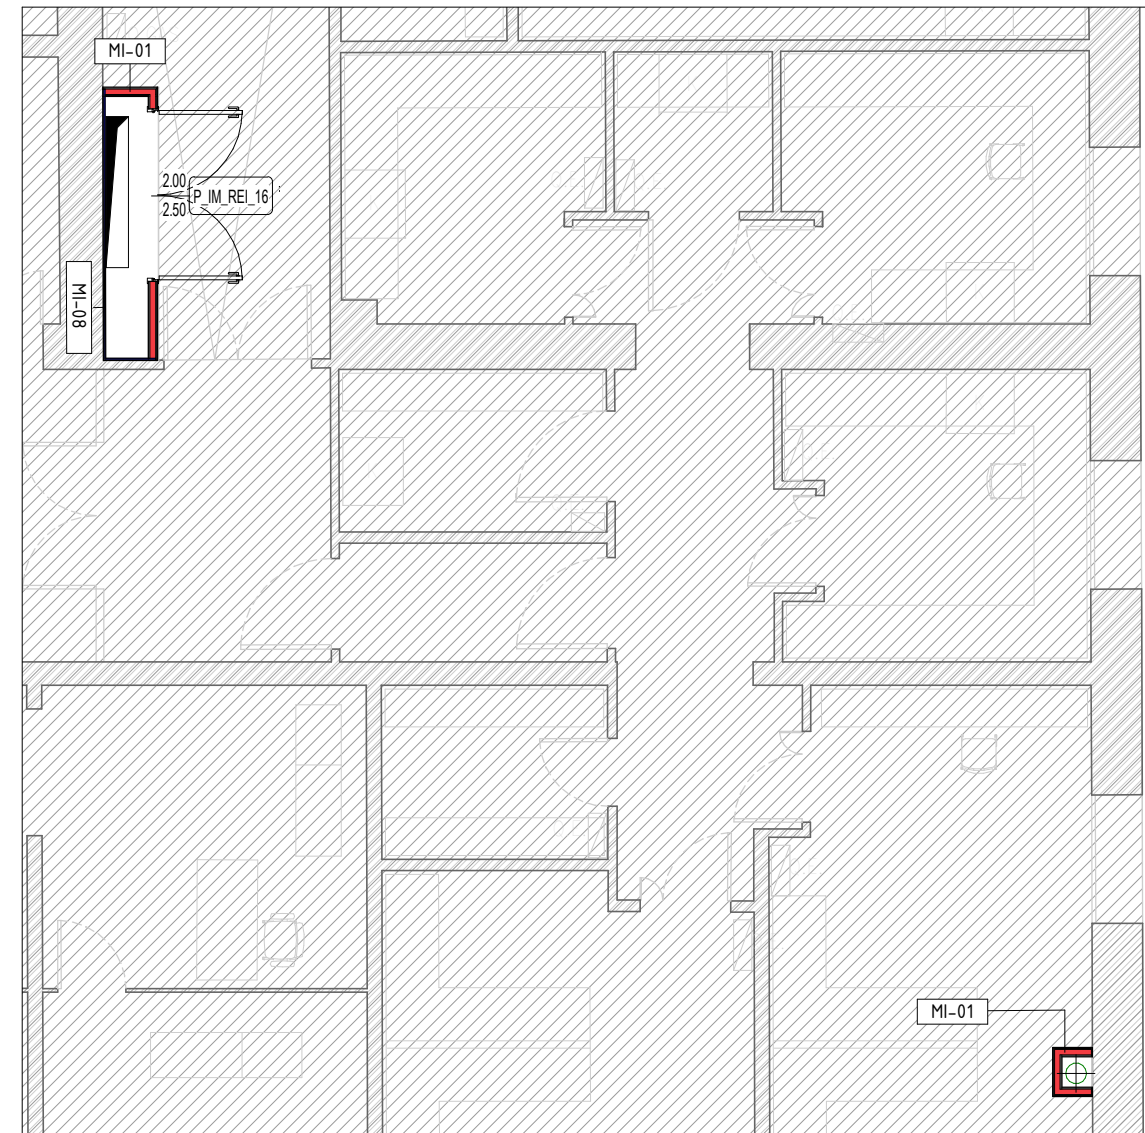

Pianta piano secondo - Area 5 - Scala 1 : 100

- Nota 1: Le contropareti potranno subire delle modifiche puntuali in funzione delle reali esigenze della componente impiantistica. Quando necessario dovranno essere utilizzate scatole a incasso certificate EI.
- Nota 2: Lo spessore delle lastre in gesso rivestito, necessarie a garantire strutture o sistemi di compartimentazione, potranno variare rispetto a quanto riportato in abaco. Allo stesso modo potranno variare, in base ai diversi prodotti, lo spessore e la densità della lana minerale, ferme restando le prescrizioni richieste.
- Nota 3: Nelle pareti in cartongesso dovranno essere previsti i rinforzi necessari per poter ancorare gli accessori a muro rappresentati negli elaborati grafici (paraspigoli, corrimano, fasce paracolpi, maniglioni).
- Nota 4: La posizione, l'estensione e lo spessore delle contropareti su muratura EI andranno verificati in funzione della reale posizione dell'impiantistica ad incasso.
- Nota 5: Prevedere idonei elementi di supporto in corrispondenza dei montaggi dei sanitari e degli altri elementi sospesi.
- Nota 6: Le porte collocate lungo le vie di fuga dovranno essere dotate di maniglione antipánico, nel caso di porte scorrevoli e/o motorizzate, essere apribili a spinta. (Vedi tavole Prevenzioni Incendi)
- Nota 7: Le quote riportate di porte interne ed esterne fanno riferimento alla luce netta di passaggio; le quote degli elementi finestrati fanno riferimento alle dimensioni totali degli stessi;
- Nota 8: I serramenti esterni privi di codifica sono da considerarsi esistenti;
- Nota 9: La presenza di rivestimenti quali gres, PVC o altro sulle murature viene segnalata negli elaborati di Tipologie delle finiture.
- Nota 10: Per la definizione delle pareti interne vetrate vedasi elaborato grafico Abaco pareti vetrate.

LEGENDA			
INDICATORI MURATURE M-1 Vedi abaco murature: tipologie di muro			
INDICATORI SERRAMENTI			
PORTE INTERNE ED ESTERNE	Codice di riferimento	ELEMENTI FINESTRATI	Codice di riferimento
	Larghezza netta del foro di passaggio	Larghezza	
	Altezza netta del foro di passaggio	Altezza	
LEGENDA ACCESSORI SERRAMENTI			
	MANIGLIONE		AUTOMATICA
	ELETTROMAGNETE		SFONDAMENTO
			CONTROLLO ACCESSI E CITOFONO
			FERMAPORTA ANTINCIAMPO
INDIFFISI			
	PORTA CON MANIGLIONE ANTIPANICO		PORTA ROTOTRASLANTE
	PORTA EI (resistenza al fuoco come da legenda)		PORTA SCORREVOLE ESTERNO MURO
	PORTA EI NORMALMENTE APERTA CON ELETTROCALAMITA, MANIGLIONE ANTIPANICO E ANTINCIAMPO		PORTA AUTOMATICA: SCORREVOLE A SFONDAMENTO
	VEATRATA PER INTERNI		
LEGENDA COMPARTIMENTAZIONI			
MURATURE		PORTE	
	MURATURE ESISTENTI (indicate in azzurro)		PARTIZIONE EI 90°
	TAMPONAMENTO FORI		PARTIZIONE EI 120°
	MURATURA GENERICA		
	MURATURA EI 90°		
	MURATURA EI 120°		
	RIFODERA EI 60° (cod. MI-08)		

R.T.P. DI PROGETTAZIONE

CAPOGRUPPO MANDATARIA

Striolo, Fochesato & Partners
Responsabile di progetto
Arch. Maurizio Striolo

MANDANTE

Manens-Tifs
INGEGNERIA

COORDINAMENTO DELLA PROGETTAZIONE

Striolo, Fochesato & Partners
Integratore delle prestazioni specialistiche
Arch. Maurizio Striolo

PROGETTO ARCHITETTONICO

Striolo, Fochesato & Partners
Responsabile di progetto
Arch. Maurizio Striolo

PROGETTO STRUTTURALE

Striolo, Fochesato & Partners
Responsabile di progetto
Ing. Andrea Fochesato

COORDINAMENTO SICUREZZA IN PROGETTAZIONE

Striolo, Fochesato & Partners
Coordinatore per la sicurezza
Ing. Andrea Fochesato

PROGETTO IMPIANTISTICO

Manens-Tifs
INGEGNERIA

Responsabile progetto impianti elettrici
Ing. Giorgio Finotti
Responsabile progetto impianti termomeccanici
Ing. William Stefanutti
Responsabile progetto di prevenzione incendi
Per. Ind. Paolo Sette

REGIONE VENETO

Azienda Ospedaliera di Padova

AZIENDA OSPEDALIERA UNIVERSITÀ PADOVA

Il Responsabile UOC - Progettazione e Sviluppo Interventi di Edilizia Ospedaliera e Responsabile Unico del Procedimento
ing. Giovanni Spina

PROGETTAZIONE DEFINITIVA, ESECUTIVA E COORDINAMENTO SICUREZZA IN FASE DI PROGETTAZIONE, DIREZIONE LAVORI E COORDINAMENTO SICUREZZA IN FASE ESECUZIONE, PER I LAVORI DI REALIZZAZIONE DELLA:

NUOVA ANATOMIA PATOLOGICA

PRESSO IL COMPLESSO EDILIZIO GIUSTINIANO DELL'AZIENDA OSPEDALIERA DI PADOVA

COMMESSA 1562

CIG n. 70550191DB - CUP n. I91B14000600002

PROGETTO ESECUTIVO

Zona Edificio n°

55 - 56 CORPI SUD ED EST

Nome Edificio

ARCHITETTONICO
Murature e serramenti pianta piano terra e secondo - Interventi puntuali

Data

GENNAIO 2022

Scala

Come indicato

N.EM	DATA	DESCRIZIONE
R00	01/2022	1° EMISSIONE

Codice Edificio

1104_E.A.TP.P.PT-P2

A meno di legge il presente documento n° di progetto, eccettuato, è vietata la riproduzione o la trasmissione anche parziale a terzi senza preventiva autorizzazione.