




Finiture pianta piano primo – fase1 - Scala 1 : 100

Nota 1: Per le geometrie di posa dei pavimenti e dei rivestimenti vedasi elaborati grafici Piano del colore e bagno tipo.
Nota 2: Tutti i locali saranno tinteggiati con smalto all'acqua, tranne i locali tecnici che saranno tinteggiati con idropittura lavabile.

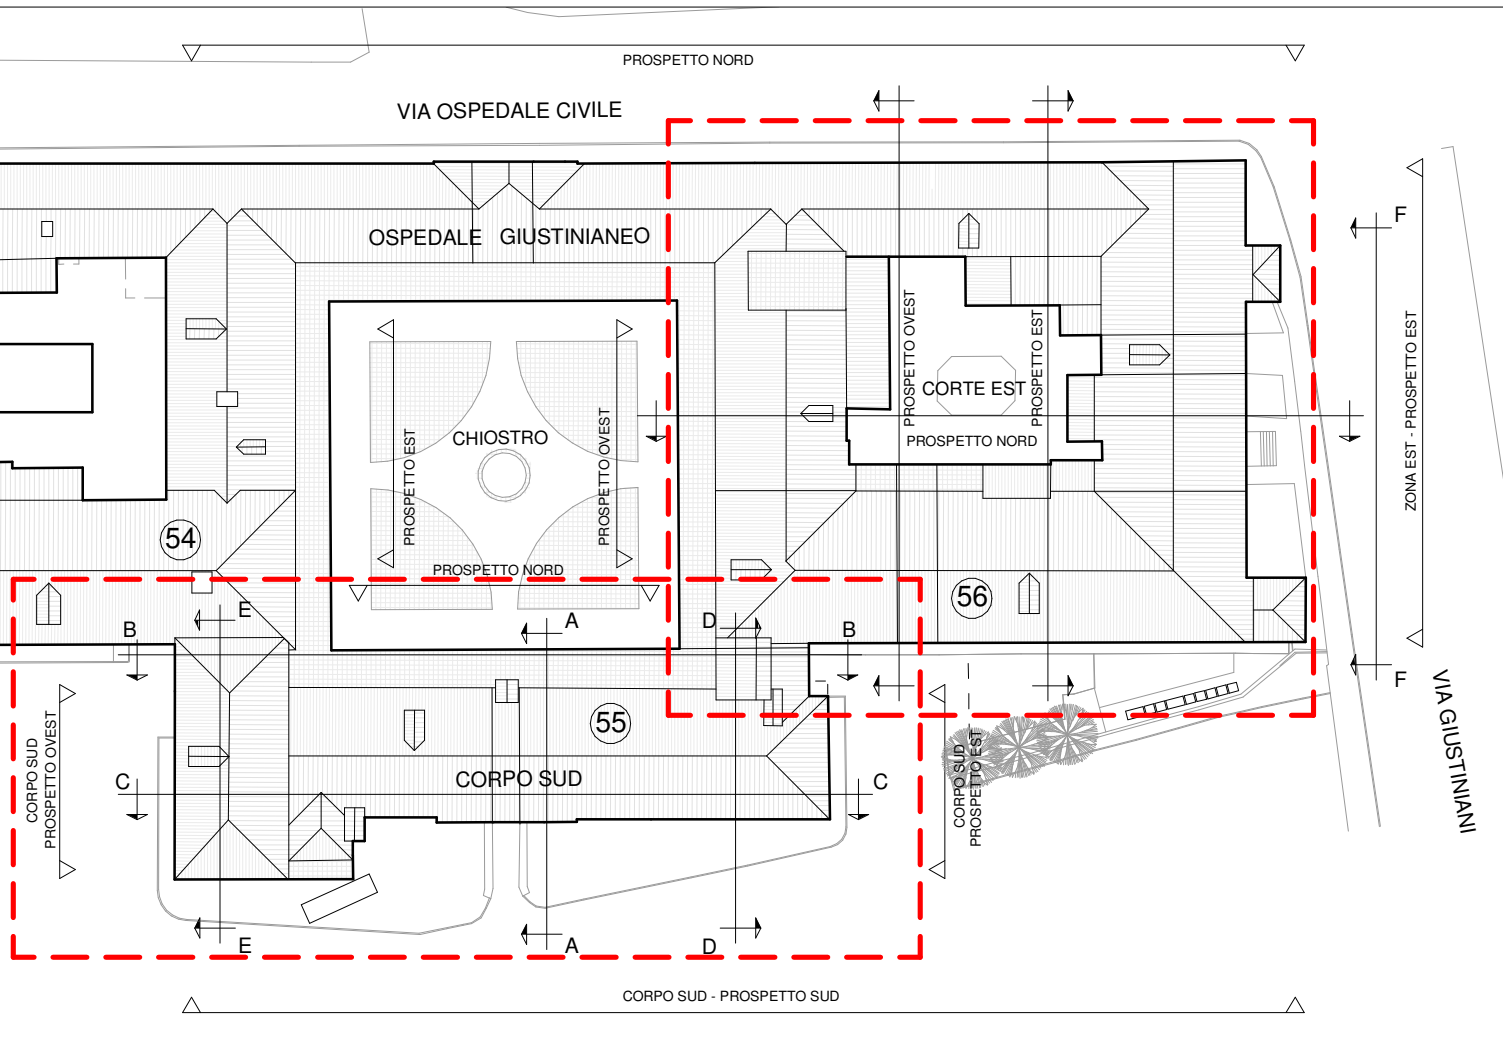

Key Plan - Scala 1:750

LEGENDA

LEGENDA PAVIMENTI

- GRES
- GRES ANTIDRUCCIOLO
- PAVIMENTO IN PVC
- PAVIMENTO IN PVC ANTISTATICO SIGILLATO

LEGENDA RIVESTIMENTI VINILICI

- M_RI_GRE RIVESTIMENTO IN GRES (h 2,40 m)
- M_RI_PVC RIVESTIMENTO IN PVC (h 2,20 m) - CLASSE A2 O EQUIVALENTE
- M_RI_VIN RIVESTIMENTO IN TESSUTO VINILICO (h fino a controsoffitto) - CLASSE A2 O EQUIVALENTE

LEGENDA TIPOLOGIE CORRIMANO E FASCIE

- PARASPIGOLO
- FASCIA PROTETTIVA PARACOLPI

IT.T.P. DI PROGETTAZIONE

CAPOGRUPPO MANDATARIA

SFP
Striolo, Fochesato & Partners
Responsabile di progetto
Arch. Maurizio Striolo

MANDANTE

Manens-Tifs
MANTENIMENTO E RIFORNIMENTI

COORDINAMENTO DELLA PROGETTAZIONE

SFP
Striolo, Fochesato & Partners
Integratore delle prestazioni specialistiche
Arch. Maurizio Striolo

PROGETTO ARCHITETTONICO

SFP
Striolo, Fochesato & Partners
Responsabile di progetto
Arch. Maurizio Striolo

PROGETTO STRUTTURALE

SFP
Striolo, Fochesato & Partners
Responsabile di progetto
Ing. Andrea Fochesato

COORDINAMENTO SICUREZZA IN PROGETTAZIONE

SFP
Striolo, Fochesato & Partners
Coordinatore per la sicurezza
Ing. Andrea Fochesato

PROGETTO IMPIANTISTICO

Manens-Tifs
MANTENIMENTO E RIFORNIMENTI
Responsabile progetto impianti elettrici
Ing. Giorgio Finotti
Responsabile progetto impianti termomeccanici
Ing. Villem Sotgiu
Responsabile progetto di prevenzione incendi
Per. Ing. Paolo Sette

REGIONE VENETO Azienda Ospedaliera di Padova



Il Responsabile UOC - Progettazione e Sviluppo Interventi di
Edilizia Ospedaliera e Responsabile Unico del Procedimento
Ing. Giovanni Spina

PROGETTAZIONE DEFINITIVA, ESECUTIVA E COORDINAMENTO
SICUREZZA IN FASE DI PROGETTAZIONE, DIREZIONE LAVORI E
COORDINAMENTO SICUREZZA IN FASE ESECUTIVA,
PER I LAVORI DI REALIZZAZIONE DELLA:
NUOVA ANATOMIA PATOLOGICA
PRESSO IL COMPLESSO EDILIZIO GIUSTINIANO DELL'AZIENDA
OSPEDALIERA DI PADOVA
COMMESSA 1562
CIG n. 70550191DB - CUP n. I81B1400060002



PROGETTO ESECUTIVO

55 - 56 CORPI SUD ED EST

ARCHITETTONICO
Progetto_Finiture pianta piano primo – fase1

REI: 01/0002 1° EMISSIONE

DATA: 01/0002 1° EMISSIONE

DESCRIZIONE: 1202_E.A.T.P.P.1

1202_E.A.T.P.P.1