



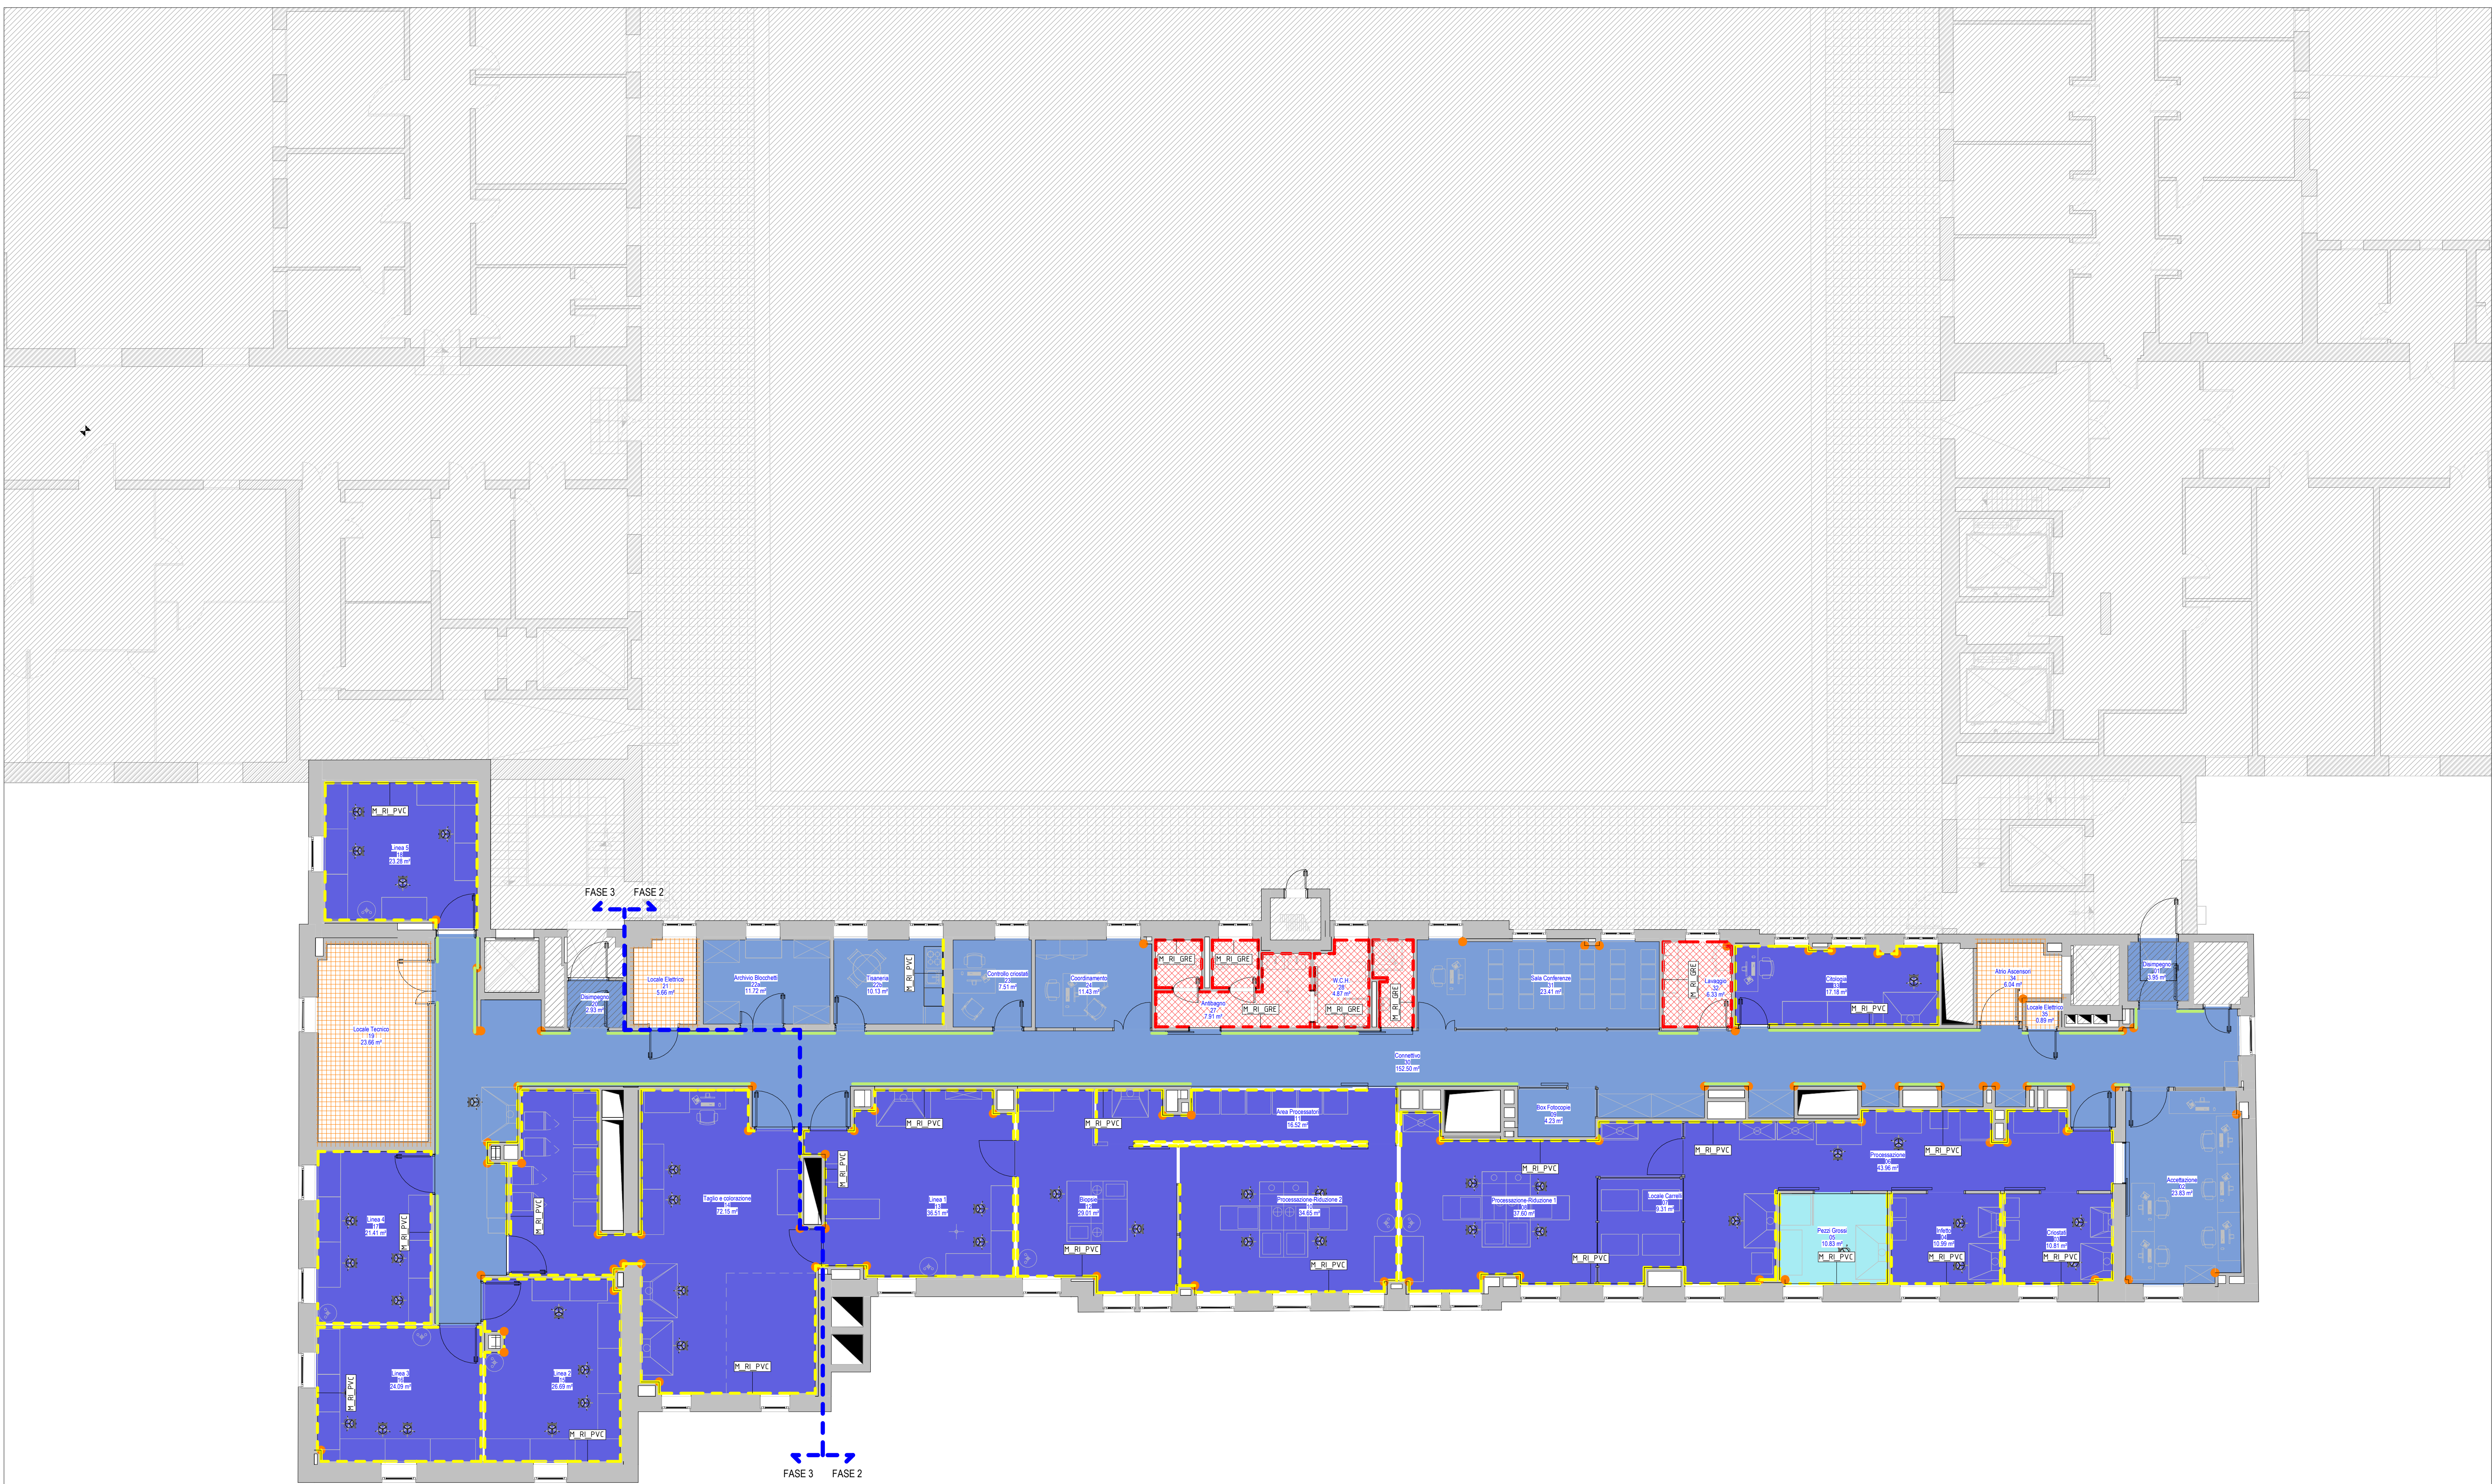

Finiture pianta piano quarto – fase 2 – fase 3 - Scala 1 : 100

Nota 1: Per le geometrie di posa dei pavimenti e dei rivestimenti vedasi elaborati grafici Piano del colore e bagno tipo.
Nota 2: Tutti i locali saranno tinteggiati con smalto all'acqua, tranne i locali tecnici che saranno tinteggiati con idropittura lavabile.

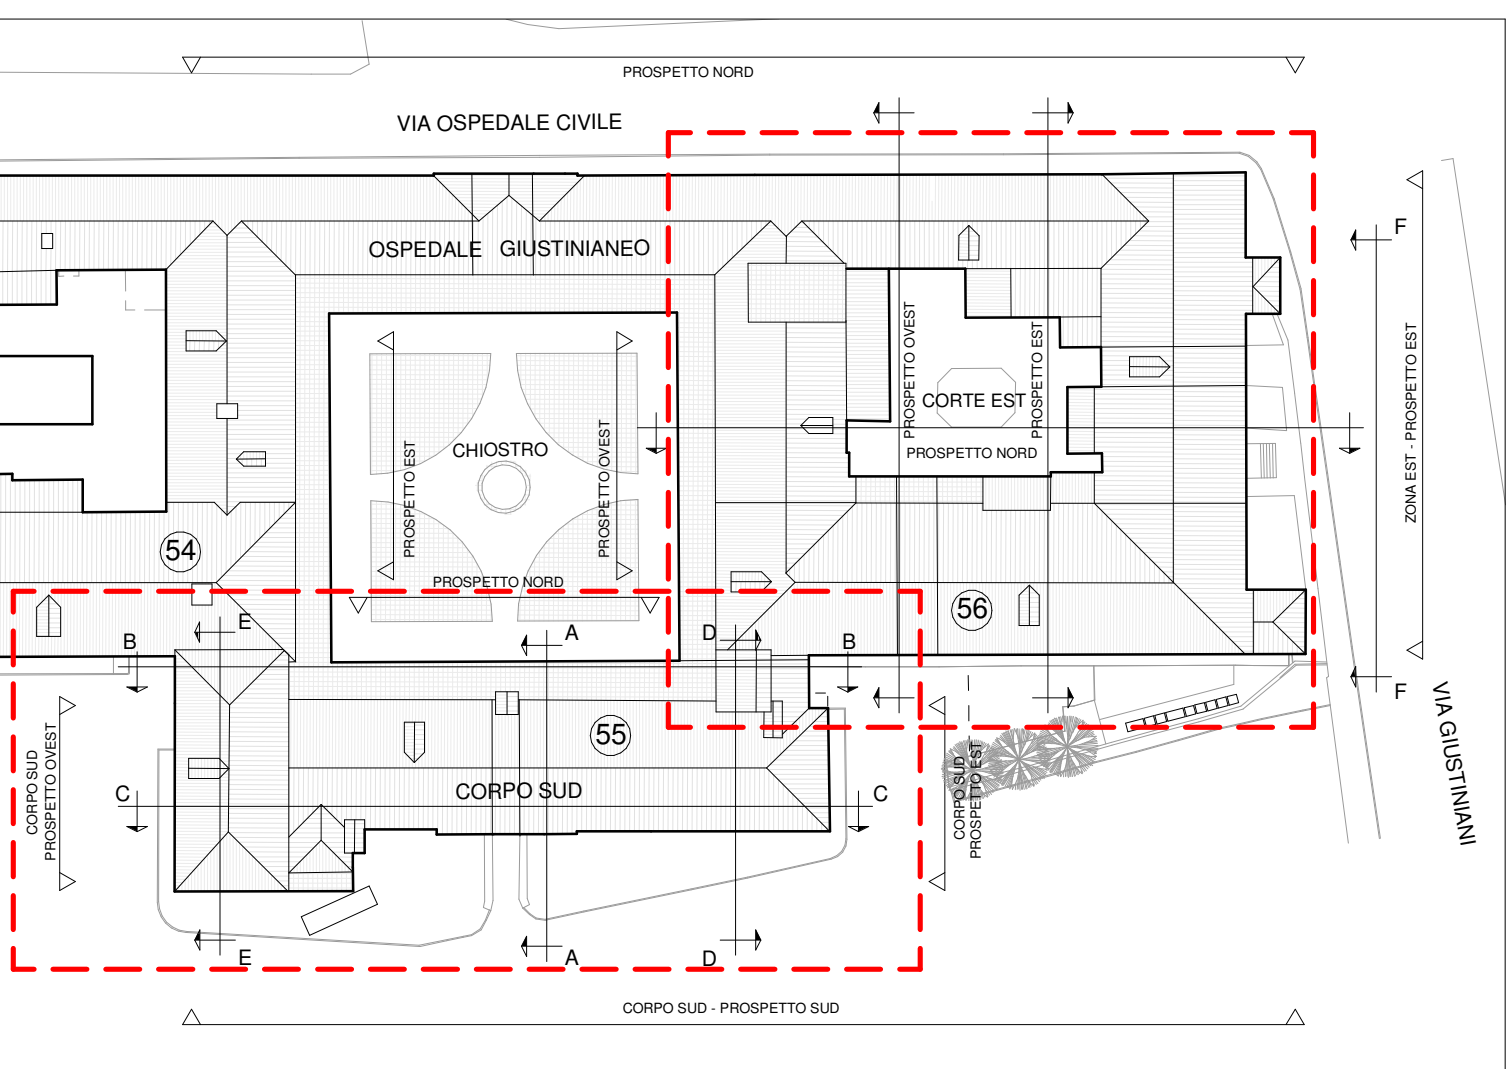

Key Plan - Scala 1 : 750

LEGENDA

LEGENDA PAVIMENTI

- GRES
- GRES ANTISDRUCCIOLLO
- PAVIMENTO FLOTTANTE IN PVC
- PAVIMENTO FLOTTANTE IN PVC ANTISTATICO SIGILLATO
- PAVIMENTO FLOTTANTE IN PVC ANTISDRUCCIOLLO

LEGENDA RIVESTIMENTI VINILICI

- M_RI_GRE RIVESTIMENTO IN GRES (h 2,40 m)
- M_RI_PVC RIVESTIMENTO IN PVC (h 2,00 m) - CLASSE A2 O EQUIVALENTE
- M_RI_VIN RIVESTIMENTO IN TESSUTO VINILICO (h fino a controsoffitto) - CLASSE A2 O EQUIVALENTE

LEGENDA TIPOLOGIE CORRIMANO E FASCCE

- PARASPIGOLO
- FASCIA PROTETTIVA PARACOLPI

REGIONE VENETO

Azienda Ospedaliera di Padova



Il Responsabile UOQ - Progettazione e Sviluppo Interventi di Edilizia Ospedaliera e Responsabile Unico del Procedimento
Ing. Giovanni Spina

PROGETTAZIONE DEFINITIVA, ESECUTIVA E COORDINAMENTO SICUREZZA IN FASE DI PROGETTAZIONE, DIREZIONE LAVORI E COORDINAMENTO SICUREZZA IN FASE ESECUZIONE, PER I LAVORI DI REALIZZAZIONE DELLA:

NUOVA ANATOMIA PATOLOGICA
PRESSO IL COMPLESSO EDILIZIO GIUSTINIANO DELL'AZIENDA OSPEDALIERA DI PADOVA
COMMESSA 1562
CIG n. 70550191DB - CUP n. I81B14000600002



PROGETTO ESECUTIVO

55 - 56 CORPI SUD ED EST

ARCHITETTICO
Progetto_Finiture pianta piano quarto – fase 2 – fase 3
GENNAIO 2022
Come indicato

NEM	DATA	DESCRIZIONE
REI	01/05/22	1° EMISSIONE
1203_E.A.TP.P.4		

A tutti i fini di legge (art. 10 del D.Lgs. n. 46/2001) si intende che il presente progetto è stato elaborato e approvato in conformità alle norme tecniche di progettazione e costruzione.