




Piano del colore_pianta piano seminterrato/terra - Scala 1 : 100

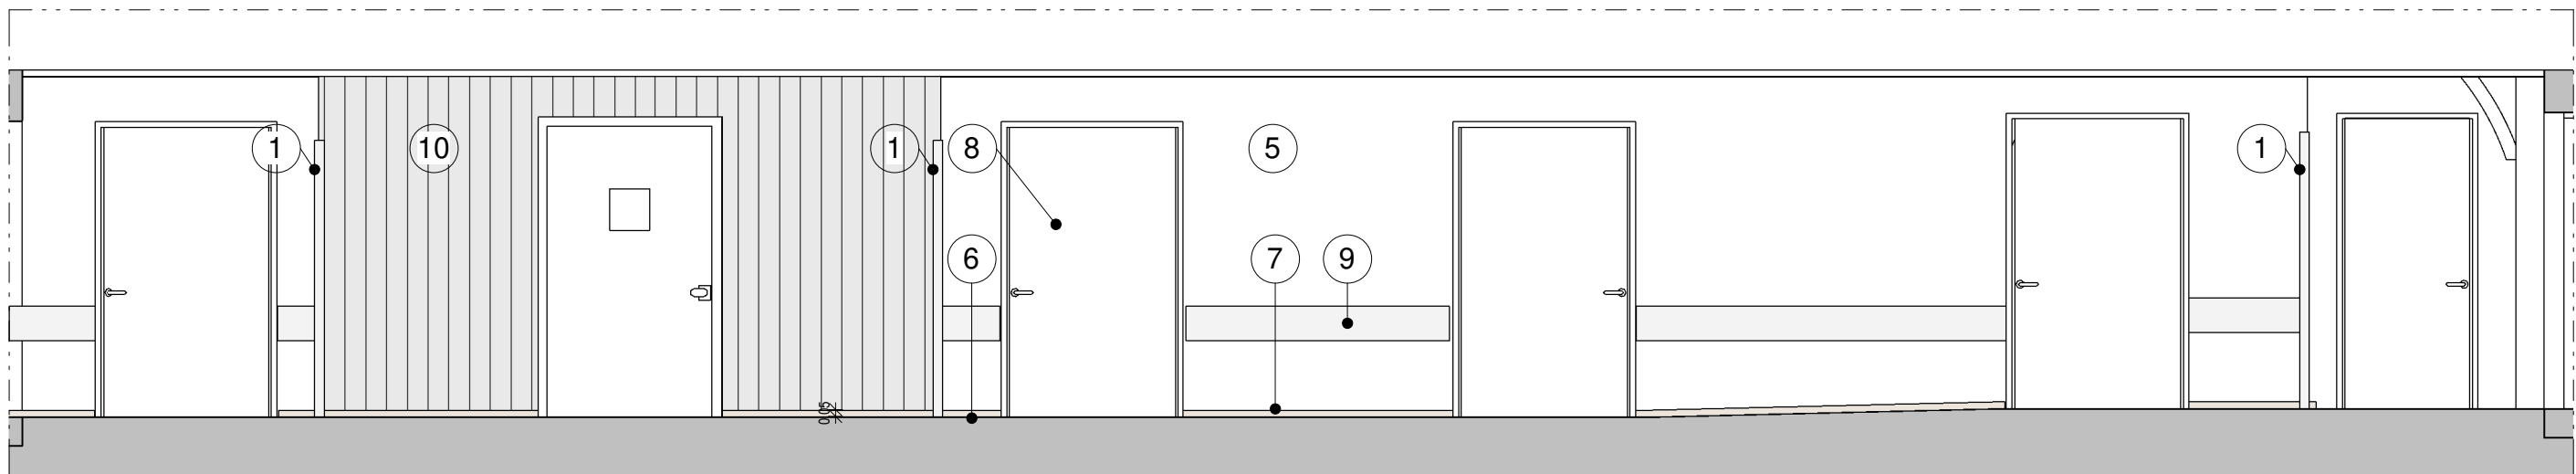

Sezione 1-1 - Scala 1 : 50

LEGENDA	
Paraspigolo rivestito in poliestere	①
Pavimento in PVC acustico 15 db	②
Guscia perimetrale in PVC	③
Porta interna	④
Tinteggiatura a smalto all'acqua lavabile	⑤
Pavimento in gres	⑥
Battiscopa in gres con pezzo speciale	⑦
Porta interna resistente al fuoco	⑧
Fascia paracolpi rivestita in poliestere	⑨
Pannello sandwich con doppio rivestimento metallico microdogato	⑩

LEGENDA PIANO DEL COLORE - PIANO -1		
MATERIALE	CAMPIONE COLORE	CODICE COLORE
Tinteggiatura pareti		BIANCO
Controsoffitto ispezionabile		BIANCO
Porte interne EI		BIANCO RAL 9010
Paraspigoli		BIANCO NEVE 9003 (Mazzeta colori Acrovyn)
Pavimento in gres per locali tecnici 40X40 cm		BIANCO B (Linea Unicolore)

NOTA: L'individuazione di marche o modelli ha il solo scopo di identificare le tonalità cromatiche prescelte. Marche e modelli citati non devono, quindi, essere considerati vincolanti in alcun caso.

R.T.P. DI PROGETTAZIONE

CAPOGRUPPO MANDATARIA


Striolo, Fochesato & Partners
Responsabile di progetto
Arch. Maurizio Striolo

MANDANTE


Manens-Tifs
INGEGNERIA

COORDINAMENTO DELLA PROGETTAZIONE


Striolo, Fochesato & Partners
Integratore delle prestazioni specialistiche
Arch. Maurizio Striolo

PROGETTO ARCHITETTONICO


Striolo, Fochesato & Partners
Responsabile di progetto
Arch. Maurizio Striolo

PROGETTO STRUTTURALE


Striolo, Fochesato & Partners
Responsabile di progetto
Ing. Andrea Fochesato

COORDINAMENTO SICUREZZA IN PROGETTAZIONE


Striolo, Fochesato & Partners
Coordinatore per la sicurezza
Ing. Andrea Fochesato

PROGETTO IMPIANTISTICO


Manens-Tifs
INGEGNERIA
Responsabile progetto impianti elettrici
Ing. Giorgio Finotti
Responsabile progetto impianti termomeccanici
Ing. William Stefanutti
Responsabile progetto di prevenzione incendi
Per. Ind. Paolo Sette

REGIONE VENETO Azienda Ospedaliera di Padova



Il Responsabile UOC - Progettazione e Sviluppo Interventi di
Edilizia Ospedaliera e Responsabile Unico del Procedimento
Ing. Giovanni Spina

PROGETTAZIONE DEFINITIVA, ESECUTIVA E COORDINAMENTO
SICUREZZA IN FASE DI PROGETTAZIONE, DIREZIONE LAVORI E
COORDINAMENTO SICUREZZA IN FASE ESECUZIONE,
PER I LAVORI DI REALIZZAZIONE DELLA:

NUOVA ANATOMIA PATOLOGICA
PRESSO IL COMPLESSO EDILIZIO GIUSTINIANEO DELL'AZIENDA
OSPEDALIERA DI PADOVA

COMMESSA 1562

CIG n. 70550191DB - CUP n. I91B14000600002



PROGETTO ESECUTIVO

Zona - Edificio n°		55 - 56__CORPI SUD ED EST	
Nome Edificio		ARCHITETTONICO	
Progetto_Piano del colore piano seminterrato-terra		Data GENNAIO 2022	
		Scala Come indicato	
N.EM	DATA	DESCRIZIONE	
R00	01/2022	1° EMISSIONE	
Codice Edificio			
1501_E.A.SC			

A tenore di legge il presente documento n° di progetto, eccettuatamente, è vietata la riproduzione o la trasmissione anche parziale a terzi senza preventiva autorizzazione.