





Piano del colore_pianta piano_primo - Scala 1:100

LEGENDA	
Paraspigolo rivestito in poliestere	①
Pavimento in PVC acustico 15 db	②
Guscia perimetrale in PVC	③
Porta interna	④
Tinteggiatura a smalto all'acqua lavabile	⑤
Pavimento in gres	⑥
Battiscopa in gres con pezzo speciale	⑦
Porta interna resistente al fuoco	⑧
Fascia paracolpi rivestita in poliestere	⑨
Pannello sandwich con doppio rivestimento metallico microdogato	⑩

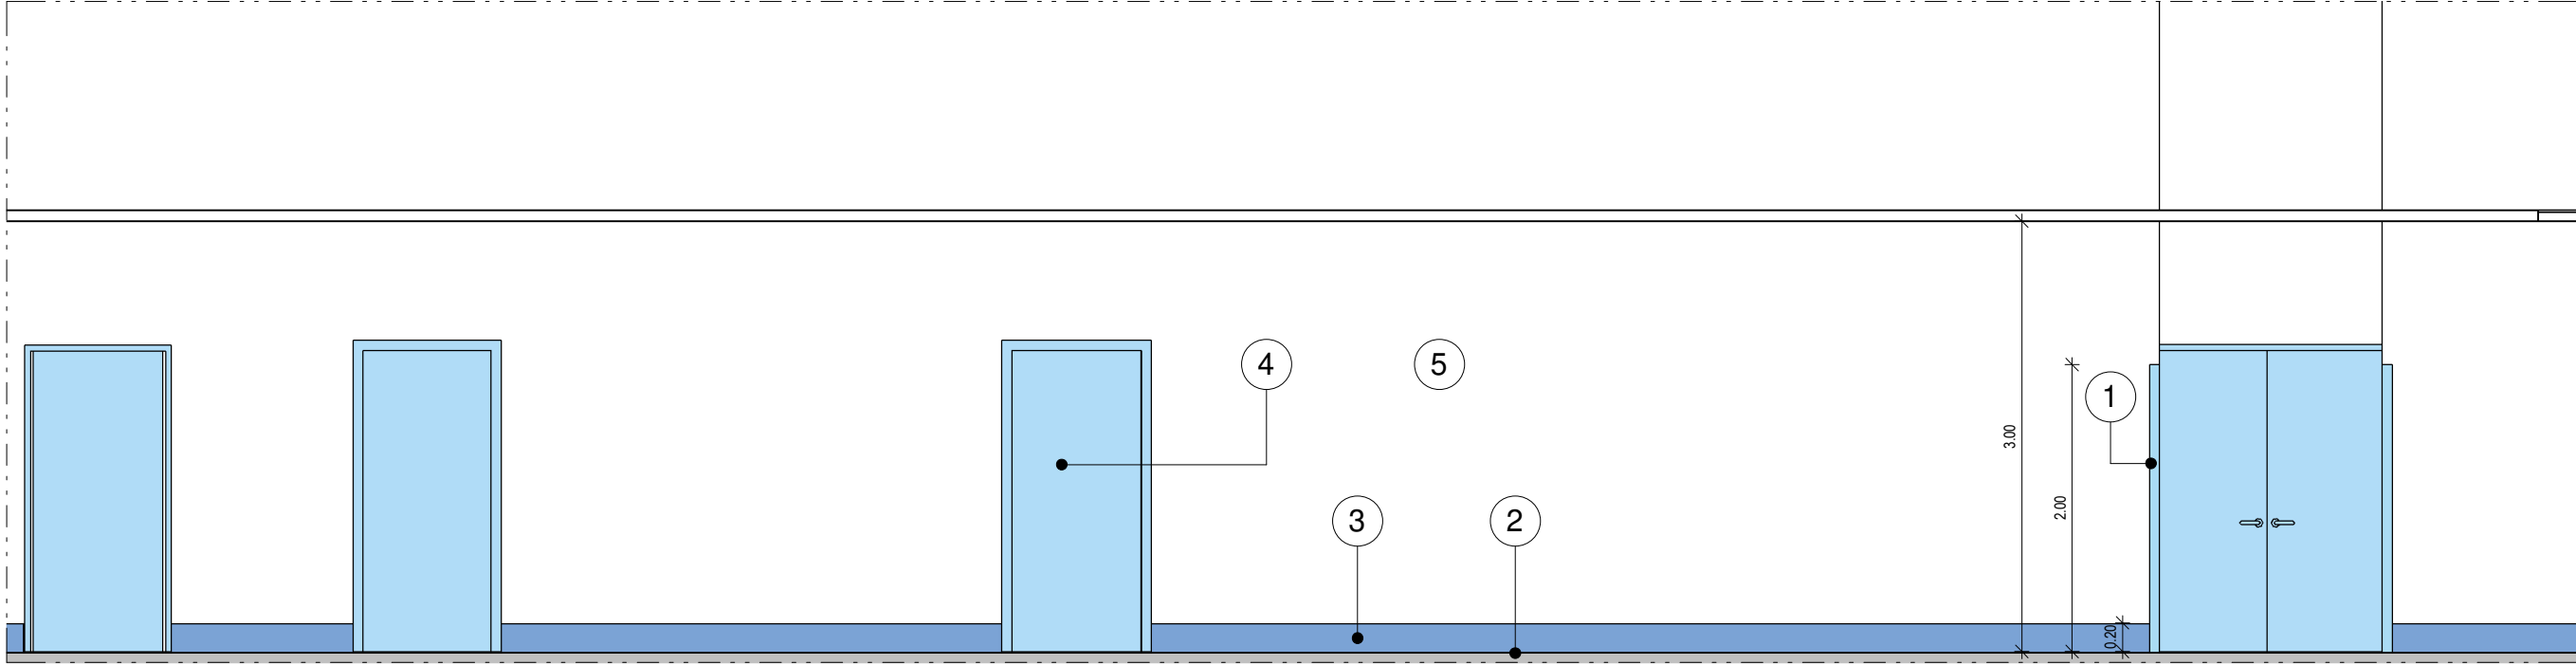

Sezione 2-2 - Scala 1:50

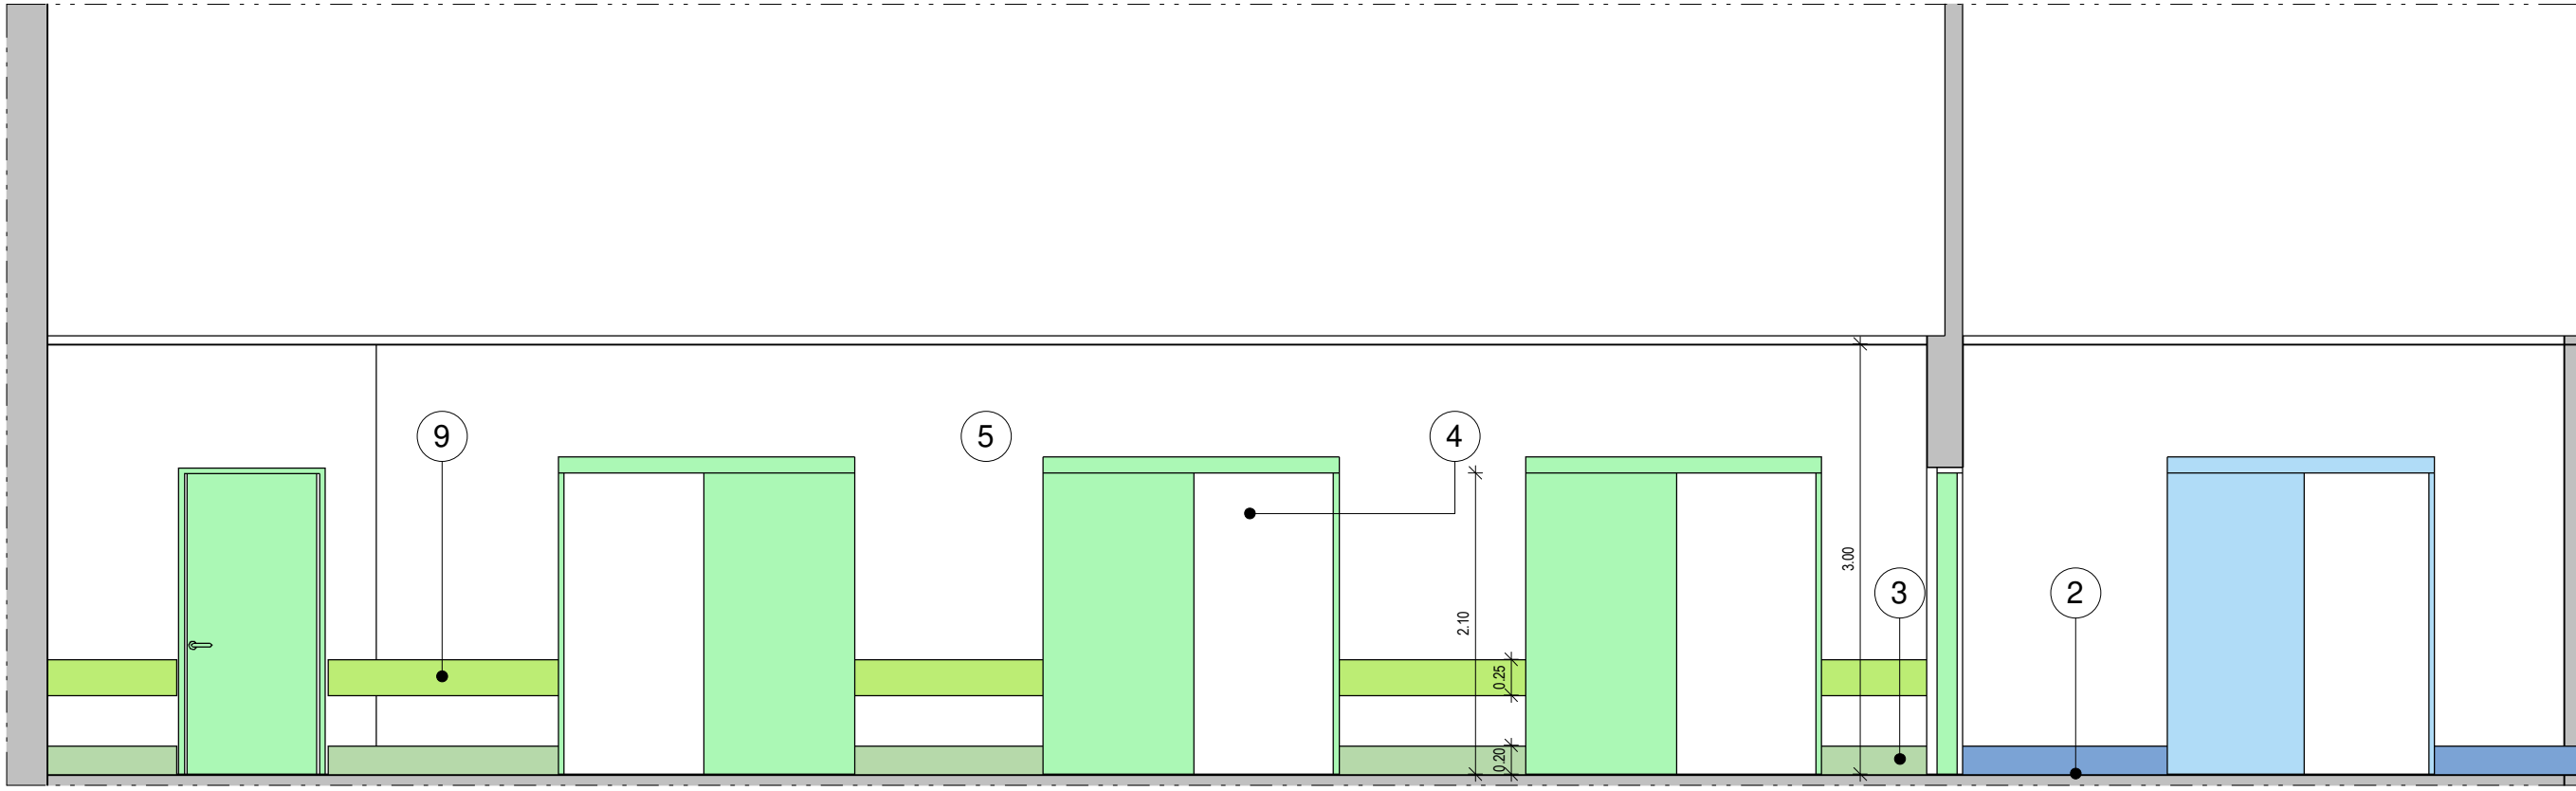

Sezione 3-3 - Scala 1:50

NOTA: L'individuazione di marche o modelli ha il solo scopo di identificare le tonalità cromatiche prescelte. Marche e modelli citati non devono, quindi, essere considerati vincolanti in alcun caso.

LEGENDA PIANO DEL COLORE - PIANO 1				
MATERIALE	CAMPIONE COLORE	CODICE COLORE	CAMPIONE COLORE	CODICE COLORE
Tinteggiatura pareti		BIANCO		BIANCO
Controsfondo acustico ispezionabile		BIANCO		BIANCO
Pavimento in PVC 15 db		434207 (Mazzetta colori Sarlon Sparkling)		434238 (Mazzetta colori Sarlon Sparkling)
Guscia in PVC 15 db		434217 (Mazzetta colori Sarlon Sparkling)		434218 (Mazzetta colori Sarlon Sparkling)
Pavimento in PVC antistatico				150225 (Mazzetta colori Corerex SD)
Guscia in PVC 15 antistatico				150236 (Mazzetta colori Corerex SD)
Porte interne		853 (Mazzetta colori Abet laminati)		846 (Mazzetta colori Abet laminati)
Porte blocchi W.C., spogliatoi		410 (Mazzetta colori Abet laminati)		410 (Mazzetta colori Abet laminati)
Paraspigoli e paracolpi		AZZURRO ACQUA 11 (Mazzetta colori Acrovyn)		ANICE 22 (Mazzetta colori Acrovyn)
Pavimento R10 e rivestimento in gres per W.C. 20X20 cm		BETULLA (Linea Unicolore)		BETULLA (Linea Unicolore)
Bordatura pavimento in gres R10 per W.C. 20X20 cm		ANICE (Linea Unicolore)		GRANITA (Linea Unicolore)
Pavimento in gres per locali tecnici 20X20 cm		GHIACCIO (Linea Unicolore)		

R.T.P. DI PROGETTAZIONE

CAPOGRUPPO MANDATARIA

Striolo, Fochesato & Partners
Responsabile di progetto
Arch. Maurizio Striolo

MANDANTE

Manens-Tifs
Integratore delle prestazioni specialistiche
Arch. Maurizio Striolo

COORDINAMENTO DELLA PROGETTAZIONE

Striolo, Fochesato & Partners
Responsabile di progetto
Arch. Maurizio Striolo

PROGETTO ARCHITETTONICO

Striolo, Fochesato & Partners
Responsabile di progetto
Arch. Maurizio Striolo

PROGETTO STRUTTURALE

Striolo, Fochesato & Partners
Responsabile di progetto
Ing. Andrea Fochesato

COORDINAMENTO SICUREZZA IN PROGETTAZIONE

Striolo, Fochesato & Partners
Coordinatore per la sicurezza
Ing. Andrea Fochesato

PROGETTO IMPIANTISTICO

Manens-Tifs
Responsabile progetto impianti elettrici
Ing. Giorgio Finetti
Responsabile progetto impianti termomeccanici
Ing. Vilian Stebunski
Responsabile progetto di prevenzione incendi
Per. Inc. Paolo Sotile

REGIONE VENETO

Azienda Ospedaliera di Padova

Azienda Ospedaliera di Padova
Il Responsabile UOIC - Progettazione e Sviluppo Interventi di Edilizia Ospedaliera e Responsabile Unico del Procedimento
Ing. Giovanni Spina

PROGETTAZIONE DEFINITIVA, ESECUTIVA E COORDINAMENTO SICUREZZA IN FASE DI PROGETTAZIONE, DIREZIONE LAVORI E COORDINAMENTO SICUREZZA IN FASE ESECUZIONE, PER LAVORI DI REALIZZAZIONE DELLA

NUOVA ANATOMIA PATOLOGICA PRESSO IL COMPLESSO EDILIZIO GIUSTINIANO DELL'AZIENDA OSPEDALIERA DI PADOVA

COMMESSA 1562

CKG n. 76550191DB - CUP n.181B14000600002

PROGETTO ESECUTIVO

55 - 56 CORPI SUD ED EST

ARCHITETTONICO
Progetto_Piano del colore piano primo

GENNAIO 2022
Come indicato

NEM	DATA	DESCRIZIONE
500	01/2022	1° EMISSIONE

1502_E.ASC