


DETTAGLI CONTROSOFFITTO


Scala 1:5

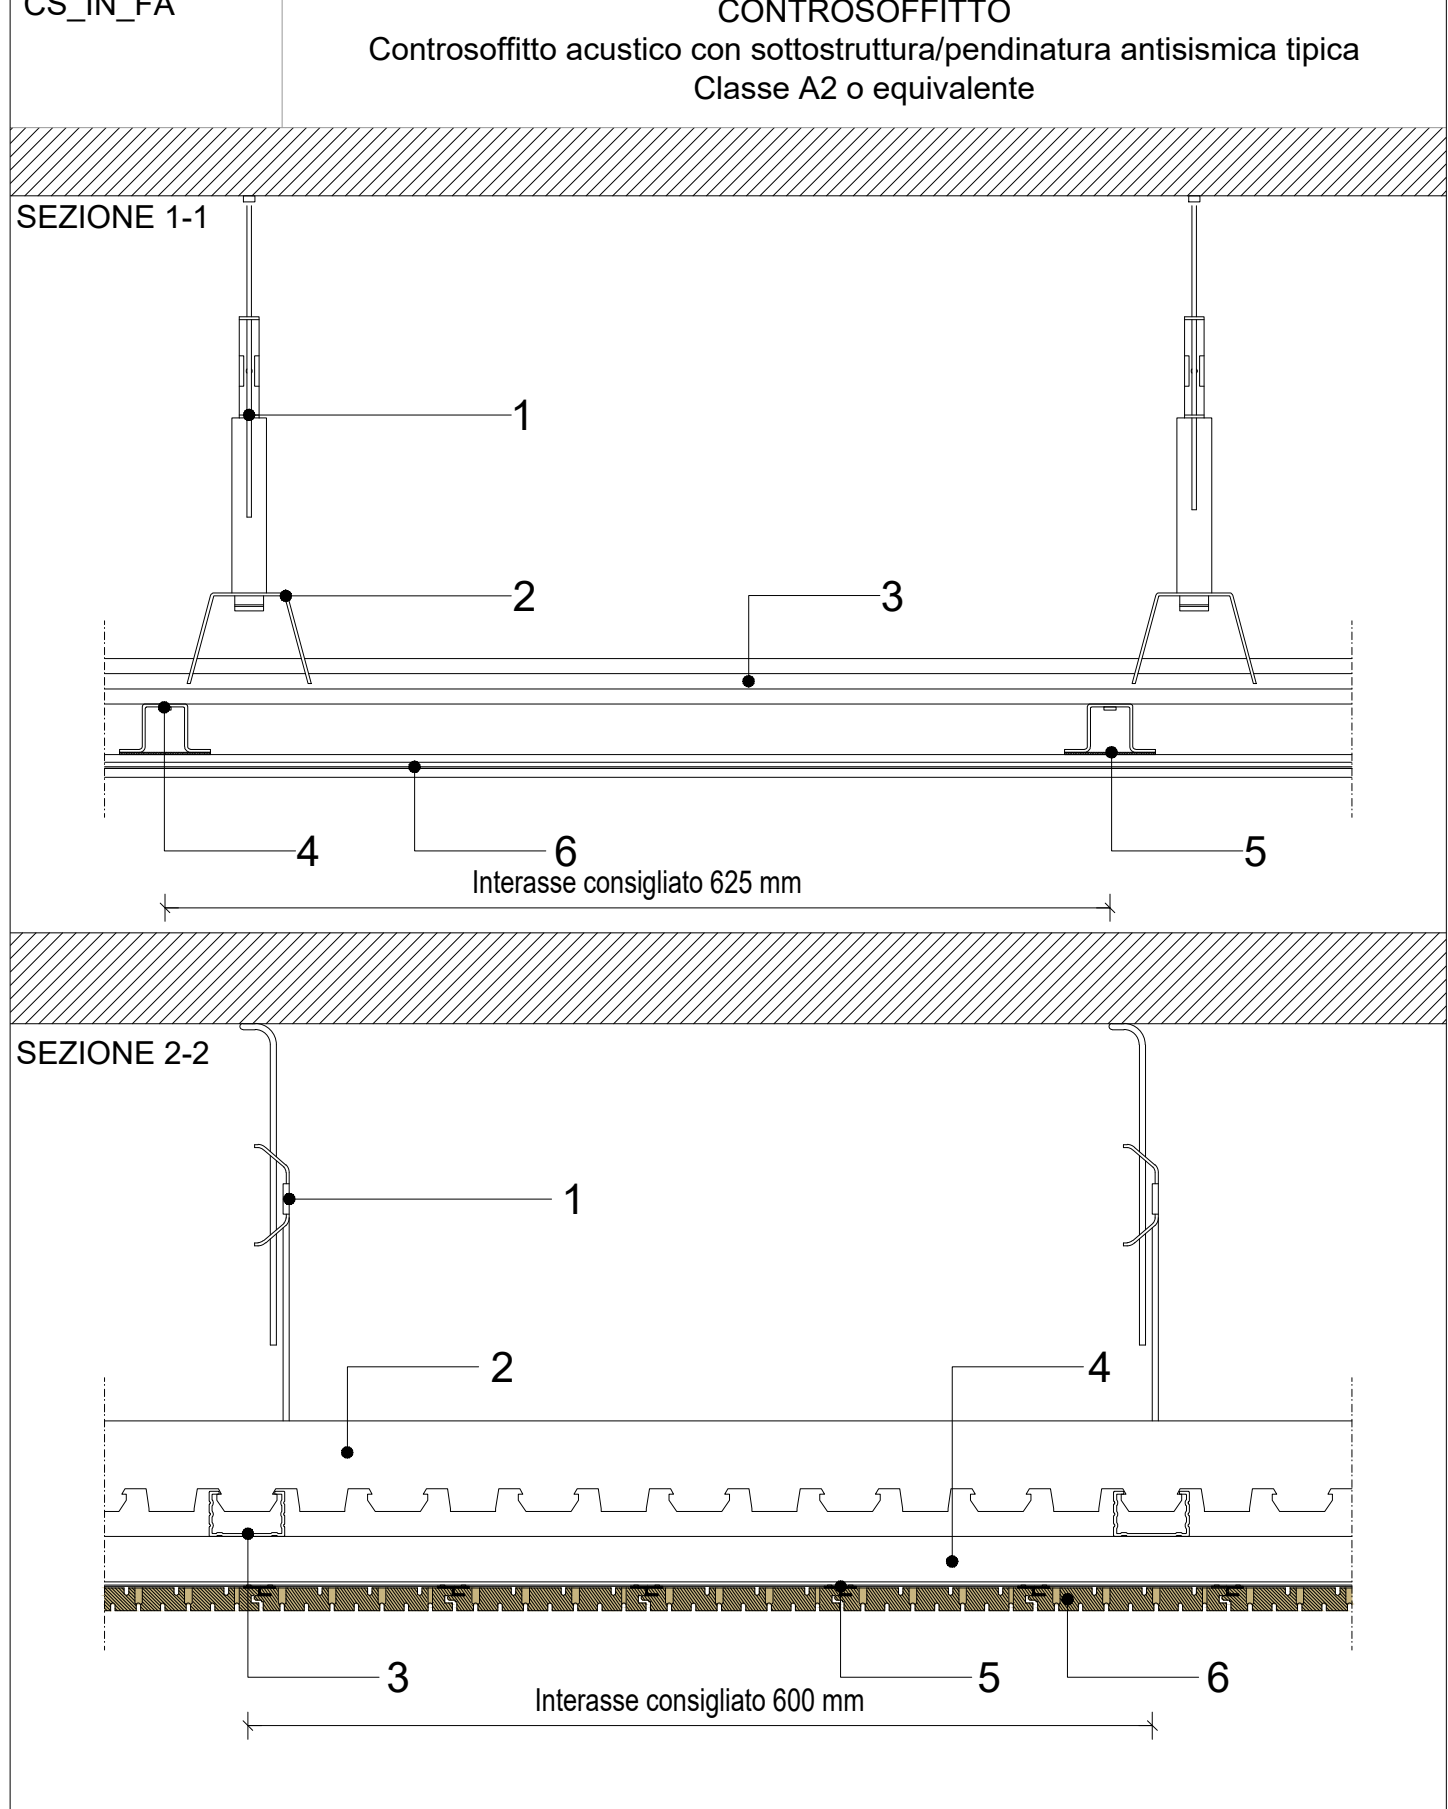

CS_IN_QD_AC


CONTROSOFFITTO

Controsoffitto in quadrotti 60x60 in acciaio con sottostruttura/pendinatura antisismica tipica Classe A1 o equivalente

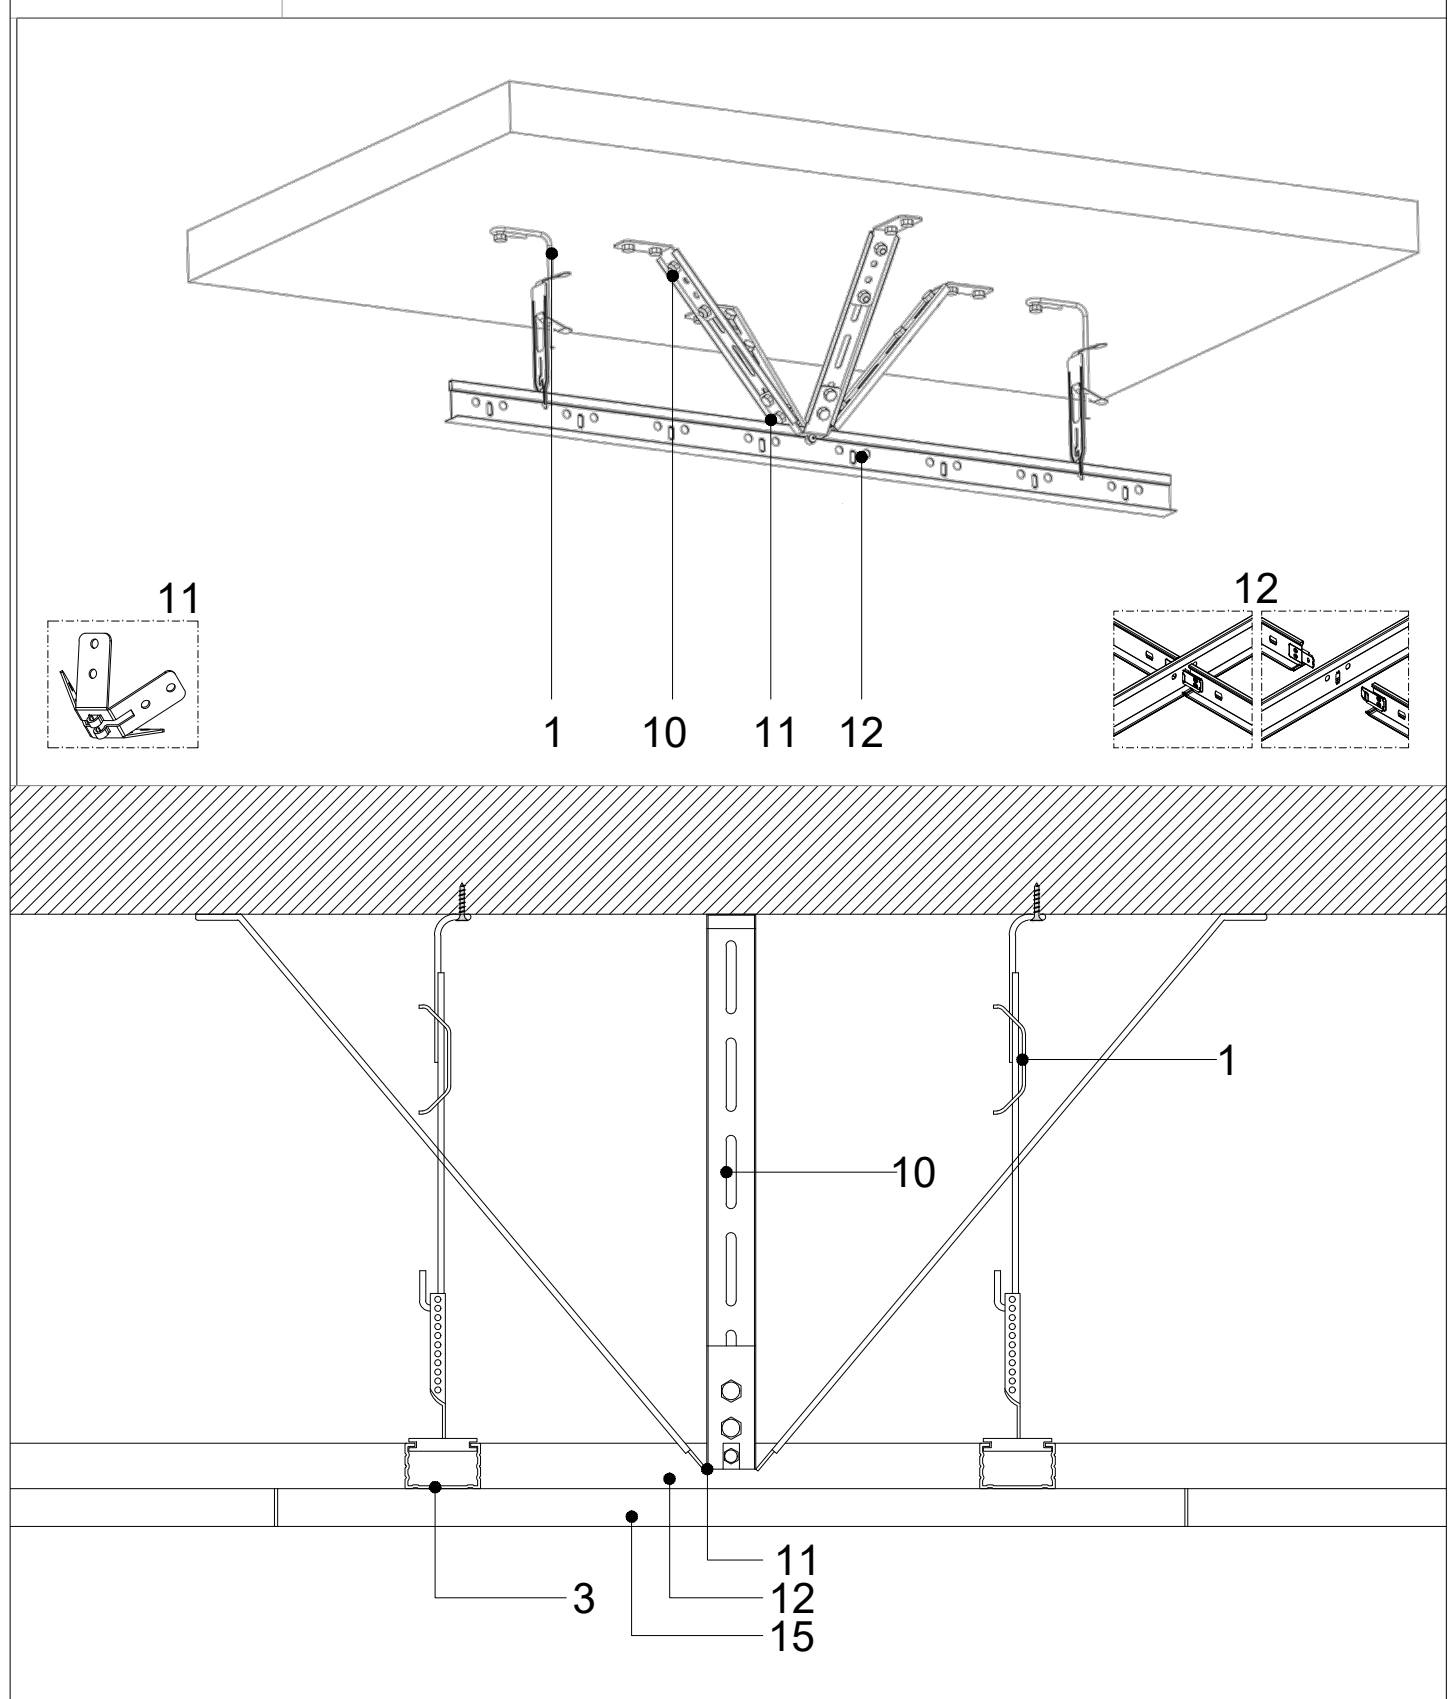

DETTAGLIO SCAVO E SUCCESSIVO REINTERRO PER L'INSERIMENTO DEL GRUPPO ELETTROGENO


Scala 1:10

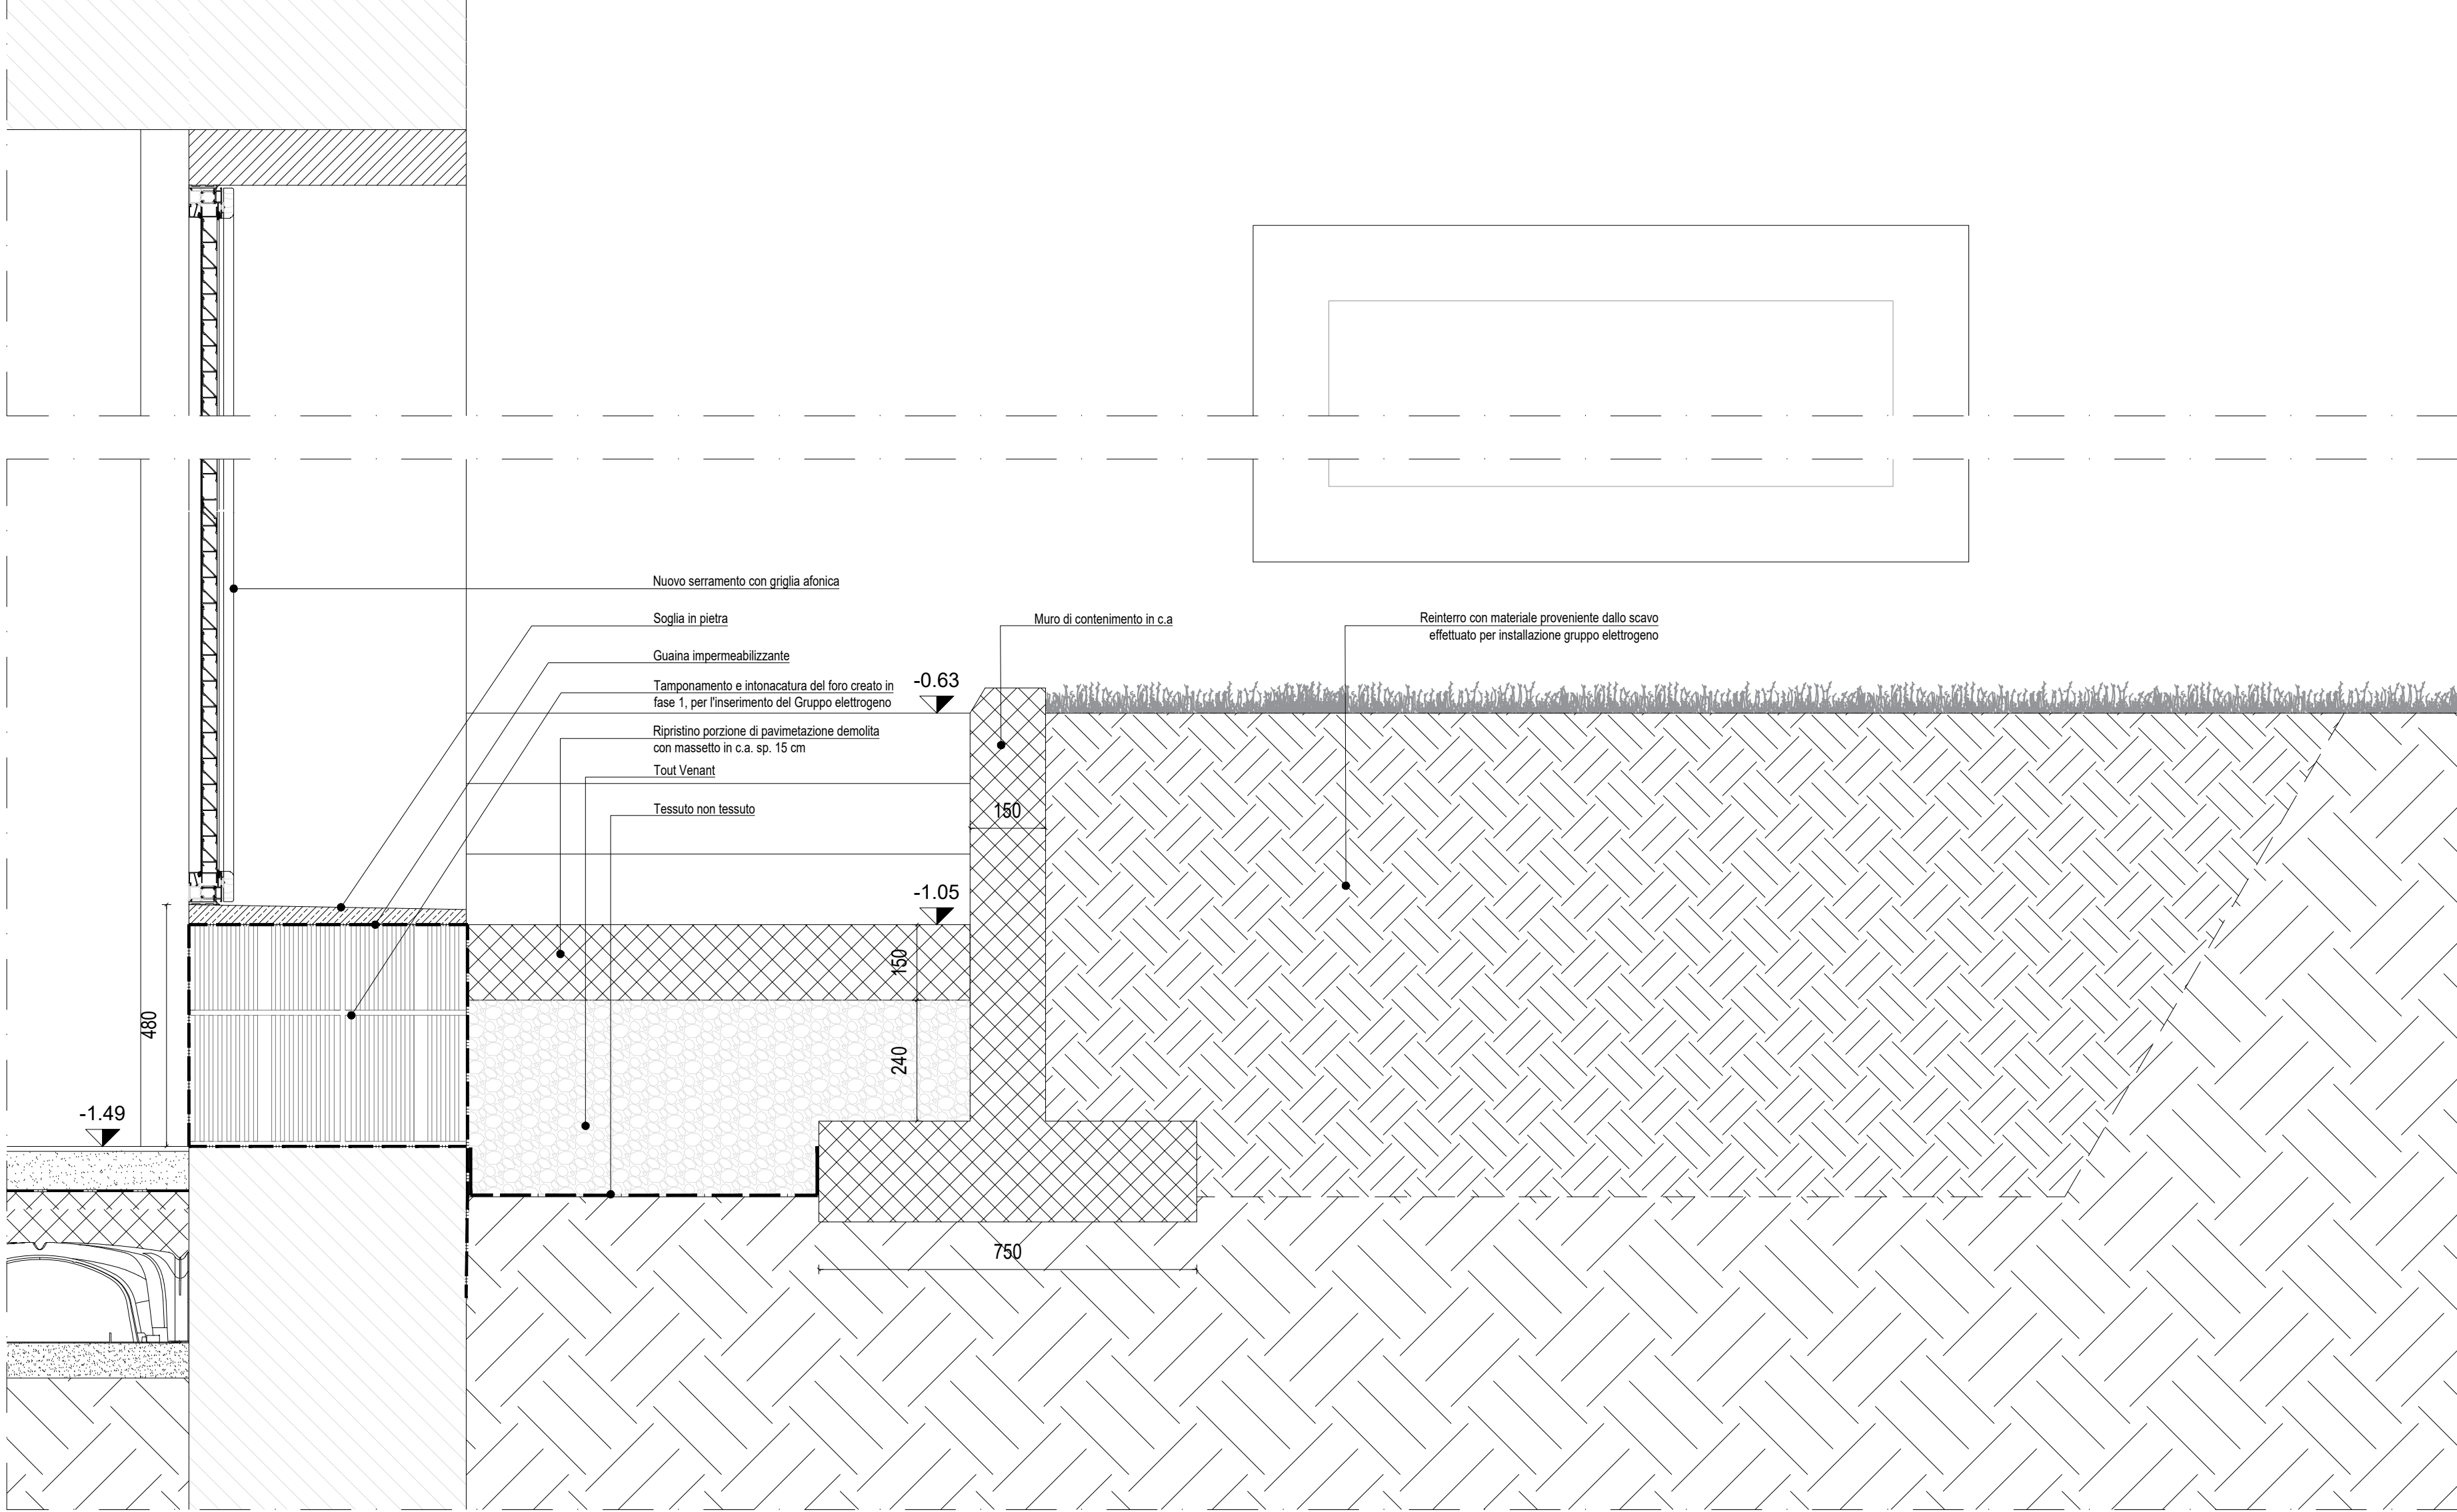

CS_IN_CG_REI

CONTROSOFFITTO


Controsoffitto a membrana REI 90 con doppia lastra in gesso rivestito tipo antincendio con sottostruttura/pendinatura antisismica tipica

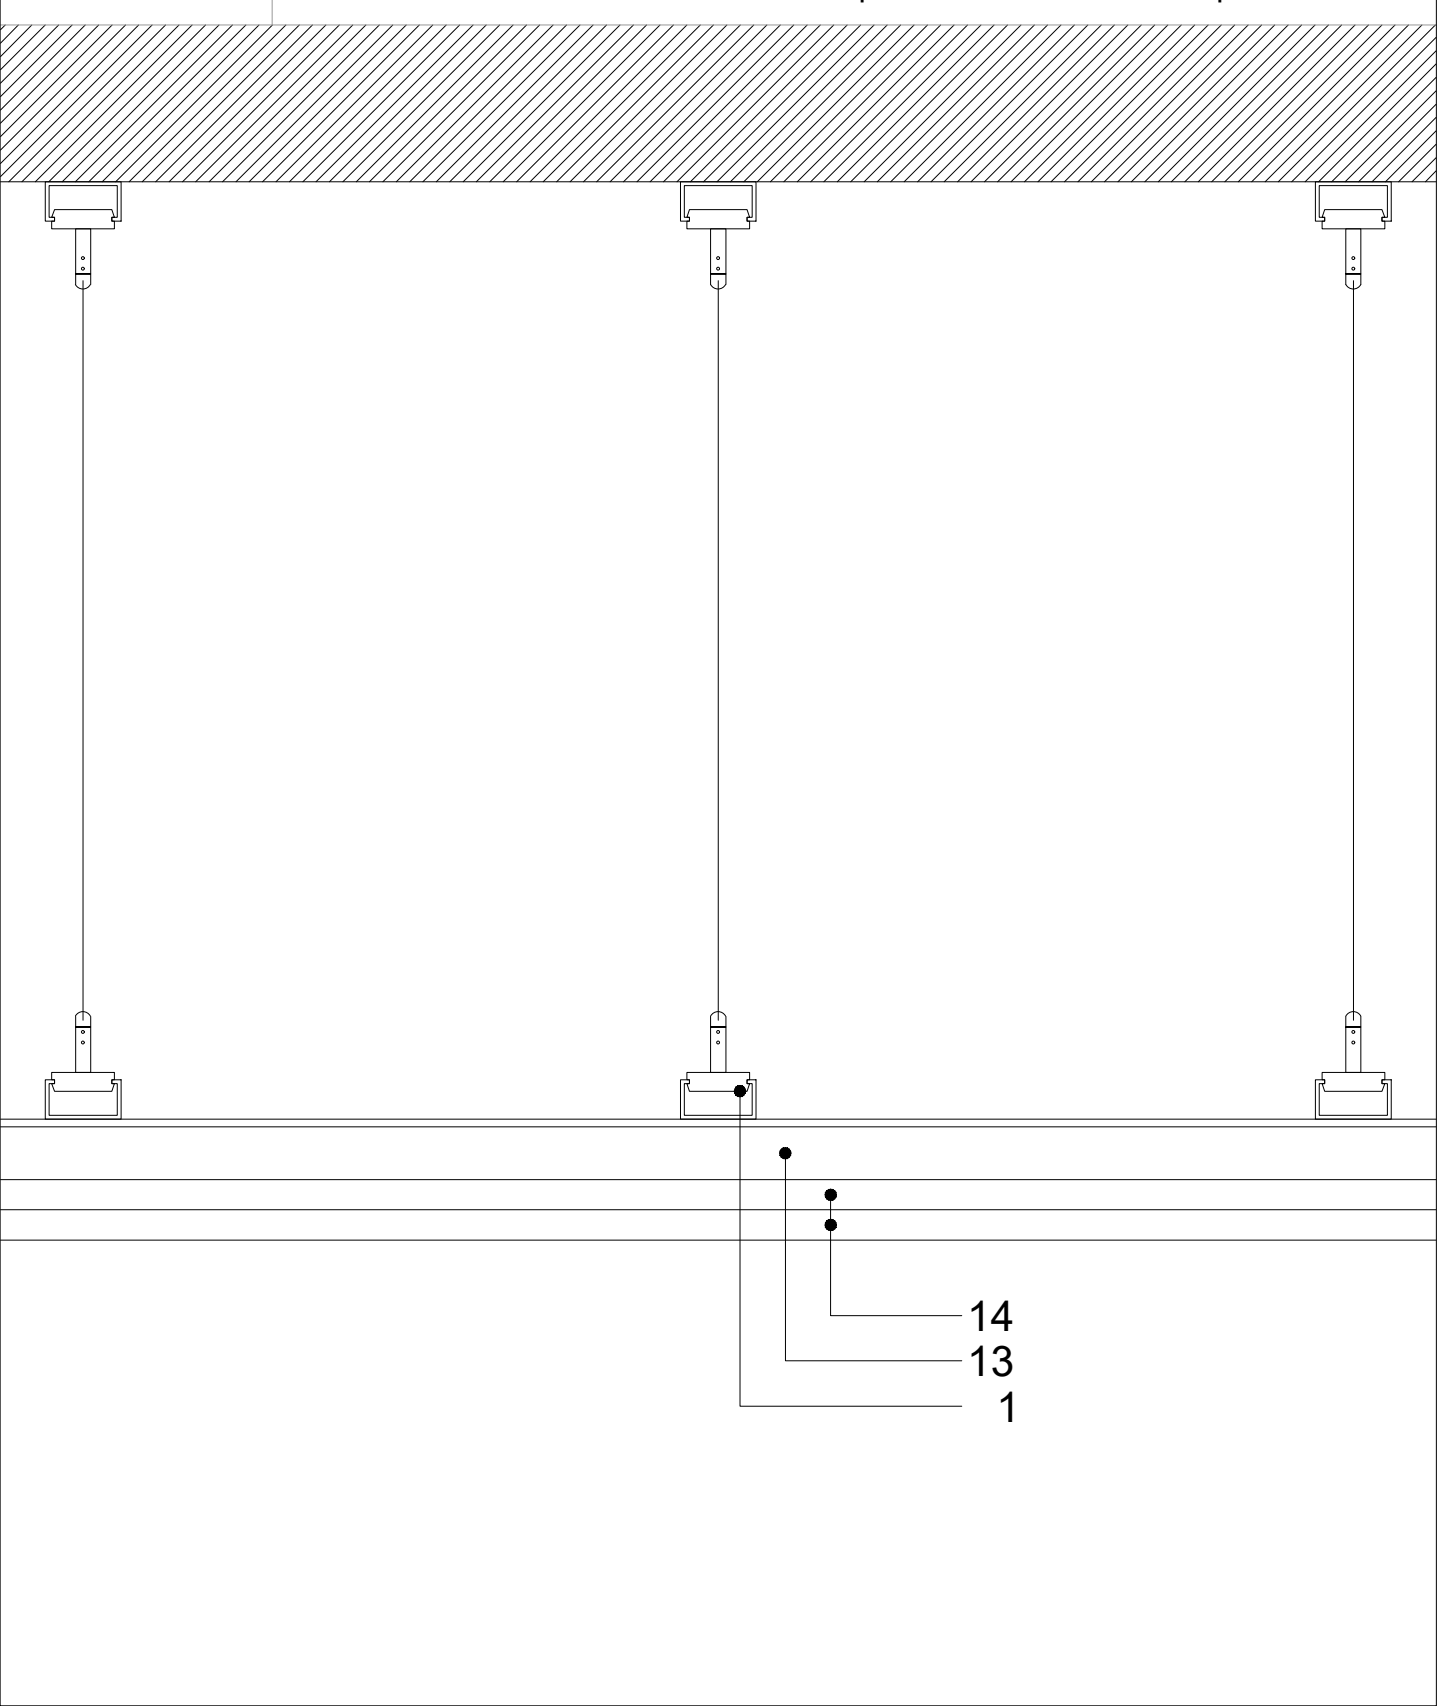

CS_IN_QD_AT

CONTROSOFFITTO


Controsoffitto a tenuta in quadrotti 60x60 in acciaio con sottostruttura/pendinatura antisismica tipica Classe A1 o equivalente

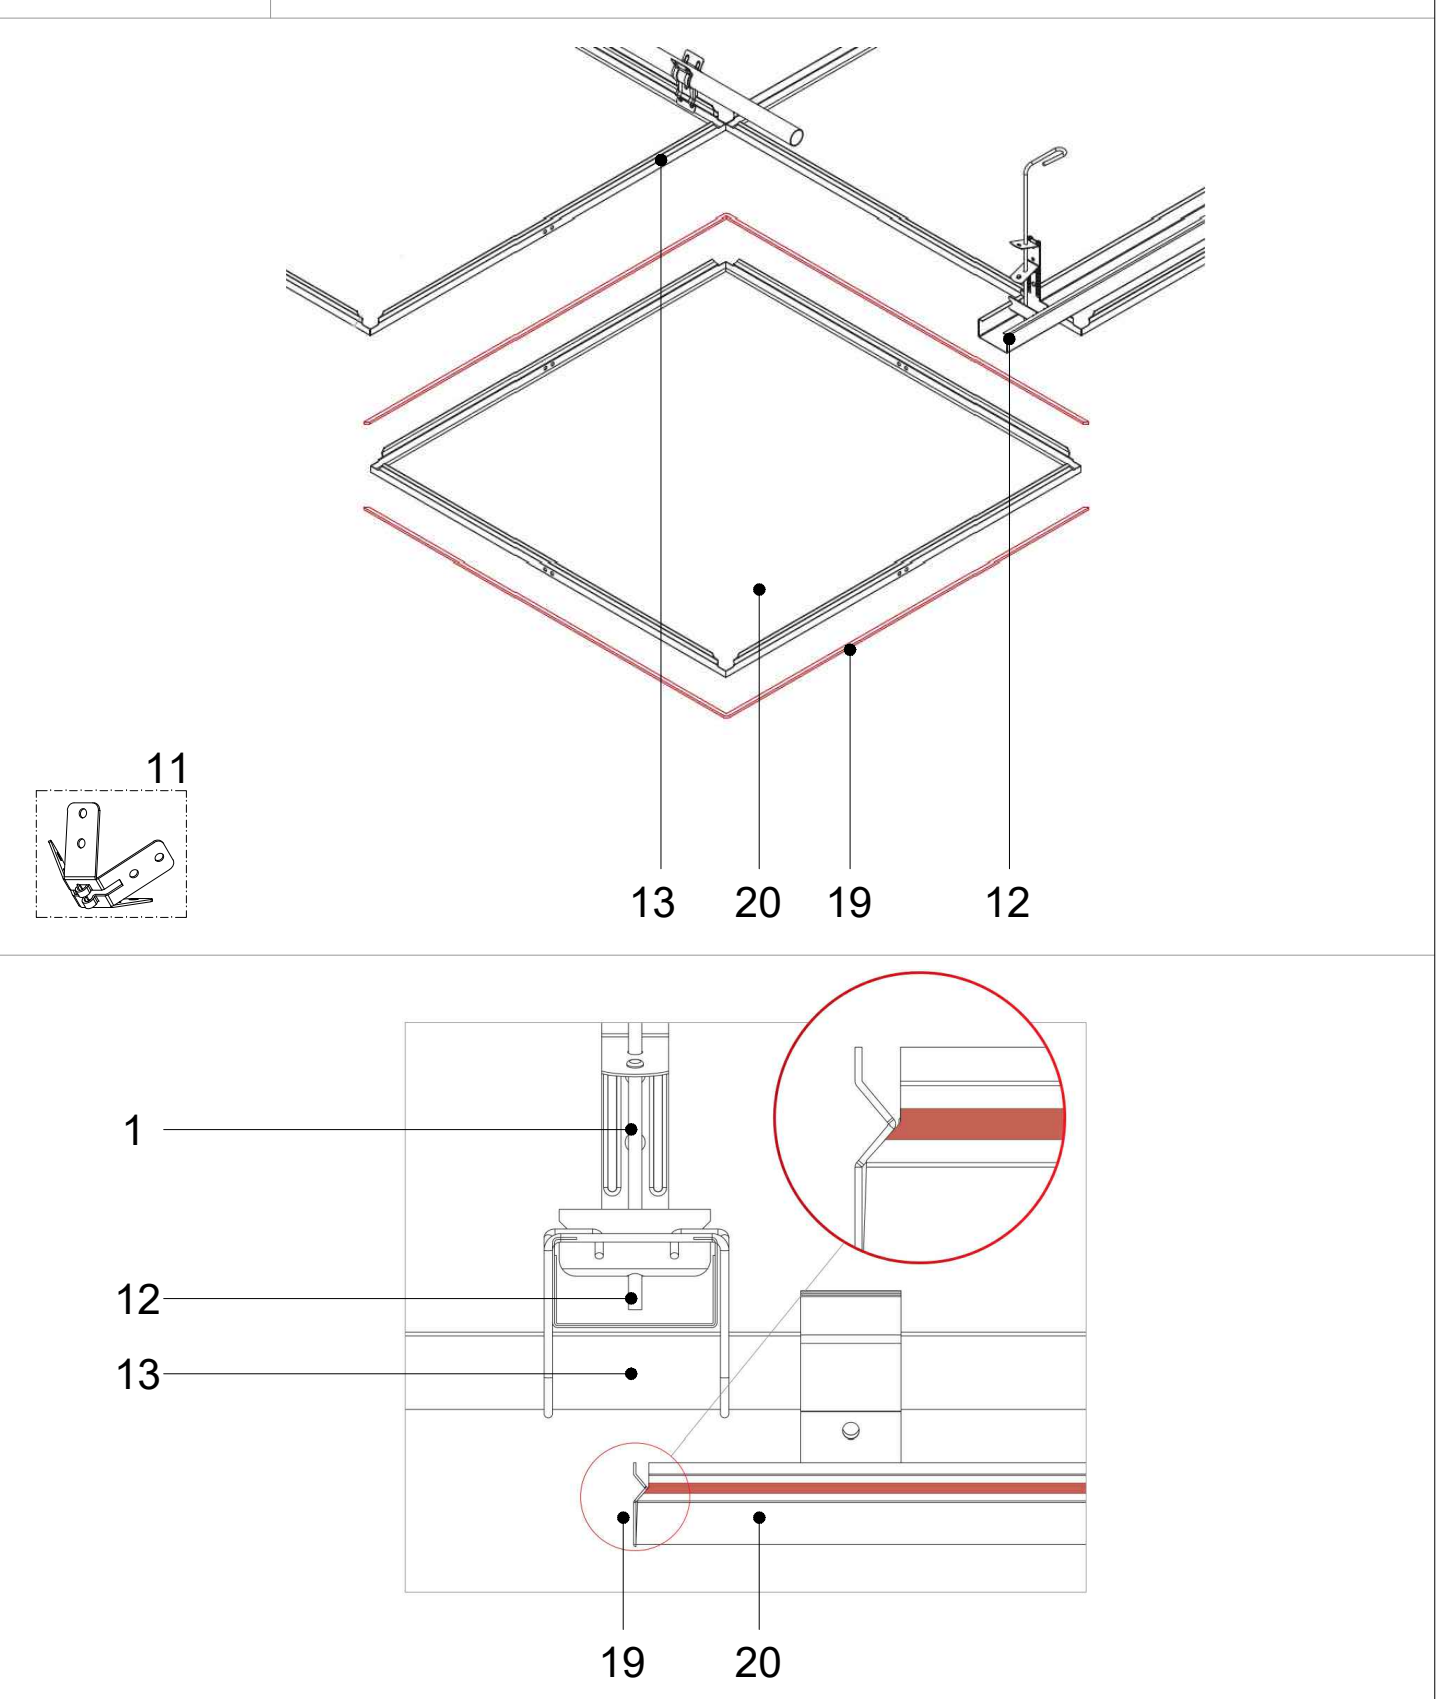

CS_IN_CG_TI


CONTROSOFFITTO

Controsoffitto in lastre tinteggiate con sottostruttura/pendinatura antisismica tipica Classe A1 o equivalente

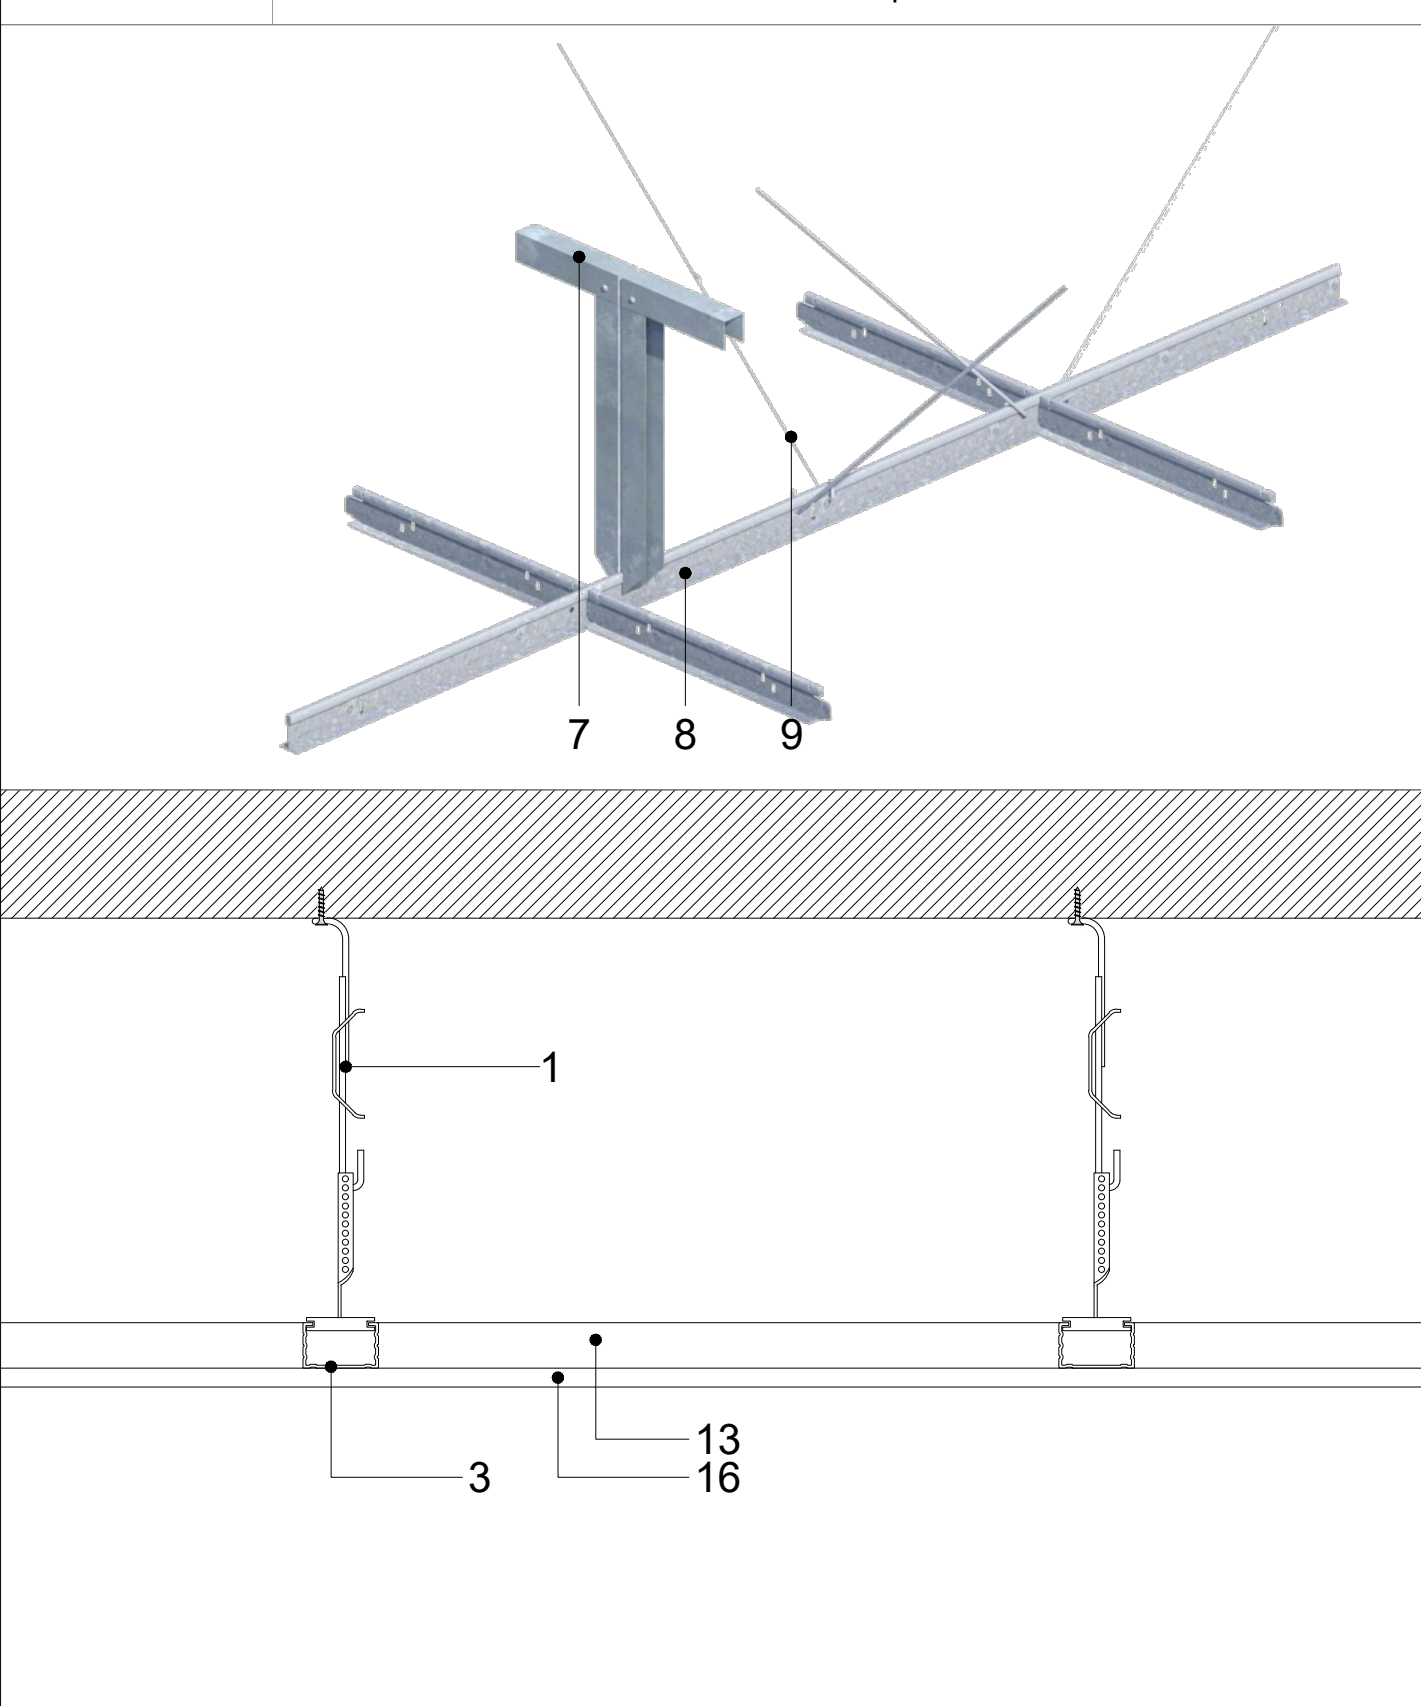

DETTAGLI PROTEZIONE AL FUOCO DI IMPIANTI ELETTRICI, MECCANICI, SPECIALI EI 90 / 120


Disegno fuori scala

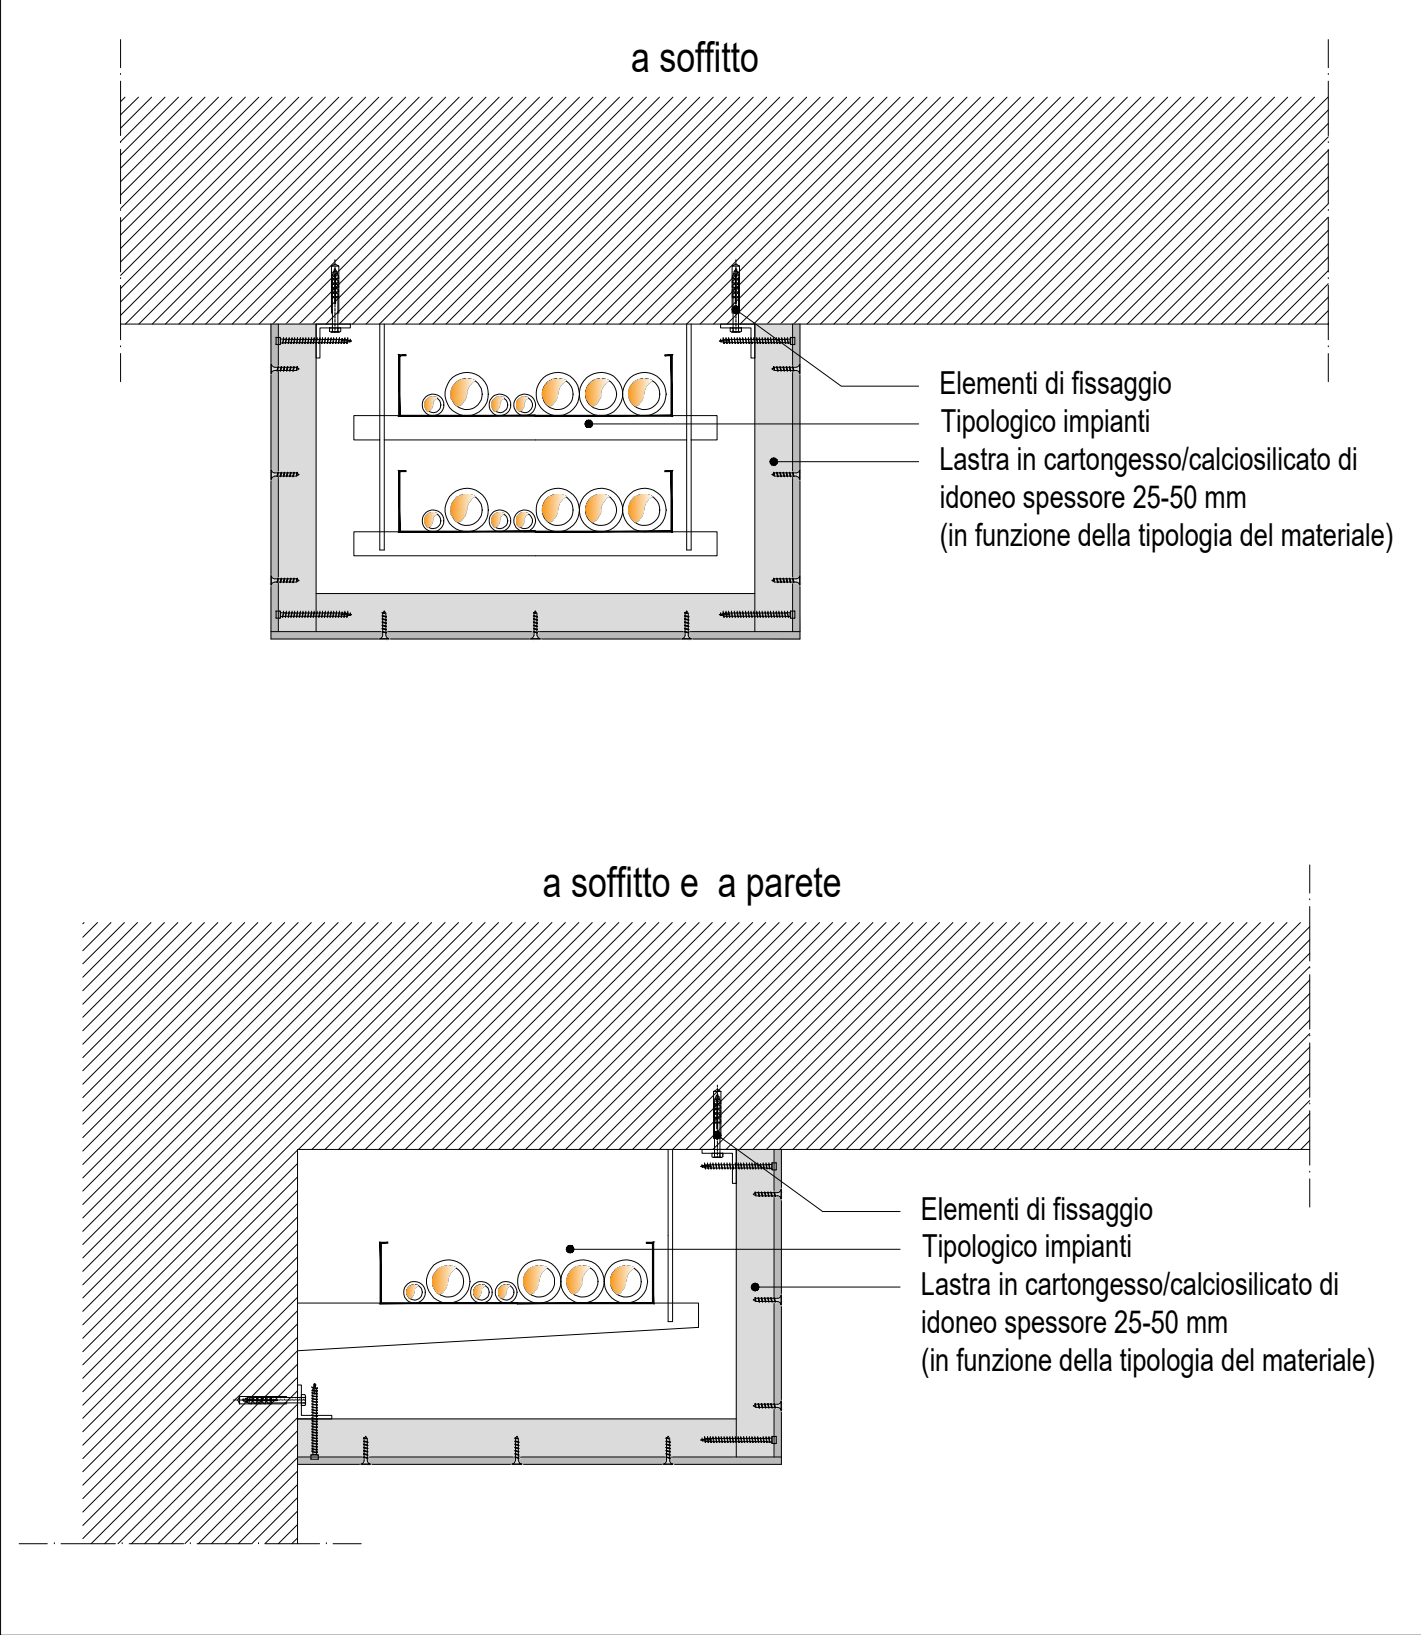

DETTAGLIO CORRIMANO, PARASPIGOLI E FASCIA PARACOLPI

CLASSE DI REAZIONE AL FUOCO A2 O EQUIVALENTE


Scala 1:10

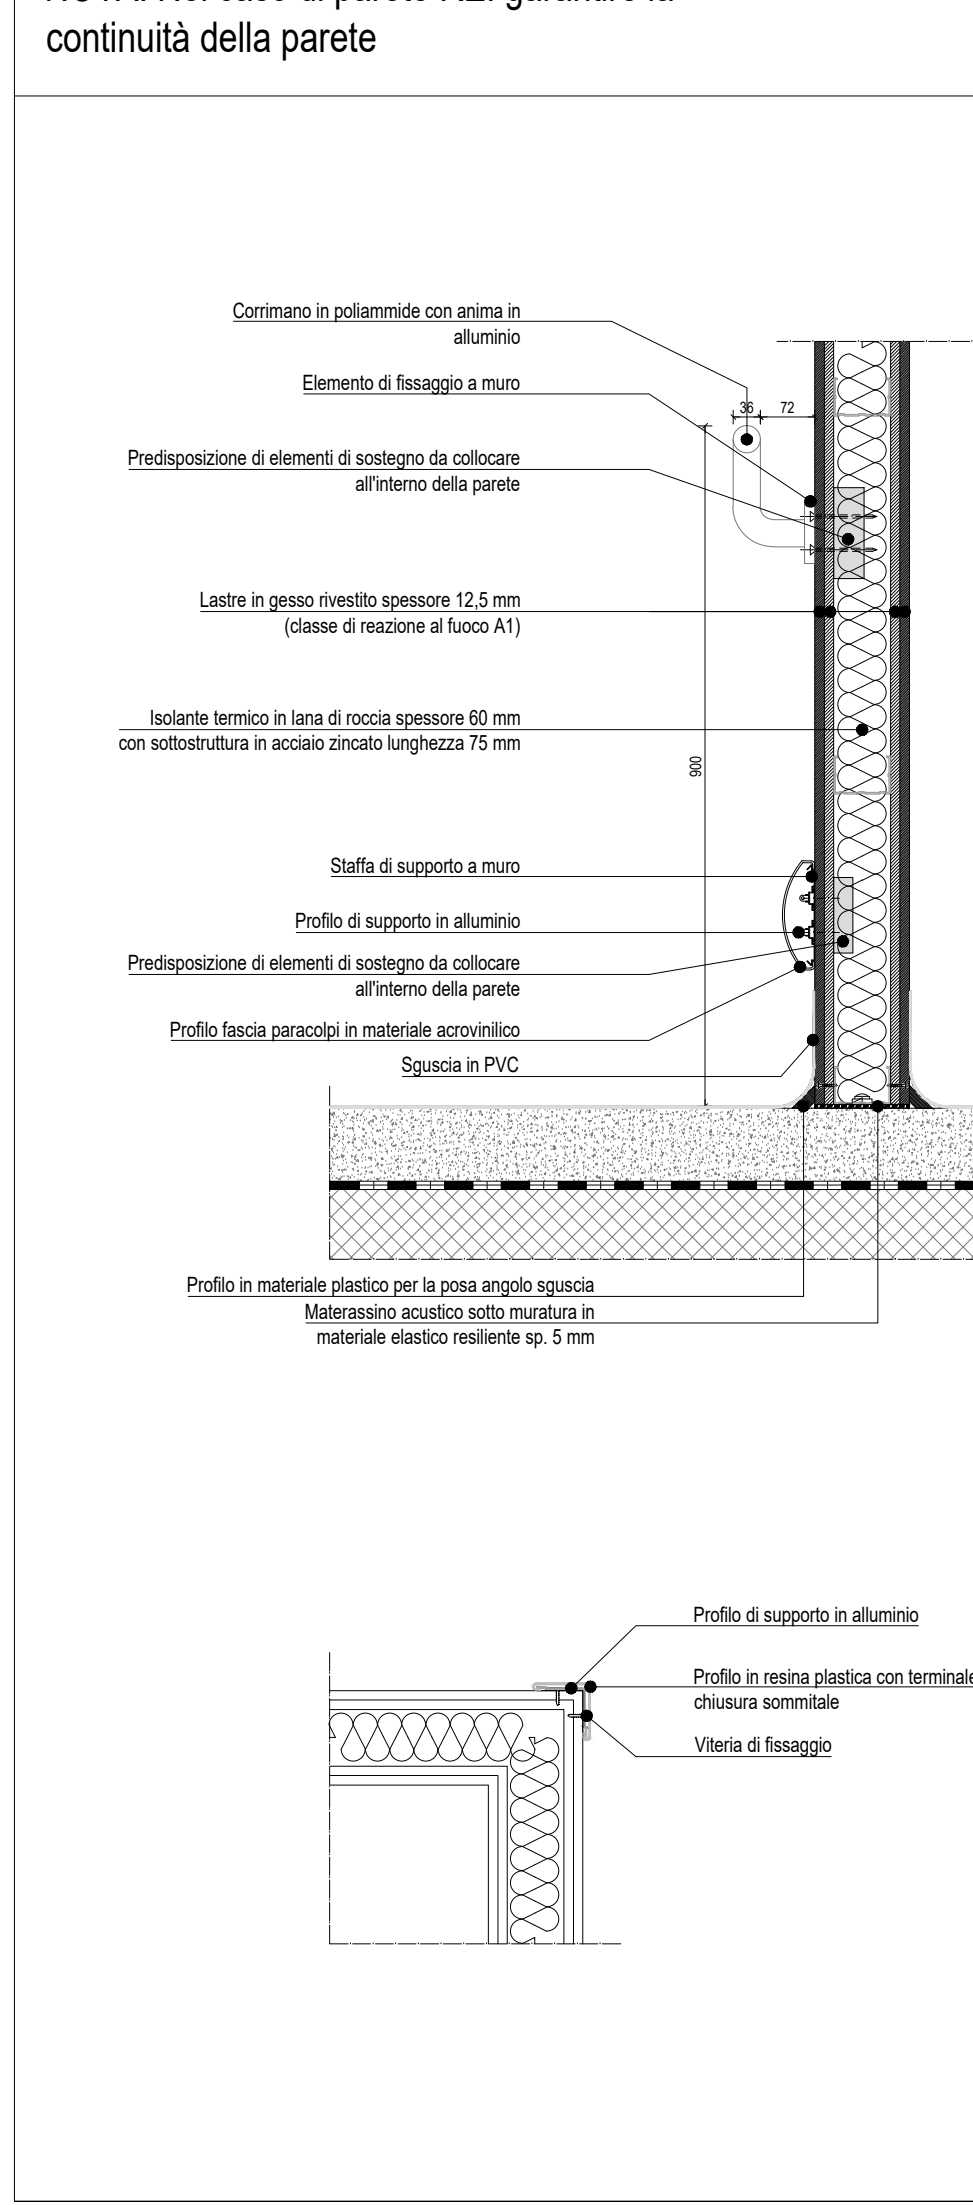

CS_IN_QD_FM


CONTROSOFFITTO

Controsoffitto in quadrotti 60x60 in lana di roccia con sottostruttura/pendinatura antisismica tipica Classe A2 o equivalente

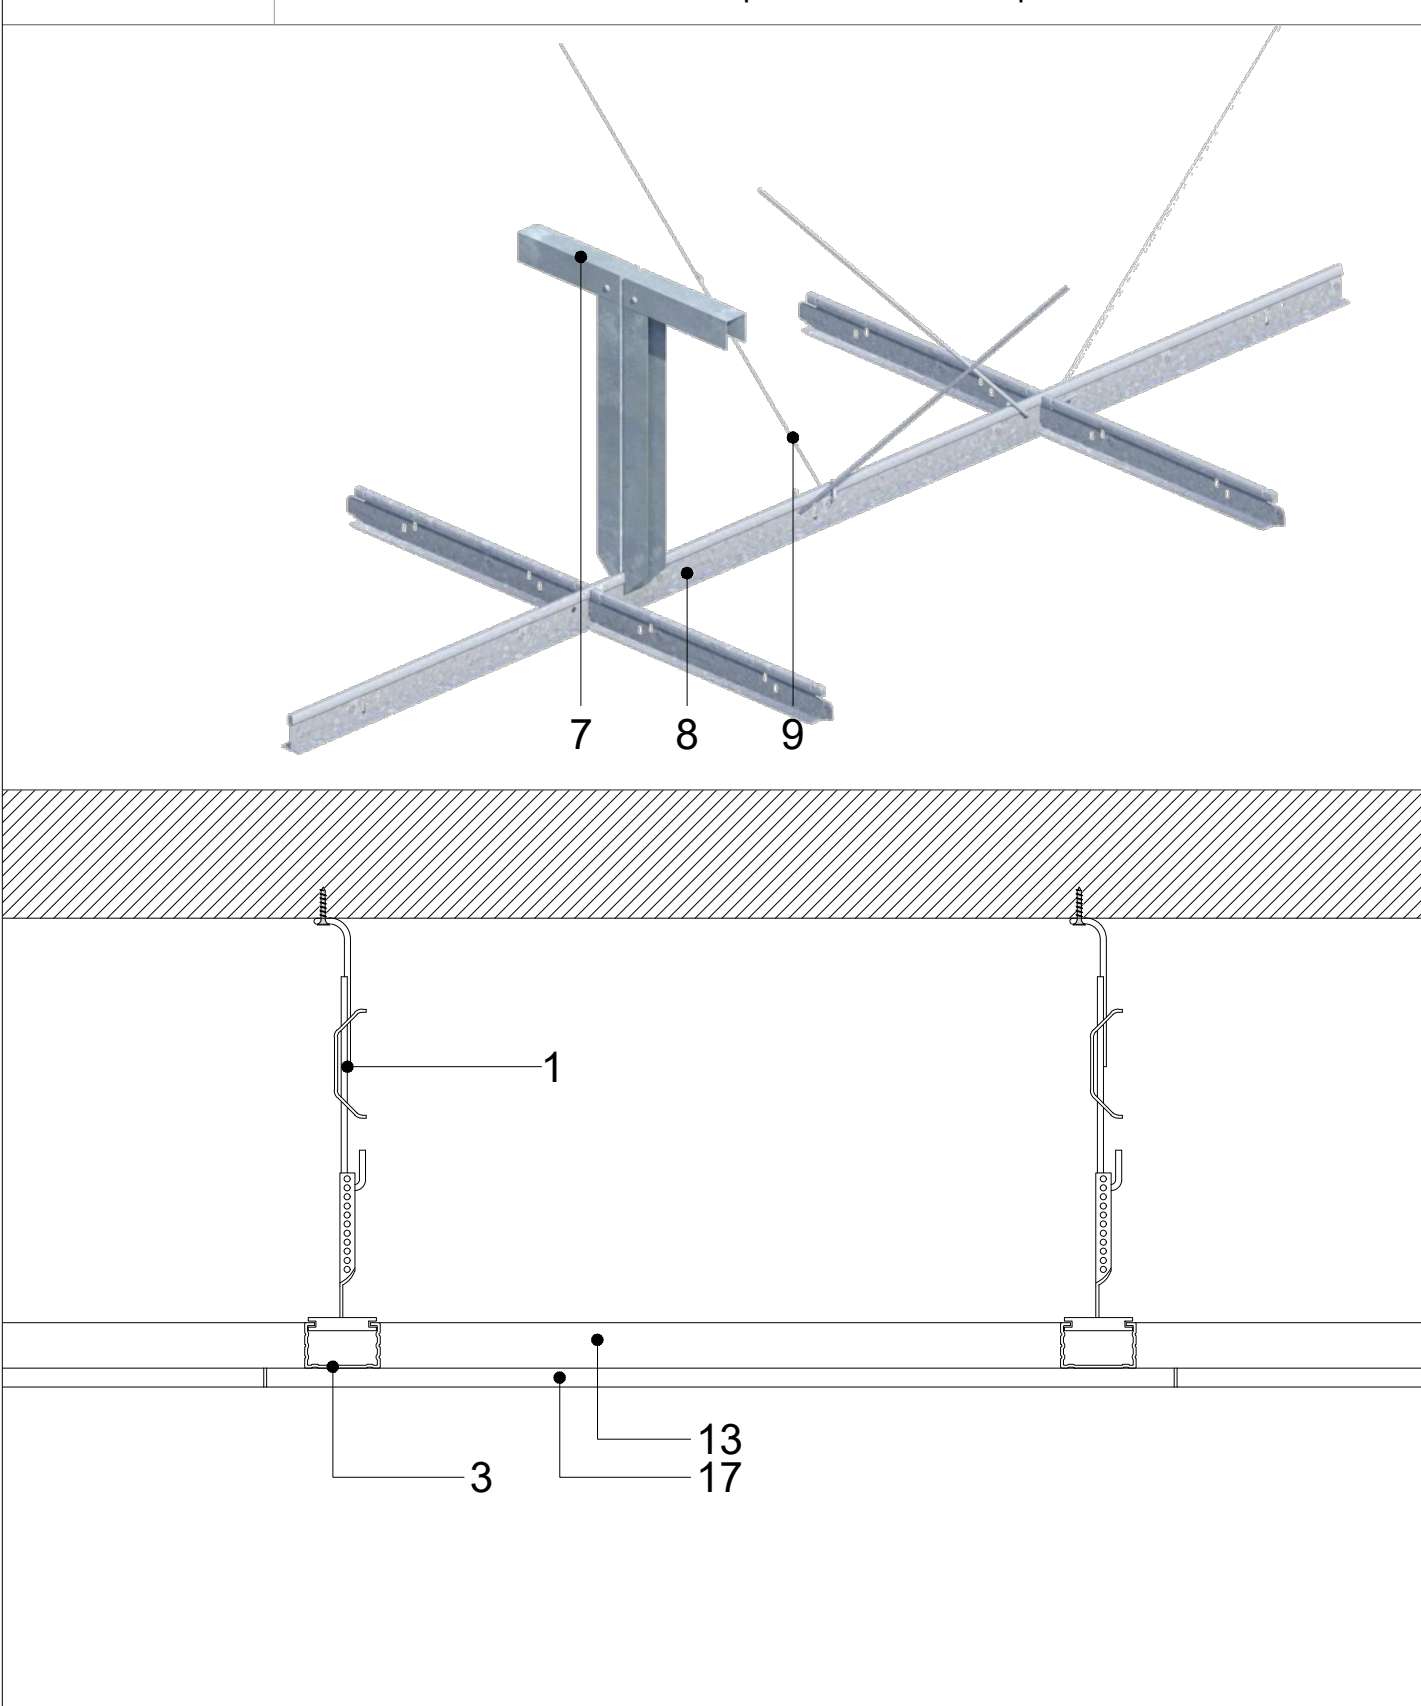


DETTAGLIO CARTER ESTERNI IN ALLUMINIO VERNICIATO

Scala 1:5

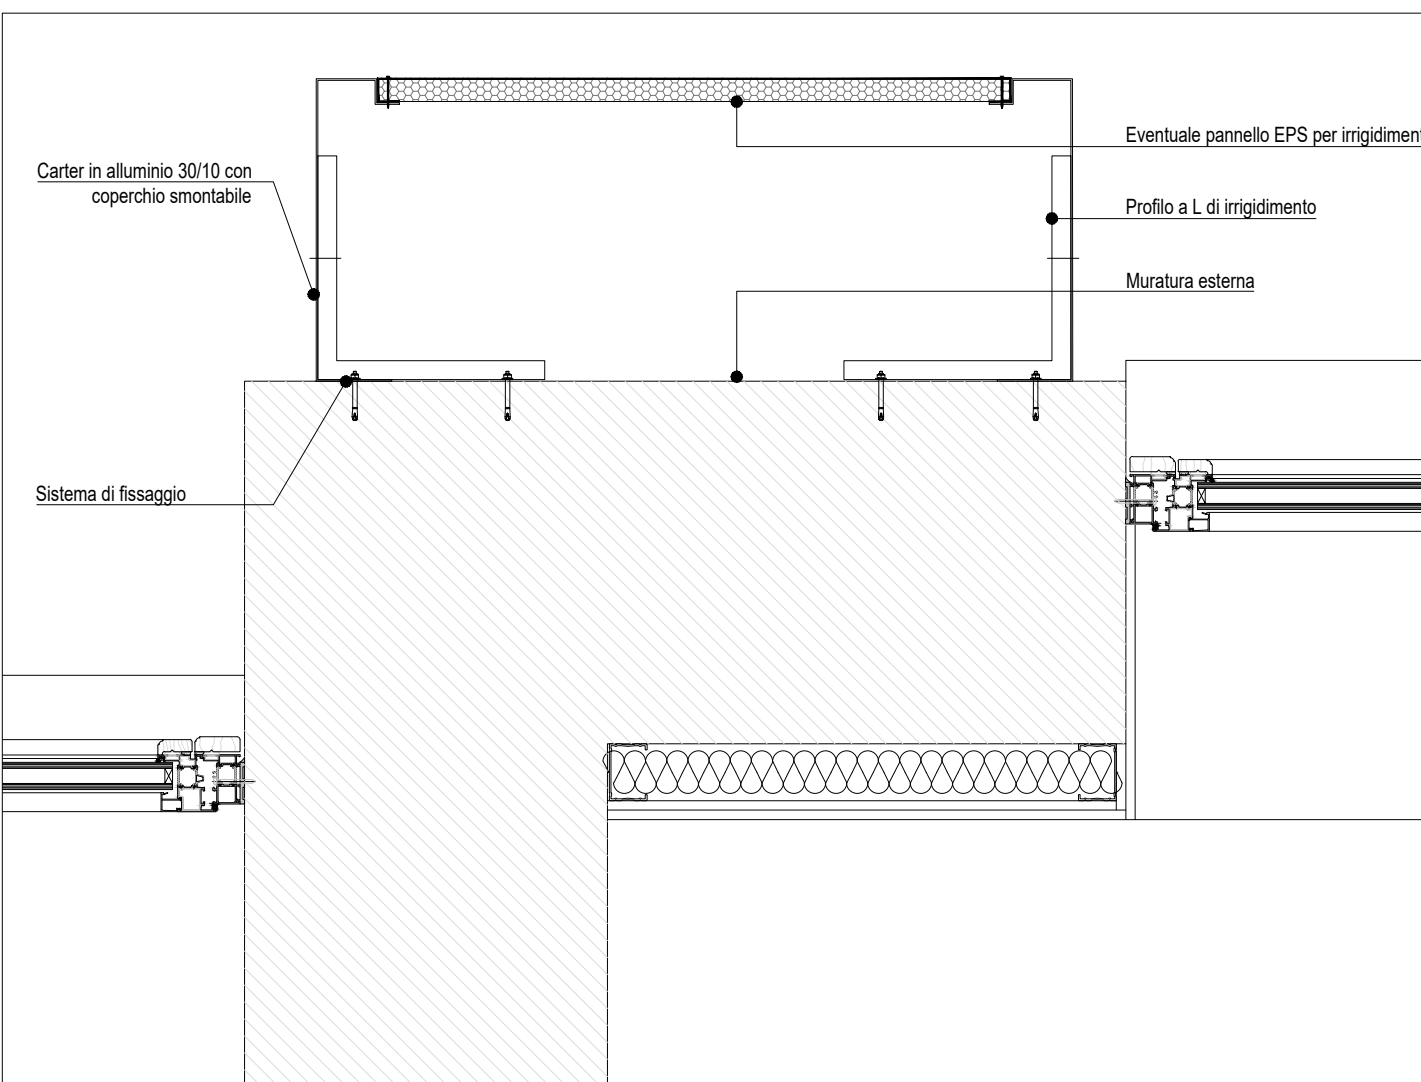


DETTAGLIO ATTRAVERSAMENTI VARI

IN PARETE DI CARTONGESSO DI COMPARTIMENTAZIONE - Scala 1:5

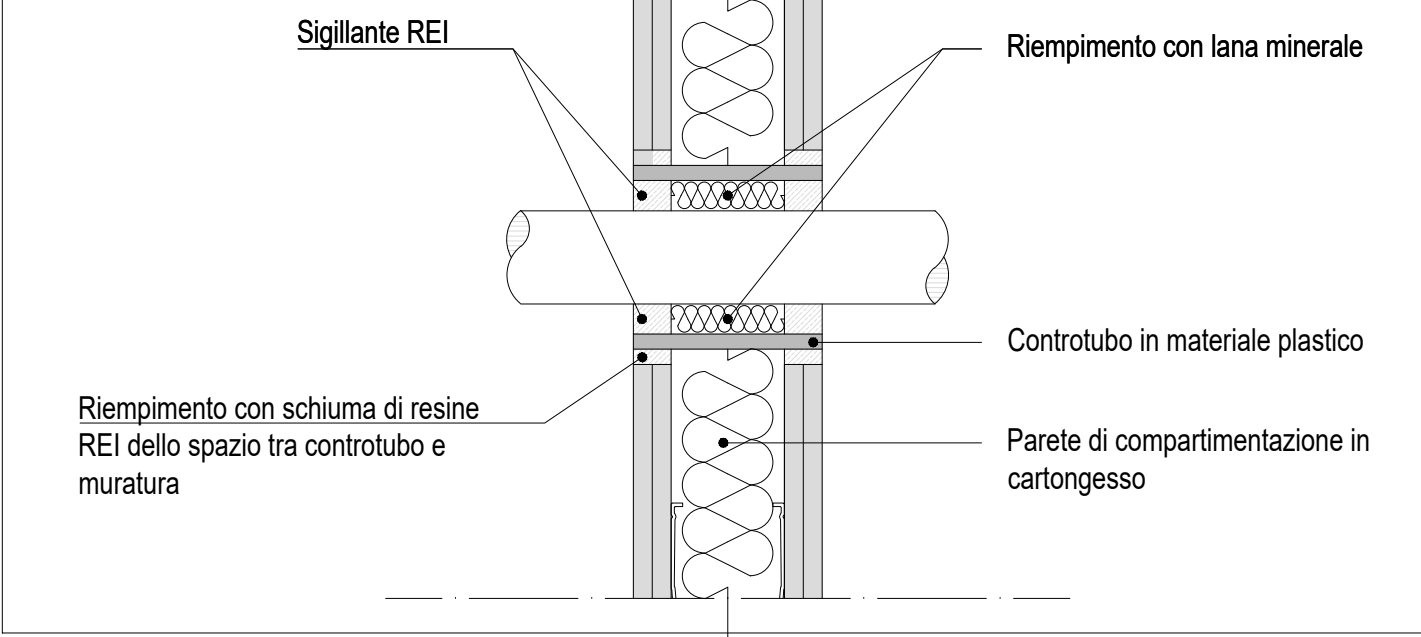


DETTAGLIO ATTRAVERSAMENTI VARI

IN PARETE IN MURATURA DI COMPARTIMENTAZIONE - Scala 1:5

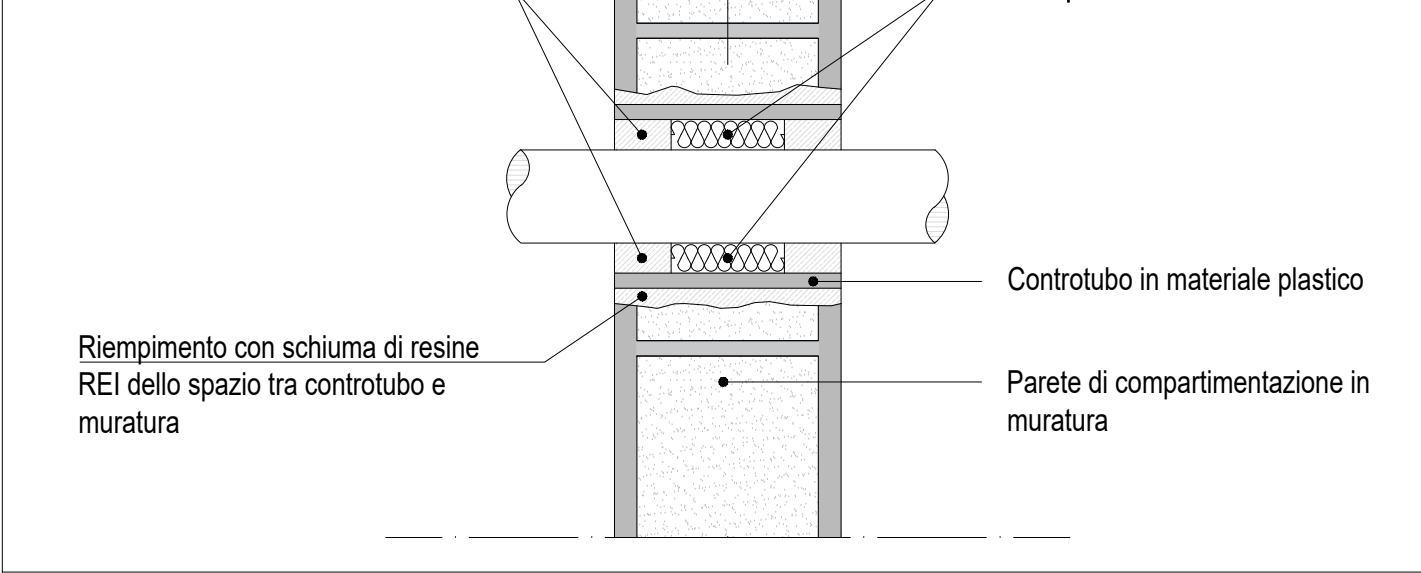

DETTAGLIO TIPO BARRIERA DI PROTEZIONE DEL GRUPPO FRIGO CORTE EST

Scala 1:20

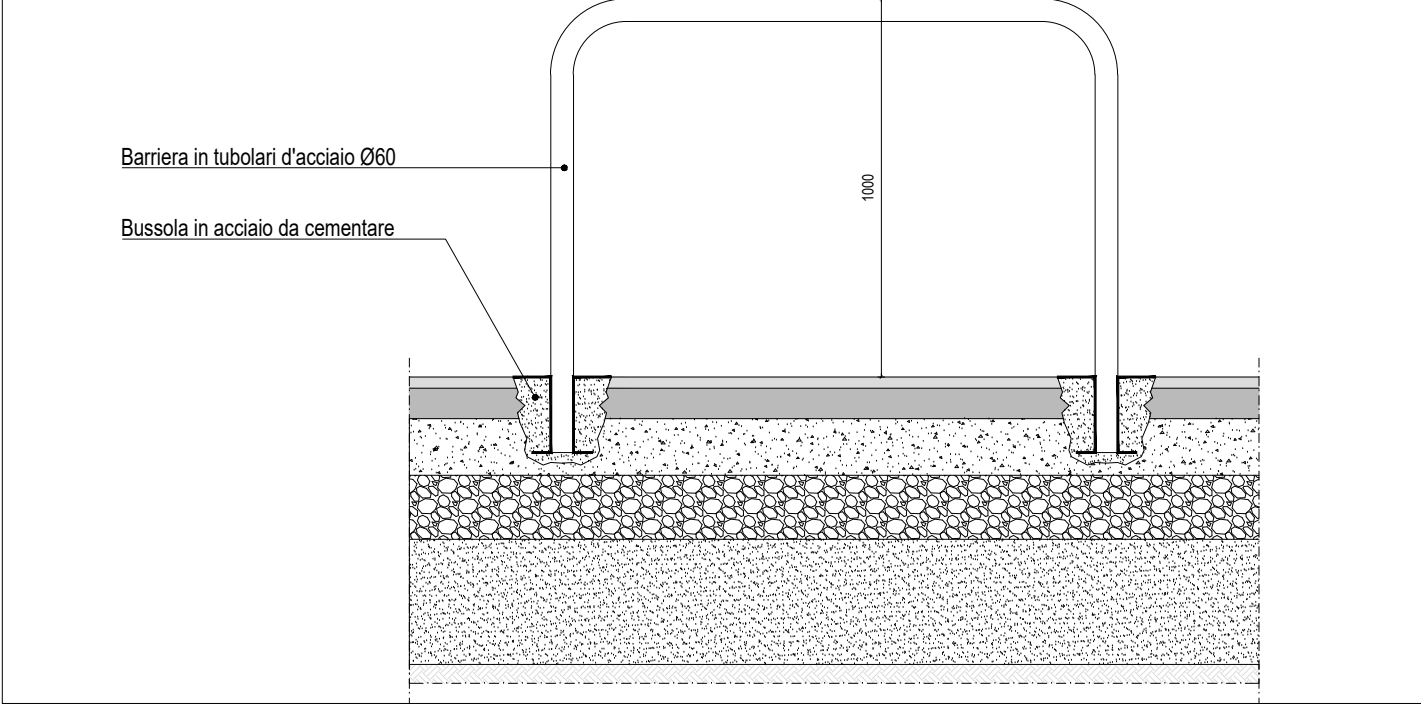

LEGENDA CONTROSOFFITTI

N.	Descrizione
1	Pendini a soffitto
2	Barra assolata
3	Profilo a "C"
4	Profilo omega
5	Clips su struttura orizzontale
6	Lamelle in legno MDF su struttura incrociata
7	Puntone realizzato con una coppia della guida C posata "schiena/schiena" collegati sull'anima tramite viti
8	Profili portanti con ala inferiore minima di 24 mm
9	Pendino di sostegno verticale
10	Controventi con profili a "C" forato (barra assolata)
11	Raccordo a croce
12	Struttura portante
13	Sottostruttura metallica
14	Controsoffitto a membrana REI 90 realizzato con doppia lastra in gesso rivestito tipo antincendio
15	Controsoffitto in quadrotti 60x60 in acciaio
16	Controsoffitto in lastre tinteggiate
17	Controsoffitto in quadrotti 60x60 in fibra minerale
18	Materassino in lana di roccia sp. 10cm
19	Guarnizione neoprenica perimetrale
20	Controsoffitto in quadrotti 60x60 in acciaio a profili laterali scanalati

NOTE:

- Il dimensionamento della pendinatura antisismica andrà predisposto dal produttore/installatore in funzione della tipologia di controsoffitto e della tipologia di pannello.

R.T.P. DI PROGETTAZIONE

CAPOGRUPPO MANDATARIA

SEIP

Striolo, Fochesato & Partners

Responsabile di progetto
Arch. Maurizio Striolo

MANDANTE

Manens-Tifs

INGEGNERIA

COORDINAMENTO DELLA PROGETTAZIONE

SEIP

Striolo, Fochesato & Partners

Integrazione delle prestazioni specialistiche
Arch. Maurizio Striolo

PROGETTO ARCHITETTONICO

SEIP

Striolo, Fochesato & Partners

Responsabile di progetto
Arch. Maurizio Striolo

PROGETTO STRUTTURALE

SEIP

Striolo, Fochesato & Partners

Responsabile di progetto
Ing. Andrea Fochesato

COORDINAMENTO SICUREZZA IN PROGETTAZIONE

SEIP

Striolo, Fochesato & Partners

Coordinatore per la sicurezza
Ing. Andrea Fochesato

PROGETTO IMPIANTISTICO

Manens-Tifs

INGEGNERIA

Responsabile progetto impianti elettrici e speciali
Ing. Giorgio Finelli

Responsabile progetto impianti termomeccanici
Ing. Vito Sestini

Responsabile progetto di prevenzione incendi
Per. Ind. Paolo Sette

REGIONE VENETO

Azienda Ospedaliera di Padova

AZIENDA OSPEDALIERA DI PADOVA

Il Responsabile UOC - Progettazione e Sviluppo Interventi di Edifica Ospedaliera e Responsabile Unico del Procedimento
Ing. Giovanni Spina

PROGETTAZIONE DEFINITIVA, ESECUTIVA E COORDINAMENTO SICUREZZA IN FASE DI PROGETTAZIONE, DIREZIONE LAVORI E COORDINAMENTO SICUREZZA IN FASE ESECUTIVA, PER I LAVORI DI REALIZZAZIONE DELLA:

NUOVA ANATOMIA PATOLOGICA

PRESSO IL COMPLESSO EDILIZIO GIUSTINIANO DELL'AZIENDA OSPEDALIERA DI PADOVA

COMMESSA 1562

CIG n. 7050191DB - CUP n. I01B14000000002

PROGETTO ESECUTIVO

55 - 56 CORPI SUD ED EST

ARCHITETTONICO
Particolari costruttivi vari

GENNAIO 2022

Varie

NEM	DATA	DESCRIZIONE
ROD	01/02/22	1° EMISSIONE

2006_E.A.PRO.DT.06