





Individuazione intonaci a soffitto - Scala 1 : 500



Individuazione altezza soffitti - Scala 1 : 500

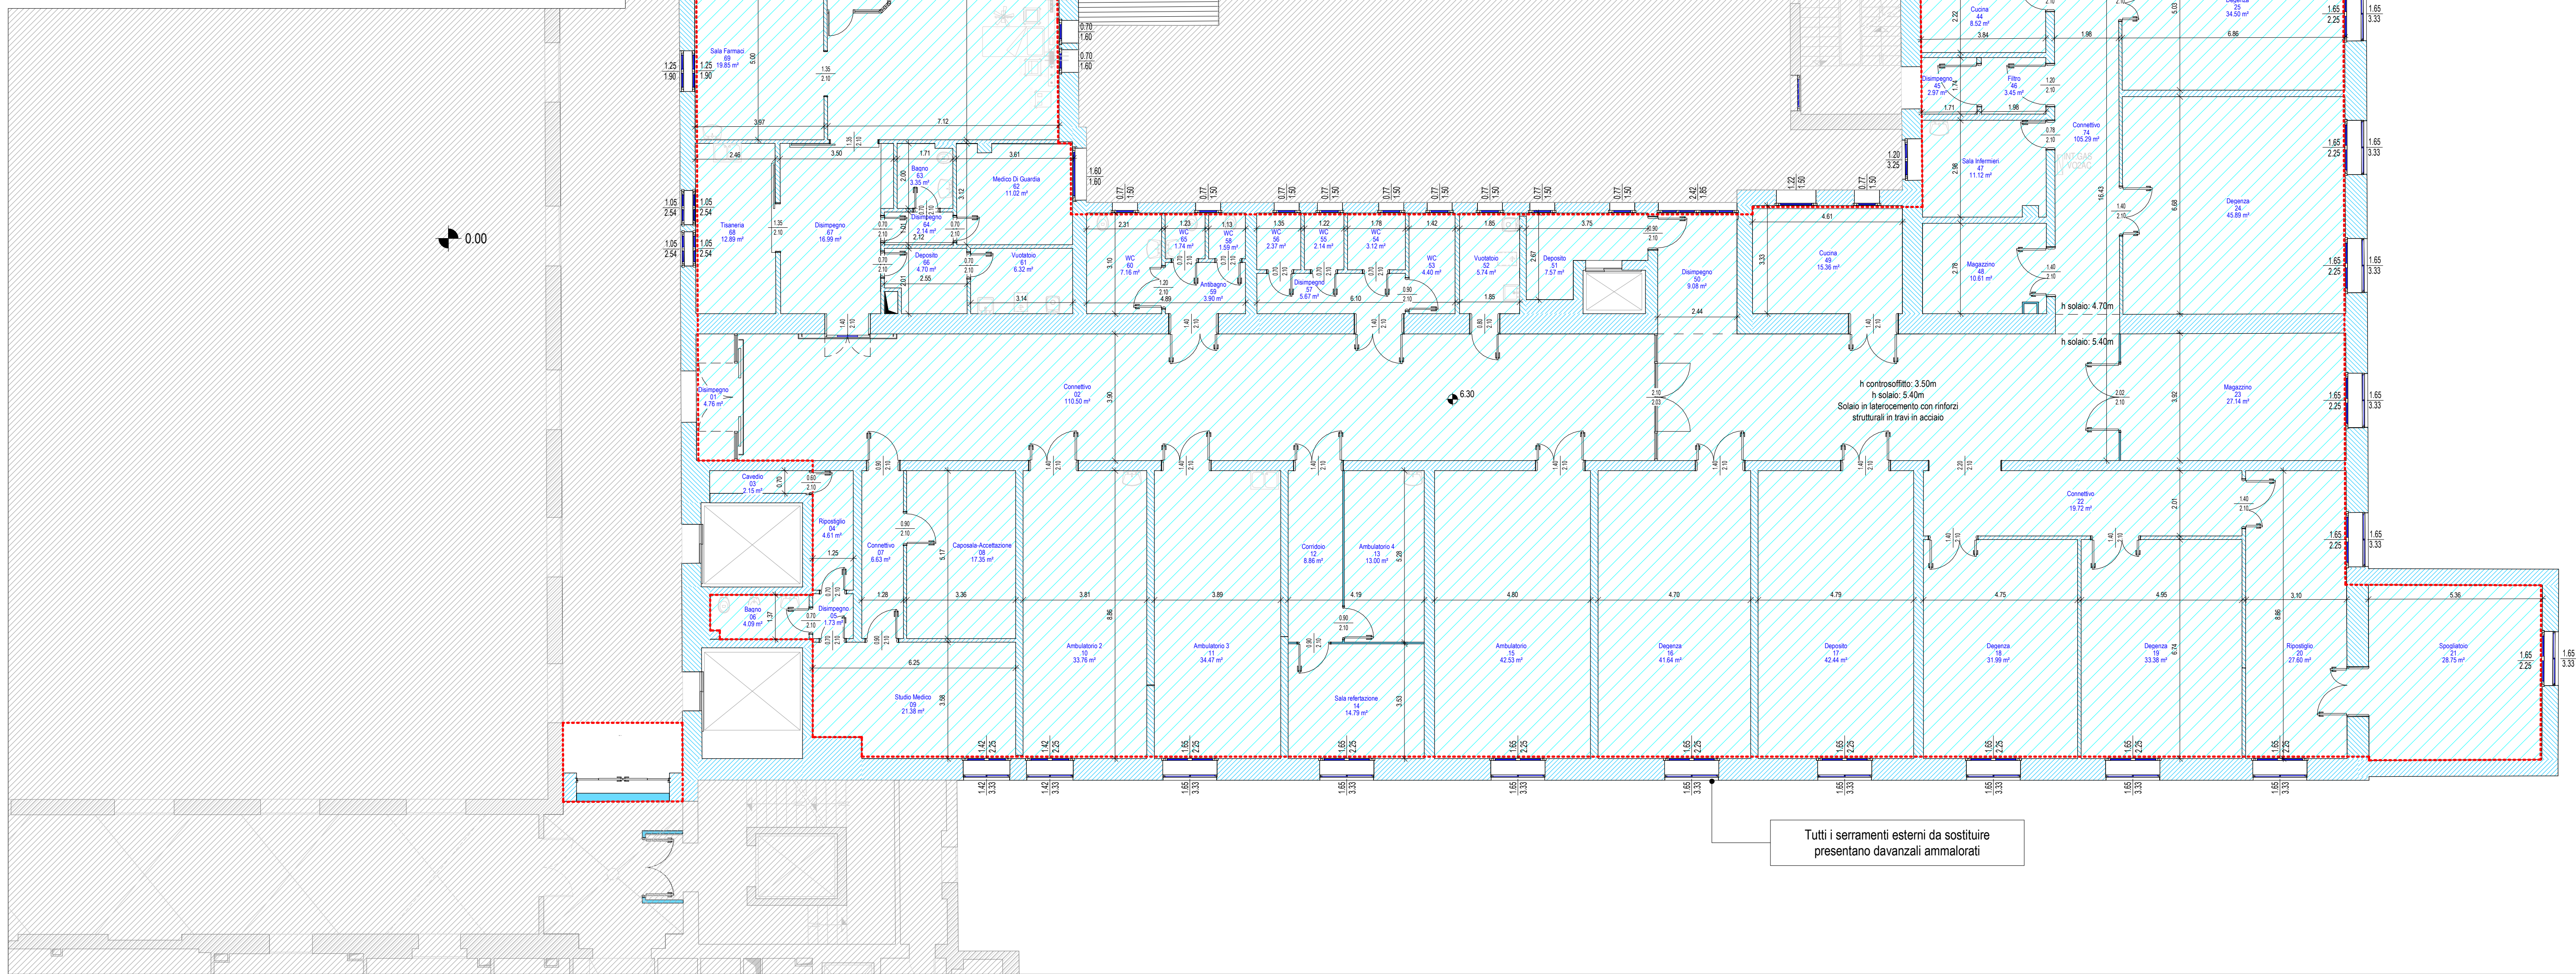

Pianta piano primo - Scala 1 : 100

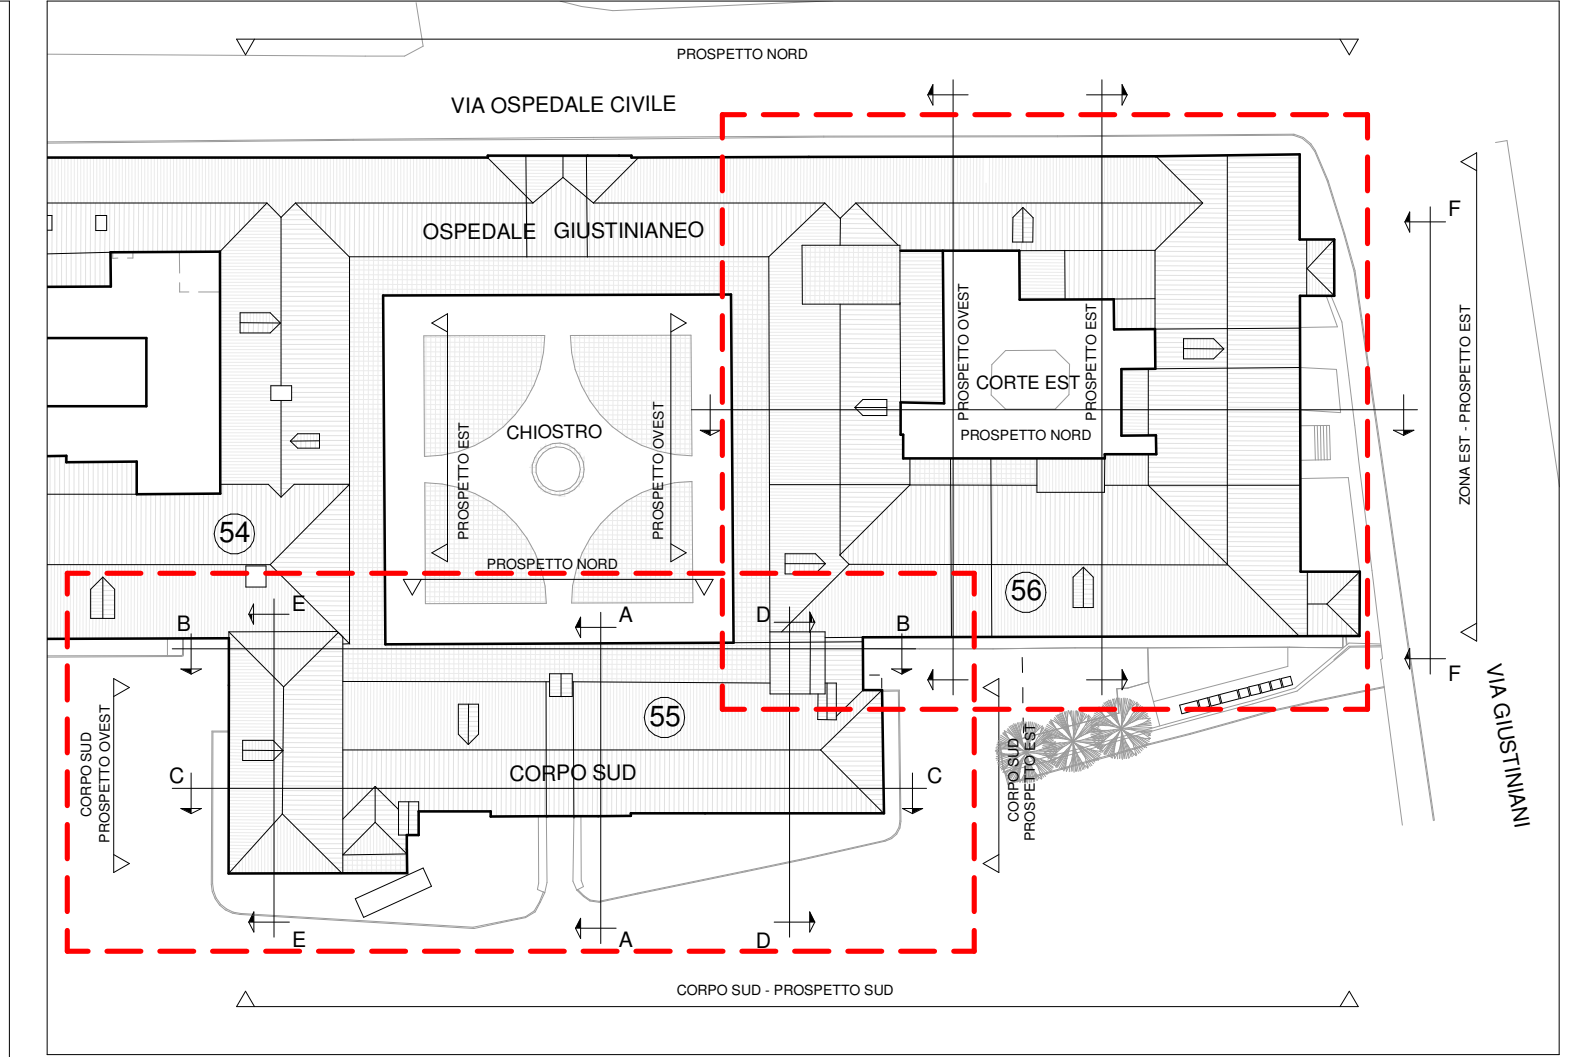

Key Plan - Scala 1 : 750

LEGENDA

SIMBOLOGIA

- QUOTE ALTIMETRICHE
- QUOTE INFISSI
- AREE NON OGGETTO DI INTERVENTO
- LOCALI CONTROSOFFITTATI E CON PAVIMENTO FLOTTANTE
- LIMITES AREA DI INTERVENTO
- MURATURE AMMALORATE
- SERRAMENTI GIA' SOSTITUITI
- LOCALI CONTROSOFFITTATI
- LOCALI NON CONTROSOFFITTATI E CON PAVIMENTO FLOTTANTE

Nota 1: Le quote altimetriche sono riferite alla ±0.00 presente del piano di calpestio del pavimento del chiostro centrale.
Nota 2: Su tutto il piano primo sono presenti serramenti esterni in acciaio, in particolare, sui fronti di Via Giustiniani e di Via Bartolomeo D'Alviano (viabilità interna), sono presenti doppi serramenti con bancalino in lamiera.
Nota 3: Nell'area di intervento al piano quarto i serramenti esterni sono stati sostituiti recentemente, prevedendo anche l'installazione di un parapetto in cavi d'acciaio. Nelle forometrie lato chiostro interno non è presente il davanzale in marmo.

REGIONE VENETO
Azienda Ospedaliera di Padova

PROGETTAZIONE DEFINITIVA, ESECUTIVA E COORDINAMENTO SICUREZZA IN FASE DI PROGETTAZIONE, DIREZIONE LAVORI E COORDINAMENTO SICUREZZA IN FASE ESECUTIVA, PER I LAVORI DI REALIZZAZIONE DELLA:
NUOVA ANATOMIA PATOLOGICA
PRESSO IL COMPLESSO EDILIZIO GIUSTINIANO DELL'AZIENDA OSPEDALIERA DI PADOVA
COMMESSA 1562
CIG n. 70560191DB - CUP n. I81B1400000002

PROGETTO ESECUTIVO
55 - 56 CORPI SUD ED EST
ARCHITETTONICO
Stato di Fatto_Pianta piano primo
GENNAIO 2022
Come indicato

NEM	DATA	DESCRIZIONE
REI	01/09/22	1° EMISSIONE

302_E.A.SDF.P.P1

Il presente progetto è stato elaborato in conformità con le norme tecniche di progettazione e costruzione in vigore al momento della redazione del progetto. Il progettista si assume la responsabilità della correttezza e della completezza del progetto. Il cliente si assume la responsabilità della approvazione del progetto. Il progettista non si assume la responsabilità della realizzazione del progetto. Il cliente si assume la responsabilità della realizzazione del progetto. Il progettista non si assume la responsabilità della manutenzione del progetto. Il cliente si assume la responsabilità della manutenzione del progetto.