



Livello -1 - RAPPORTI AEROILLUMINANTI - DEPOSITI (Circolare 13/97)									
Numero	Nome	Sup. Calpestabile	Sup. Aerante Progetto (mq)	Sup. Aerante da Norma (mq) - 1/30	Verifica Sup. Aerante	Sup. Illuminante Progetto (mq)	Sup. Illuminante da Norma (mq) - 1/30	Verifica Sup. Illuminante	N.B.
04	Frigoriferi	95,32 m²	3,35 m²	3,18 m²	SI	0,62 m²	3,18 m²	NO	Richiesta deroga
06	Archivio Biscchetti	33,21 m²	1,34 m²	1,11 m²	SI	0,00 m²	1,11 m²	NO	Richiesta deroga
07	Archivio Vetini	35,28 m²	1,34 m²	1,18 m²	SI	1,34 m²	1,18 m²	SI	
11	Archivio Pezzi	14,80 m²	3,01 m²	0,49 m²	SI	5,95 m²	0,49 m²	SI	
Livello -1 - RAPPORTI AEROILLUMINANTI - UFFICI (Regolamento edilizio Comune di Padova)									
Numero	Nome	Sup. Calpestabile	Sup. Aerante Progetto (mq)	Sup. Aerante da Norma (mq) - 1/8	Verifica Sup. Aerante	Sup. Illuminante Progetto (mq)	Sup. Illuminante da Norma (mq) - 1/8	Verifica Sup. Illuminante	N.B.
10	Ufficio Studio - Controllo	15,96 m²	1,63 m²	1,99 m²	NO	3,29 m²	1,99 m²	SI	Integrazione con impianti aerauli rispondenti alle norme UNICT10339

SUPERFICI DI PIANO	
ZONA	SUPERFICIE
Area tecnica di deposito e conservazione	348 mq

- Nuovo arredo compreso nella fornitura in appalto.
- Arredo non compreso nella fornitura in appalto di cui si richiede allaccio.
- Arredo esistente recuperato di cui si richiede allaccio e posizionamento.

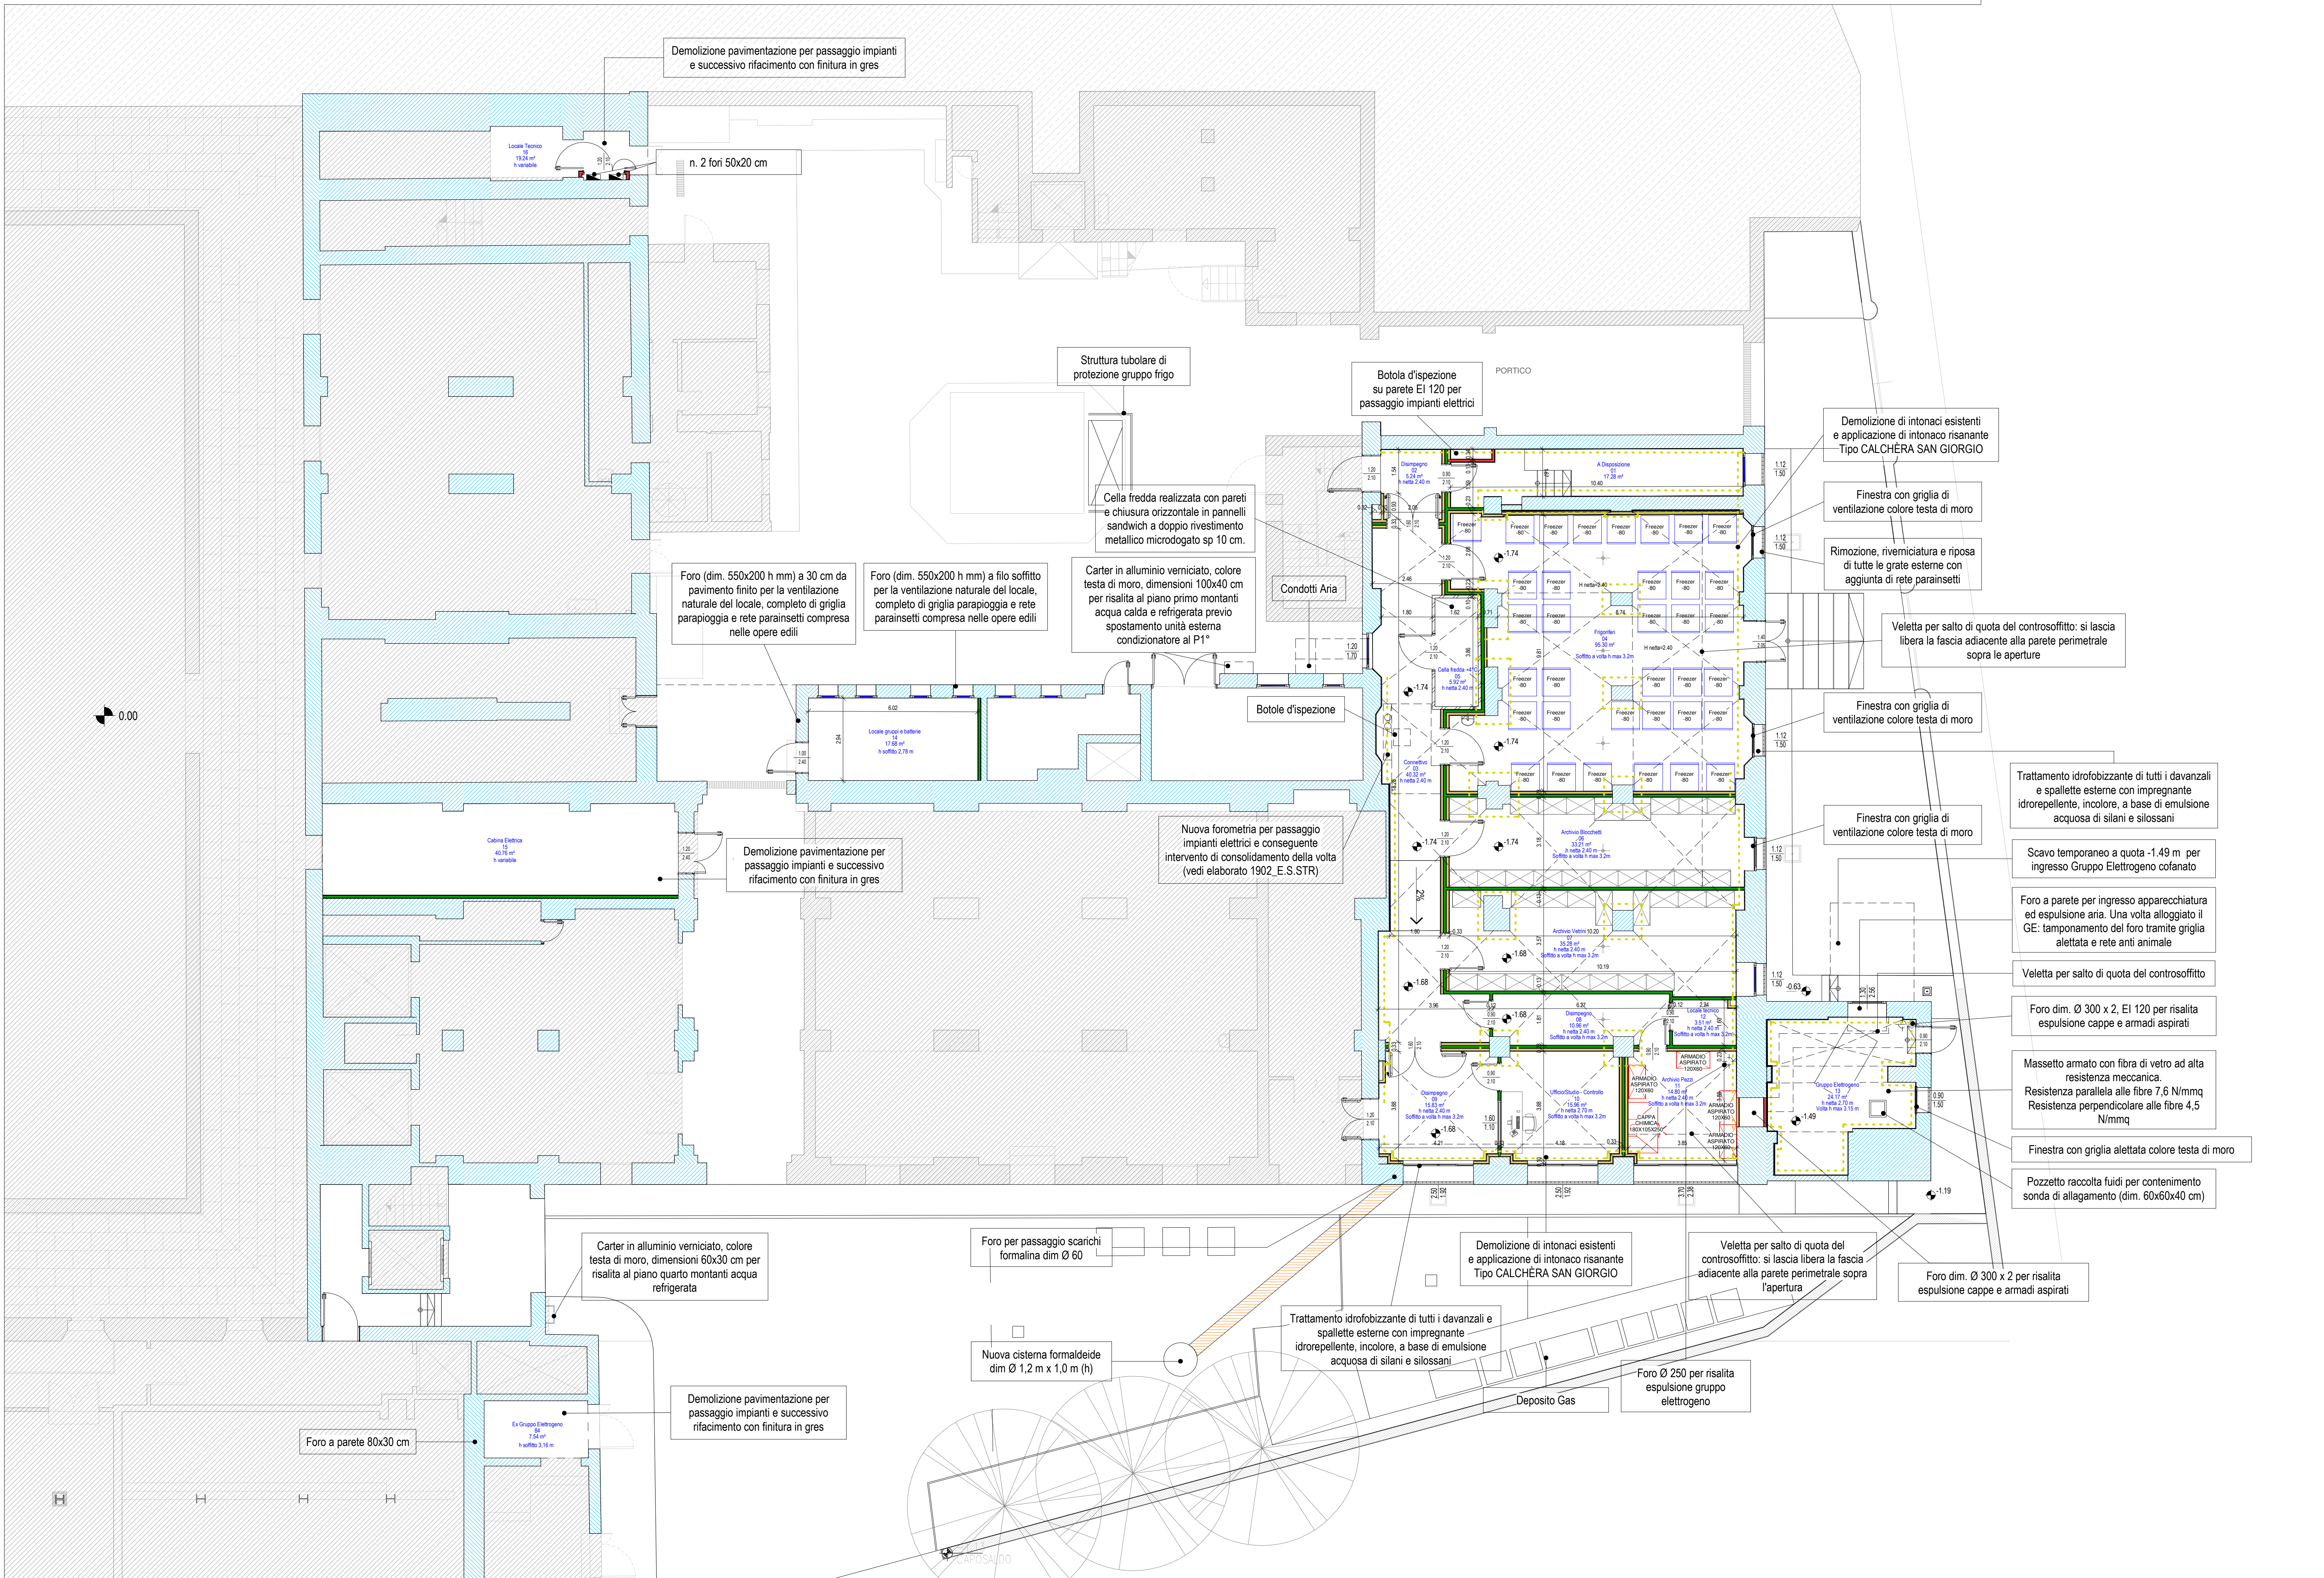

Pianta piano seminterrato/terra - fase 1 - Scala 1 : 100

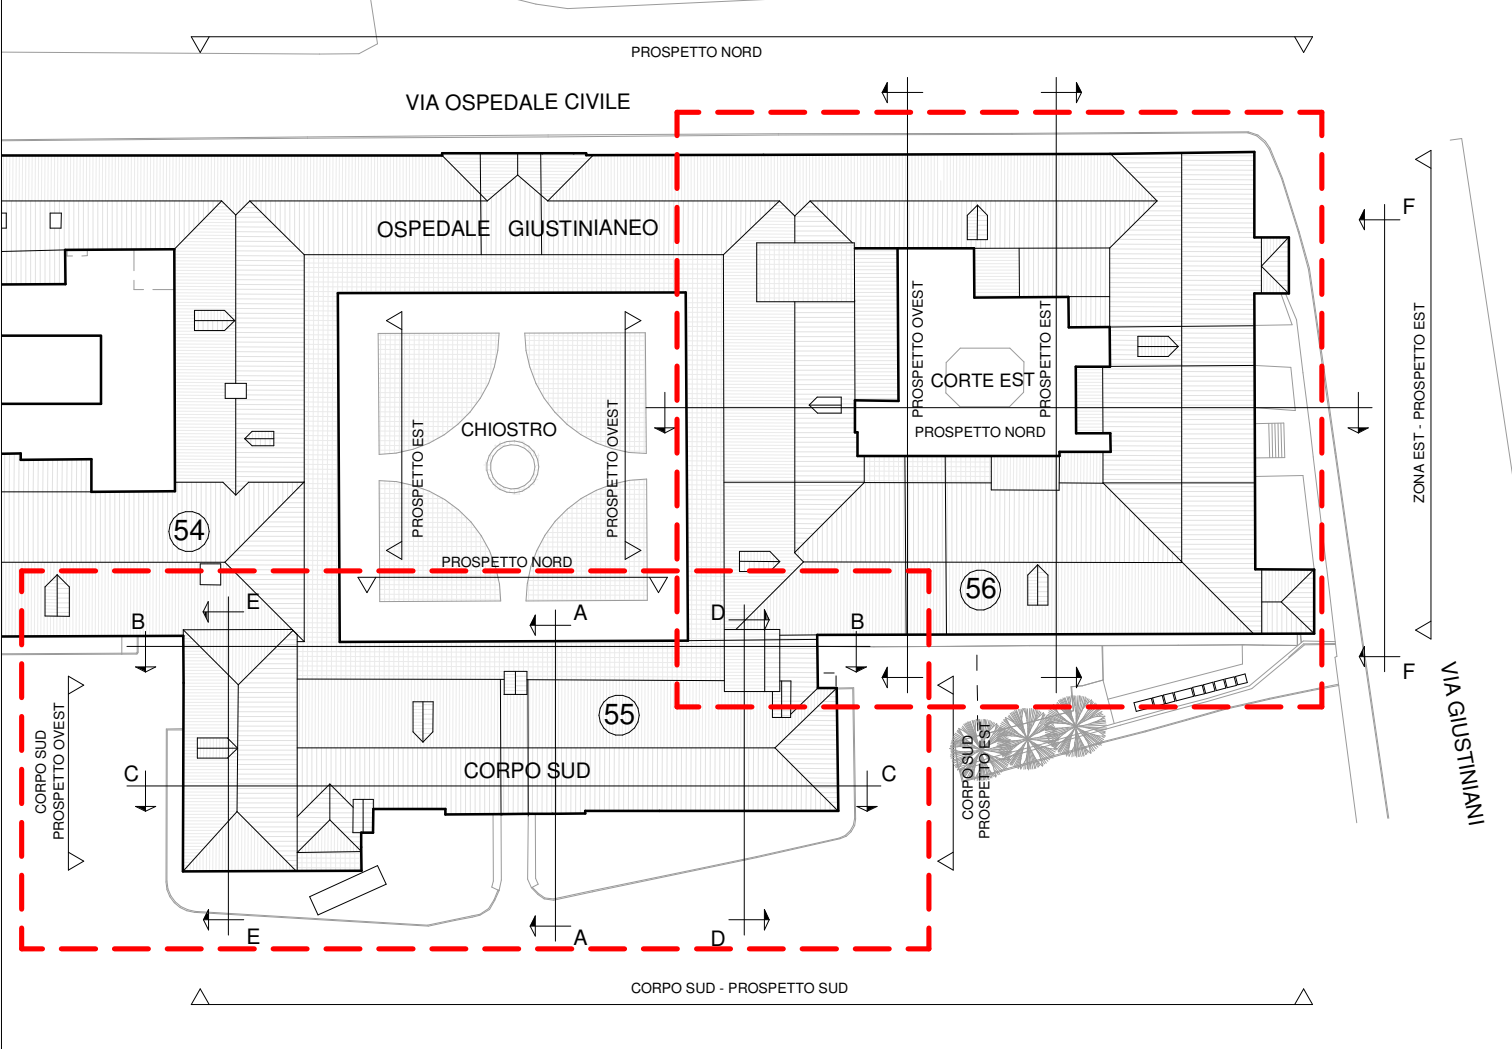

Key Plan - Scala 1 : 750

LEGENDA

- SIMBOLOGIA**

QUOTE ALTIMETRICHE

QUOTE INFISSI

AREE NON OGGETTO DI INTERVENTO

AREE D'INTERVENTO IN FASE SUCCESSIVA

SCARICO LINEARE A TERRA
- RISANAMENTO MURATURE
- SERRAMENTI GIÀ SOSTITUITI
- PILETTA A TERRA

Nota 1: Le quote altimetriche sono riferite alla quota ±0.00 presente del piano di calpestio del pavimento del chiostro centrale.
Nota 2: Su tutto il piano primo sono presenti serramenti esterni in acciaio, in particolare, sui fronti di Via Giustiniani e di Via Bartolomeo D'Alviano (visibilità interna) sono presenti doppi serramenti con banchino in lamiera.
Nota 3: Nell'area di intervento al piano quarto i serramenti esterni sono stati sostituiti recentemente, prevedendo anche l'installazione di un parapetto in cavi d'acciaio. Nelle formetrie lato chiostro interno non è presente il davanzale in marmo.
Nota 4: Per la definizione delle tipologie di murature vedasi elaborato dedicato.

IT E.P. DI PROGETTAZIONE

CAPOGRUPPO MANDATARIA

Striolo, Fochesato & Partners

Responsabile di progetto

Arch. Maurizio Striolo

MANDANTE

Manens-Tifs

Integratore delle prestazioni specialistiche

Arch. Maurizio Striolo

COORDINAMENTO DELLA PROGETTAZIONE

Striolo, Fochesato & Partners

Integratore delle prestazioni specialistiche

Arch. Maurizio Striolo

PROGETTO ARCHITETTONICO

Striolo, Fochesato & Partners

Responsabile di progetto

Arch. Maurizio Striolo

PROGETTO STRUTTURALE

Striolo, Fochesato & Partners

Responsabile di progetto

Ing. Andrea Fochesato

COORDINAMENTO SICUREZZA IN PROGETTAZIONE

Striolo, Fochesato & Partners

Coordinatore per la sicurezza

Ing. Andrea Fochesato

PROGETTO IMPIANTISTICO

Manens-Tifs

Responsabile progetto impianti elettrici

Ing. Giorgio Finotti

Responsabile progetto impianti termomeccanici

Ing. Vito Sestini

Responsabile progetto di prevenzione incendi

Per. Ing. Paolo Sette

REGIONE VENETO

Azienda Ospedaliera di Padova

Il Responsabile UOC - Progettazione e Sviluppo Interventi di Edilizia Ospedaliera e Responsabile Unico del Procedimento

Ing. Giovanni Spina

PROGETTAZIONE DEFINITIVA, ESECUTIVA E COORDINAMENTO SICUREZZA IN FASE DI PROGETTAZIONE, DIREZIONE LAVORI E COORDINAMENTO SICUREZZA IN FASE ESECUTIVA, PER I LAVORI DI REALIZZAZIONE DELLA

NUOVA ANATOMIA PATOLOGICA

PRESSO IL COMPLESSO EDILIZIO GIUSTINIANO DELL'AZIENDA OSPEDALIERA DI PADOVA

COMMESSA 1562

CIG n. 70550191DB - CUP n. I81B1400000002

PROGETTO ESECUTIVO

55 - 56, CORPI SUD ED EST

ARCHITETTICO

Progetto_Pianta piano seminterrato/terra - fase 1

GENNAIO 2022

Come indicato

NEM	DATA	DESCRIZIONE
REV	01/03/22	1° EMISSIONE
REV	02/03/22	2° EMISSIONE - VALIDAZIONE

601_E.A.PRO.P.INT-PT