

Livello 4 - RAPPORTI AEROILLUMINANTI - UFFICI E AFFINI (Regolamento edilizio Comune di Padova)									
Numero	Nome	Sup. Calpestabile	Sup. Aerante Progetto (mq)	Sup. Aerante da Norma (mq) - 1/8	Verifica Sup. Aerante	Sup. Illuminante Progetto (mq)	Sup. Illuminante da Norma (mq) - 1/8	Verifica Sup. Illuminante	N.B.
02	Accettazione	23.83 m²	1.45 m²	2.98 m²	NO	1.45 m²	2.98 m²	NO	Richiesta Deroga - rapporto illuminante di progetto 1/17 - Integrazione con impianti aeraulici rispondenti alle norme UNICT10339
22b	Tisaneria	10.13 m²	2.86 m²	1.27 m²	SI	2.86 m²	1.27 m²	SI	
23	Controllo criostrati	7.51 m²	1.43 m²	0.94 m²	SI	1.43 m²	0.94 m²	SI	
24	Coordinamento	11.45 m²	1.43 m²	1.43 m²	SI	1.43 m²	1.43 m²	SI	
31	Sala Conferenze	23.41 m²	4.28 m²	2.93 m²	SI	4.28 m²	2.93 m²	SI	


Livello 4 - RAPPORTI AEROILLUMINANTI - LABORATORI (Circolare 13/97)									
Numero	Nome	Sup. Calpestabile	Sup. Aerante Progetto (mq)	Sup. Aerante da Norma (mq) - 1/20	Verifica Sup. Aerante	Sup. Illuminante Progetto (mq)	Sup. Illuminante da Norma (mq) - 1/10	Verifica Sup. Illuminante	N.B.
03	Criostrati	10.81 m²	1.45 m²	0.54 m²	SI	1.45 m²	1.08 m²	SI	Locali comunque verificati anche con 1/8 di aereazione e illuminamento naturale
04	Infilto	10.99 m²	1.45 m²	0.55 m²	SI	1.45 m²	1.10 m²	SI	Locali comunque verificati anche con 1/8 di aereazione e illuminamento naturale
05	Pezzi Grossi	10.83 m²	1.45 m²	0.54 m²	SI	1.45 m²	1.08 m²	SI	Locali comunque verificati anche con 1/8 di aereazione e illuminamento naturale
06	Processazione	43.96 m²	1.45 m²	2.20 m²	NO	5.80 m²	4.40 m²	SI	Richiesta Deroga (Verifica Sup. Illuminante ottenuta con illuminazione indiretta dalle pareti vetrate dei locali: Pezzi grossi, Infilto, Criostrati) - Integrazione con impianti aeraulici rispondenti alle norme UNICT10339
08	Processazione-Riduzione 1	37.80 m²	3.77 m²	1.88 m²	SI	3.77 m²	3.76 m²	SI	
10	Processazione-Riduzione 2	34.85 m²	4.06 m²	1.73 m²	SI	4.06 m²	3.47 m²	SI	
12	Biopse	29.01 m²	3.71 m²	1.45 m²	SI	3.71 m²	2.90 m²	SI	
13	Linea 1	36.51 m²	1.39 m²	1.83 m²	NO	1.39 m²	3.65 m²	NO	Richiesta Deroga - rapporto illuminante di progetto 1/26 - Integrazione con impianti aeraulici rispondenti alle norme UNICT10339
14	Taglio e colorazione	72.15 m²	2.09 m²	3.61 m²	NO	2.09 m²	7.21 m²	NO	Richiesta Deroga - rapporto illuminante di progetto 1/34 - Integrazione con impianti aeraulici rispondenti alle norme UNICT10339
15	Linea 2	26.69 m²	1.22 m²	1.33 m²	NO	1.91 m²	2.87 m²	NO	Richiesta Deroga - rapporto illuminante di progetto 1/14 - Integrazione con impianti aeraulici rispondenti alle norme UNICT10339
16	Linea 3	24.09 m²	2.55 m²	1.20 m²	SI	4.00 m²	2.41 m²	SI	
17	Linea 4	21.41 m²	2.55 m²	1.07 m²	SI	4.00 m²	2.14 m²	SI	
18	Linea 5	23.28 m²	1.28 m²	1.16 m²	SI	2.00 m²	2.33 m²	NO	Richiesta Deroga - rapporto illuminante di progetto 1/12
33	Citologia	17.18 m²	4.28 m²	0.86 m²	SI	4.28 m²	1.72 m²	SI	Locali comunque verificati anche con 1/8 di aereazione e illuminamento naturale

SUPERFICI DI PIANO	
ZONA	SUPERFICIE
Piastra tecnica per le attività di Anatomia Patologica	823 mq


Nuovo arredo compreso nella fornitura in appalto.

Arredo non compreso nella fornitura in appalto di cui si richiede allaccio.

Arredo esistente recuperato di cui si richiede allaccio e posizionamento.

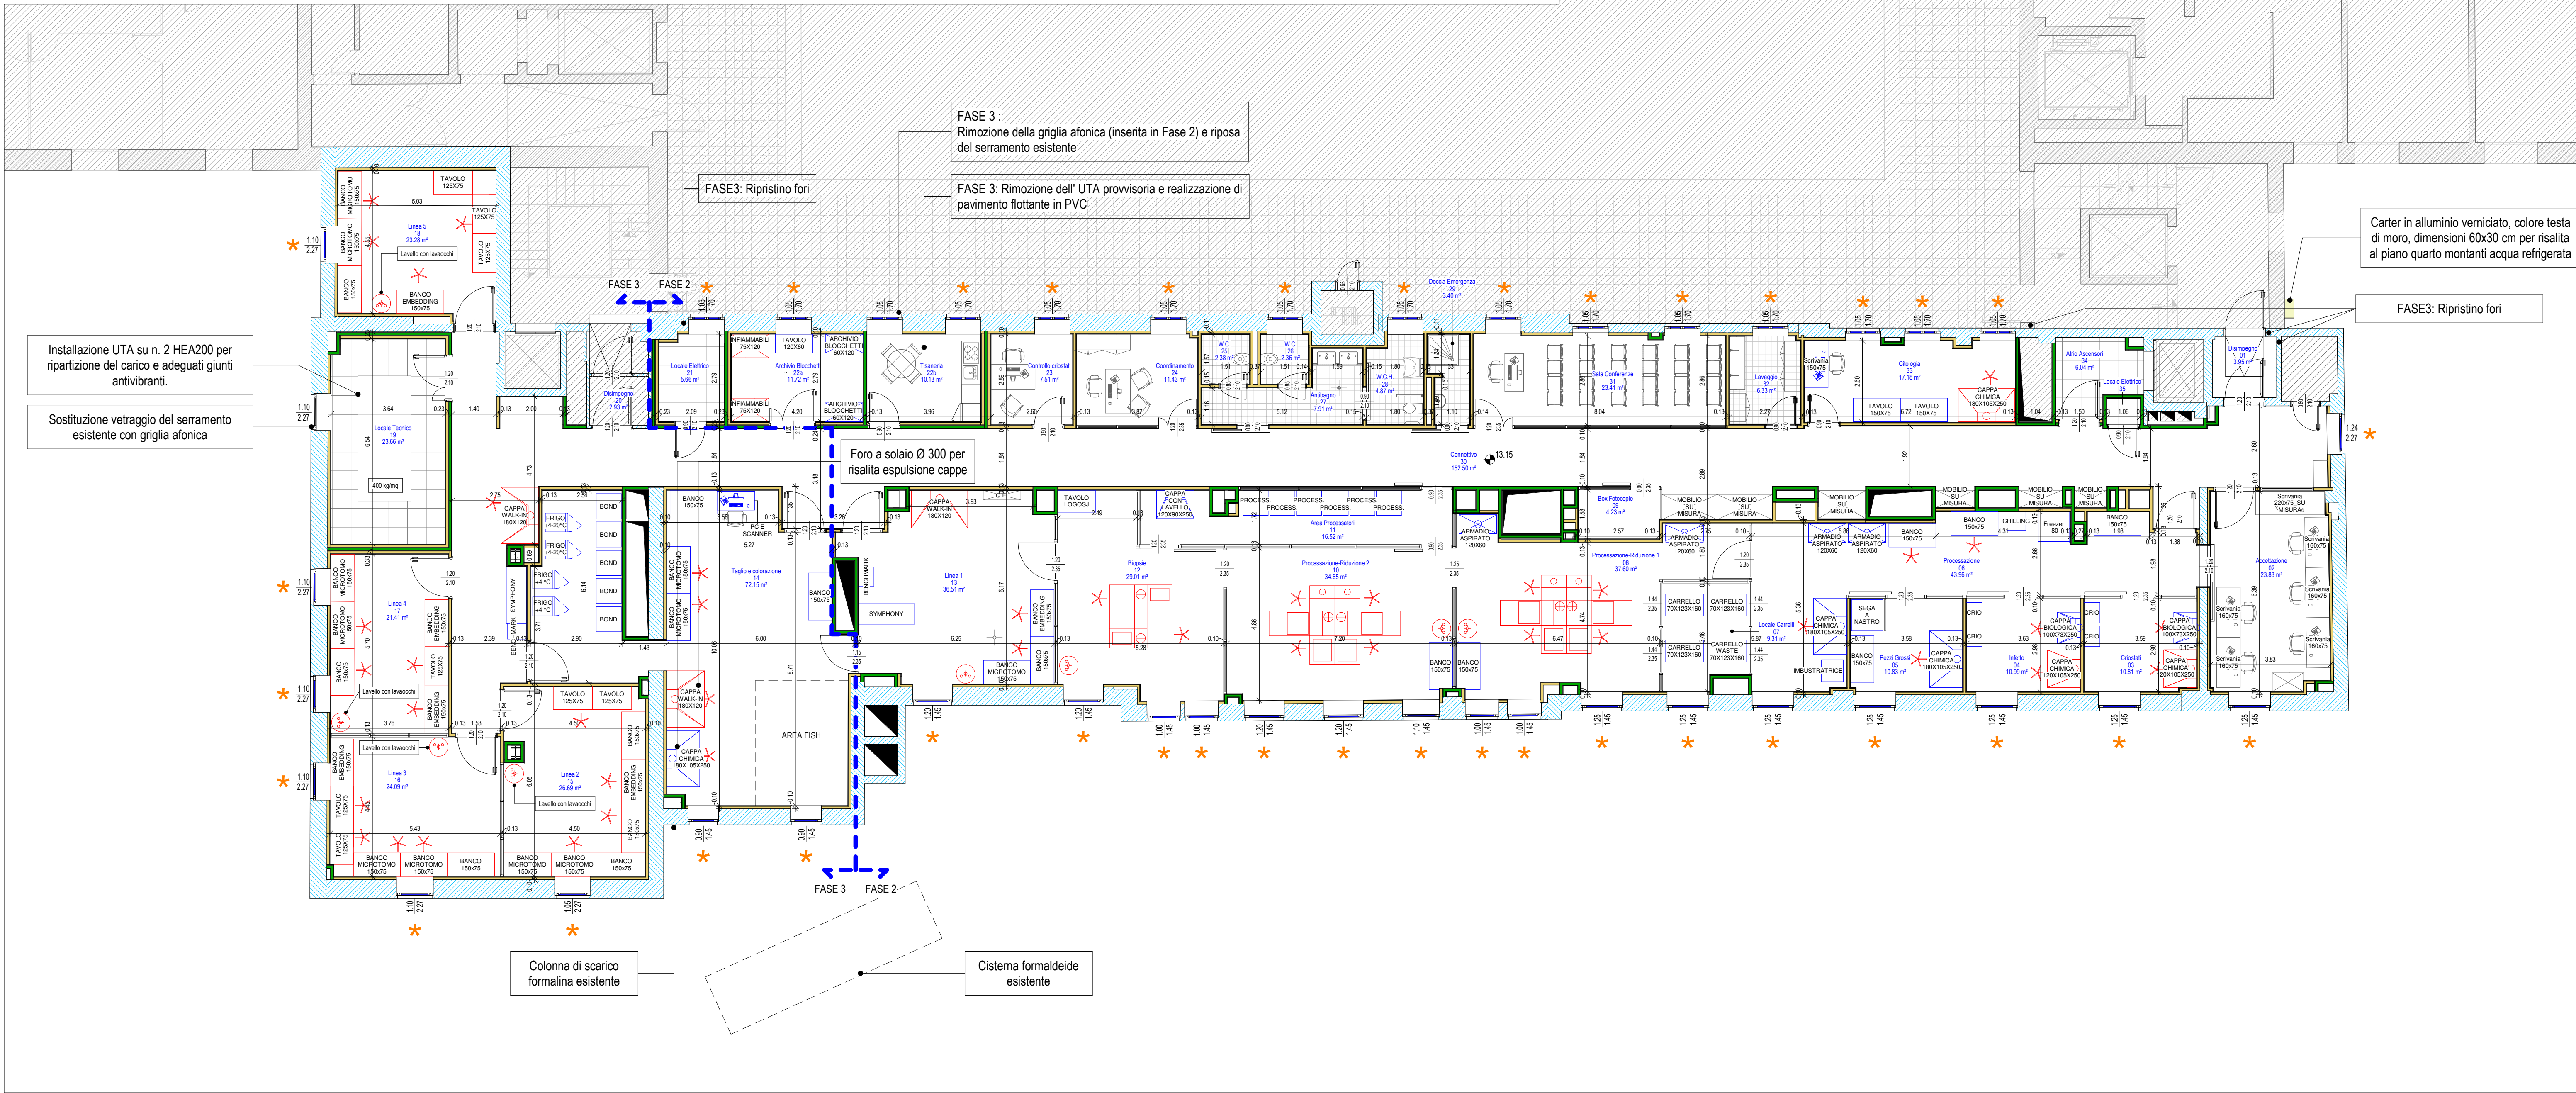

Pianta piano quarto - fase 3 - Scala 1:100

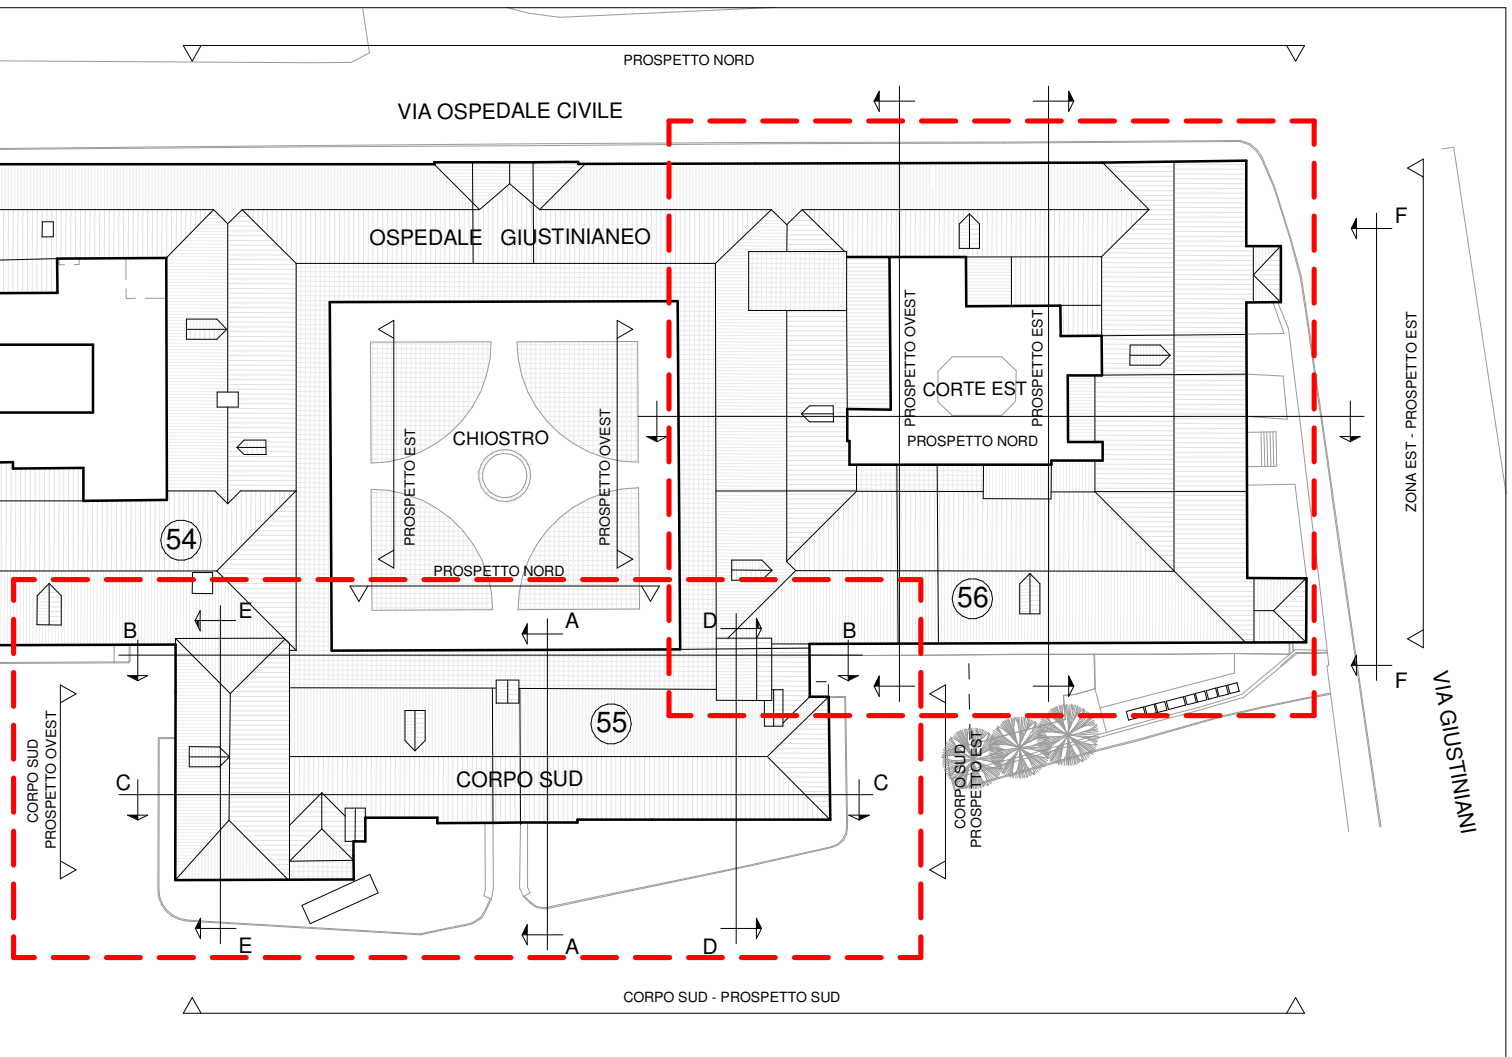

Key Plan - Scala 1:750

LEGENDA	
SIMBOLOGIA	
	QUOTE ALTIMETRICHE
	QUOTE INFISSI
	AREE NON OGGETTO DI INTERVENTO
	AREE D'INTERVENTO IN FASE SUCCESSIVA
	SCARICO LINEARE A TERRA
	RISANAMENTO MURATURE
	SERRAMENTI GIÀ SOSTITUITI
	PILETTA A TERRA

Nota 1: Le quote altimetriche sono riferite alla ±0.00 presente del piano di calpestio del pavimento del chiostro centrale
Nota 2: Su tutto il piano primo sono presenti serramenti esterni in acciaio, in particolare, sui fronti di Via Giustiniani e di Via Bartolomeo D'Alviano (viabilità interna) sono presenti doppi serramenti con battenti in lamiera.
Nota 3: Nell'area di intervento al piano quarto i serramenti esterni sono stati sostituiti recentemente, prevedendo anche l'installazione di un parapetto in cavi d'acciaio. Nelle forometrie lato chiostro interno non è presente il davanzale in marmo.
Nota 4: Per la definizione delle tipologie di murature vedasi elaborato dedicato.

IT.T.P. DI PROGETTAZIONE

CAPOGRUPO MANDATARIA

Striolo, Fochesato & Partners

Responsabile di progetto
Arch. Maurizio Striolo

MANDANTE

Manens-Tifs

Integratore delle prestazioni specialistiche
Arch. Maurizio Striolo

COORDINAMENTO DELLA PROGETTAZIONE

Striolo, Fochesato & Partners

Integratore delle prestazioni specialistiche
Arch. Maurizio Striolo

PROGETTO ARCHITETTONICO

Striolo, Fochesato & Partners

Responsabile di progetto
Arch. Maurizio Striolo

PROGETTO STRUTTURALE

Striolo, Fochesato & Partners

Responsabile di progetto
Ing. Andrea Fochesato

COORDINAMENTO SICUREZZA IN PROGETTAZIONE

Striolo, Fochesato & Partners

Coordinatore per la sicurezza
Ing. Andrea Fochesato

PROGETTO IMPIANTISTICO

Manens-Tifs

Responsabile progetto impianti elettrici
Ing. Giorgio Finotti

Responsabile progetto impianti termomeccanici
Ing. Villem Sotgiu

Responsabile progetto di prevenzione incendi
Per. Ing. Paolo Setti

REGIONE VENETO

Azienda Ospedaliera di Padova

Il Responsabile UOQ - Progettazione e Sviluppo Interventi di Edilizia Ospedaliera e Responsabile Unico del Procedimento
Ing. Giovanni Spina

PROGETTAZIONE DEFINITIVA, ESECUTIVA E COORDINAMENTO SICUREZZA IN FASE DI PROGETTAZIONE, DIREZIONE LAVORI E COORDINAMENTO SICUREZZA IN FASE ESECUTIVA, PER LAVORI DI REALIZZAZIONE DELLA:

NUOVA ANATOMIA PATOLOGICA

PRESSO IL COMPLESSO EDILIZIO GIUSTINIANO DELL'AZIENDA OSPEDALIERA DI PADOVA

COMMESSA 1562

CIG n. 70560191DB - CUP n. I81B1400060002

PROGETTO ESECUTIVO

55 - 56 CORPI SUD ED EST

ARCHITETTONICO
Progetto_Pianta piano quarto - fase 3

GENNAIO 2022
Come indicato

NEM	DATA	DESCRIZIONE
REV	01/2022	1° EMISSIONE
REV	02/2022	2° EMISSIONE - VALUTAZIONE

604_E.A.PRO.P.14