



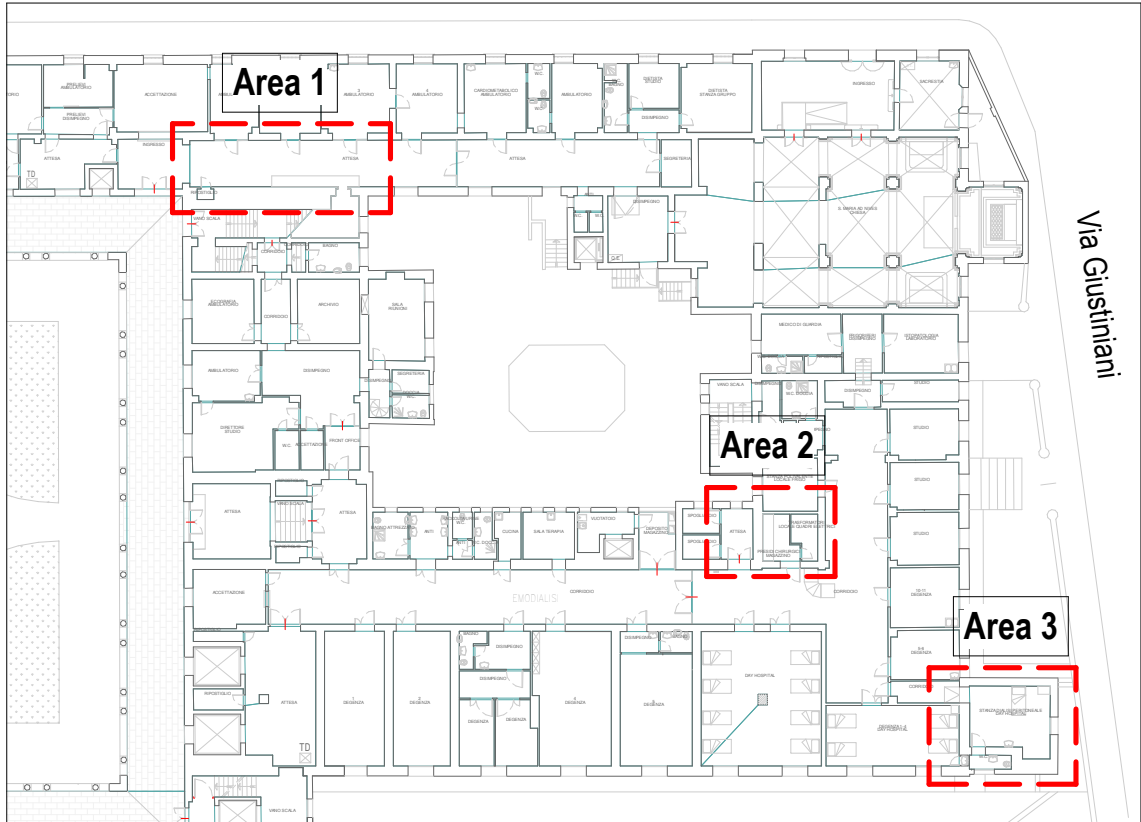


Key Plan Interventi Piano Terra - Scala 1 : 500




Key Plan Interventi Piano Secondo - Scala 1 : 500

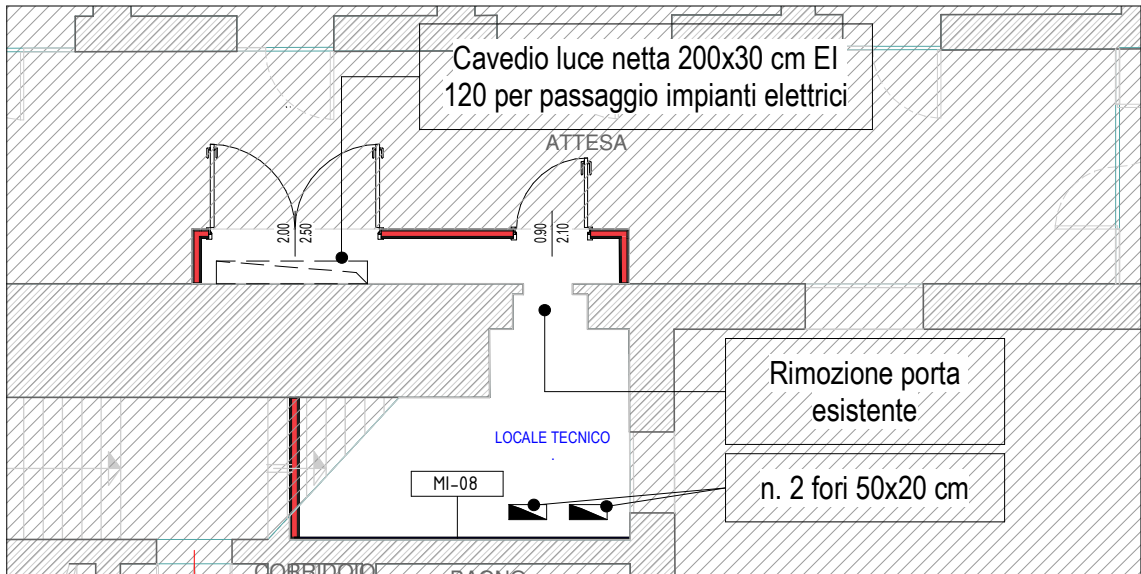


Pianta piano terra - Area 1 - Scala 1 : 100

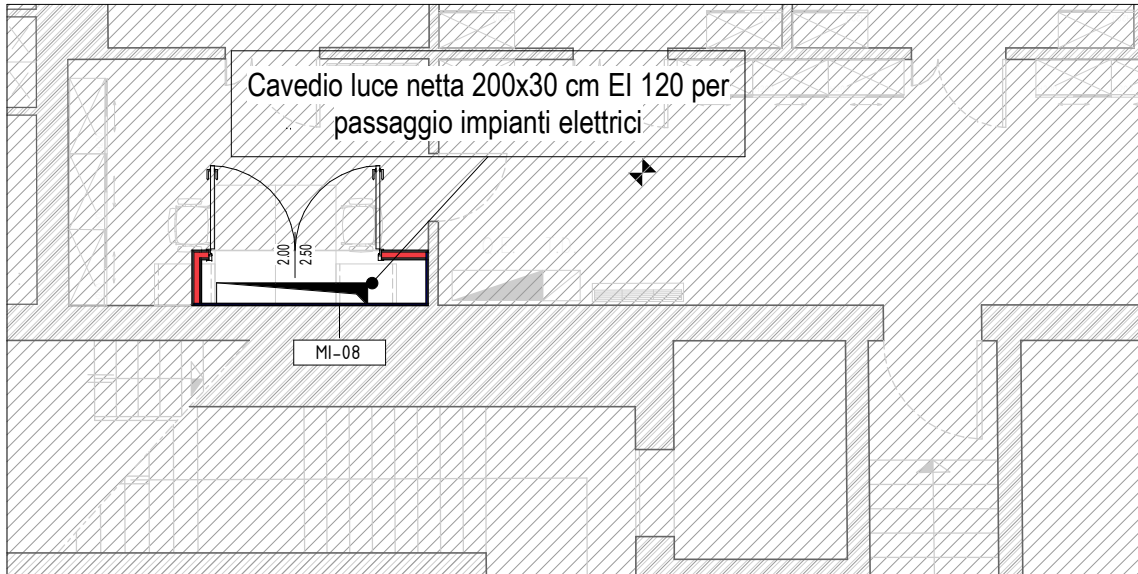


Pianta piano secondo - Area 4 - Scala 1 : 100

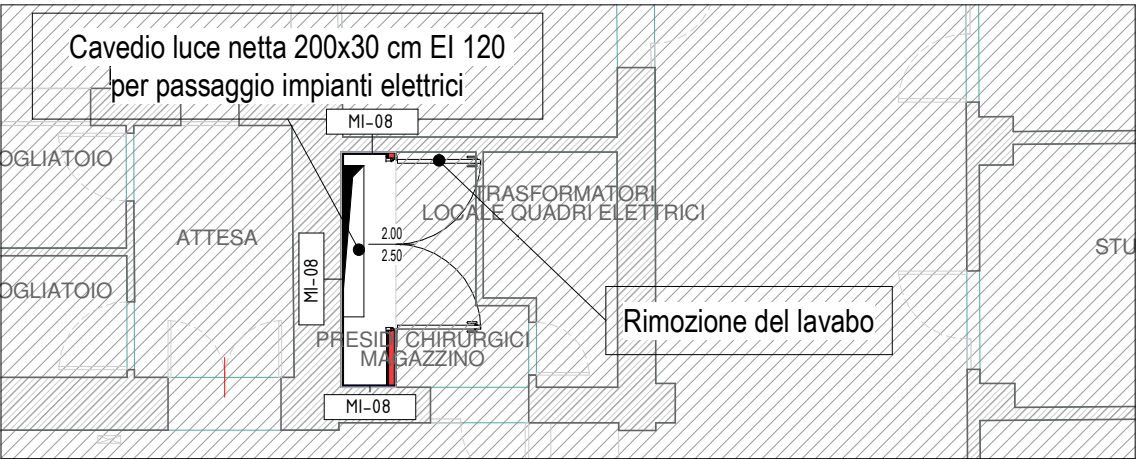

Pianta piano terra - Area 2 - Scala 1 : 100

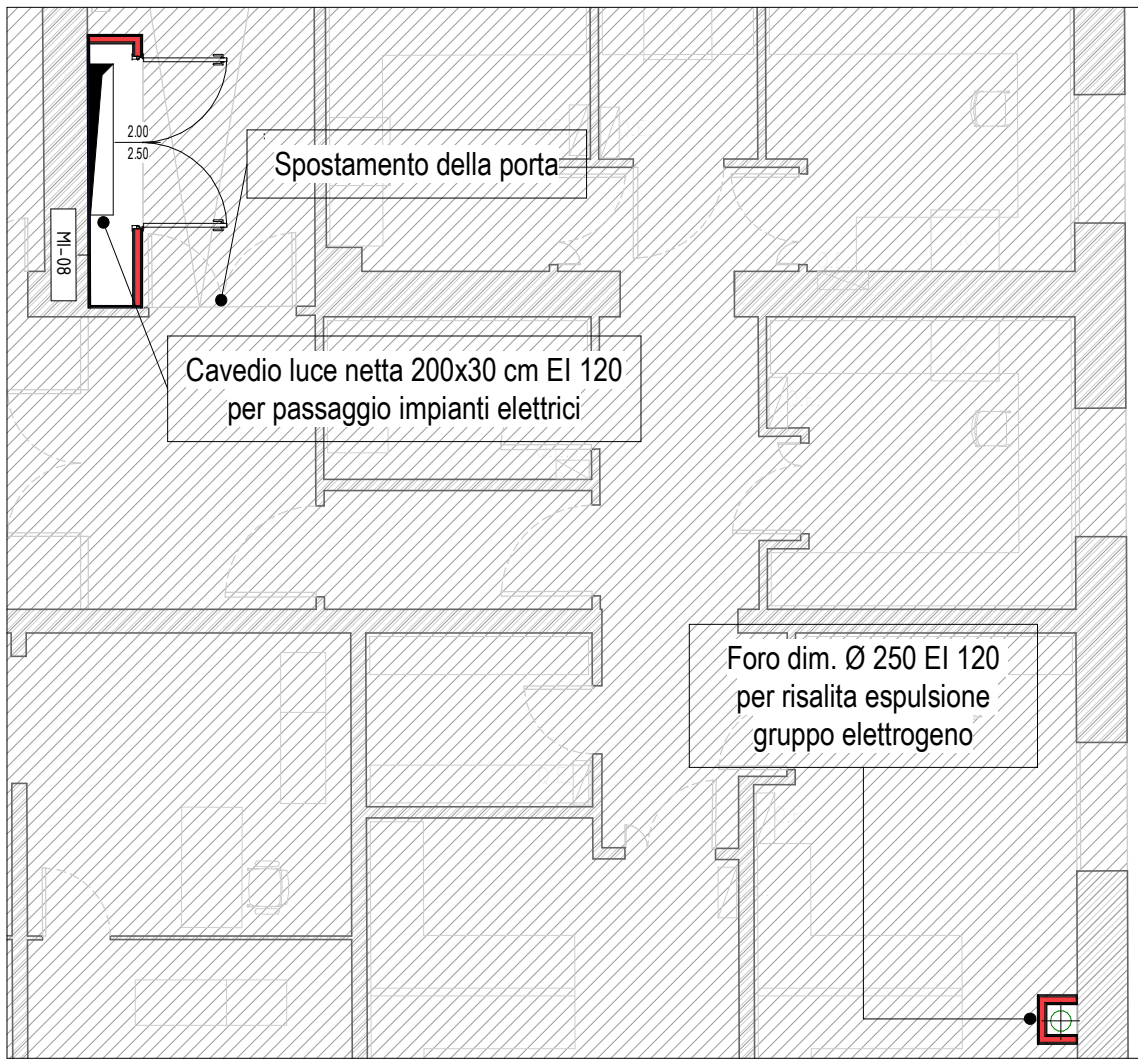

Pianta piano secondo - Area 5 - Scala 1 : 100

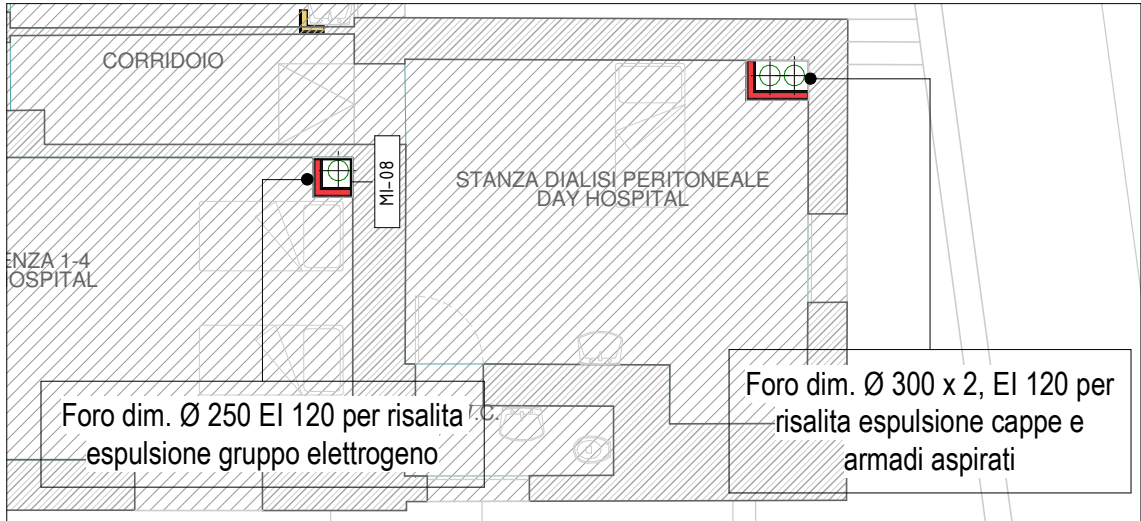

Pianta piano terra - Area 3 - Scala 1 : 100

LEGENDA

SIMBOLOGIA

	QUOTE ALTIMETRICHE		RISANAMENTO MURATURE
	QUOTE INFISSI		SERRAMENTI GIA' SOSTITUITI
	AREE NON OGGETTO DI INTERVENTO		PILETTA A TERRA
	AREE D'INTERVENTO IN FASE SUCCESSIVA		
	SCARICO LINEARE A TERRA		

Nota 1: Le quote altimetriche sono riferite alla ± 0.00 presente del piano di calpestio del pavimento del chiostro centrale
Nota 2: Su tutto il piano primo sono presenti serramenti esterni in acciaio, in particolare, sui fronti di Via Giustiniani e di Via Bartolomeo D'Alviano (viabilità interna) sono presenti doppi serramenti con bancalino in lamiera.
Nota 3: Nell'area di intervento al piano quarto i serramenti esterni sono stati sostituiti recentemente, prevedendo anche l'installazione di un parapetto in cavi d'acciaio. Nelle forometrie lato chiostro interno non è presente il davanzale in marmo.
Nota 4: Per la definizione delle tipologie di murature vedasi elaborato dedicato.

R.T.P. DI PROGETTAZIONE

CAPOGRUPPO MANDATARIA

SFP
Striolo, Fochesato & Partners
Responsabile di progetto
Arch. Maurizio Striolo

MANDANTE

Manens-Tifs
INGEGNERIA

COORDINAMENTO DELLA PROGETTAZIONE

SFP
Striolo, Fochesato & Partners
Integratore delle prestazioni specialistiche
Arch. Maurizio Striolo

PROGETTO ARCHITETTONICO

SFP
Striolo, Fochesato & Partners
Responsabile di progetto
Arch. Maurizio Striolo

PROGETTO STRUTTURALE

SFP
Striolo, Fochesato & Partners
Responsabile di progetto
Ing. Andrea Fochesato

COORDINAMENTO SICUREZZA IN PROGETTAZIONE

SFP
Striolo, Fochesato & Partners
Coordinatore per la sicurezza
Ing. Andrea Fochesato

PROGETTO IMPIANTISTICO

Manens-Tifs
INGEGNERIA
Responsabile progetto impianti elettrici
Ing. Giorgio Finotti
Responsabile progetto impianti termomeccanici
Ing. Viliam Stefanutti
Responsabile progetto di prevenzione incendi
Per. Ind. Paolo Setta

REGIONE VENETO Azienda Ospedaliera di Padova



Il Responsabile UOC - Progettazione e Sviluppo Interventi di Edilizia Ospedaliera e Responsabile Unico del Procedimento
Ing. Giovanni Spina

PROGETTAZIONE DEFINITIVA, ESECUTIVA E COORDINAMENTO SICUREZZA IN FASE DI PROGETTAZIONE, DIREZIONE LAVORI E COORDINAMENTO SICUREZZA IN FASE ESECUZIONE, PER I LAVORI DI REALIZZAZIONE DELLA:

NUOVA ANATOMIA PATOLOGICA

PRESSO IL COMPLESSO EDILIZIO GIUSTINIANO DELL'AZIENDA OSPEDALIERA DI PADOVA

COMMESSA 1562

CIG n. 70550191DB - CUP n. I91B14000600002



PROGETTO ESECUTIVO

Zona Edificio n°

55 - 56_CORPI SUD ED EST

Area Edificio

ARCHITETTONICO
Progetto, Pianta piano terra e secondo con individuazione interventi puntuali

Data:

GENNAIO 2022

Scala:

Come indicato

NEM	DATA	DESCRIZIONE
R00	01/2022	1ª EMISSIONE
Codice Edificio		
605_E.A.PRO.P.PT-P2		

A servizio di legge il presente documento n° di progetto esclusivo - è vietata la riproduzione o la trasmissione anche parziale a fini senza permesso autorizzazione.