




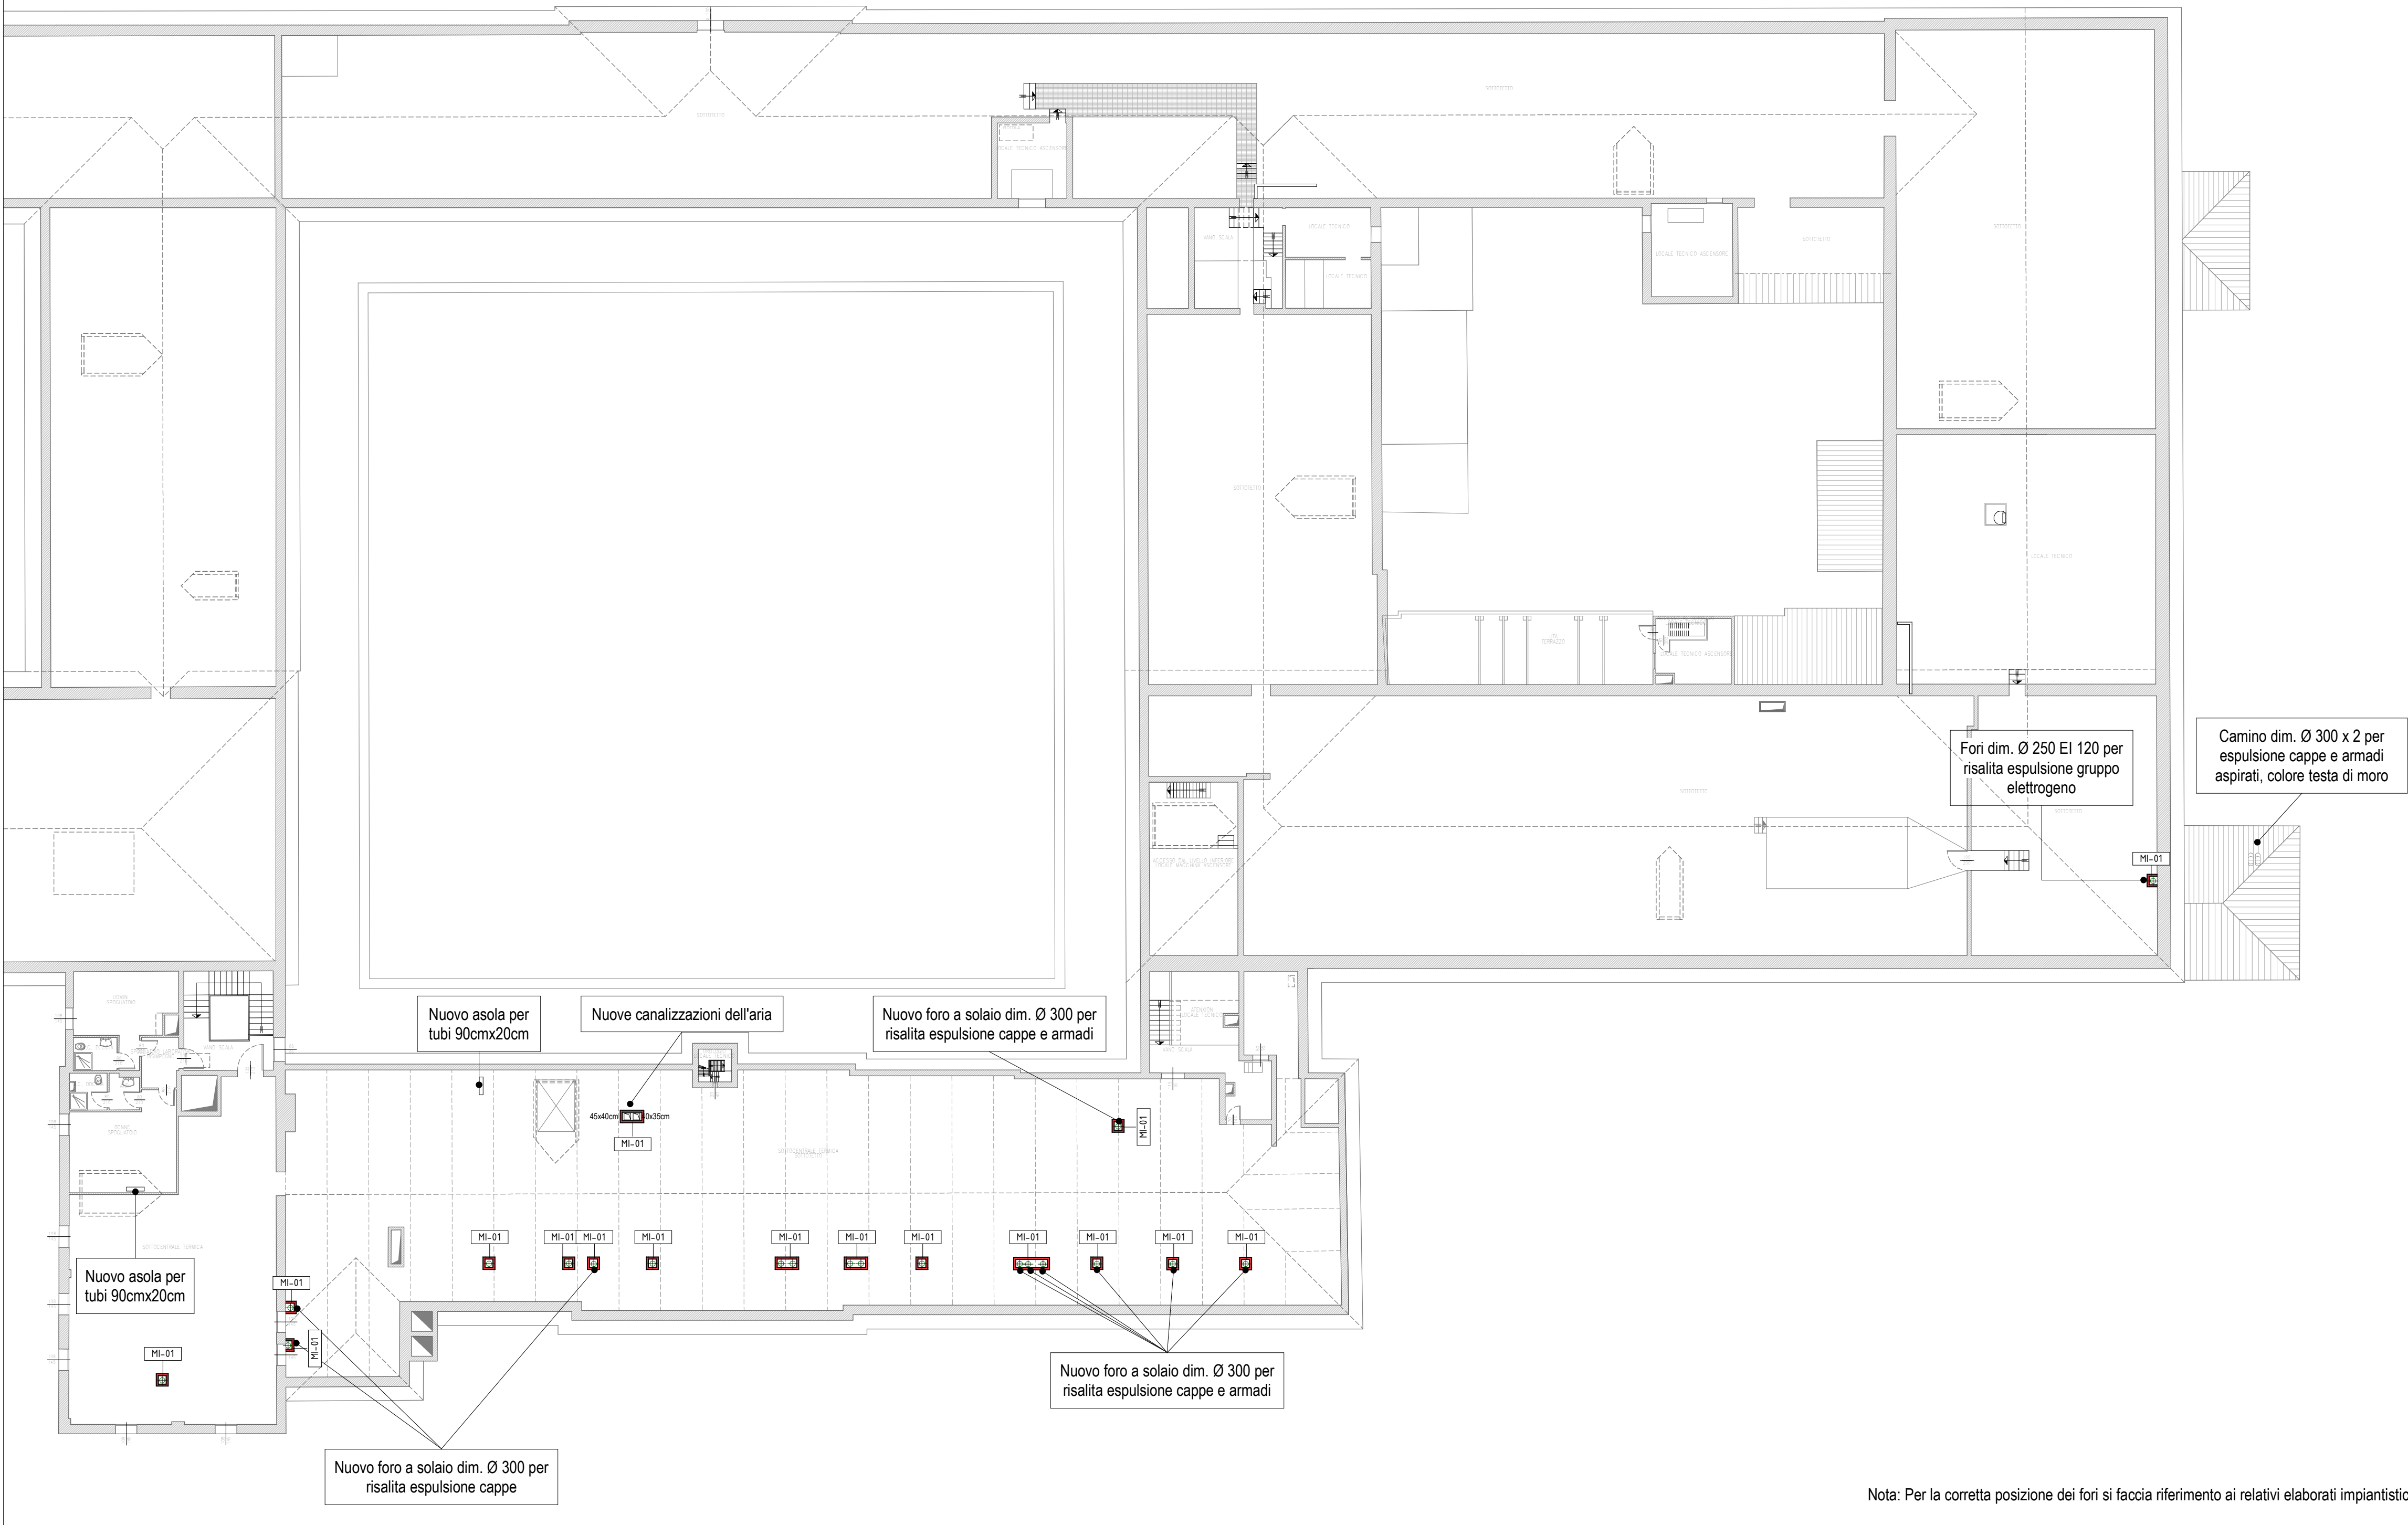

Pianta sottotetto - Scala 1 : 200

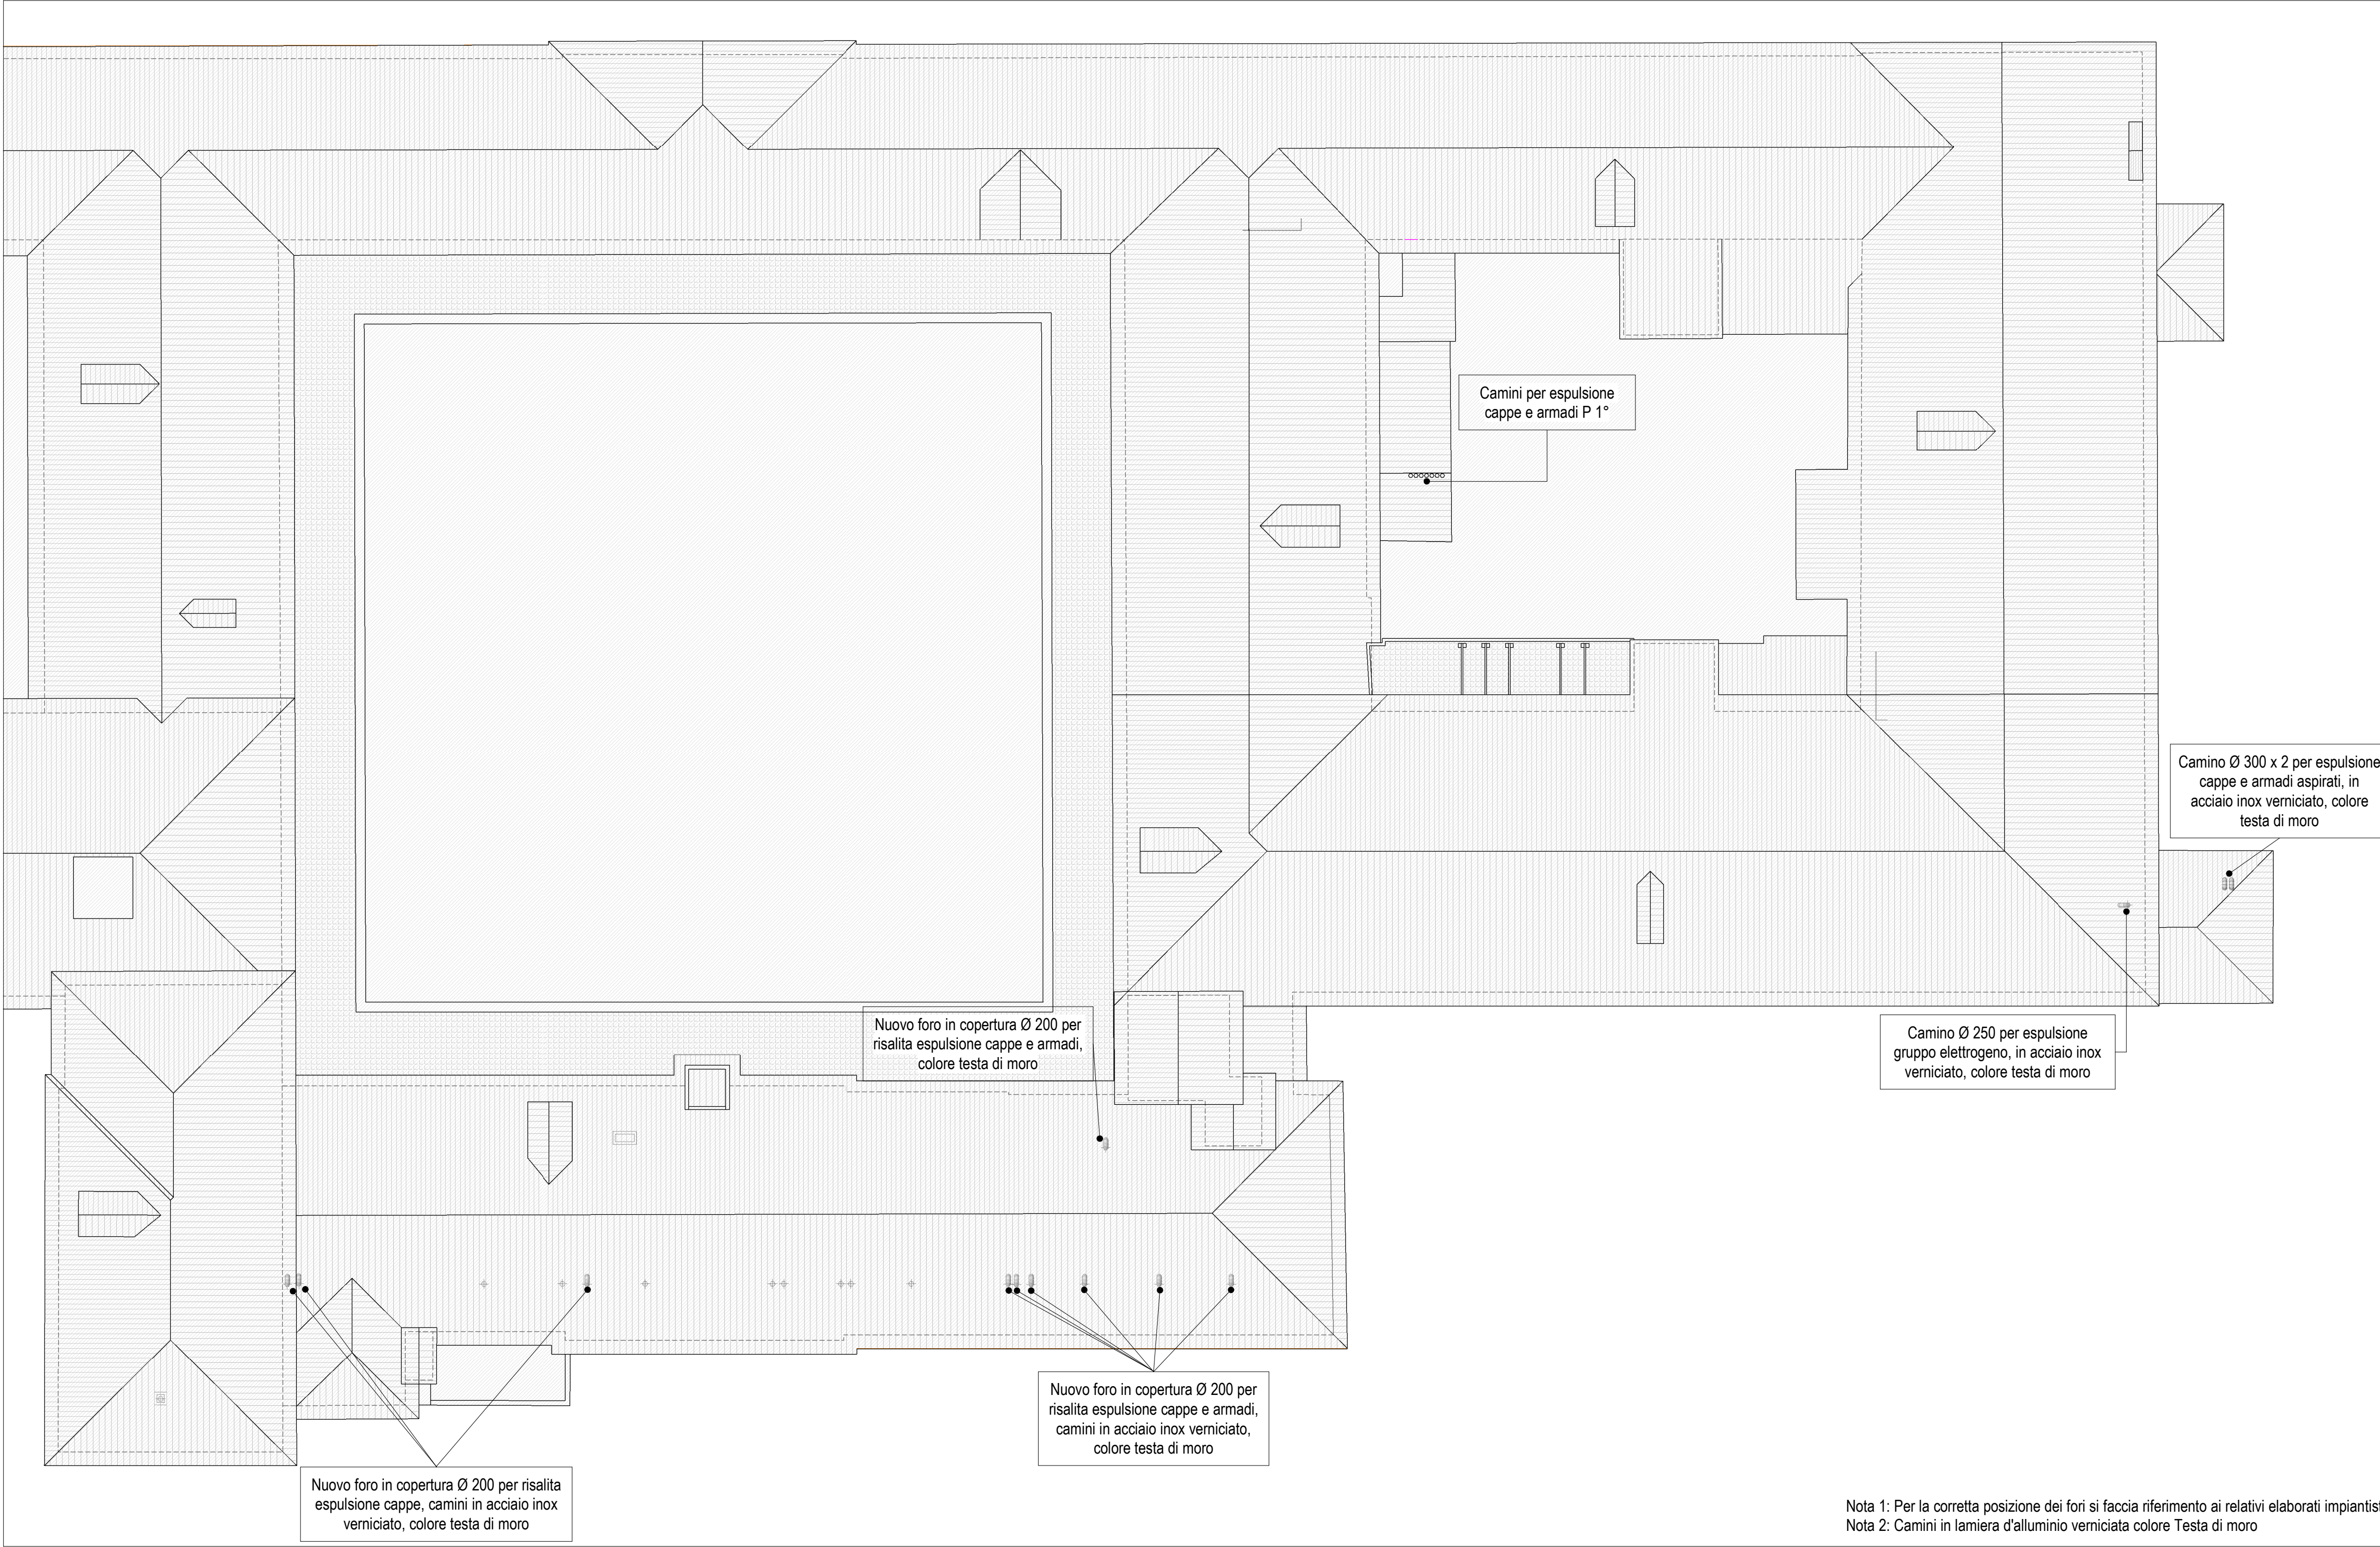

Pianta coperture - Scala 1 : 200

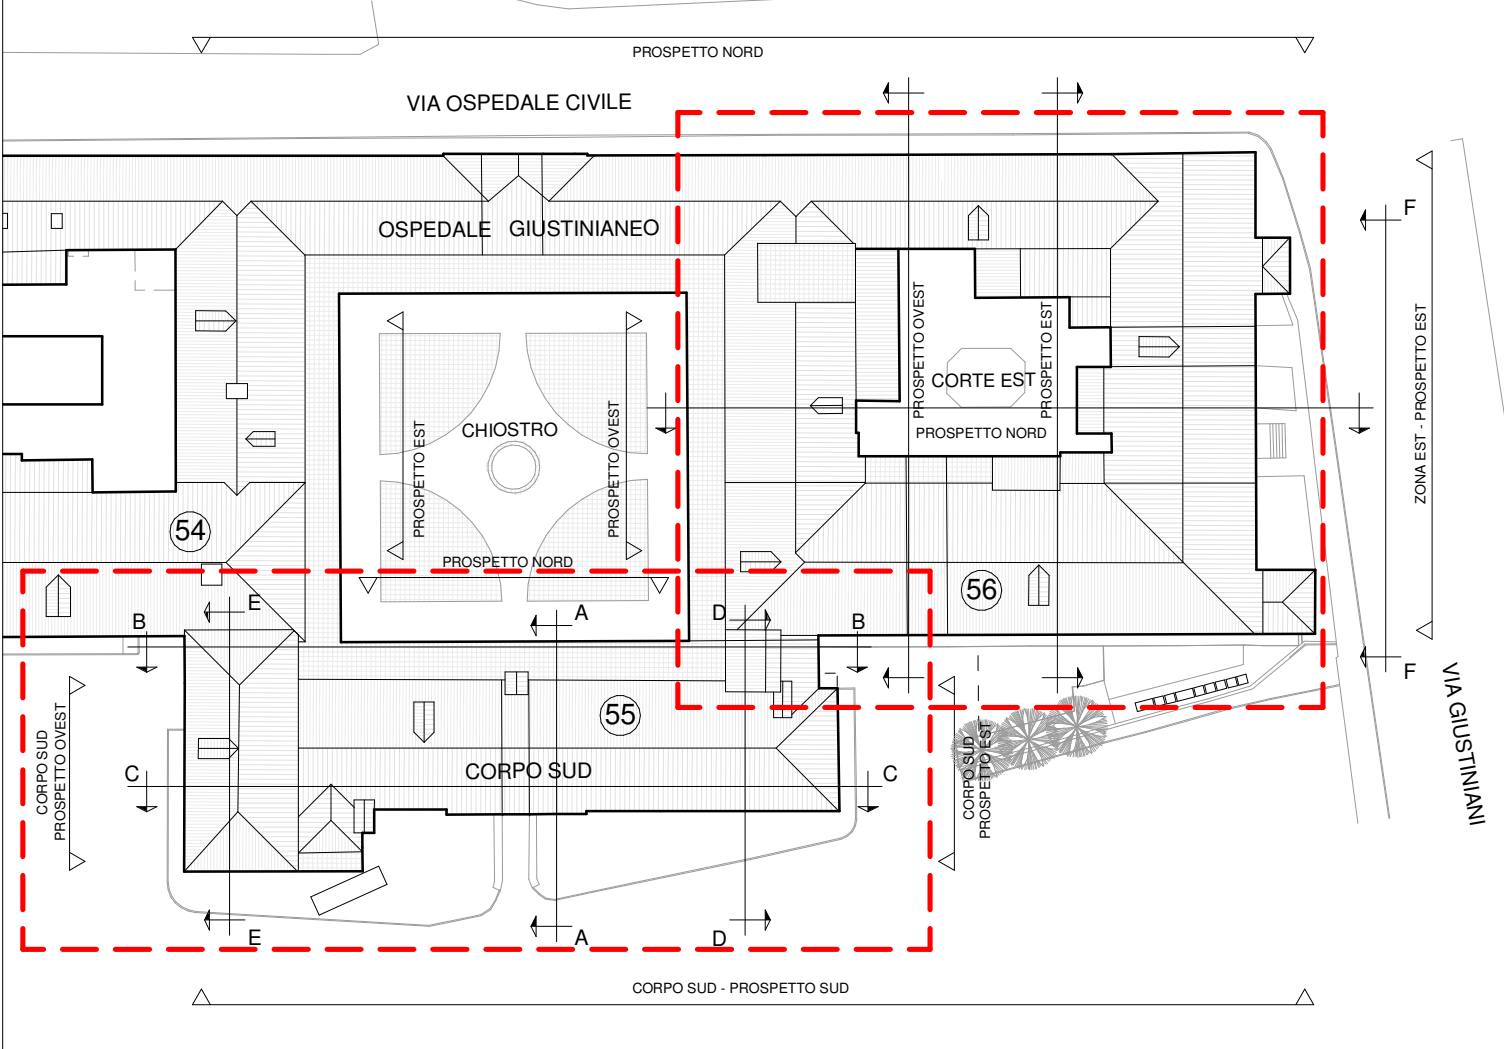

Key Plan - Scala 1 : 750

LEGENDA

QUOTE ALTIMETRICHE

QUOTE INFISSI

AREE NON OGGETTO DI INTERVENTO

AREE D'INTERVENTO IN FASE SUCCESSIVA

SCARICO LINEARE A TERRA

RISANAMENTO MURATURE

SERRAMENTI GIA' SOSTITUITI

PILETTA A TERRA

Nota 1: Le quote altimetriche sono riferite alla ±0.00 presente del piano di calpestio del pavimento del chiostro centrale

Nota 2: Su tutto il piano primo sono presenti serramenti esterni in acciaio, in particolare, sui fronti di Via Giustiniani e di Via Bartolomeo D'Alviano (viabilità interna) sono presenti doppi serramenti con bancalino in lamiera

Nota 3: Nell'area di intervento al piano quarto i serramenti esterni sono stati sostituiti recentemente, prevedendo anche l'installazione di un parapetto in cavi d'acciaio. Nelle forometrie lato chiostro interno non è presente il davanzale in marmo

Nota 4: Per la definizione delle tipologie di murature vedasi elaborato dedicato.

REGIONE VENETO
Azienda Ospedaliera di Padova

Il Responsabile UOC - Progettazione e Sviluppo Interventi di
Edilizia Ospedaliera e Responsabile Unico del Procedimento
Ing. Giovanni Spina

PROGETTAZIONE DEFINITIVA, ESECUTIVA E COORDINAMENTO
SICUREZZA IN FASE DI PROGETTAZIONE, DIREZIONE LAVORI E
COORDINAMENTO SICUREZZA IN FASE ESECUZIONE,
PER I LAVORI DI REALIZZAZIONE DELLA:

NUOVA ANATOMIA PATOLOGICA
PRESSO IL COMPLESSO EDILIZIO GIUSTINIANO DELL'AZIENDA
OSPEDALIERA DI PADOVA
COMMESSA 1562
CIG n. 70550191DB - CUP n. I91B14000600002

PROGETTO ESECUTIVO

Zona Edilizia P		55 - 56_CORPI SUD ED EST	
Nome Edilizia		ARCHITETTONICO	
Progetto_Pianta piano sottotetto e coperture		Data: GENNAIO 2022	
		Form: Come indicato	

N.E.M.	DATA	DESCRIZIONE
PRO	01/2022	1° EMISSIONE
PS1	05/2022	2° EMISSIONE - VALIDAZIONE
Codice Documento		
606_E.A.PRO.P.CP		

R.T.P. DI PROGETTAZIONE

CAPOGRUPPO MANDATARIA

Striolo, Fochesato & Partners

Responsabile di progetto
Arch. Maurizio Striolo

MANDANTE

Manens-Tifs

Ingegneria

COORDINAMENTO DELLA PROGETTAZIONE

Striolo, Fochesato & Partners

Integratore delle prestazioni specialistiche
Arch. Maurizio Striolo

PROGETTO ARCHITETTONICO

Striolo, Fochesato & Partners

Responsabile di progetto
Arch. Maurizio Striolo

PROGETTO STRUTTURALE

Striolo, Fochesato & Partners

Responsabile di progetto
Ing. Andrea Fochesato

COORDINAMENTO SICUREZZA IN PROGETTAZIONE

Striolo, Fochesato & Partners

Coordinatore per la sicurezza
Ing. Andrea Fochesato

PROGETTO IMPIANTISTICO

Manens-Tifs

Ingegneria

Responsabile progetto impianti elettrici
Ing. Giorgio Finotti

Responsabile progetto impianti termomeccanici
Ing. Vilam Stefanuti

Responsabile progetto di prevenzione incendi
Per. Ind. Paolo Sette