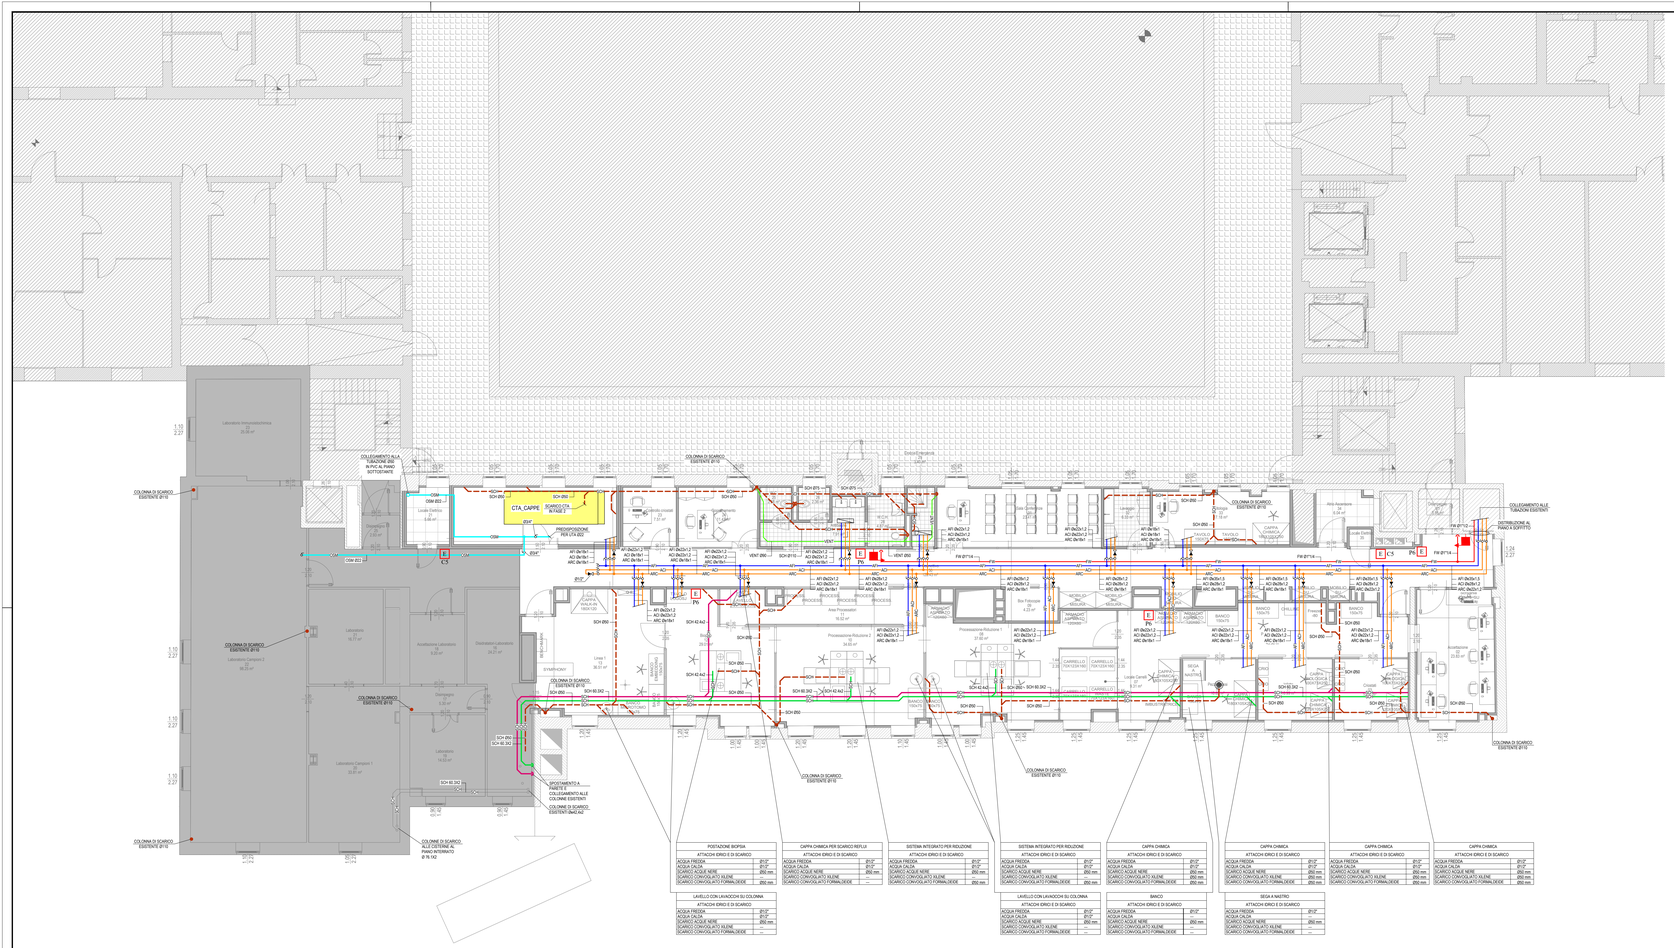

LEGENDA

- FR — TUBAZIONE ANTINCENDIO (ACCIAIO ZINCATO)
- ACF — TUBAZIONE ACQUA FREDDA SANITARIA (ACCIAIO INOX AISI 316 CON GIUNZIONE A PRESSARE)
- ACC — TUBAZIONE ACQUA CALDA SANITARIA (ACCIAIO INOX AISI 316 CON GIUNZIONE A PRESSARE)
- ARC — TUBAZIONE RICIRCOLO (ACCIAIO INOX AISI 316 CON GIUNZIONE A PRESSARE)
- AFT — TUBAZIONE ACQUA FREDDA SANITARIA A VALLE DELLA CASSETTA DI SERVIZIO (MULTISTRATO Pex-ALLUMINIO-Pex)
- ACT — TUBAZIONE ACQUA CALDA SANITARIA A VALLE DELLA CASSETTA DI SERVIZIO (MULTISTRATO Pex-ALLUMINIO-Pex)
- SCDM — TUBAZIONE DI SCARICO A PAVIMENTO E COLONNE MONTANTI IN POLIETILENE PER SCARICHI DI TIPO INSONORIZZATO NEI LABORATORI
- SCI — TUBAZIONE DI SCARICO A PAVIMENTO IN ACCIAIO INOX PER SCARICO XILENE
- SCF — TUBAZIONE DI SCARICO A PAVIMENTO IN ACCIAIO INOX PER SCARICO FORMALDEIDE
- VENT — TUBAZIONE DI VENTILAZIONE (POLIETILENE PER SCARICHI)
- DEM — TUBAZIONE ACQUA DEMINERALIZZATA (ACC. INOX AISI 316)
- CASSETTA DA INCASSO INOX PER CONTENIMENTO ATTACCHI DIALISI CON SCARICO SIFONATO
- PILETTA DI SCARICO
- VALVOLA A SFERA IN ACCIAIO INOX FILETTATA
- CASSETTA COLLETTORI IMPIANTO IDRICO
- VALVOLA DI INTERCETTAZIONE A SFERA IN OTTONE FILETTATA
- RUBINETTO D'ARRESTO DA INCASSO A SFERA CON CAPPUCCIO CROMATO
- VALVOLA A FARFALLA FLANGIATA
- E 5X2 — ESTINTORE PORTATILE A CO2
- E P6 — ESTINTORE PORTATILE A POLVERE DA 6 kg
- NASPO UNI 25
- NUMERAZIONE COLONNA MONTANTE IDRICO-SANITARIO
- NUMERAZIONE COLONNA MONTANTE SCARICO E VENTILAZIONE
- NUMERAZIONE COLONNA MONTANTE ANTINCENDIO
- DETENTORE

TIPOLOGIE ISOLAMENTI TERMICI IMPIANTI

ACQUA CALDA E RICIRCOLO SANITARIA

a) TUBAZIONI IN VISTA ALL'ESTERNO, NELLE CENTRALI TECNOLOGICHE, NEI CUNICOLI, ISOLATE CON GUAINA (O LASTRA) DI SCHIUMA ELASTOMERICA ESPANSA A CELLE CHIUSE E FINITURA IN LAMIERINO DI ALLUMINIO NEI TRATTI A VISTA (A PERFETTA TENUTA D'ACQUA).
-spess. 30 mm - fino a Ø1"
-spess. 50 mm - da Ø1"1/4 a 2"
- spess. 60 mm - da Ø2"1/2 ed oltre

b) TUBAZIONI NEI CORRIDOI IN CONTROSOFFITTO ISOLATE CON GUAINA (O LASTRA) DI SCHIUMA ELASTOMERICA ESPANSA A CELLE CHIUSE (SECONDO LA TABELLA SOTTO RIPORTATA) SPROVVISTE DI FINITURA.

c) TUBAZIONI SOTTOTRACCIA ISOLATE CON GUAINA (O LASTRA) DI SCHIUMA ELASTOMERICA ESPANSA A CELLE CHIUSE.
-spess. 9 mm - tutta

TABELLA SPESSORI ISOLAMENTI TUBAZIONI

Diam. esterno tub. (mm)	< 25	da 25 a 39	da 40 a 59	da 60 a 79	da 80 a 99	da 100 a 199	> 200
Spessore (mm)	19	19	25	25	30	30	30

ACQUA FREDDA SANITARIA DEMINERALIZZATA

a) TUBAZIONI IN VISTA ALL'ESTERNO ISOLATE CON GUAINA (O LASTRA) DI SCHIUMA ELASTOMERICA ESPANSA A CELLE CHIUSE E FINITURA IN LAMIERINO DI ALLUMINIO NEI TRATTI A VISTA (A PERFETTA TENUTA D'ACQUA).
-spess. 30 mm - tutta

b) TUBAZIONI NELLE CENTRALI TECNOLOGICHE, NEI CUNICOLI, ISOLATE CON GUAINA (O LASTRA) DI SCHIUMA ELASTOMERICA ESPANSA A CELLE CHIUSE E FINITURA IN LAMIERINO DI ALLUMINIO NEI TRATTI A VISTA (A PERFETTA TENUTA D'ACQUA).
-spess. 19 mm - tutta

c) TUBAZIONI NEI CORRIDOI, SOTTOTRACCIA E IN CONTROSOFFITTO NON IN VISTA ISOLATE CON GUAINA (O LASTRA) DI SCHIUMA ELASTOMERICA ESPANSA A CELLE CHIUSE SPROVVISTE DI FINITURA.
-spess. 13 mm - tutta

d) TUBAZIONI SOTTOTRACCIA ISOLATE CON GUAINA (O LASTRA) DI SCHIUMA ELASTOMERICA ESPANSA A CELLE CHIUSE.
- spess. 9 mm - tutta

e) TUBAZIONE ANTINCENDIO ALL'ESTERNO ISOLATA CON GUAINA (O LASTRA) DI SCHIUMA ELASTOMERICA ESPANSA A CELLE CHIUSE (spess. 50 mm) E FINITURA IN LAMIERINO DI ALLUMINIO NEI TRATTI A VISTA (A PERFETTA TENUTA D'ACQUA) PROTETTA DA CAVO SCALDANTE AUTOREGOLANTE.

- TUTTI I MATERIALI DEGLI ISOLAMENTI TERMICI DOVRANNO ESSERE CONFORMI ALLA NORMATIVA VIGENTE (LEGGE n.10/91).

- NEGLI ATTRAVERSAMENTI DI STRUTTURE DI COMPARTIMENTAZIONE ANTINCENDIO (REI) TUTTE LE TUBAZIONI DOVRANNO ESSERE DOTATE DI CHIUSURA TAGLIAFUOCO NEGLI SPAZI LIBERI ATTORNO ALLE TUBAZIONI STESSE (SPAZI PARI A 14 DEL DIAMETRO DEL TUBO). TUTTI I MATERIALI E PEZZI SPECIALI SOPRA RIPORTATI SONO COMPRESI NEL PREZZO UNITARIO IN OPERA DELLE TUBAZIONI (VEDI CAPITOLATO SPECIALE D' APPALTO - NORME TECNICHE).

- SU TUTTE LE TUBAZIONI, IN CORRISPONDENZA DEI GIUNTI STRUTTURALI, DOVRANNO ESSERE INSTALLATI GIUNTI ANTIVIBRANTI FLESSIBILI FLANGIATI PN16. TUTTI I MATERIALI E PEZZI SPECIALI SOPRA RIPORTATI SONO COMPRESI NEL PREZZO UNITARIO IN OPERA DELLE TUBAZIONI VEDERE "DISCIPLINARE DESCRITTIVO" ED ELABORATI DI PROGETTO.

- LE TUBAZIONI DI SCARICO IN VISTA NEI LABORATORI ALL'INTERNO DEGLI AMBIENTI SARANNO REALIZZATE CON TUBAZIONI IN POLIETILENE SILENZIATO.
- TUTTE LE TUBAZIONI DI DISTRIBUZIONE ACQUA FREDDA, CALDA E RICIRCOLO DI ALIMENTAZIONE DEL COLLETTORE DI CIASCUN SERVIZIO IGIENICO, SARANNO IN ACCIAIO INOX AISI 316L DI DIAMETRO Øe 18x1 mm. MENTRE LE TUBAZIONI DI ALIMENTAZIONE DAL COLLETTORE AGLI APPARECCHI SANITARI SARANNO IN MULTISTRATO PeX-ALLUMINIO-PeX DI DIAMETRO Øe 20x2 mm.

KEY PLAN

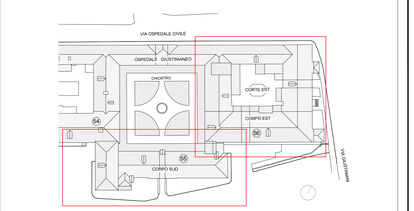

R.T.P. DI PROGETTAZIONE

CAPOGRUPPO MANDATARIA
Striolo, Fochesato & Partners
Responsabile il progetto
Arch. Maurizio Striolo

MANDANTE
Manens-Tifs INGEGNERIA

COORDINAMENTO DELLA PROGETTAZIONE
Striolo, Fochesato & Partners
Integratore delle prestazioni specialistiche
Arch. Maurizio Striolo

PROGETTO ARCHITETTONICO
Striolo, Fochesato & Partners
Responsabile di progetto
Arch. Maurizio Striolo

PROGETTO STRUTTURALE
Striolo, Fochesato & Partners
Responsabile di progetto
Ing. Andrea Fochesato

COORDINAMENTO SICUREZZA IN PROGETTAZIONE
Striolo, Fochesato & Partners
Coordinatore per la sicurezza
Ing. Andrea Fochesato

PROGETTO IMPIANTISTICO
Manens-Tifs INGEGNERIA
Responsabile progetto impianti elettrici e speciali
Ing. Giorgio Finotti
Responsabile progetto impianti termomeccanici
Ing. Viliam Stefanutti
Responsabile progetto di prevenzione incendi
Per. Ind. Paolo Sette

REGIONE VENETO
Azienda Ospedaliera di Padova

AZIENDA OSPEDALIERA UNIVERSITARIA PADOVA

Il Responsabile UOC - Progettazione e Sviluppo Interventi di Edilizia Ospedaliera e Responsabile Unico del Procedimento
ing. Giovanni Spina

PROGETTAZIONE DEFINITIVA, ESECUTIVA E COORDINAMENTO SICUREZZA IN FASE DI PROGETTAZIONE, DIREZIONE LAVORI E COORDINAMENTO SICUREZZA IN FASE ESECUZIONE, PER I LAVORI DI REALIZZAZIONE DELLA:

NUOVA ANATOMIA PATOLOGICA

PRESSO IL COMPLESSO EDILIZIO GIUSTINIANEO DELL'AZIENDA OSPEDALIERA DI PADOVA

COMMESSA 1562

CIG n. 7055019170B - CUP n.I91B14000600002

PROGETTO ESECUTIVO

Area Edificio n° 55 - 56_CORPI SUD ED EST — Ospedale

Titolo elaborato: IMPIANTI MECCANICI
Impianto idrico sanitario, scarichi e antincendio - Pianta piano quarto - fase 2

Data: GENNAIO 2022
Scala: 1:100

N.EM	DATA	DESCRIZIONE
7630	01/2022	1° EMISSIONE
R01	05/2022	2° EMISSIONE - VALIDAZIONE

Codice elaborato: 403_E.IM.PRO.P.P4

Il presente disegno è proprietà esclusiva. Vietata la riproduzione e la trasmissione anche parziale a terzi senza preventiva autorizzazione.