





Stralcio CTR - Scala 1:5000




Stralcio PAT - Scala 1:5000

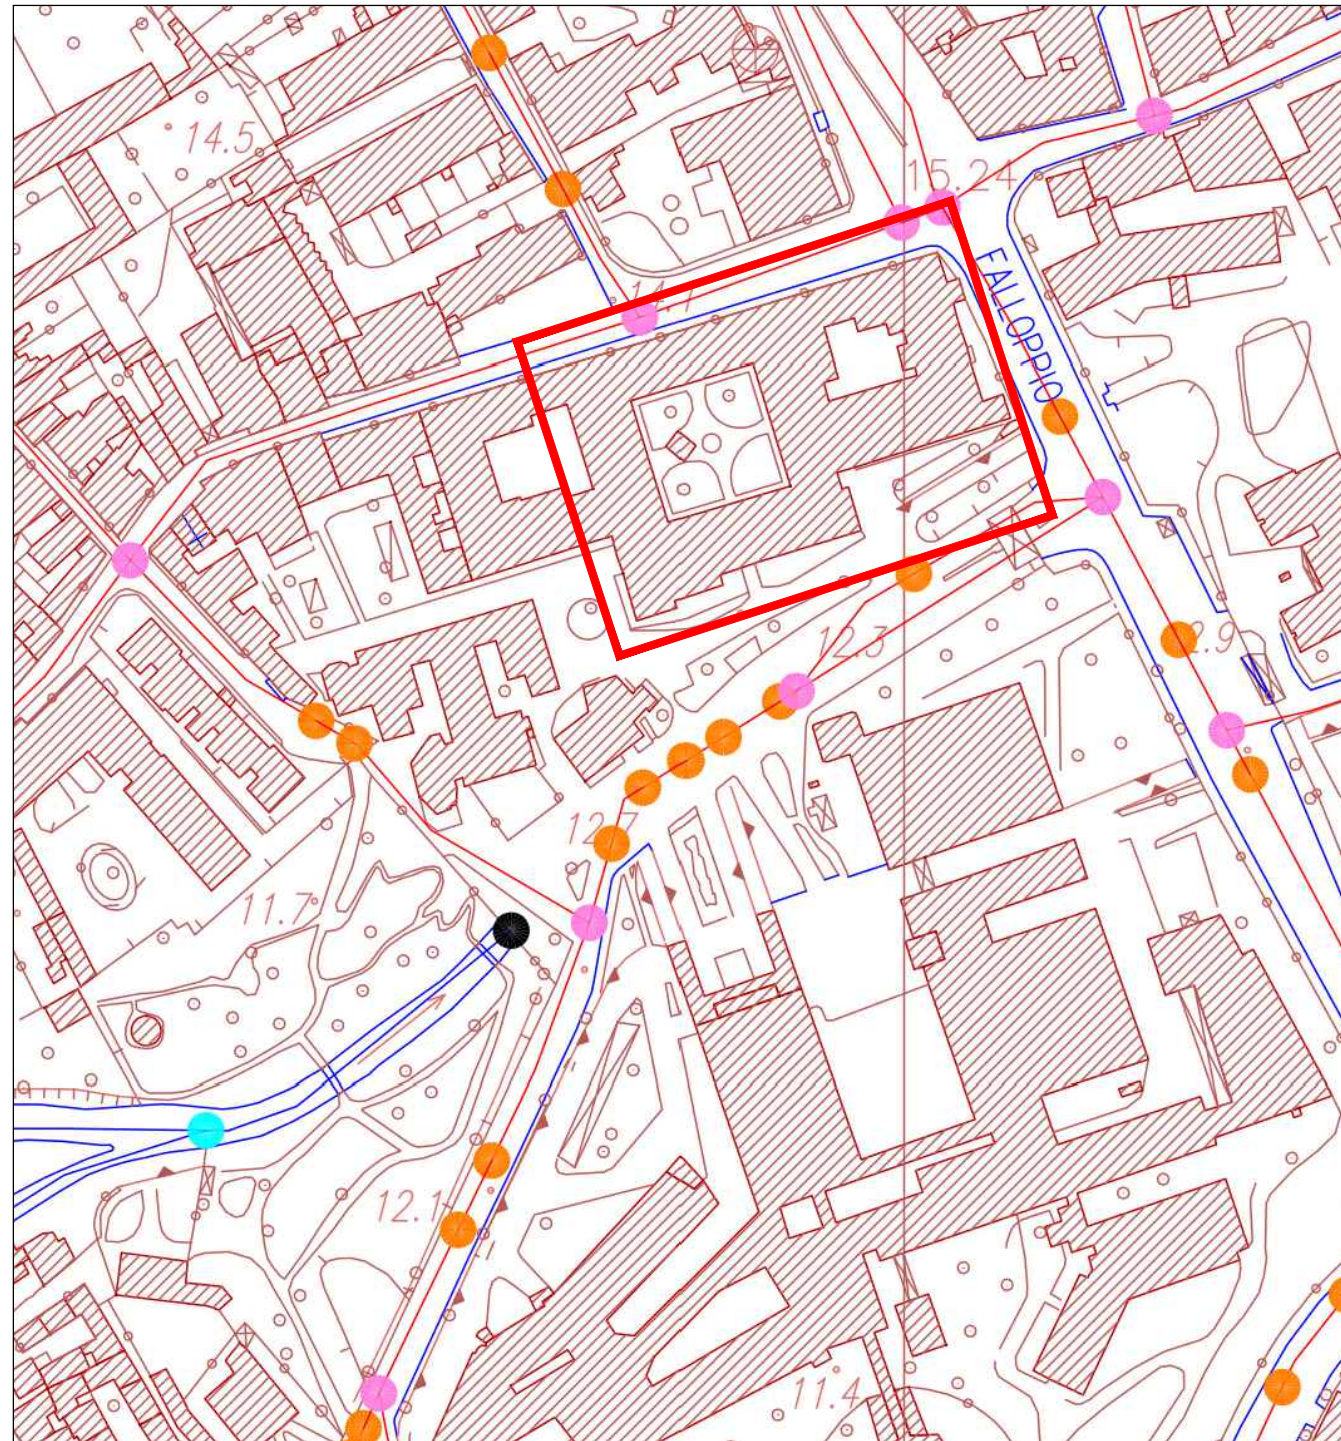


Stralcio ortofoto

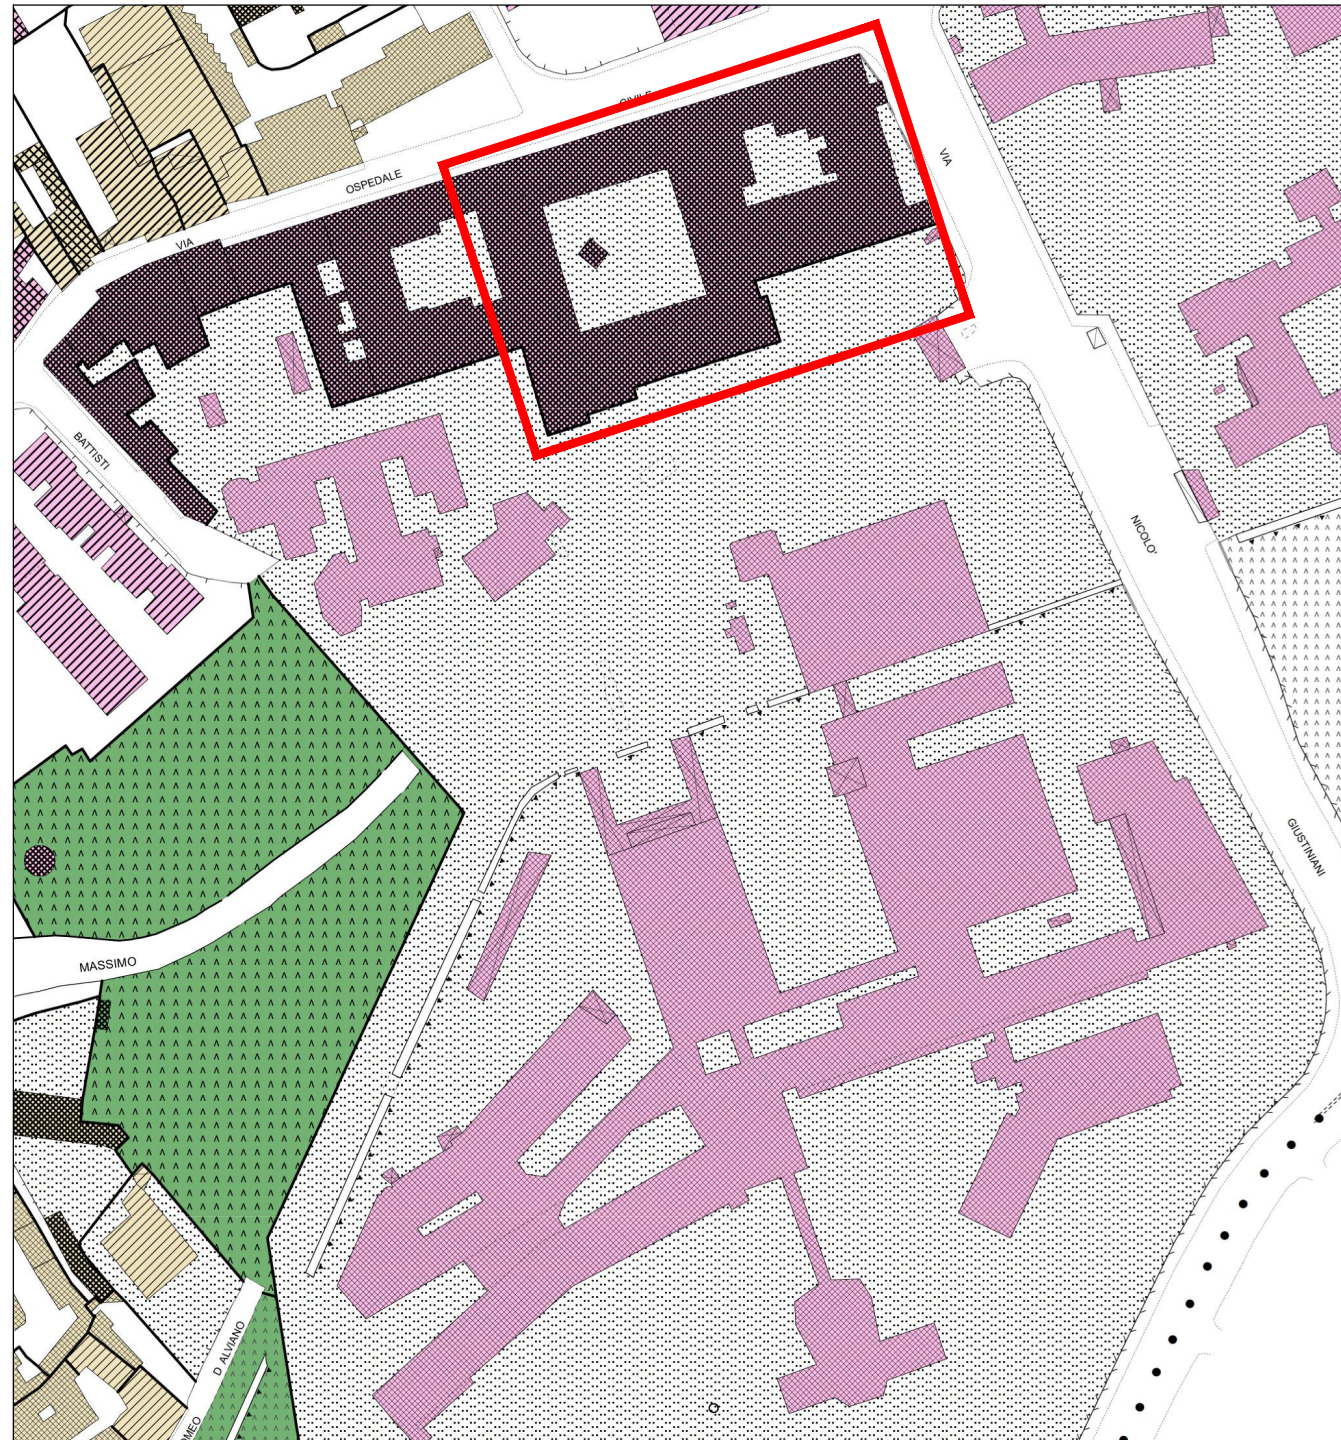

Stralcio PI - Scala 1:5000

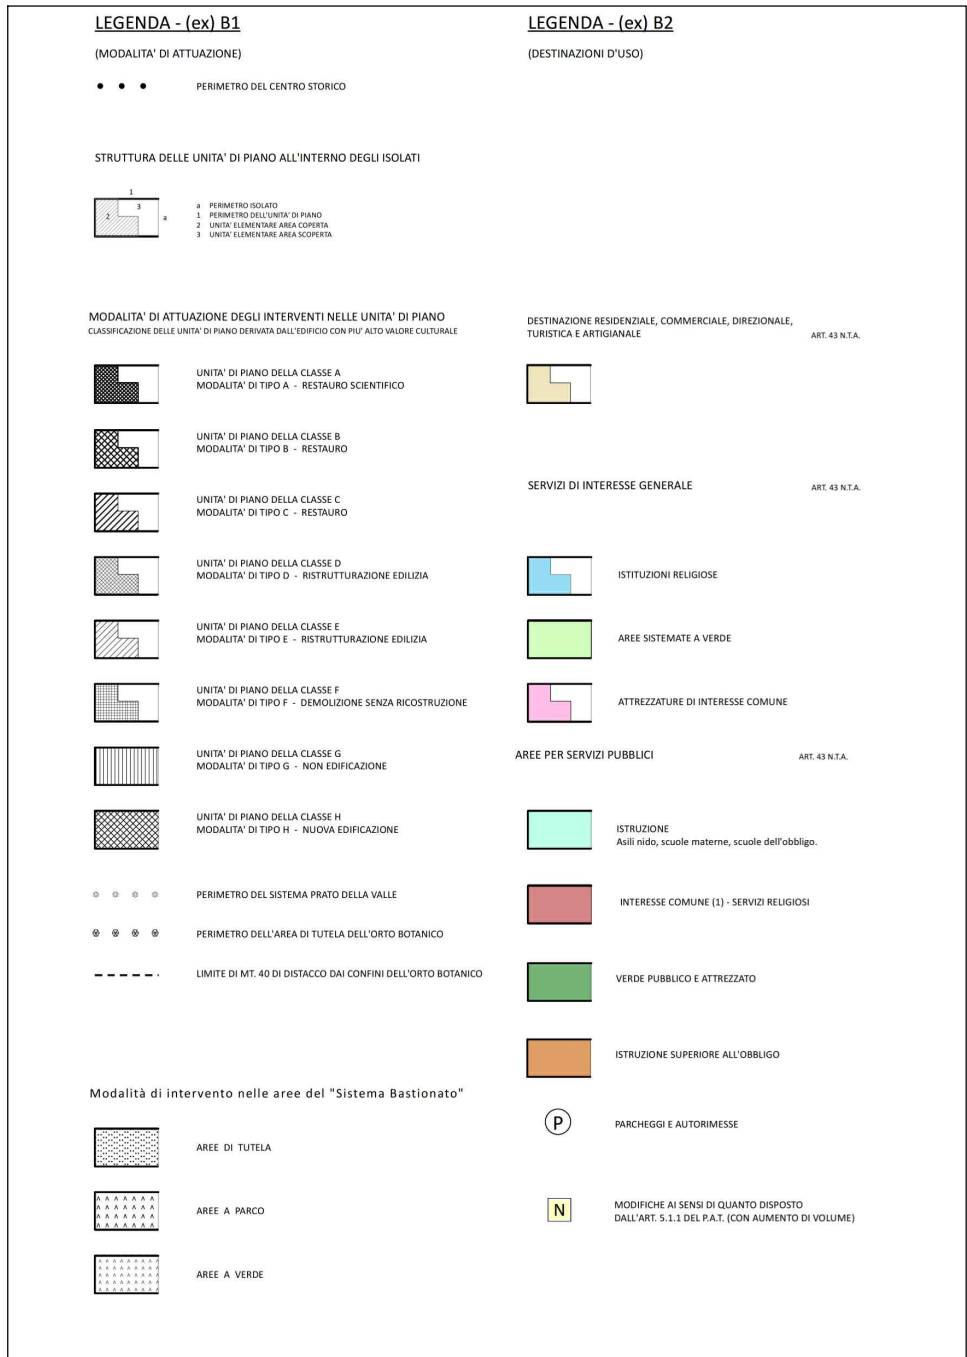

Stralcio legenda PI

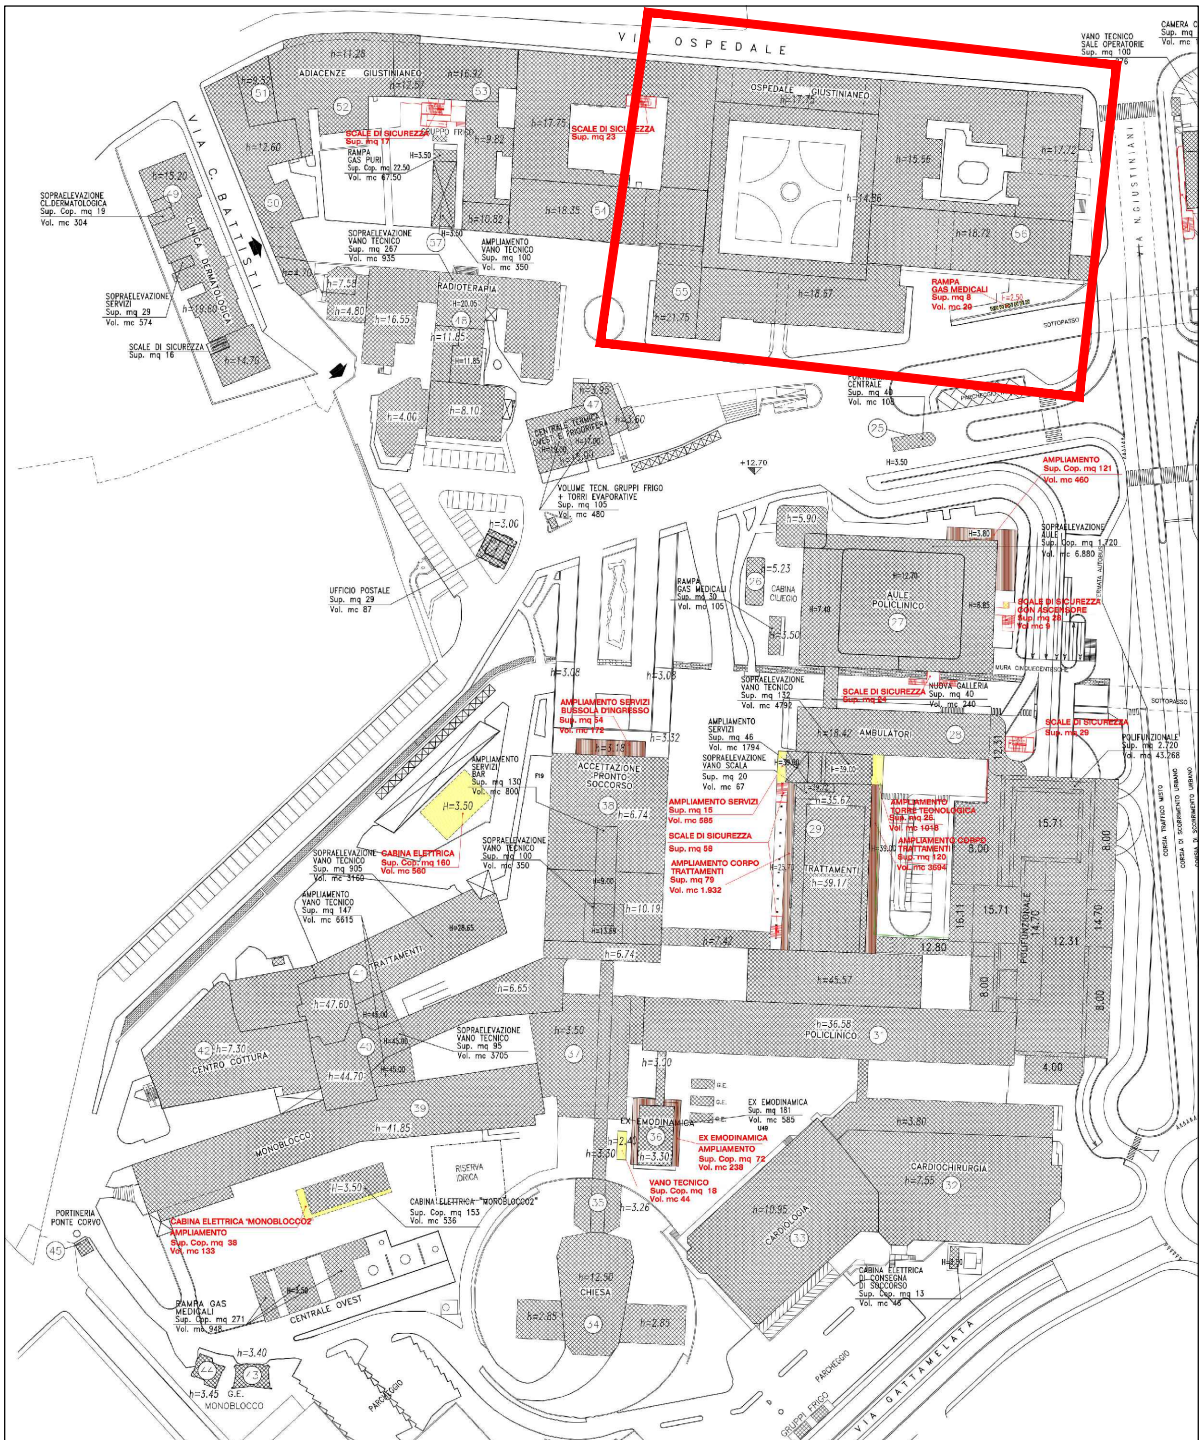

Stralcio P.P area ospedaliera - Scala 1:5000

LEGENDA	
	Area di intervento

R.T.P. DI PROGETTAZIONE

CAPOGRUPPO MANDATARIA



Striolo, Fochesato & Partners

Responsabile di progetto
Arch. Maurizio Striolo

MANDANTE



Manens-Tifs

INGEGNERIA

COORDINAMENTO DELLA PROGETTAZIONE



Striolo, Fochesato & Partners

Integratore delle prestazioni specialistiche
Arch. Maurizio Striolo

PROGETTO ARCHITETTONICO



Striolo, Fochesato & Partners

Responsabile di progetto
Arch. Maurizio Striolo

PROGETTO STRUTTURALE



Striolo, Fochesato & Partners

Responsabile di progetto
Ing. Andrea Fochesato

COORDINAMENTO SICUREZZA IN PROGETTAZIONE



Striolo, Fochesato & Partners

Coordinatore per la sicurezza
Ing. Andrea Fochesato

PROGETTO IMPIANTISTICO



Manens-Tifs

INGEGNERIA

Responsabile progetto impianti elettrici e speciali
Ing. Giorgio Finotti

Responsabile progetto impianti termomeccanici
Ing. Vilam Stefanutti

Responsabile progetto di prevenzione incendi
Per. Ind. Paolo Sette

REGIONE VENETO Azienda Ospedaliera di Padova



Il Responsabile UOC - Progettazione e Sviluppo Interventi di
Edilizia Ospedaliera e Responsabile Unico del Procedimento
Ing. Giovanni Spina

PROGETTAZIONE DEFINITIVA, ESECUTIVA E COORDINAMENTO
SICUREZZA IN FASE DI PROGETTAZIONE, DIREZIONE LAVORI E
COORDINAMENTO SICUREZZA IN FASE ESECUZIONE,
PER I LAVORI DI REALIZZAZIONE DELLA:

NUOVA ANATOMIA PATOLOGICA

PRESSO IL COMPLESSO EDILIZIO GIUSTINIANEO DELL'AZIENDA
OSPEDALIERA DI PADOVA

COMMESSA 1562

CIG n. 70550191DB - CUP n. I91B14000600002



PROGETTO ESECUTIVO

Data Edizione:		
55 - 56_CORPI SUD ED EST		
Nome Edizione:	ARCHITETTONICO	Data:
Stato di fatto - Estratti cartografici		GENNAIO 2022
		Draw:
		VARIE
NEM	DATA	DESCRIZIONE
R00	01/2022	1° EMISSIONE
Codice Edizione:		
101_E.A.SDF.EC		

A termini di legge il presente documento è di proprietà esclusiva - è vietata la riproduzione o la trasmissione anche parziale e testi senza permesso scritto dalla ASL.