



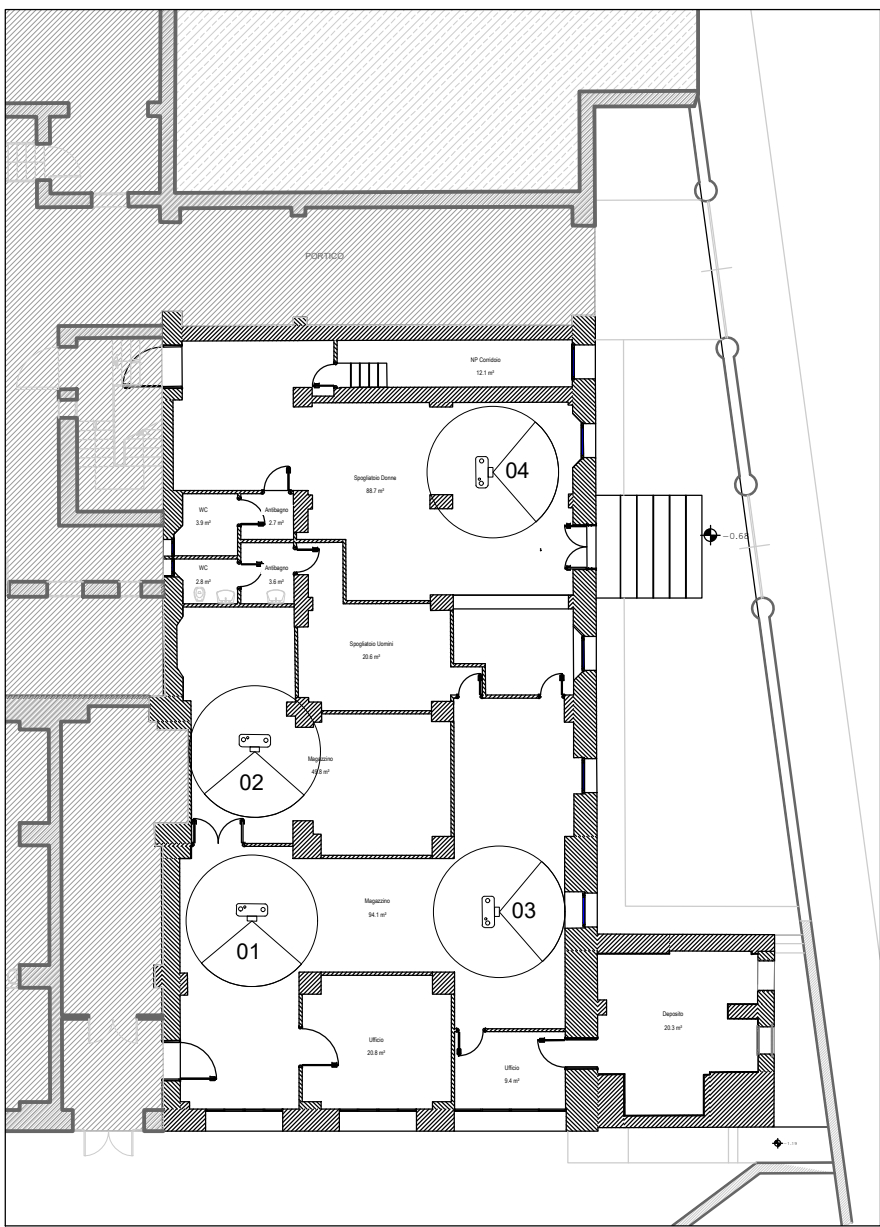

Key map con fotografici piano seminterrato - terra

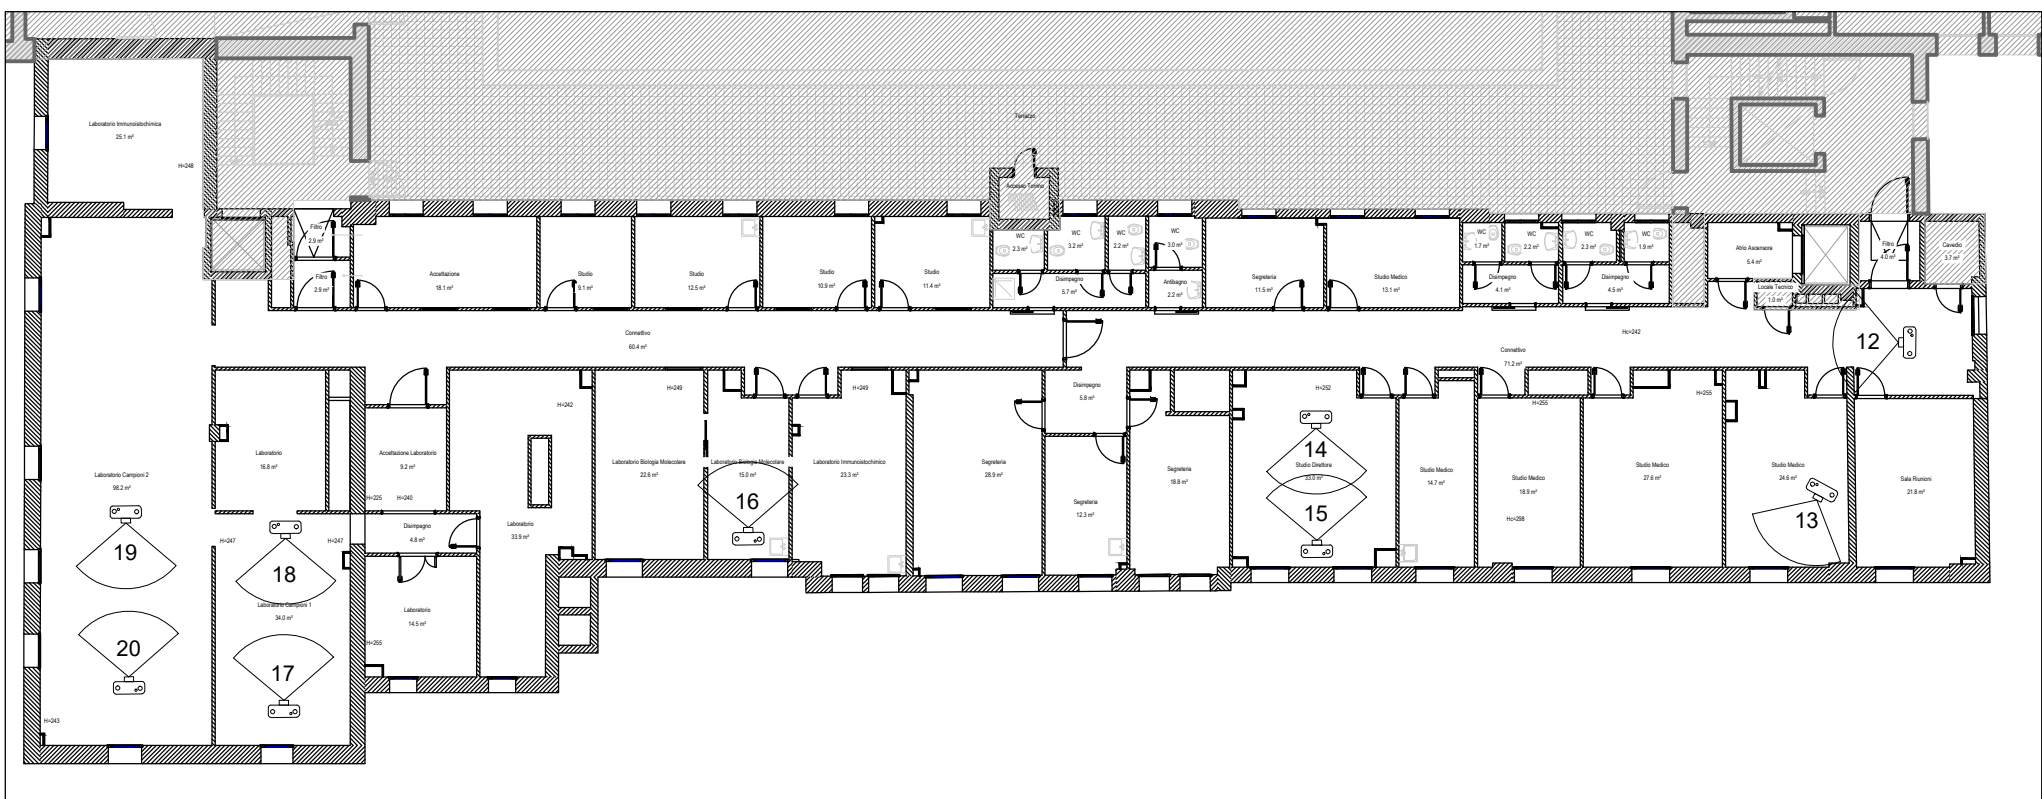

Key map con fotografici piano primo



Key map con fotografici piano quarto



Piano seminterrato - terra. Foto panoramica 1



Piano seminterrato - terra. Foto panoramica 2



Piano seminterrato - terra. Foto panoramica 3




Piano seminterrato - terra. Foto panoramica 4




Piano primo. Foto 5




Piano primo. Foto 6

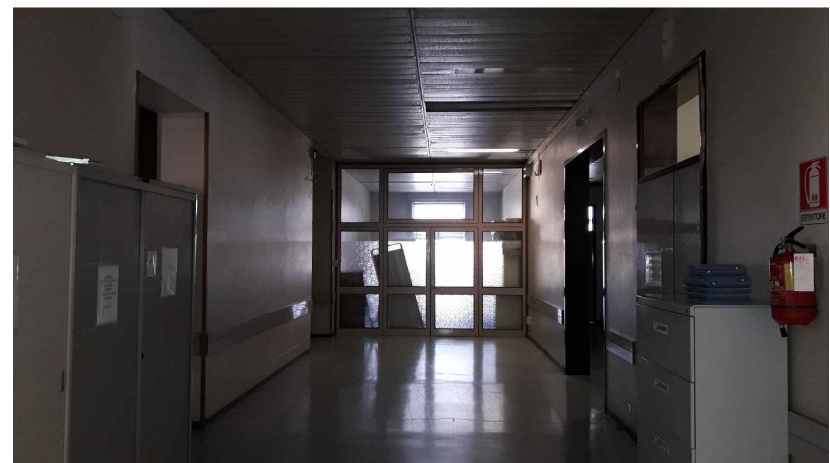

Piano primo. Foto 7

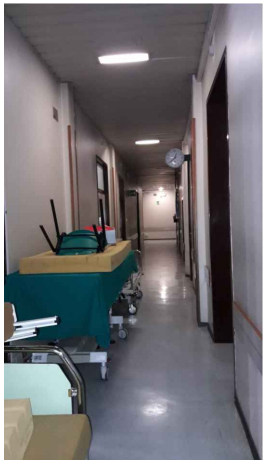

Piano primo. Foto 8

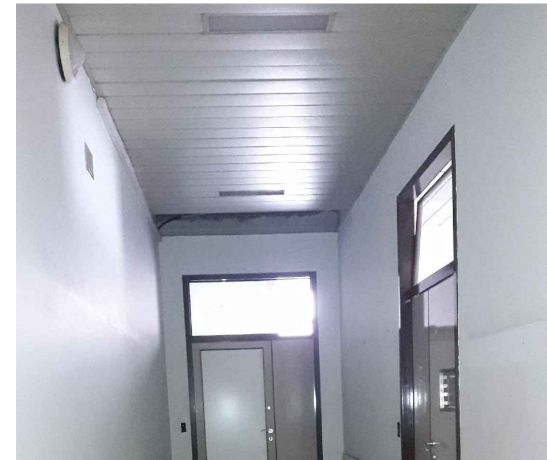


Piano primo. Foto 9



Piano primo. Foto 10




Piano primo. Foto 11

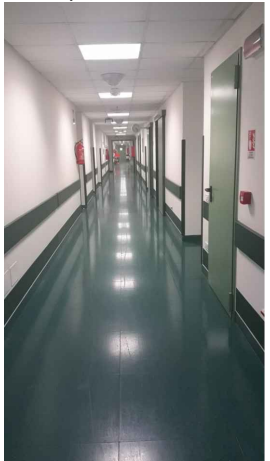

Piano quarto. Foto 12



Piano quarto. Foto 13

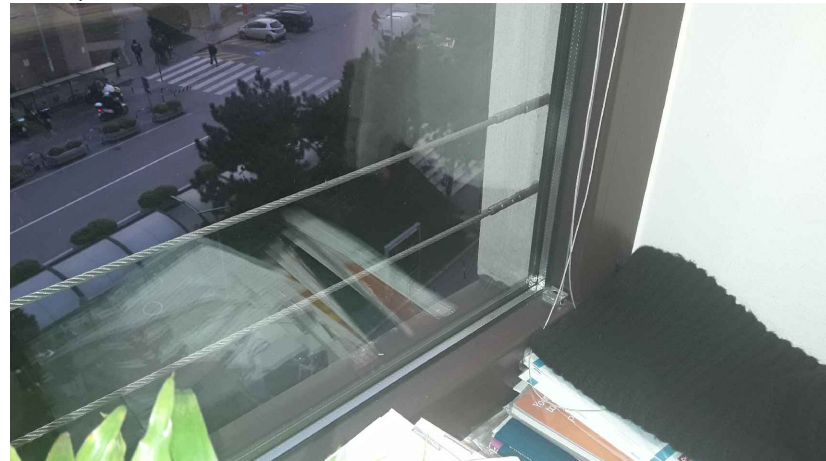


Piano quarto. Foto 14




Piano quarto. Foto 15



Piano quarto. Foto 16

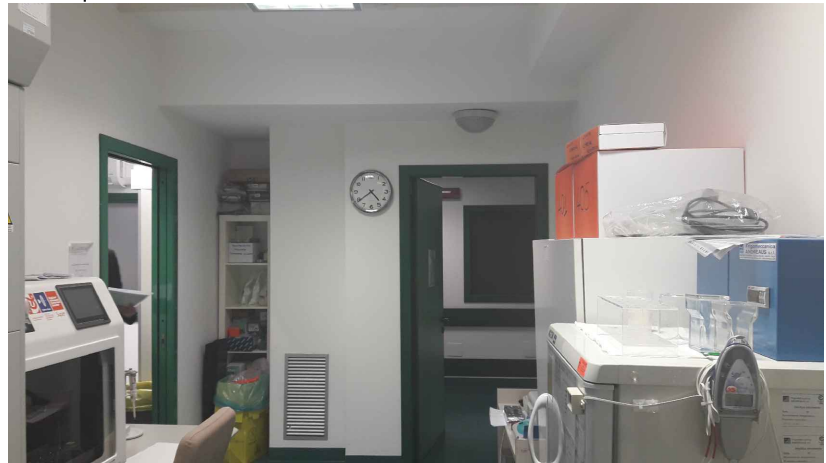

Piano quarto. Foto 17

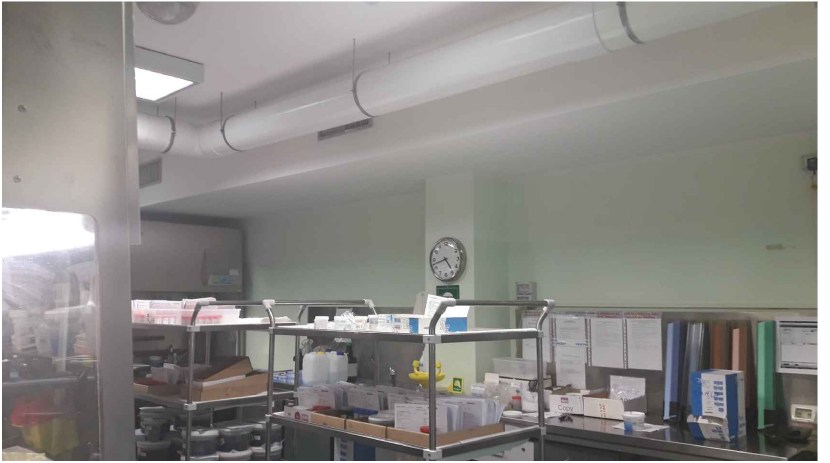

Piano quarto. Foto 18



Piano quarto. Foto 19



Piano quarto. Foto 20



Piano quarto. Foto 21

LEGENDA	
	Coni fotografici
	Coni fotografici foto panoramiche

R.T.P. DI PROGETTAZIONE

CAPOGRUPPO MANDATARIA

Striolo, Fochesato & Partners

Responsabile di progetto
Arch. Maurizio Striolo

MANDANTE

Manens-Tifs

INGEGNERIA

COORDINAMENTO DELLA PROGETTAZIONE

Striolo, Fochesato & Partners

Integratore delle prestazioni specialistiche
Arch. Maurizio Striolo

PROGETTO ARCHITETTONICO

Striolo, Fochesato & Partners

Responsabile di progetto
Arch. Maurizio Striolo

PROGETTO STRUTTURALE

Striolo, Fochesato & Partners

Responsabile di progetto
Ing. Andrea Fochesato

COORDINAMENTO SICUREZZA IN PROGETTAZIONE

Striolo, Fochesato & Partners

Coordinatore per la sicurezza
Ing. Andrea Fochesato

PROGETTO IMPIANTISTICO

Manens-Tifs

INGEGNERIA

Responsabile progetto impianti elettrici e speciali
Ing. Giorgio Finelli

Responsabile progetto impianti termomeccanici
Ing. Viliam Stefanutti

Responsabile progetto di prevenzione incendi
Per. Ind. Paolo Sette

REGIONE VENETO

Azienda Ospedaliera di Padova

Il Responsabile UOC - Progettazione e Sviluppo Interventi di
Edilizia Ospedaliera e Responsabile Unico del Procedimento
Ing. Giovanni Spina

PROGETTAZIONE DEFINITIVA, ESECUTIVA E COORDINAMENTO
SICUREZZA IN FASE DI PROGETTAZIONE, DIREZIONE LAVORI E
COORDINAMENTO SICUREZZA IN FASE ESECUZIONE,
PER I LAVORI DI REALIZZAZIONE DELLA:
NUOVA ANATOMIA PATOLOGICA
PRESSO IL COMPLESSO EDILIZIO GIUSTINIANO DELL'AZIENDA
OSPEDALIERA DI PADOVA
COMMESSA 1562
CIG n. 70550191DB - CUP n. I91B1400060002

PROGETTO ESECUTIVO

Zona / Edificio n°

55 - 56_CORPI SUD ED EST

Nome Edilizia

ARCHITETTONICO

Documentazione fotografica interni

Data

GENNAIO 2022

Scala

-

N.EM	DATA	DESCRIZIONE
R00	01/2022	1° EMISSIONE
Codice Edilizia		
102_E.A.SDF.DFI		
A norma di legge il presente documento e' di proprieta' esclusiva. - e' vietata la riproduzione o la ristampa anche parziale a fini senza permesso autorizzatorio.		