


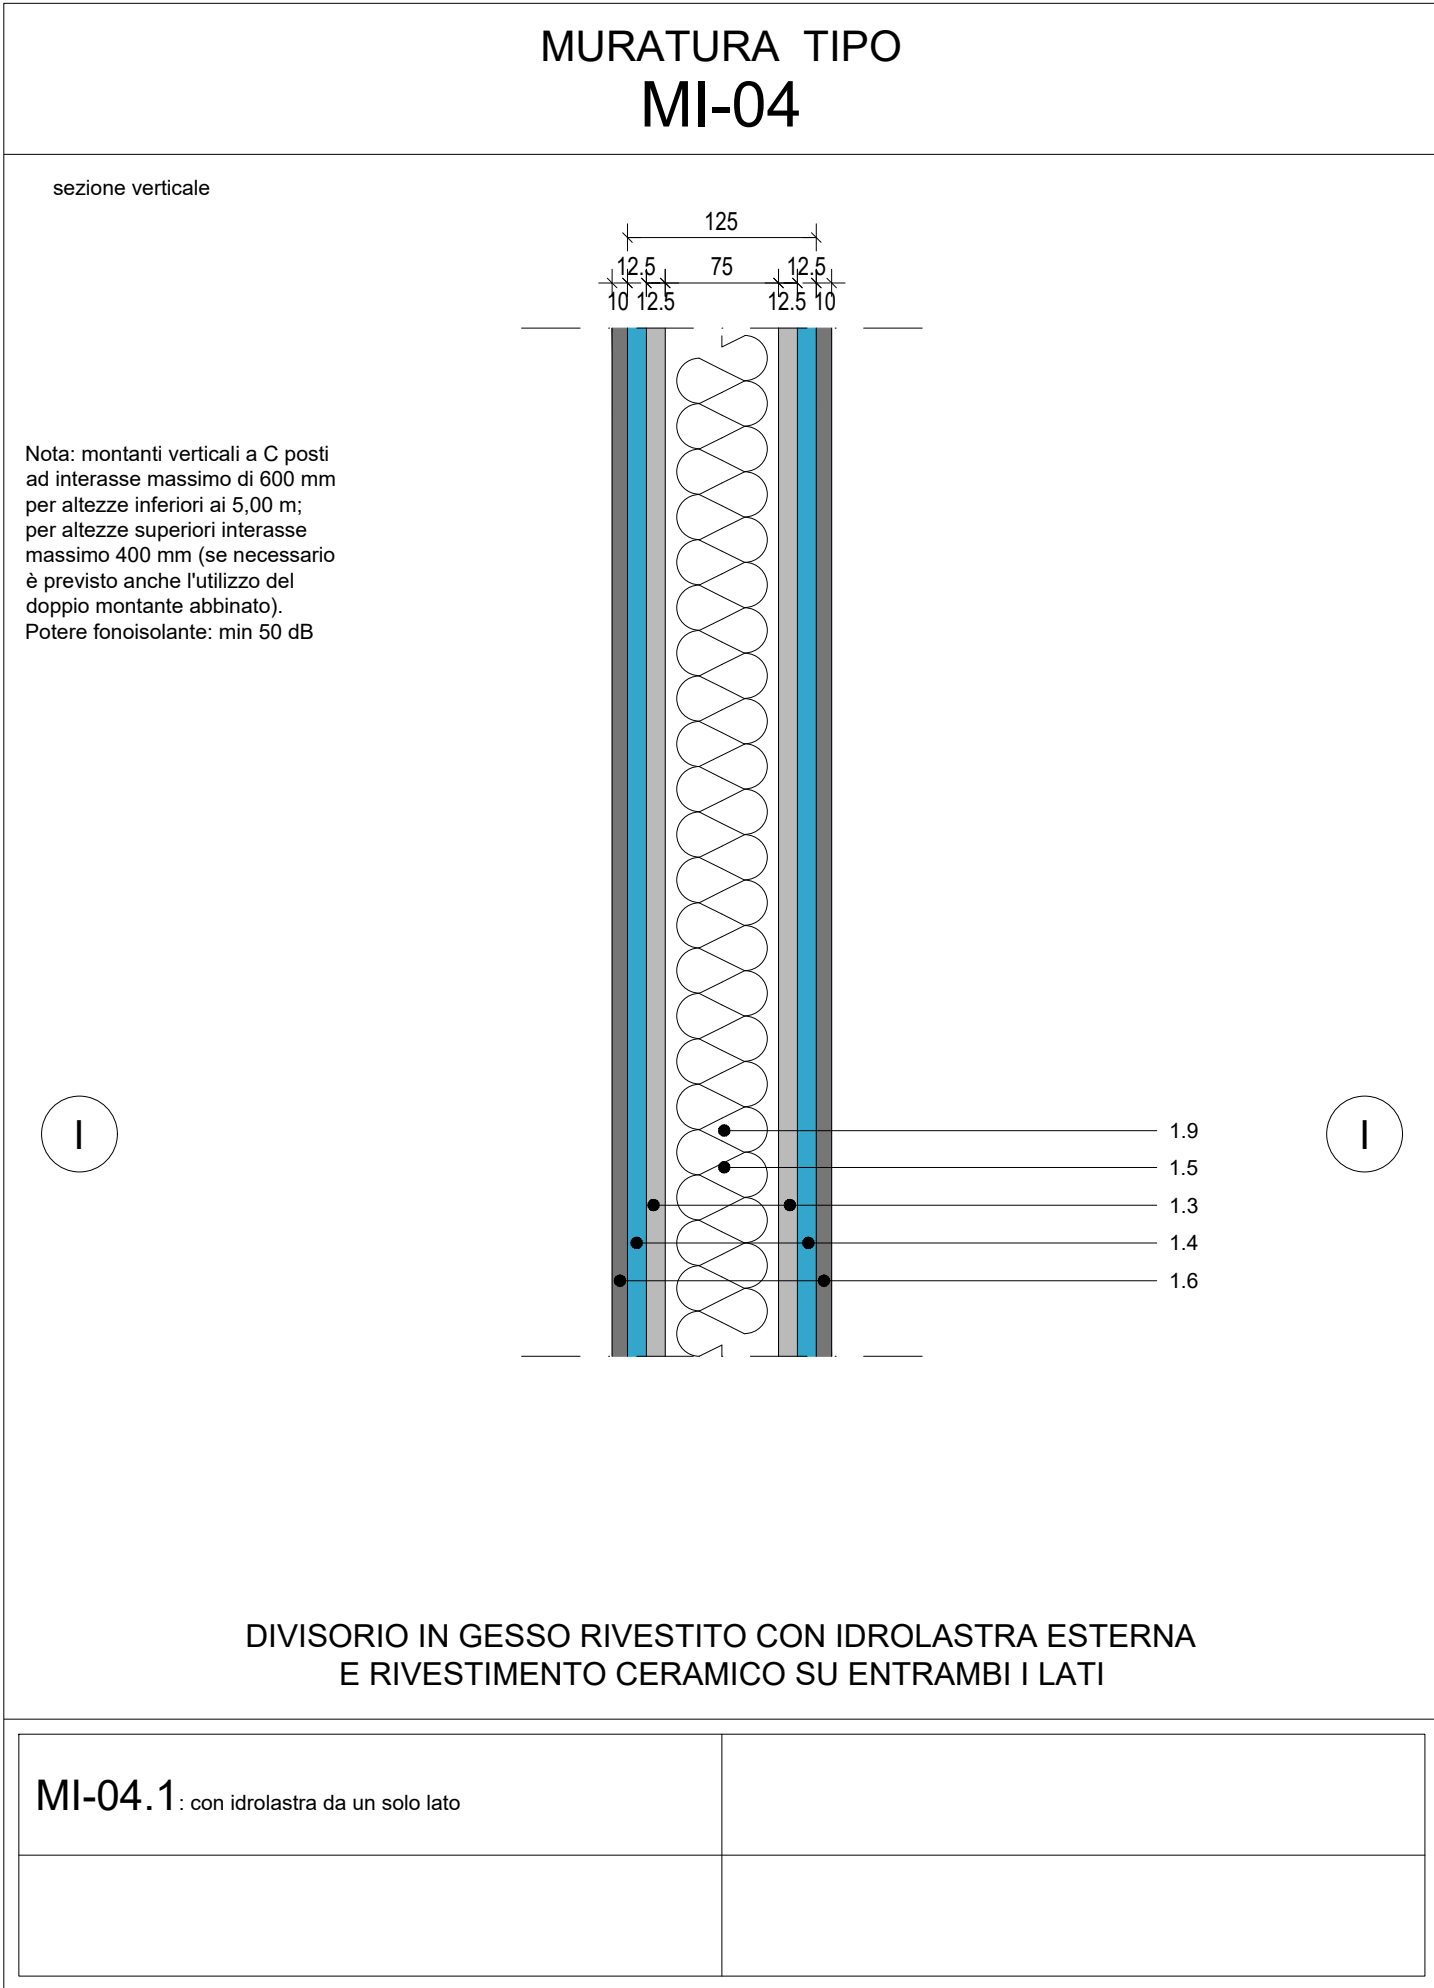
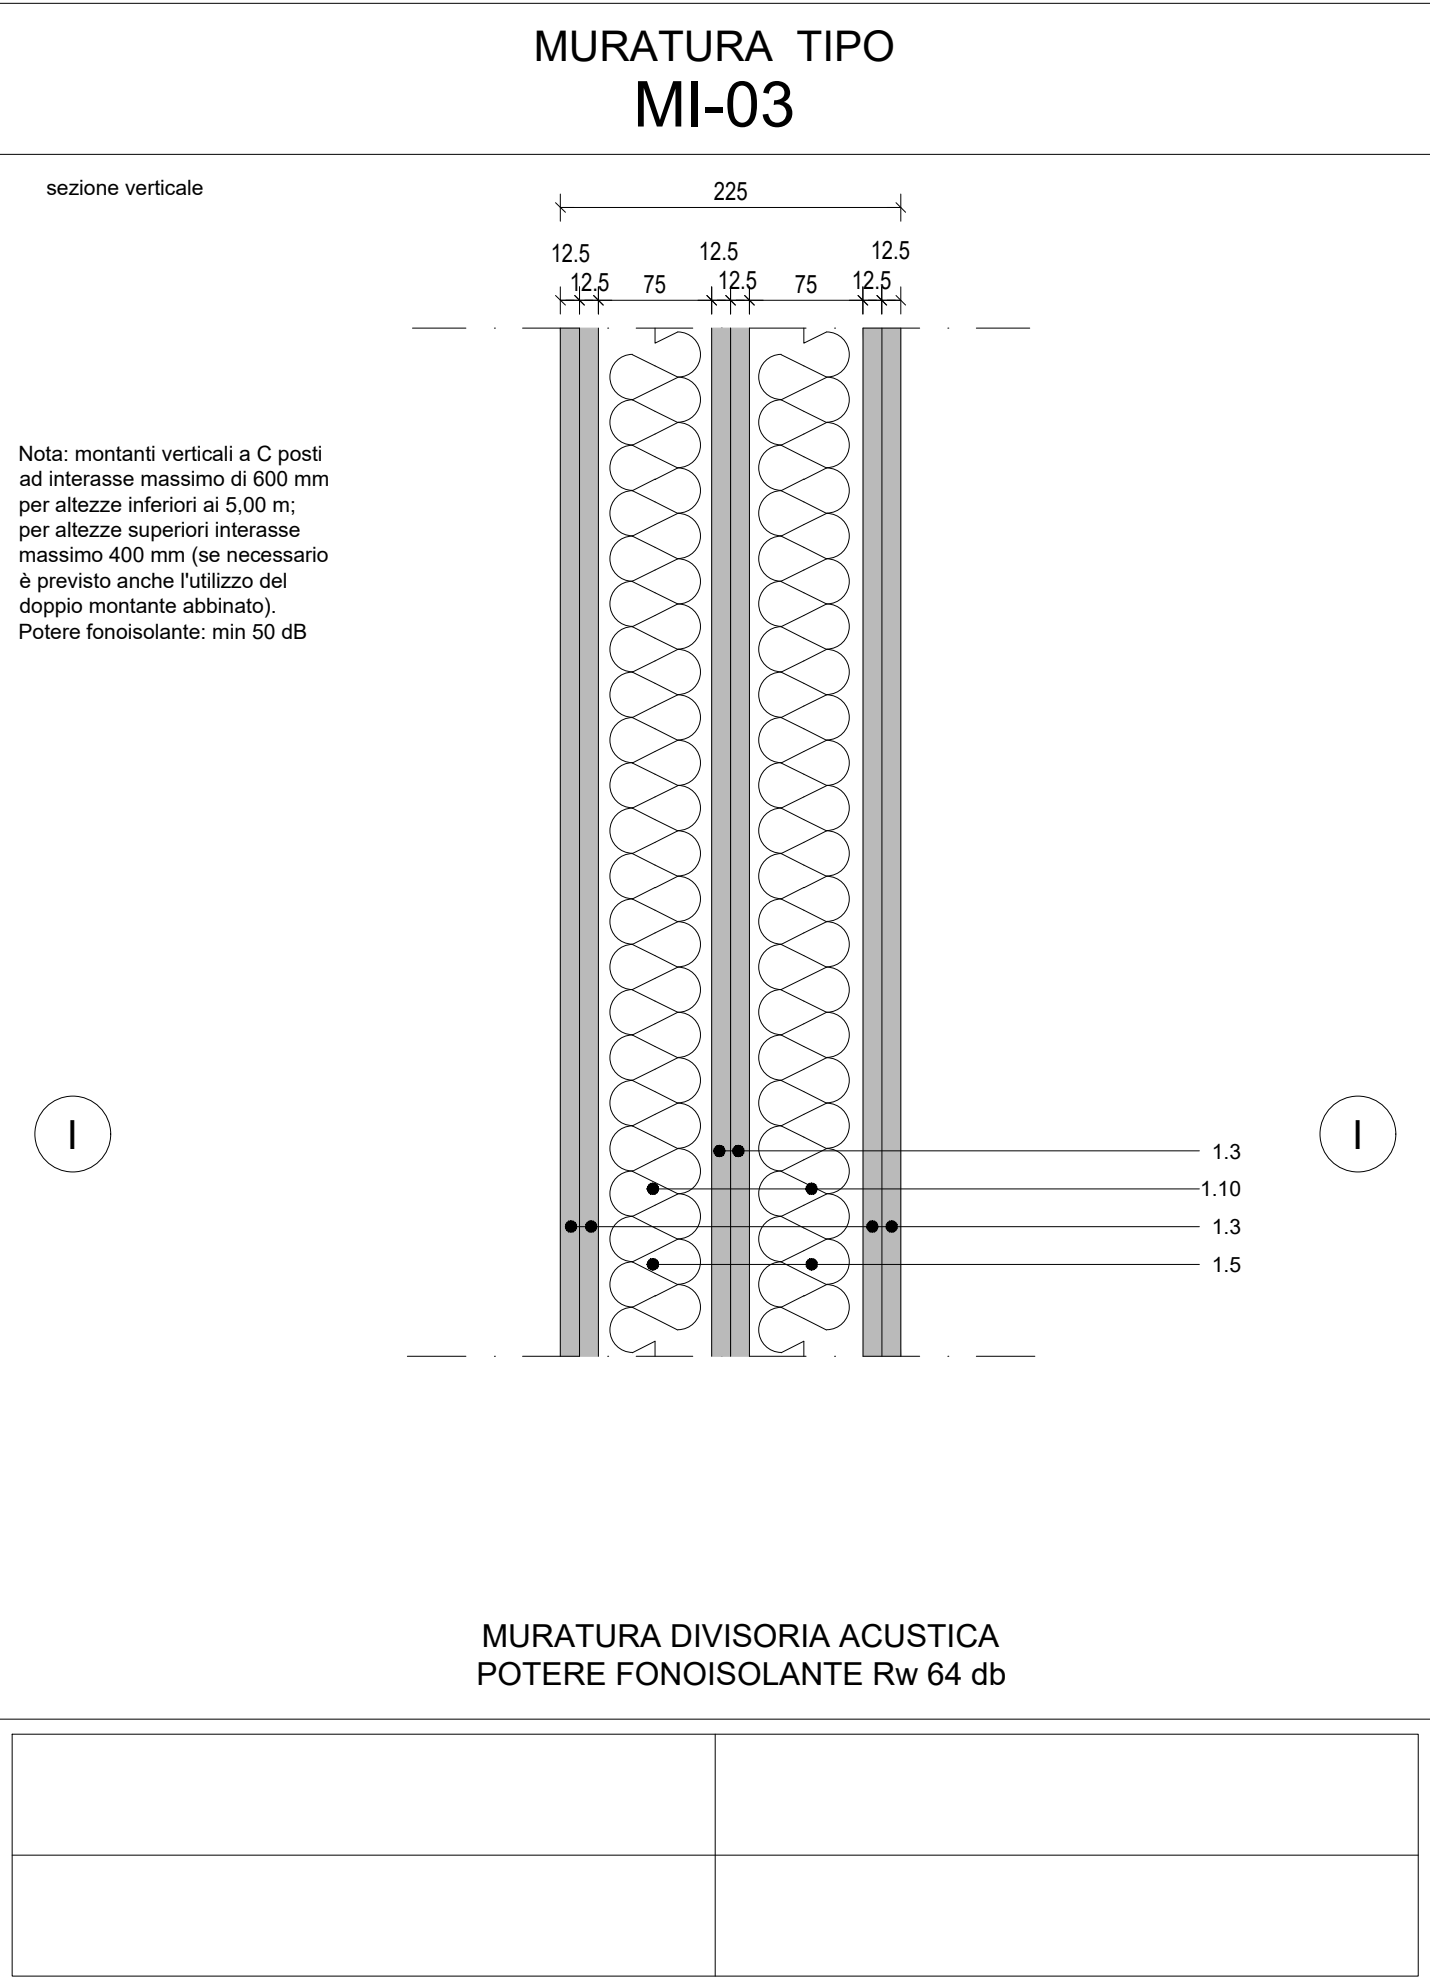
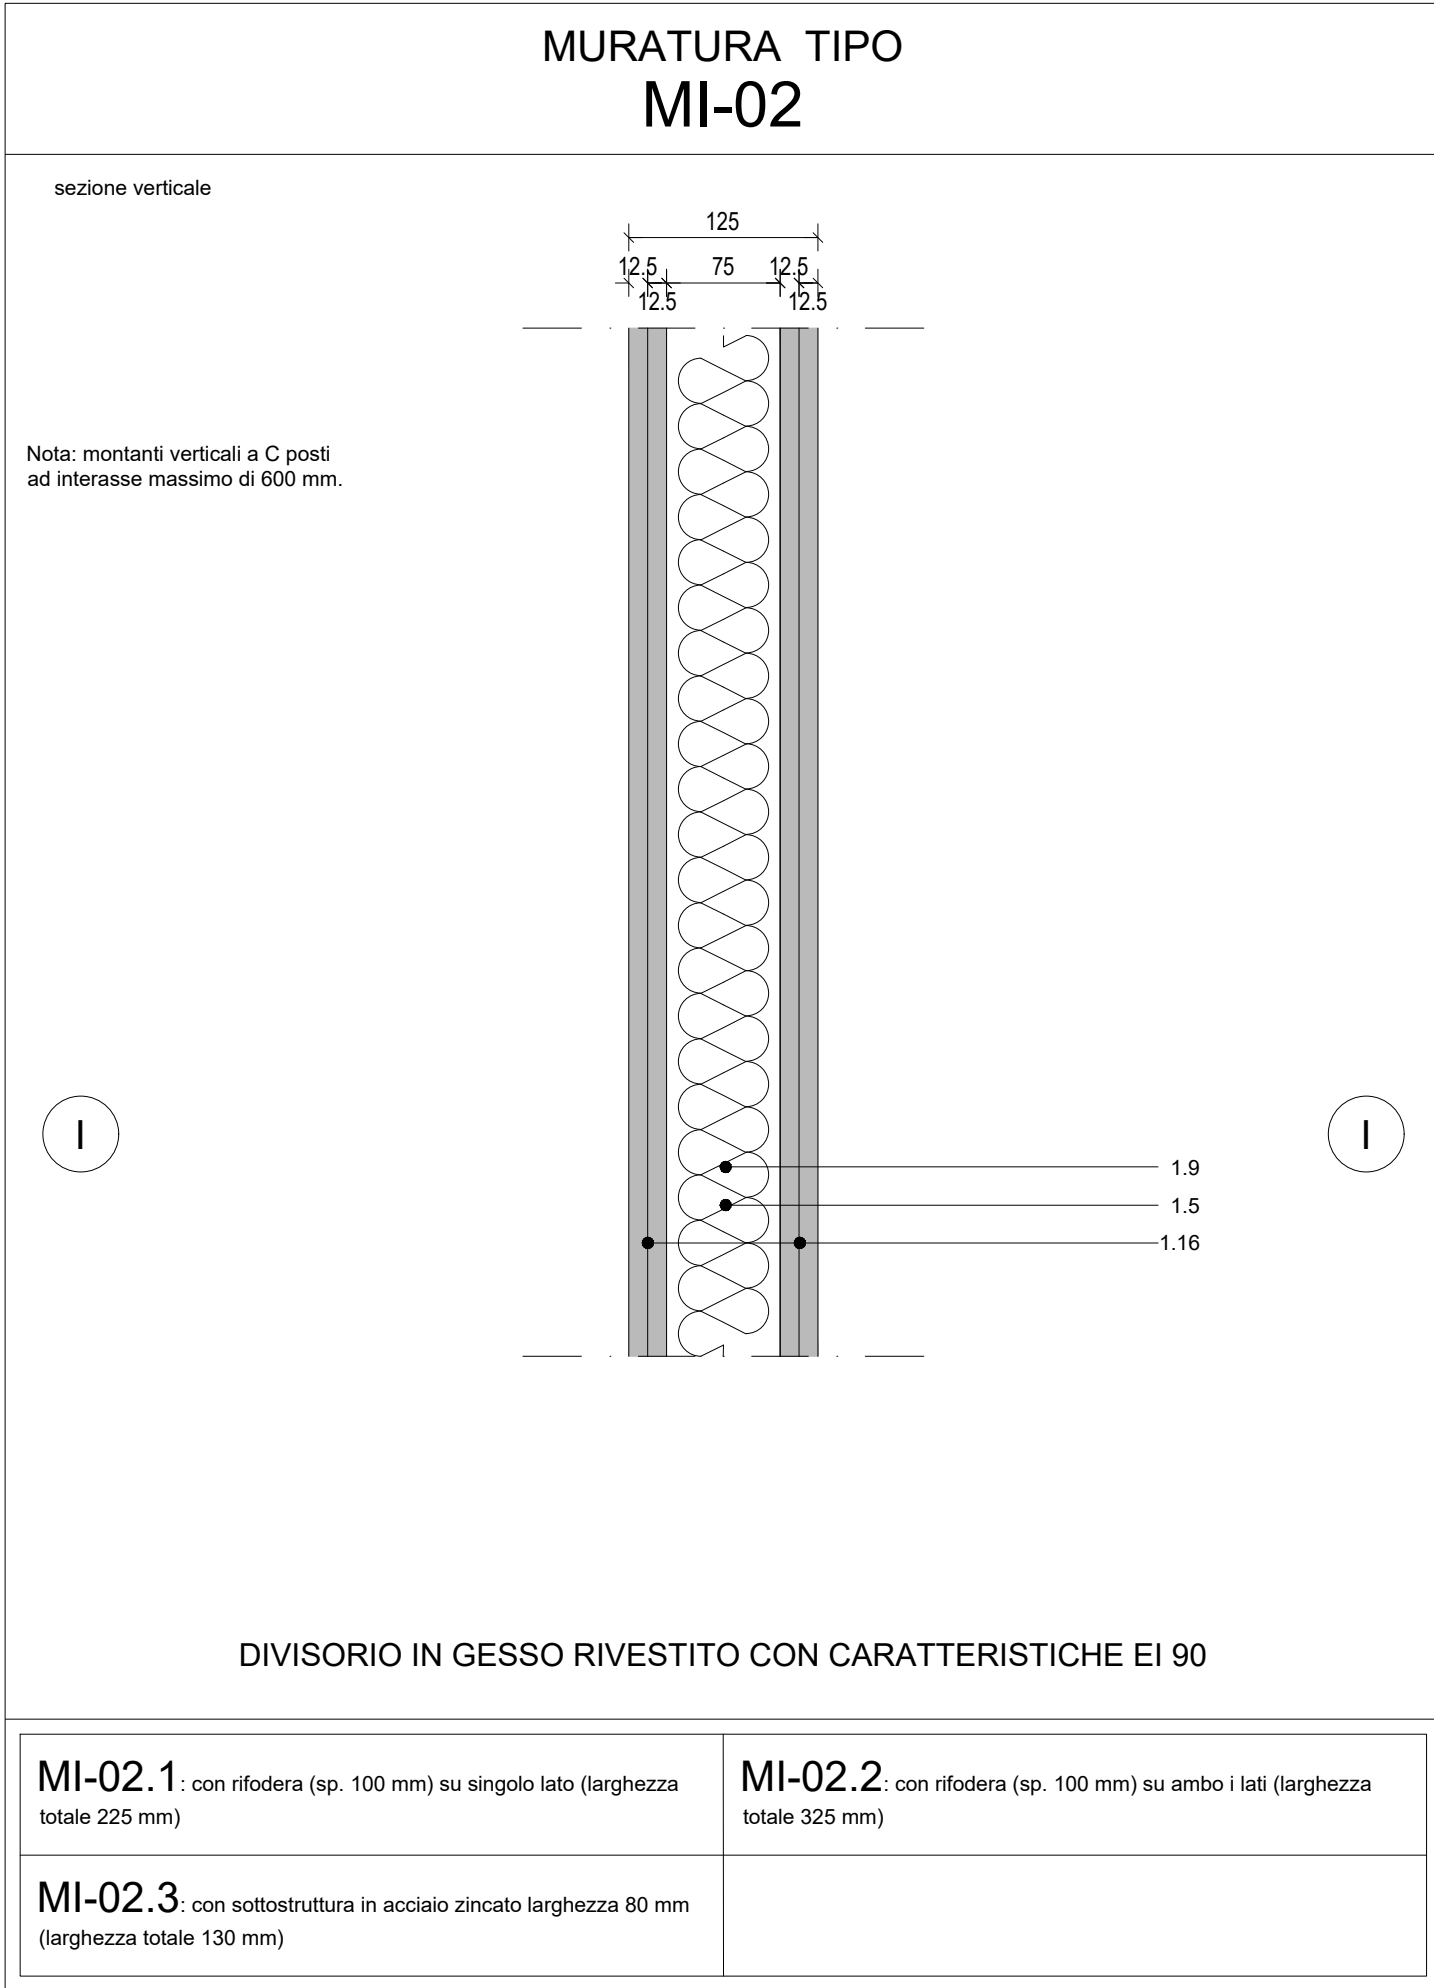
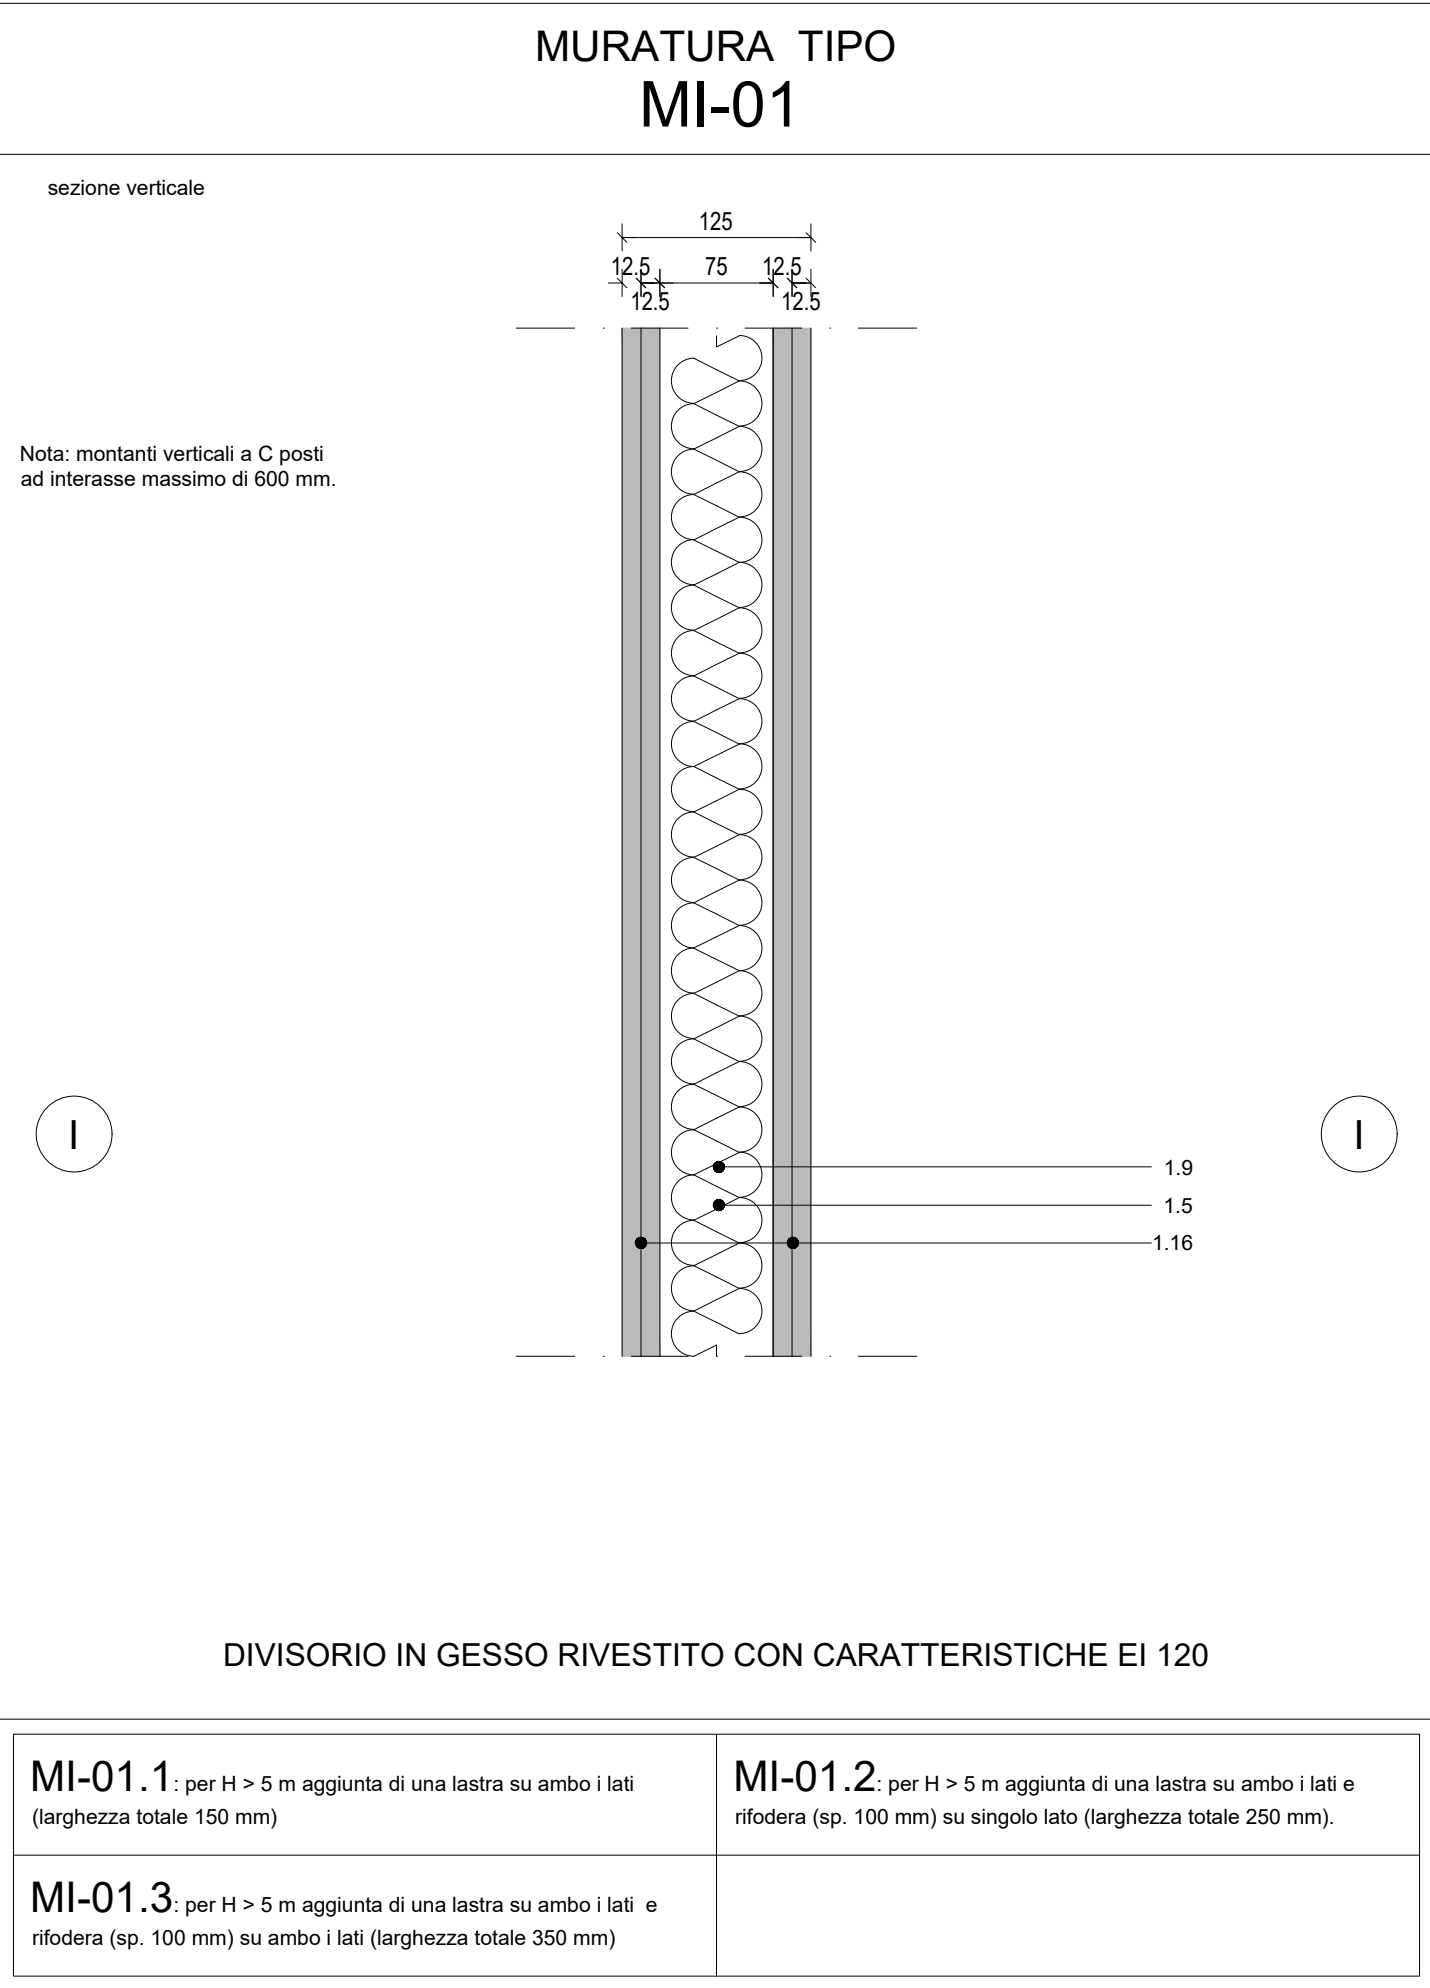
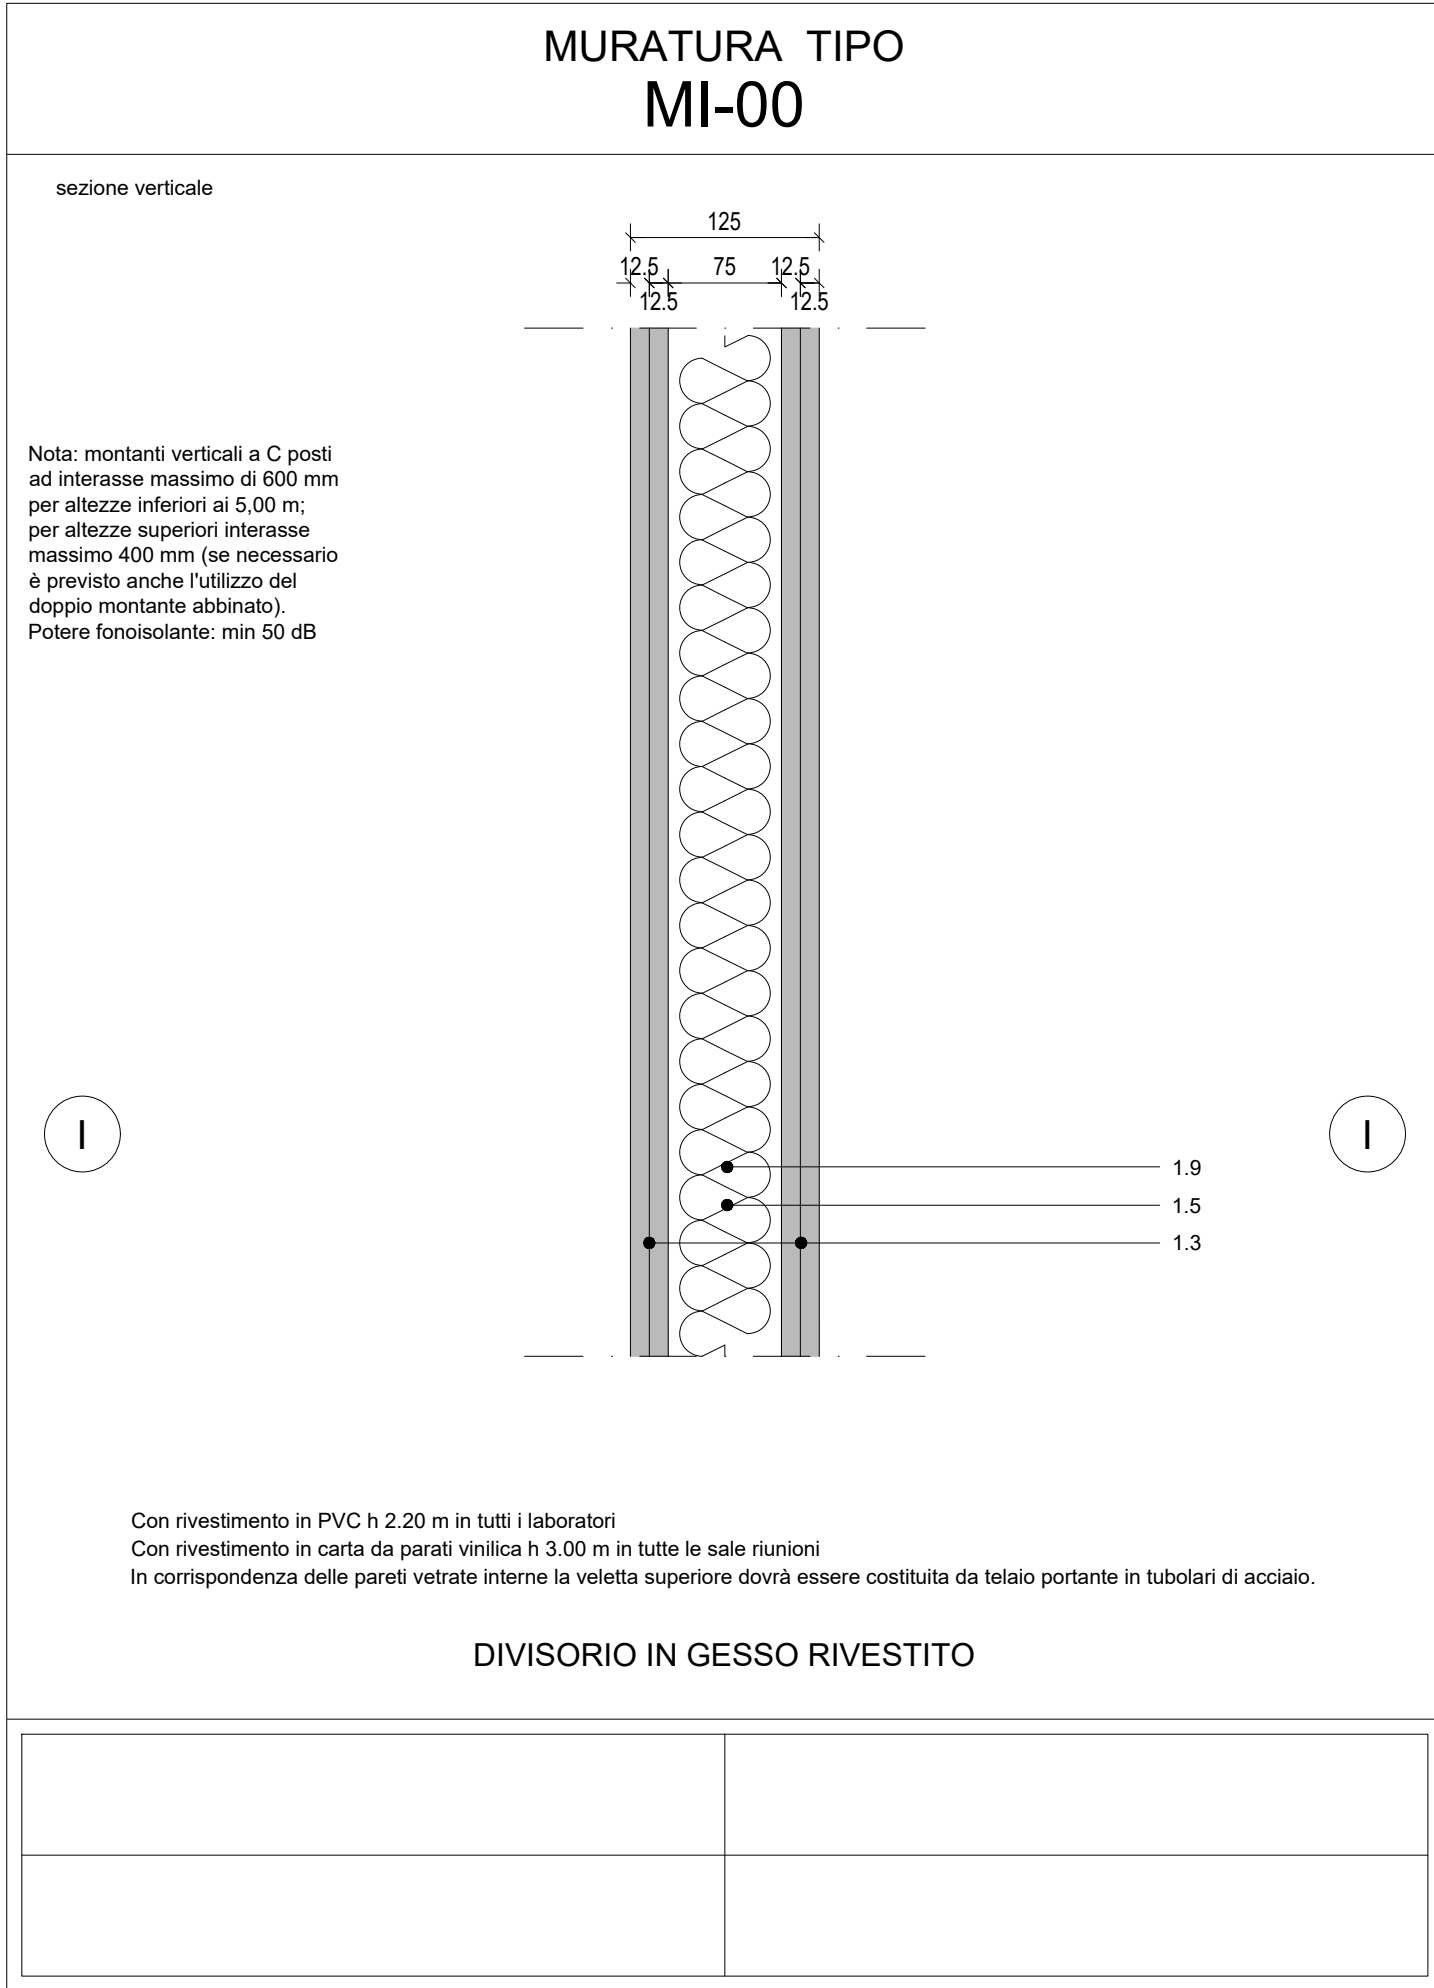
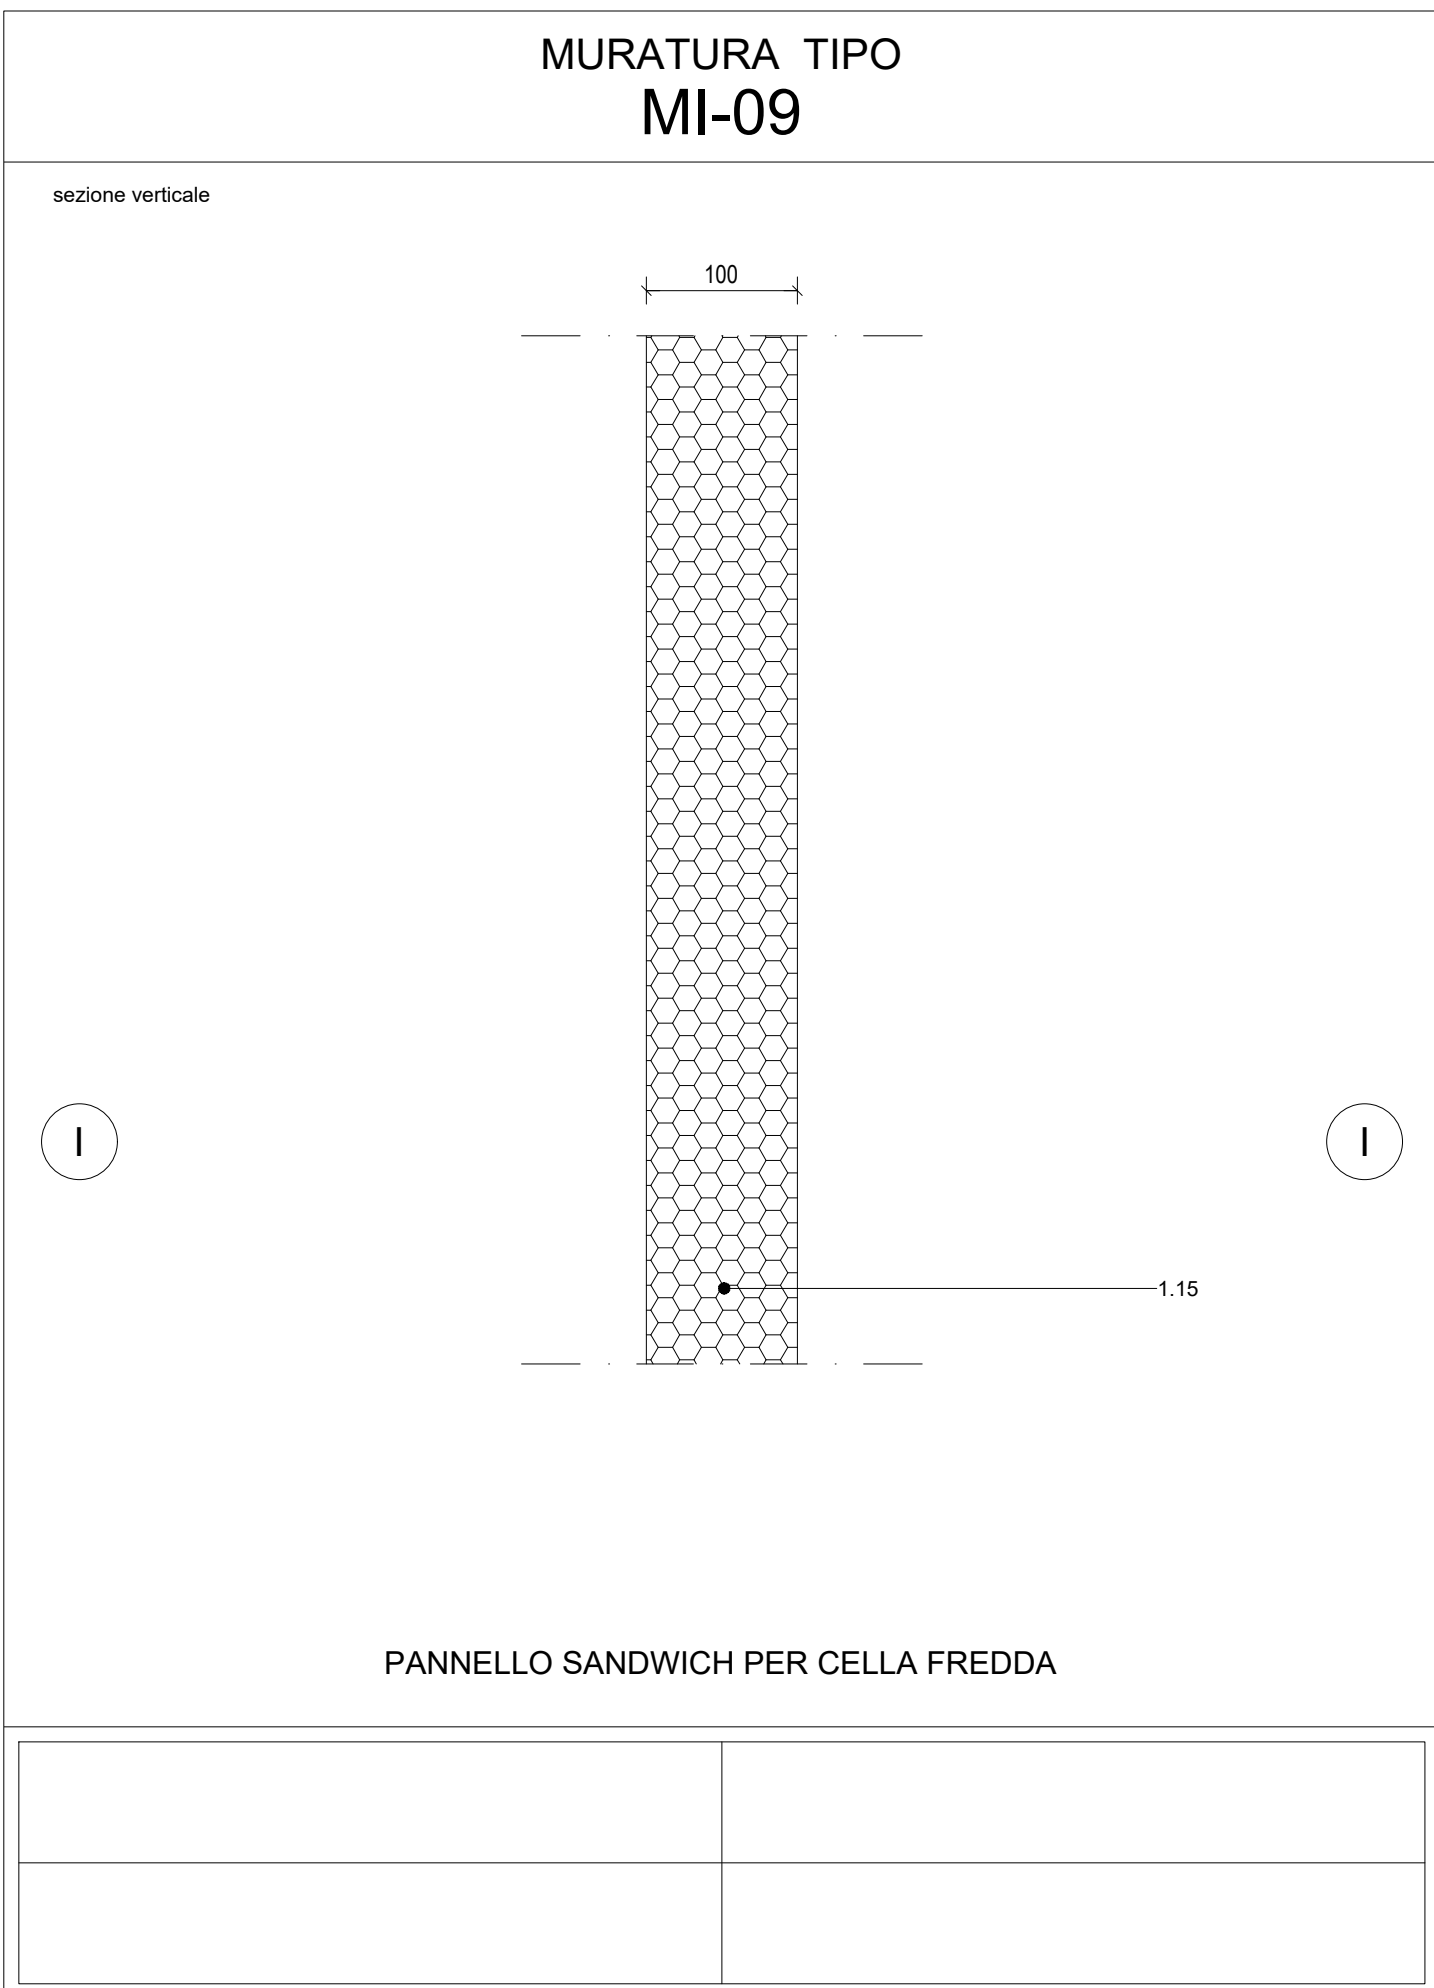
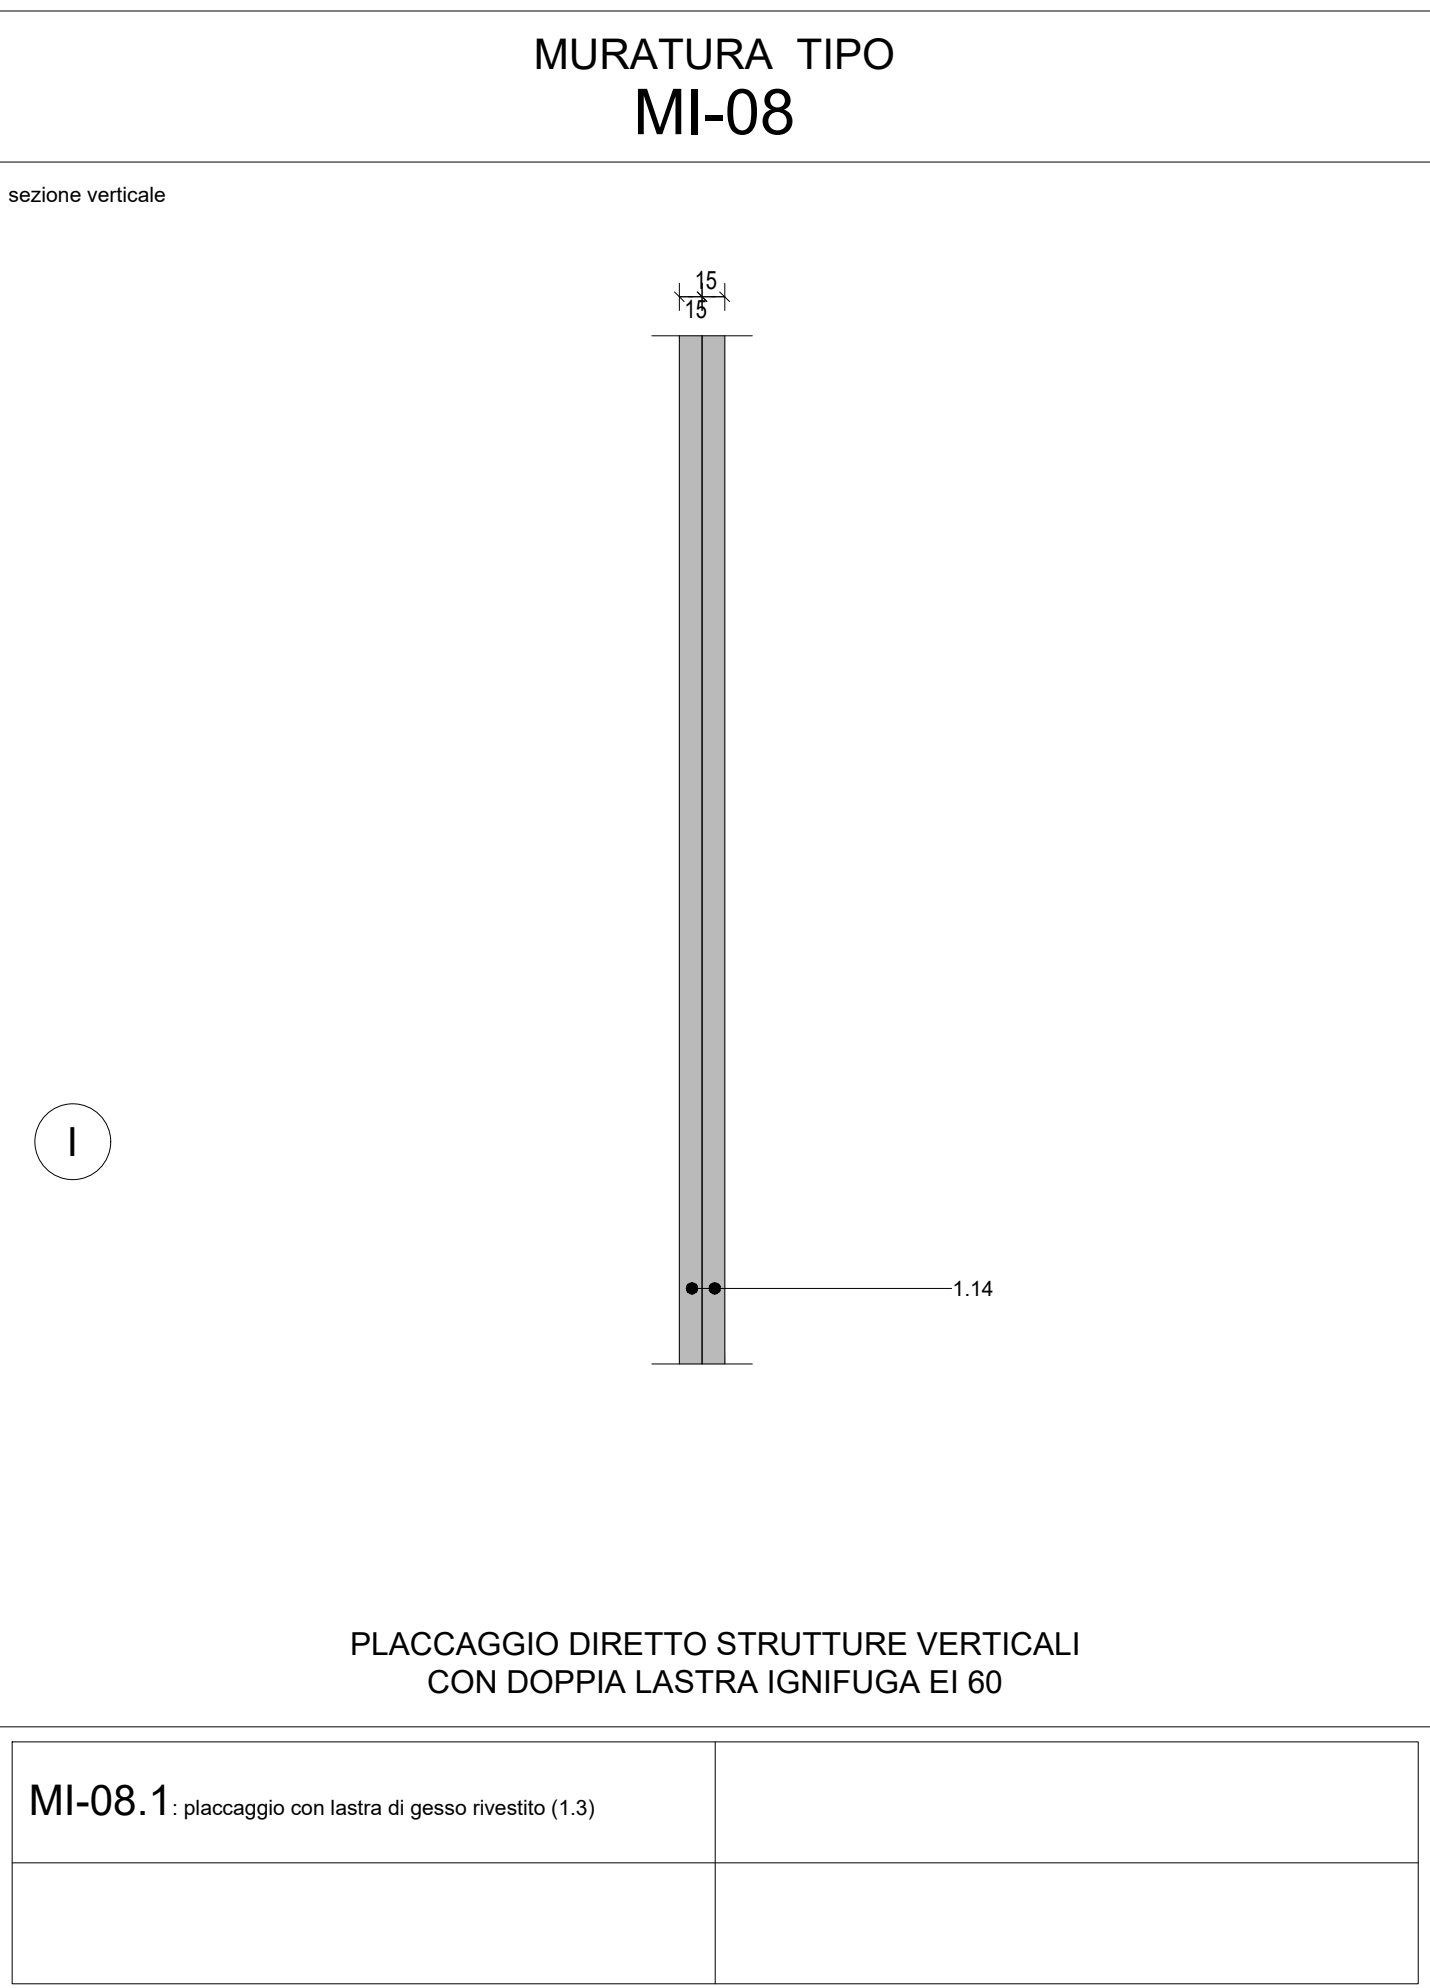
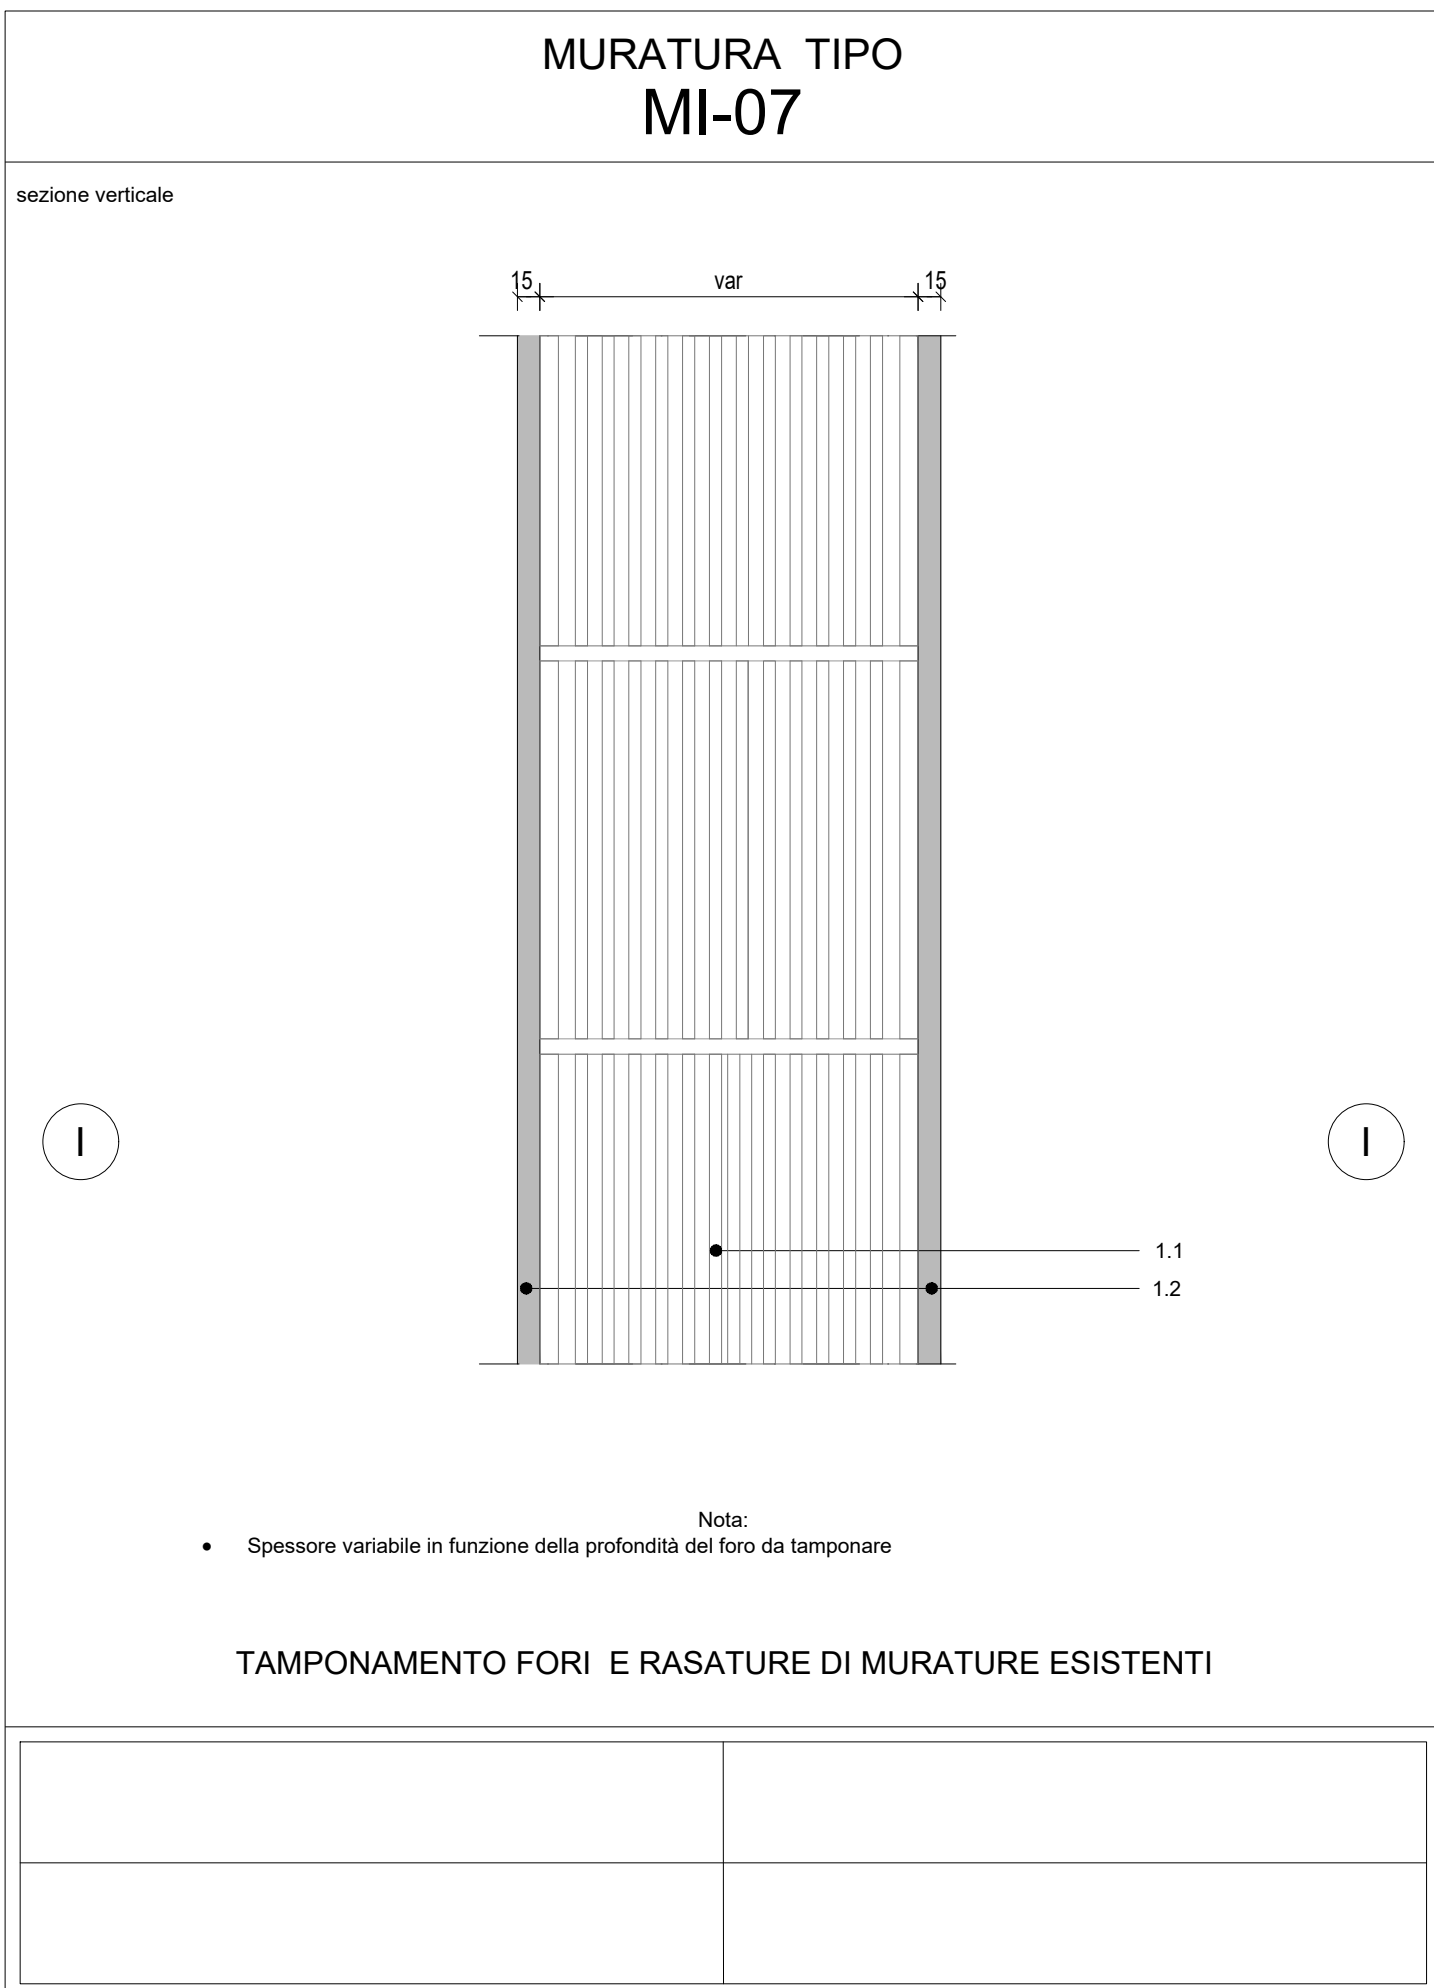
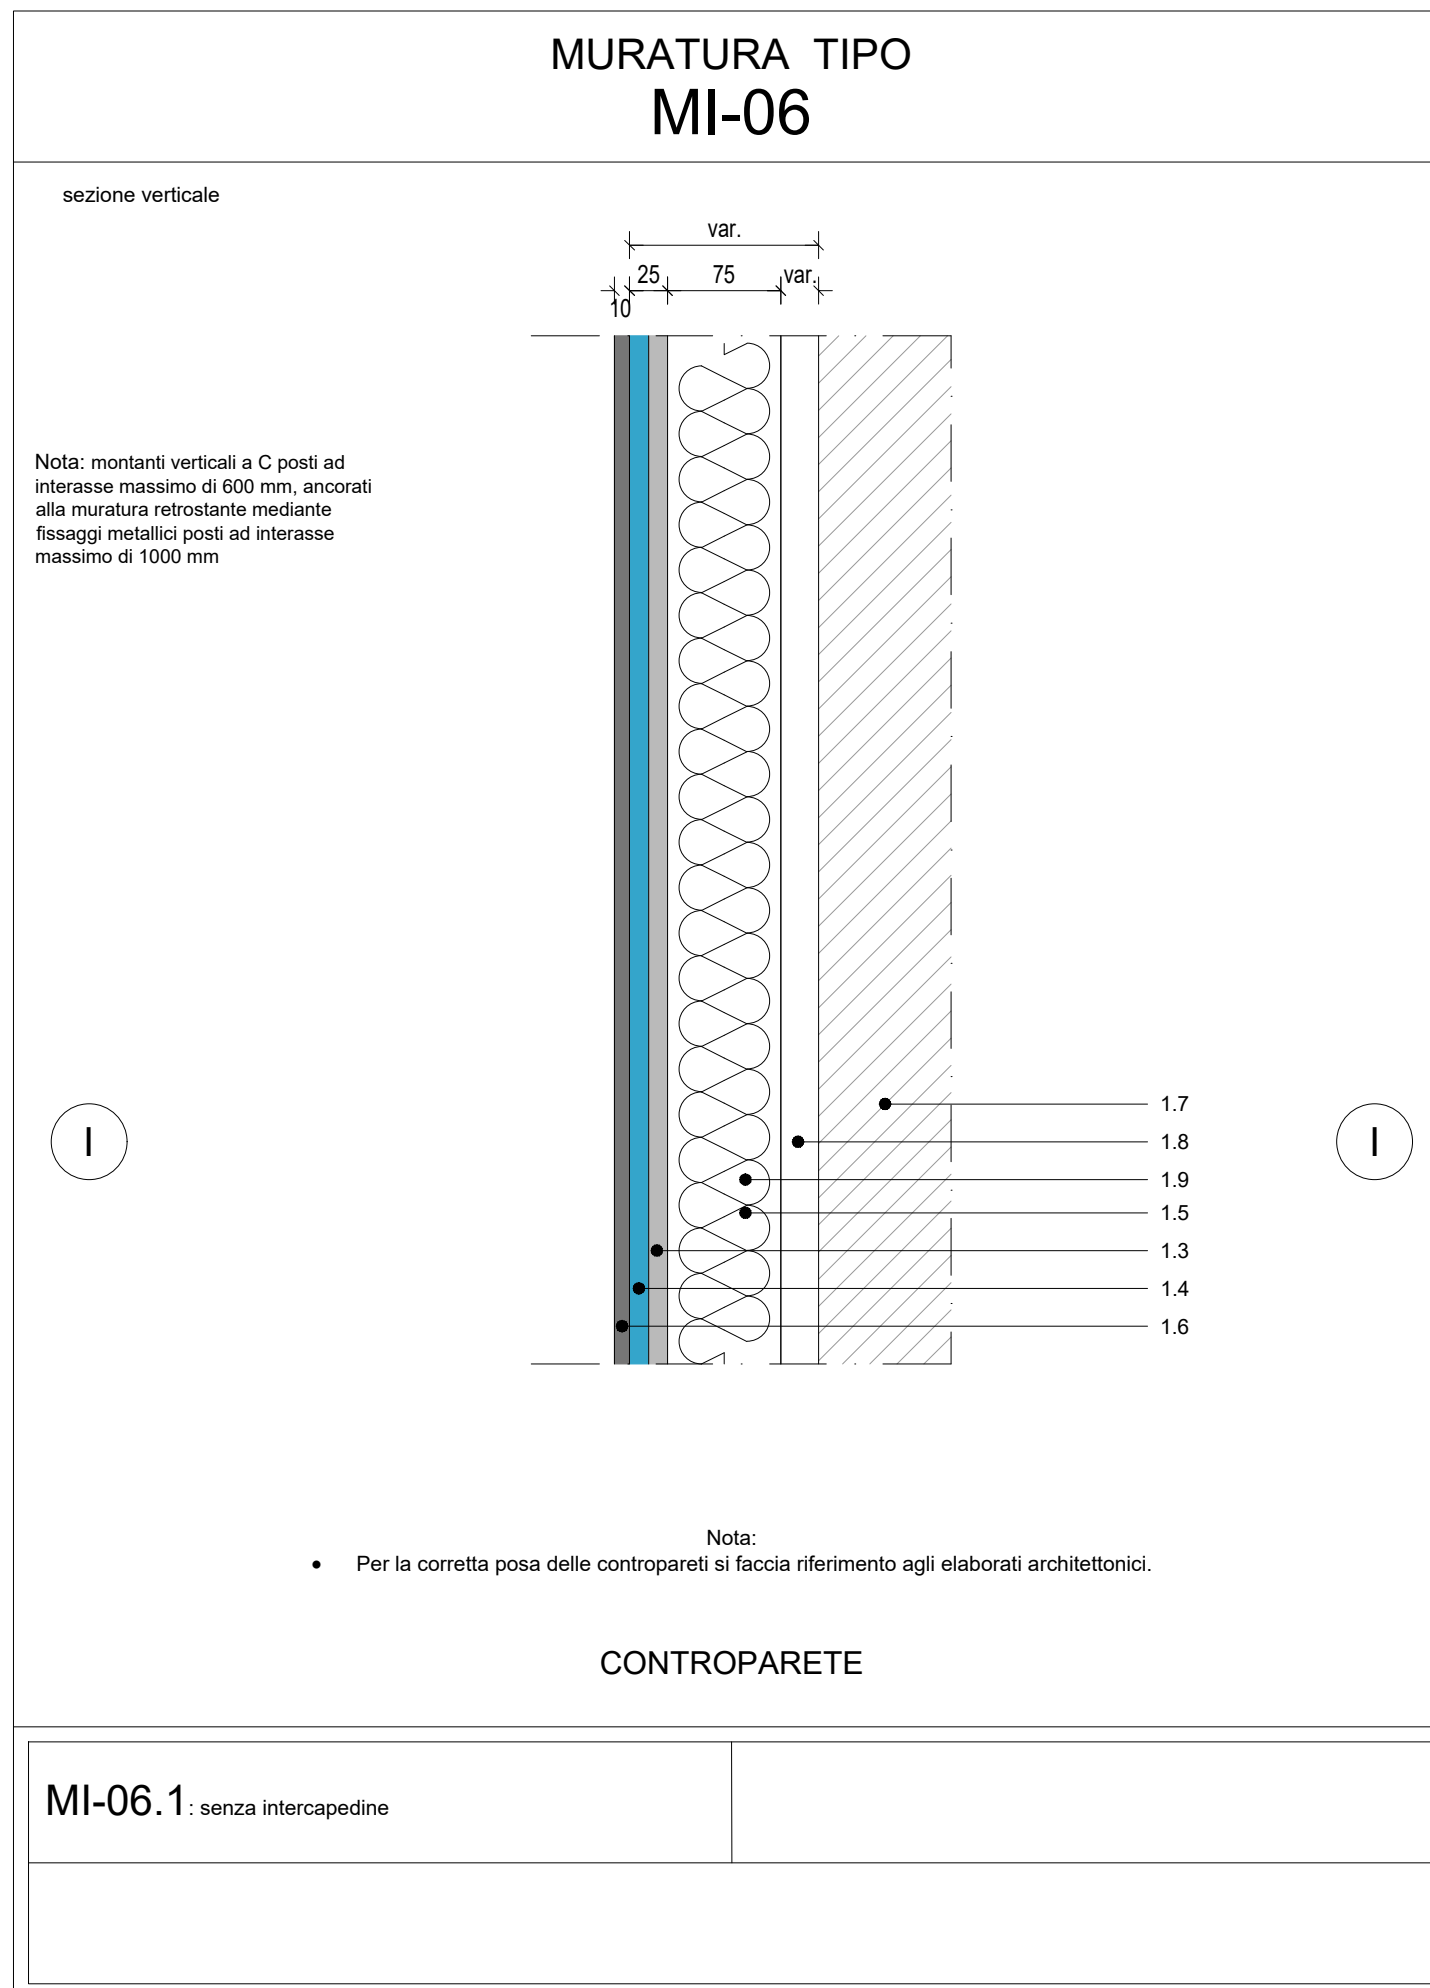
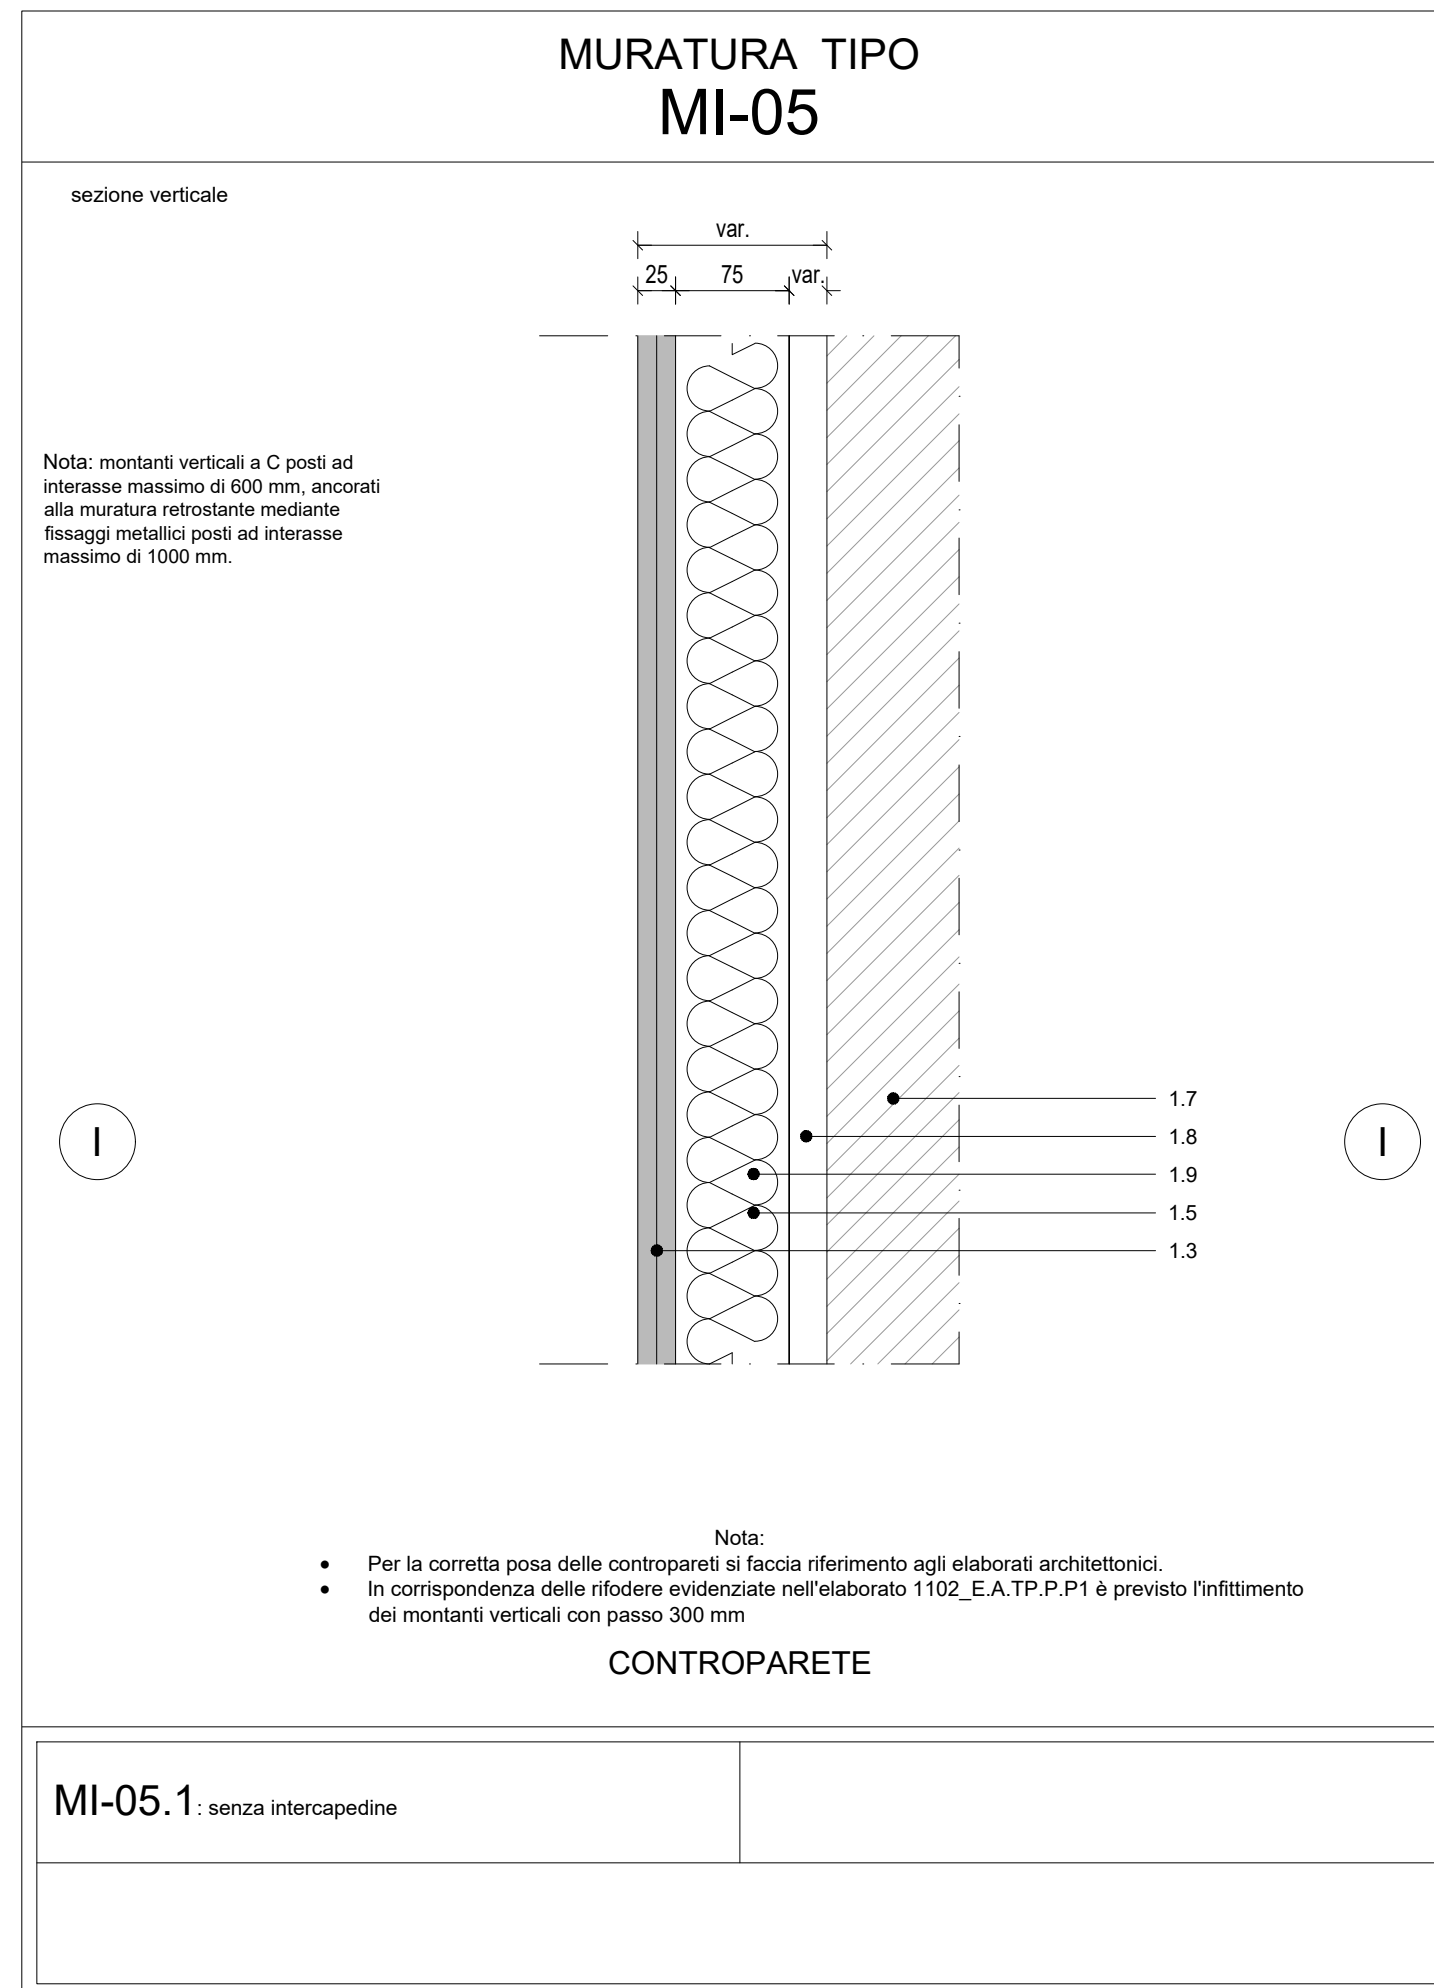


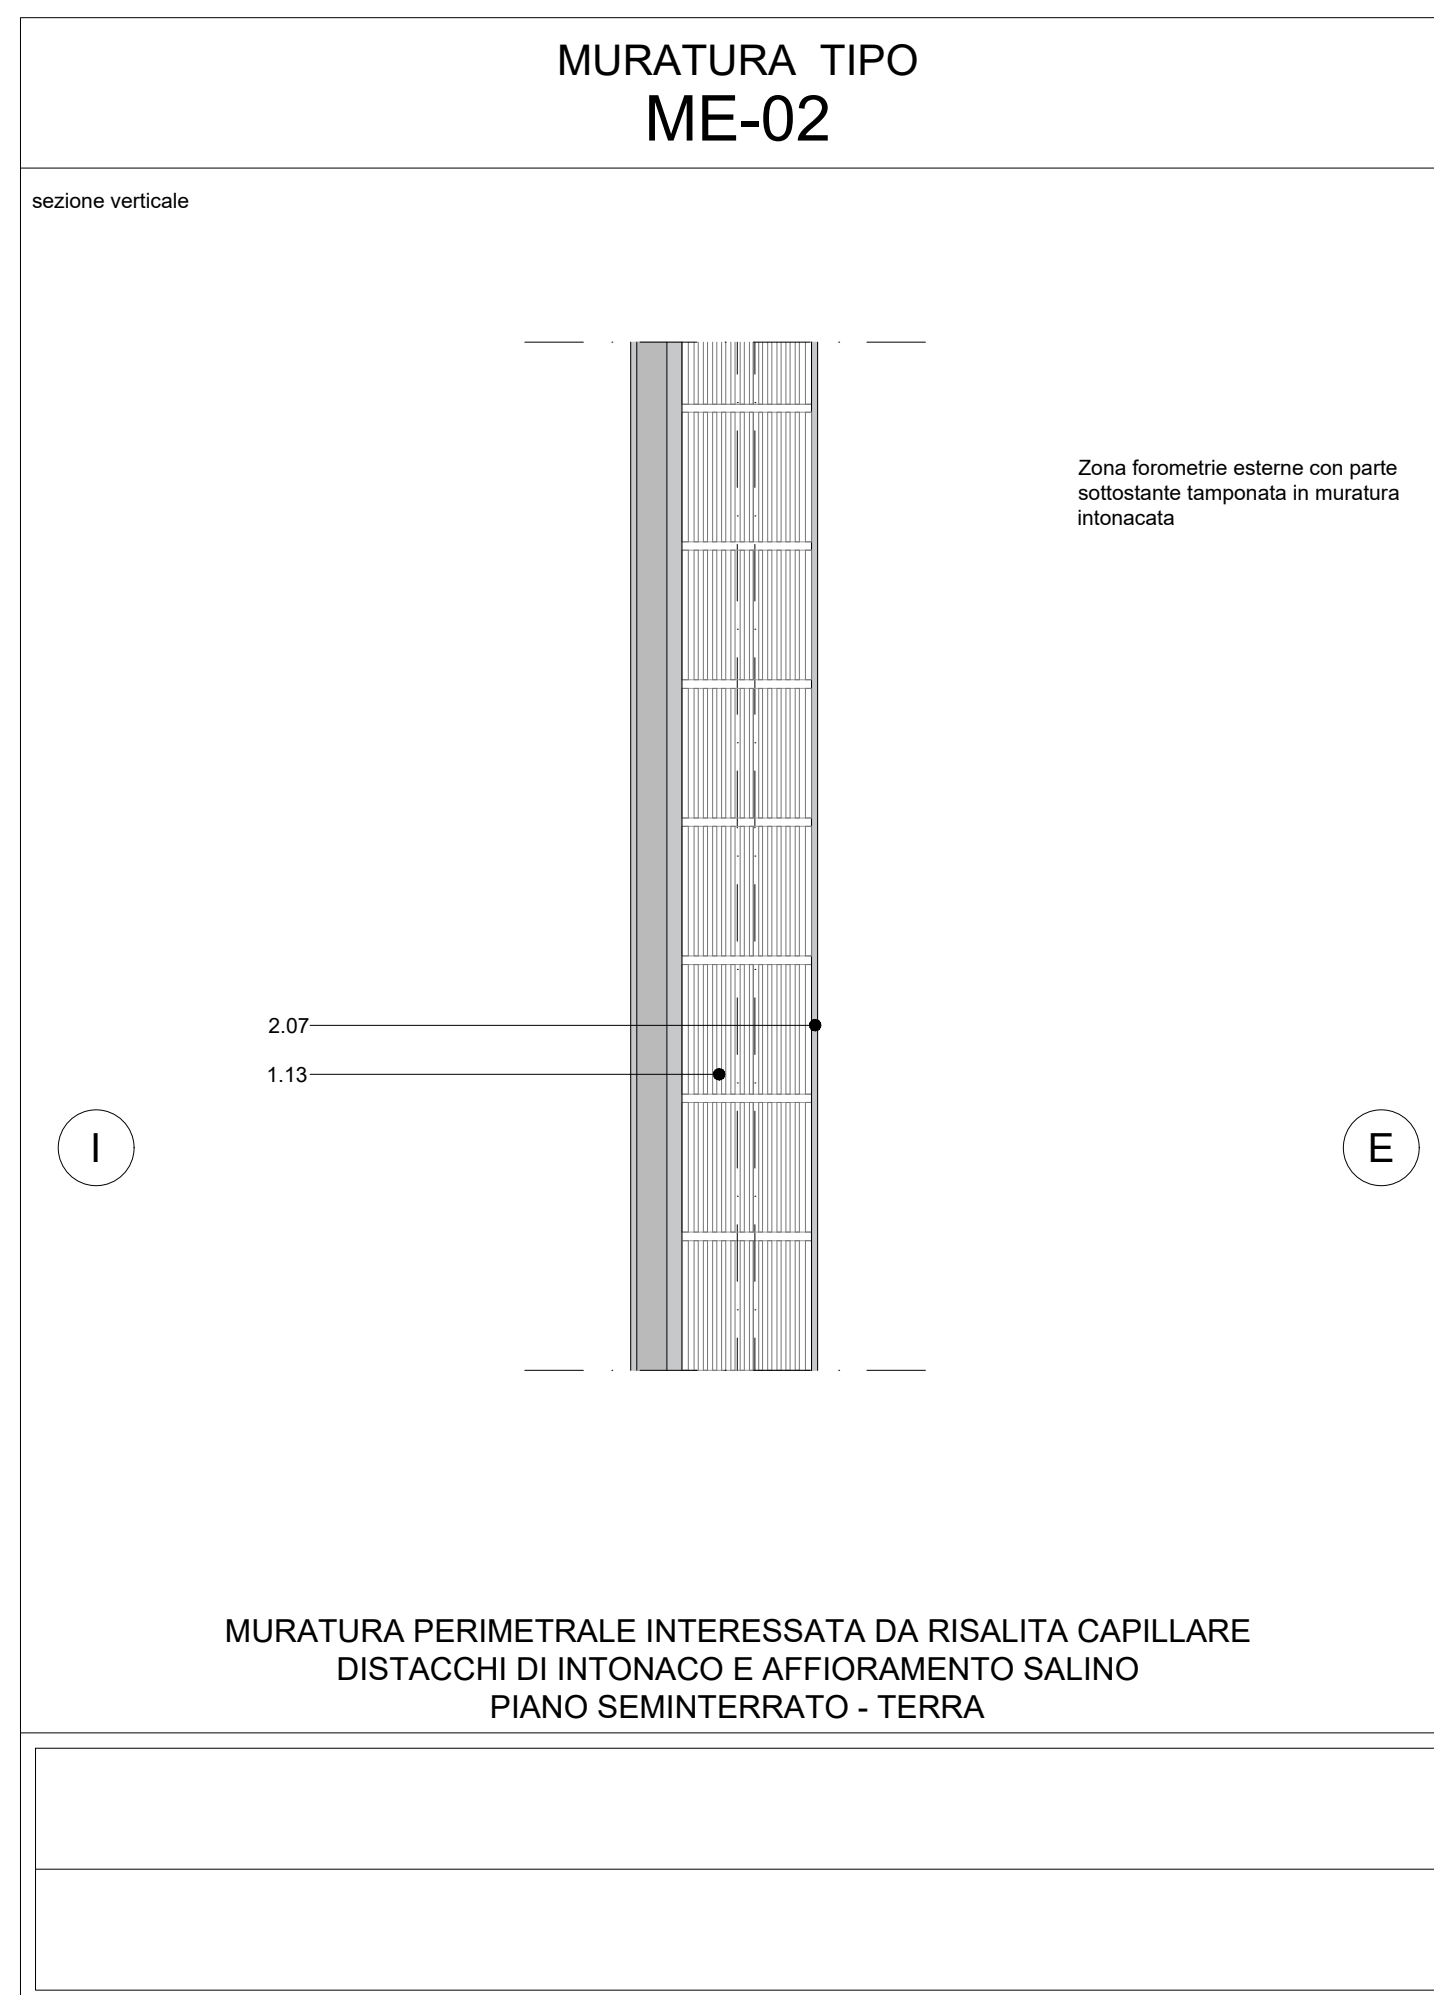

LEGENDA MURATURE	
N.	Descrizione
1.1	Muratura in laterizio per tamponamento fori
1.2	Intonaco interno a civile (spessore 1.5 cm)
1.3	Lastra di gesso rivestito 12.5 mm (classe di reazione al fuoco A1)
1.4	Lastra in cartongesso resistente all'umidità sp. 12.5 mm (classe di reazione al fuoco A1)
1.5	Sottostuttura in acciaio zincato larghezza 75 mm
1.6	Rivestimento in gres 10 mm - M_RI_GRE
1.7	Muro generico di progetto o muro esistente
1.8	Intercapeadine per impianti
1.9	Isolante termico in lana di roccia spessore 60 mm, densità 40 kg/mc, classe A1
1.10	Isolante termico in lana di roccia spessore 60 mm, densità 60 kg/mc, classe A1
1.11	Muratura esterna a facciavista. Stuccatura e ripristino delle fughe deteriorate con malta cementizia idrorepellente su spallette foro finestra, davanzali e altri punti critici.
1.12	Muratura esterna a facciavista. Finitura impregnante idrorepellente incolore a base di silani e silossani in solvente su spallette fori finestre, davanzali e fascia fino a 50 cm da terra.
1.13	Muratura in laterizio
1.14	Lastra in cartongesso resistente al fuoco 15 mm
1.15	Pannello sandwich con doppio rivestimento metallico microdogato, isolamento in poliuretano
1.16	Lastra antincendio spessore 12.5 mm (classe di reazione al fuoco A1)
2.01	Foratura Ø 16 mm passo 12 cm con iniezione di nanogel silanico autogrignante
2.02	Trattamento traspirante antialcui a base acquosa per il trattamento delle efflorescenze saline
2.03	Rinforzo antisale a base di calce aerea pura, pozzolane naturali micronizzate ed aggregati calcareo-silicei, classificato come R secondo EN 998-1. Spessore minimo 10 mm.
2.04	Intonaco deumidificante a base di calce aerea pura, pozzolane naturali micronizzate ed aggregati calcareo-silicei, classificato come R secondo EN 998-1. Spessore minimo 2 cm.
2.05	Rasatura con malta a base di calce aerea pura, pozzolane naturali micronizzate ed aggregati calcareo-silicei, classificato come GP secondo EN 998-1. Spessore 4 mm.
2.06	Trinleggatura interna a base di silicato
2.07	Intonaco esterno

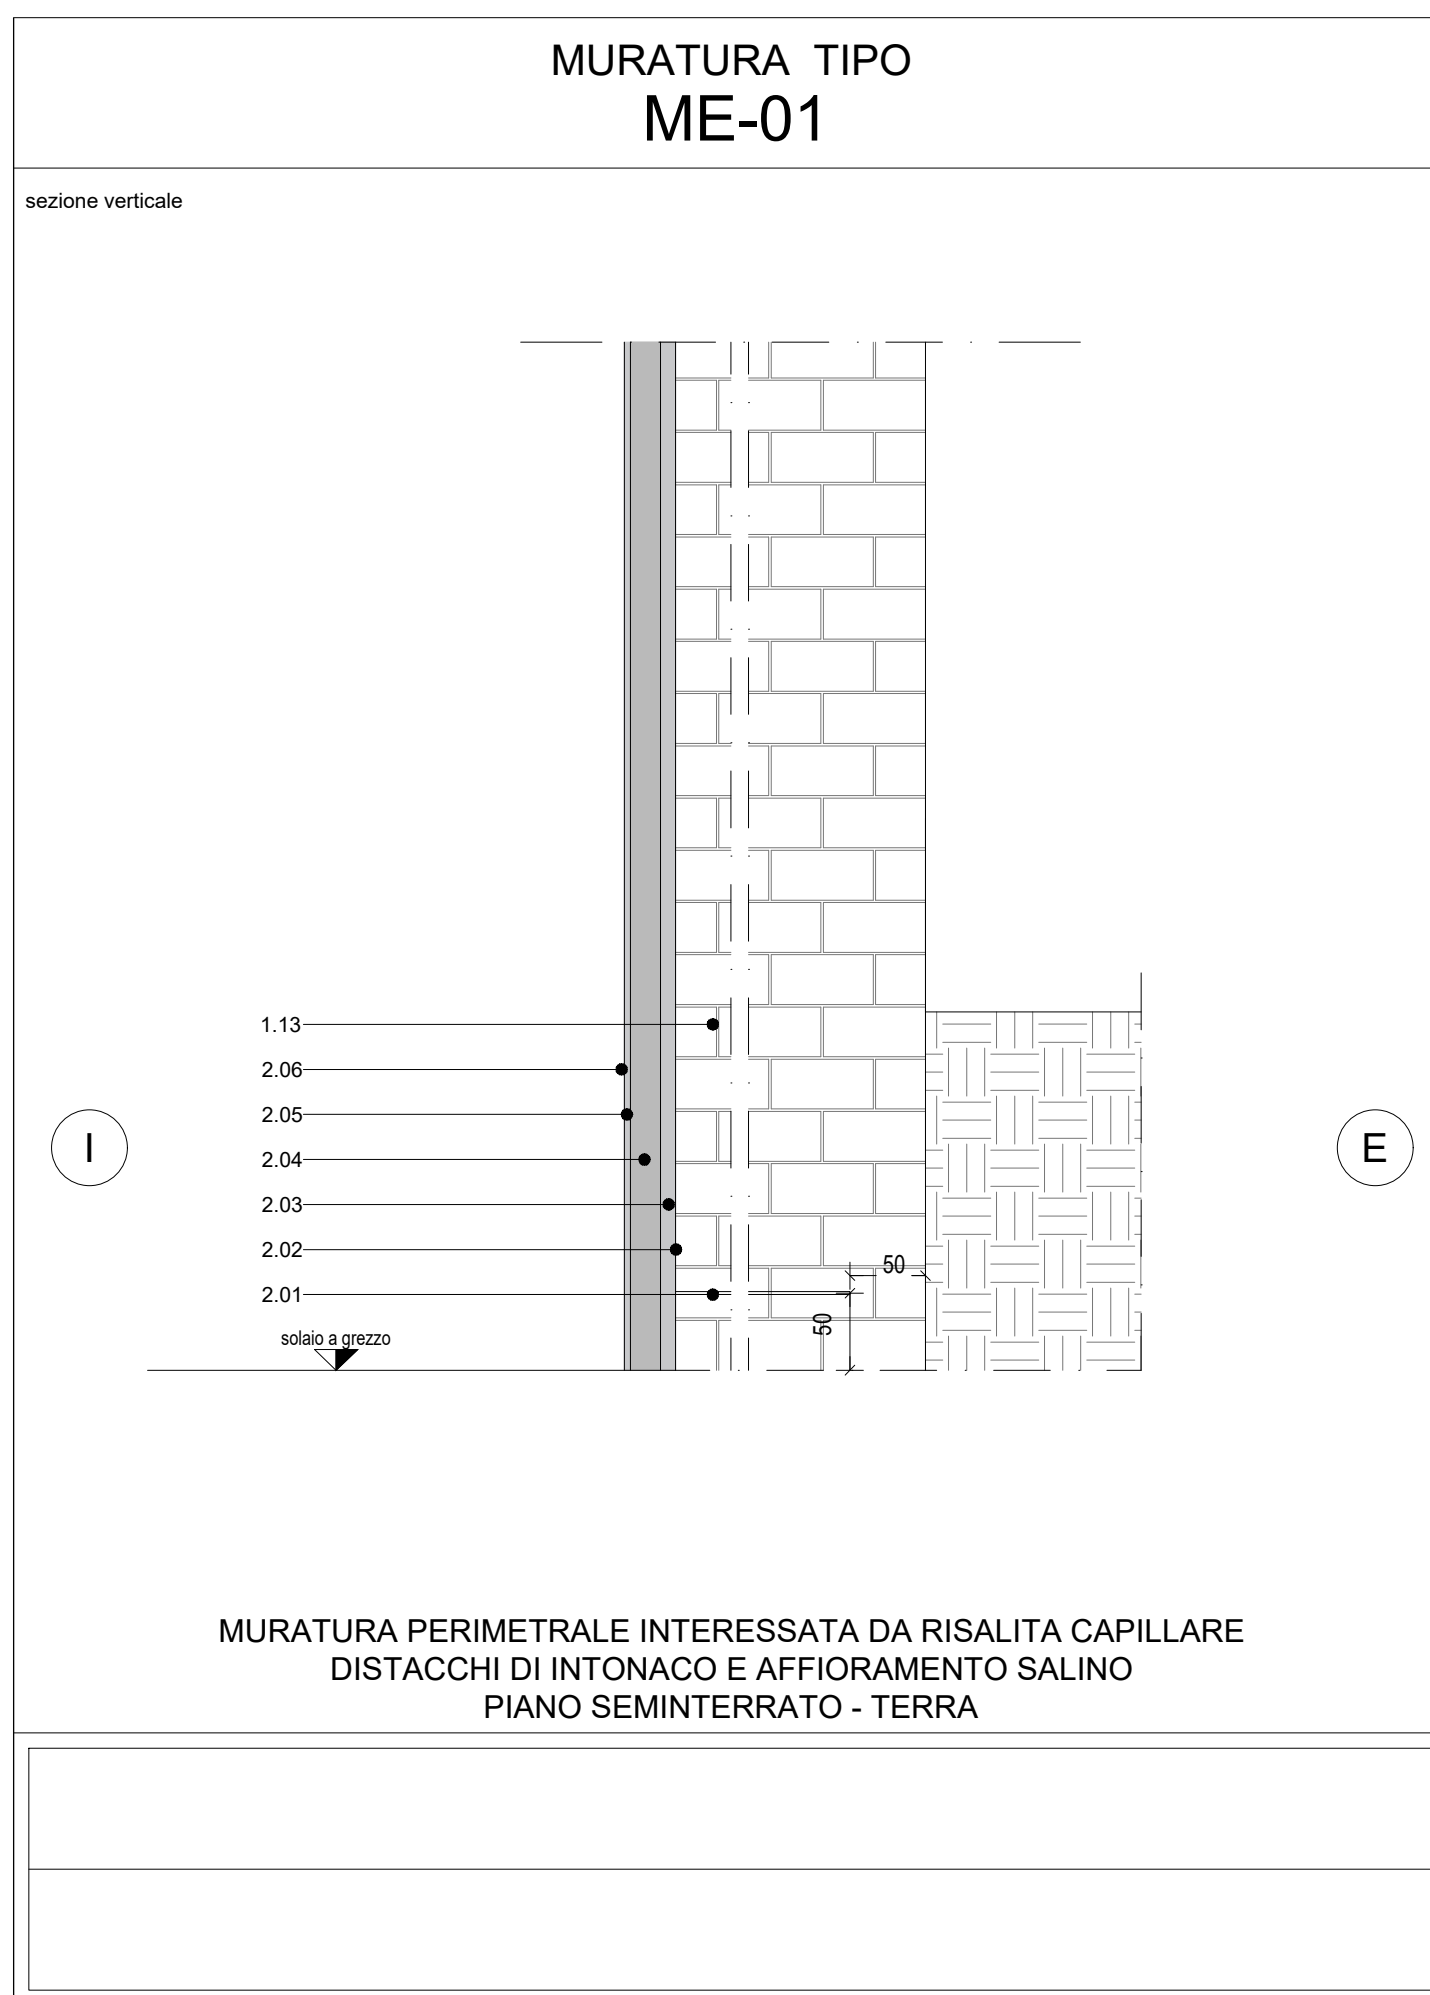

- NOTE
- In fase realizzativa, garantire la resistenza al fuoco richiesta delle murature, anche se in presenza di impiantistica incassata a parete. Garantire, inoltre, la continuità delle compartimentazioni nel passaggio da una tipologia di muro ad un'altra e in corrispondenza dei nodi porta.
 - Inserire nelle pareti i rinforzi necessari per poter ancorare gli accessori a muro rappresentati negli elaborati grafici (paraspigoli, cornicioni, fasce paracolpi, maniglioni).
 - Nel caso di servizi igienici, o altri ambienti umidi, prevedere una lastra esterna di tipo idrorepellente come da abito.
 - Prevedere idonei elementi di supporto in corrispondenza dei montaggio dei sanitari e degli altri elementi scopesi.

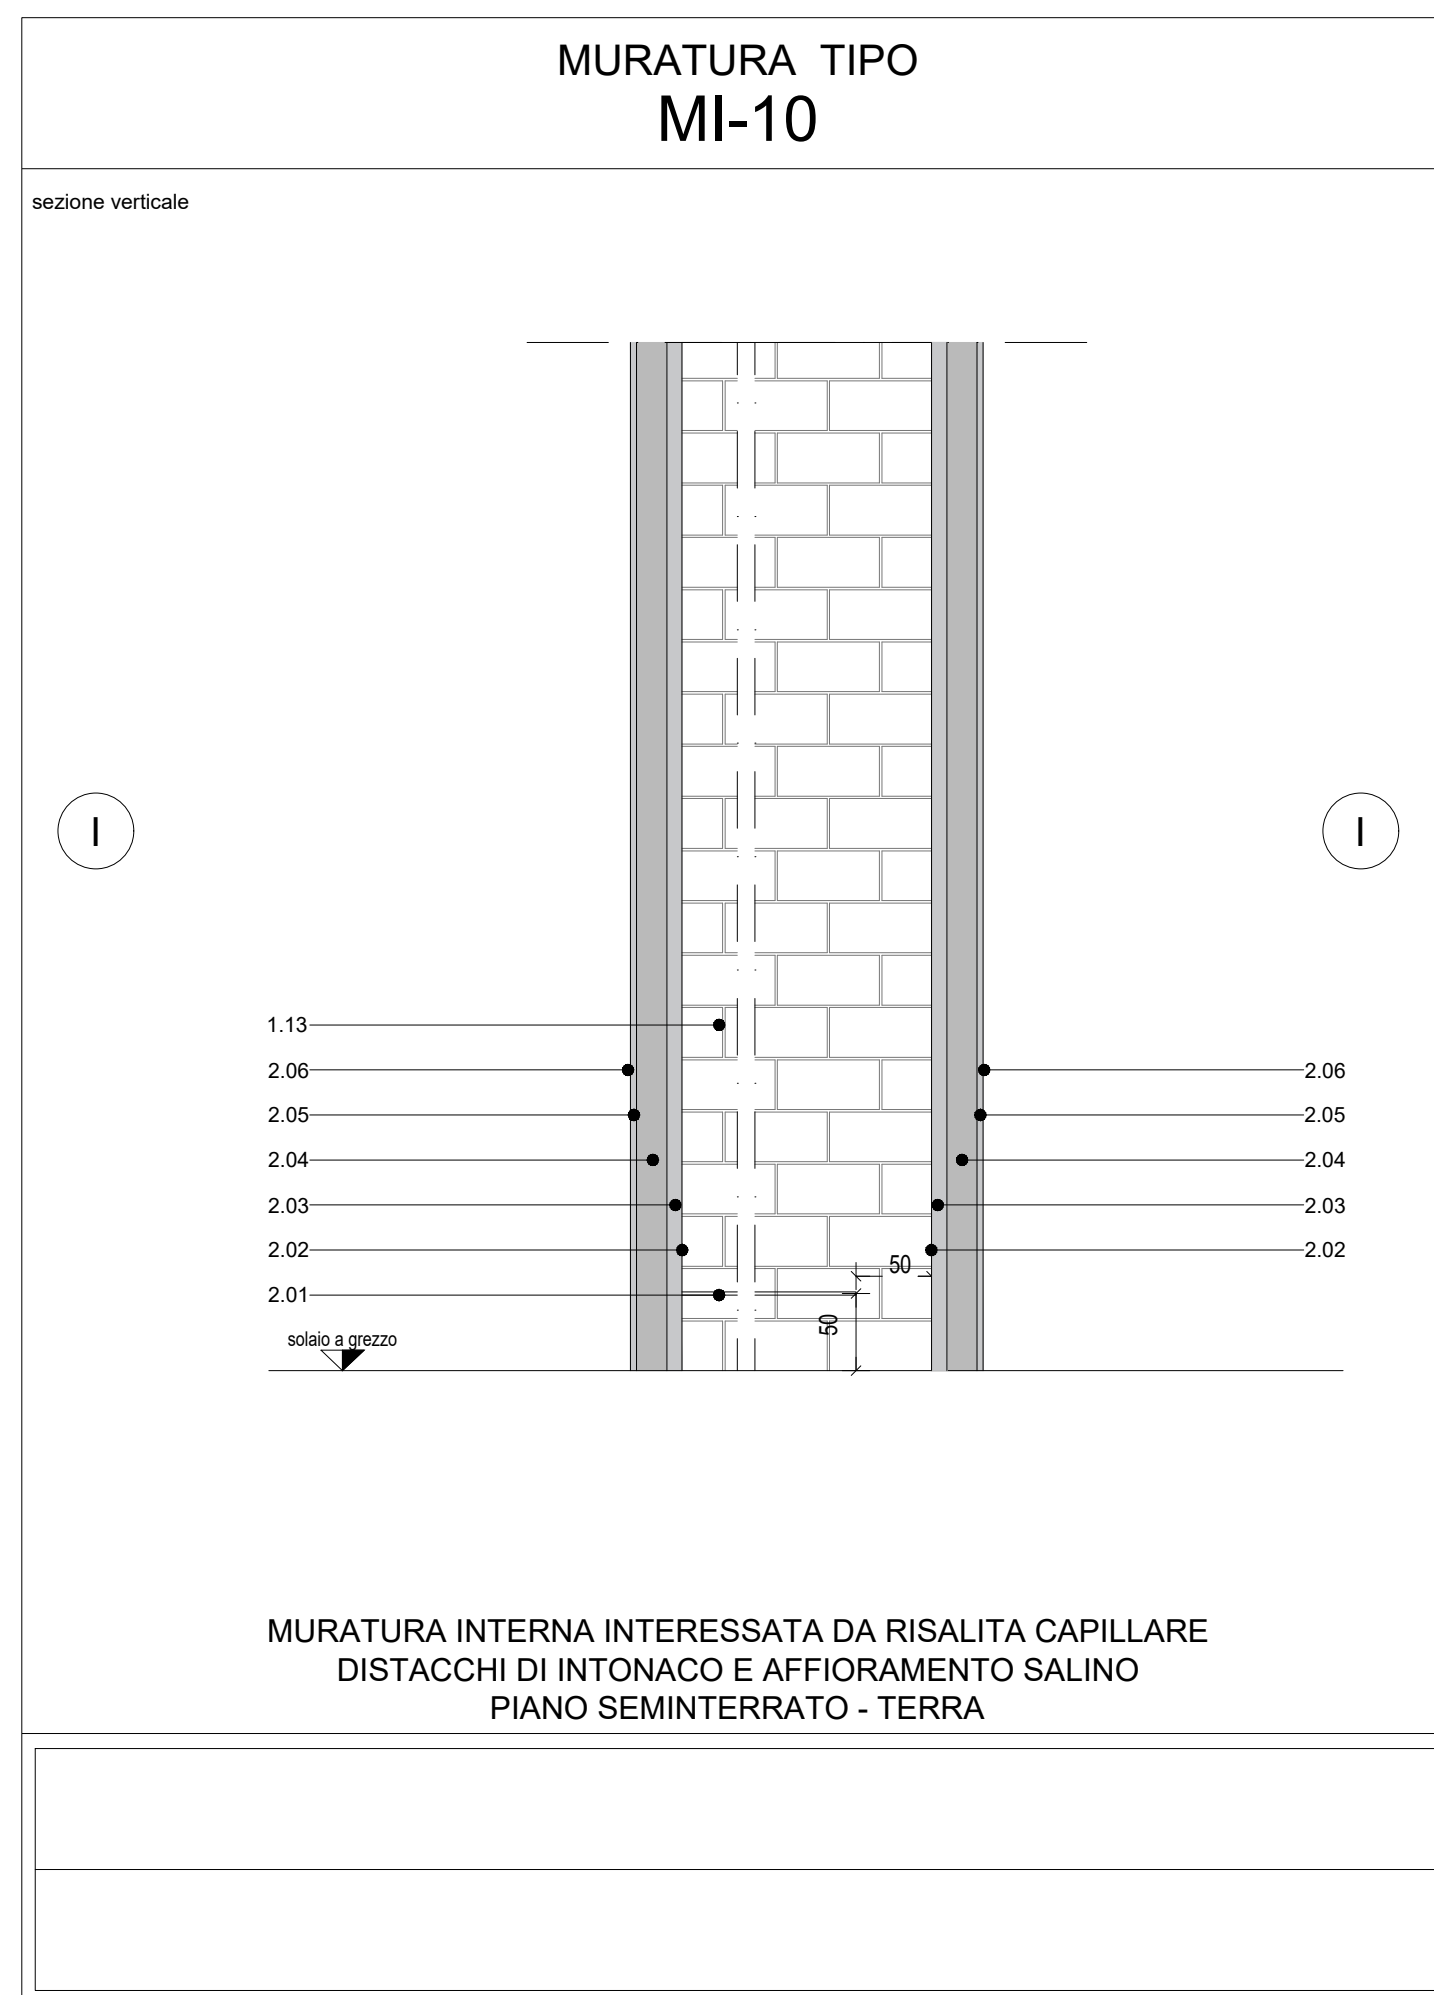

R.T.P. DI PROGETTAZIONE

CAPOGRUPPO MANAGIATA

Striolo, Focchesato & Partners

Responsabile di progetto
Avv. Maurizio Striolo

MANDANTE

Azienda Ospedaliera di Padova

Il Responsabile UOC - Progettazione e Sviluppo Interventi di Edilizia Ospedaliera e Responsabile Unico del Procedimento
Ing. Giovanni Togni

COORDINAMENTO DELLA PROGETTAZIONE

Striolo, Focchesato & Partners

Integratore delle prestazioni specialistiche
Avv. Maurizio Striolo

PROGETTO ARCHITETTONICO

Striolo, Focchesato & Partners

Responsabile di progetto
Avv. Maurizio Striolo

PROGETTO STRUTTURALE

Striolo, Focchesato & Partners

Responsabile di progetto
Ing. Andrea Focchesato

COORDINAMENTO SICUREZZA IN PROGETTAZIONE

Striolo, Focchesato & Partners

Coordinatore per la sicurezza
Ing. Andrea Focchesato

PROGETTO IMPANTISTICO

Manens-Tifs

Responsabile progetto impianti elettrici e speciali
Ing. Giorgio Toffi
Responsabile progetto impianti termomeccanici
Ing. Vito Di Stefano
Responsabile progetto di prevenzione incendi
Per. Ing. Paolo Sella

REGIONE VENETO

Azienda Ospedaliera di Padova

Azienda Ospedaliera di Padova

PROGETTAZIONE DEFINITIVA, ESECUTIVA E COORDINAMENTO SICUREZZA IN FASE DI PROGETTAZIONE, DIREZIONE LAVORI E COORDINAMENTO SICUREZZA IN FASE ESECUTIVA PER I LAVORI DI REALIZZAZIONE DELLA

NUOVA ANATOMIA PATOLOGICA

PRESSO IL COMPLESSO EDILIZIO GIUSTINIANEO DELL'AZIENDA OSPEDALIERA DI PADOVA

COMMESSA 1562

CIG n. 7699619108 - CUP n. J9181400060002

PROGETTO ESECUTIVO

55 - 56 - CORPI SUD ED EST

ARCHITETTONICO
Abaco murature

GENNAIO 2022
1:20

NEM	DATA	DESCRIZIONE
R00	01/02/22	1° EMISSIONE
1301_E.A.B.M		