
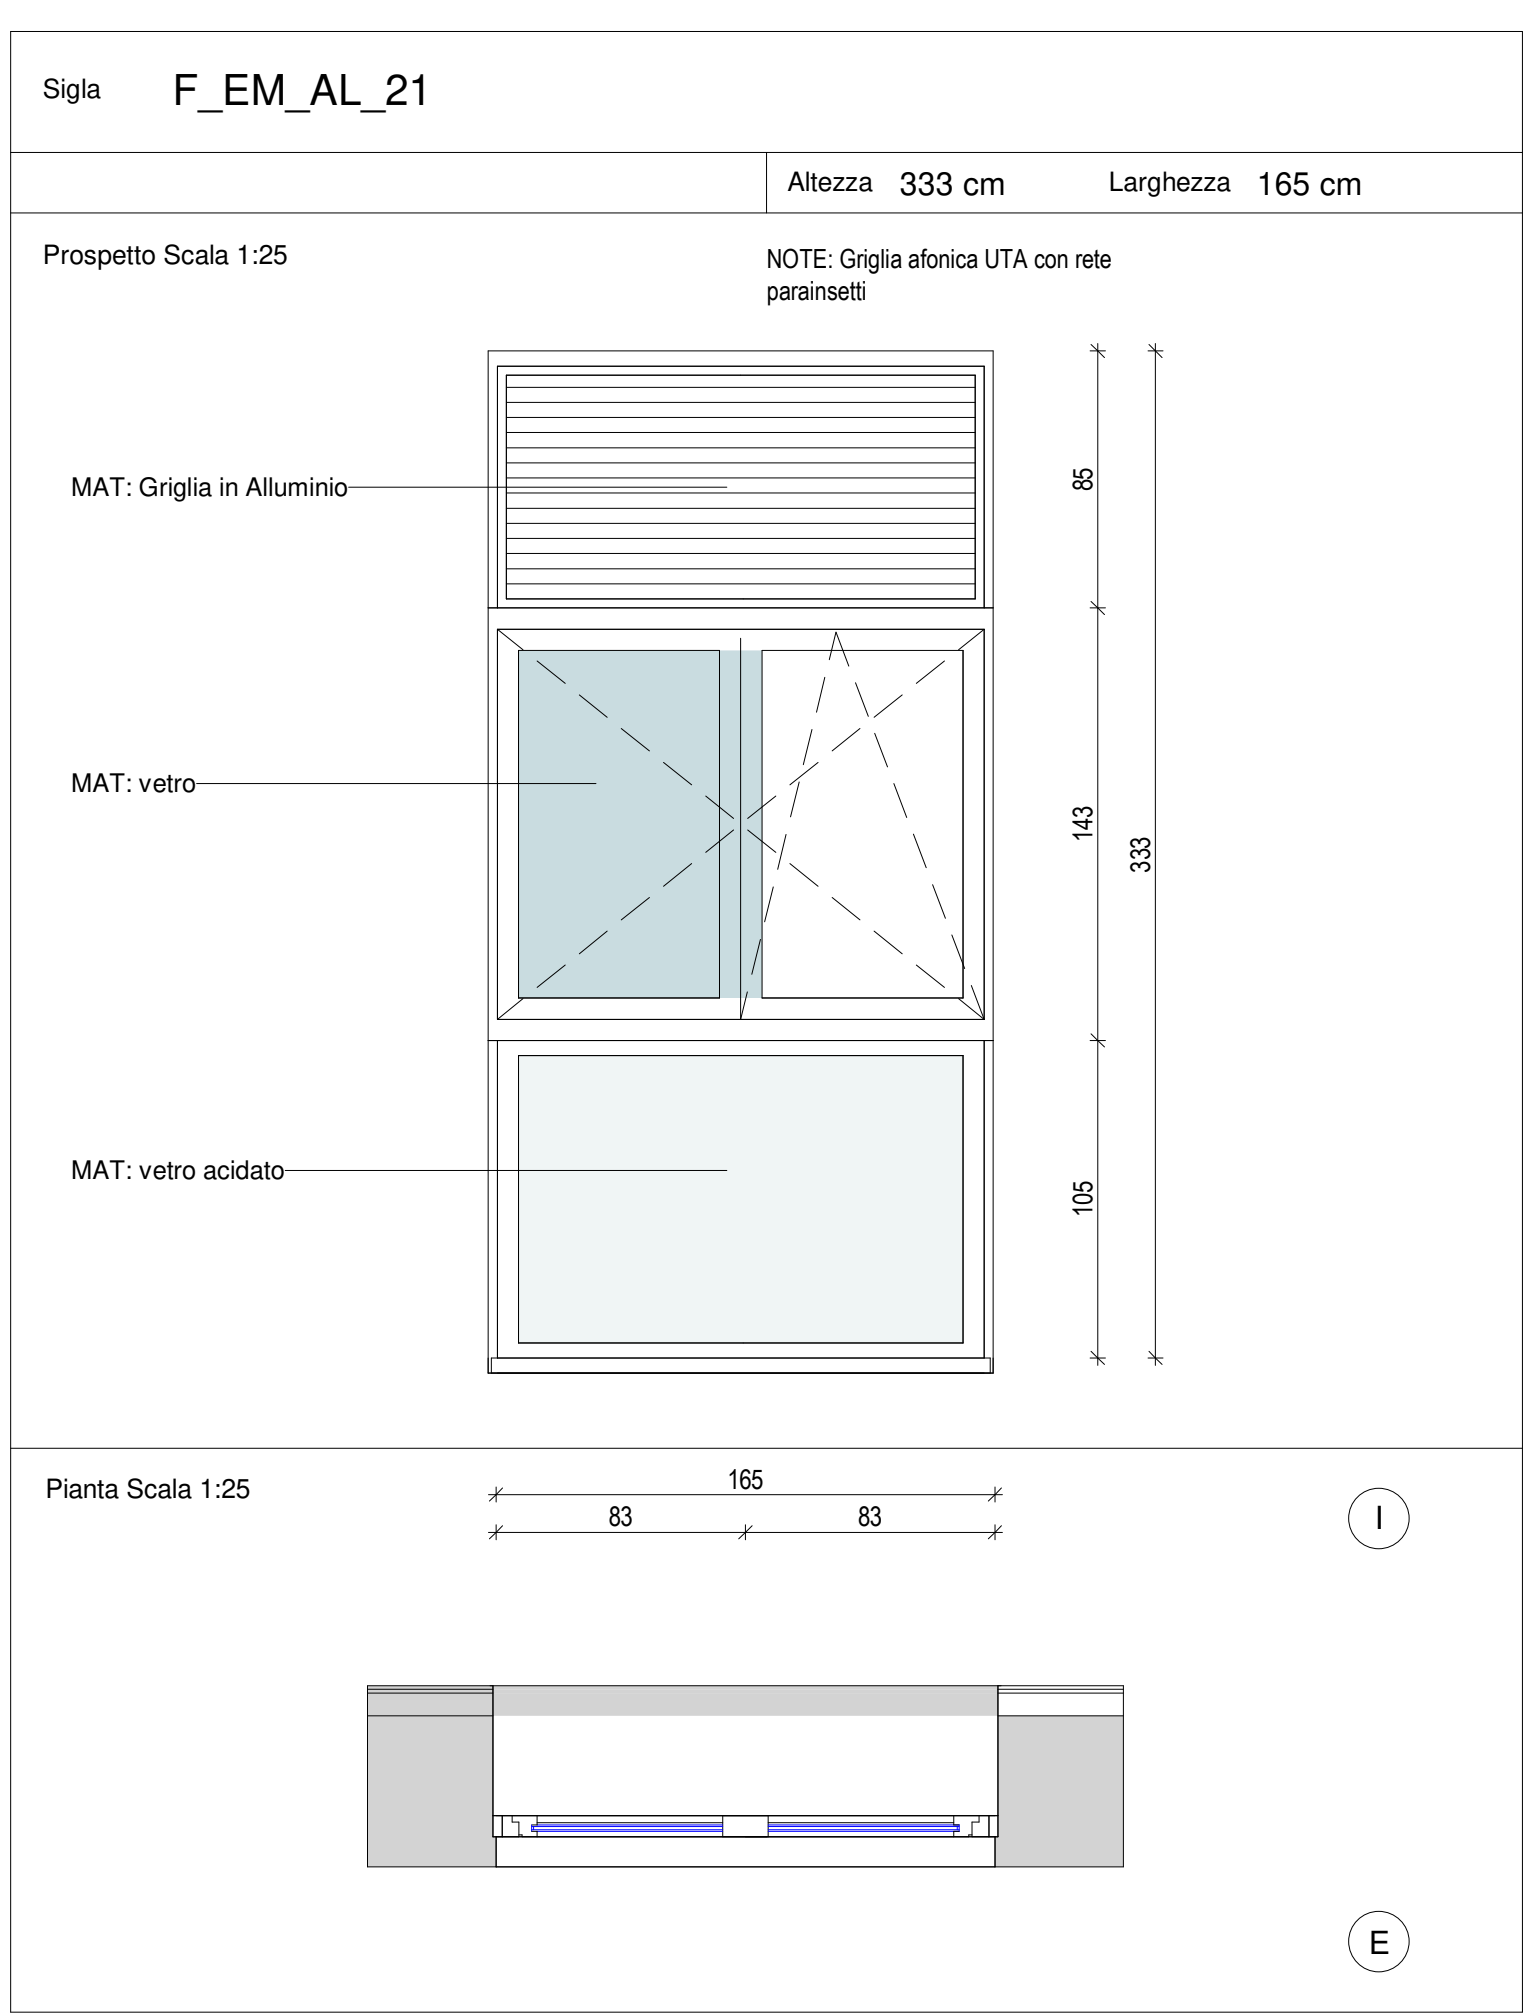
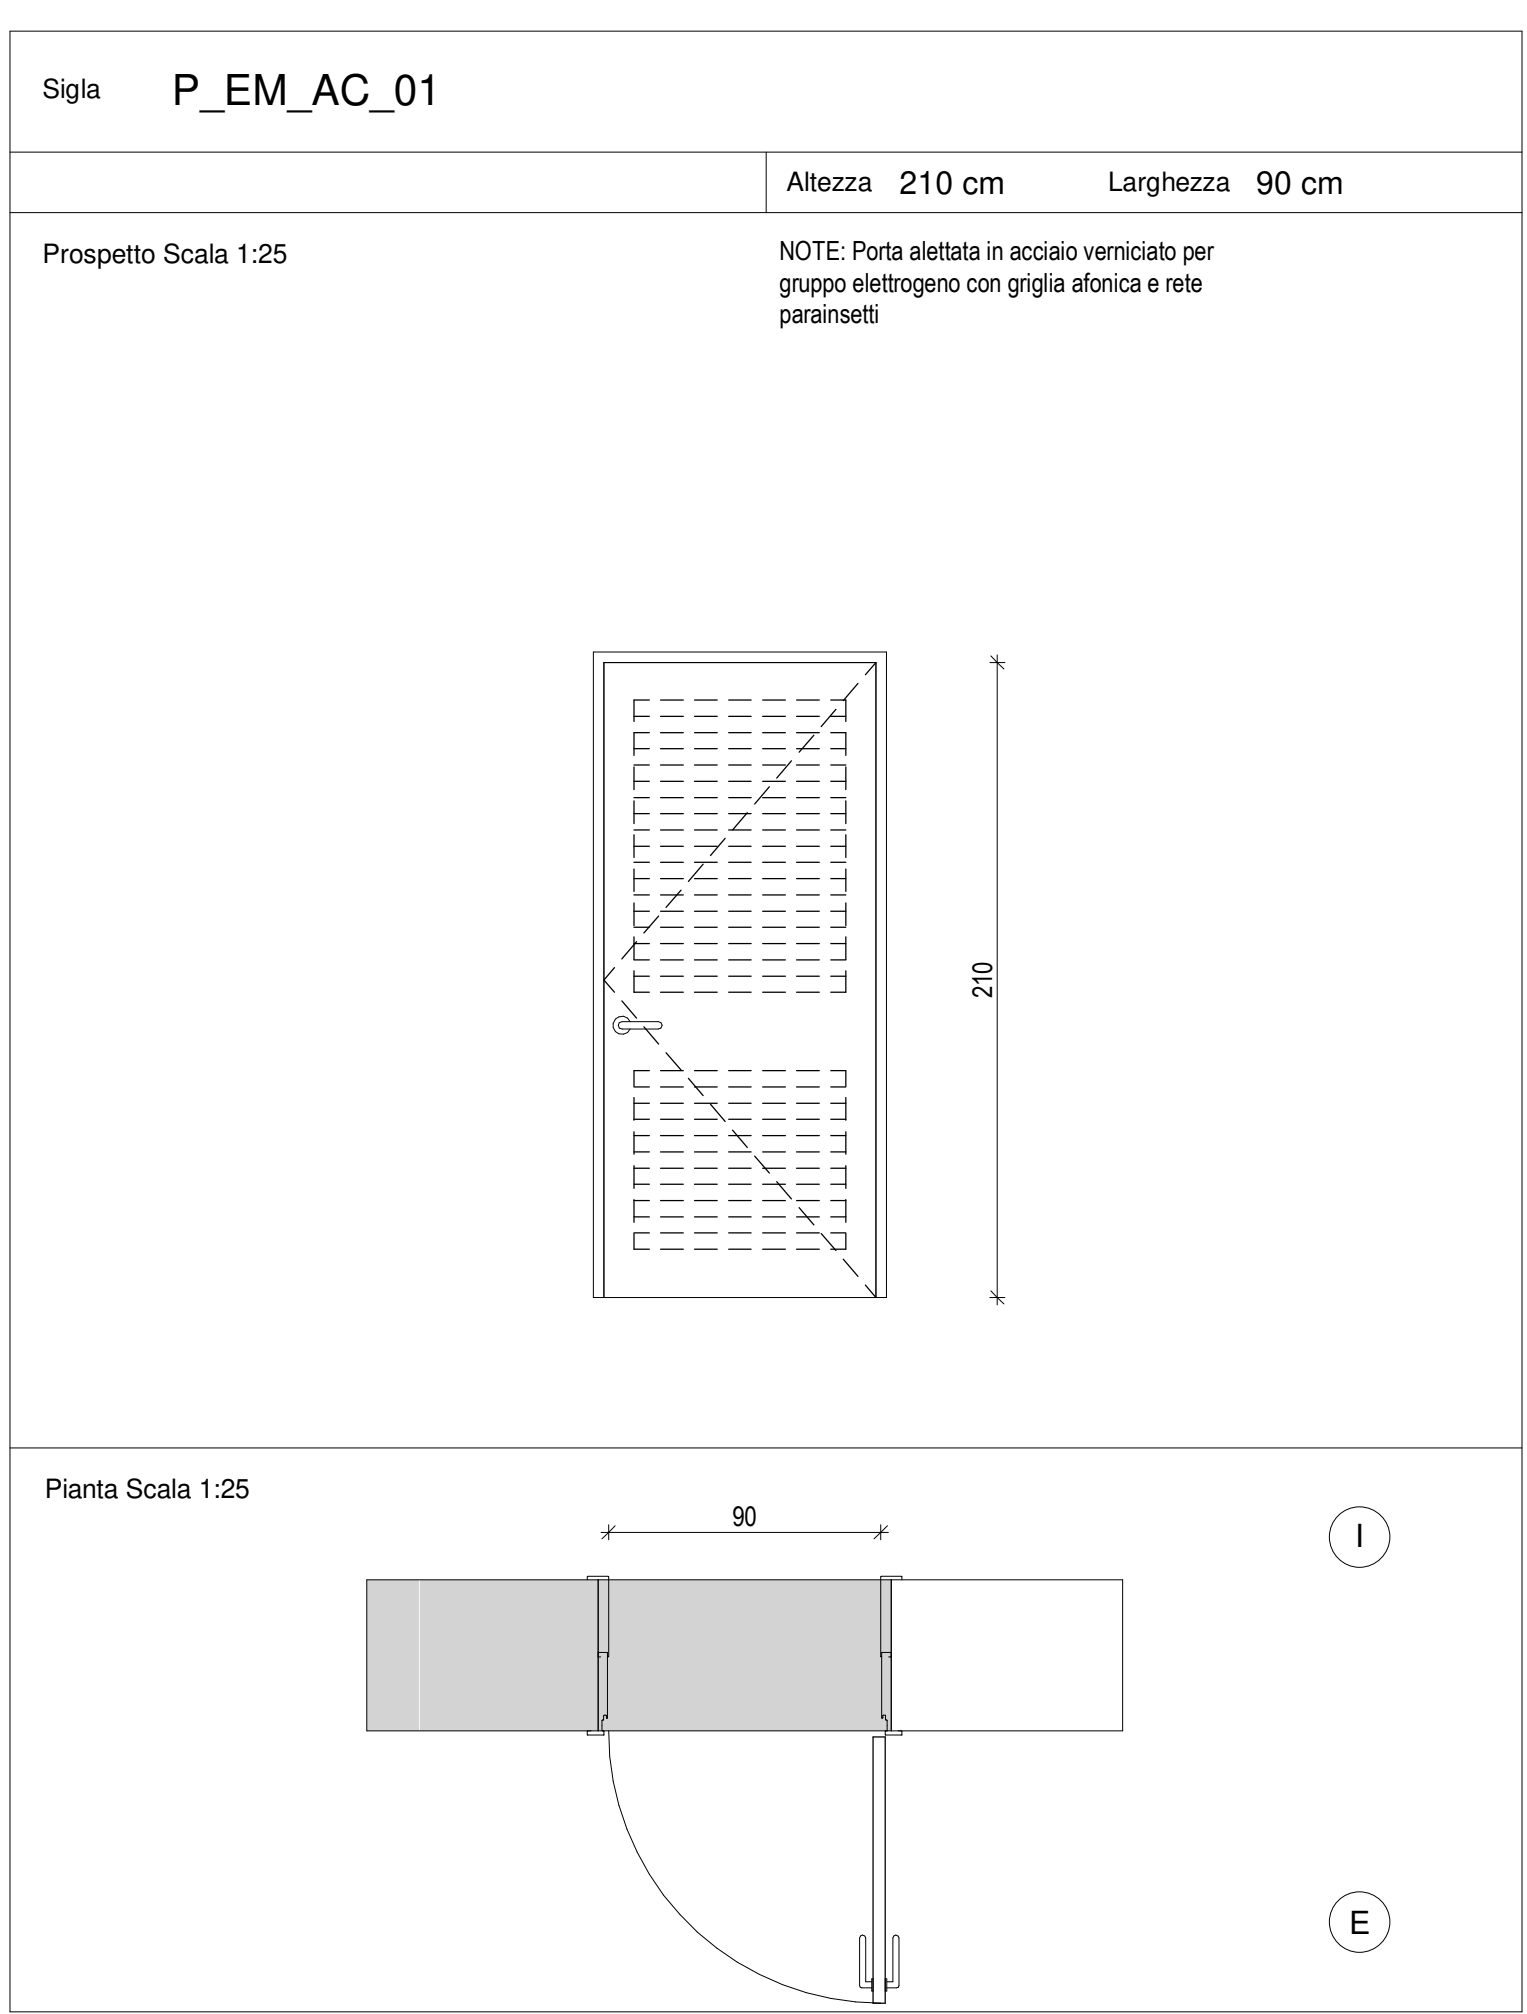
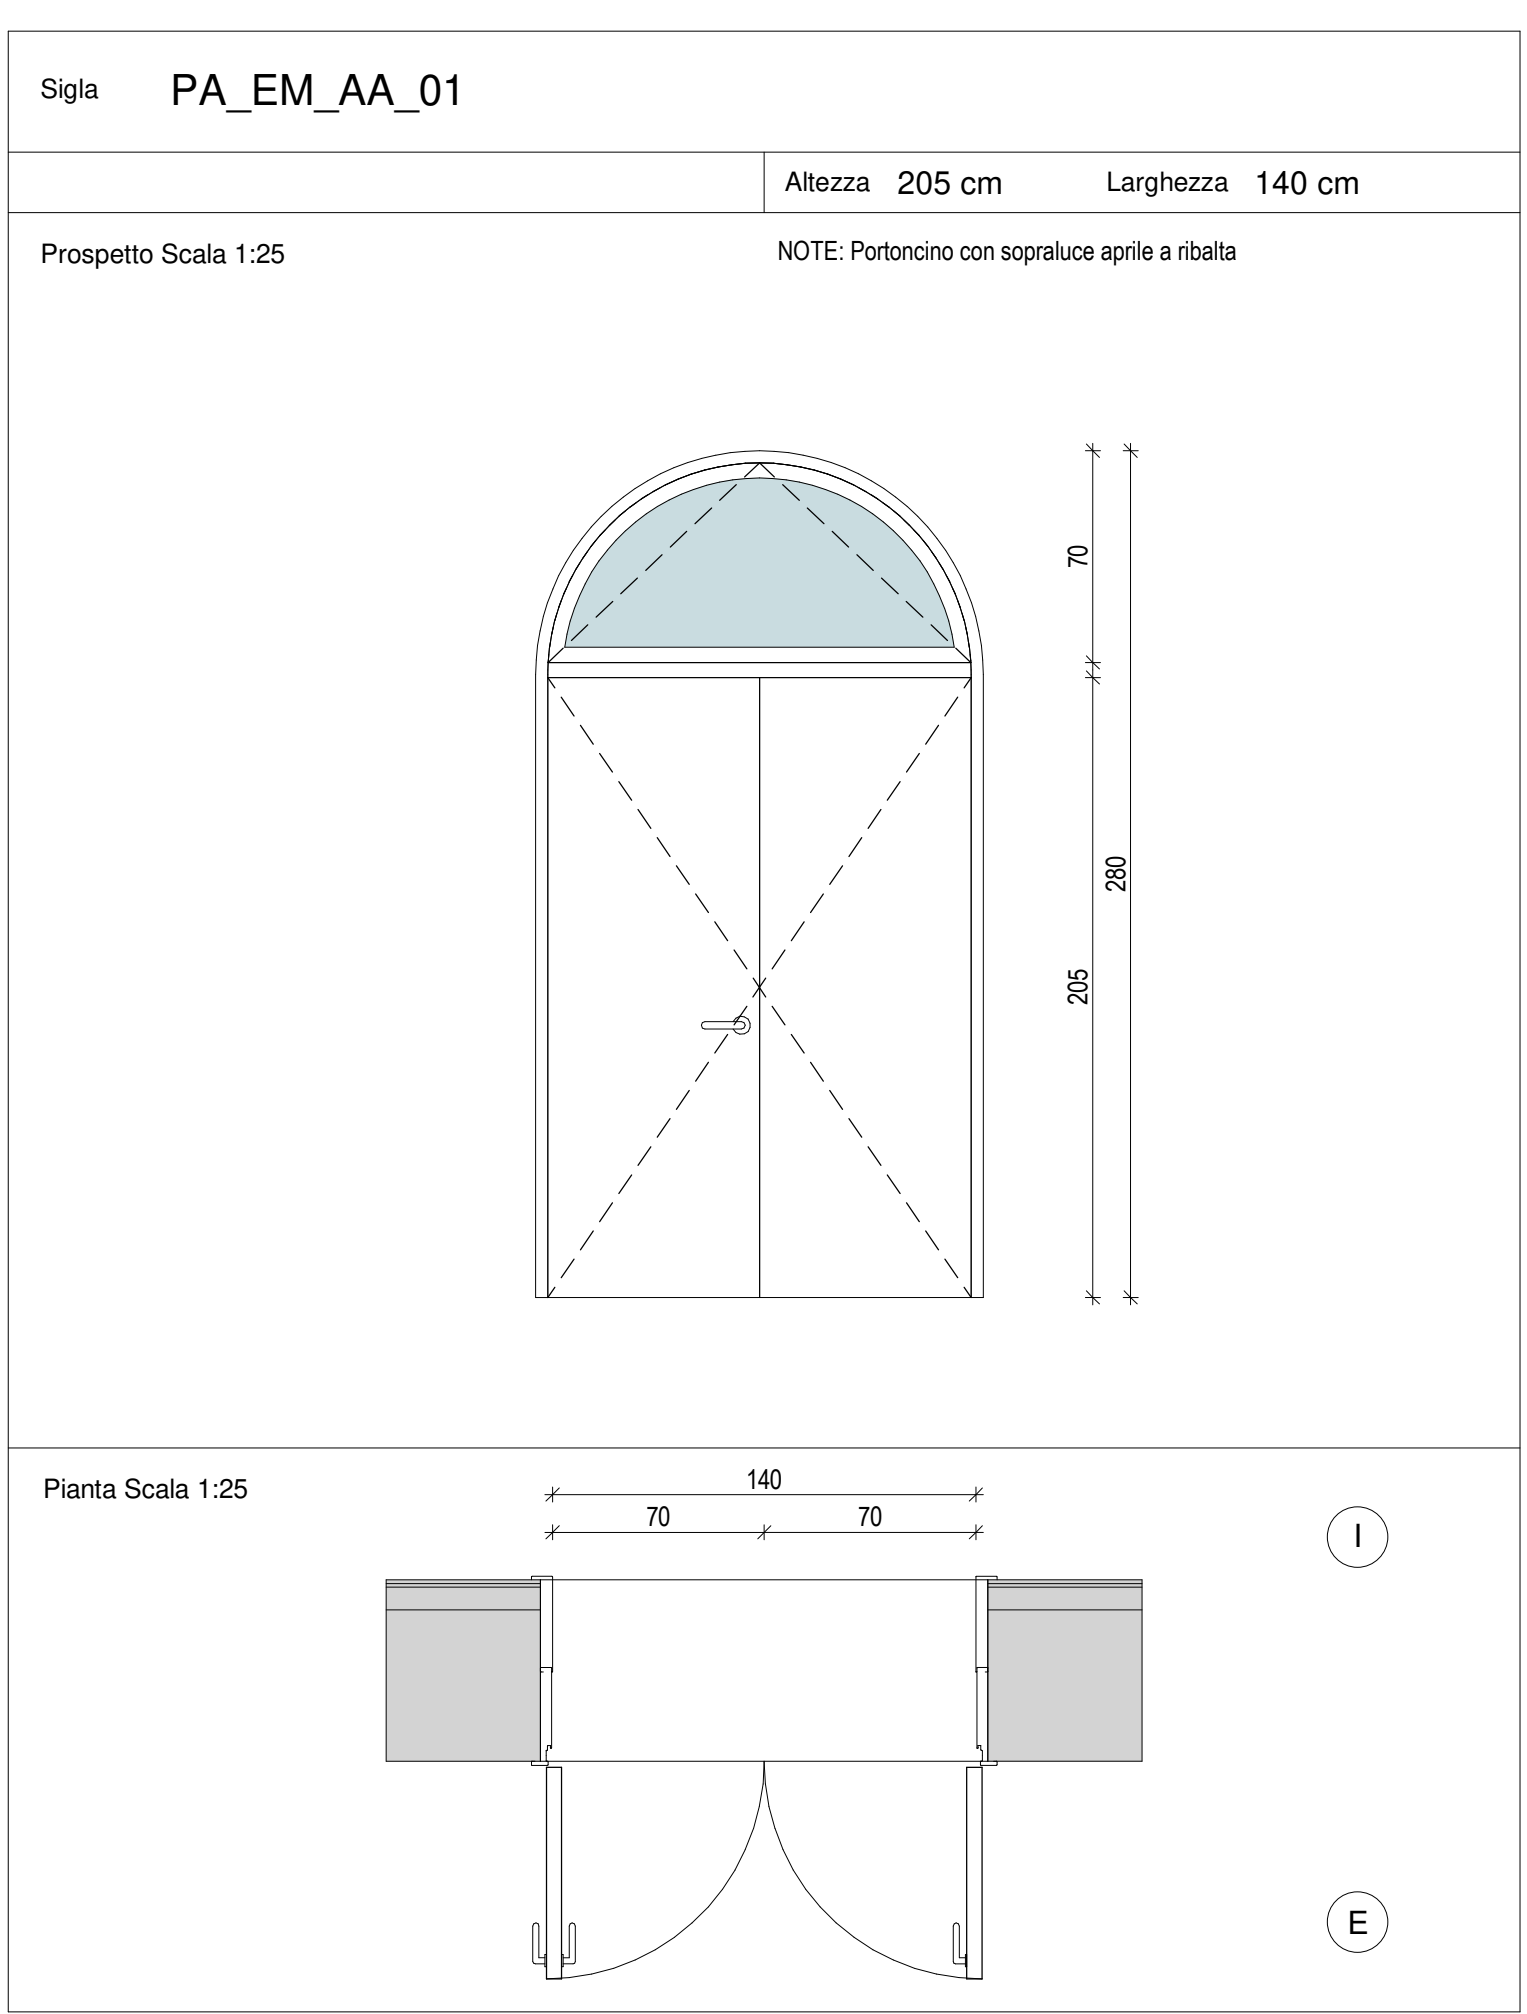
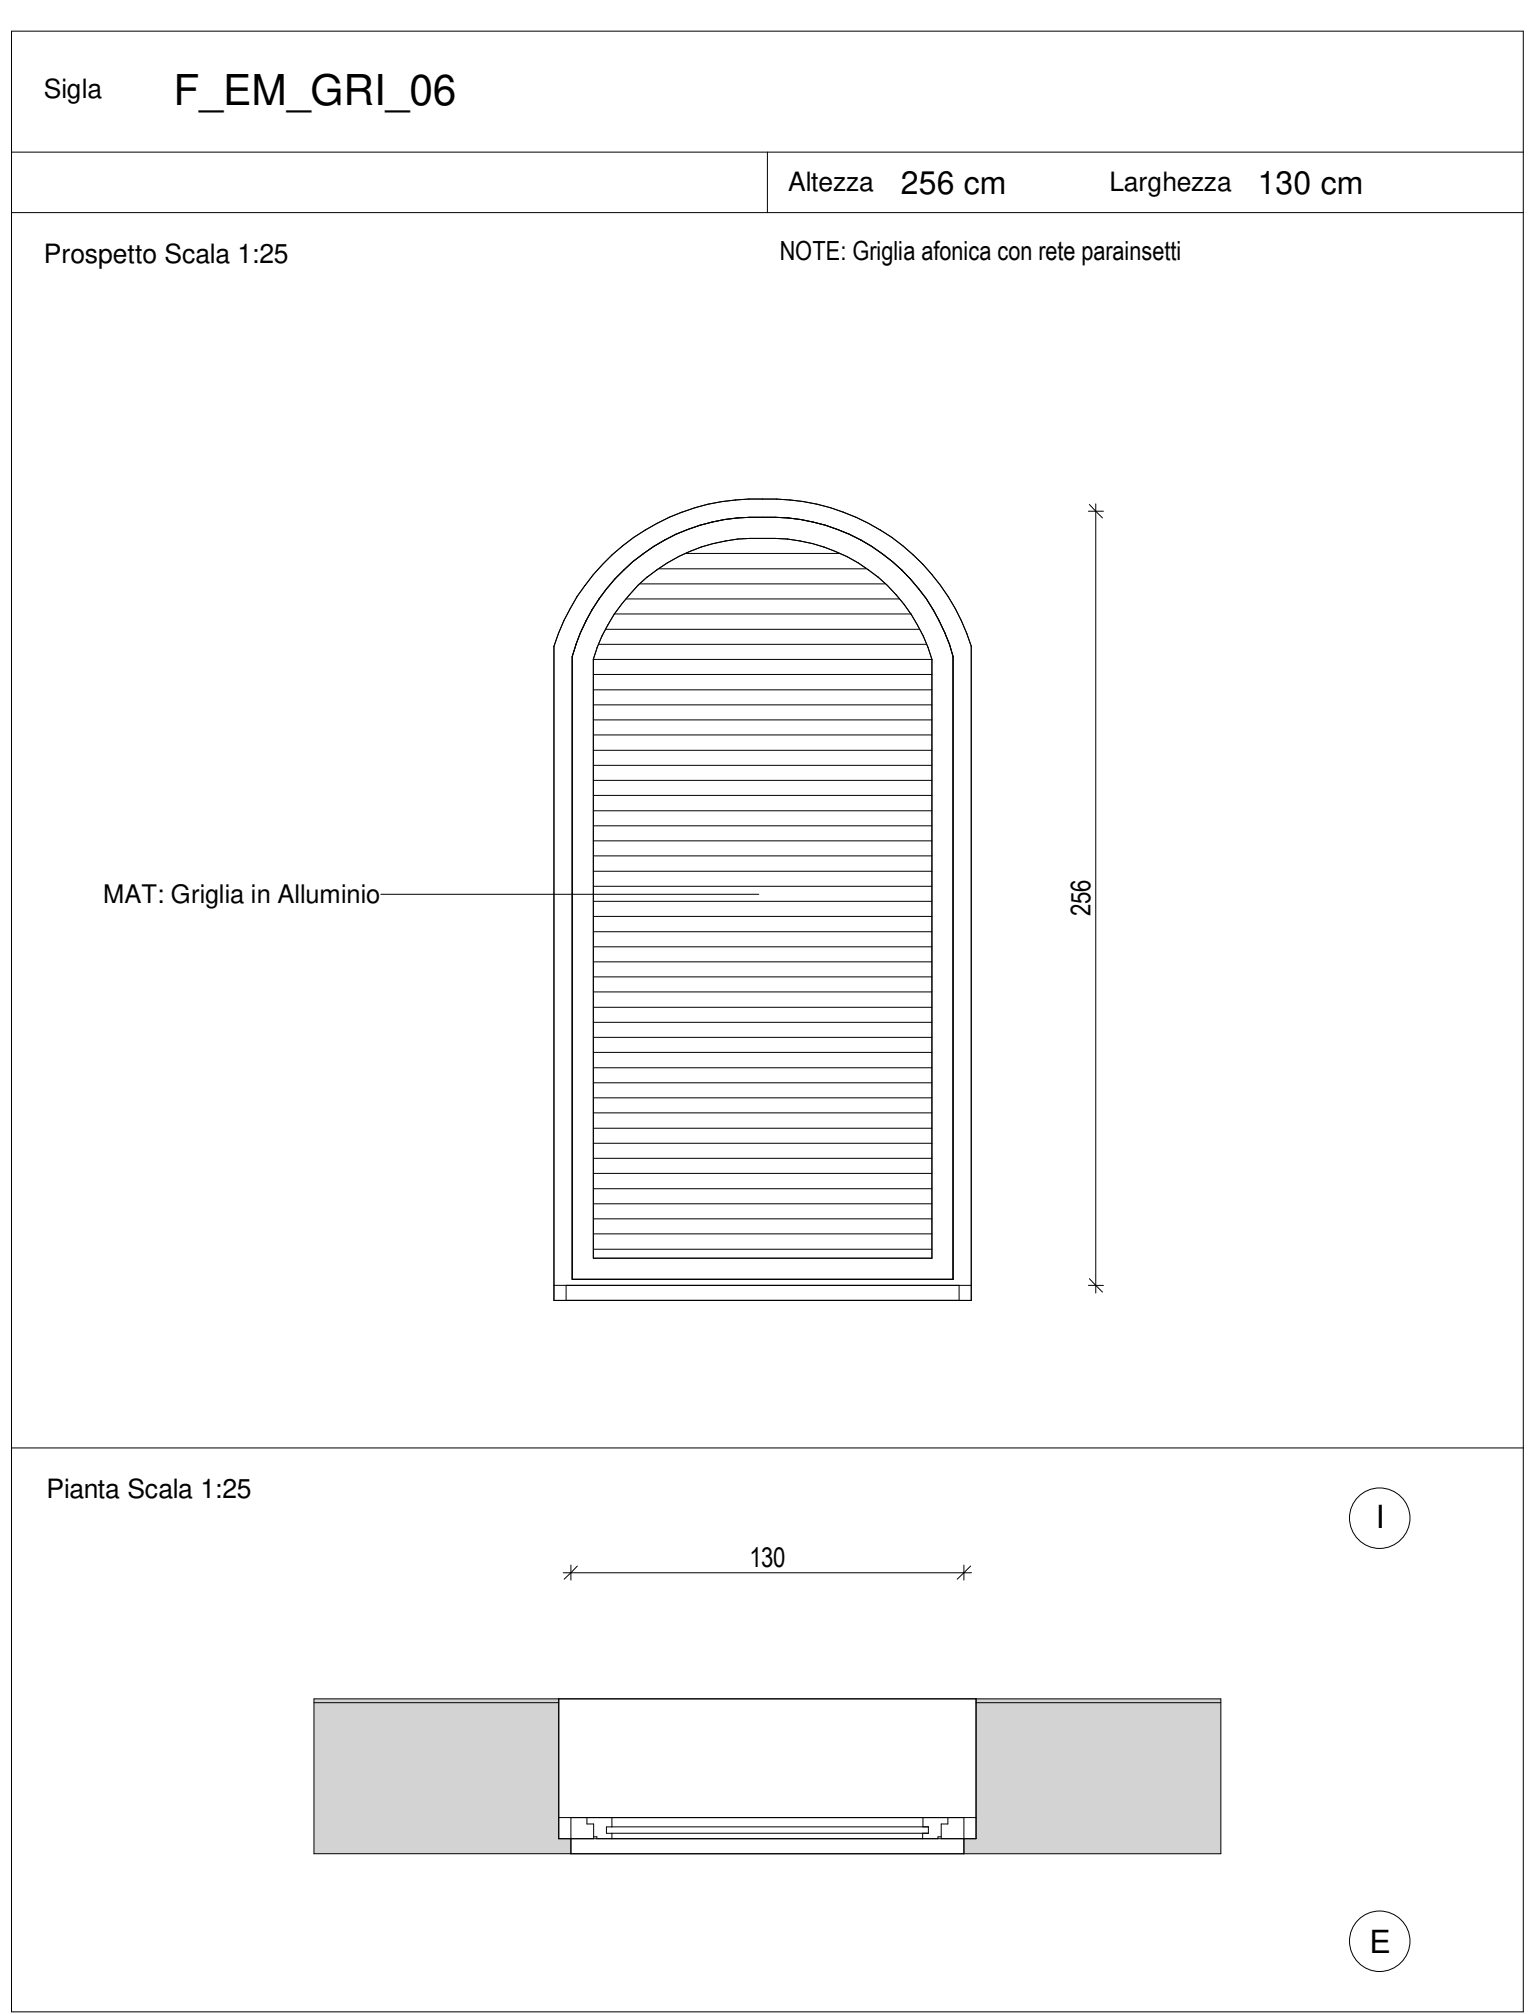
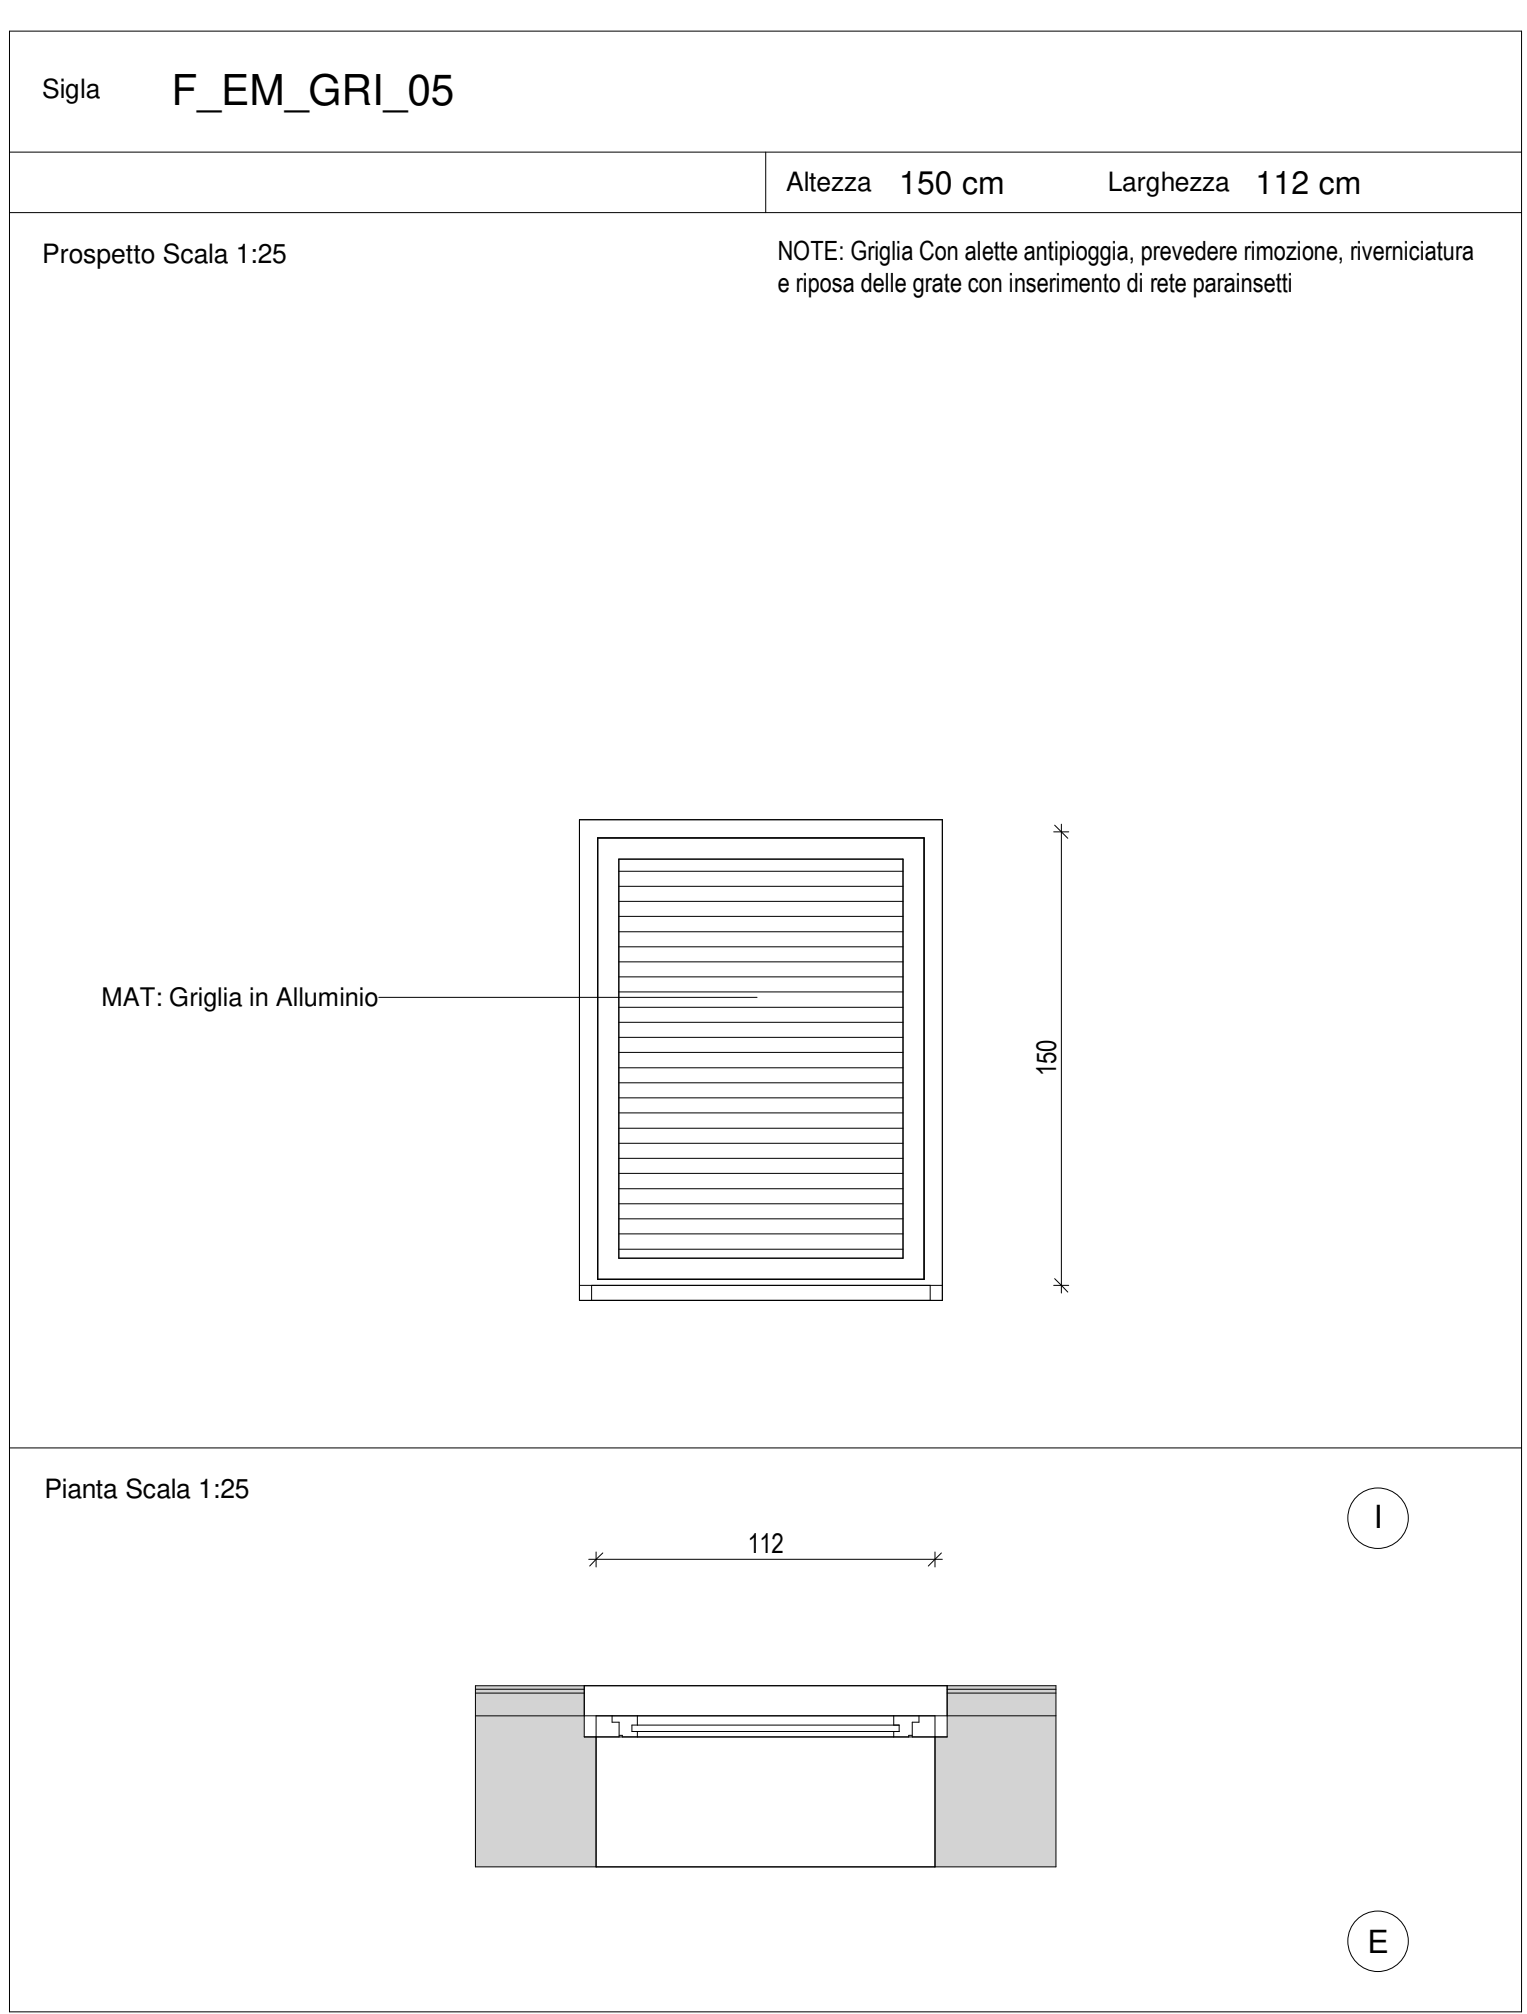
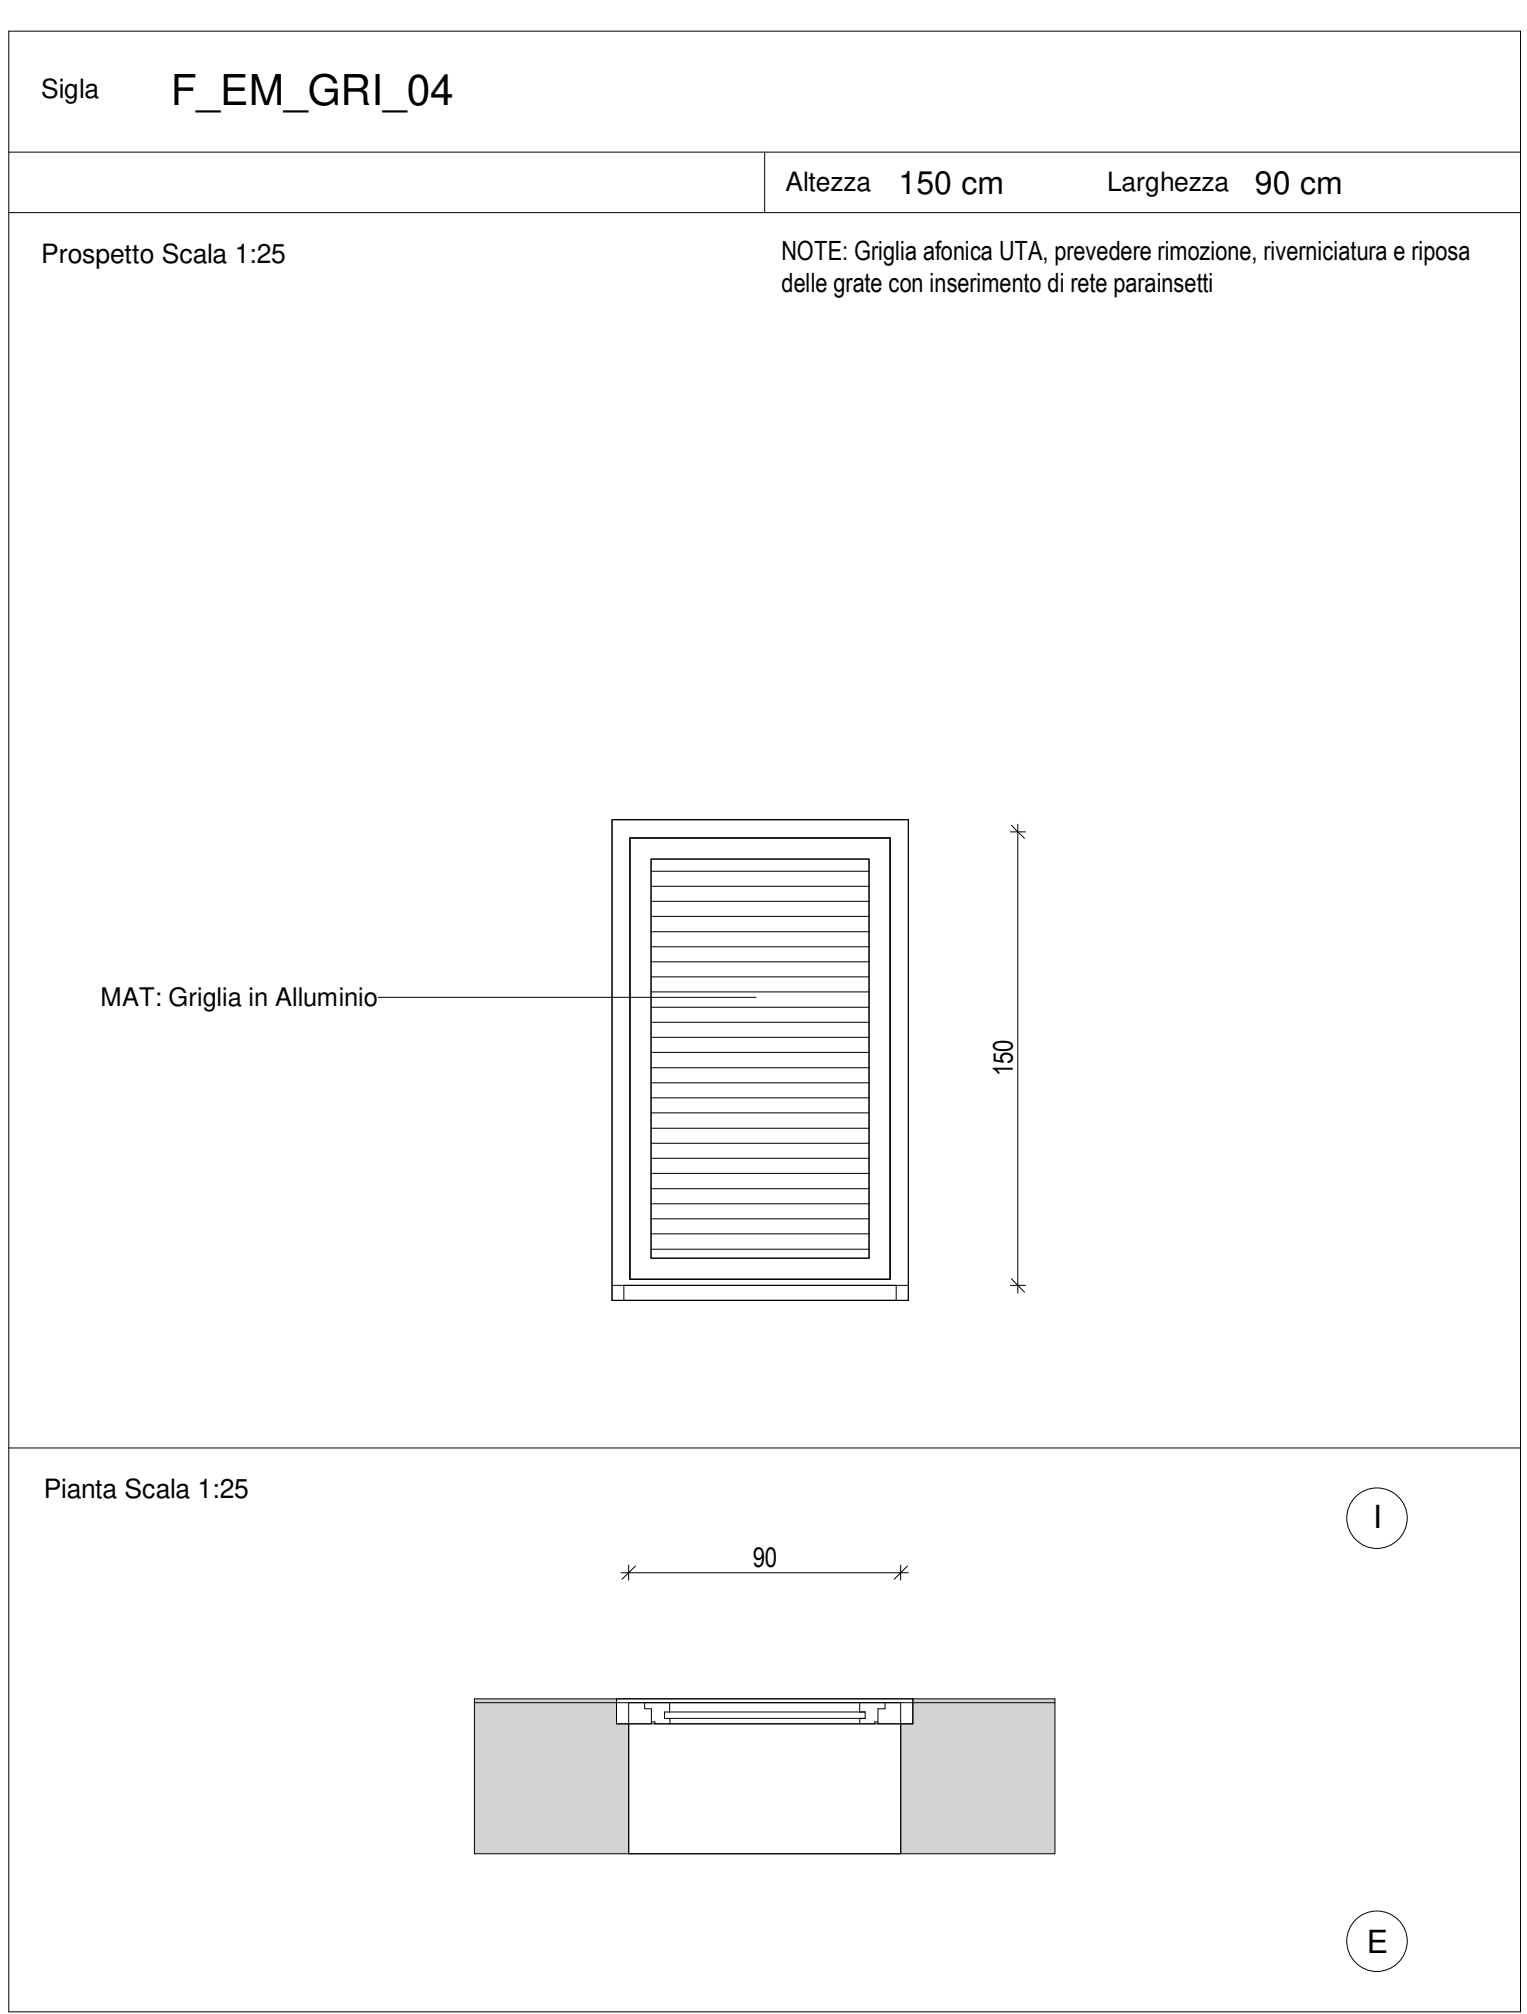
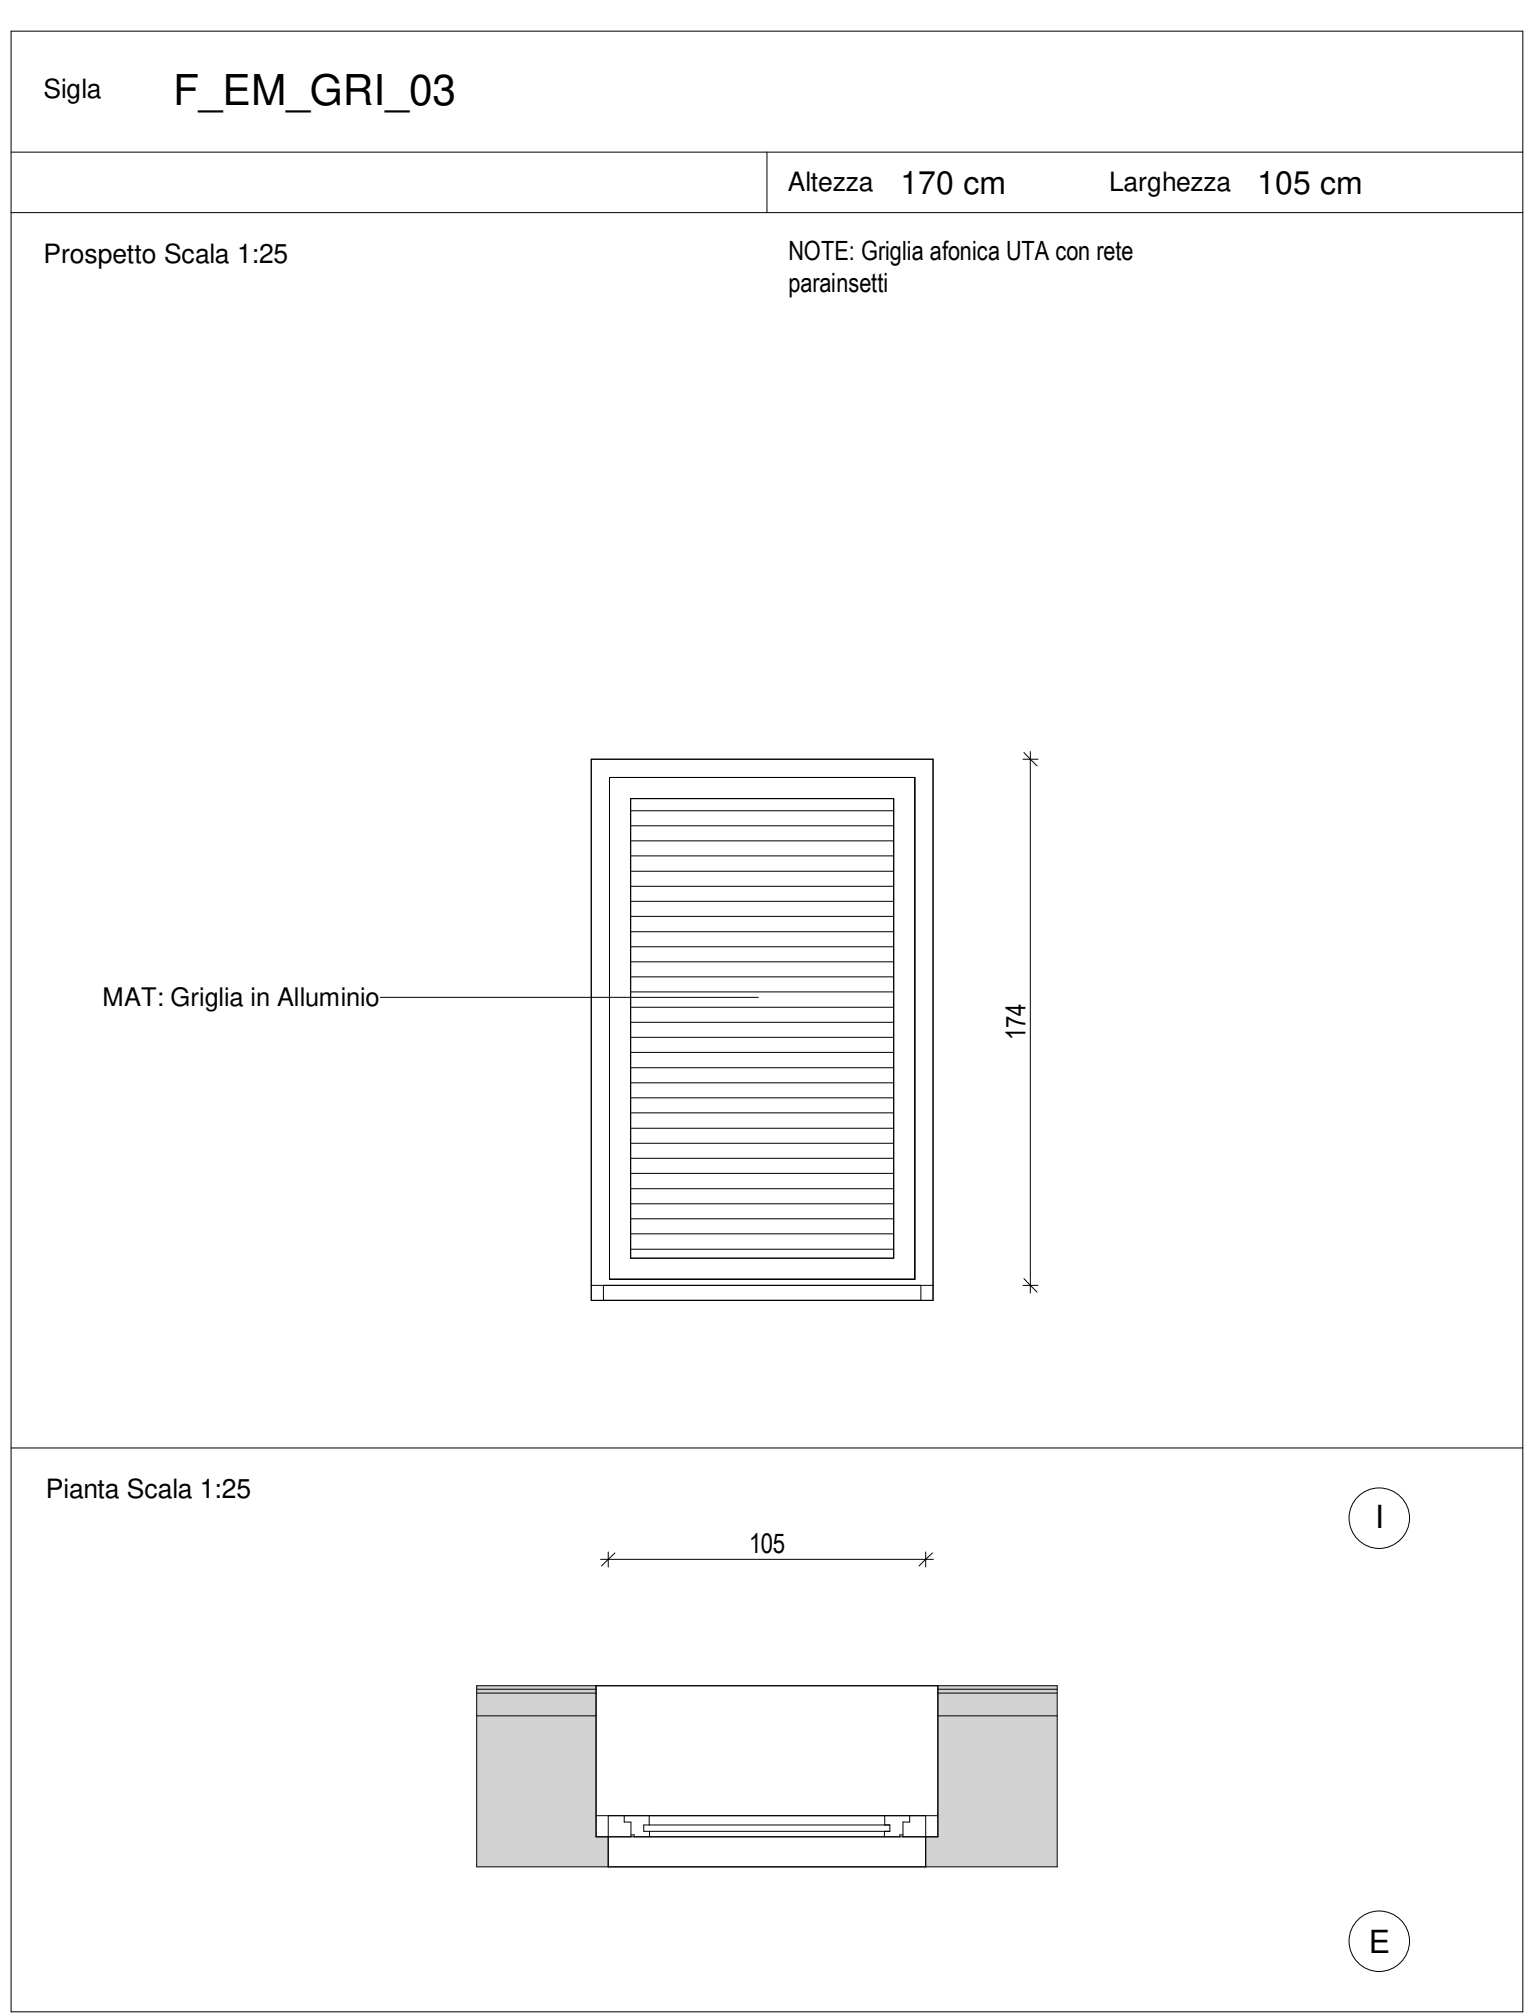
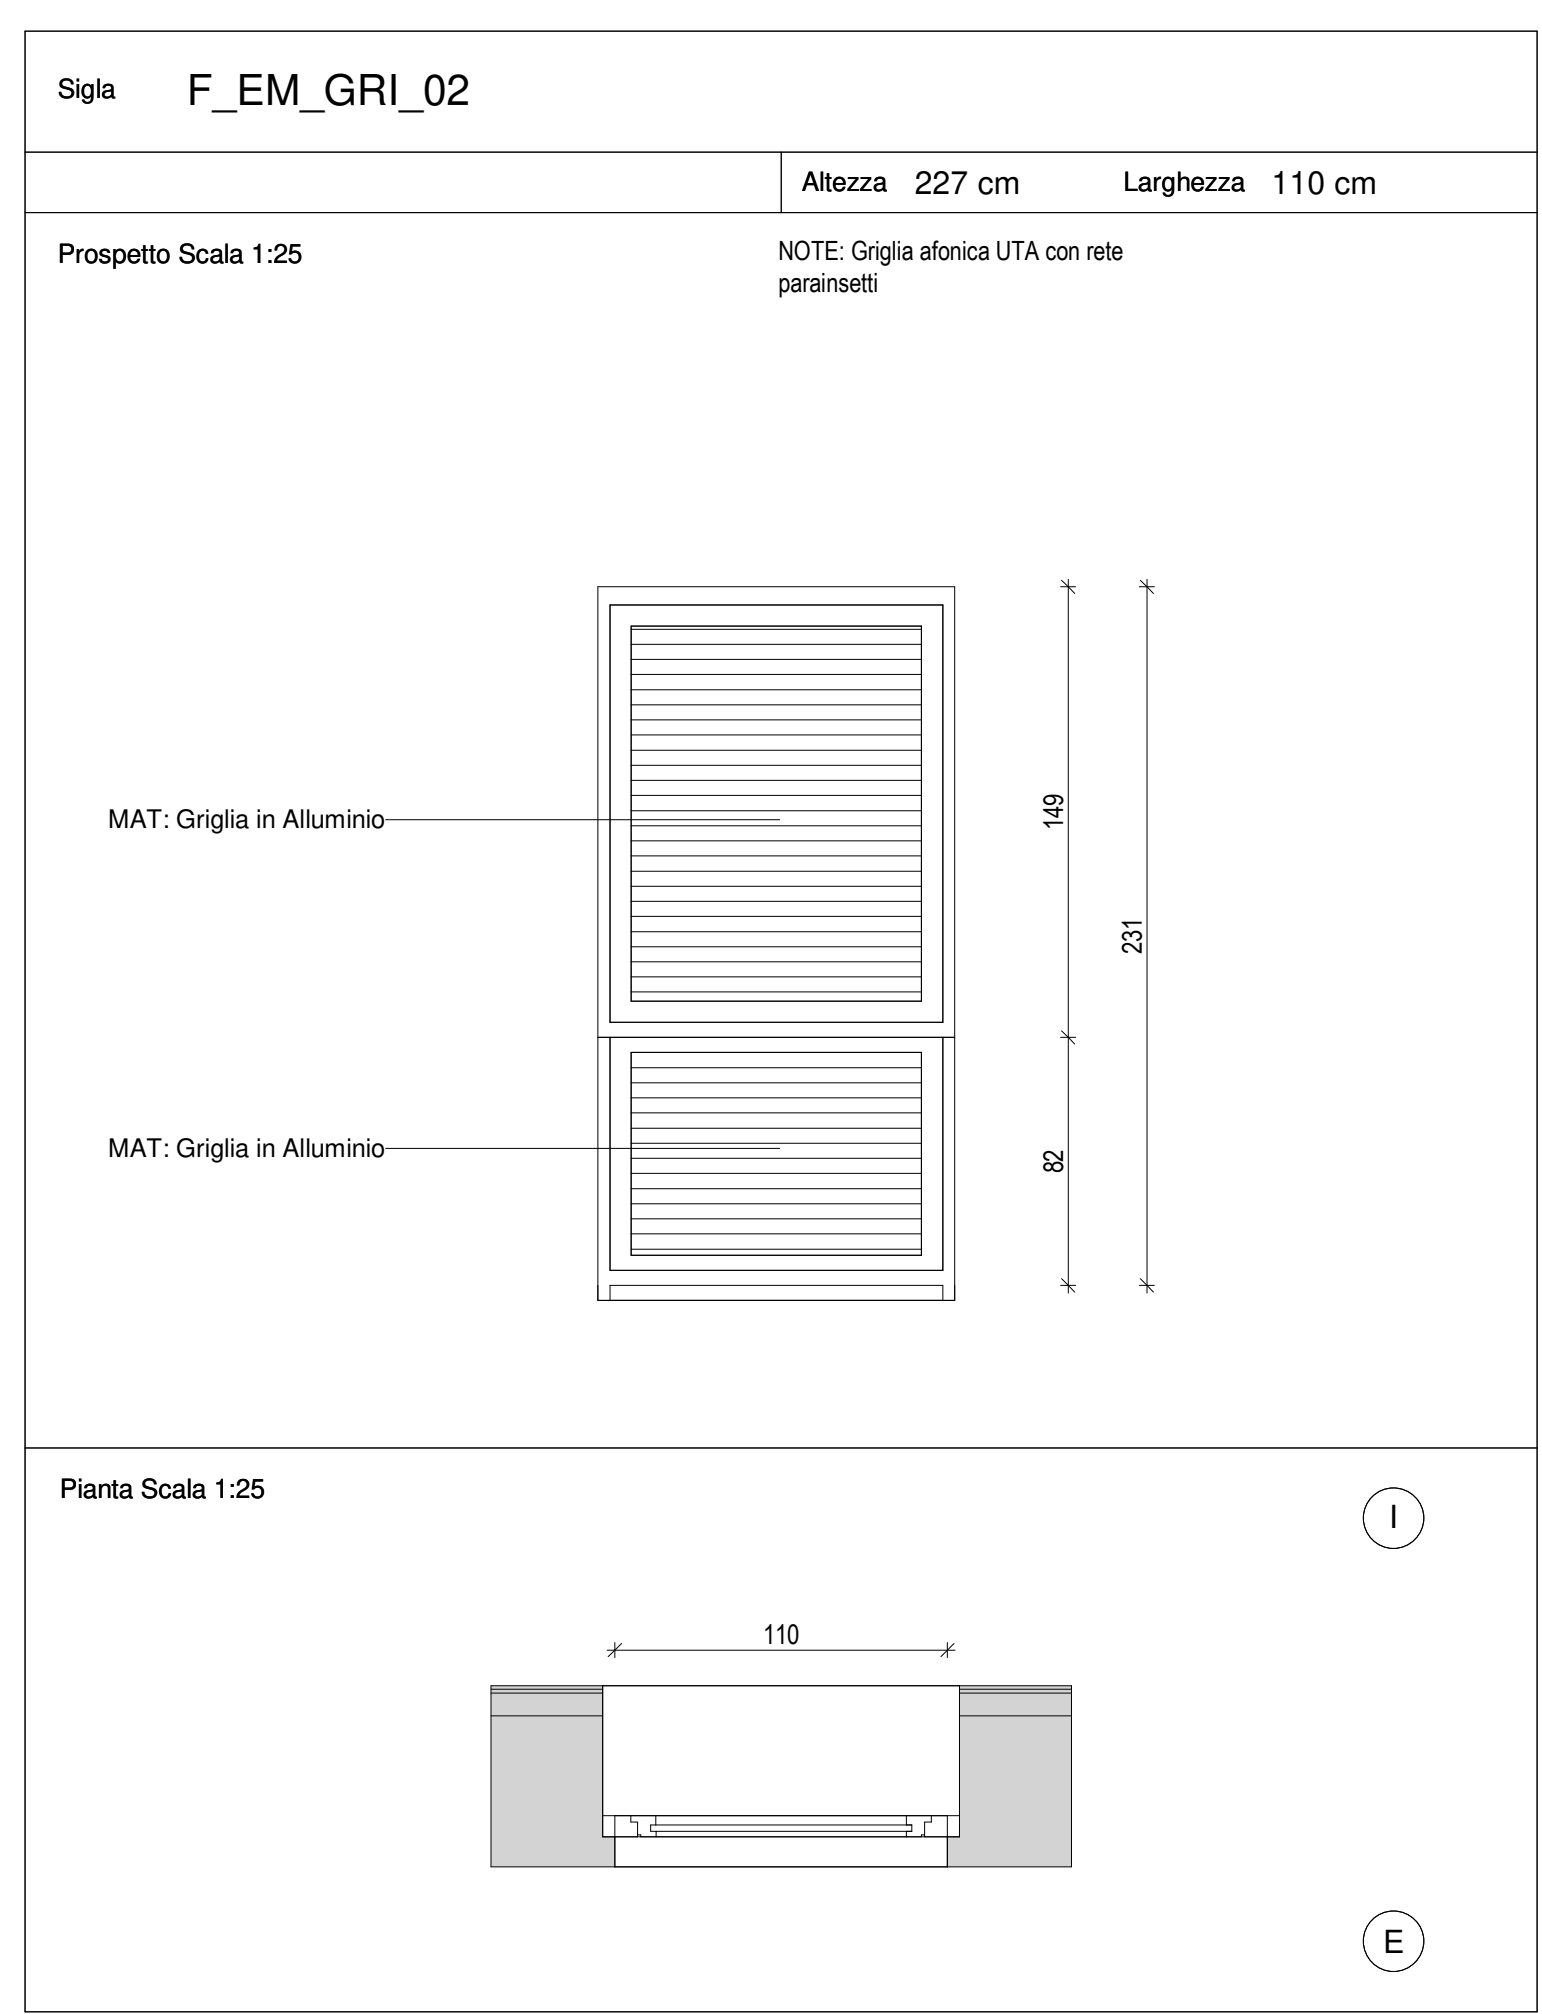
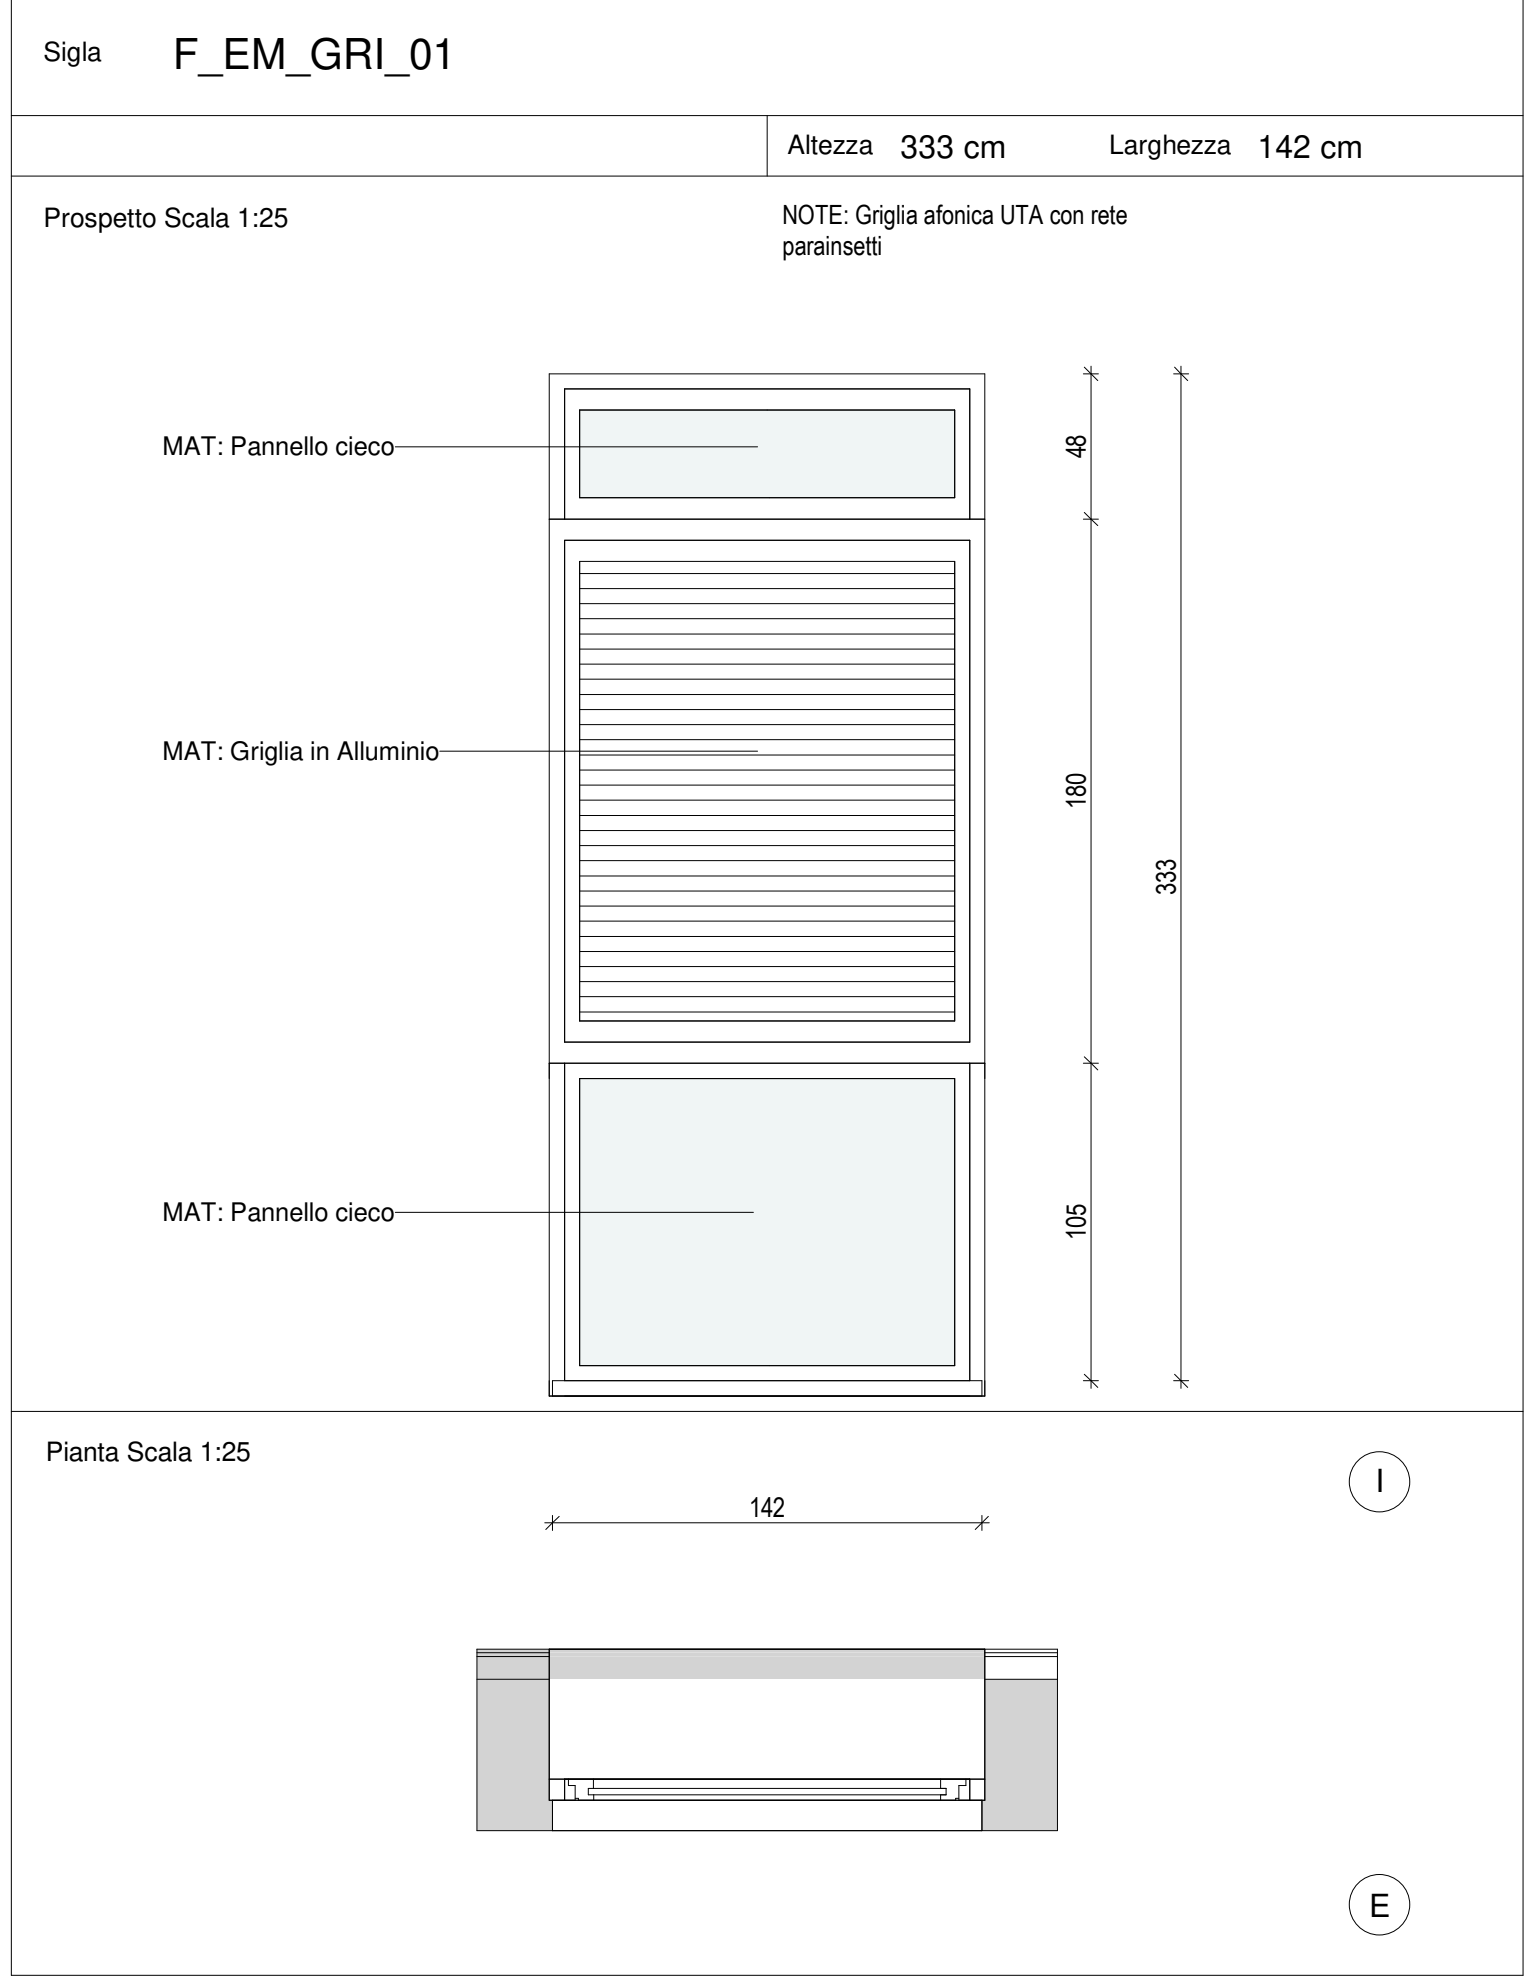
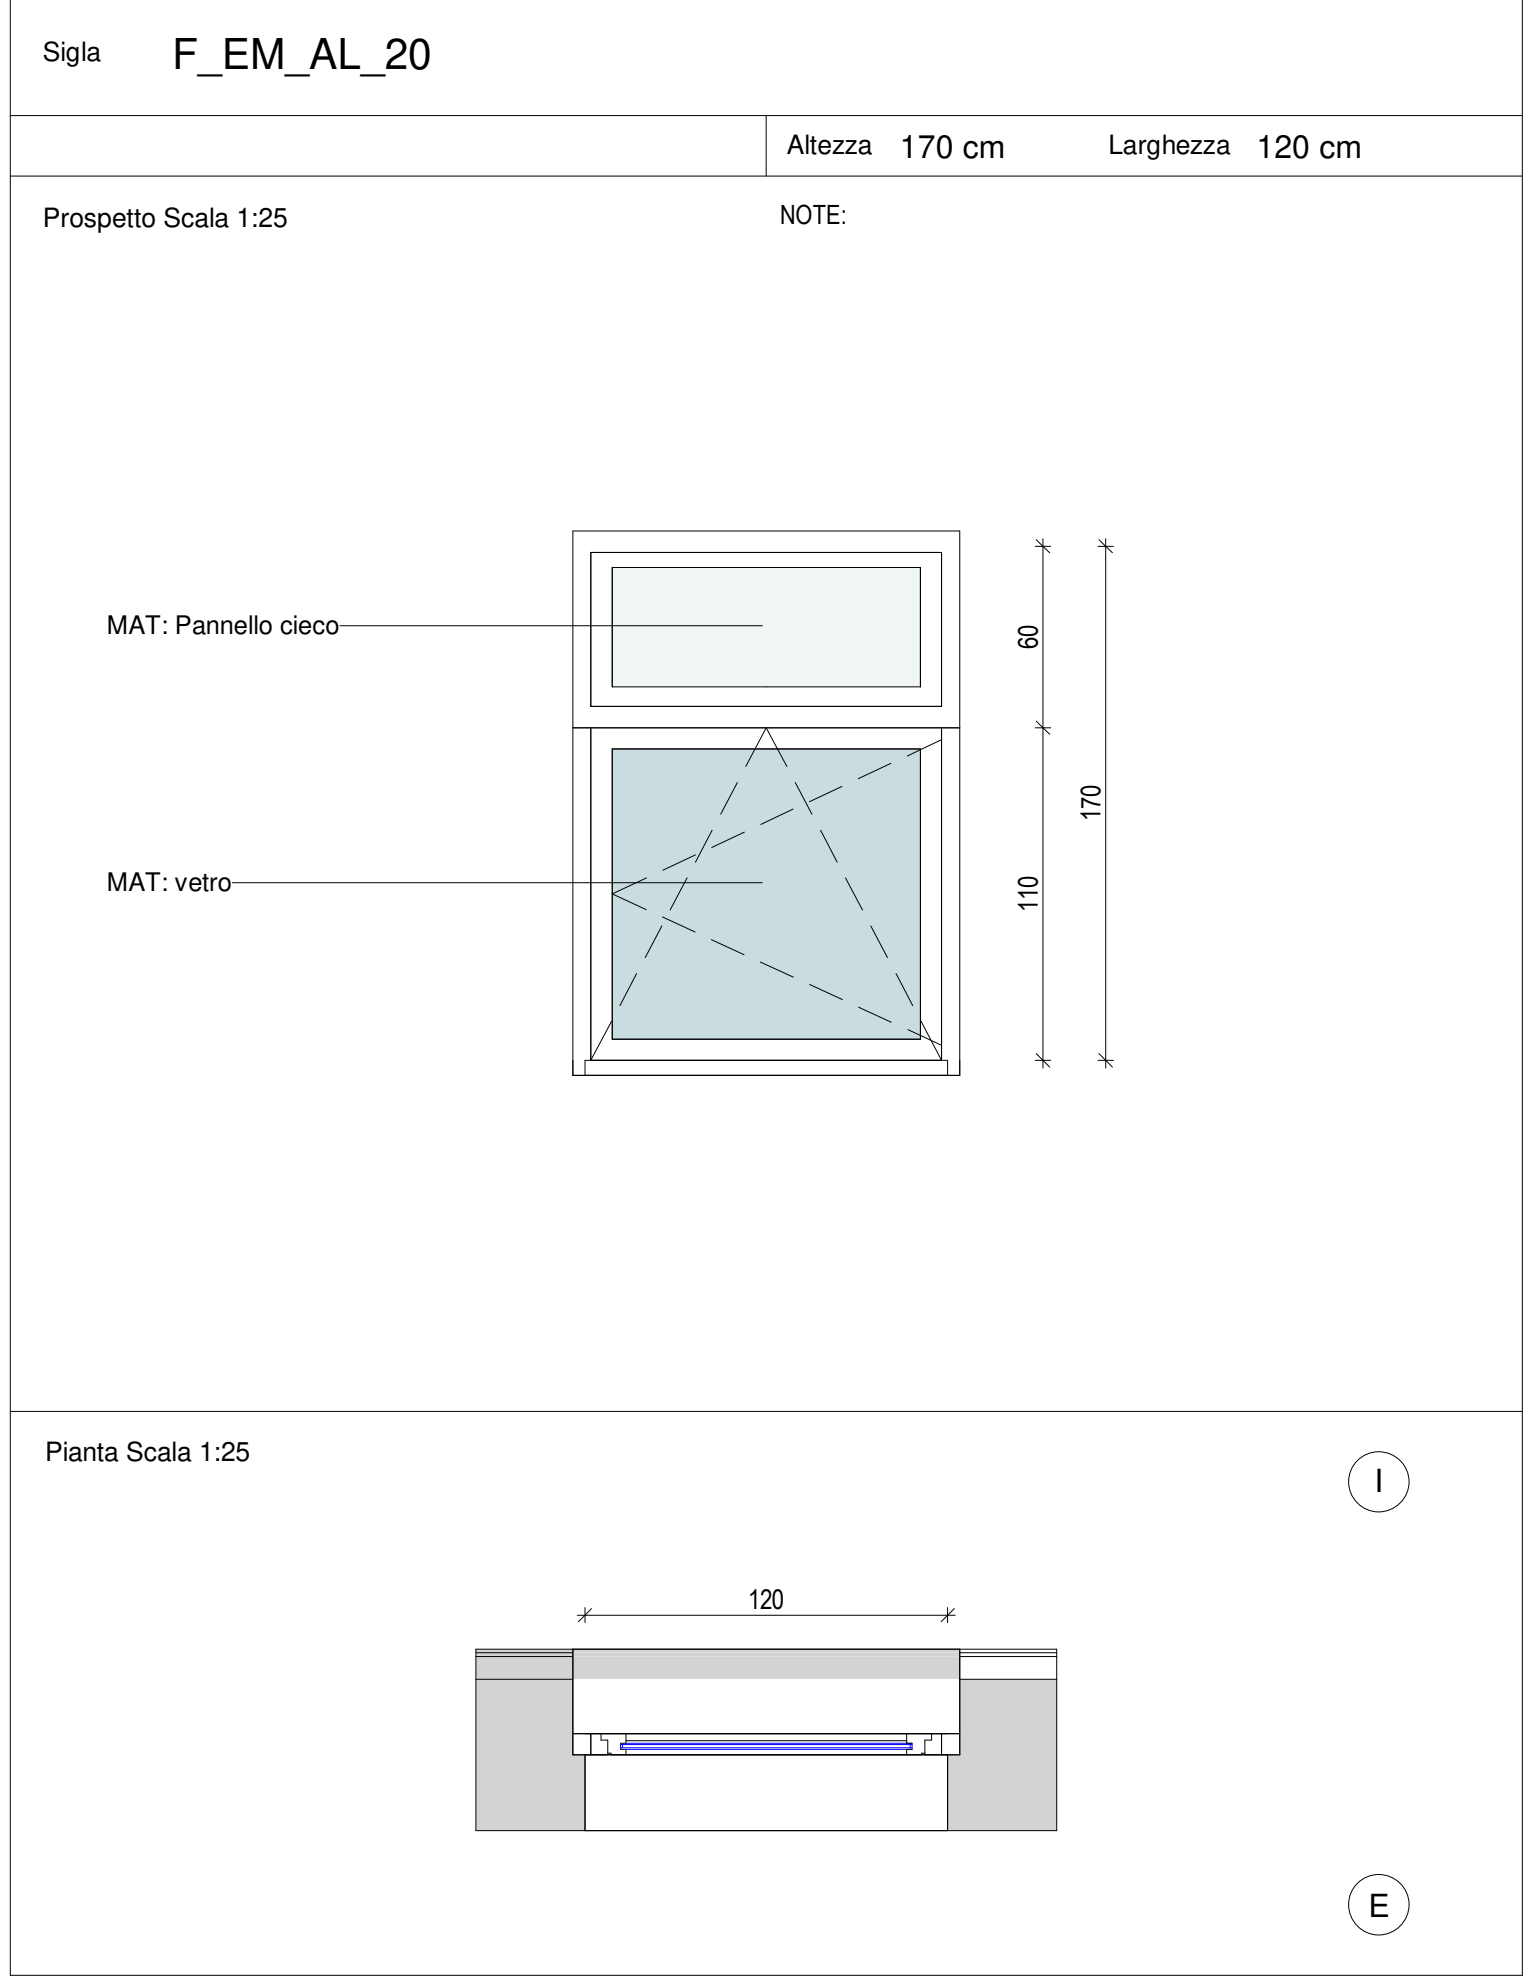
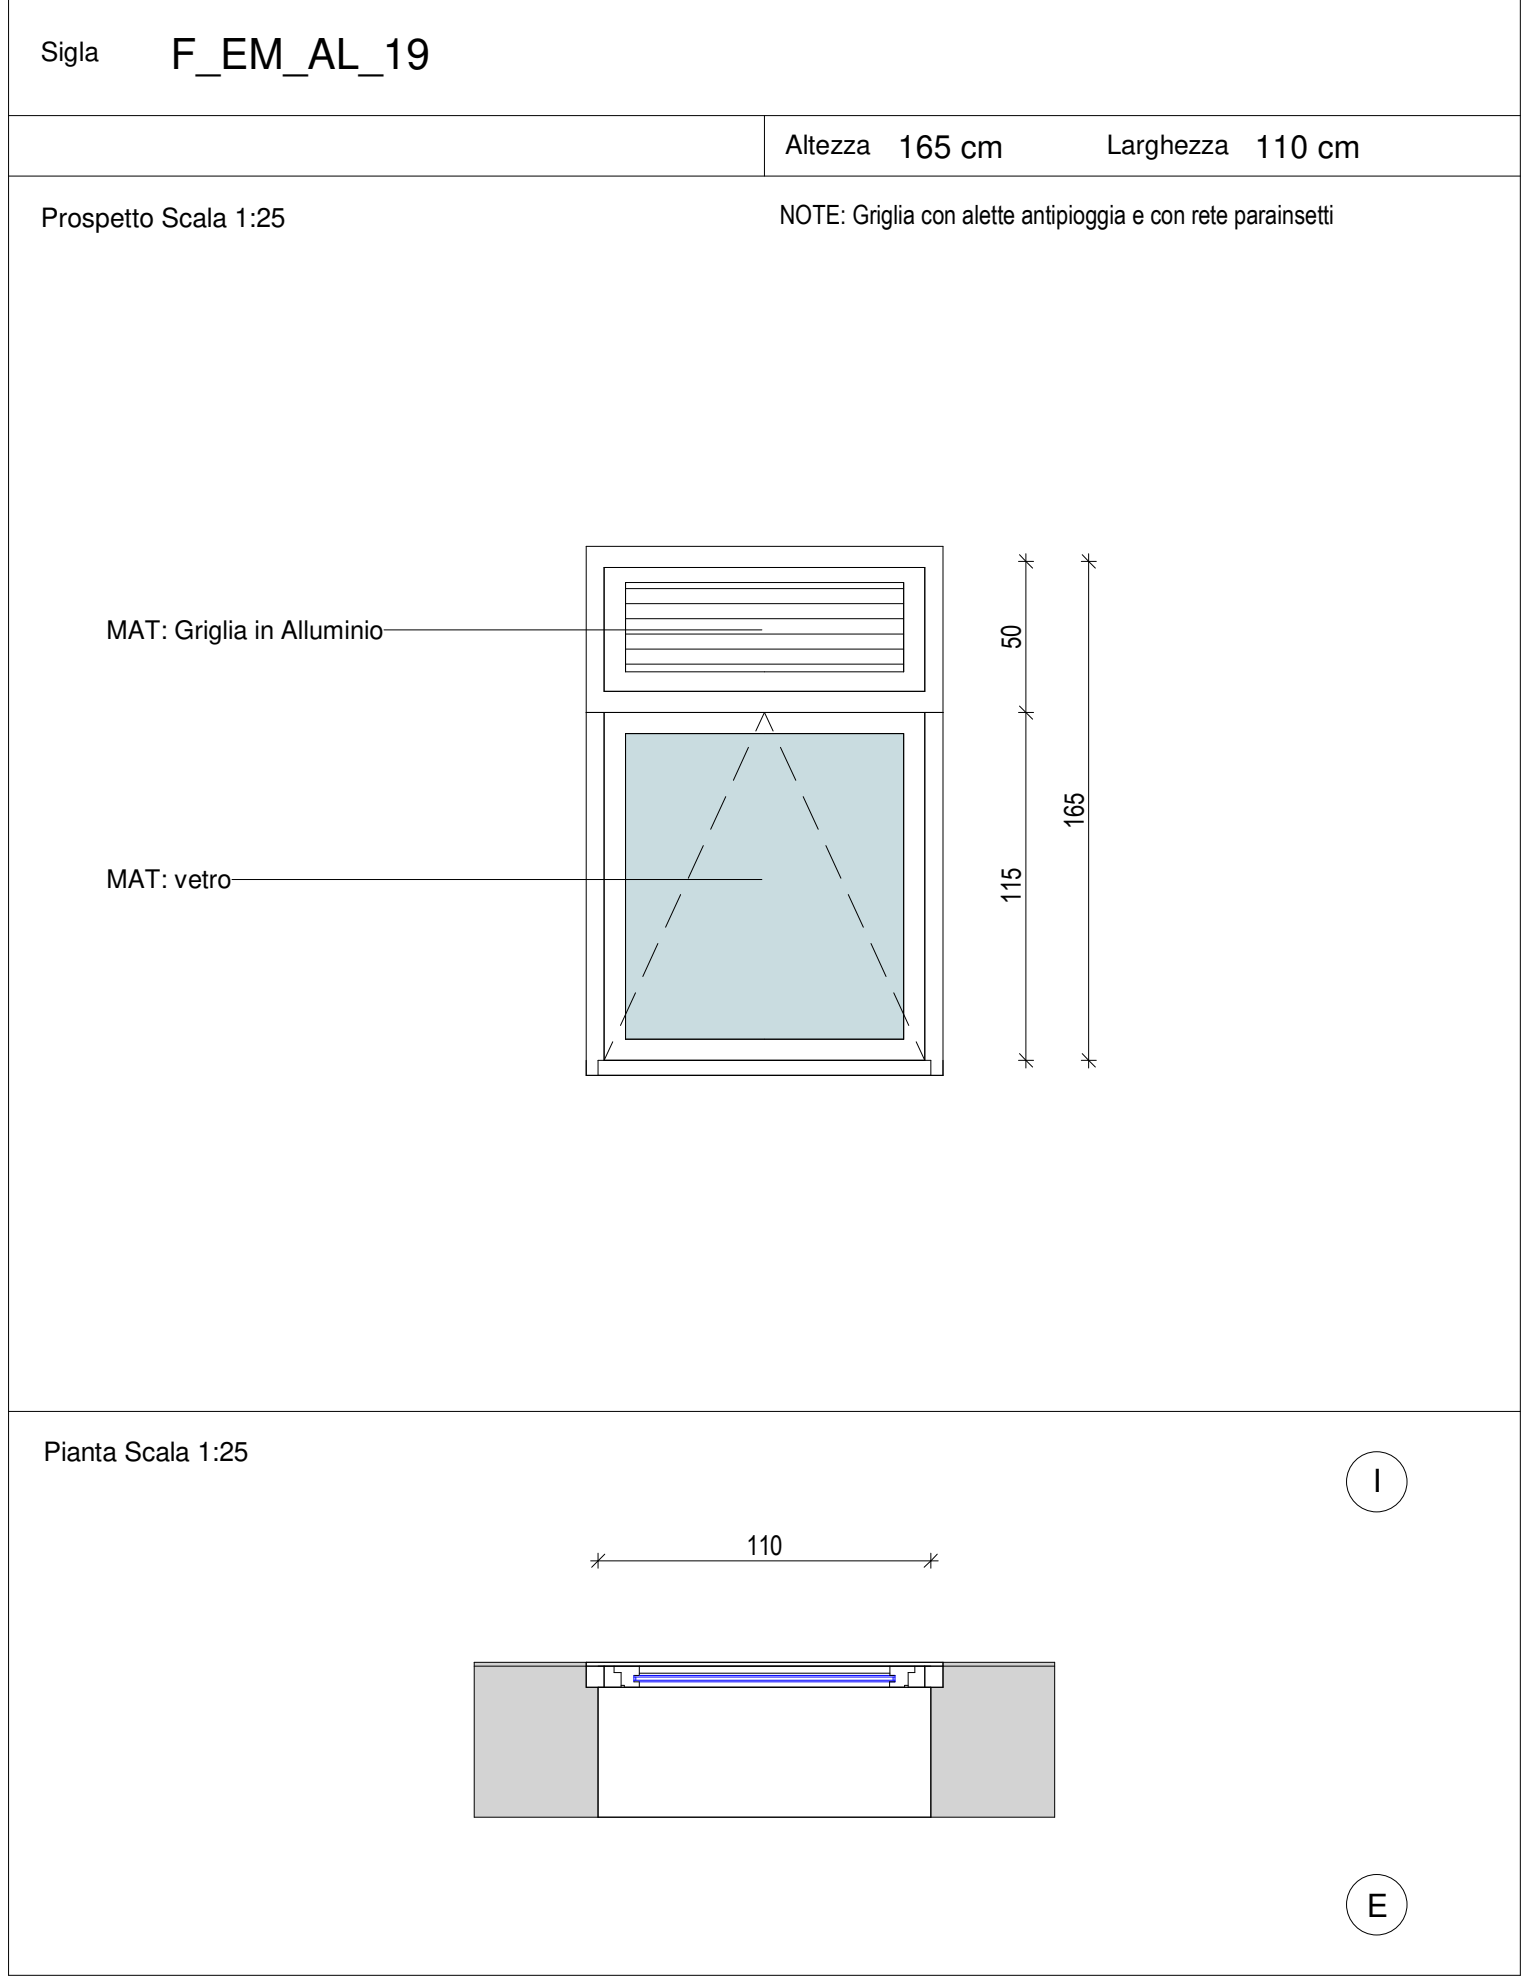
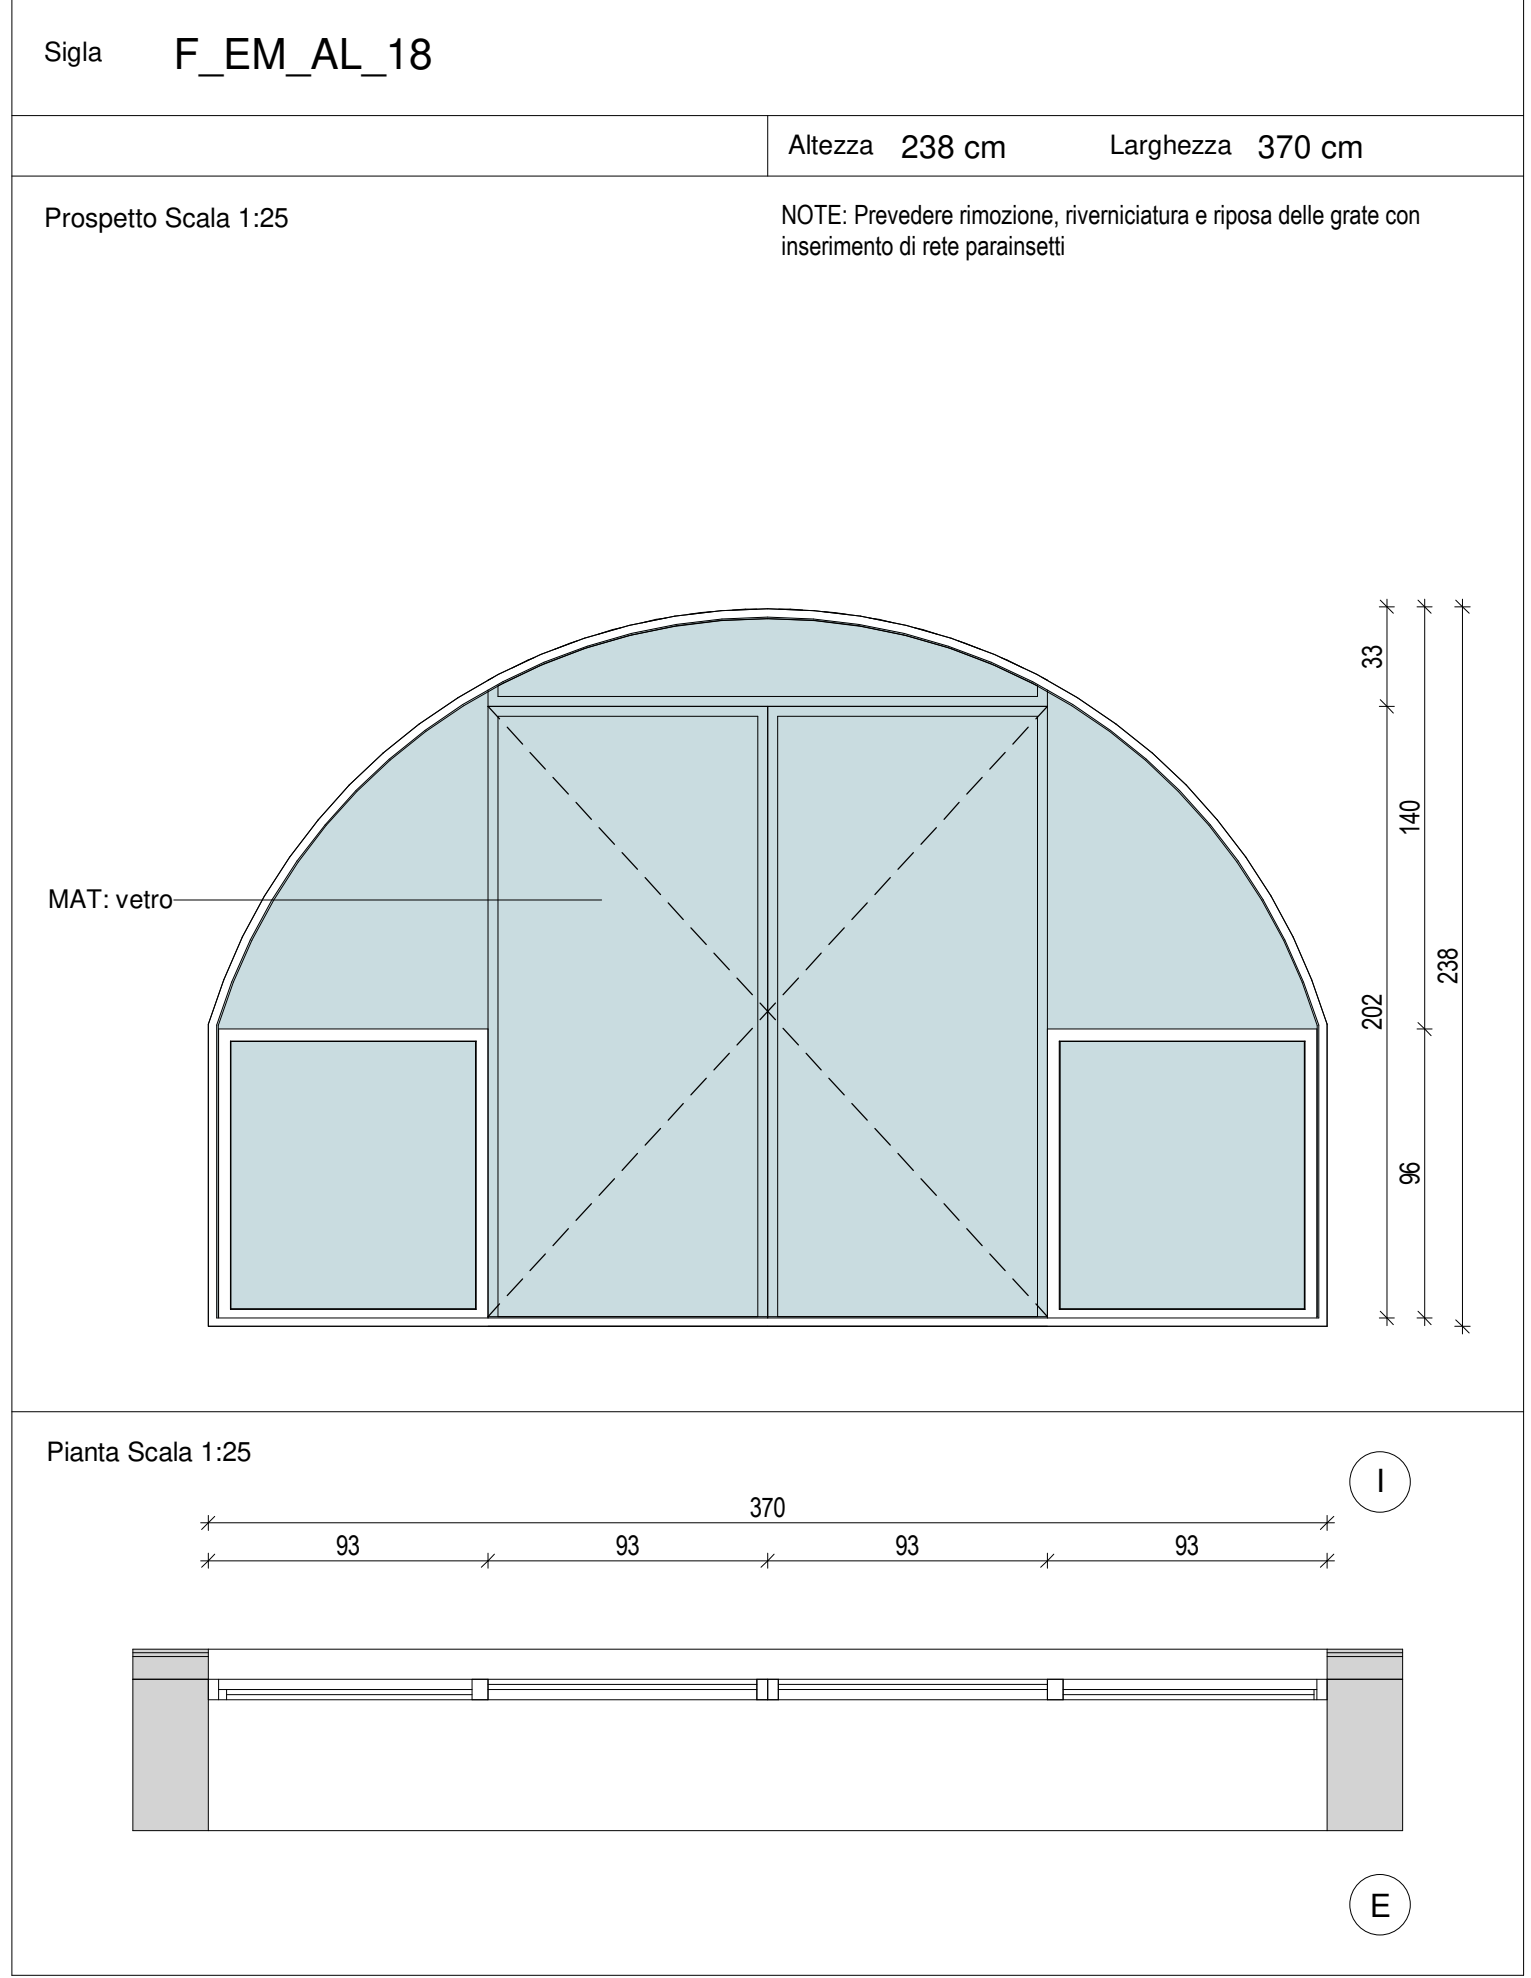
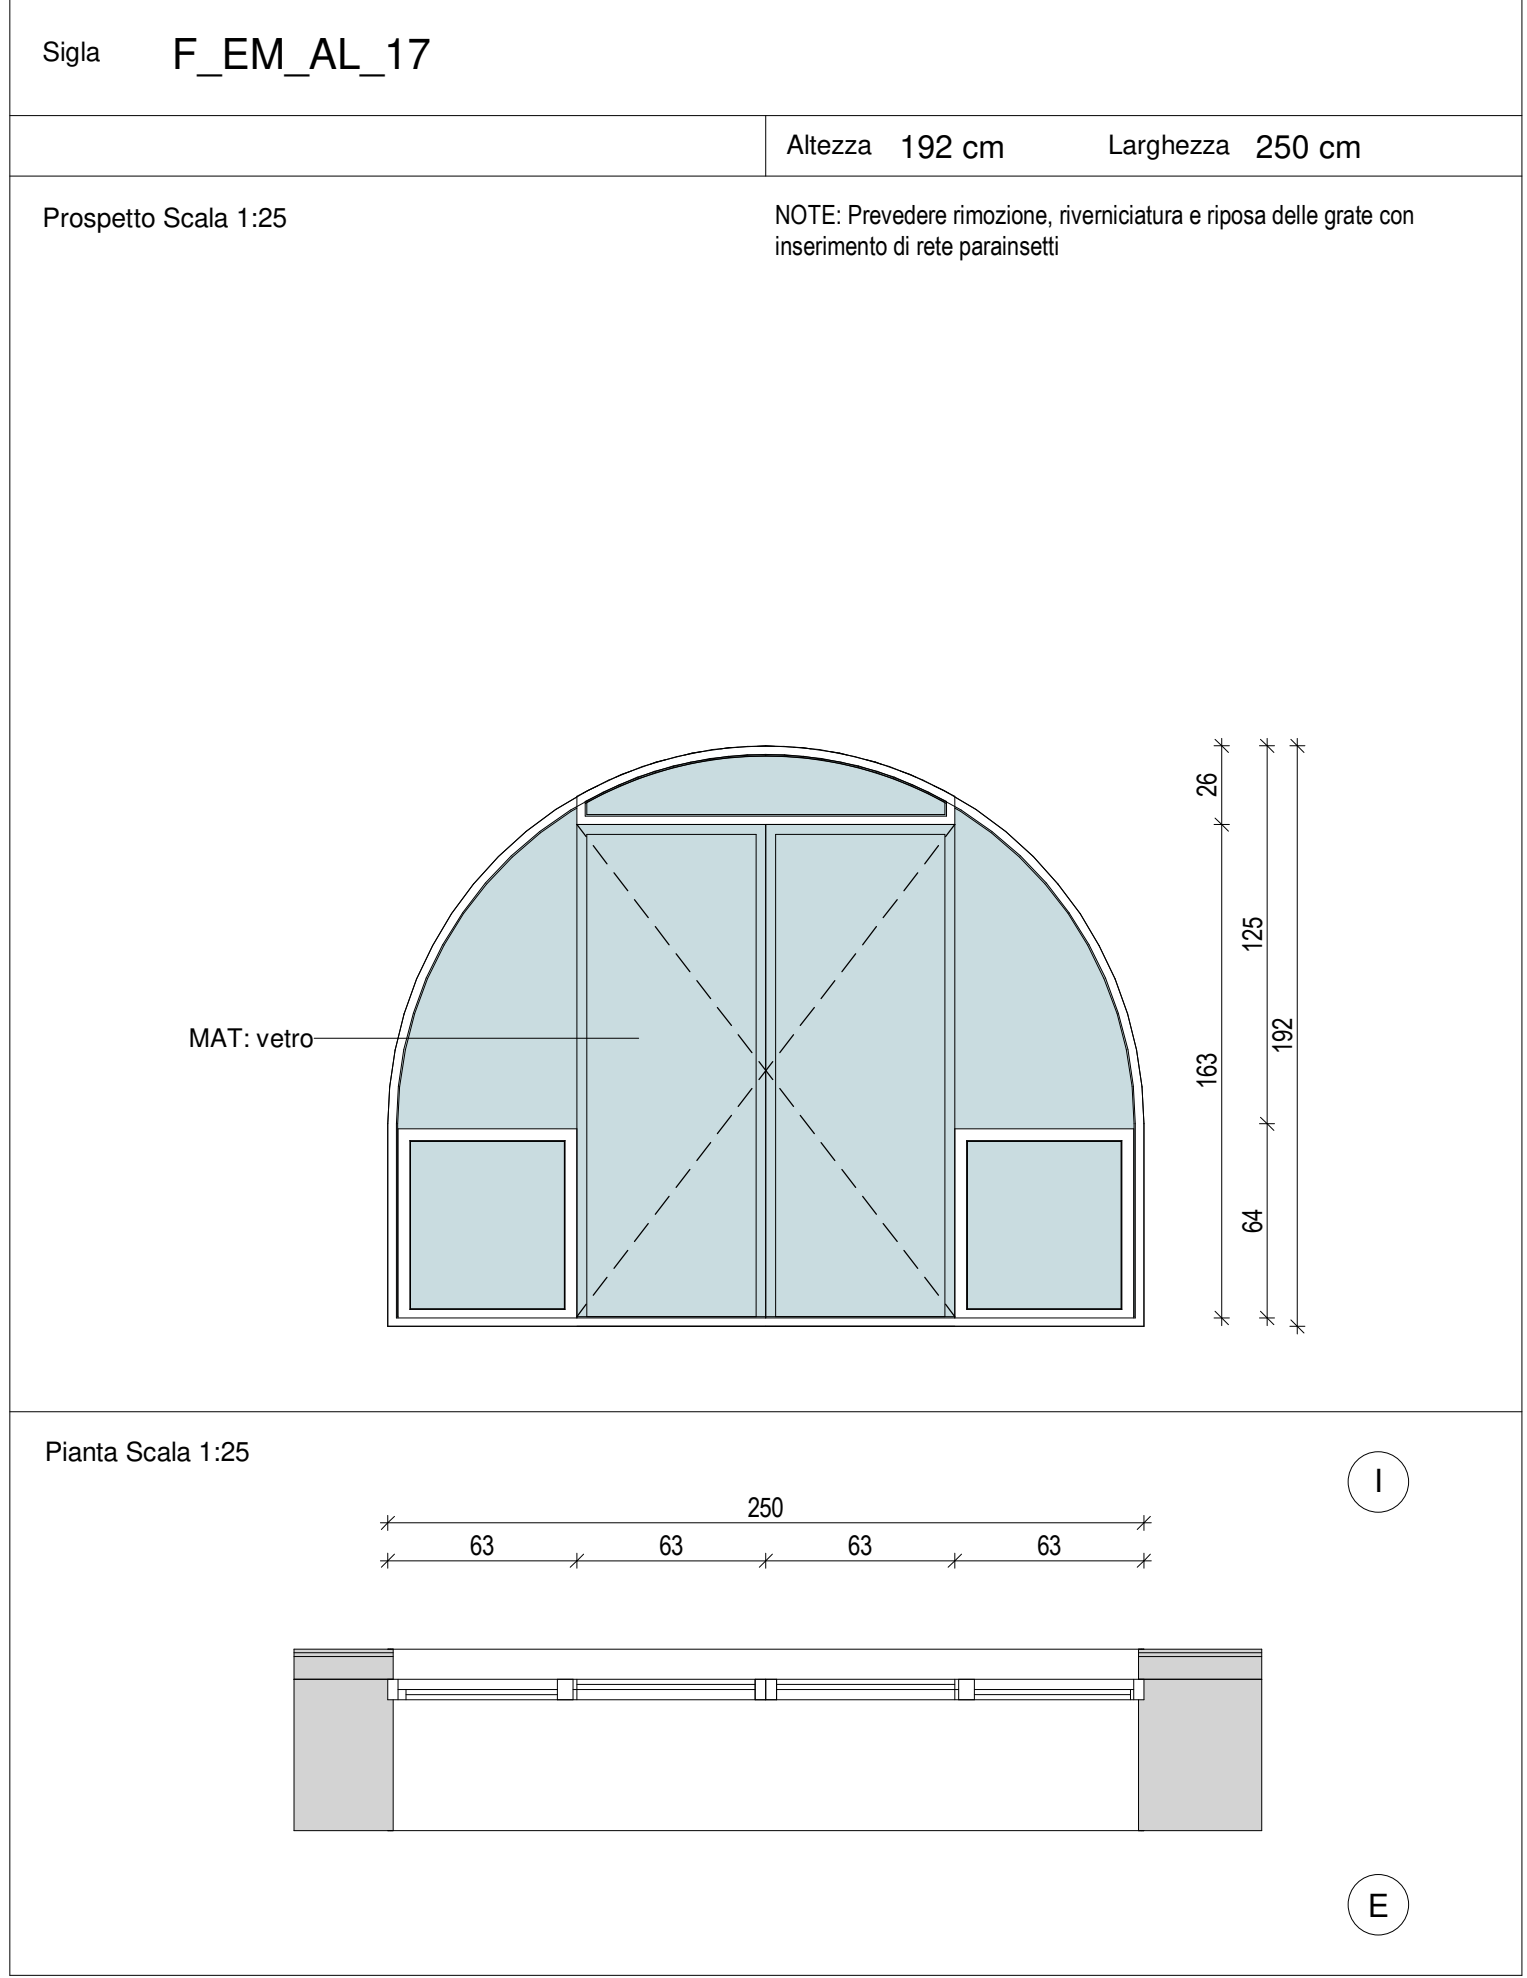
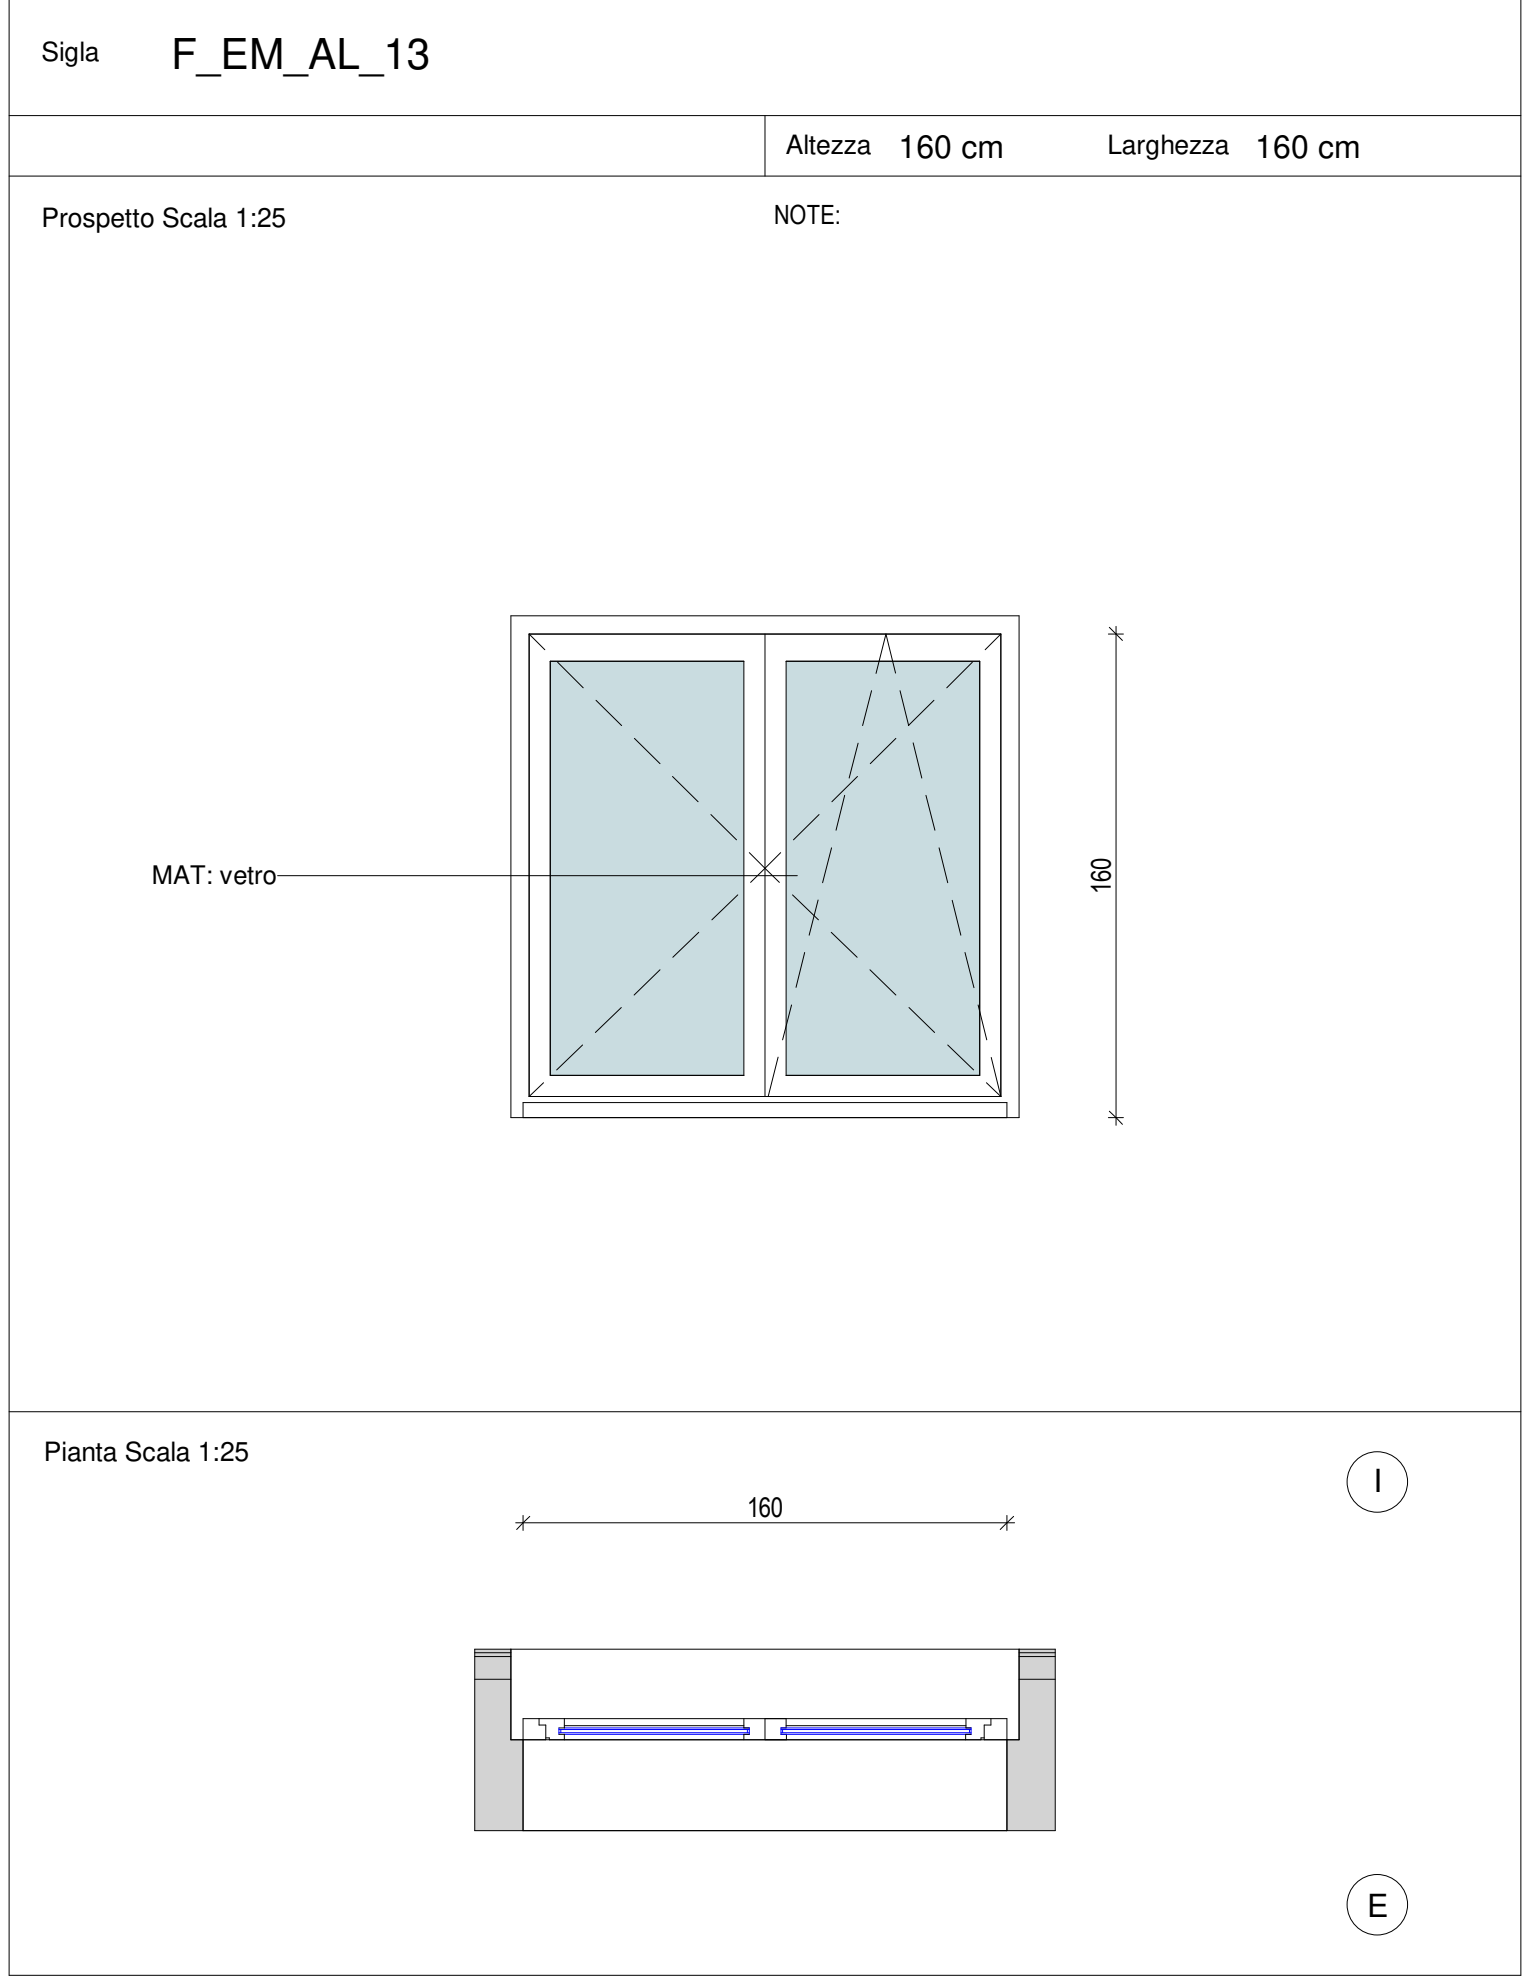
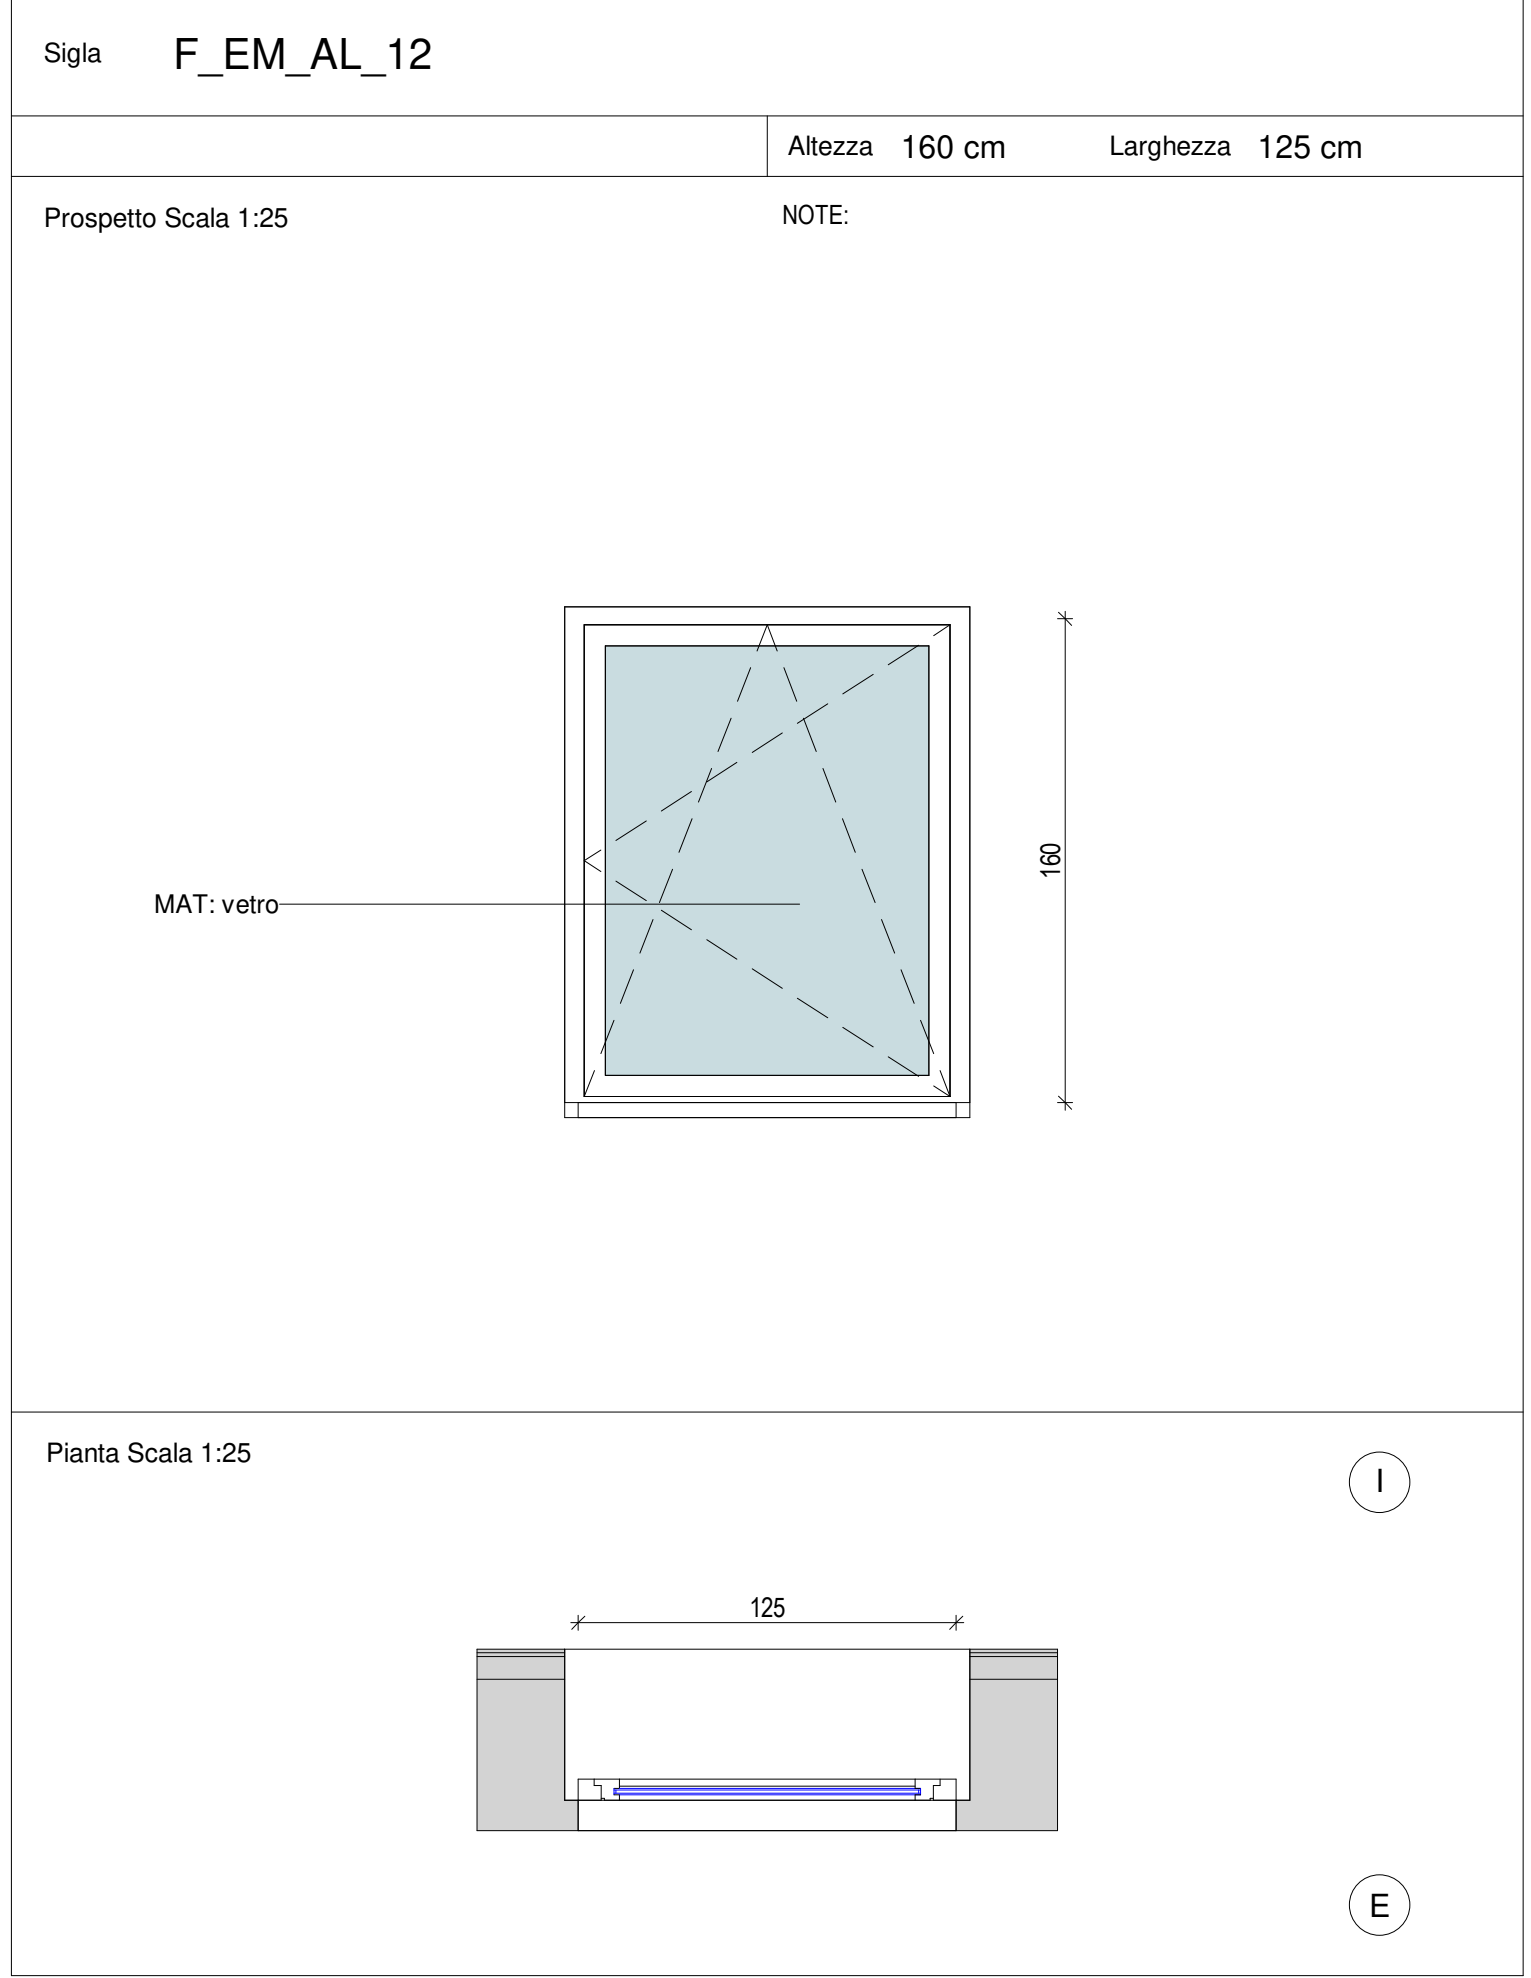
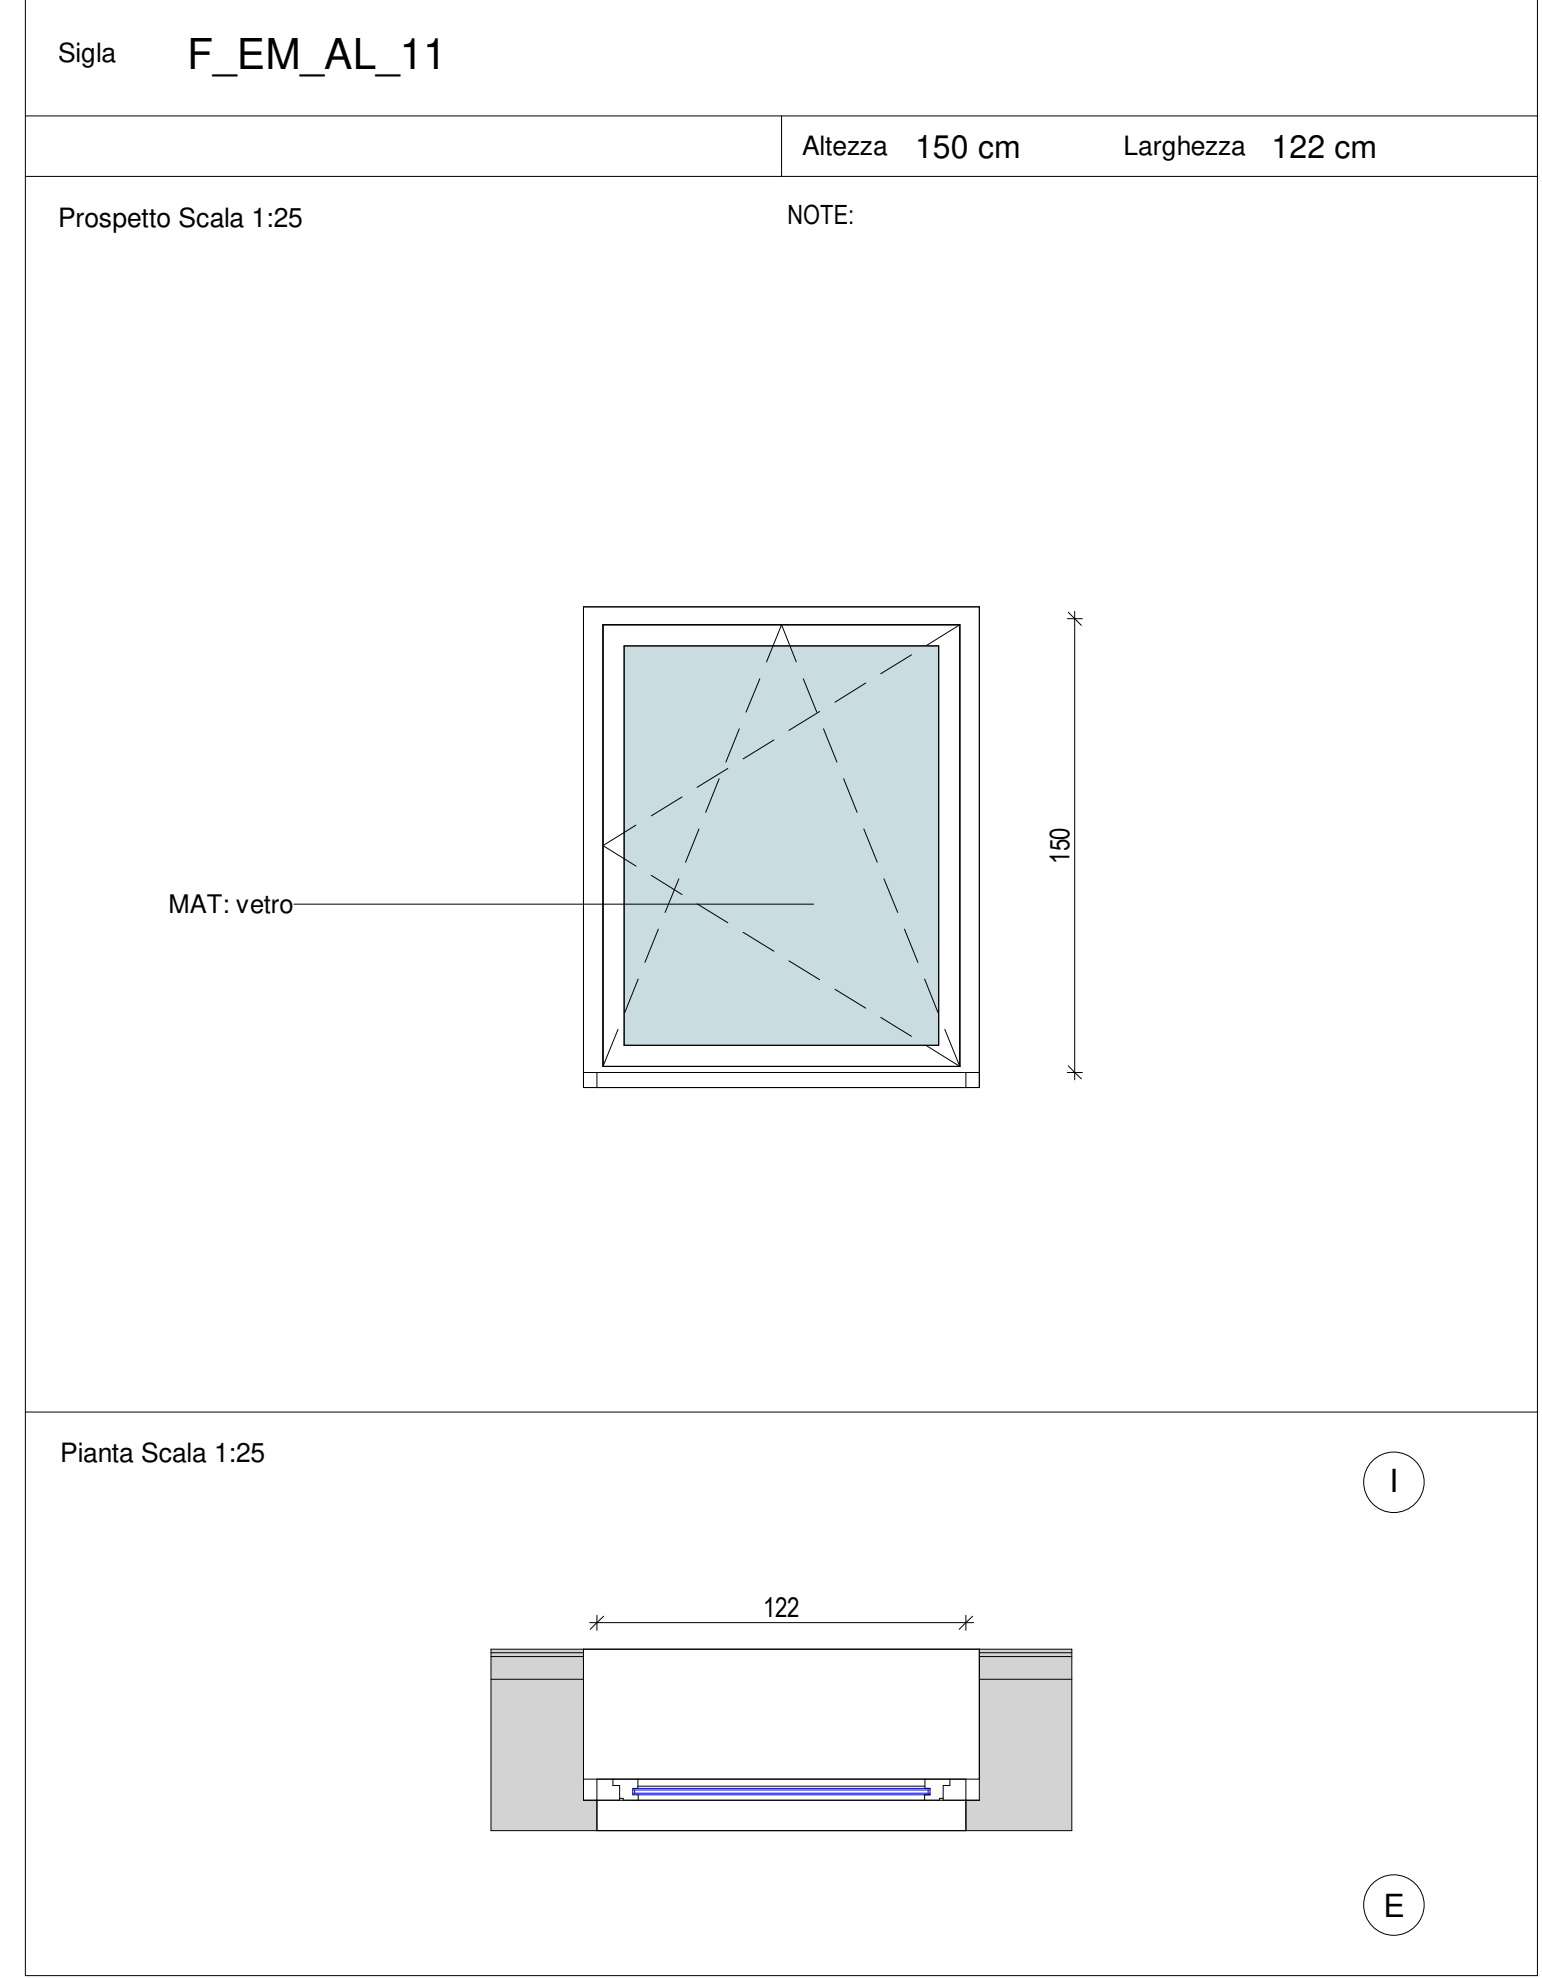
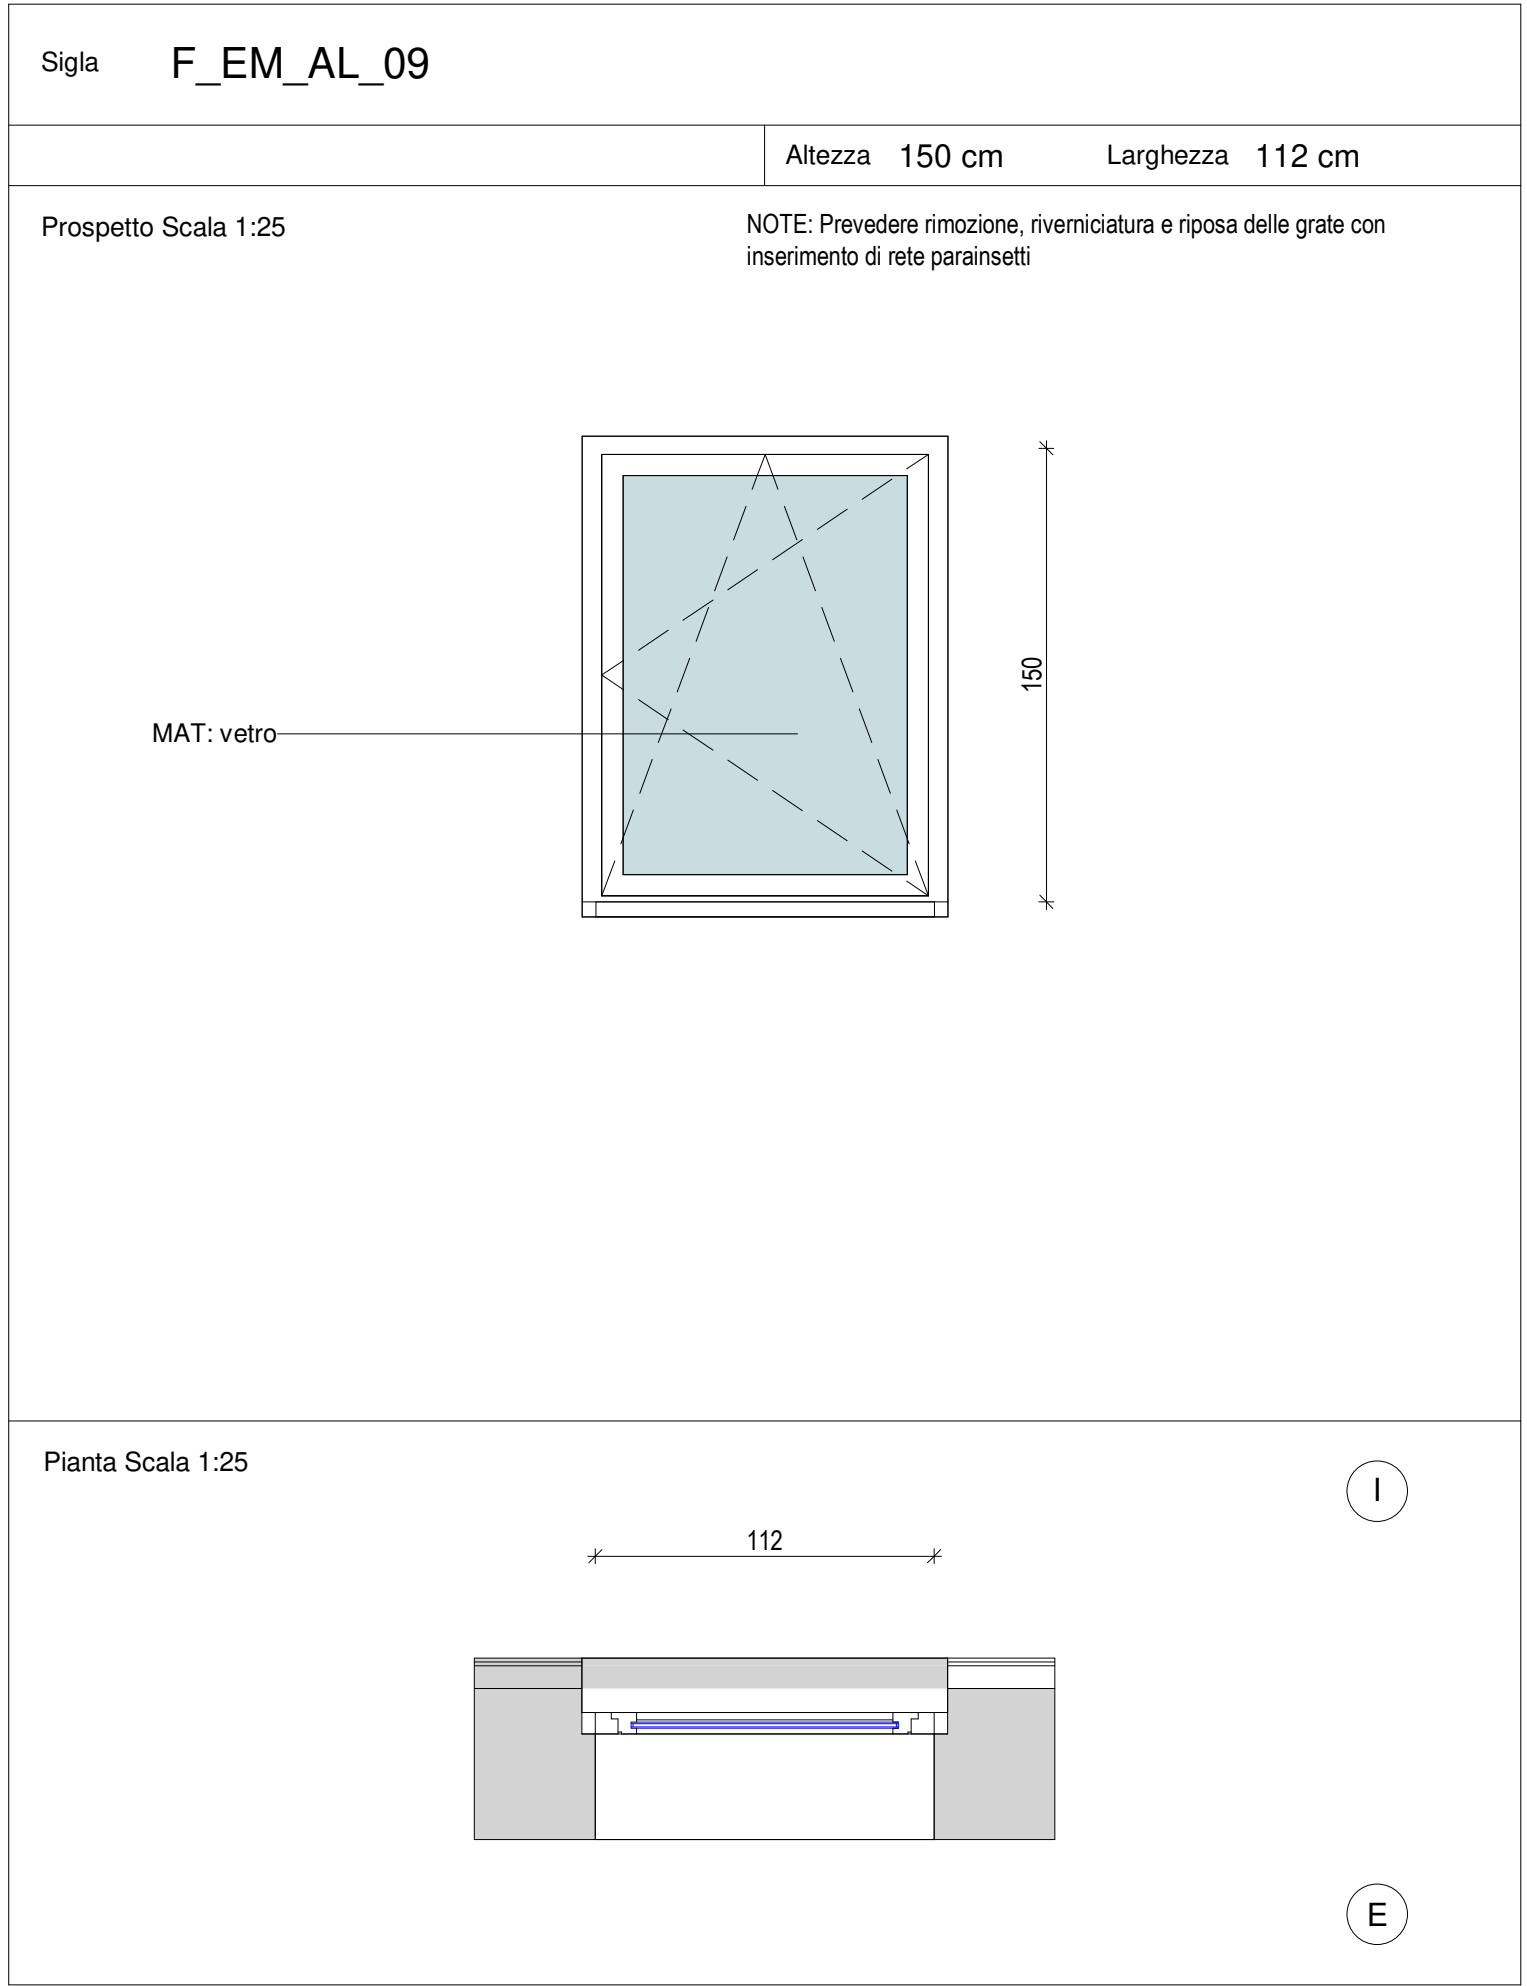
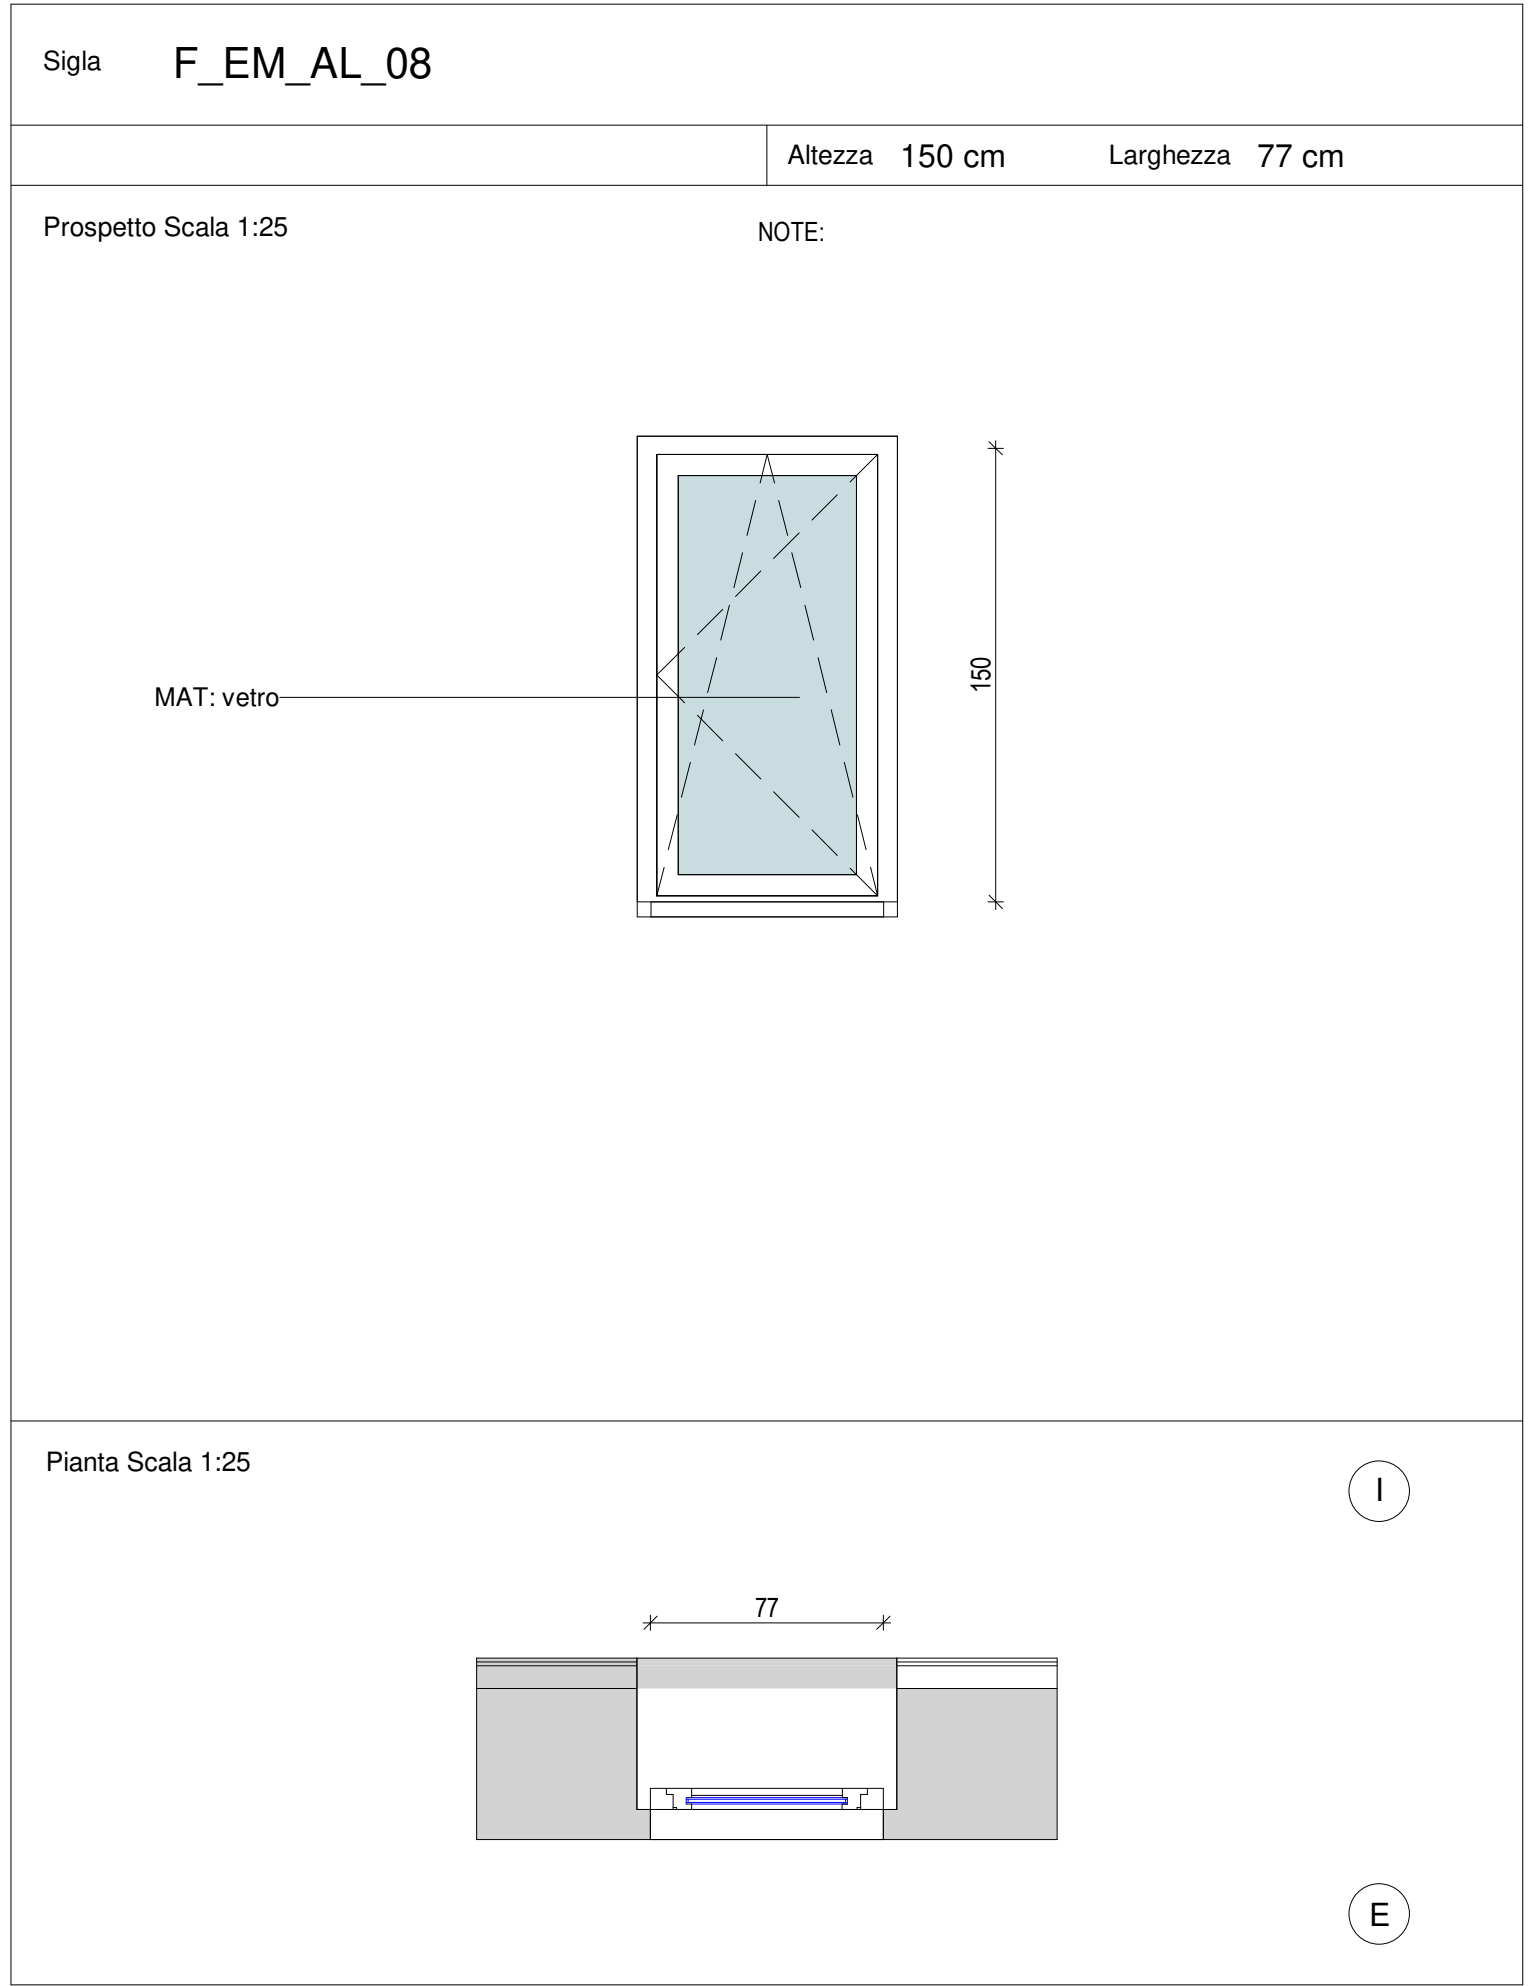
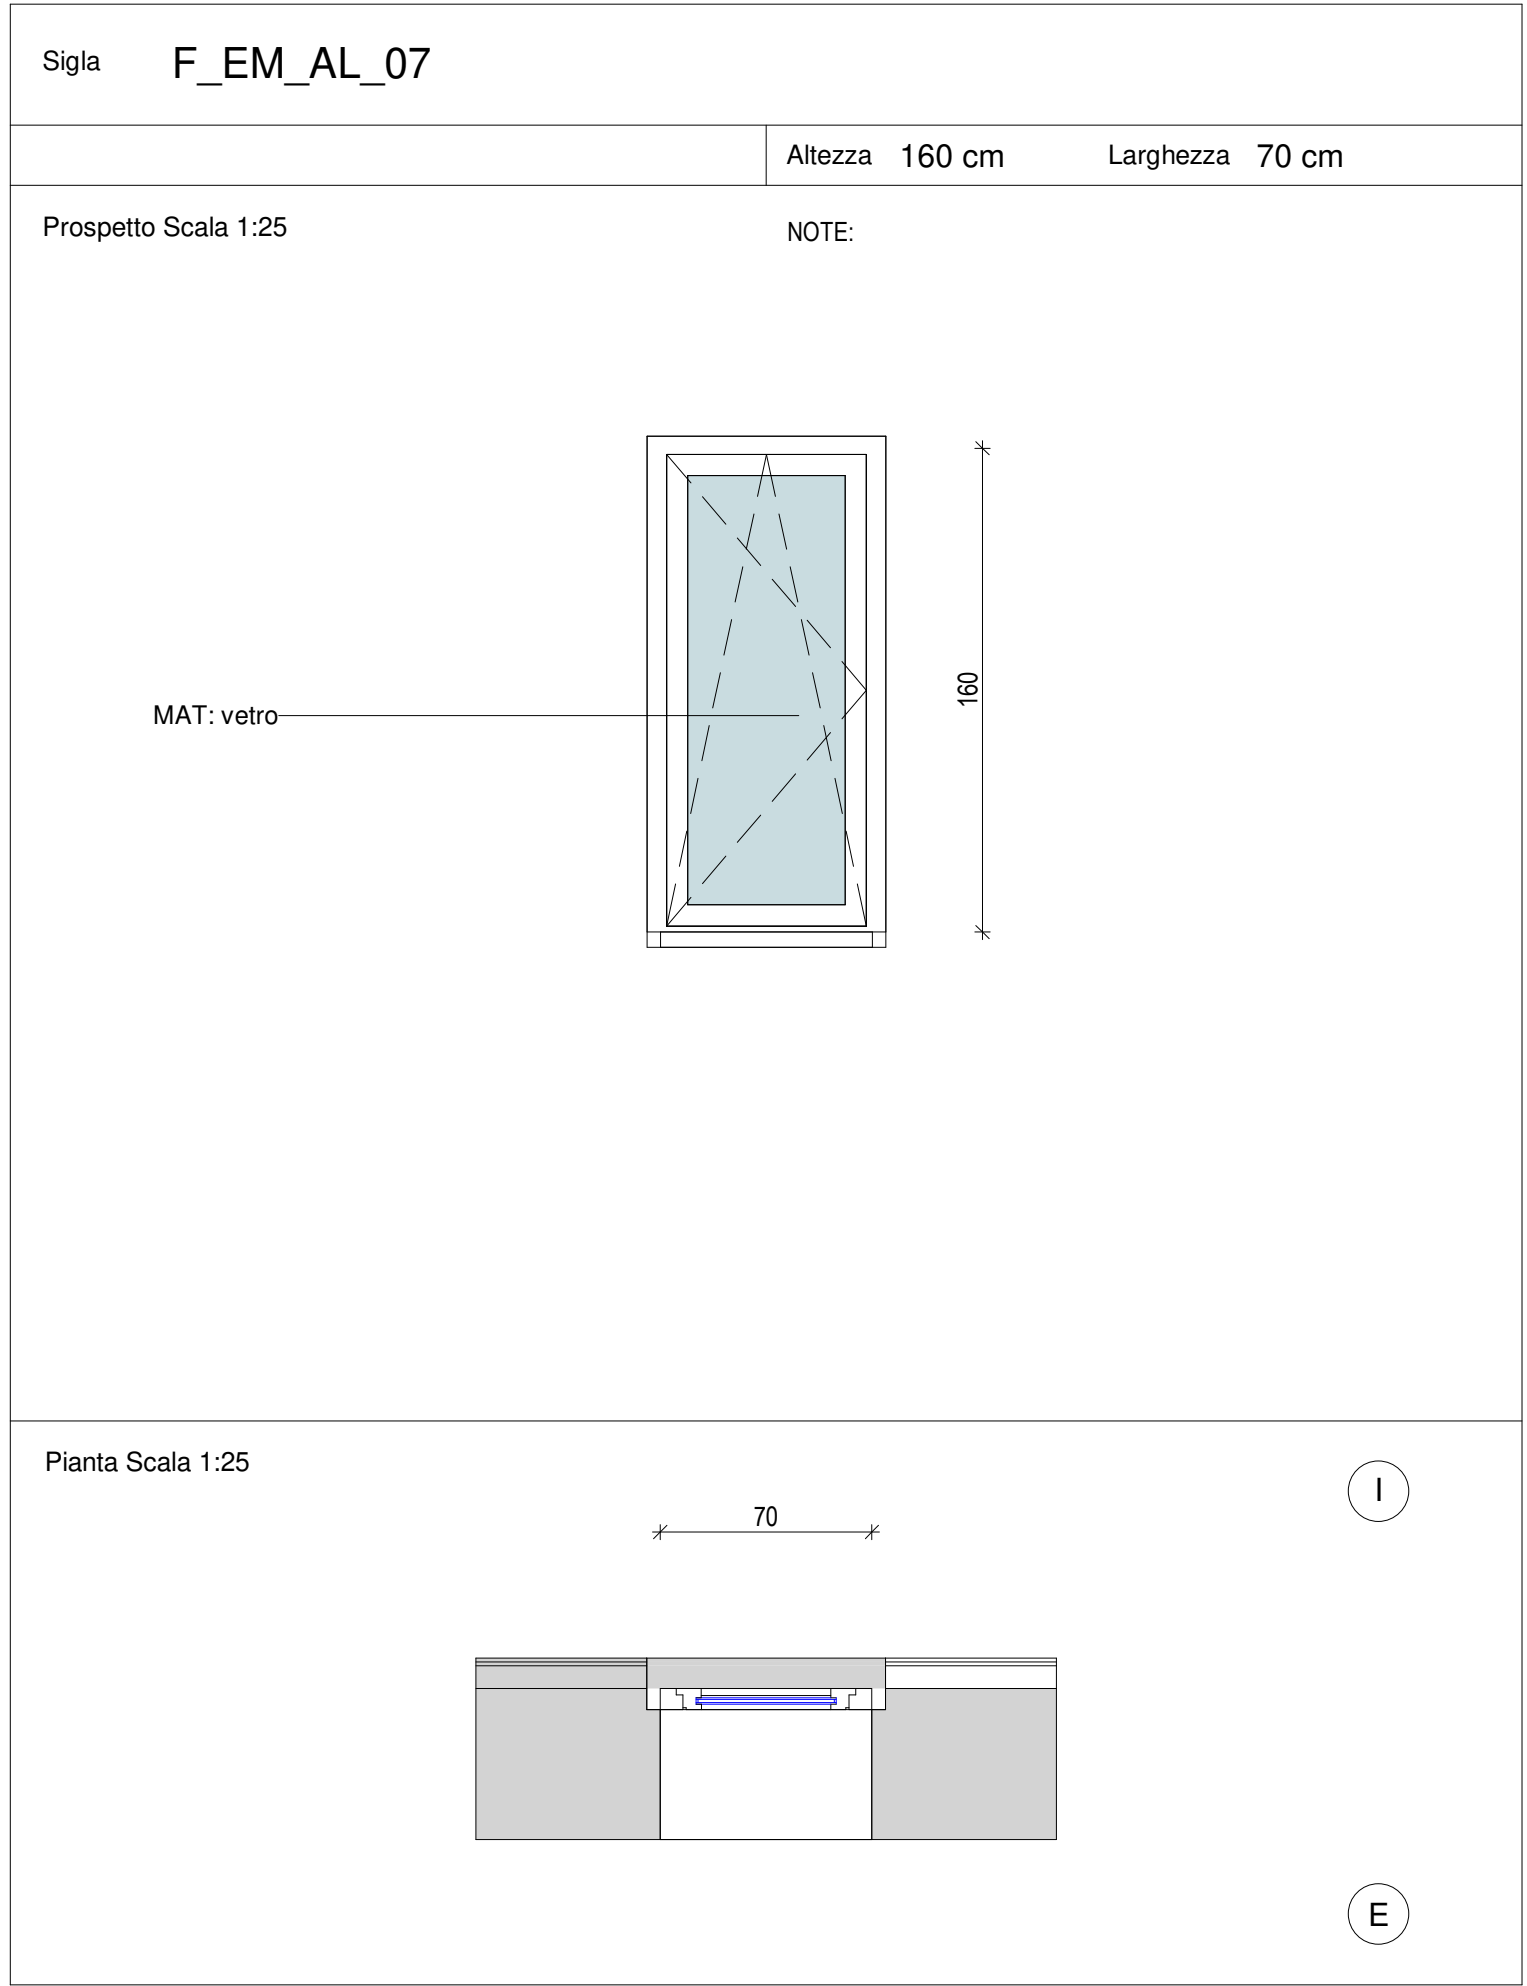
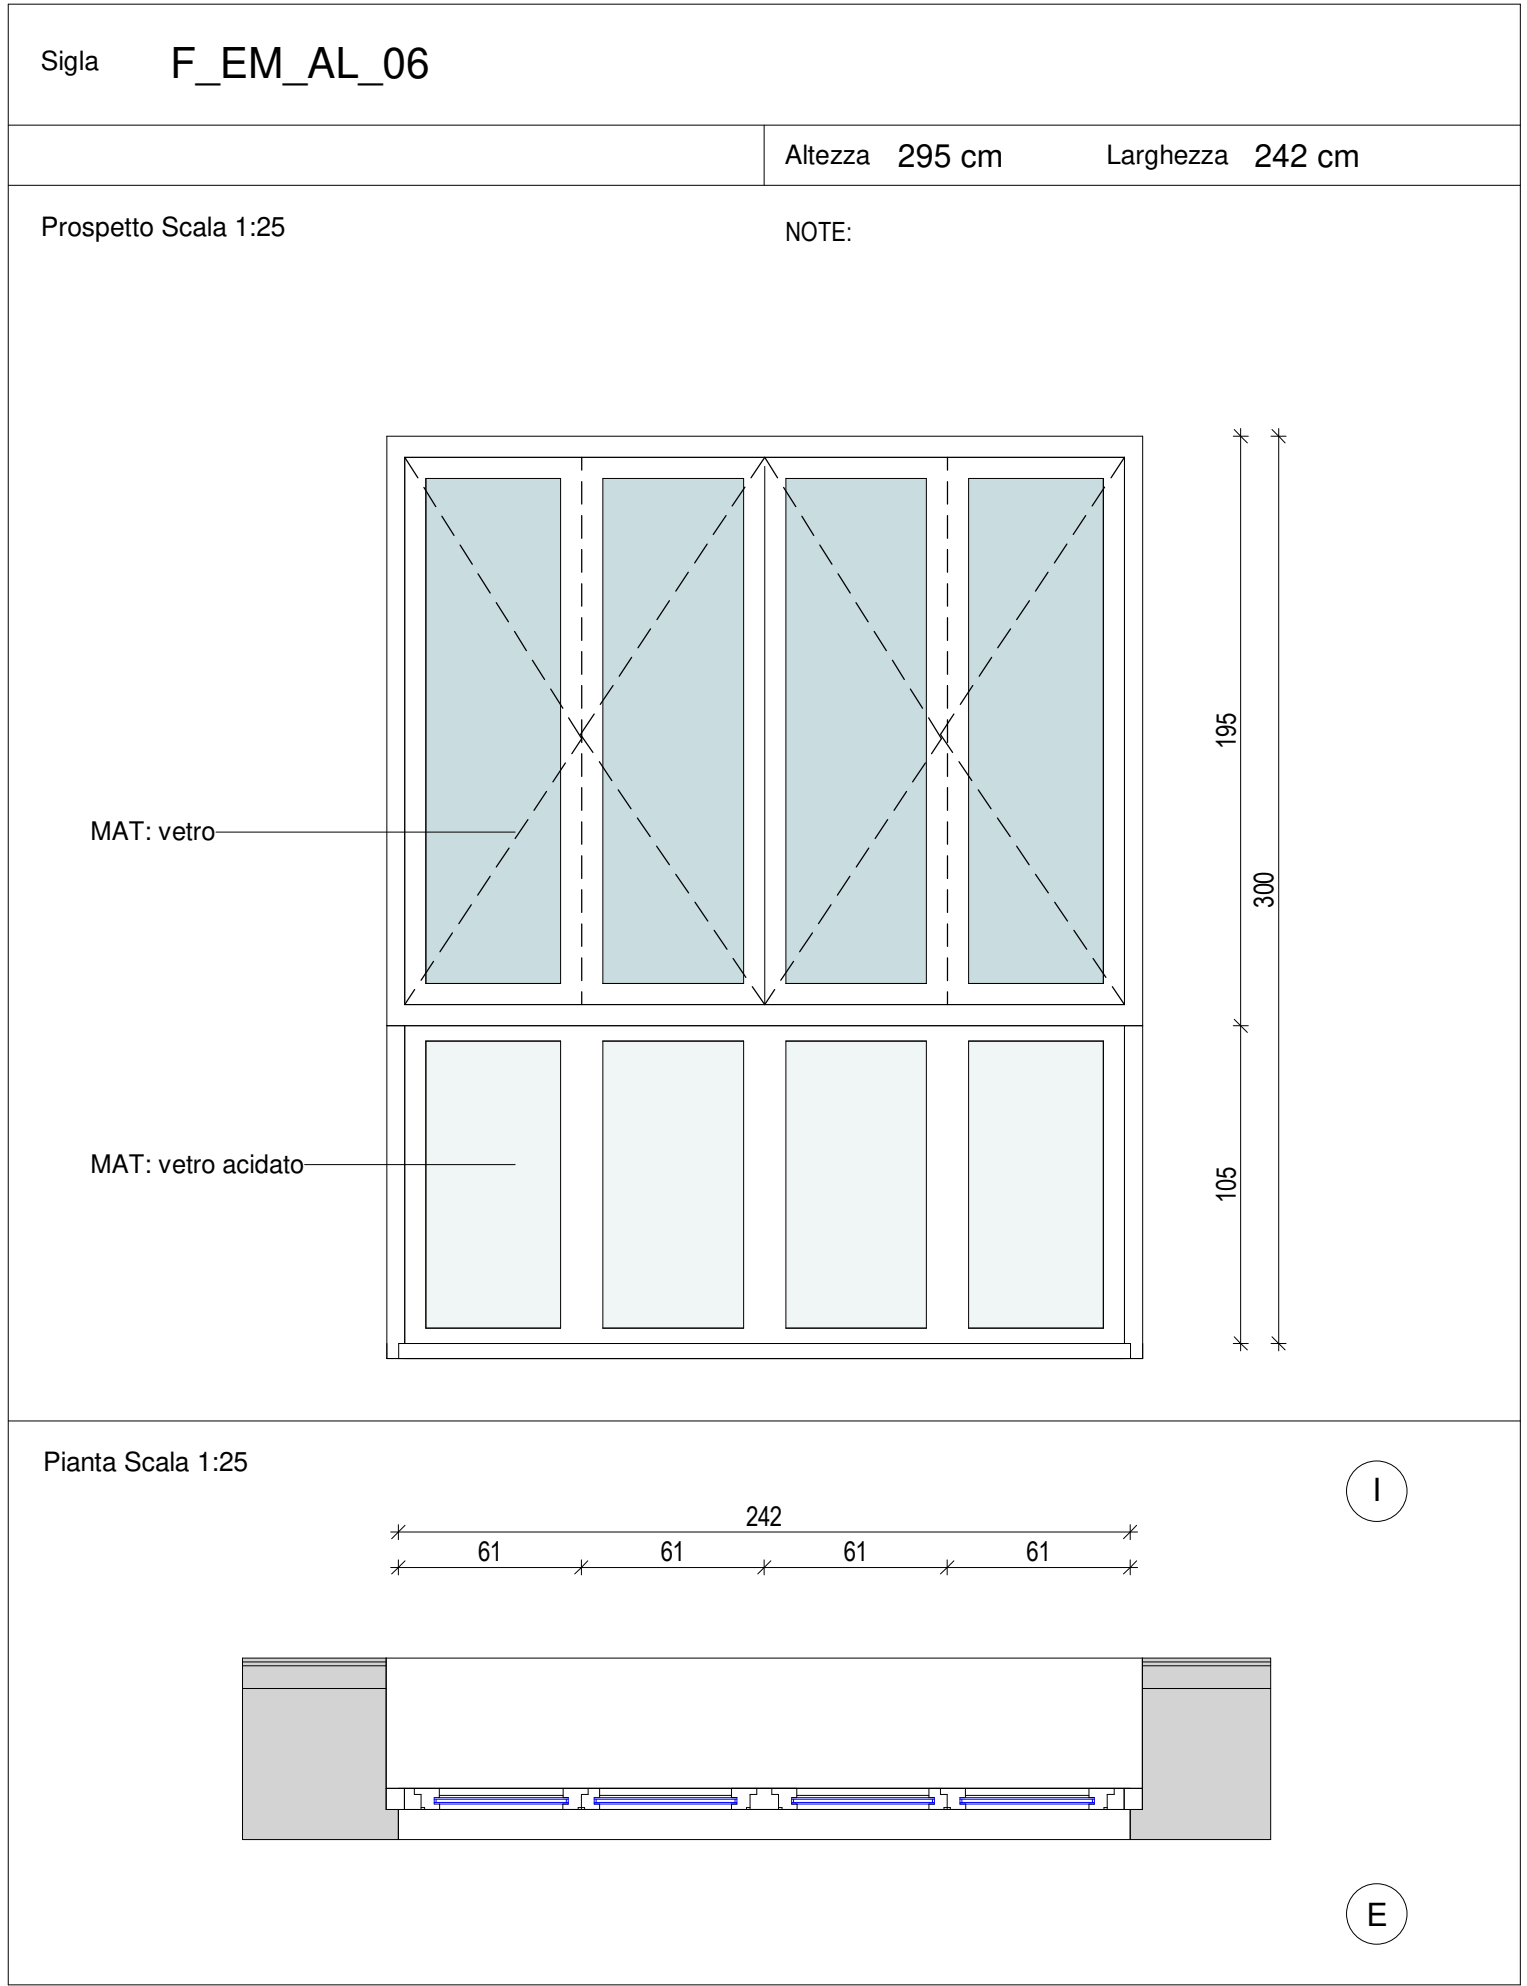
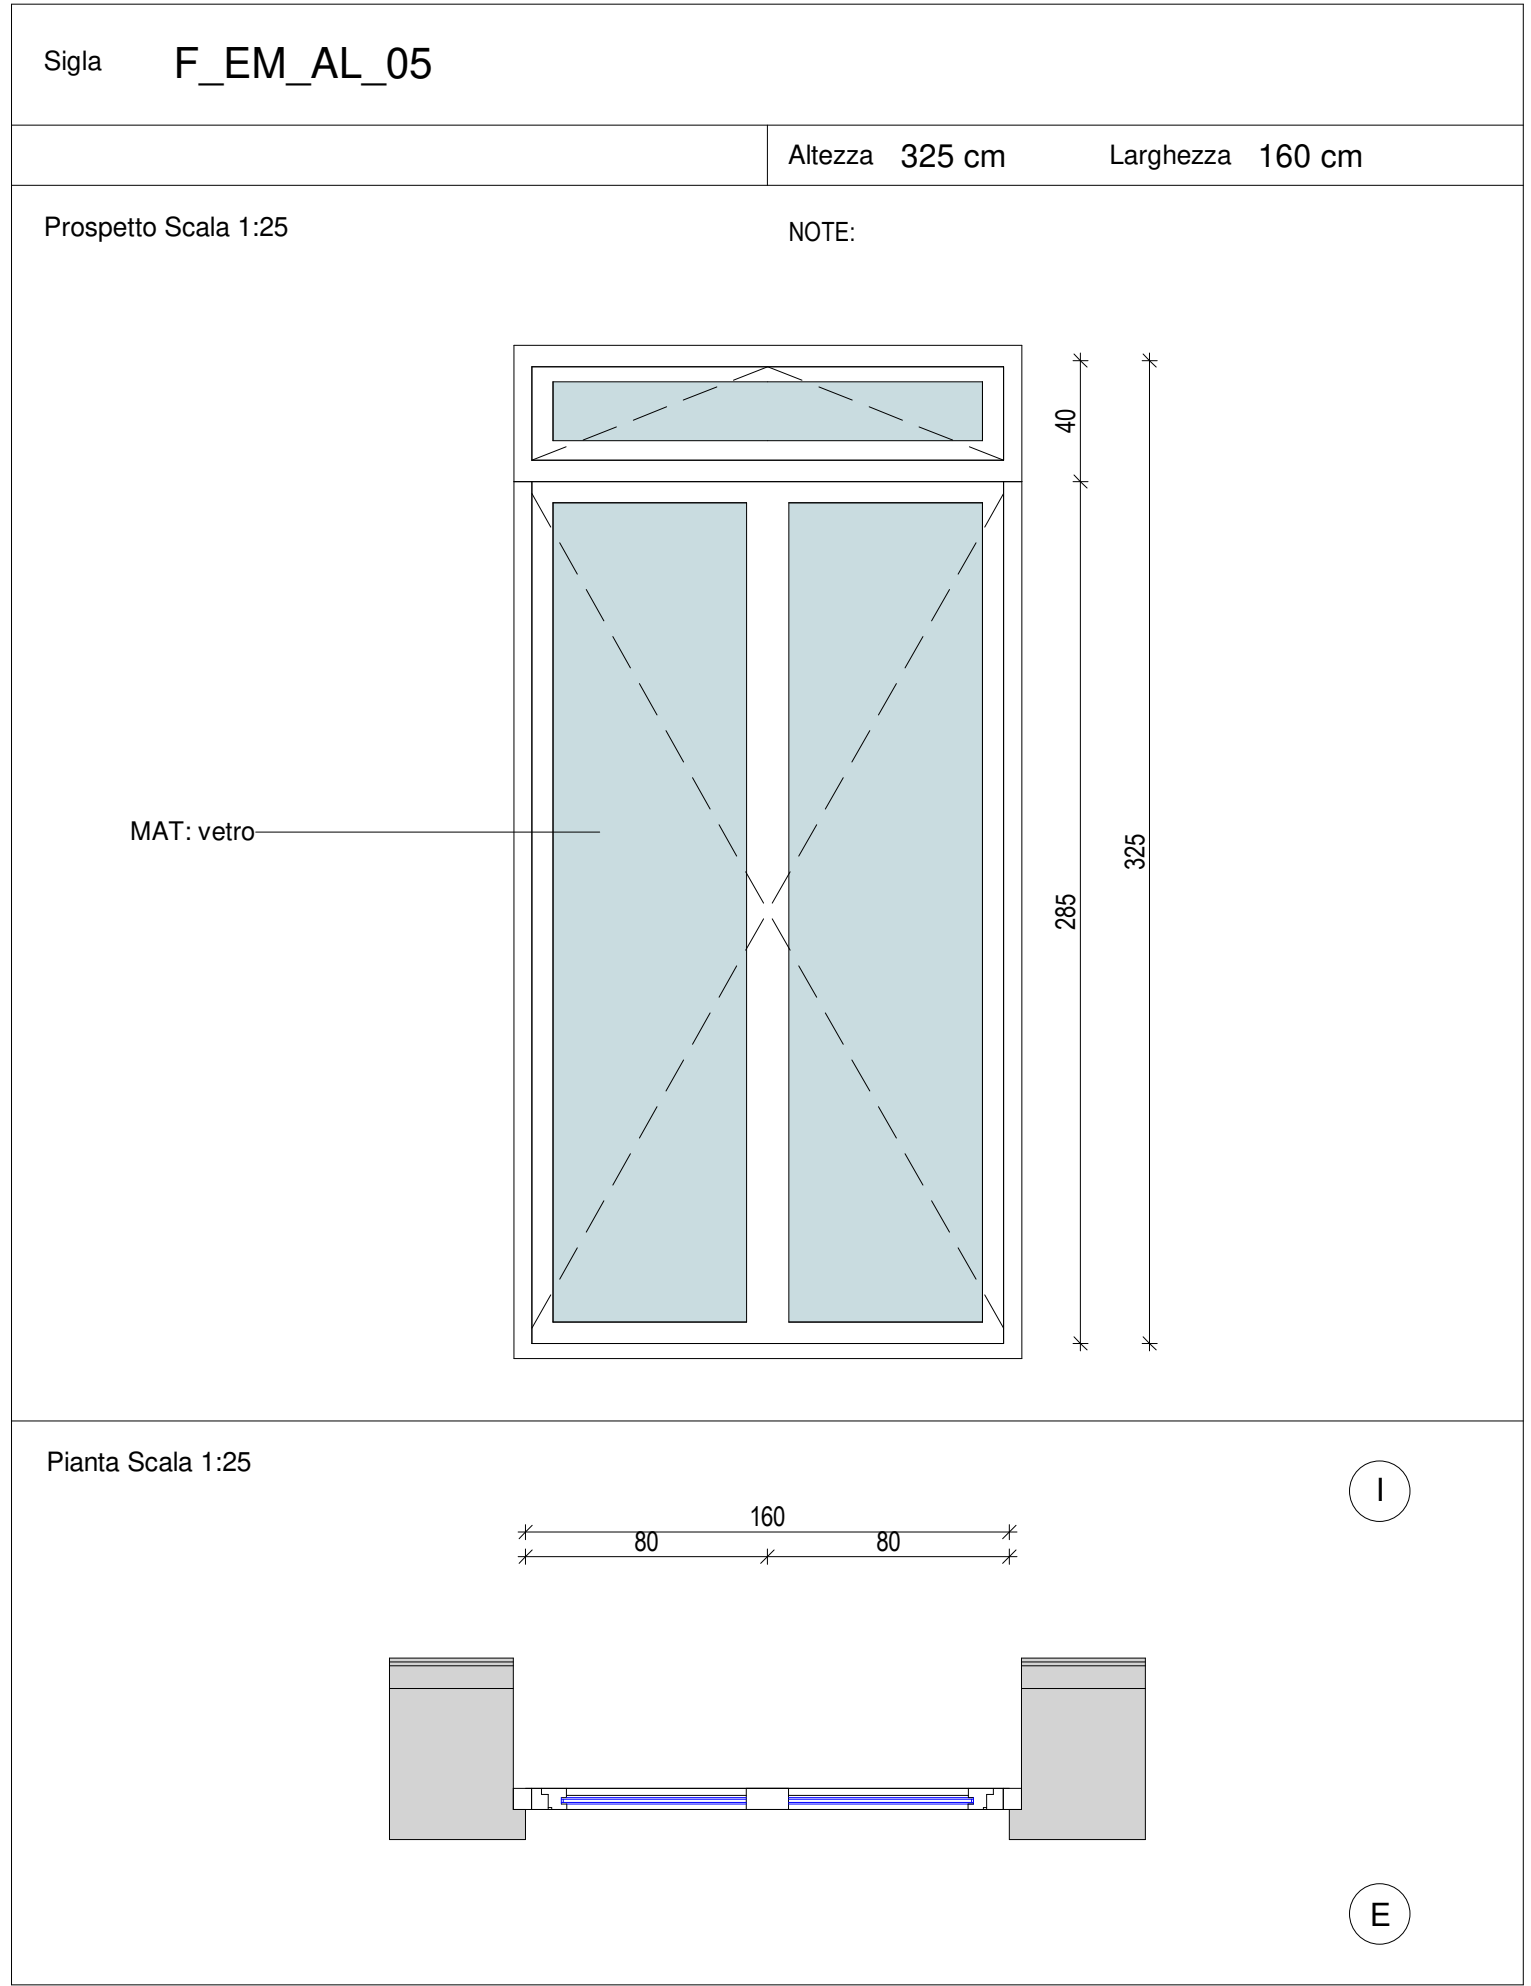
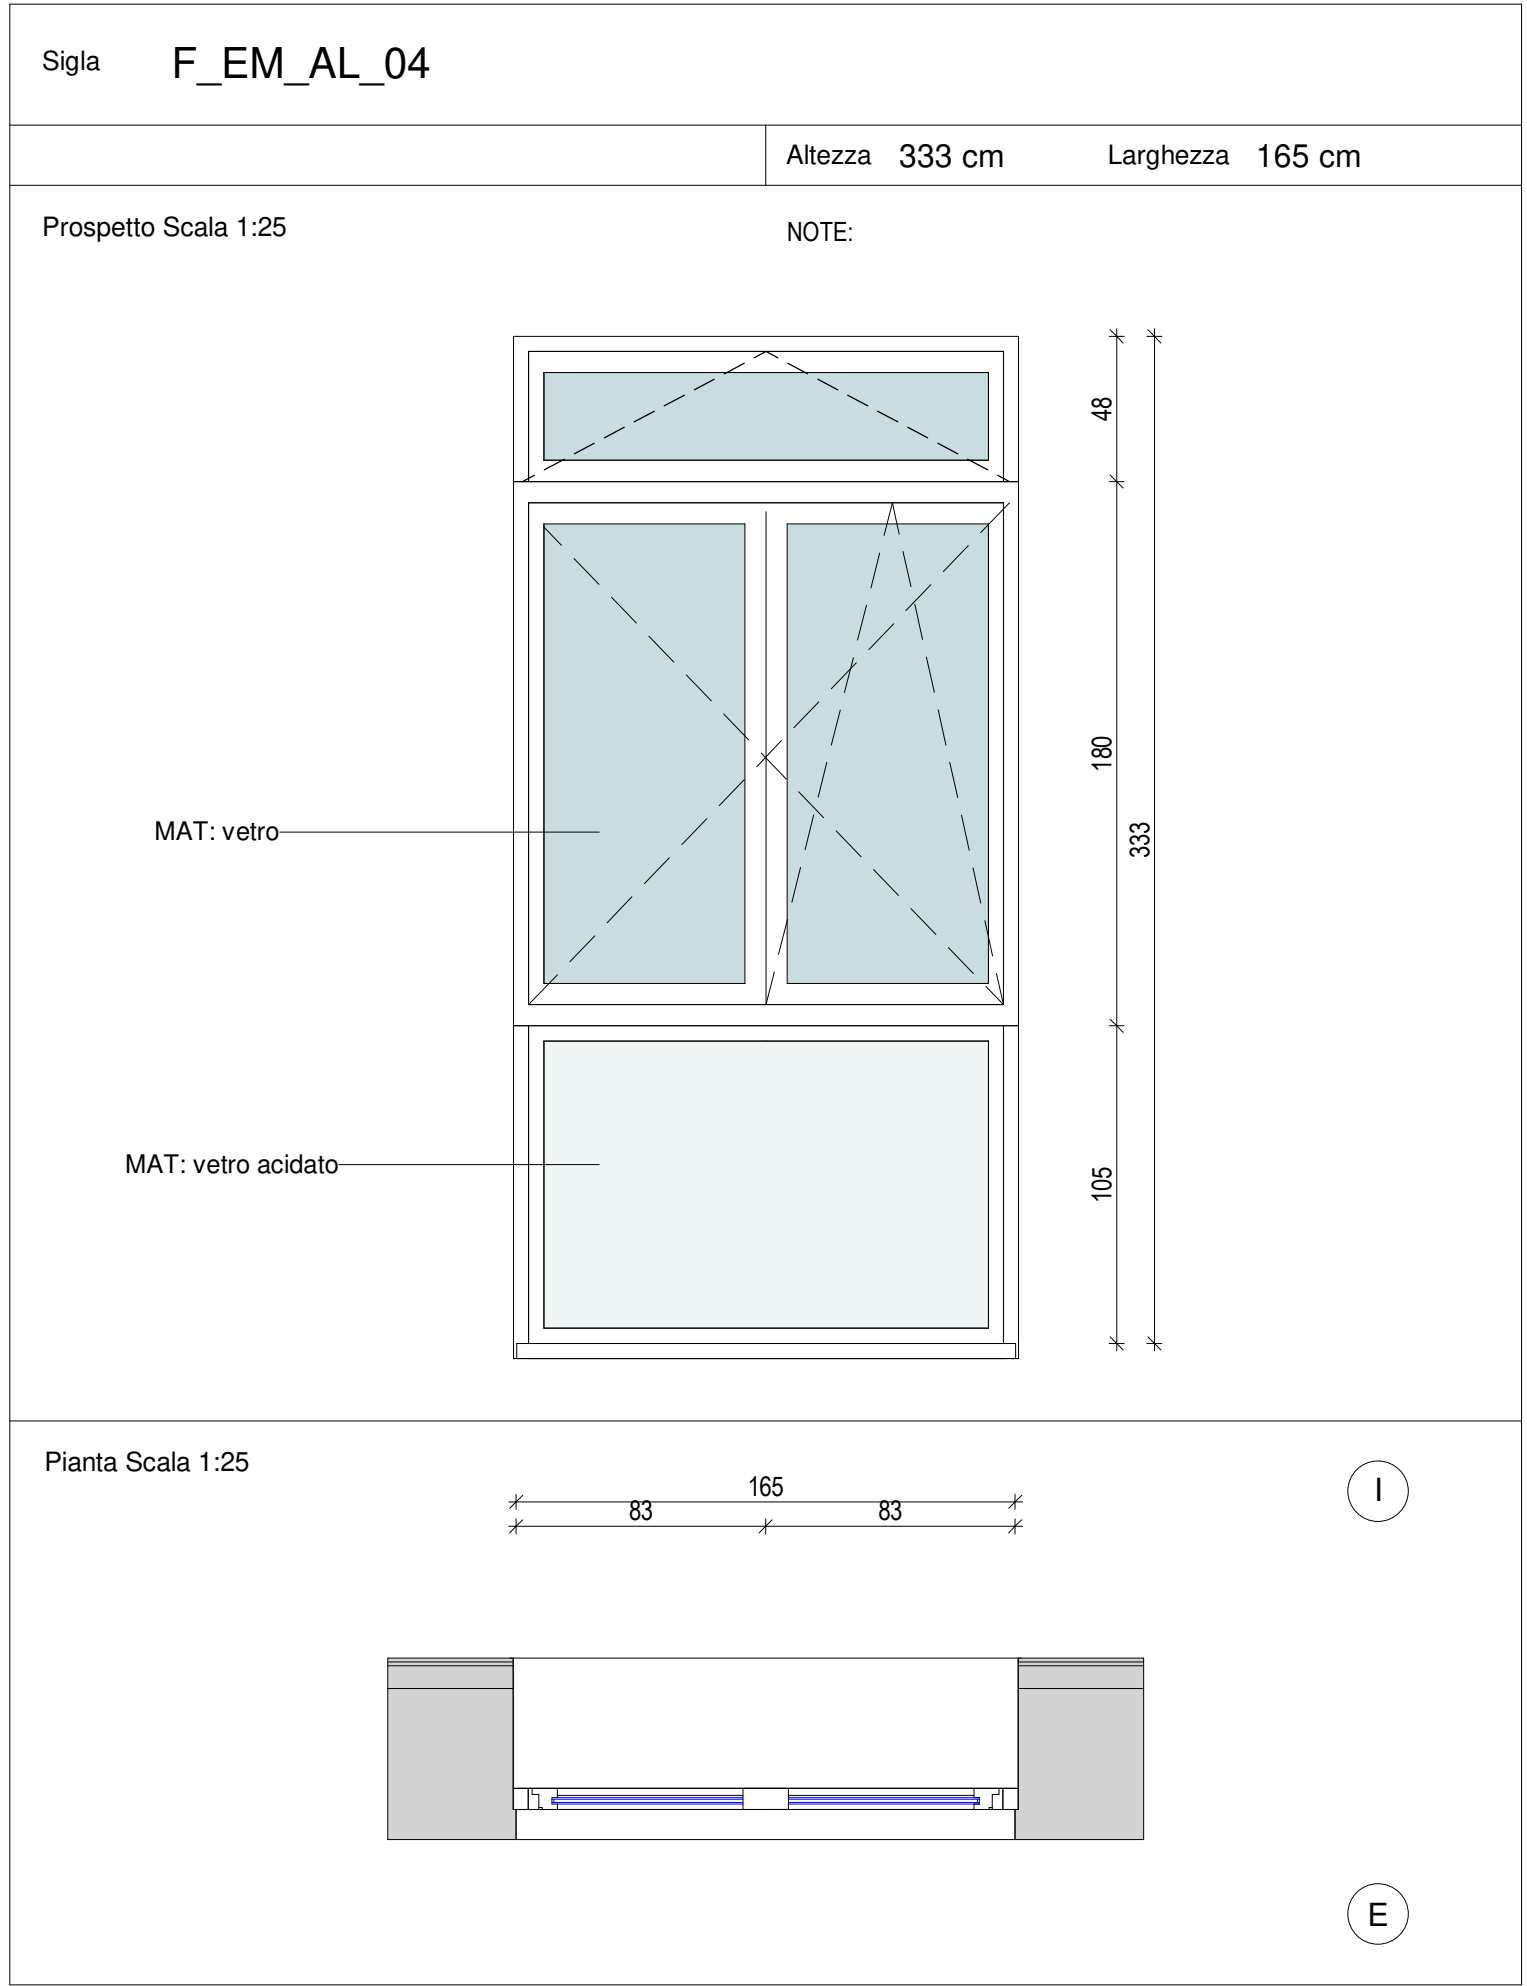
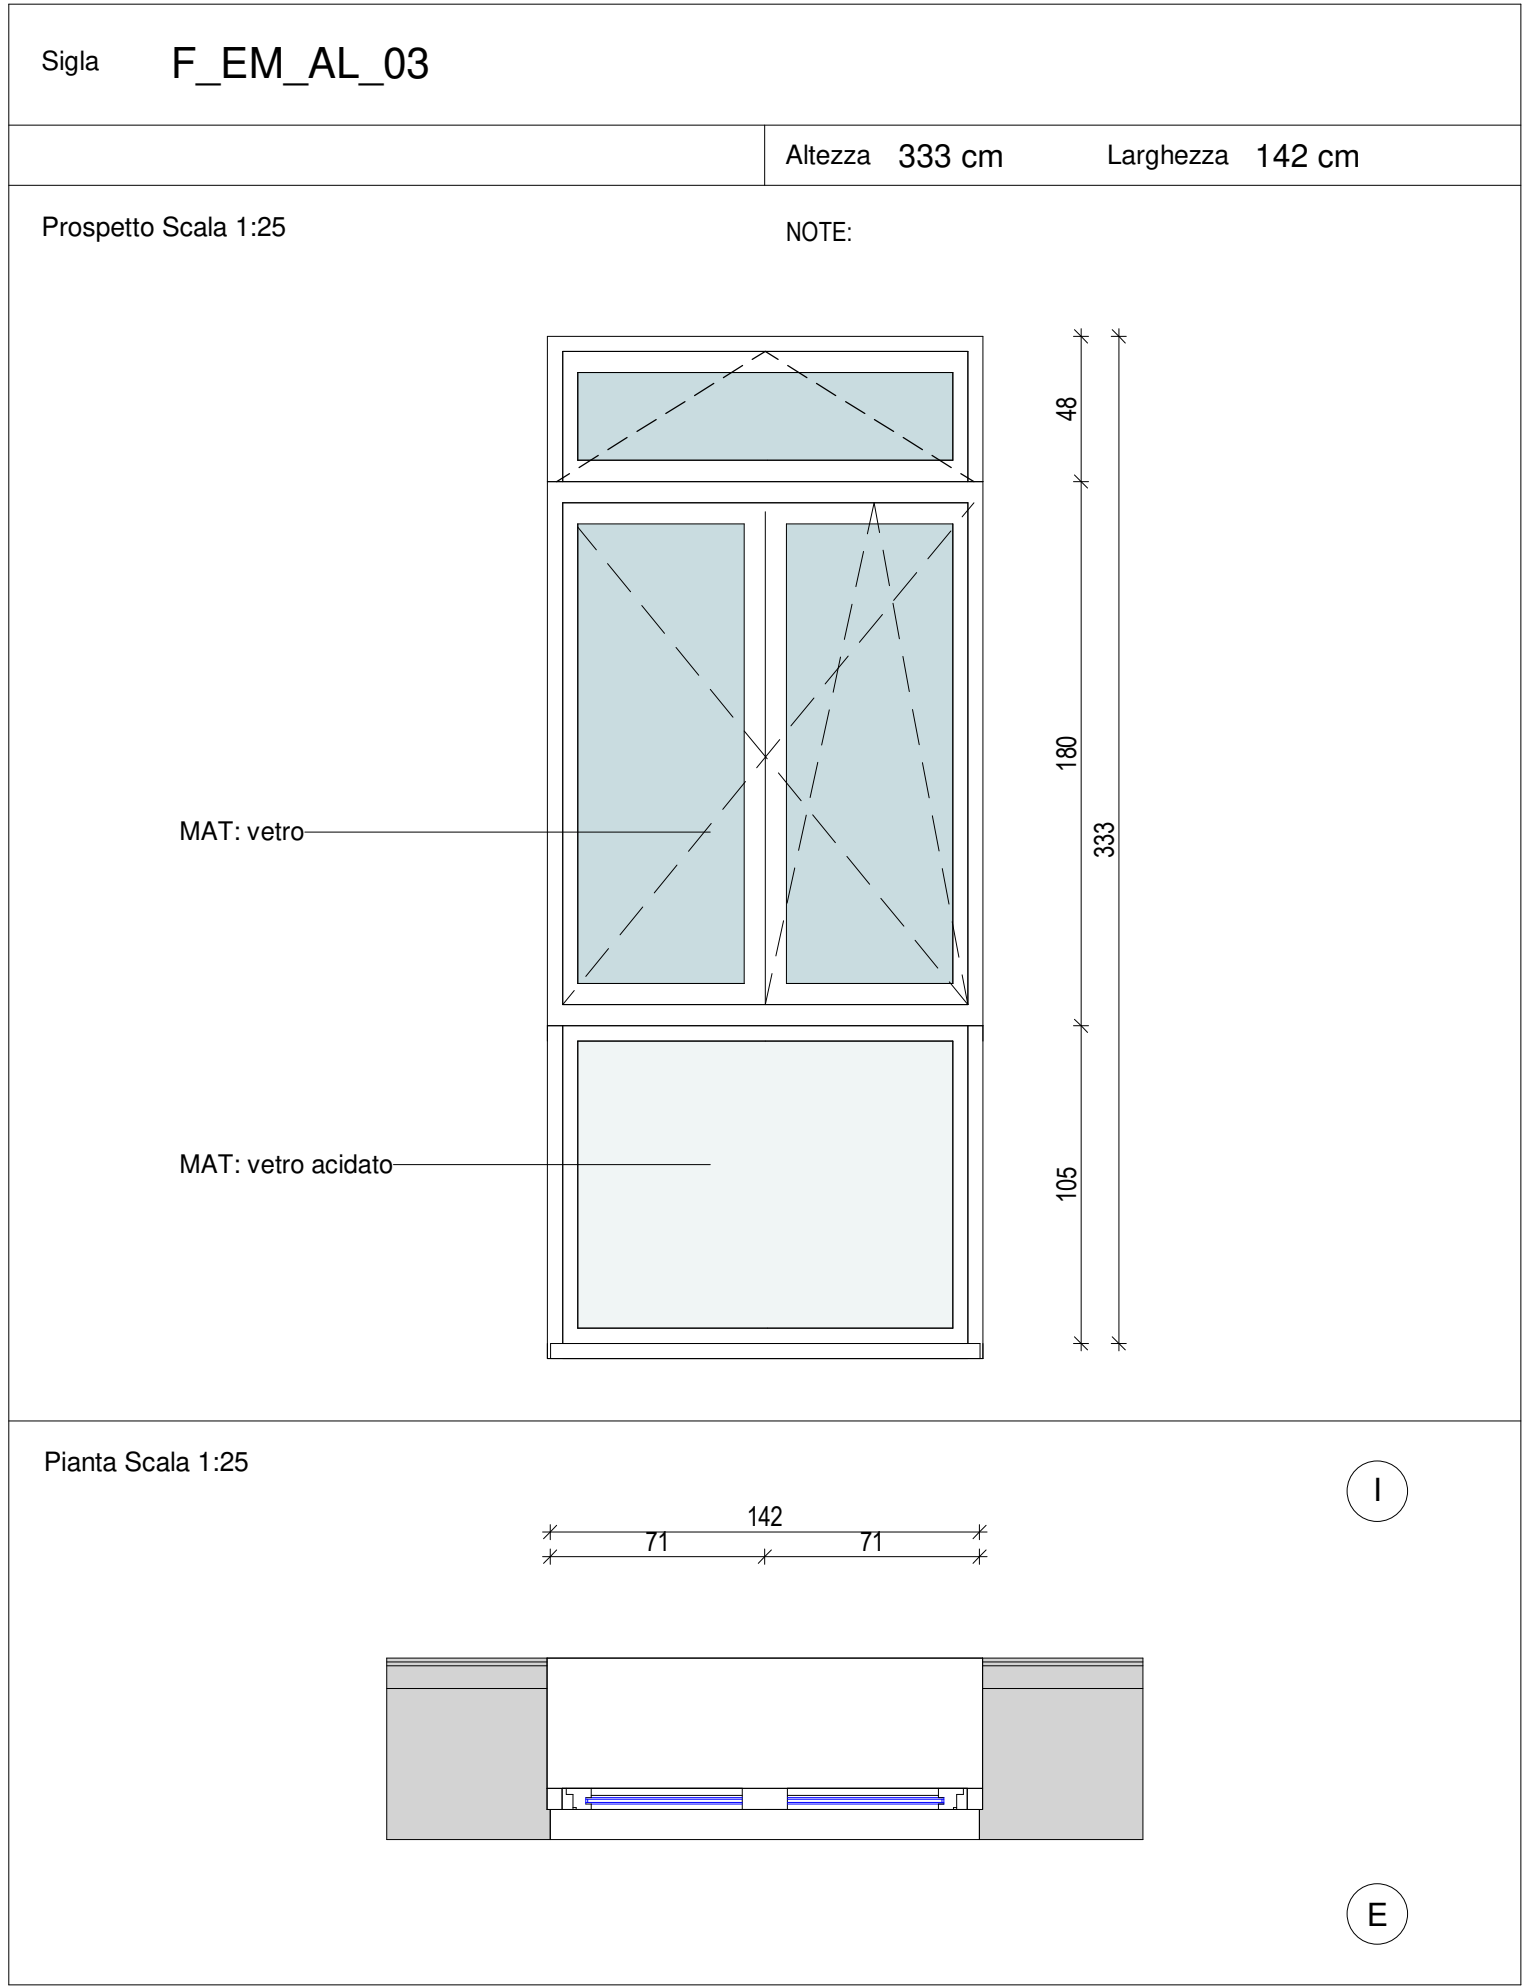
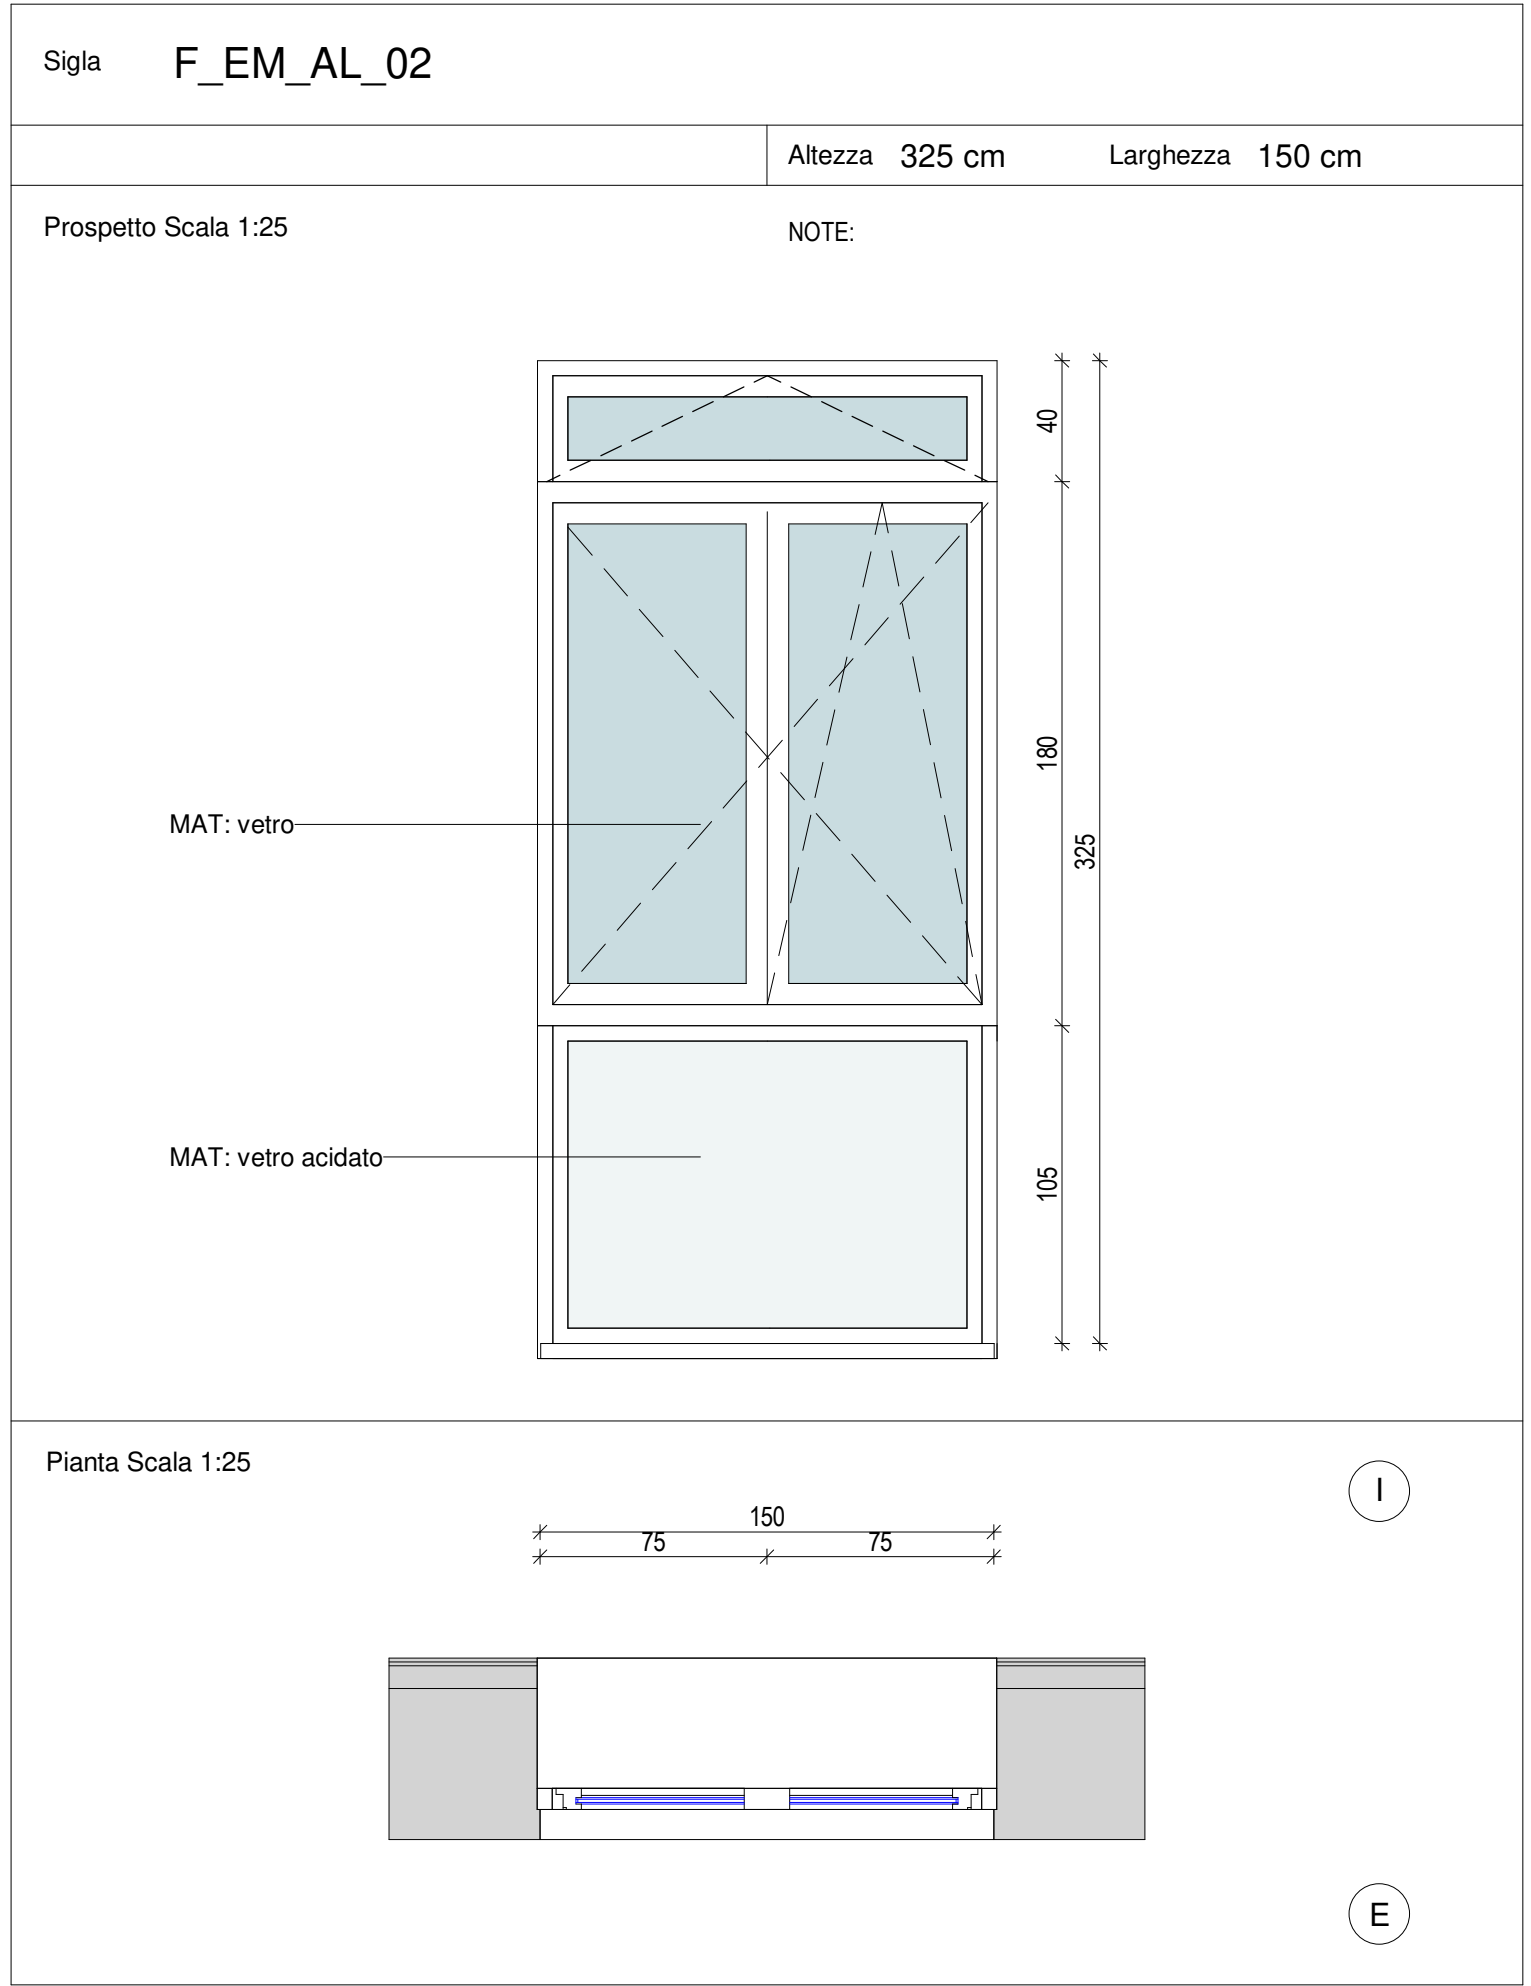


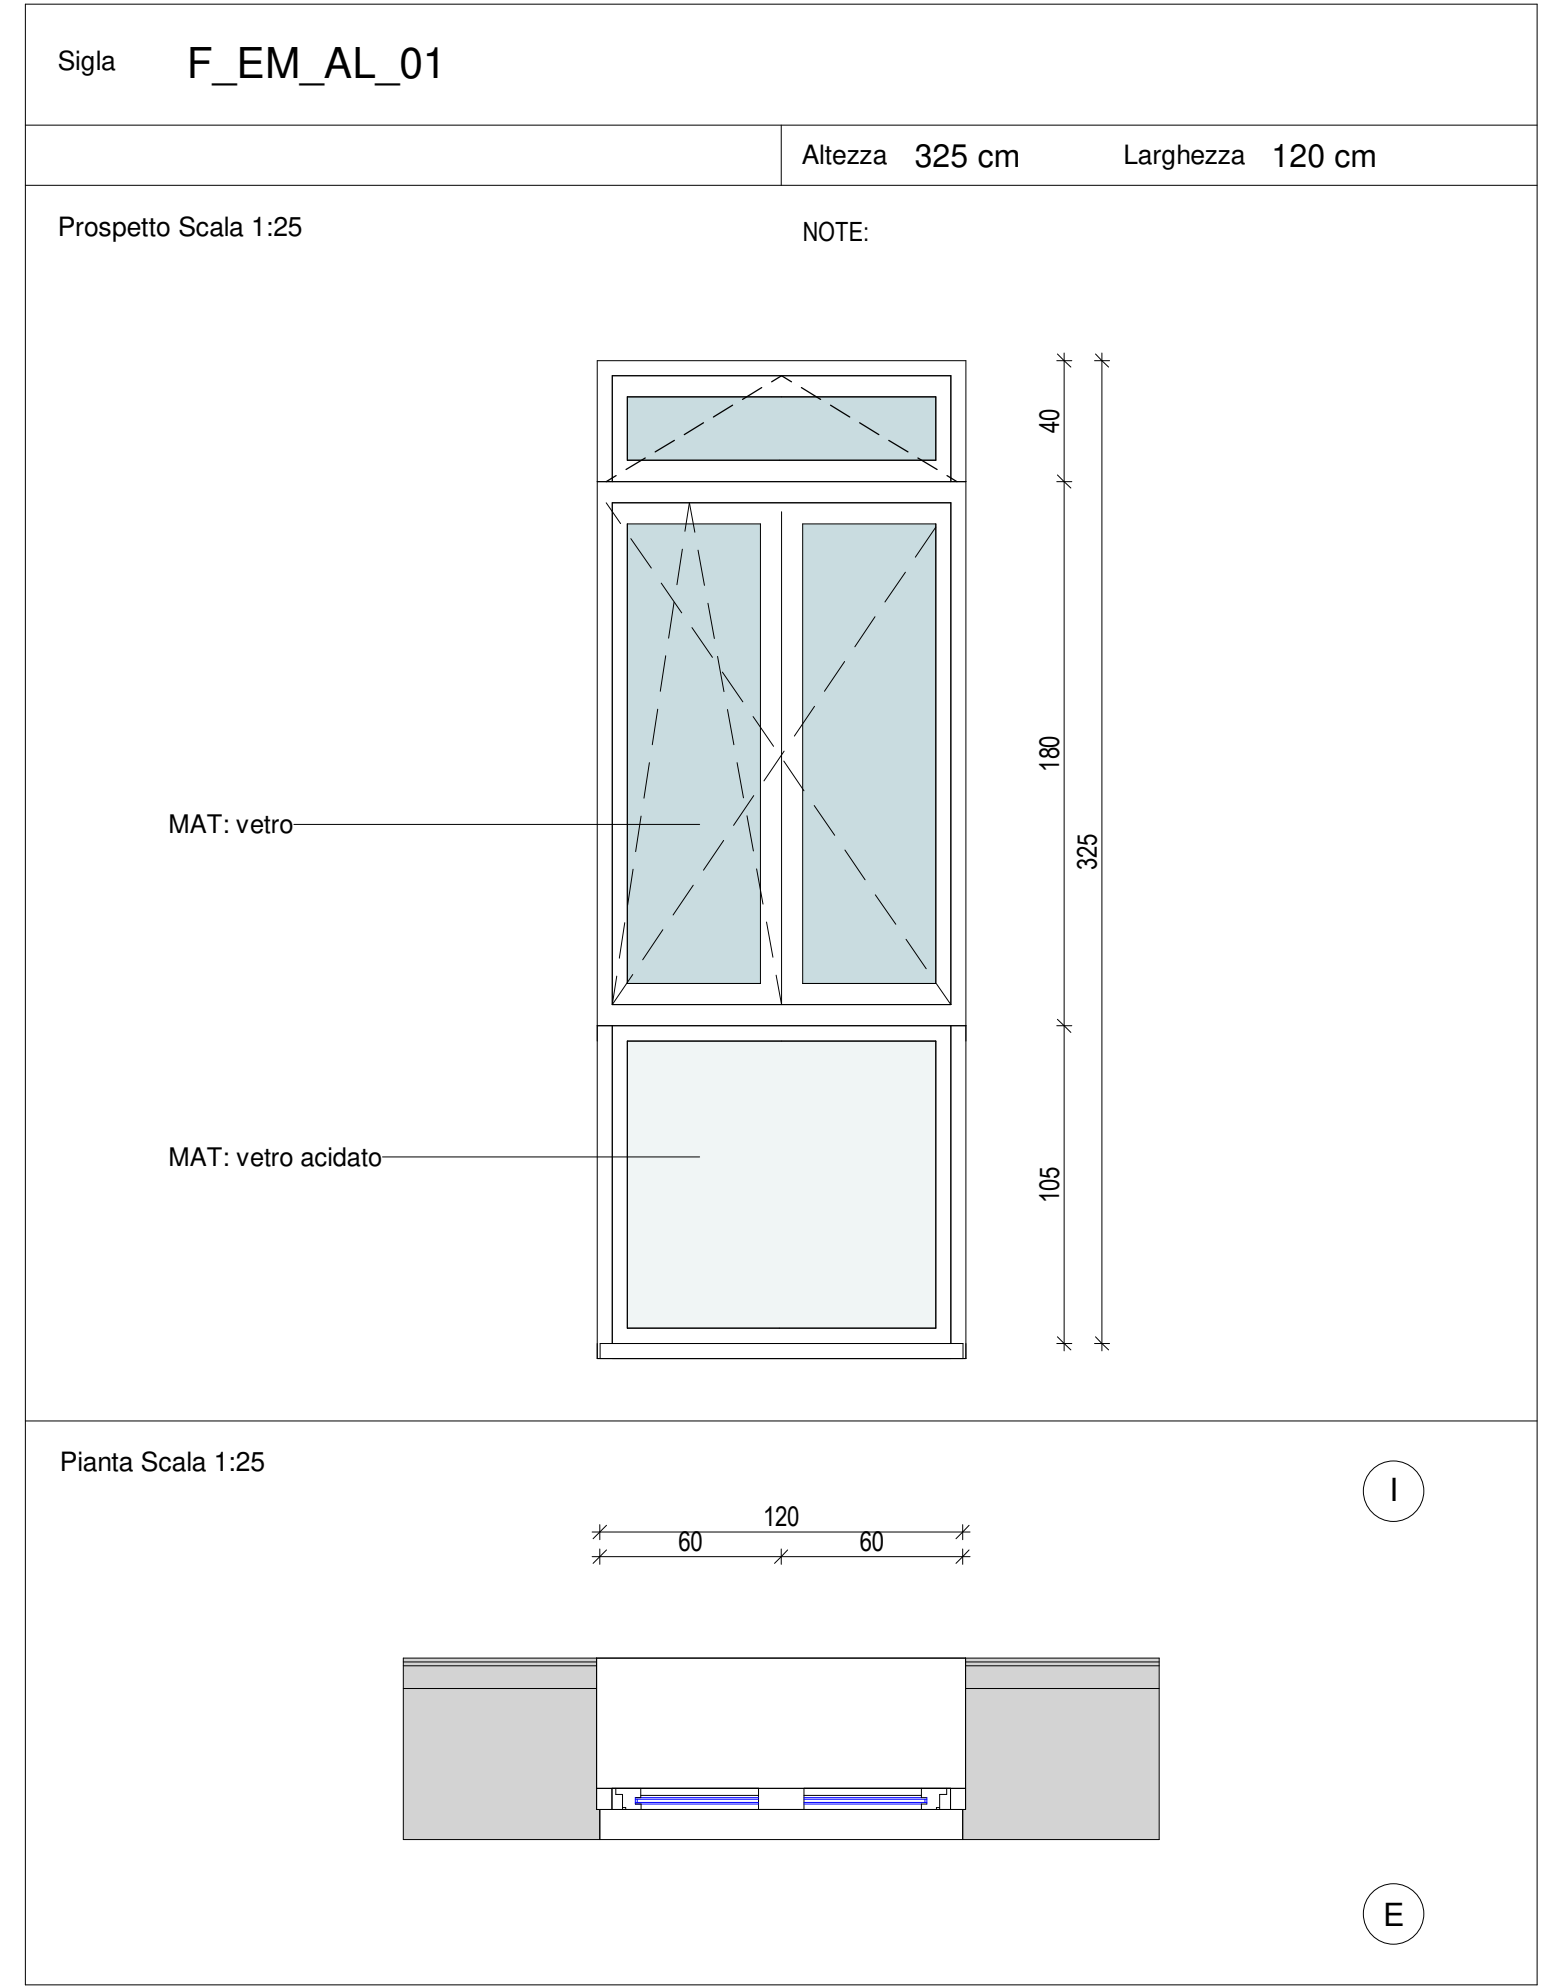

NOTA 1: Tutti i serramenti, salvo note specifiche, sono previsti con telaio in alluminio e finitura esterna in legno.

R.T.P. DI PROGETTAZIONE

CAPOGRUPPO MANDATARIA

SEP

Spirolo, Fochesato & Partners

Responsabile di progetto

Arch. Maurizio Spirolo

MANDANTE

Manens-Tifs

COORDINAMENTO SULLA PROGETTAZIONE

SEP

Spirolo, Fochesato & Partners

Responsabile di progetto

Arch. Maurizio Spirolo

PROGETTO ARCHITETTONICO

SEP

Spirolo, Fochesato & Partners

Responsabile di progetto

Arch. Maurizio Spirolo

PROGETTO STRUTTURALE

SEP

Spirolo, Fochesato & Partners

Responsabile di progetto

Arch. Maurizio Spirolo

COORDINAMENTO SICUREZZA IN PROGETTAZIONE

SEP

Spirolo, Fochesato & Partners

Responsabile di progetto

Arch. Maurizio Spirolo

PROGETTO IMPIANTISTICO

Manens-Tifs

COORDINATORE PER LE SICUREZZE

Arch. Maurizio Spirolo

RESPONSABILE PROGETTO IMPIANTI ELETTRICI

Ing. Giorgio Fochesato

RESPONSABILE PROGETTO IMPIANTI TERMOMECCANICI

Ing. Mauro Sestini

RESPONSABILE PROGETTO PREVENZIONE INCENDI

Per. Tot. Paolo Sestini

1302_E.A.B.S.

REGIONE VENETO

Azienda Ospedaliera di Padova

Il Responsabile UOCC - Progettazione e Sviluppo Interventi di Edilizia Ospedaliera e Responsabile Unico del Procedimento

Ing. Giovanni Spina

PROGETTAZIONE DEFINITIVA, ESECUTIVA E COORDINAMENTO SICUREZZA IN FASE DI PROGETTAZIONE, DIREZIONE LAVORI E COORDINAMENTO SICUREZZA IN FASE ESECUTIVA, PER I LAVORI DI REALIZZAZIONE DELLA:

NUOVA ANATOMIA PATOLOGICA

PRESSO IL COMPLESSO EDILIZIO GIUSTINIANEO DELL'AZIENDA OSPEDALIERA DI PADOVA

COMMESSA 1562

CIG n. 70559191D8 - CUP n. J91B14000000002

PROGETTO ESECUTIVO

55 - 56_CORPI SUD ED EST

PROGETTO ARCHITETTONICO

Progetto_Abbaco serramenti esterni

GENNAIO 2022

1:25

PIEVI

DATA

DESCRIZIONE

10/01/2022

1° PROGETTO

11/01/2022

2° PROGETTO

12/01/2022

3° PROGETTO

13/01/2022

14/01/2022

01/02/2022

02/02/2022

01/03/2022

02/03/2022

