




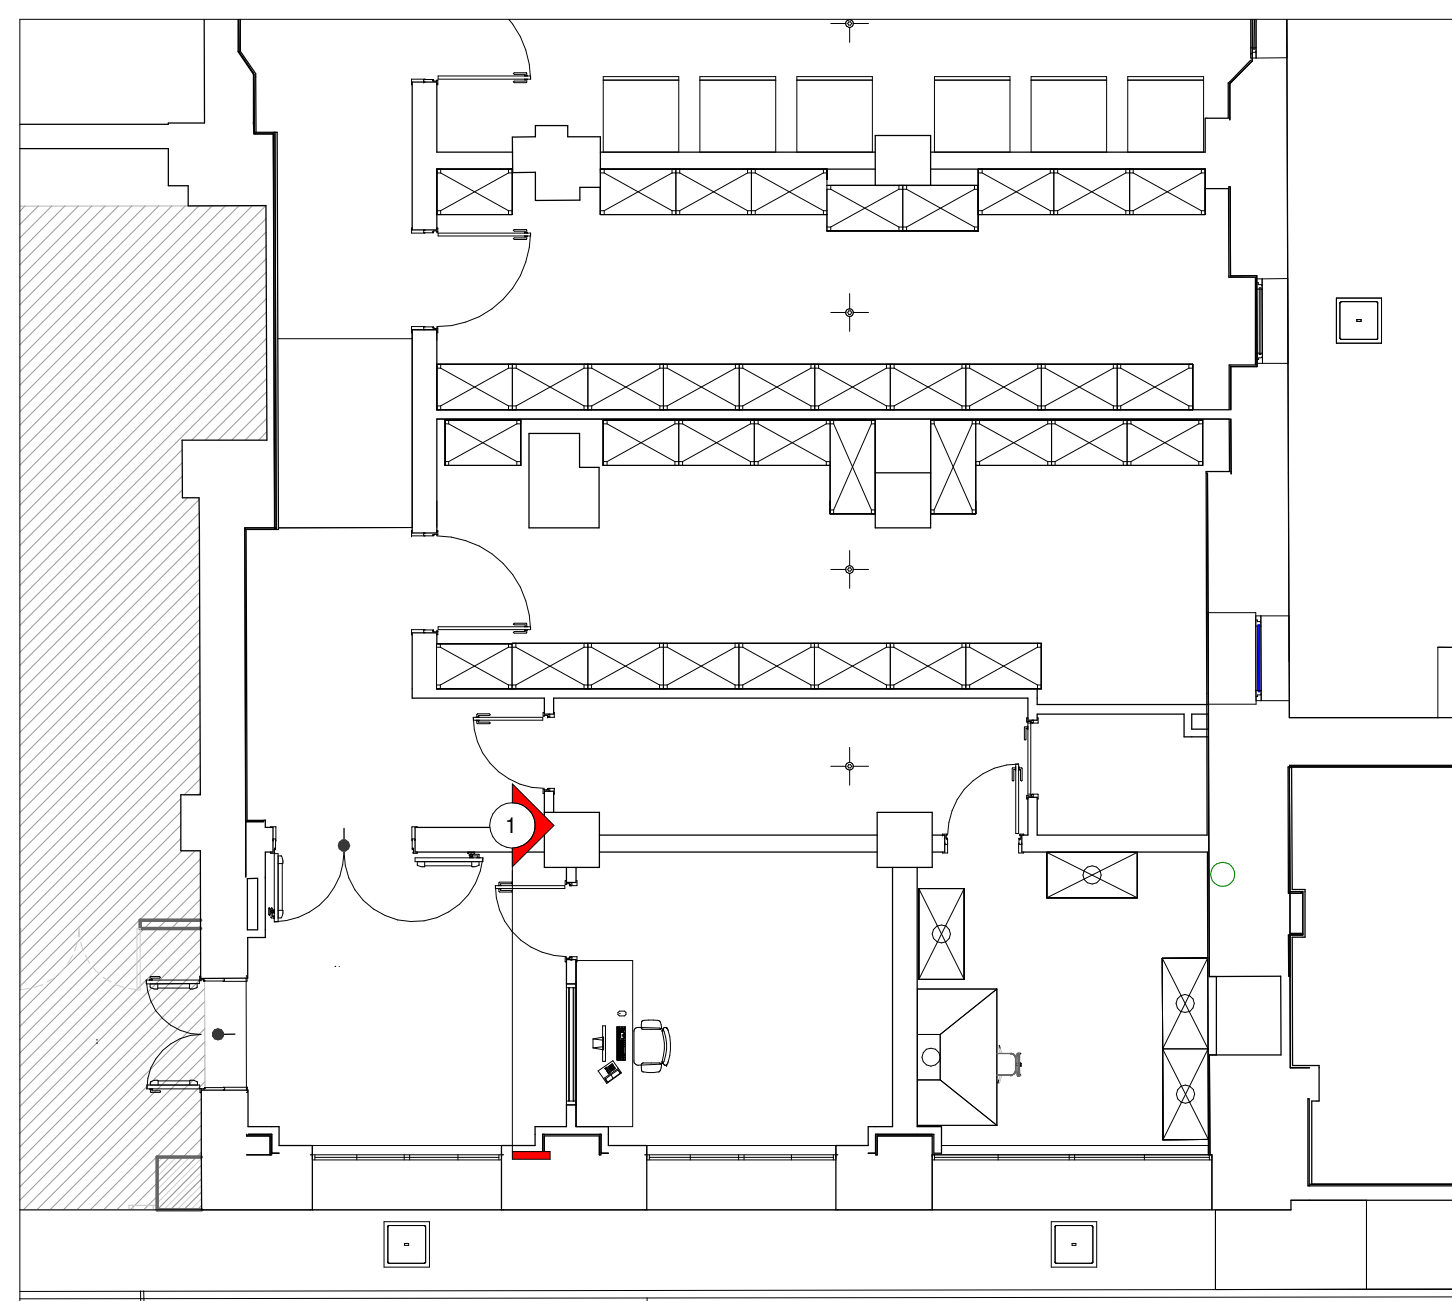


Piante Abachi PARETIVETRATE A.A. - SDP - Scala 1:100

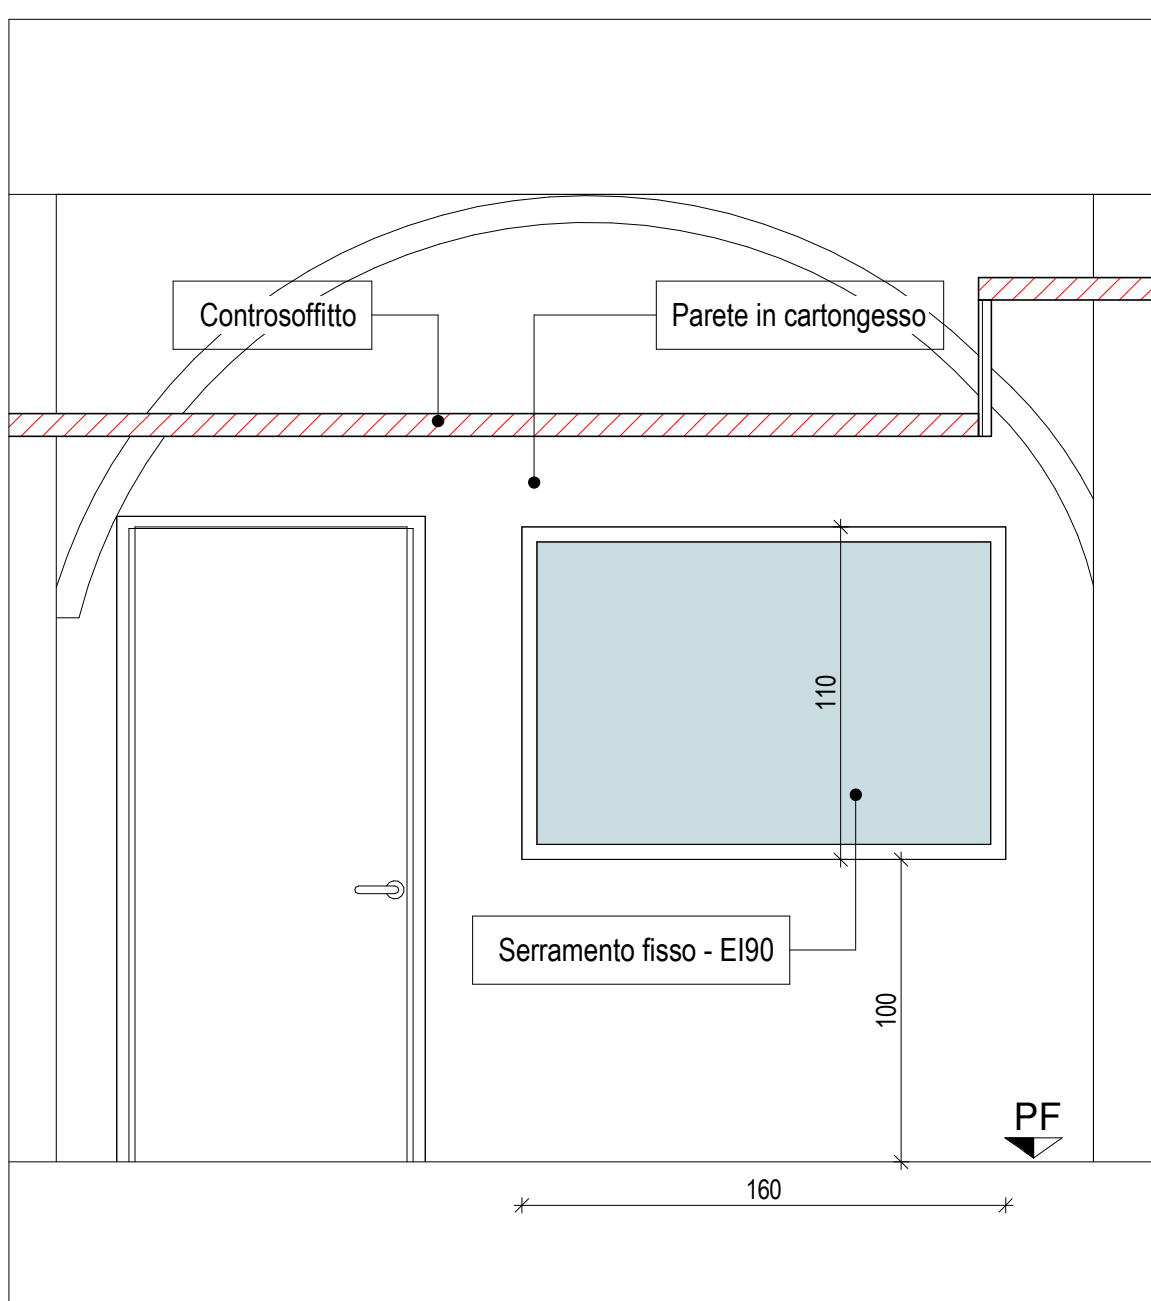


Parete 1 - Scala 1:25

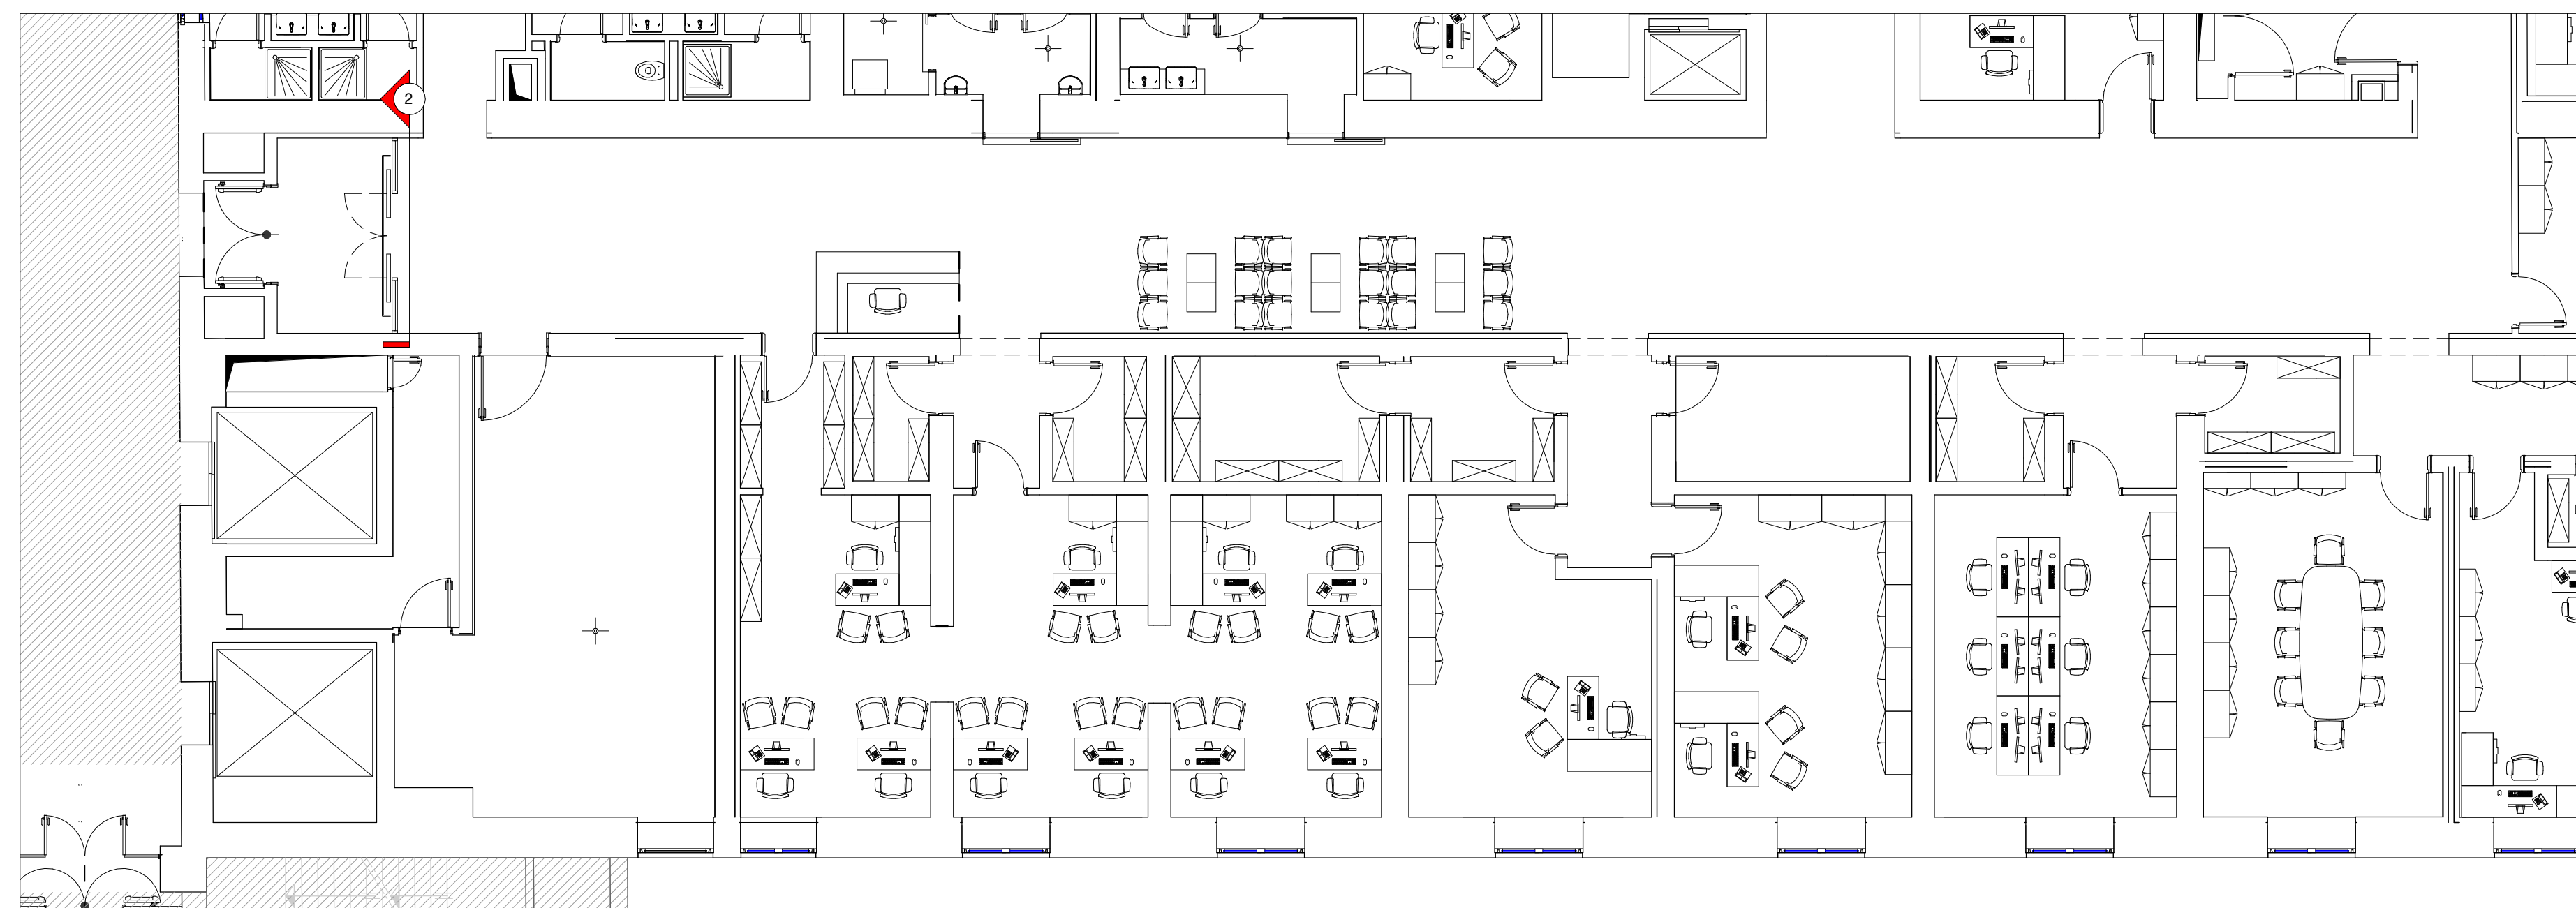


Piante Abachi PARETIVETRATE A.1 - SDP - Scala 1:100

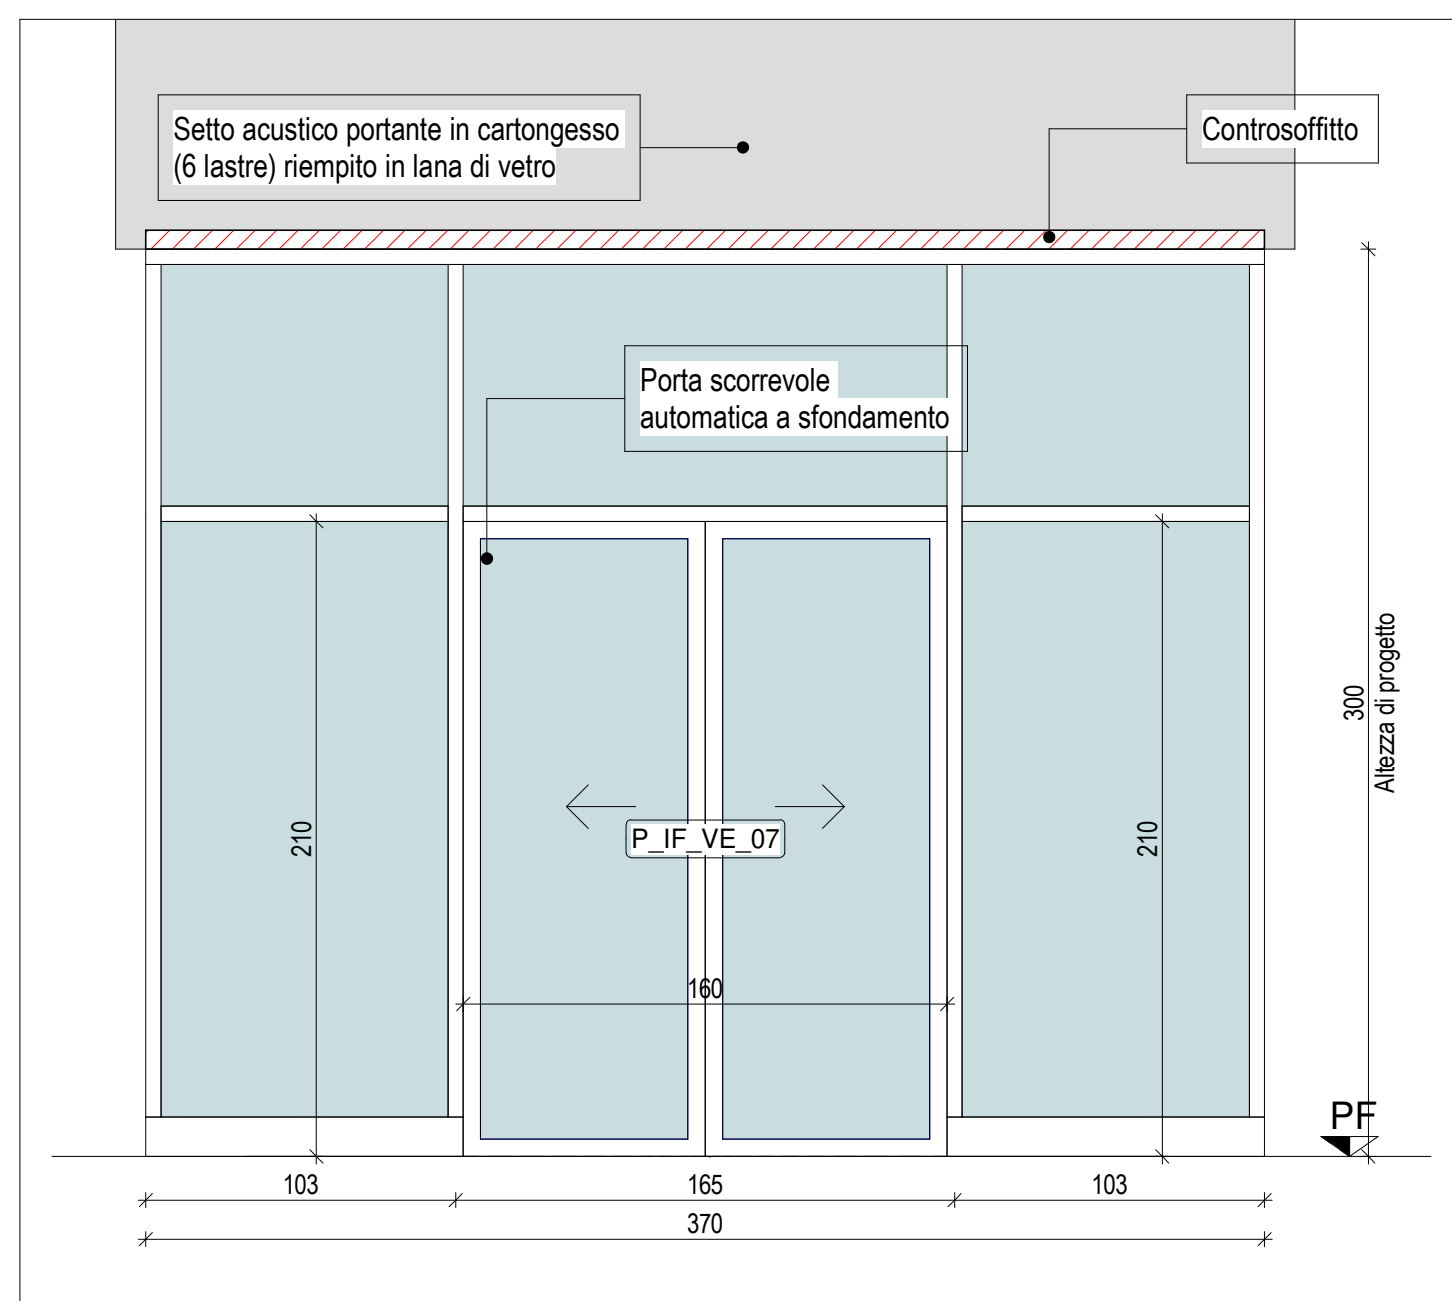


Parete 2 - Scala 1:25

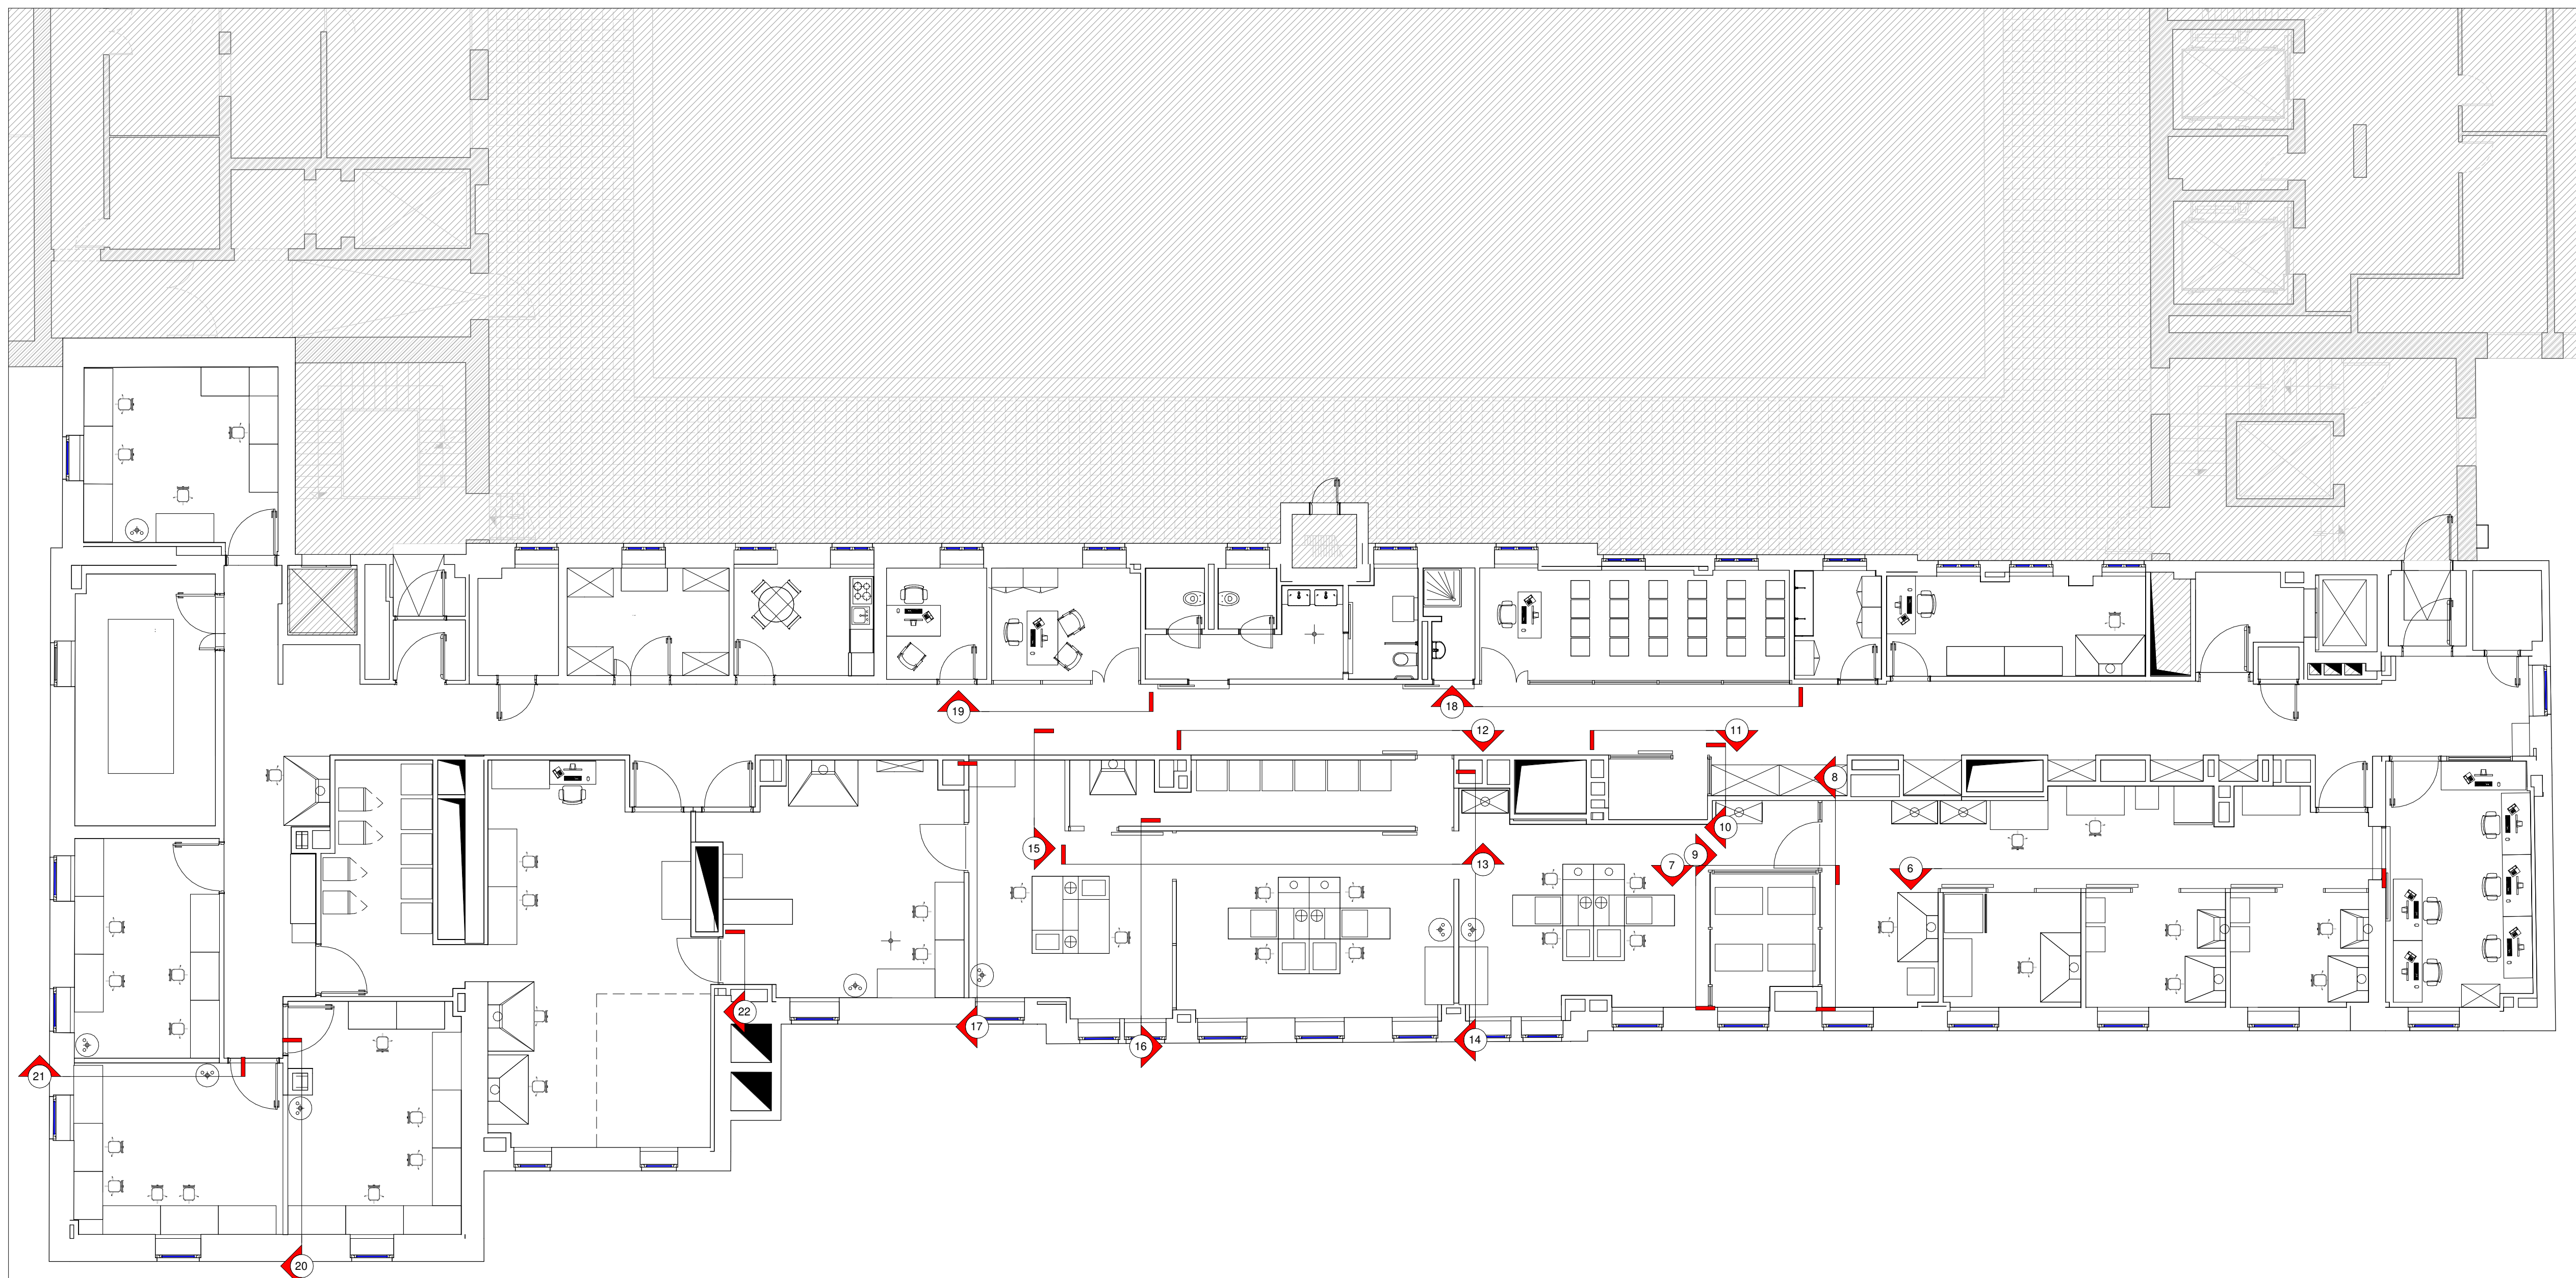


Piante Abachi PARETIVETRATE A.4 - SDP - Scala 1:100

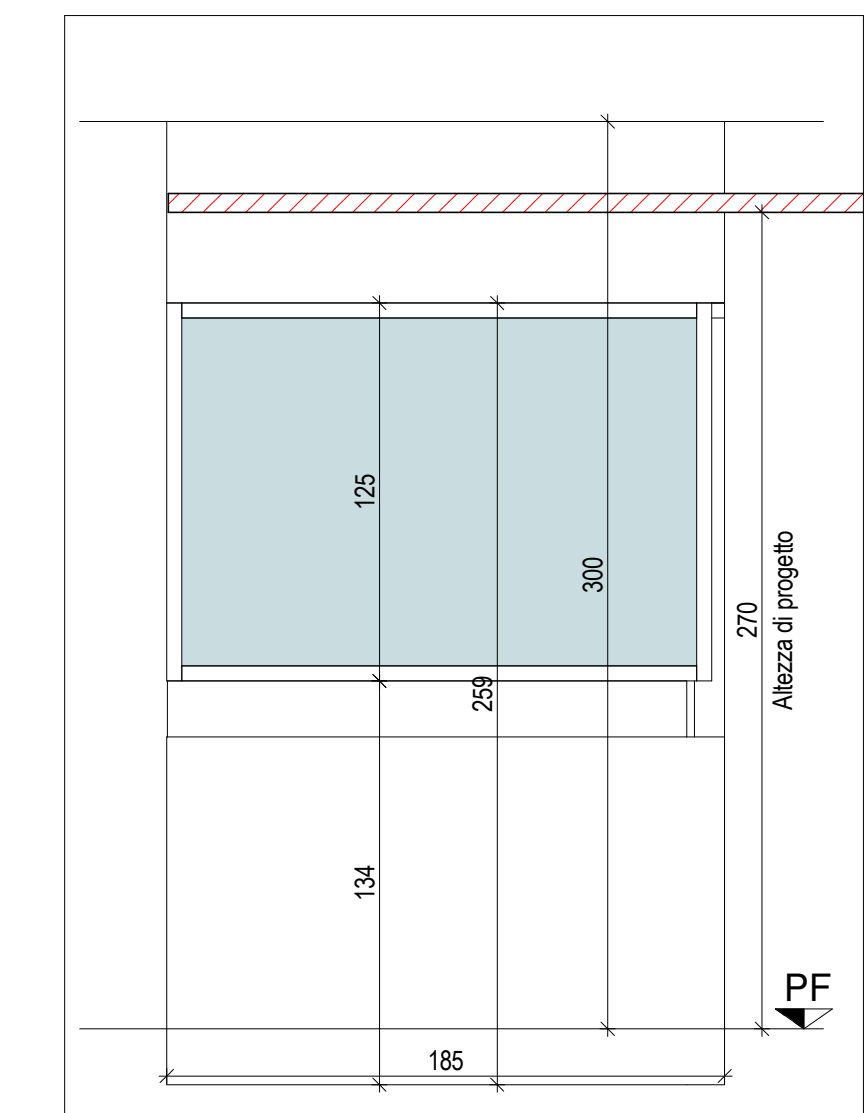


Parete 15 - Scala 1:25

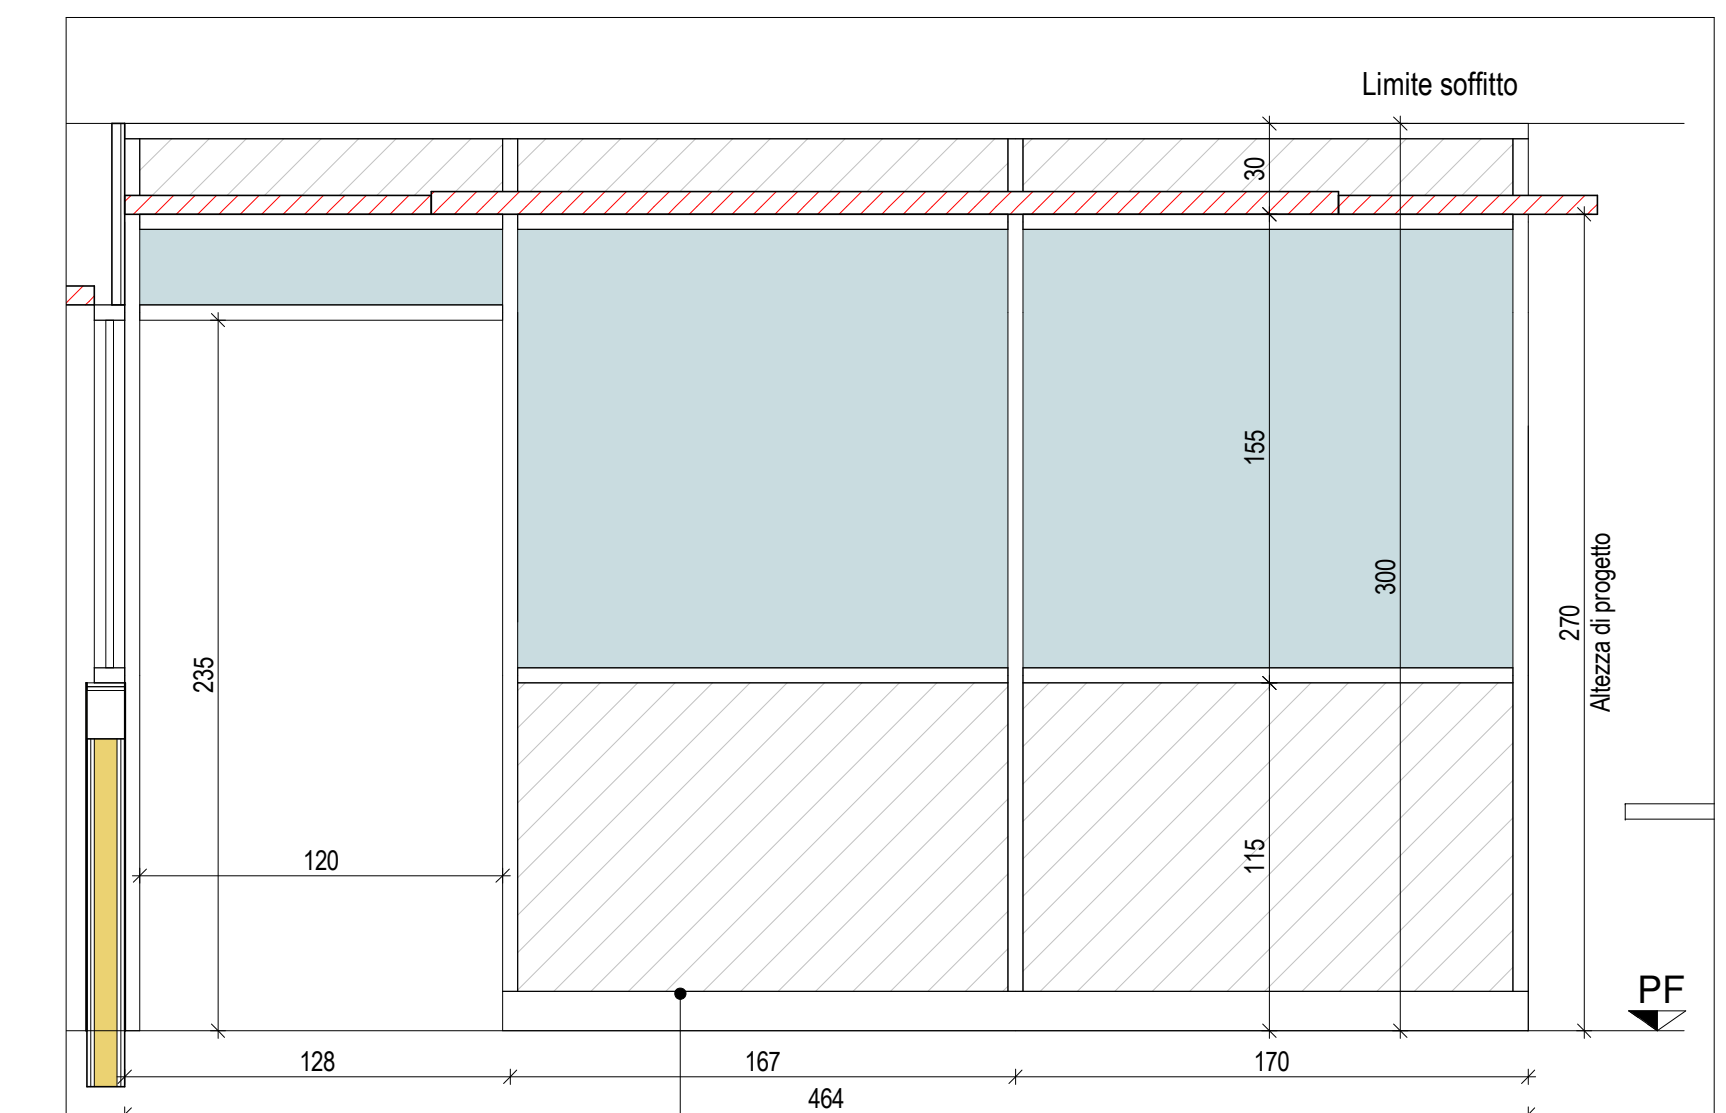


Parete 16 - Scala 1:25

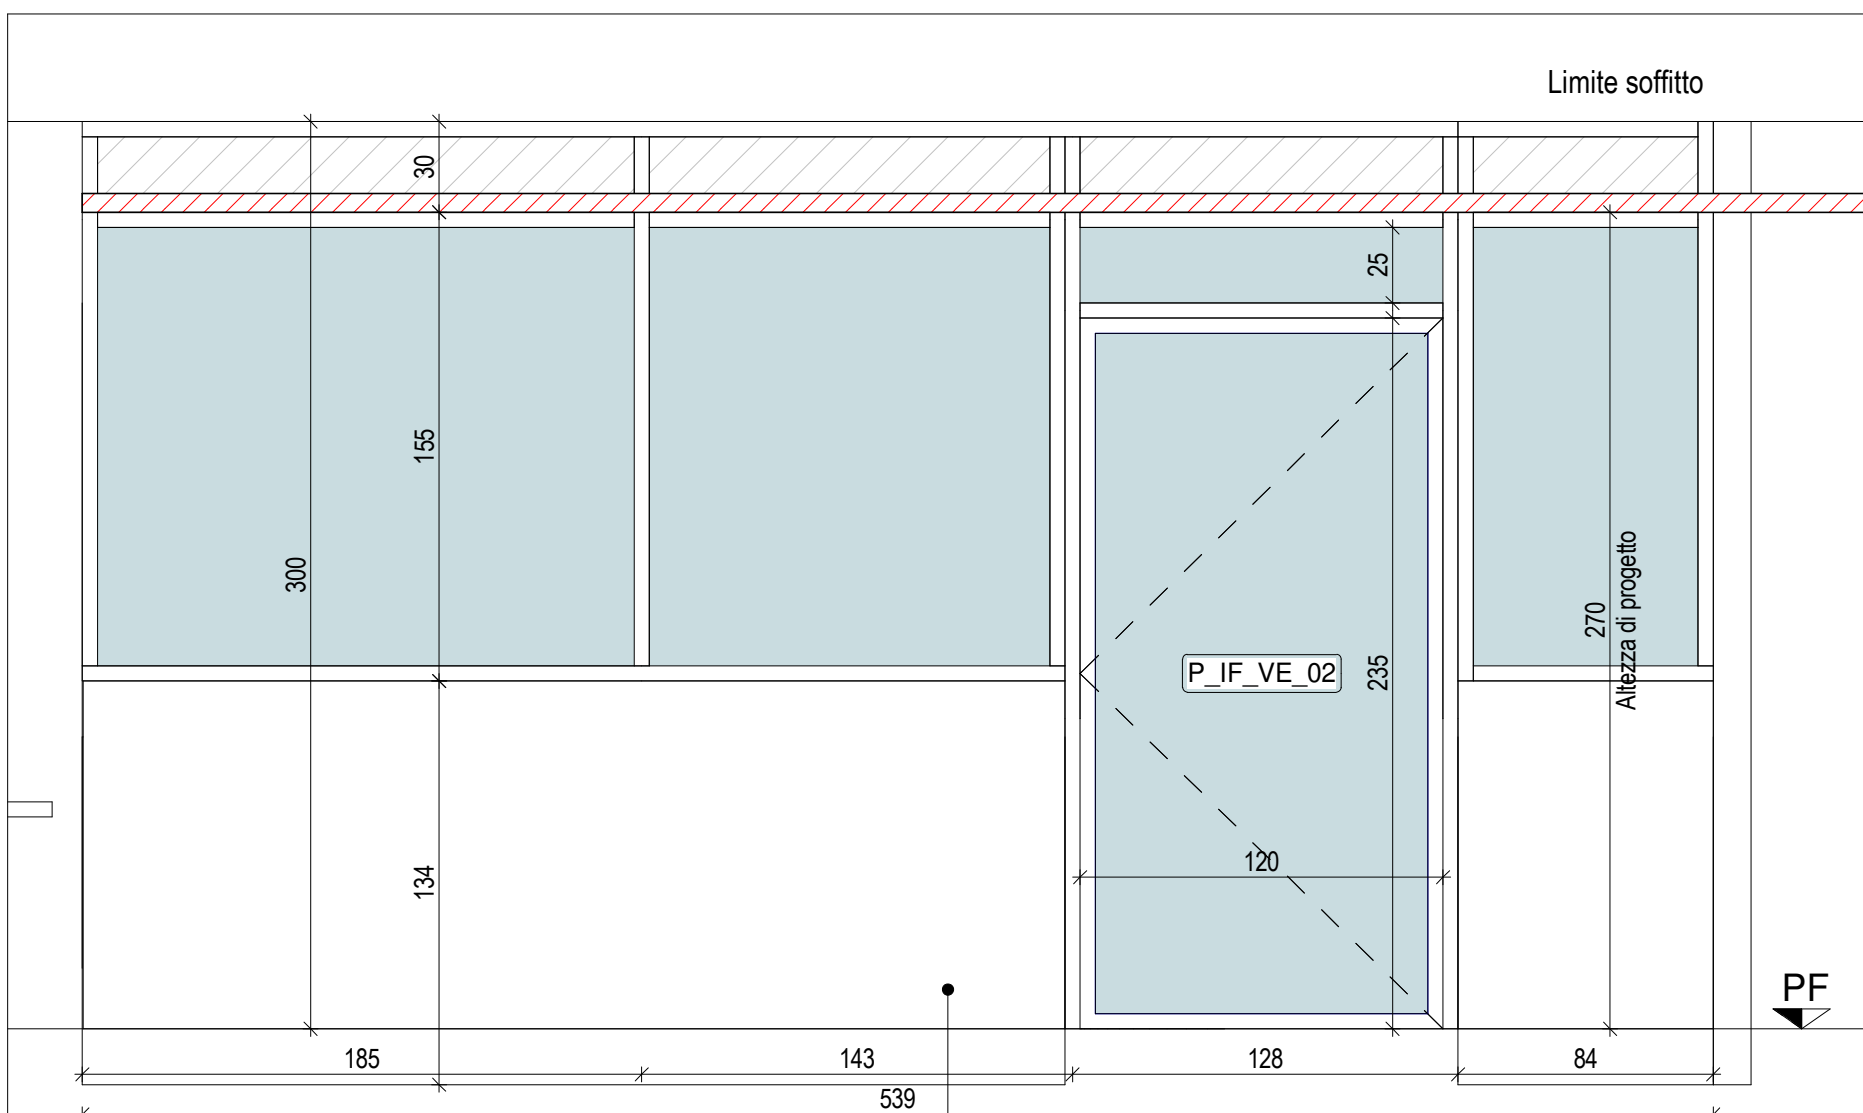


Parete 17 - Scala 1:25

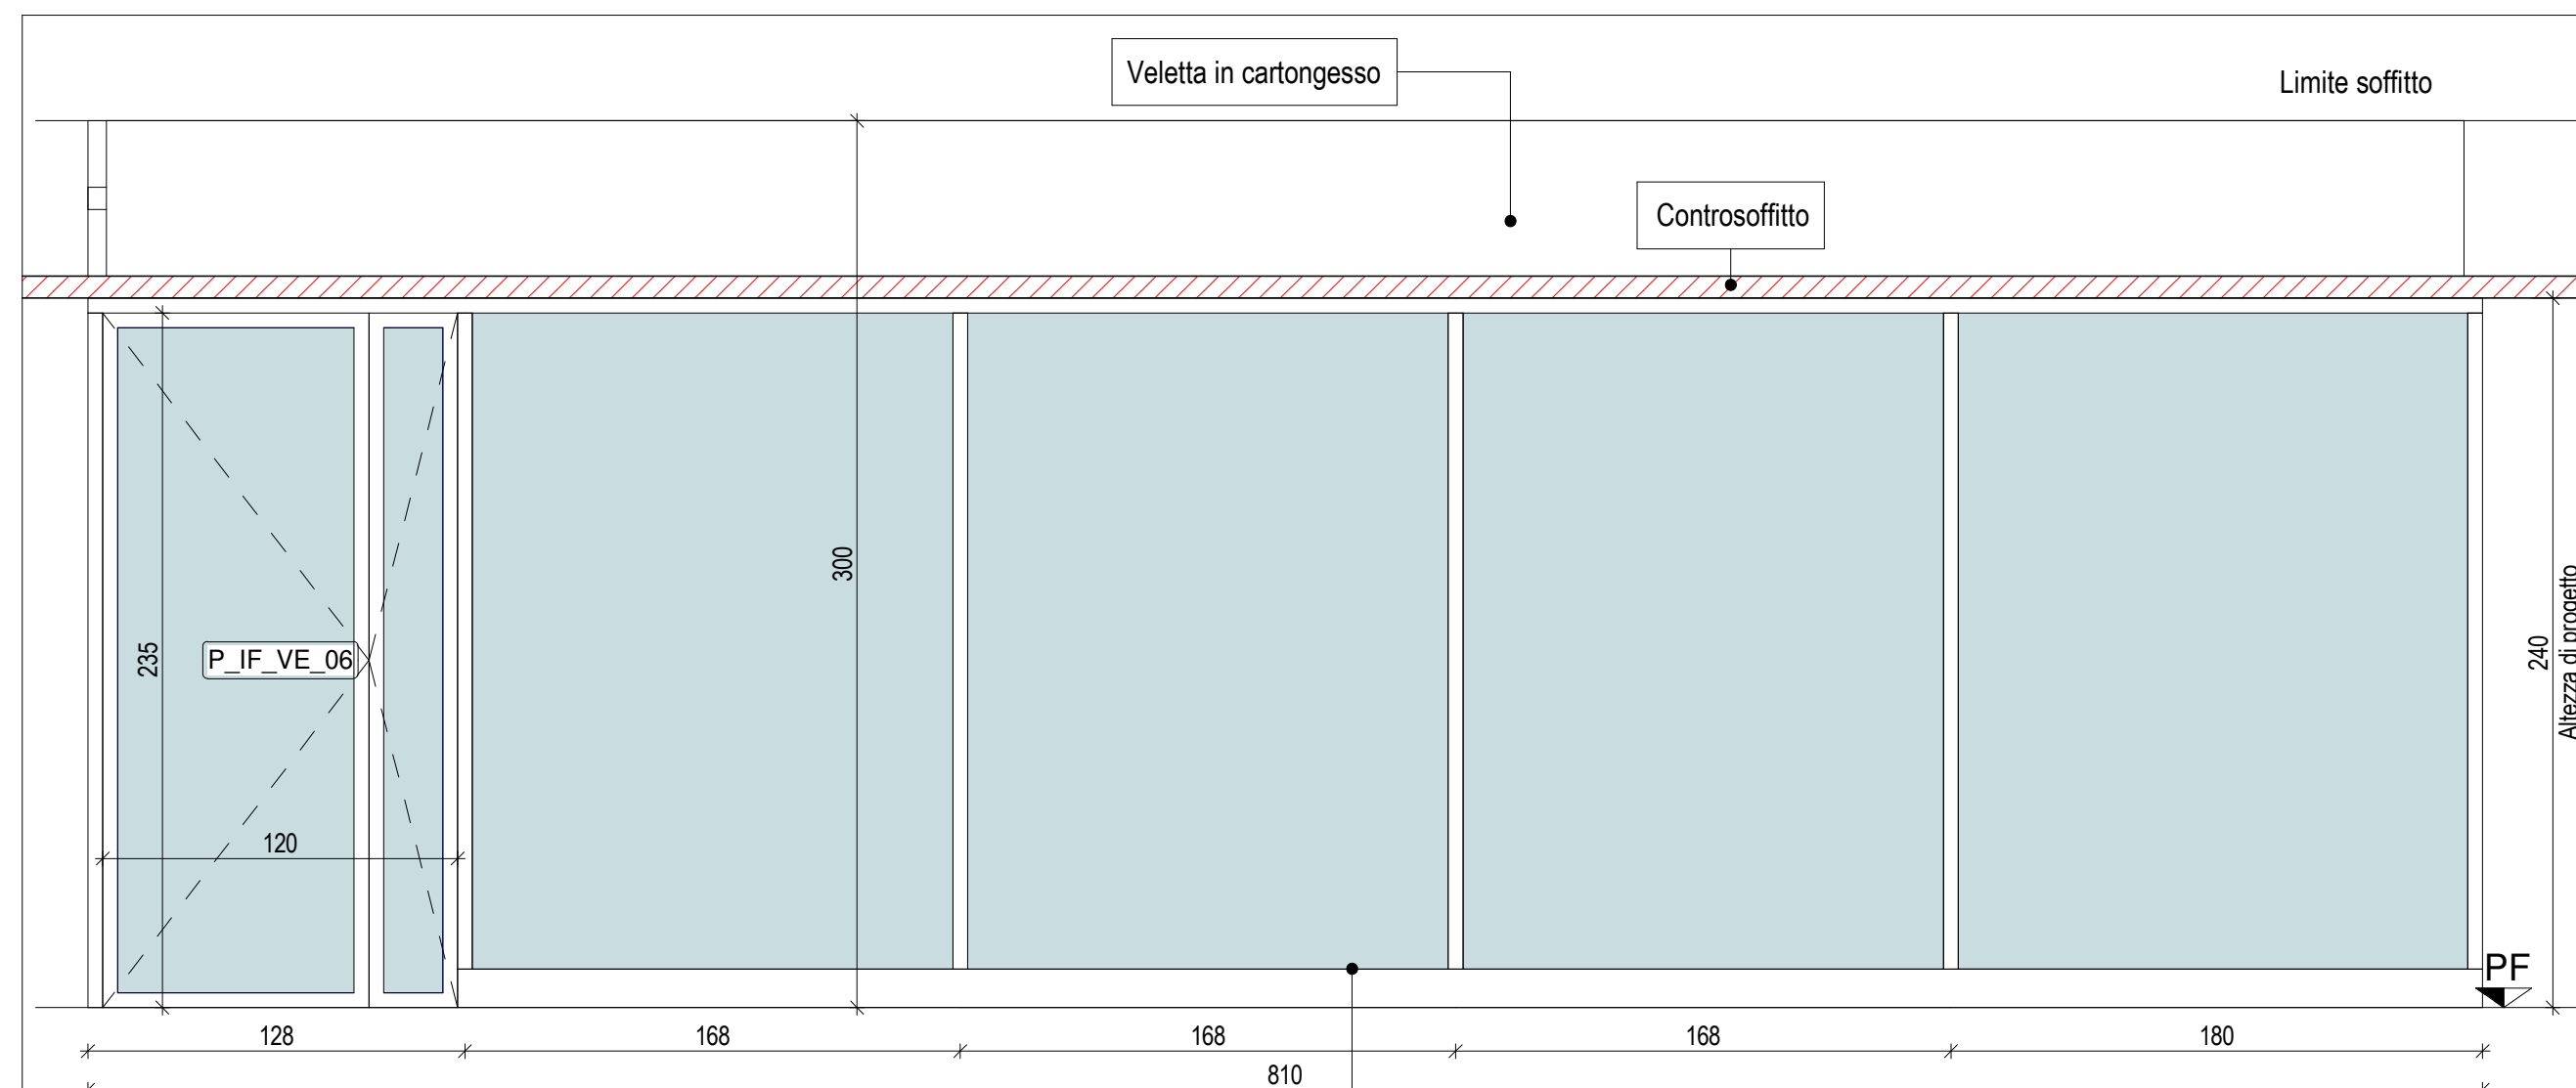


Parete 18 - Scala 1:25

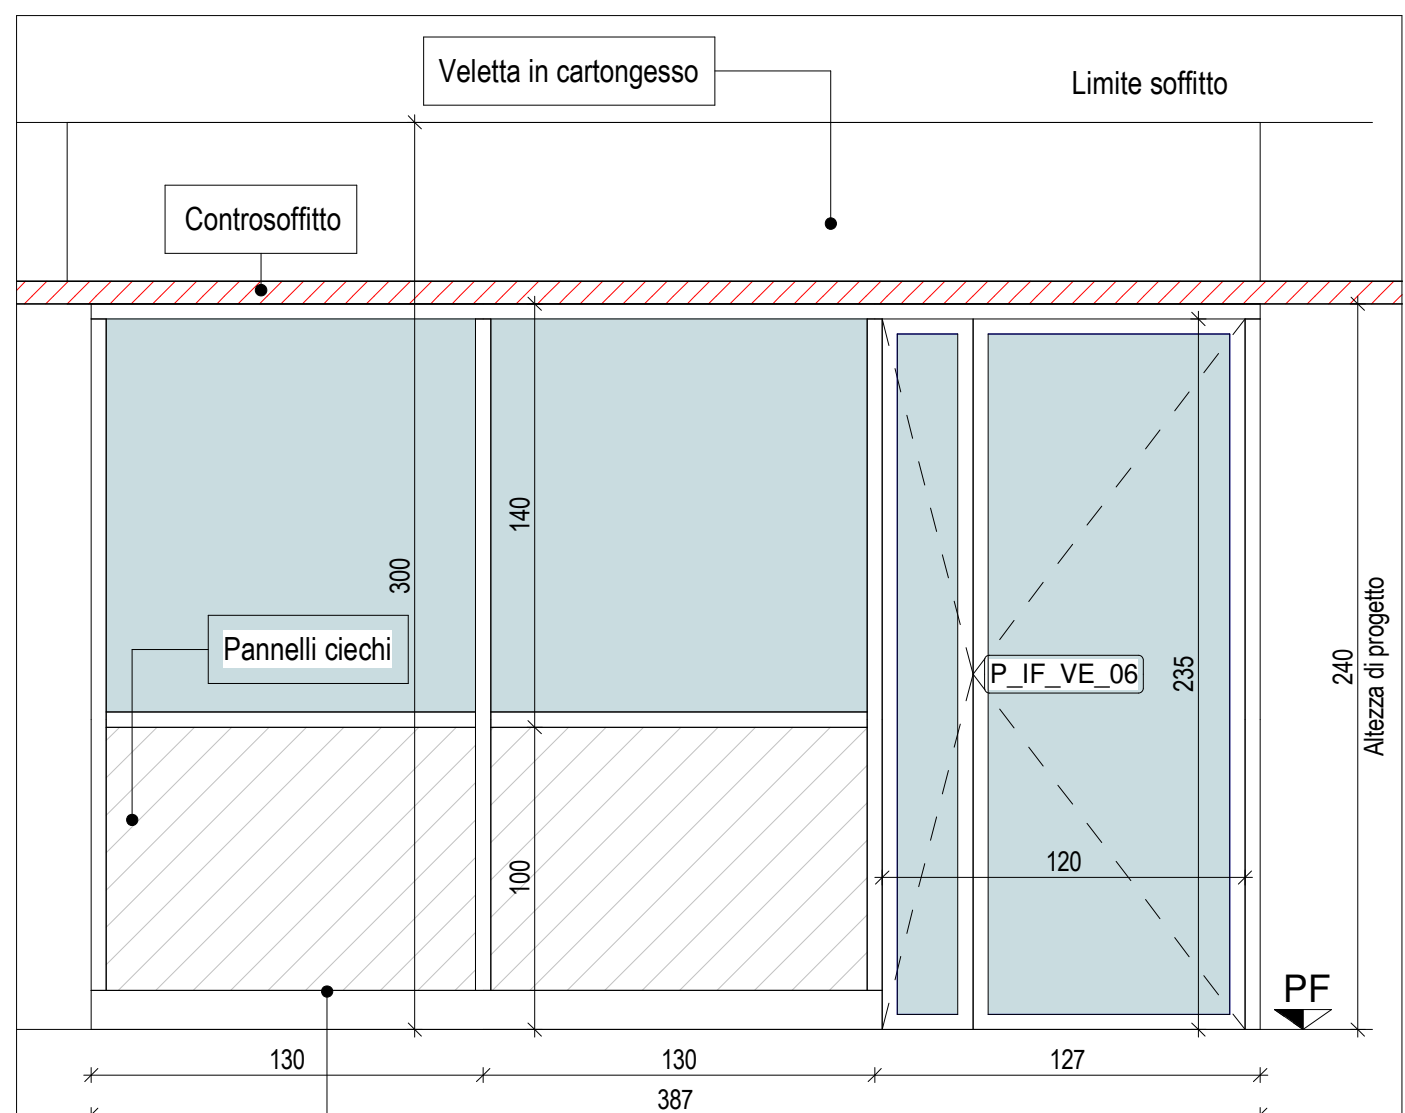


Parete 19 - Scala 1:25

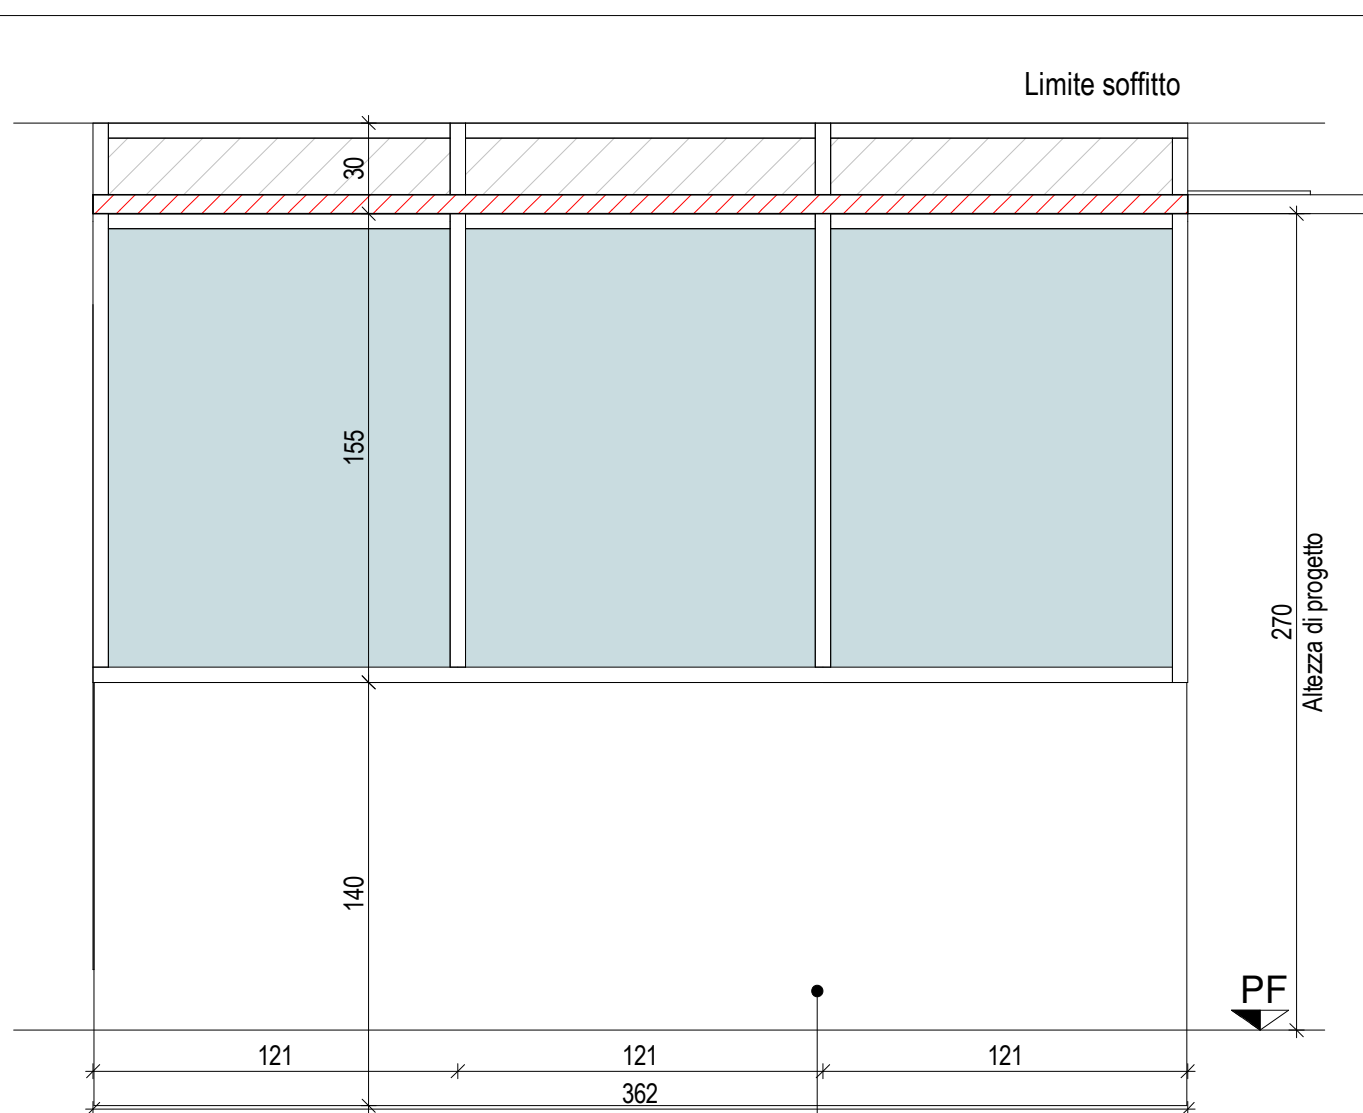


Parete 20 - Scala 1:25

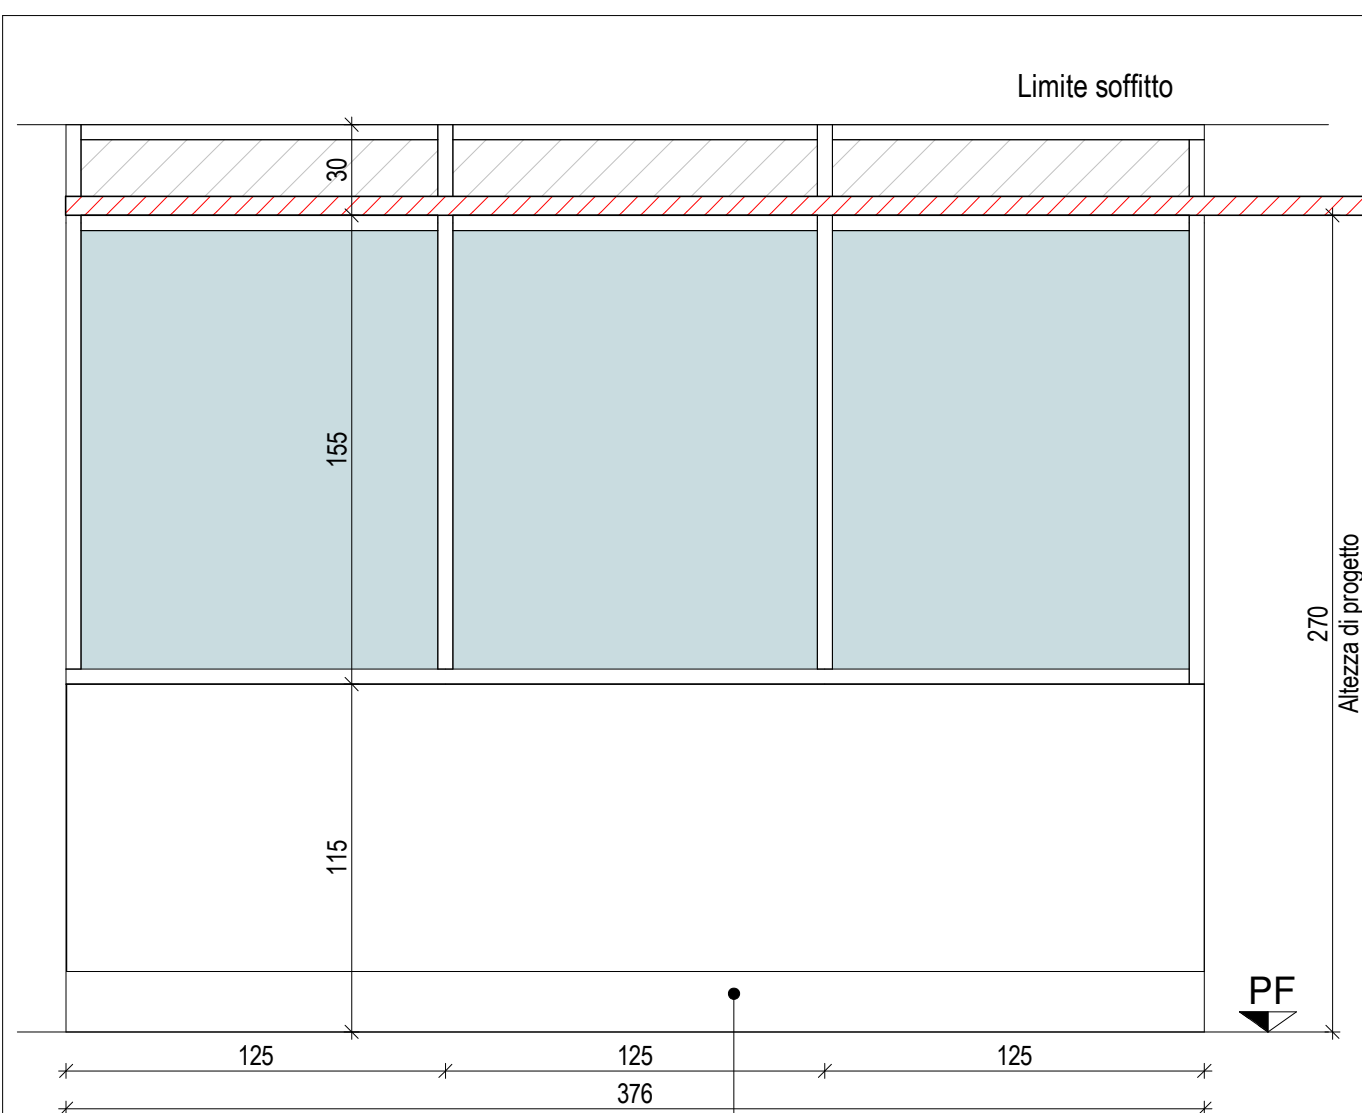


Parete 21 - Scala 1:25

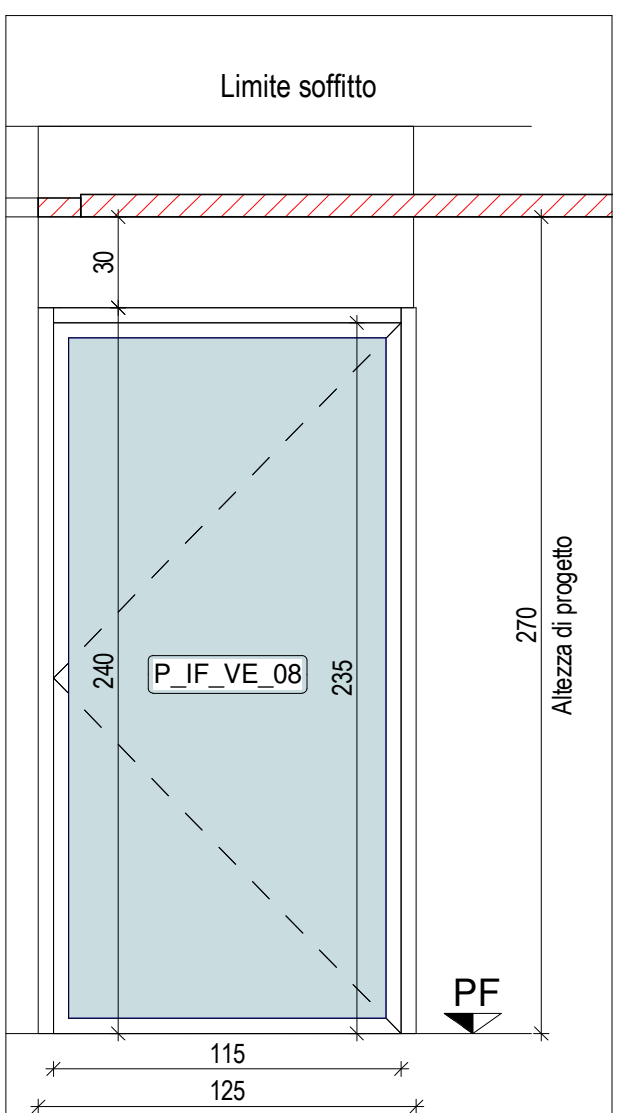


Parete 22 - Scala 1:25

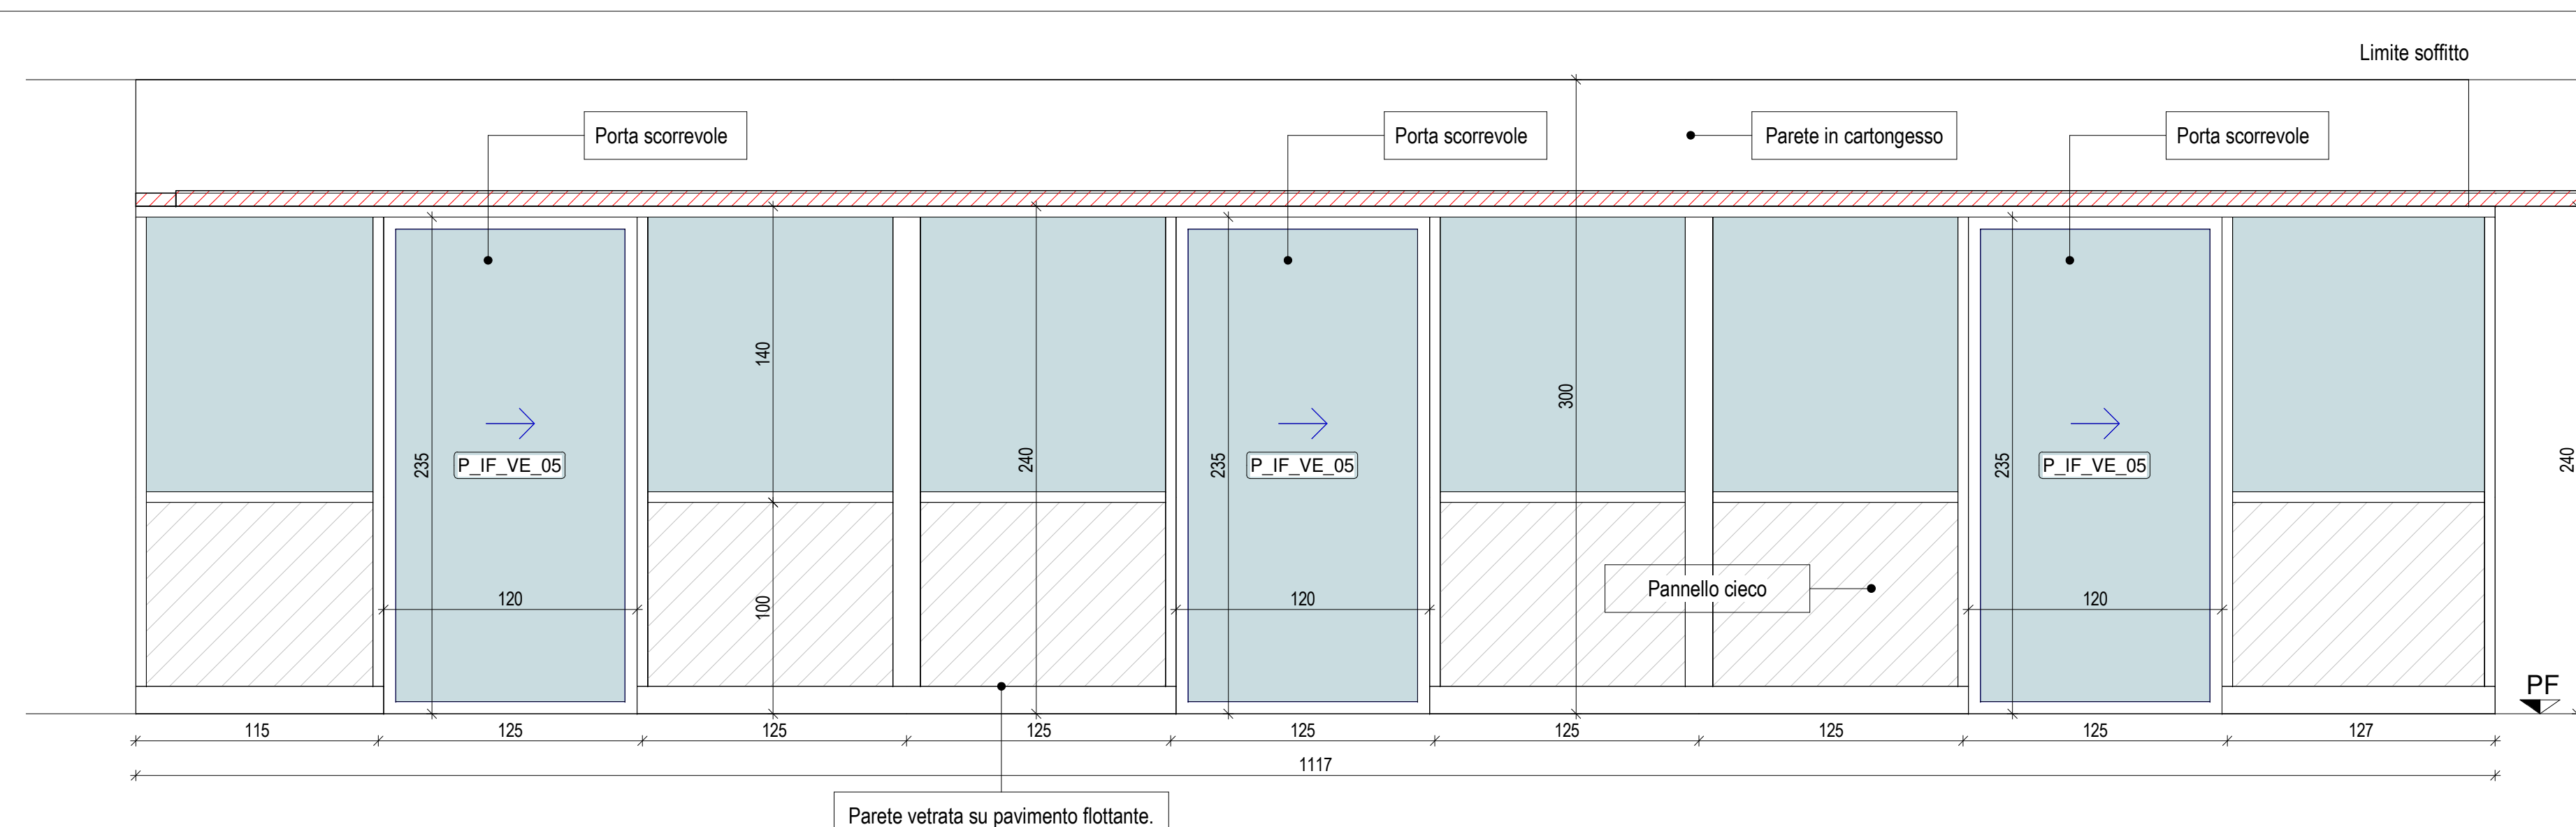


Parete 6 - Scala 1:25

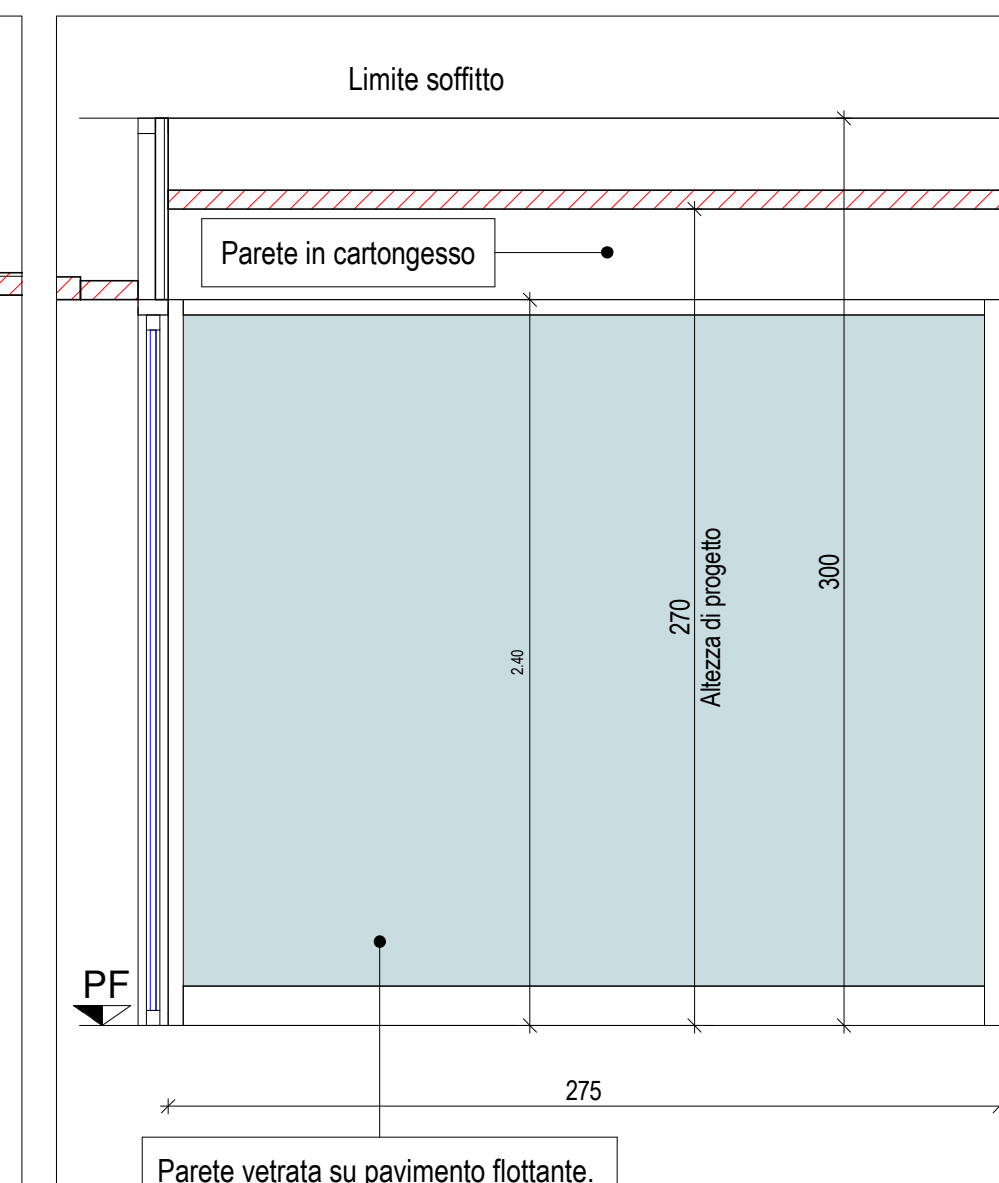


Parete 7 - Scala 1:25

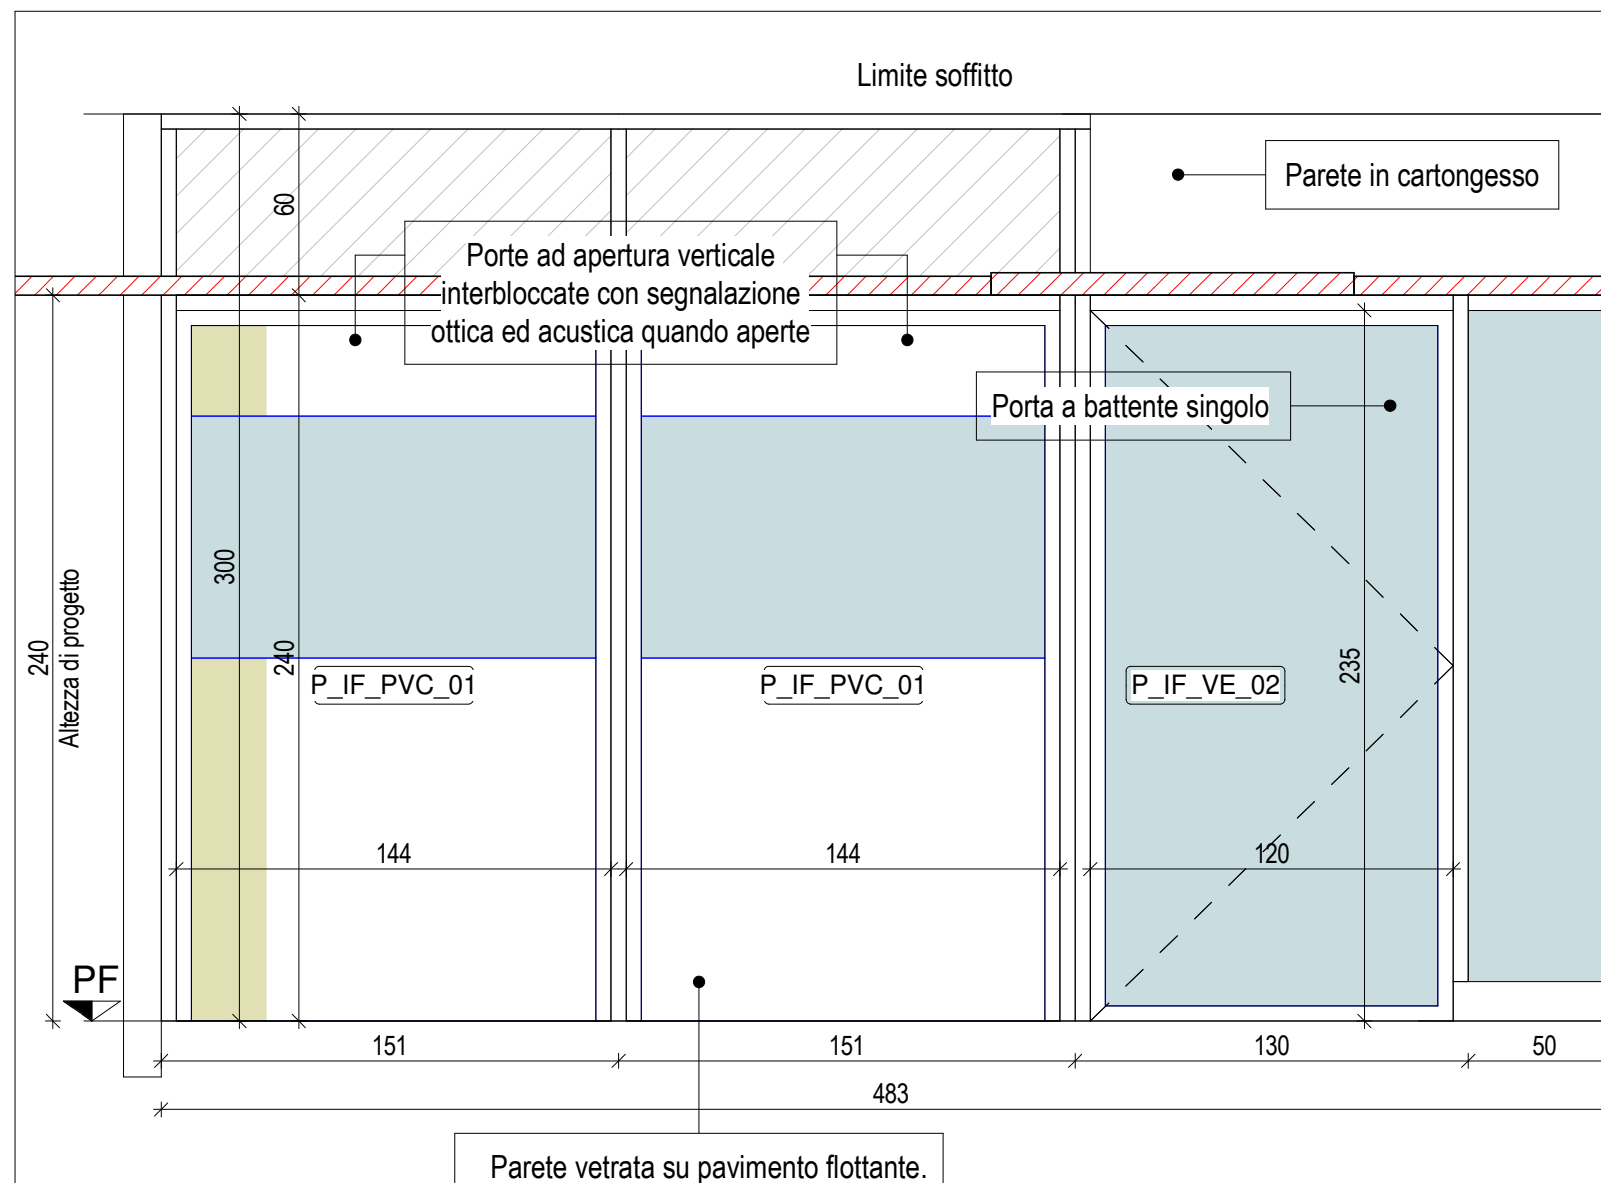


Parete 8 - Scala 1:25

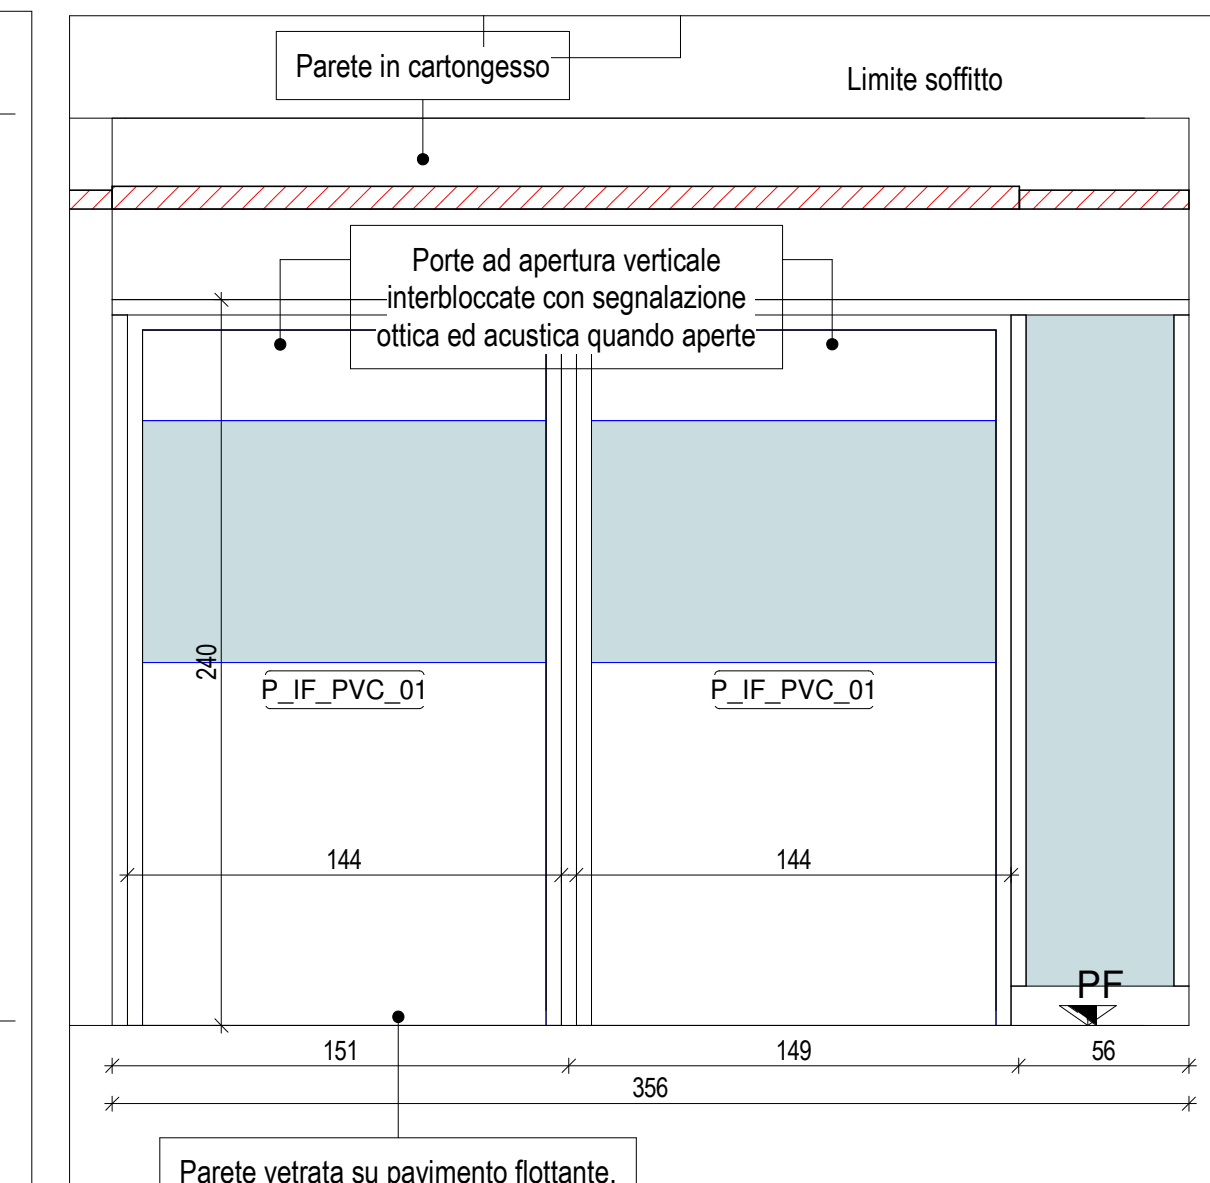


Parete 9 - Scala 1:25

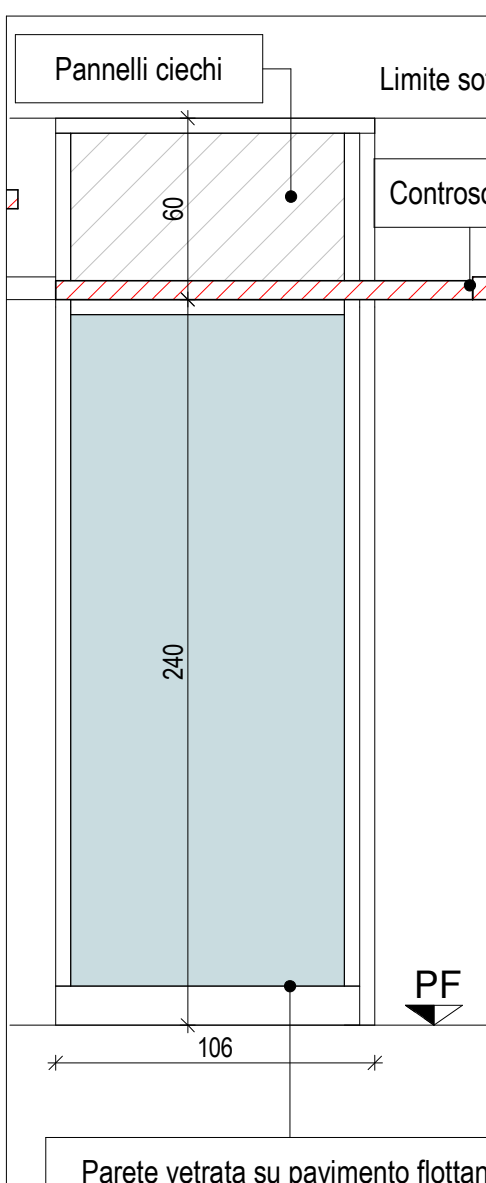


Parete 10 - Scala 1:25

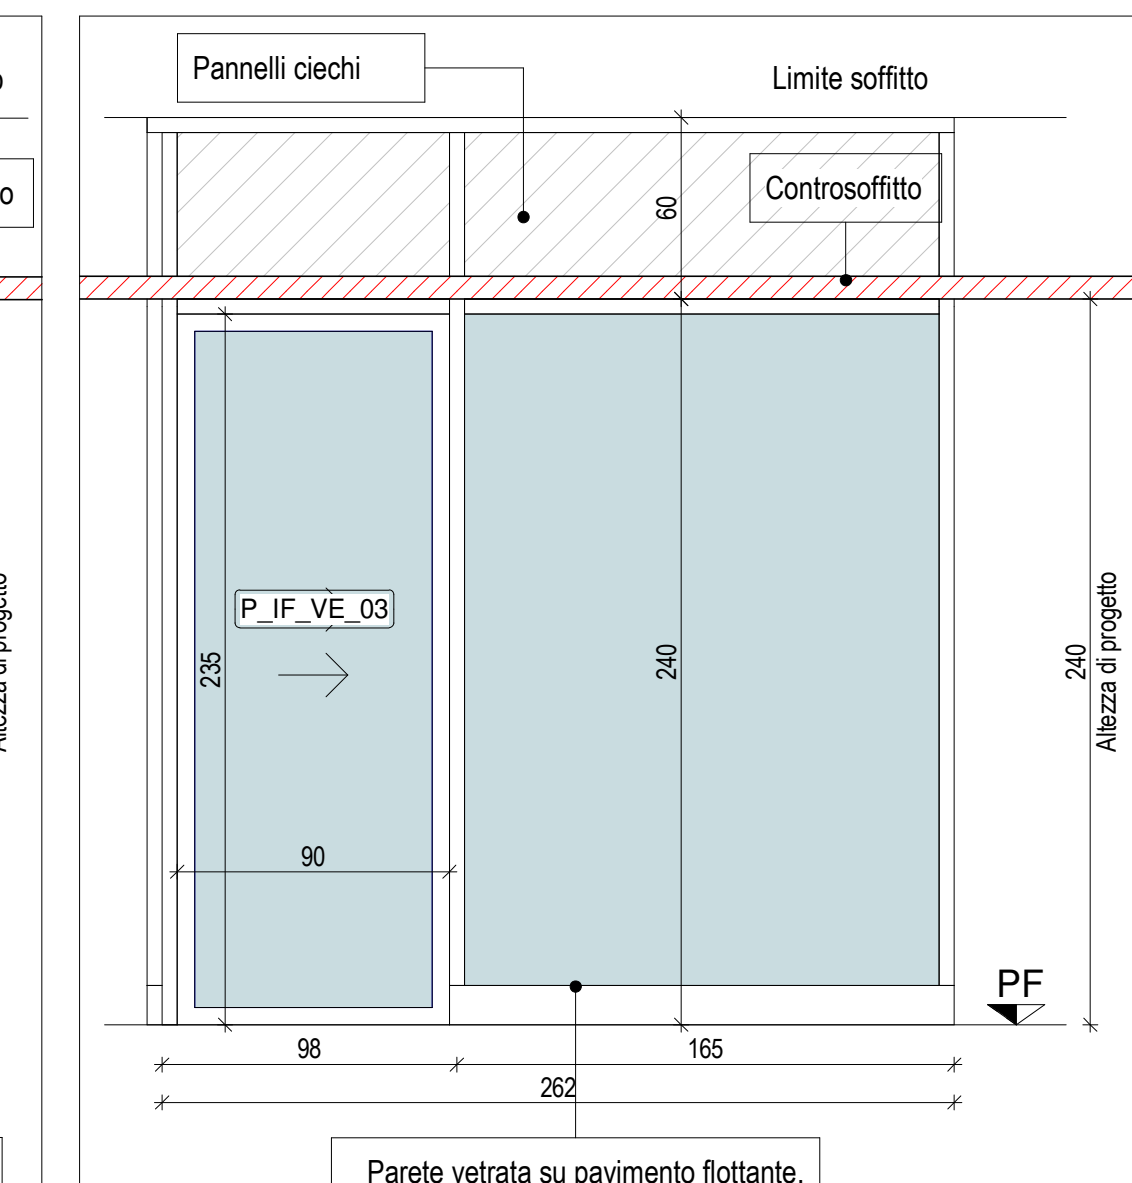


Parete 11 - Scala 1:25

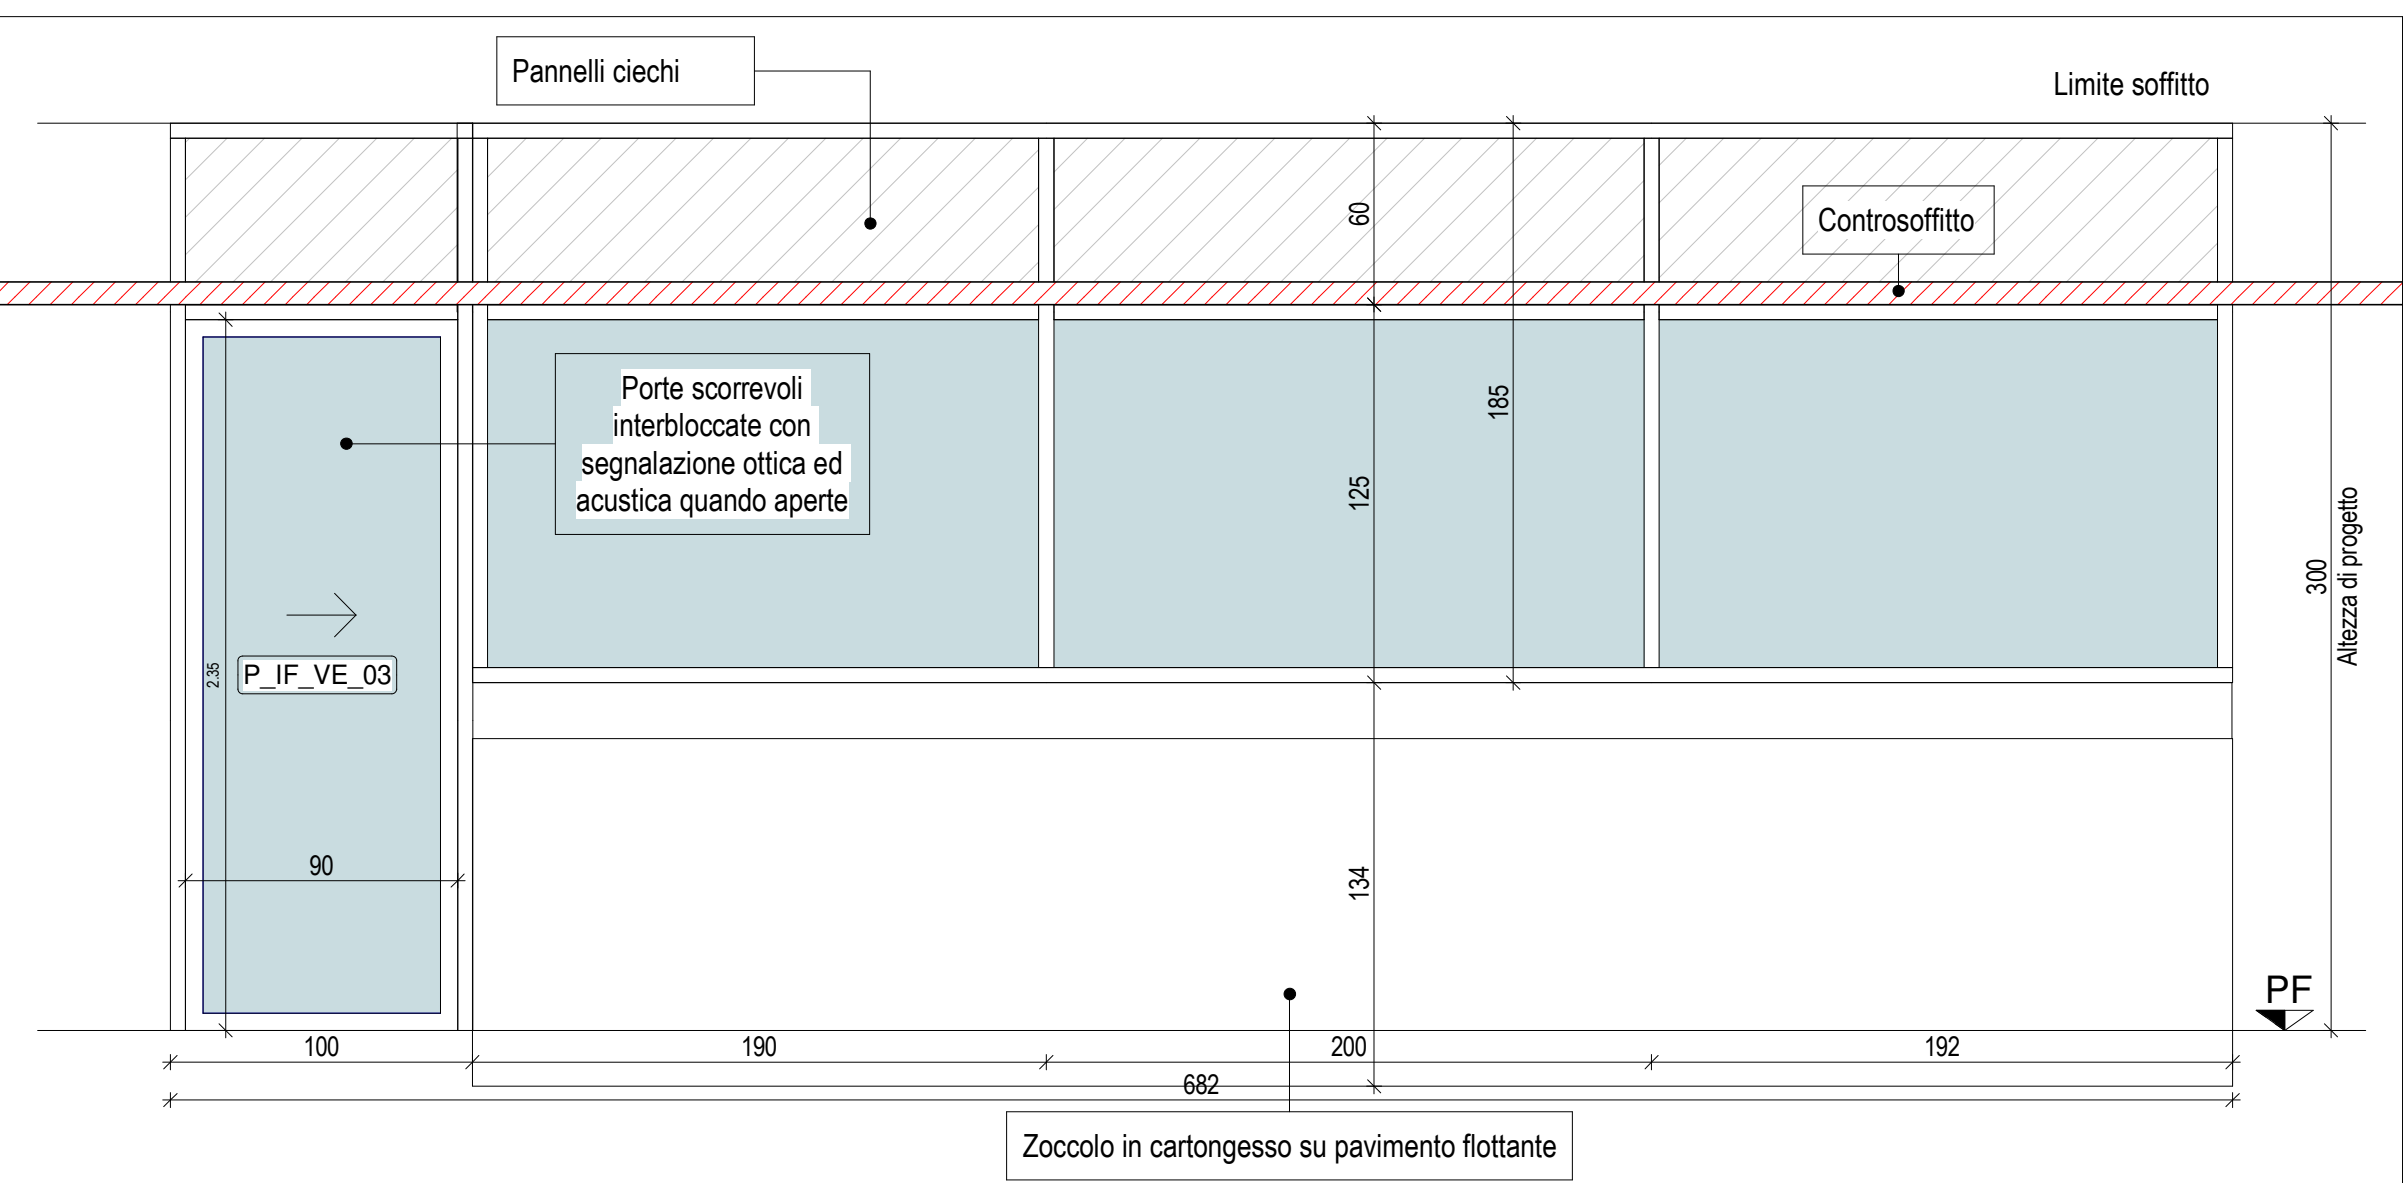

Parete 12 - Scala 1:25

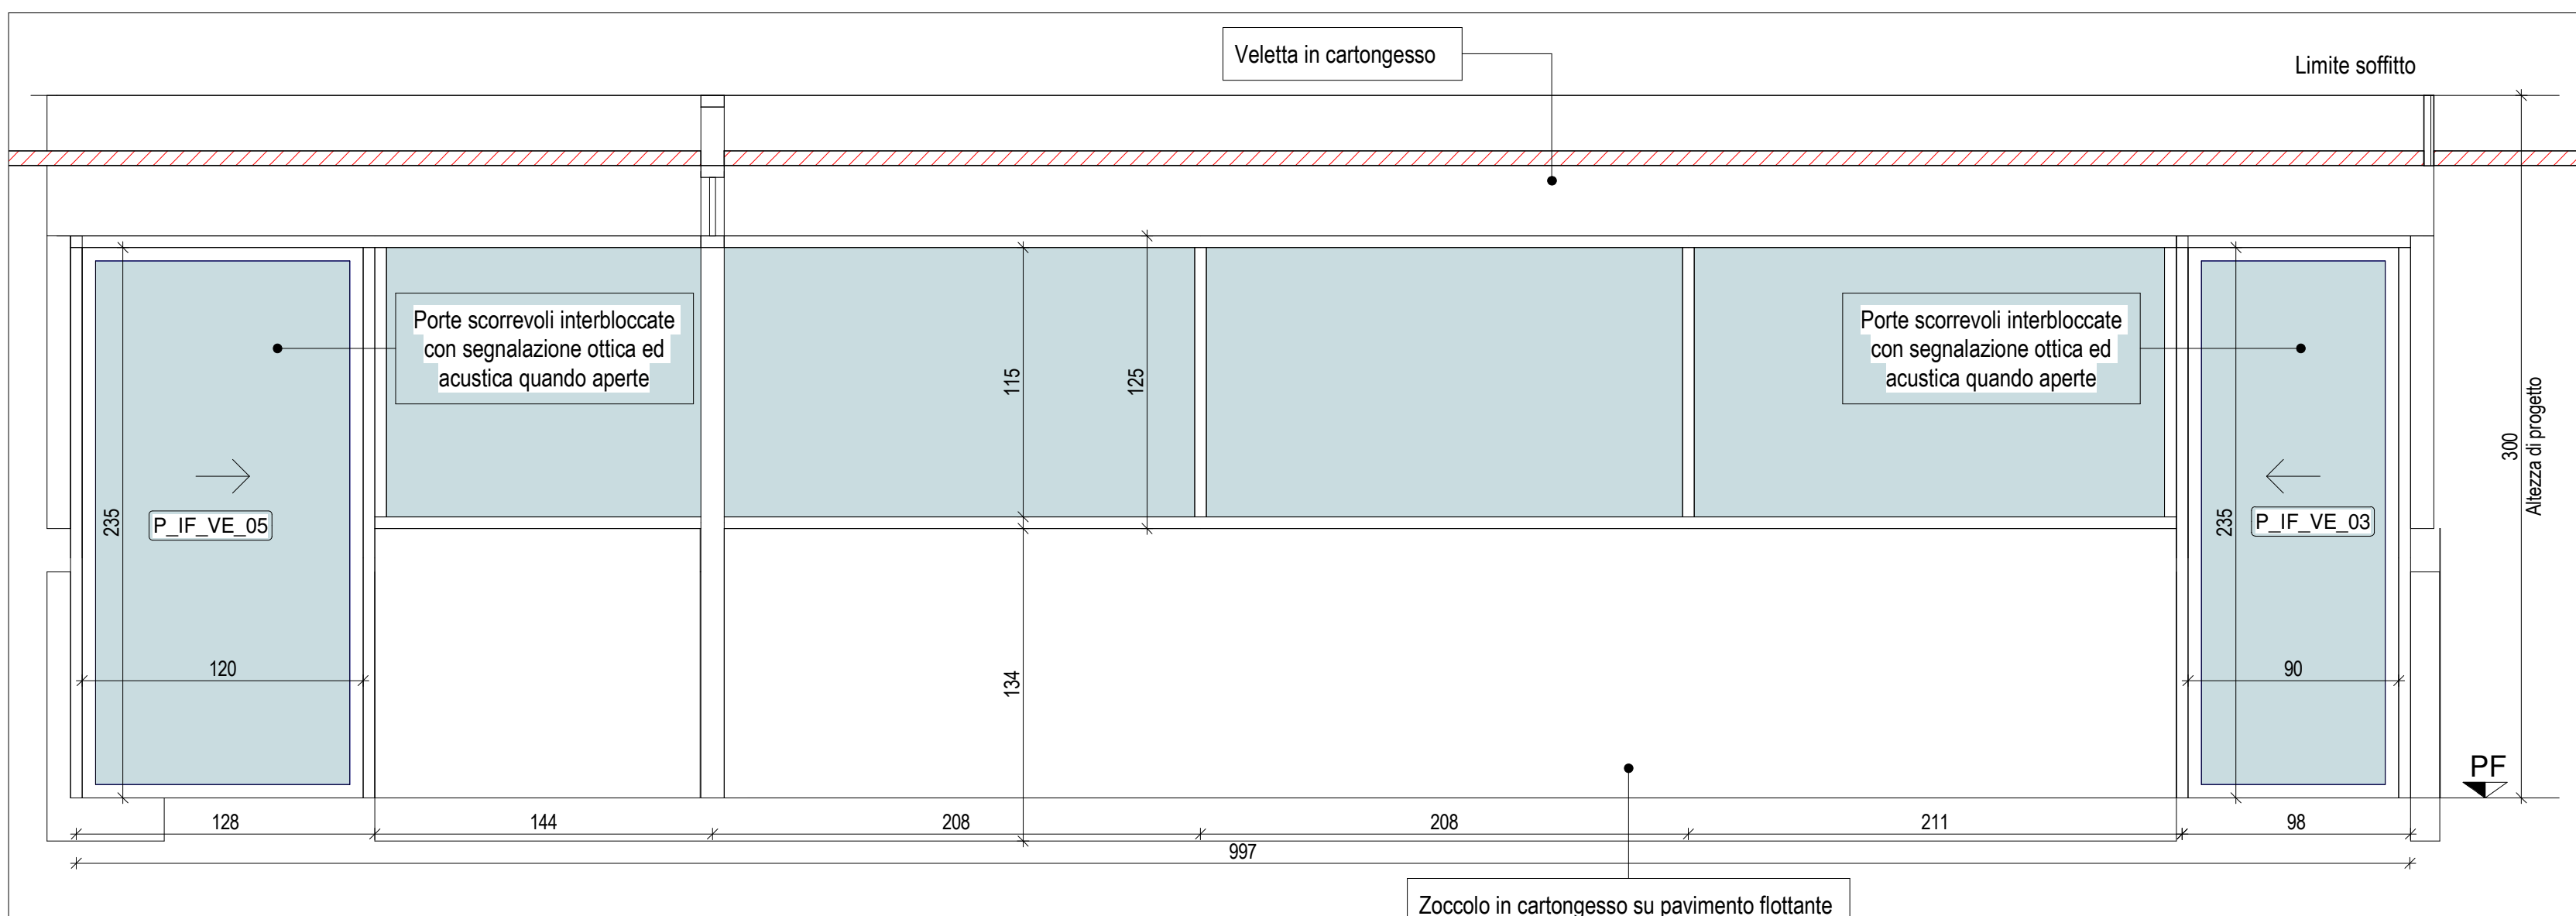

Parete 13 - Scala 1:25

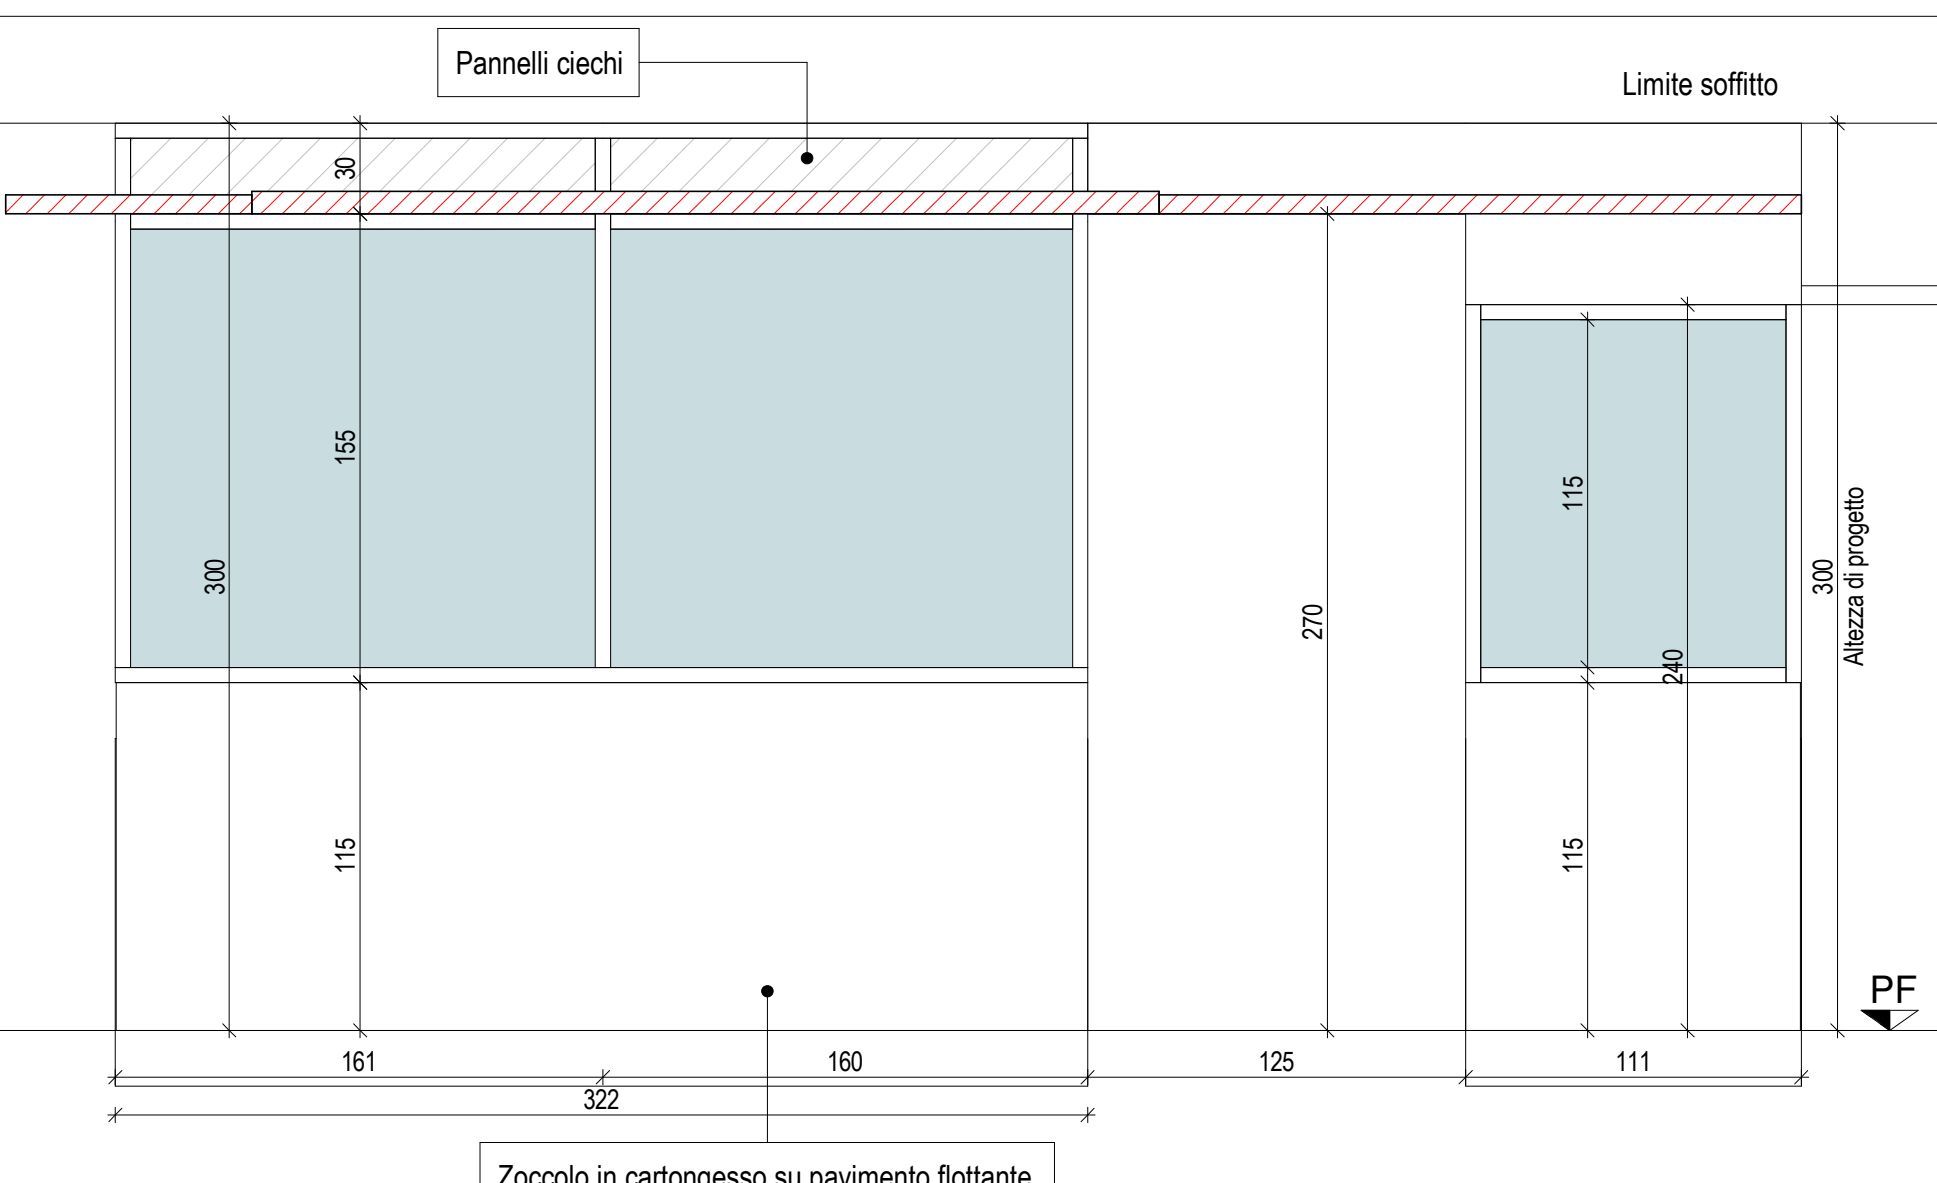

Parete 14 - Scala 1:25

R.T.P. DI PROGETTAZIONE
CARGOGRUPPO MANDATARIA
Striolo, Fichessato & Partners
Responsabile di progetto
Arch. Maurizio Striolo
MANDANTE
Manens-Tifs
Impresa delle prestazioni professionali
COORDINAMENTO DELLA PROGETTAZIONE
Striolo, Fichessato & Partners
Responsabile di progetto
Arch. Andrea Fichessato
PROGETTO ARCHITETTONICO
Striolo, Fichessato & Partners
Responsabile di progetto
Arch. Andrea Fichessato
PROGETTO STRUTTURALE
Striolo, Fichessato & Partners
Responsabile di progetto
Ing. Andrea Fichessato
COORDINAMENTO SICUREZZA IN PROGETTAZIONE
Striolo, Fichessato & Partners
Coordinatore per la sicurezza
Ing. Andrea Fichessato
PROGETTO IMPIANTISTICO
Manens-Tifs
Responsabile progetto impianti elettrici
Ing. Giovanni Tifs
Responsabile progetto impianti termomeccanici
Ing. Walter Silvestri
Responsabile progetto di prevenzione incendi
Per. Val. Paolo Gallo

REGIONE VENETO
Azienda Ospedaliera di Padova

Il Responsabile UOC - Progettazione e Sviluppo Interventi di
Edilizia Ospedaliera e Regenerazione Urbana del Procedimento
Ing. Giovanni Striolo
PROGETTAZIONE DEFINITIVA, ESECUTIVA E COORDINAMENTO
SICUREZZA IN FASE DI PROGETTAZIONE, DIREZIONE LAVORI E
COORDINAMENTO SICUREZZA IN FASE ESECUTIVA,
PER I LAVORI DI REALIZZAZIONE DELLA:
NUOVA ANATOMIA PATOLOGICA
PRESSO IL COMPLESSO EDILIZIO GIUSTINIANO DELL'AZIENDA
OSPEDALIERA DI PADOVA
COMMESSA 1562
CIG n. 70559191D8 - CUP n. B1B14000000002

PROGETTO ESECUTIVO
Data: 01/01/2023
55 - 56 CORPI SUD ED EST
ARCHITETTONICO
Progetto: Adaco pareti vetrate
GENNAIO 2023
NOME: Corio Indaco
N.E.M. DATA DESCRIZIONE
156 01/01/2023 156 - 55 - 56
1304_E.A.B.S.
Tutti i diritti sono riservati. È vietata espressamente la ristampa o l'uso non autorizzato senza permesso scritto dalla Manens-Tifs.