




S_CT_01 SOLAIO CONTROTERRA PIANO SEMINTERRATO/TERRA LOCALE GRUPPO ELETTROGENO

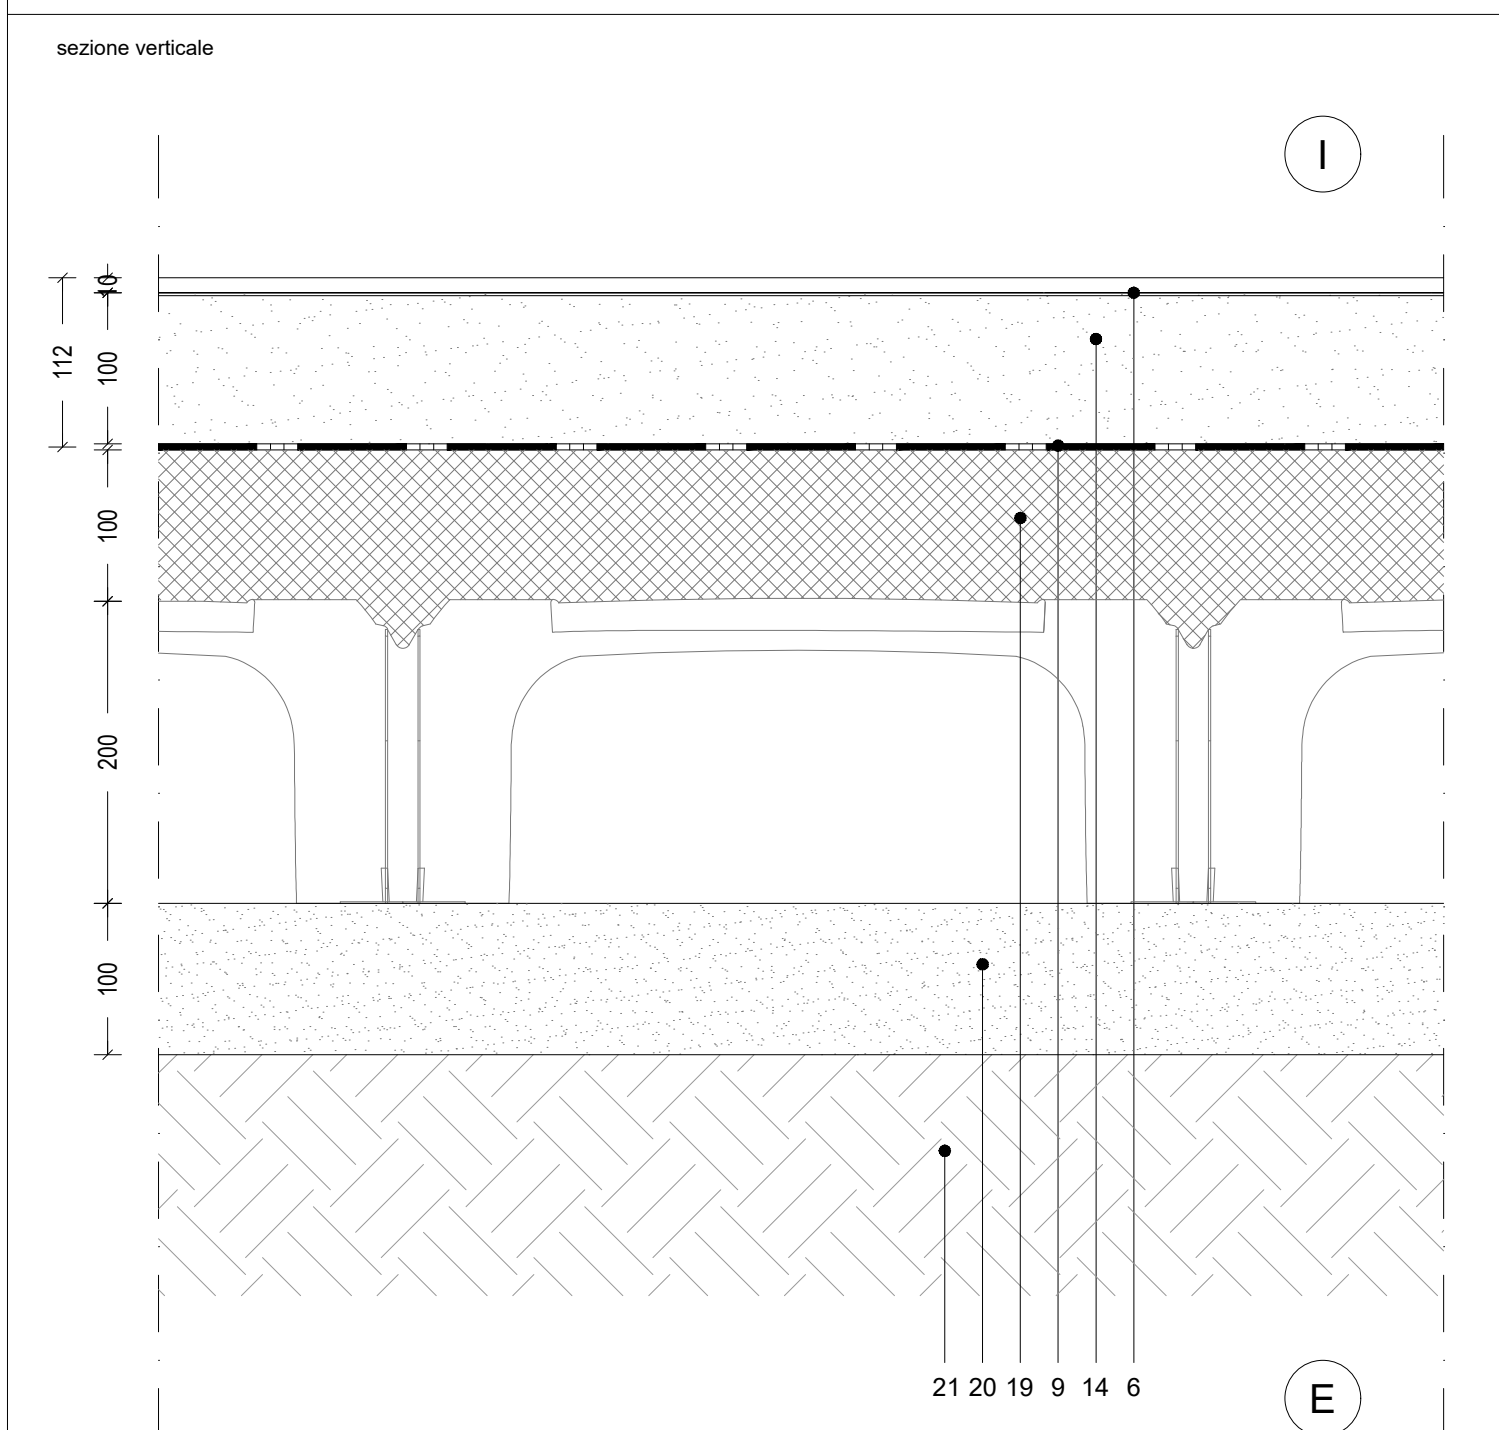


S_CT_02 SOLAIO CONTROTERRA PIANO SEMINTERRATO/TERRA

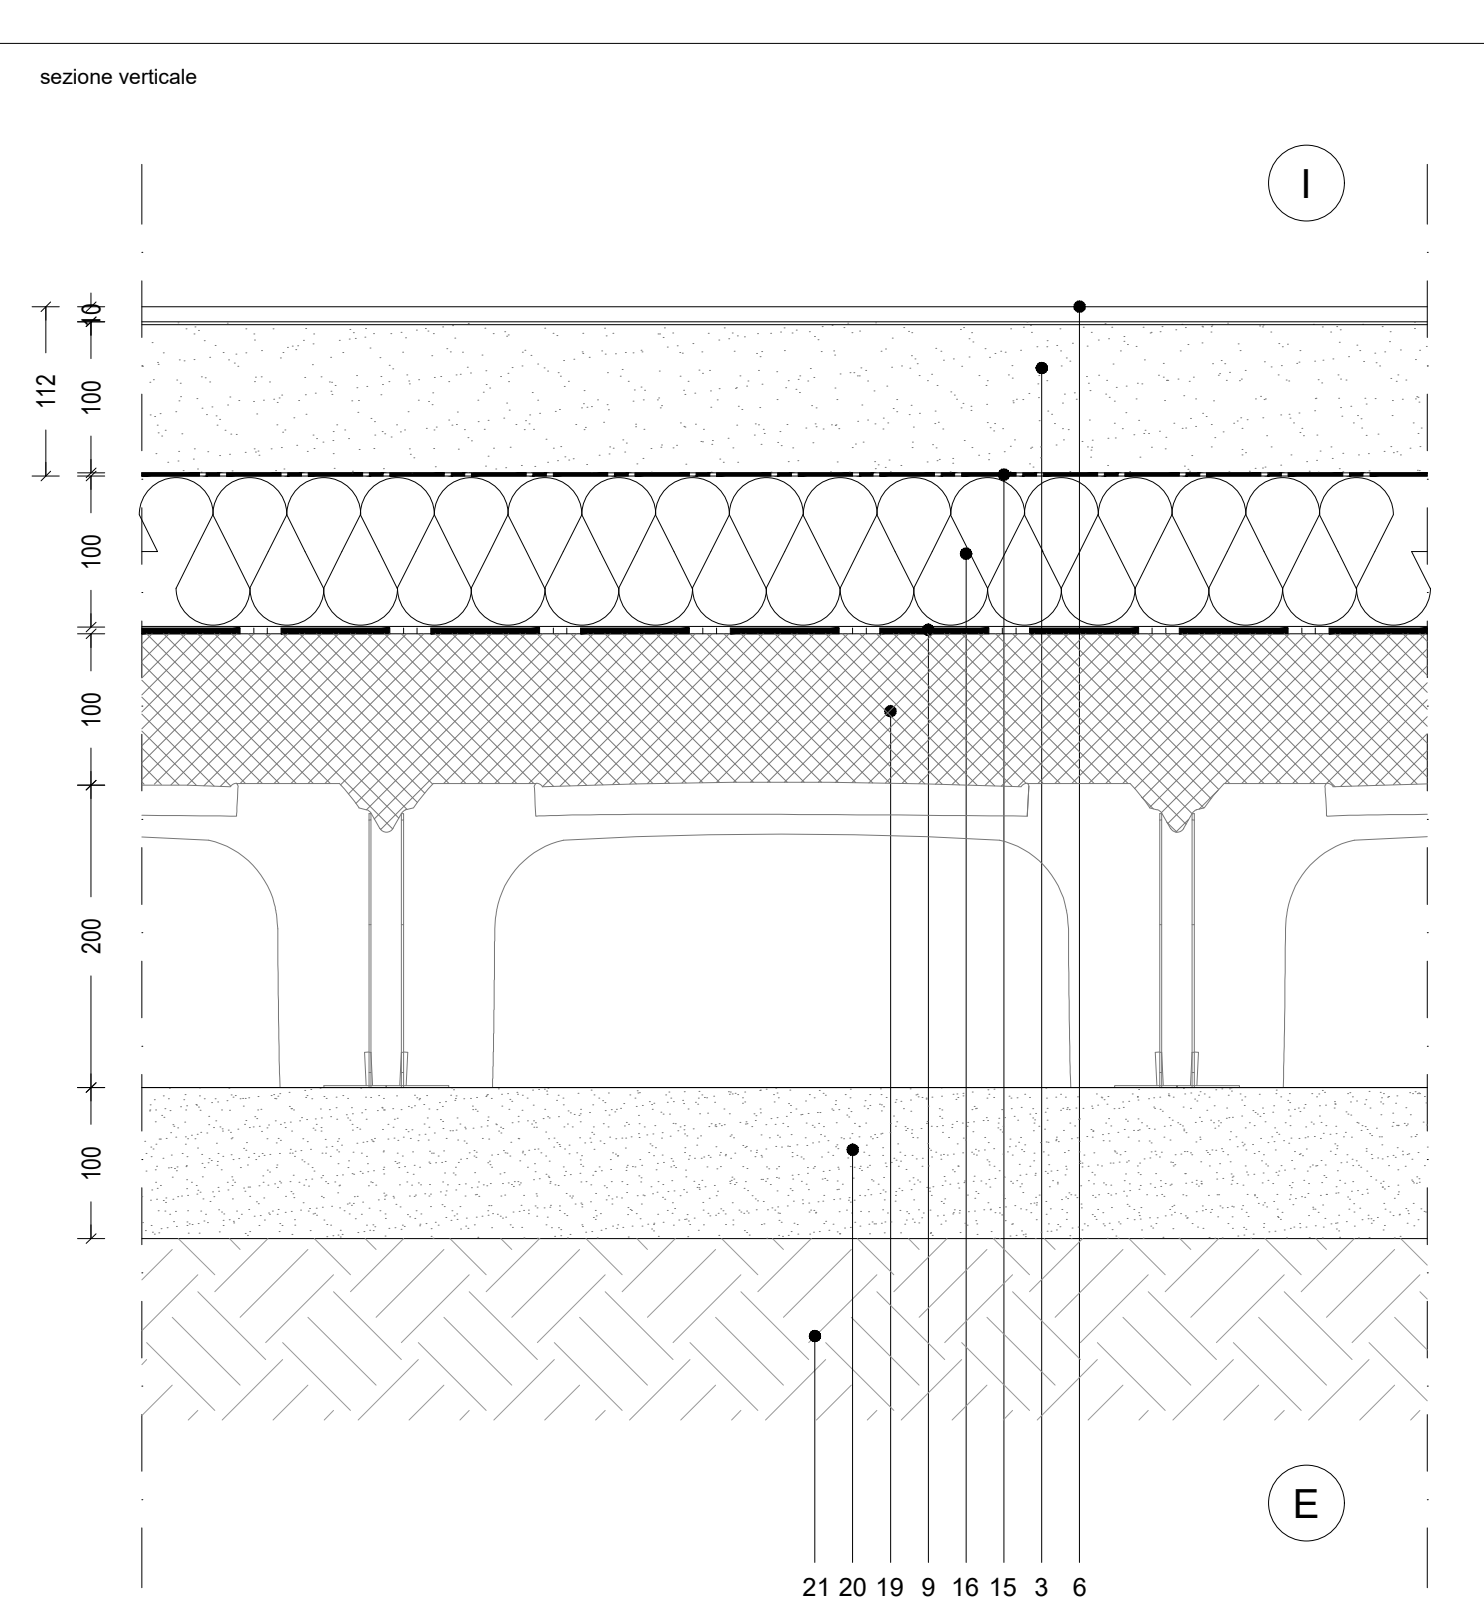


S_CT_02.1 SOLAIO CONTROTERRA PIANO SEMINTERRATO/TERRA

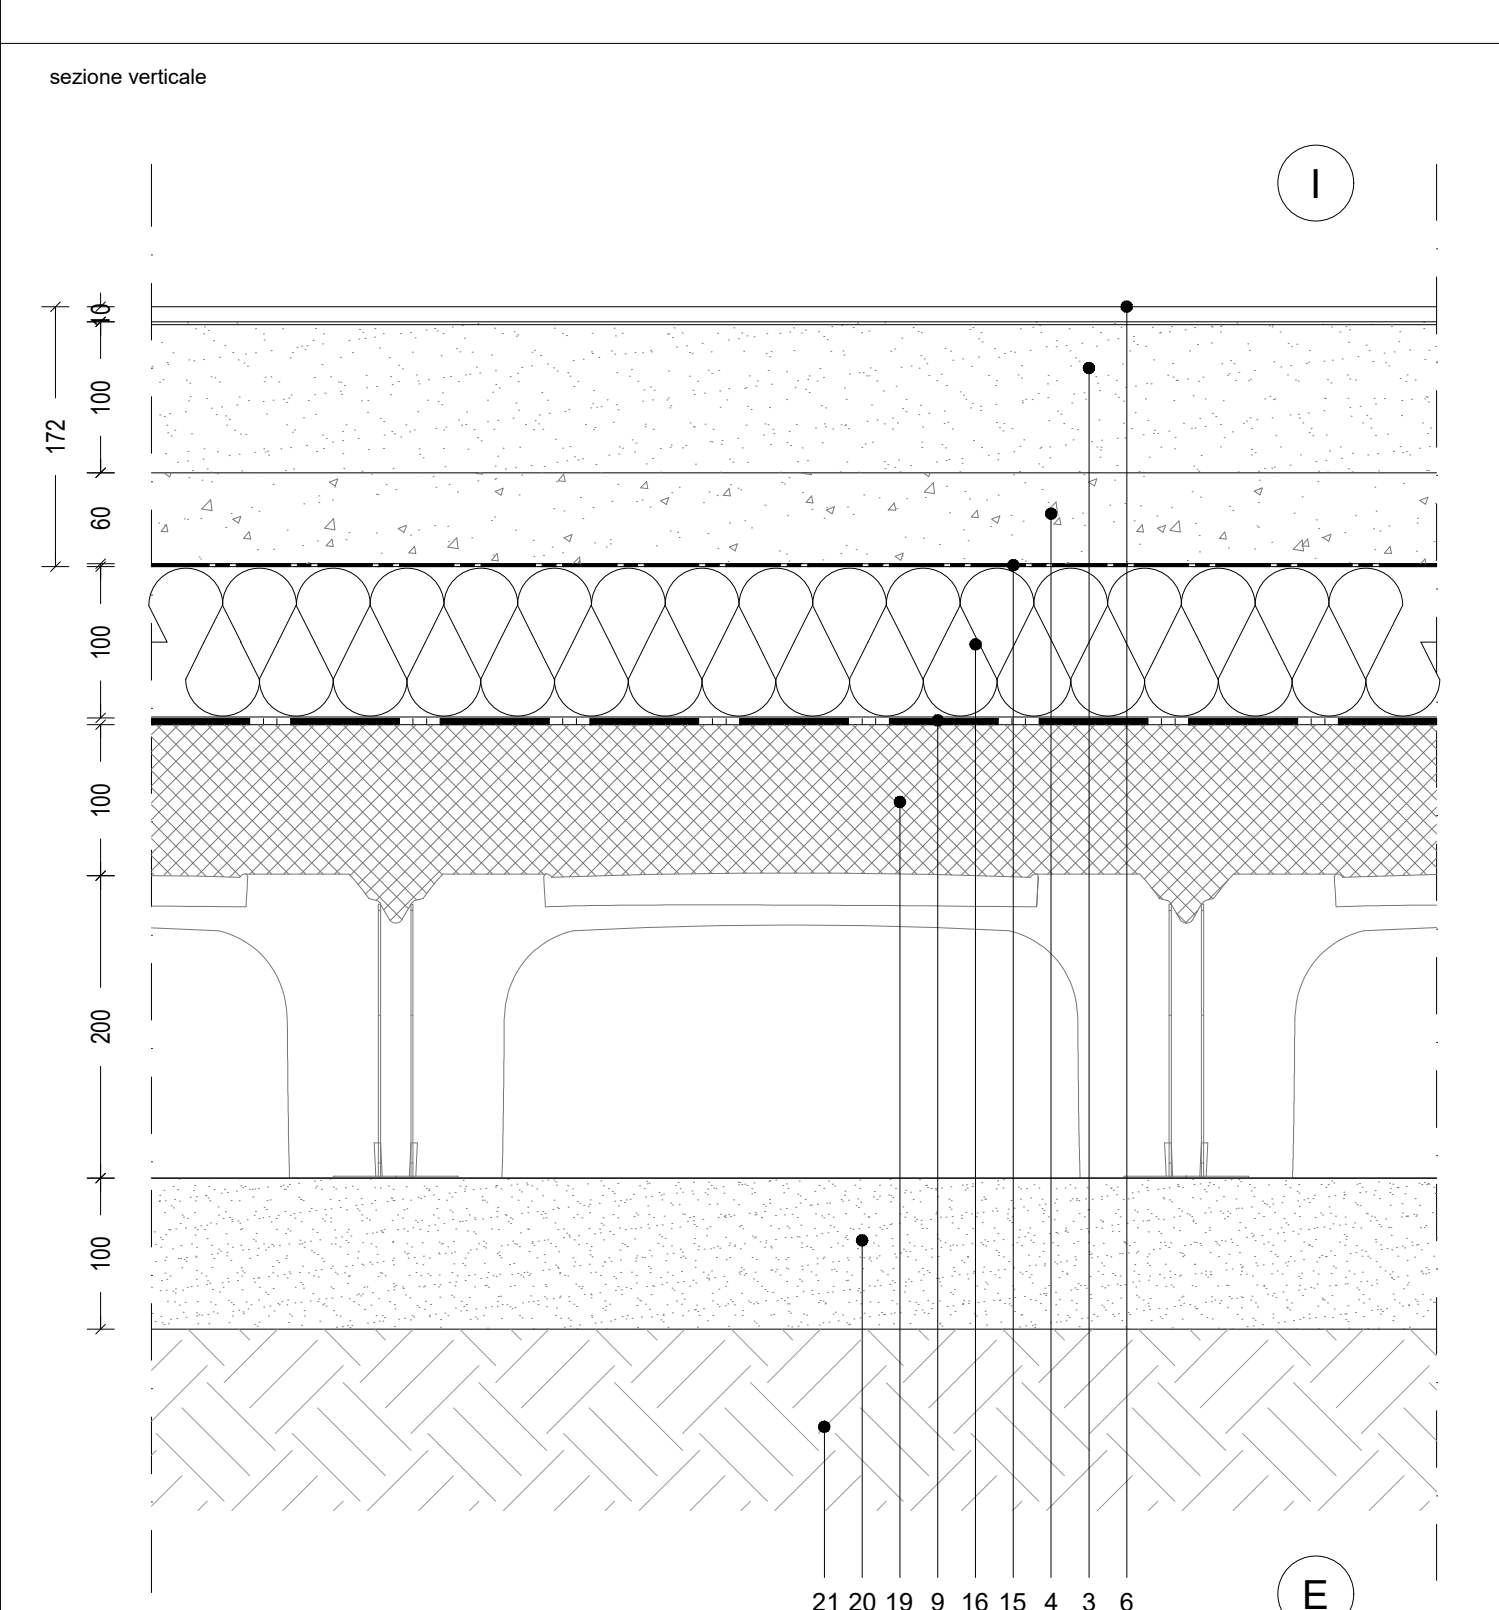

S_CT_03 SOLAIO CONTROTERRA PIANO SEMINTERRATO/TERRA LOCALI TECNICI ESTERNI E LOCALE A DISPOSIZIONE (PARTE ALTA)

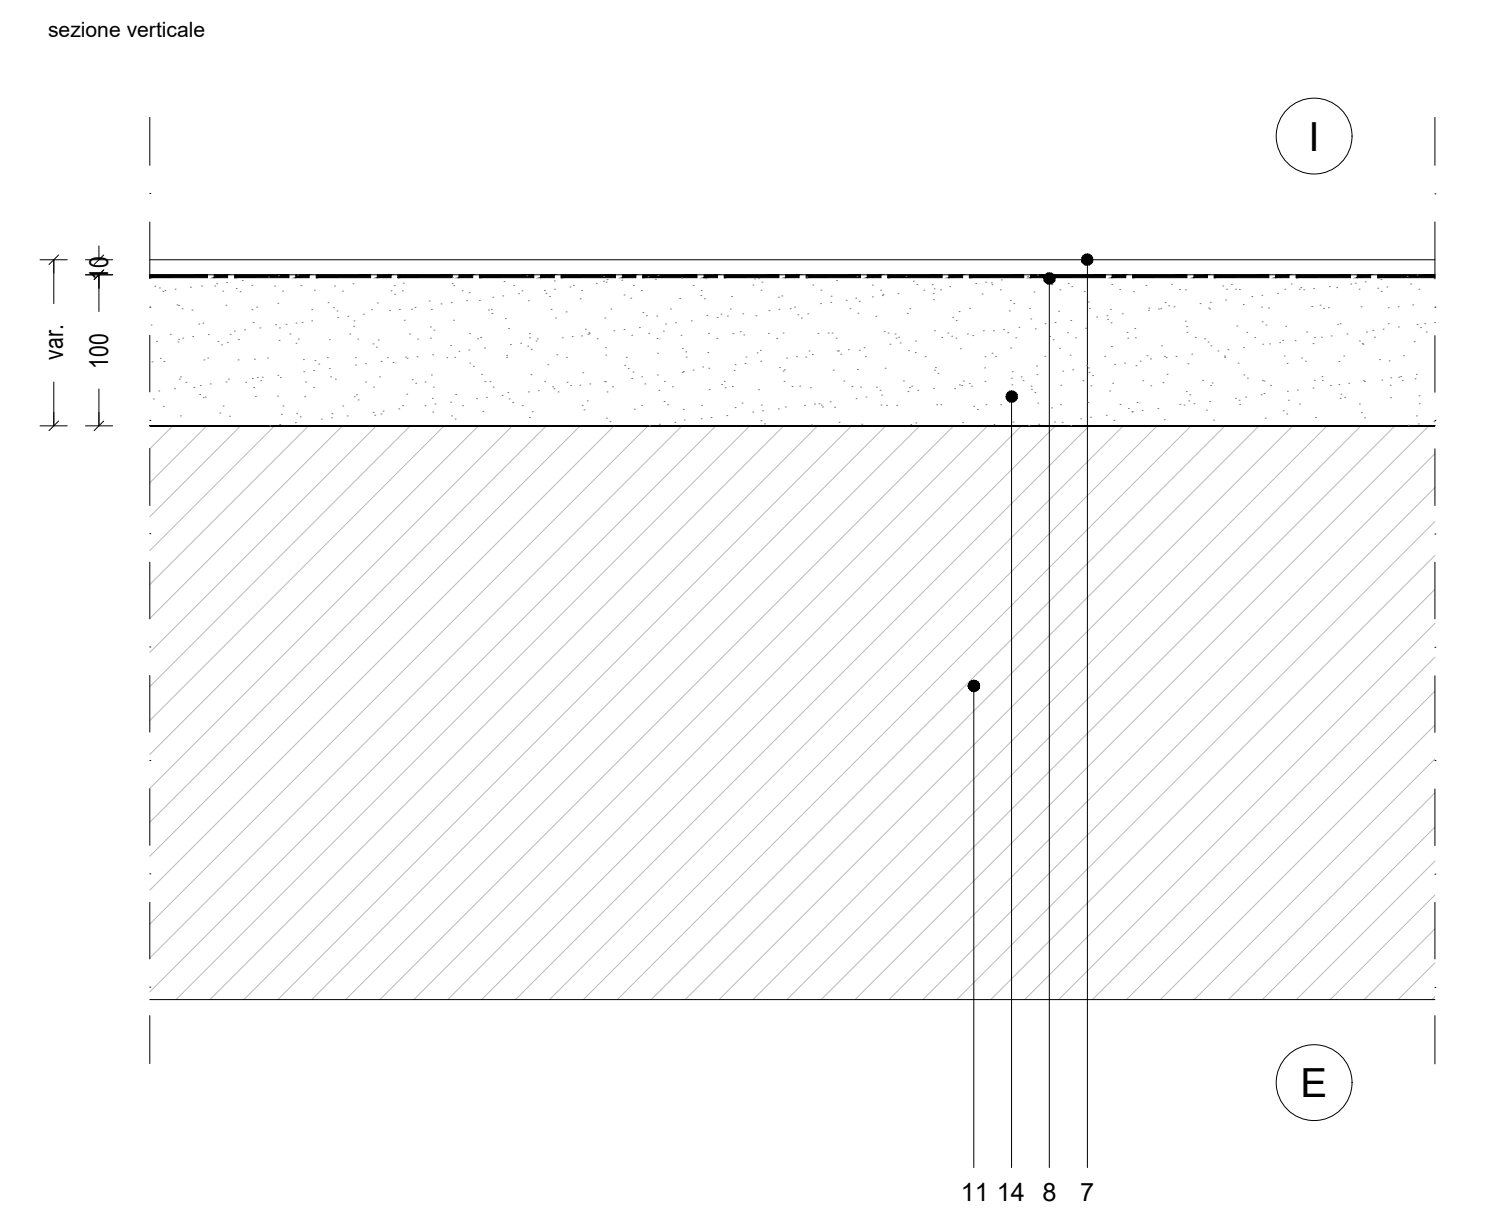

S_I_01 PAVIMENTAZIONE IN PVC PIANO PRIMO

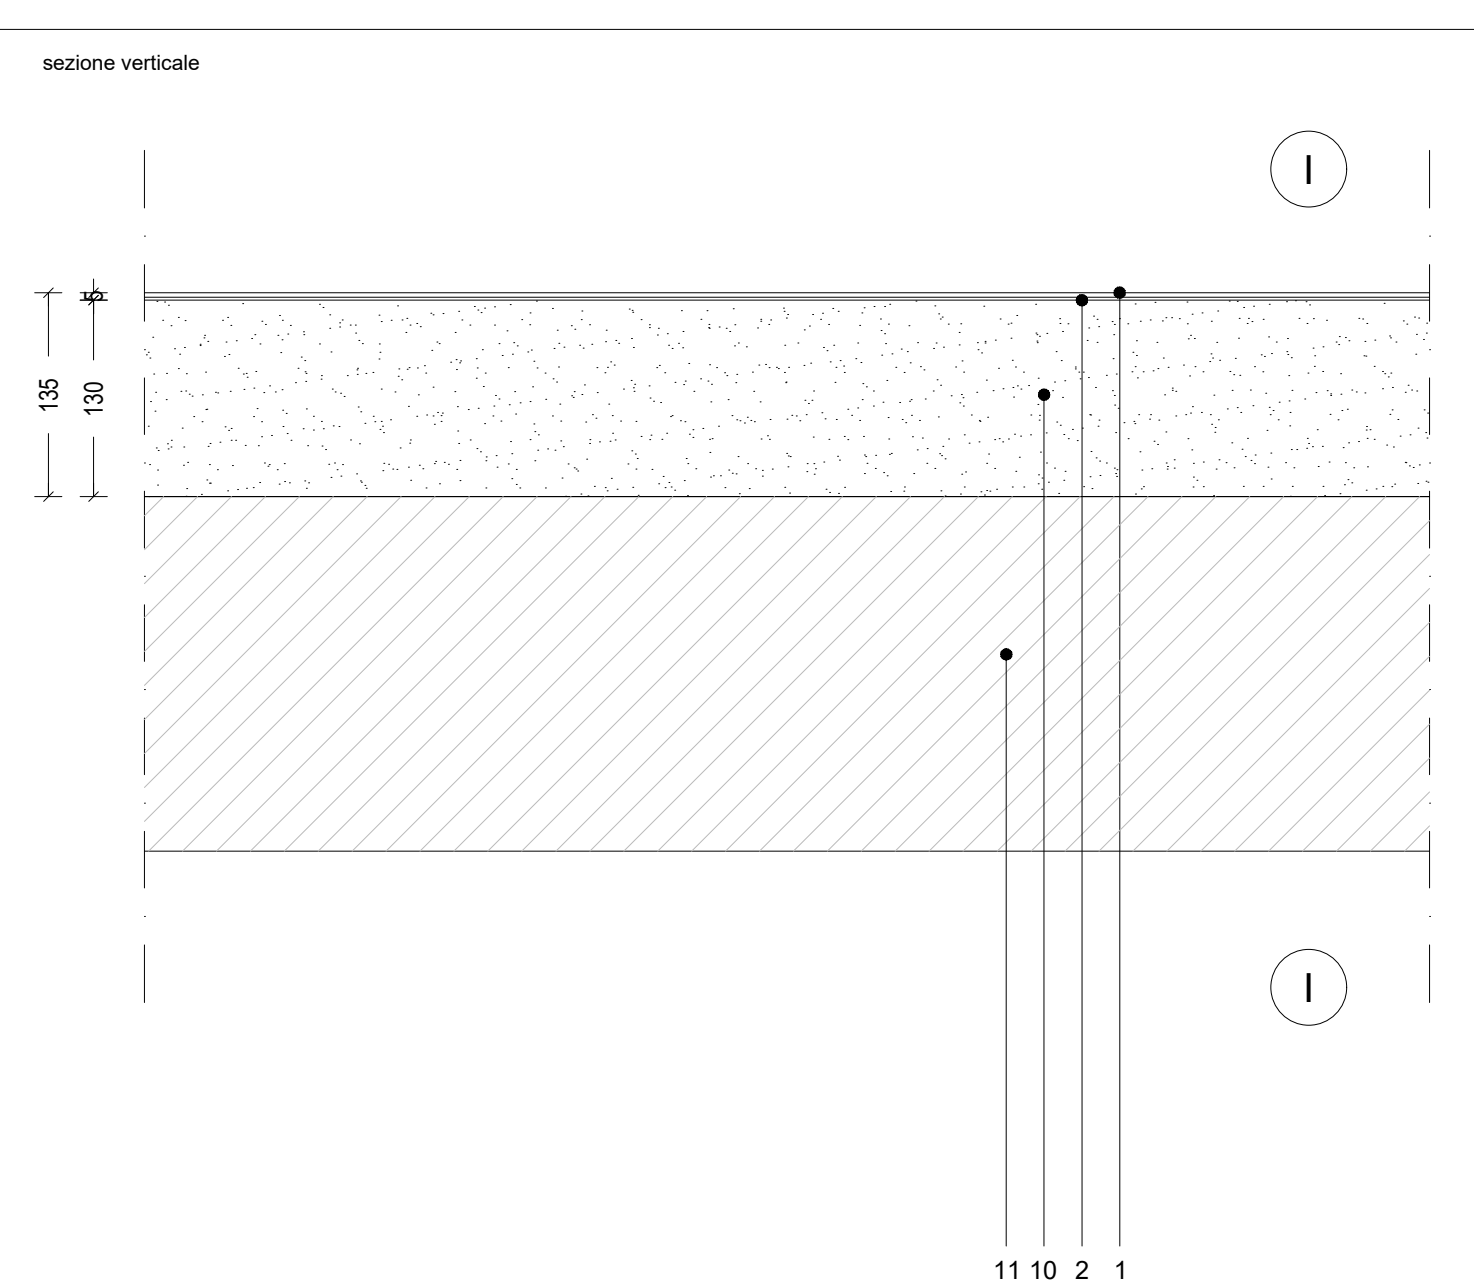


S_I_01.1: Pavimentazione laboratori, con PVC con proprietà
studio dissipative


LEGENDA SOLAI

N.	Descrizione
1	Pavimentazione in PVC acustico batteriostatico e antimacchia dotato di strato di usura trasparente
2	Rasatura del massetto esistente
3	Sottofondo per la formazione del piano di posa eseguito con impasto di sabbia e cemento e aggiunta di fibre sintetiche e rete per massetti
4	Massetto alleggerito
5	Isolamento acustico a pavimento in materiale elastico resiliente
6	Pavimentazione in piastrelle di gres antibatterico e antiscivolo
7	Pavimentazione in piastrelle di gres
8	Guaina liquida
9	Guaina impermeabilizzante
10	Massetto esistente
11	Struttura esistente
12	Pavimentazione in quadrotti in soffito di calce
13	Struttura per pavimento flottante a piedini regolabili
14	Massetto armato con rete e fibre di vetro ad alta resistenza meccanica
15	Strato di separazione
16	Isolamento termico polistirene espanso ad alta resistenza alla compressione
17	Pavimentazione in PVC autospasante acustico batteriostatico e antimacchia dotato di strato di usura trasparente
18	Calcestruzzo armato gettato in opera
19	Pavimento anelato mediante elementi modulari in PVC a forma di cupola h 200mm + cappa 50mm
20	Magione
21	Terreno


S_I_02 PAVIMENTAZIONE PIANO PRIMO LOCALE TECNICI

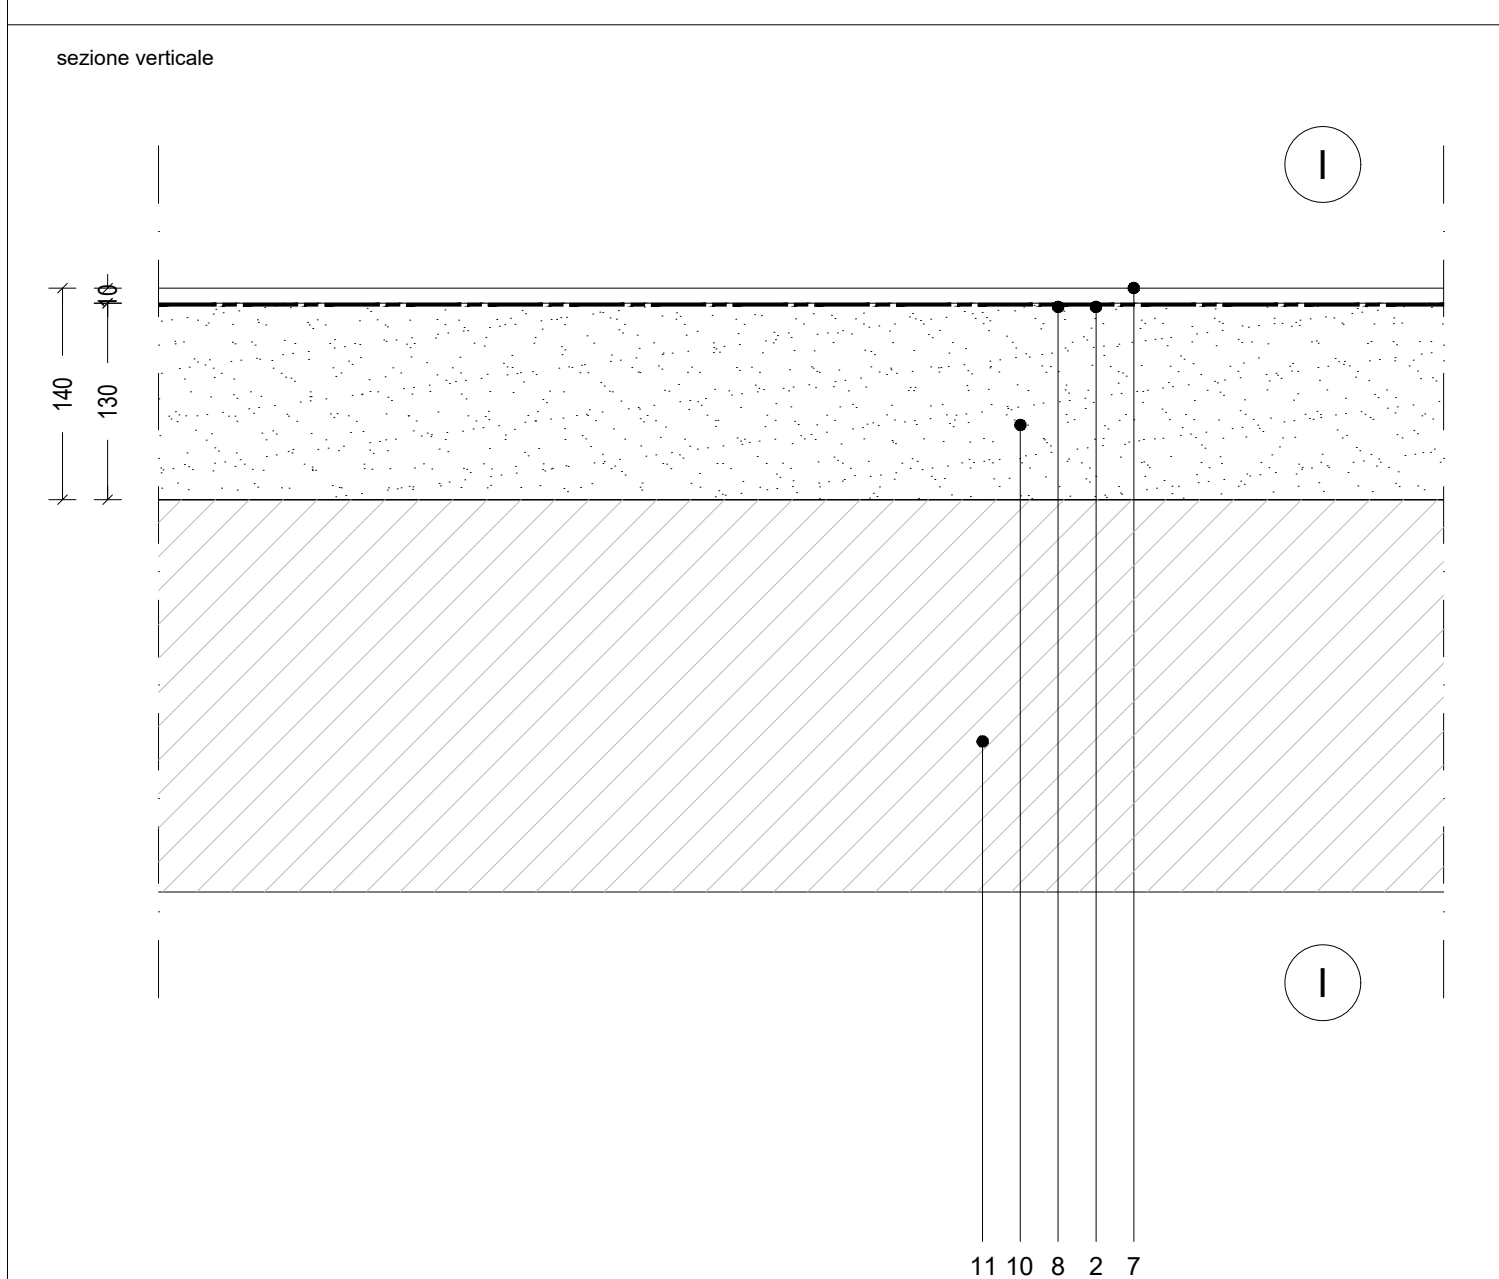


S_I_03 PAVIMENTAZIONE PIANO PRIMO SPOGLIATOI

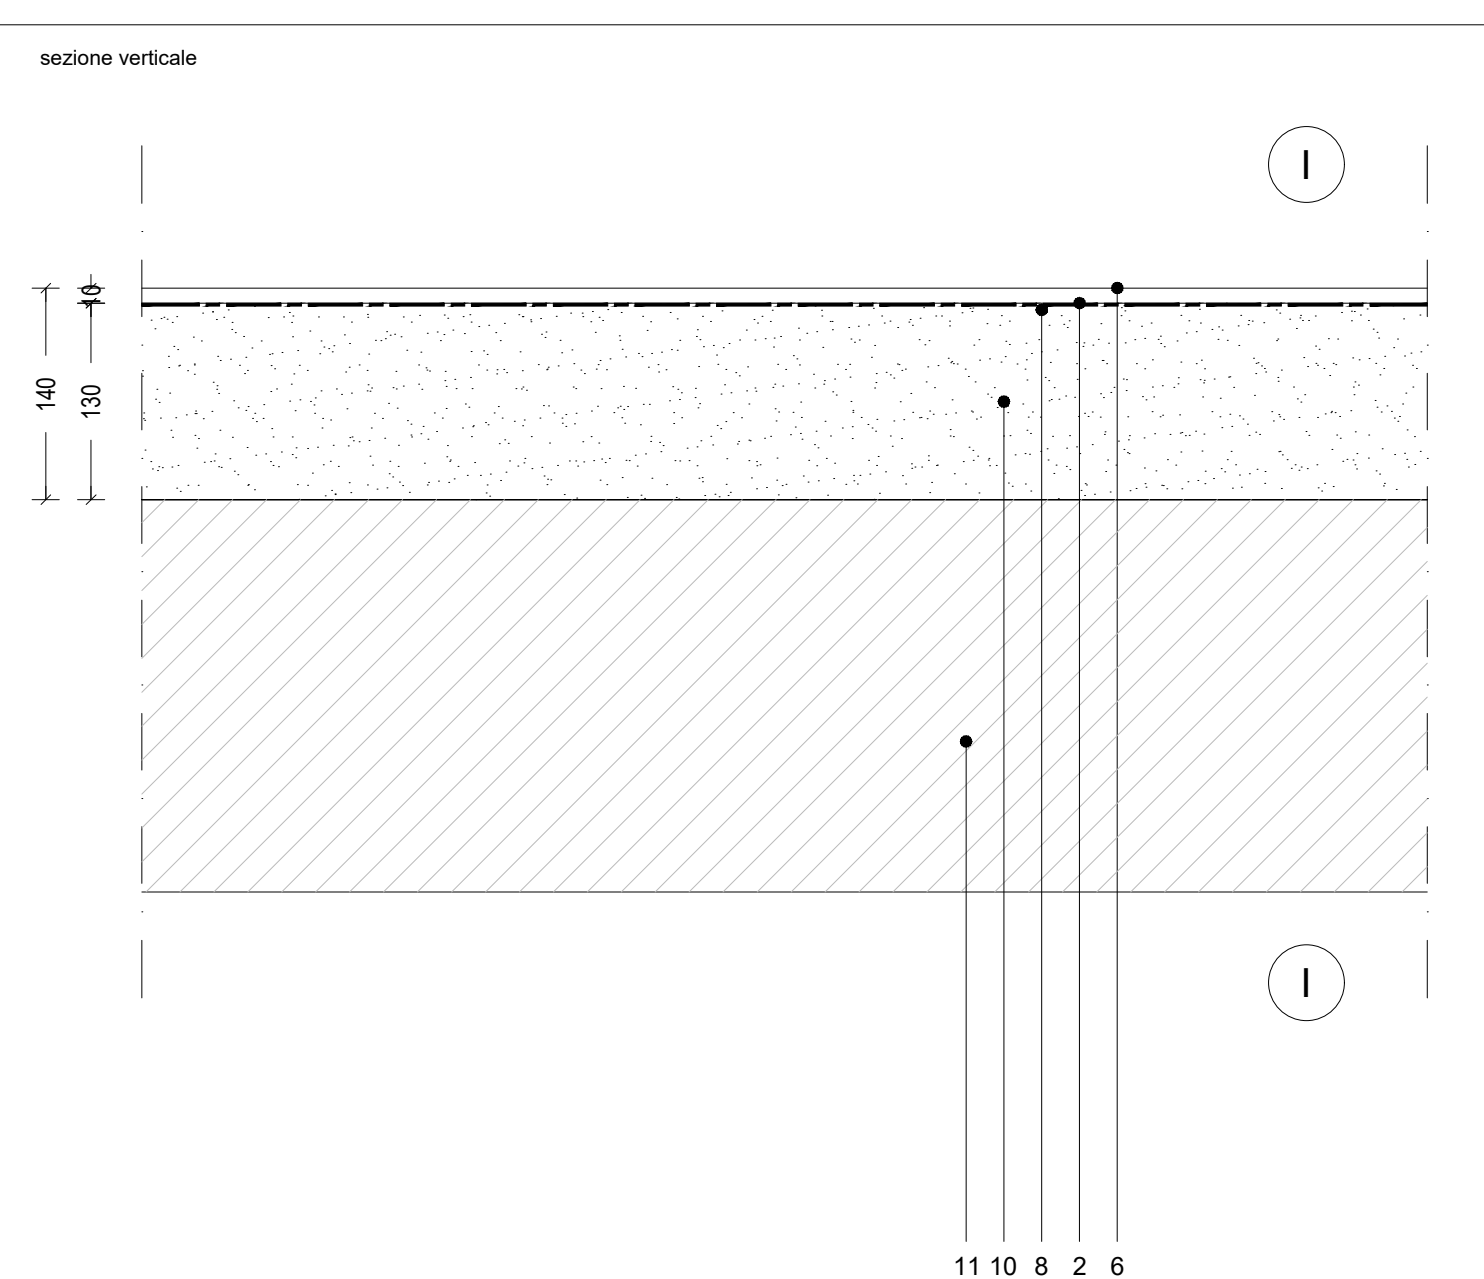

S_I_04 PAVIMENTAZIONE PIANO PRIMO BAGNI, DOCCE E LAVAGGIO PIANO PRIMO

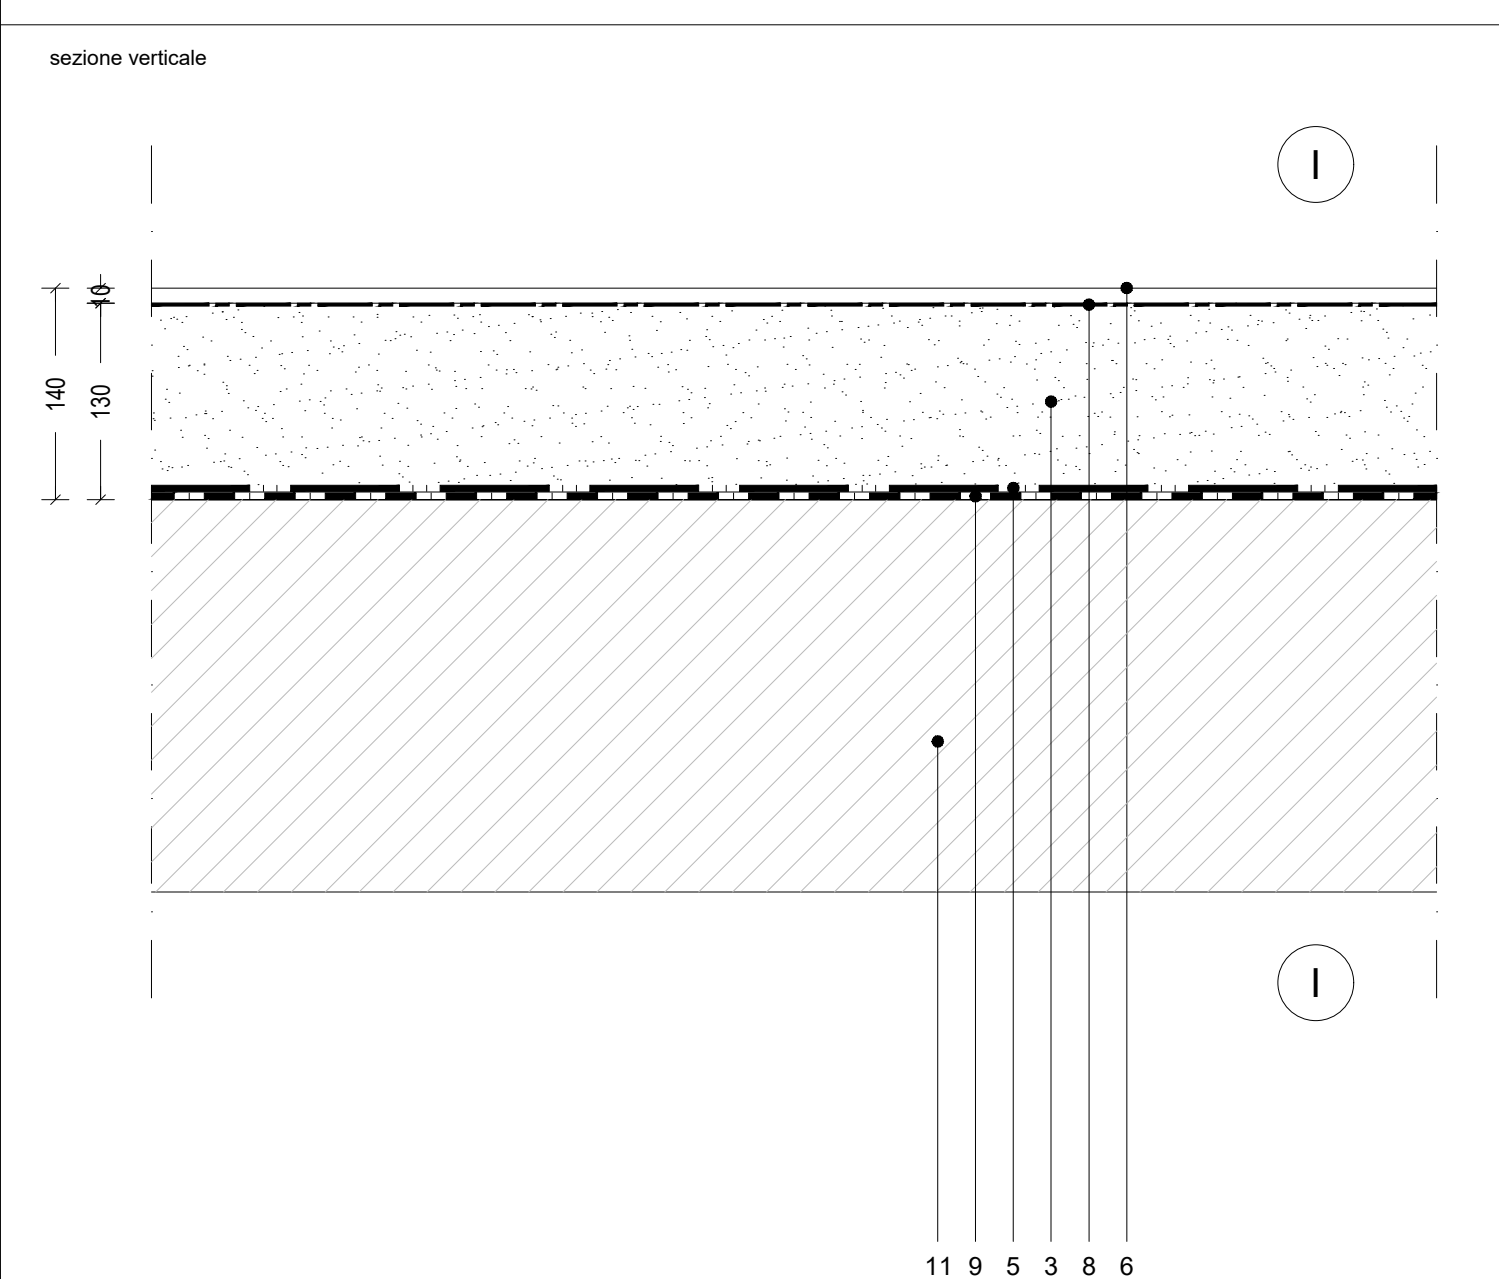

S_I_05 PAVIMENTAZIONE FLOTTANTE IN PVC PIANO QUARTO

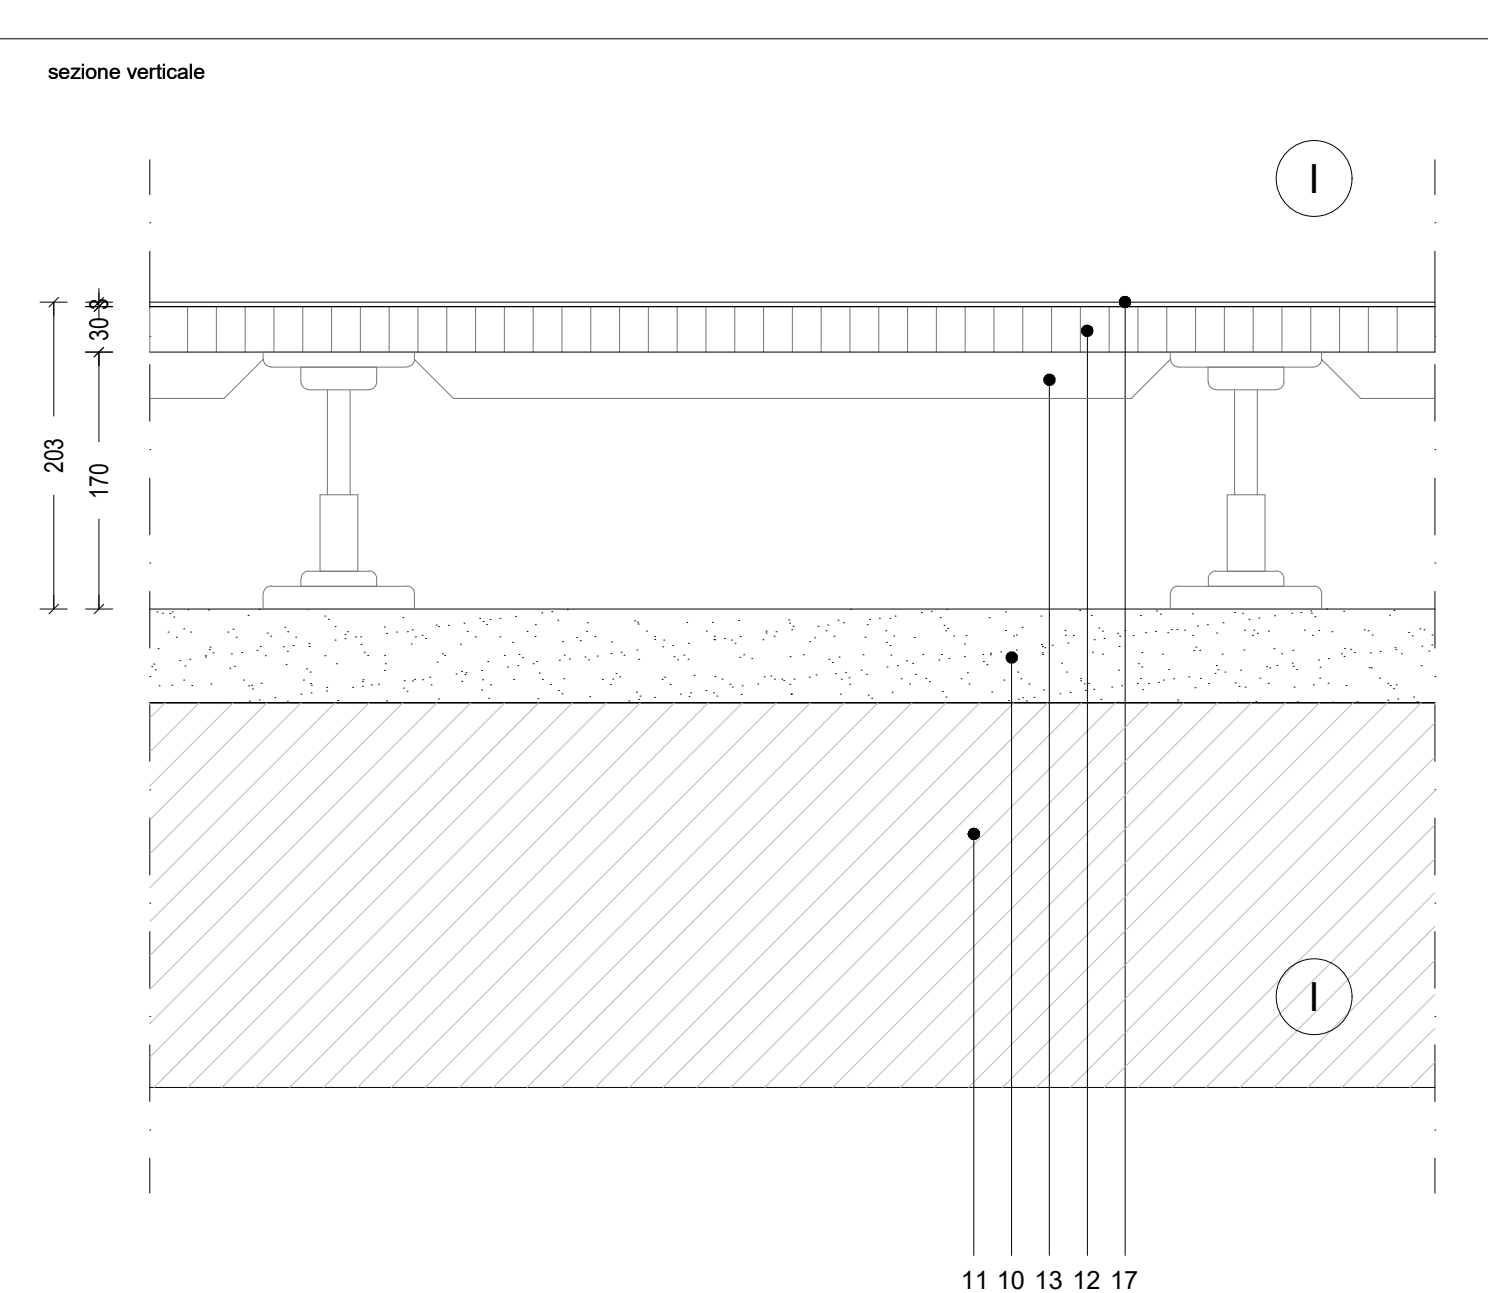


S_I_05.1: Pavimentazione laboratori, in PVC autospasante
ligniti con proprietà antistatiche e termoisolante

S_I_05.2: Pavimentazione laboratori, in PVC autospasante
ligniti con proprietà antistatiche, antiscivolo e termoisolante

S_I_05.3: Pavimentazione UTA, locali tecnici e altro accorpato
piano 4° con quadrotti in calcestruzzo e finitura in gres.

S_I_06 PAVIMENTAZIONE PIANO QUARTO BAGNI, W.C. PIANO QUARTO

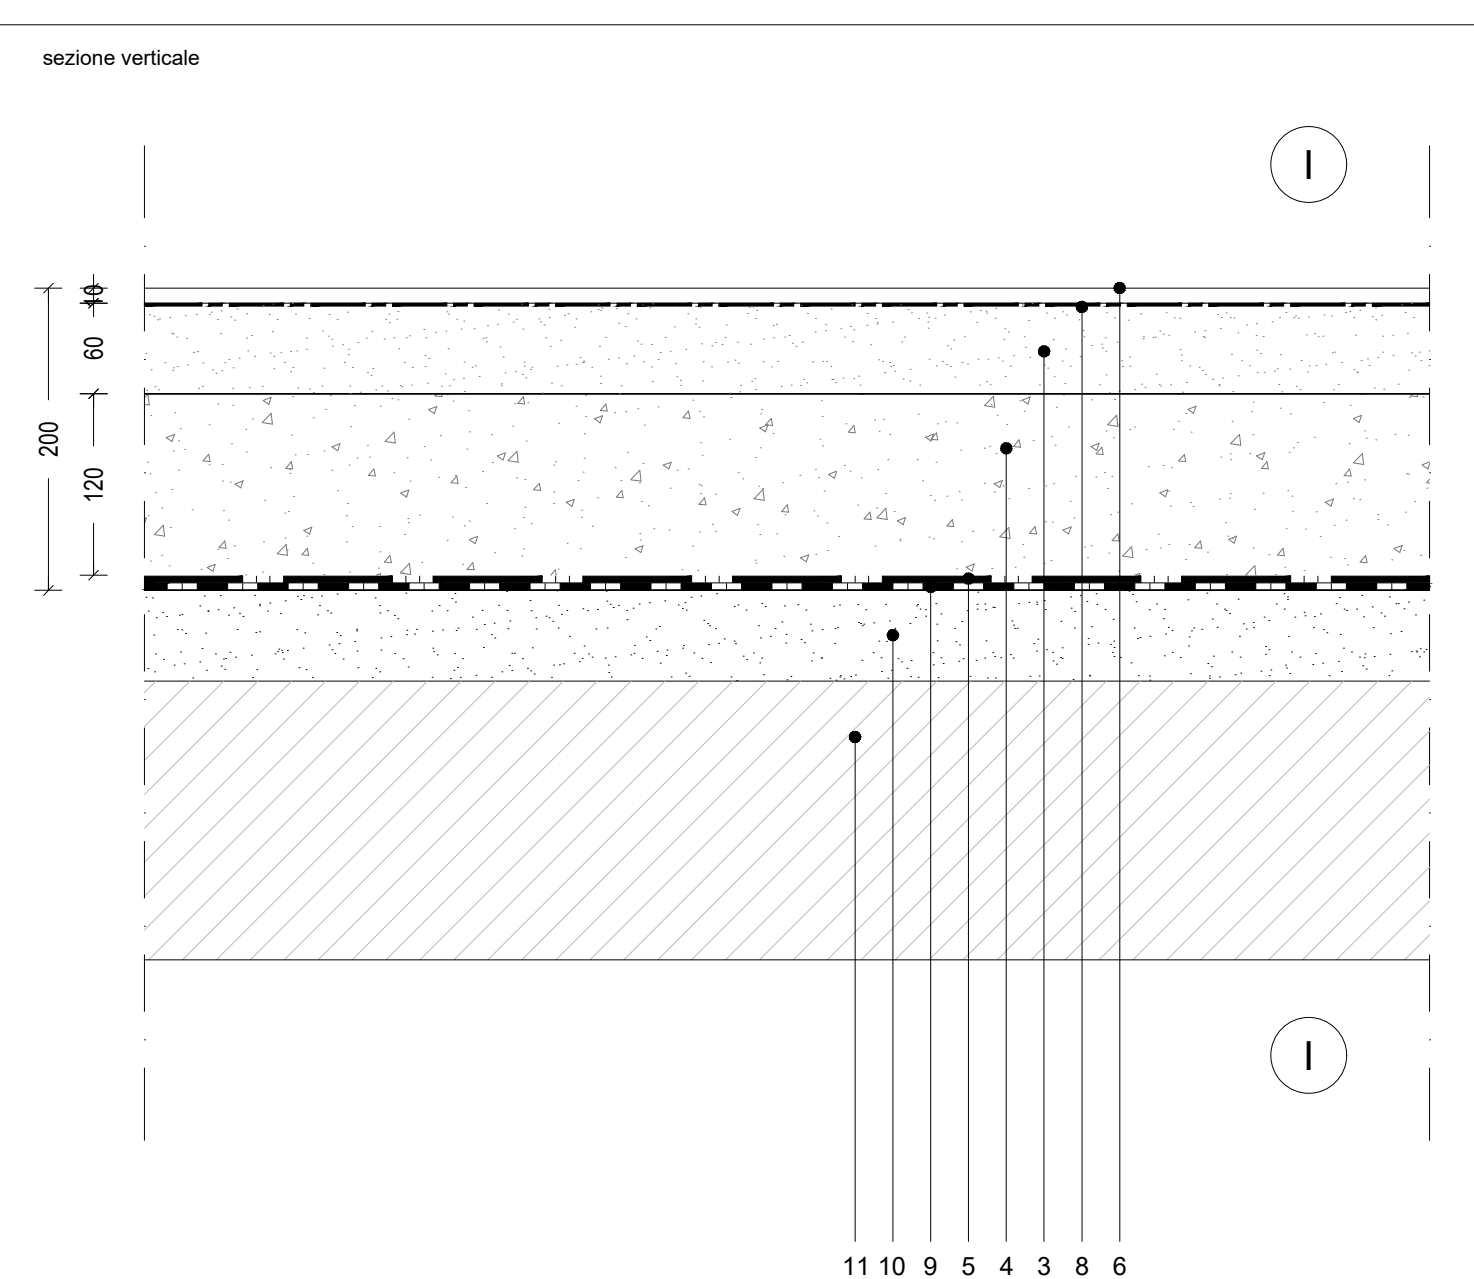

R.T.P. DI PROGETTAZIONE

CAPOGRUPPO MANDATARIA

KFP
Strinolo, Focchesato & Partners
Responsabile di progetto
Arch. Maurizio Strinolo

MANDANTE

Manens-Tifs
Integrazione delle prestazioni specialistiche
Arch. Maurizio Strinolo

COORDINAMENTO DELLA PROGETTAZIONE

KFP
Strinolo, Focchesato & Partners
Integrazione delle prestazioni specialistiche
Arch. Maurizio Strinolo

PROGETTO ARCHITETTONICO

KFP
Strinolo, Focchesato & Partners
Responsabile di progetto
Arch. Maurizio Strinolo

PROGETTO STRUTTURALE

KFP
Strinolo, Focchesato & Partners
Responsabile di progetto
Ing. Andrea Focchesato

COORDINAMENTO SICUREZZA IN PROGETTAZIONE

KFP
Strinolo, Focchesato & Partners
Coordinatore per la sicurezza
Ing. Andrea Focchesato

PROGETTO IMPIANTISTICO

Manens-Tifs
Integrazione delle prestazioni specialistiche

Responsabile progetto impianti elettrici e speciali
Ing. Giorgio Toffi
Responsabile progetto impianti termomeccanici
Ing. Vito Strinolo
Responsabile progetto di prevenzione incendi
Prof. Ing. Paolo Sella

REGIONE VENETO
Azienda Ospedaliera di Padova



Il Responsabile UOIC - Progettazione e Sviluppo Interventi di
Edilizia Ospedaliera e Responsabile Unico del Procedimento
Ing. Giovanni Sella

PROGETTAZIONE DEFINITIVA, ESECUTIVA E COORDINAMENTO
SICUREZZA IN FASE DI PROGETTAZIONE, DIREZIONE LAVORI E
COORDINAMENTO SICUREZZA IN FASE ESECUZIONE,
PER I LAVORI DI REALIZZAZIONE DELLA
NUOVA ANATOMIA PATOLOGICA
PRESSO IL COMPLESSO EDILIZIO GIUSTINIANO DELL'AZIENDA
OSPEDALIERA DI PADOVA
COMMESSA 1562
CIS n. 7355/19/128 - CUP n. B18/18/00000002



PROGETTO ESECUTIVO

55 - 56__CORPI SUD ED EST			
ARCHITETTONICO Abaco solai			data: GENNAIO 2022 scale: 1:20
NEM	DATA	DESCRIZIONE	
R00	01/2022	1° EMISSIONE	
Cognome-Indirizzo:			
1305_E.A.B.SOL			