




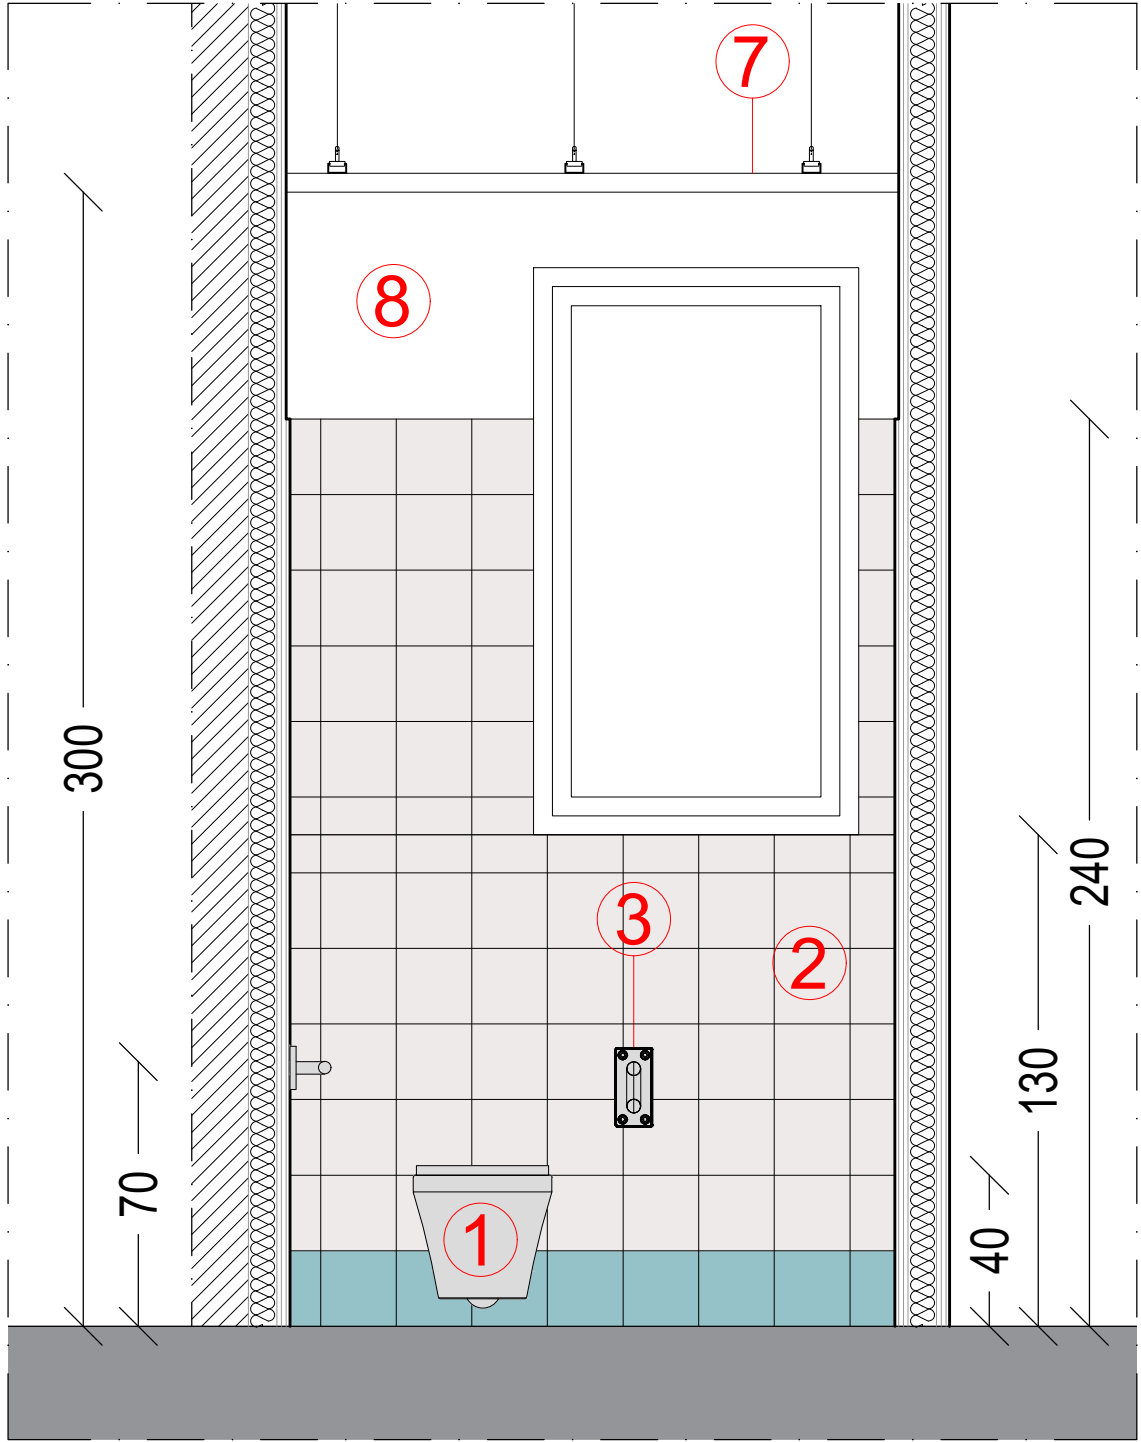


FRONTE 1

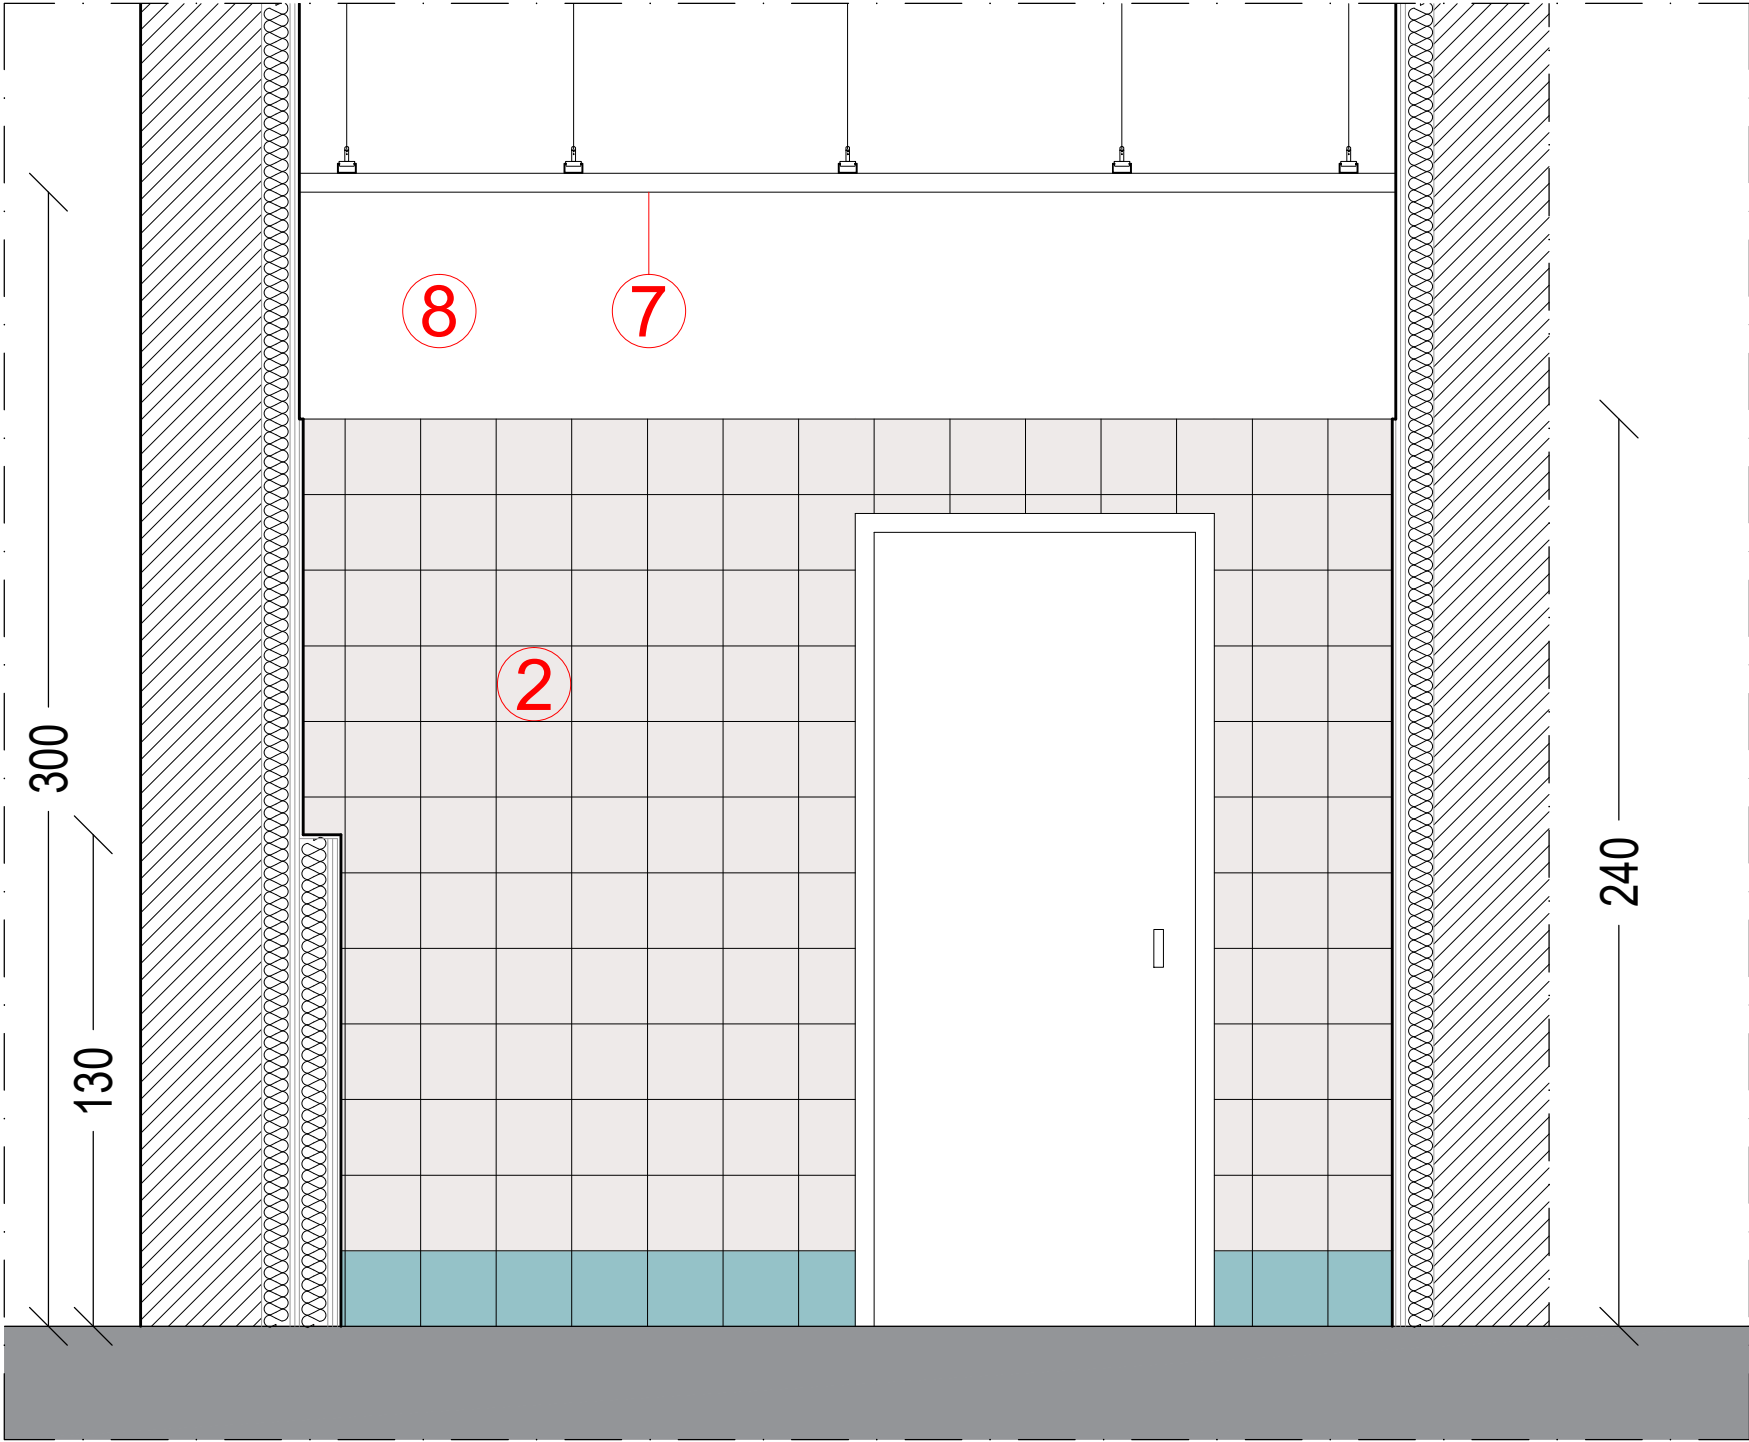


FRONTE 2

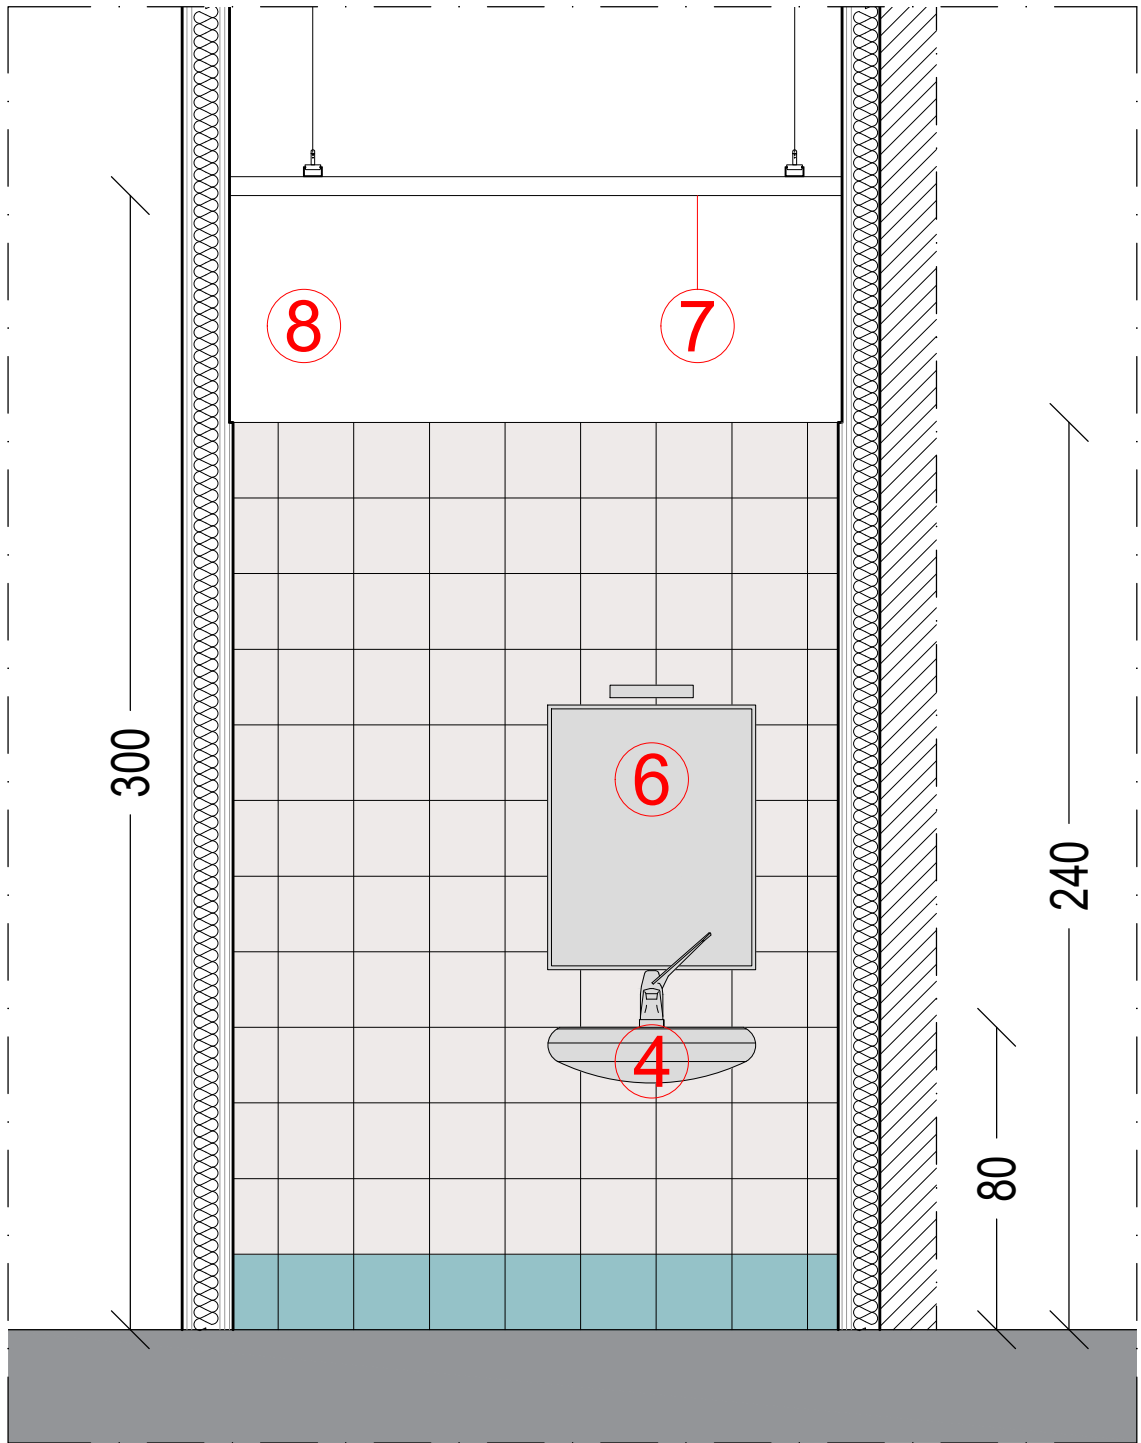


FRONTE 3

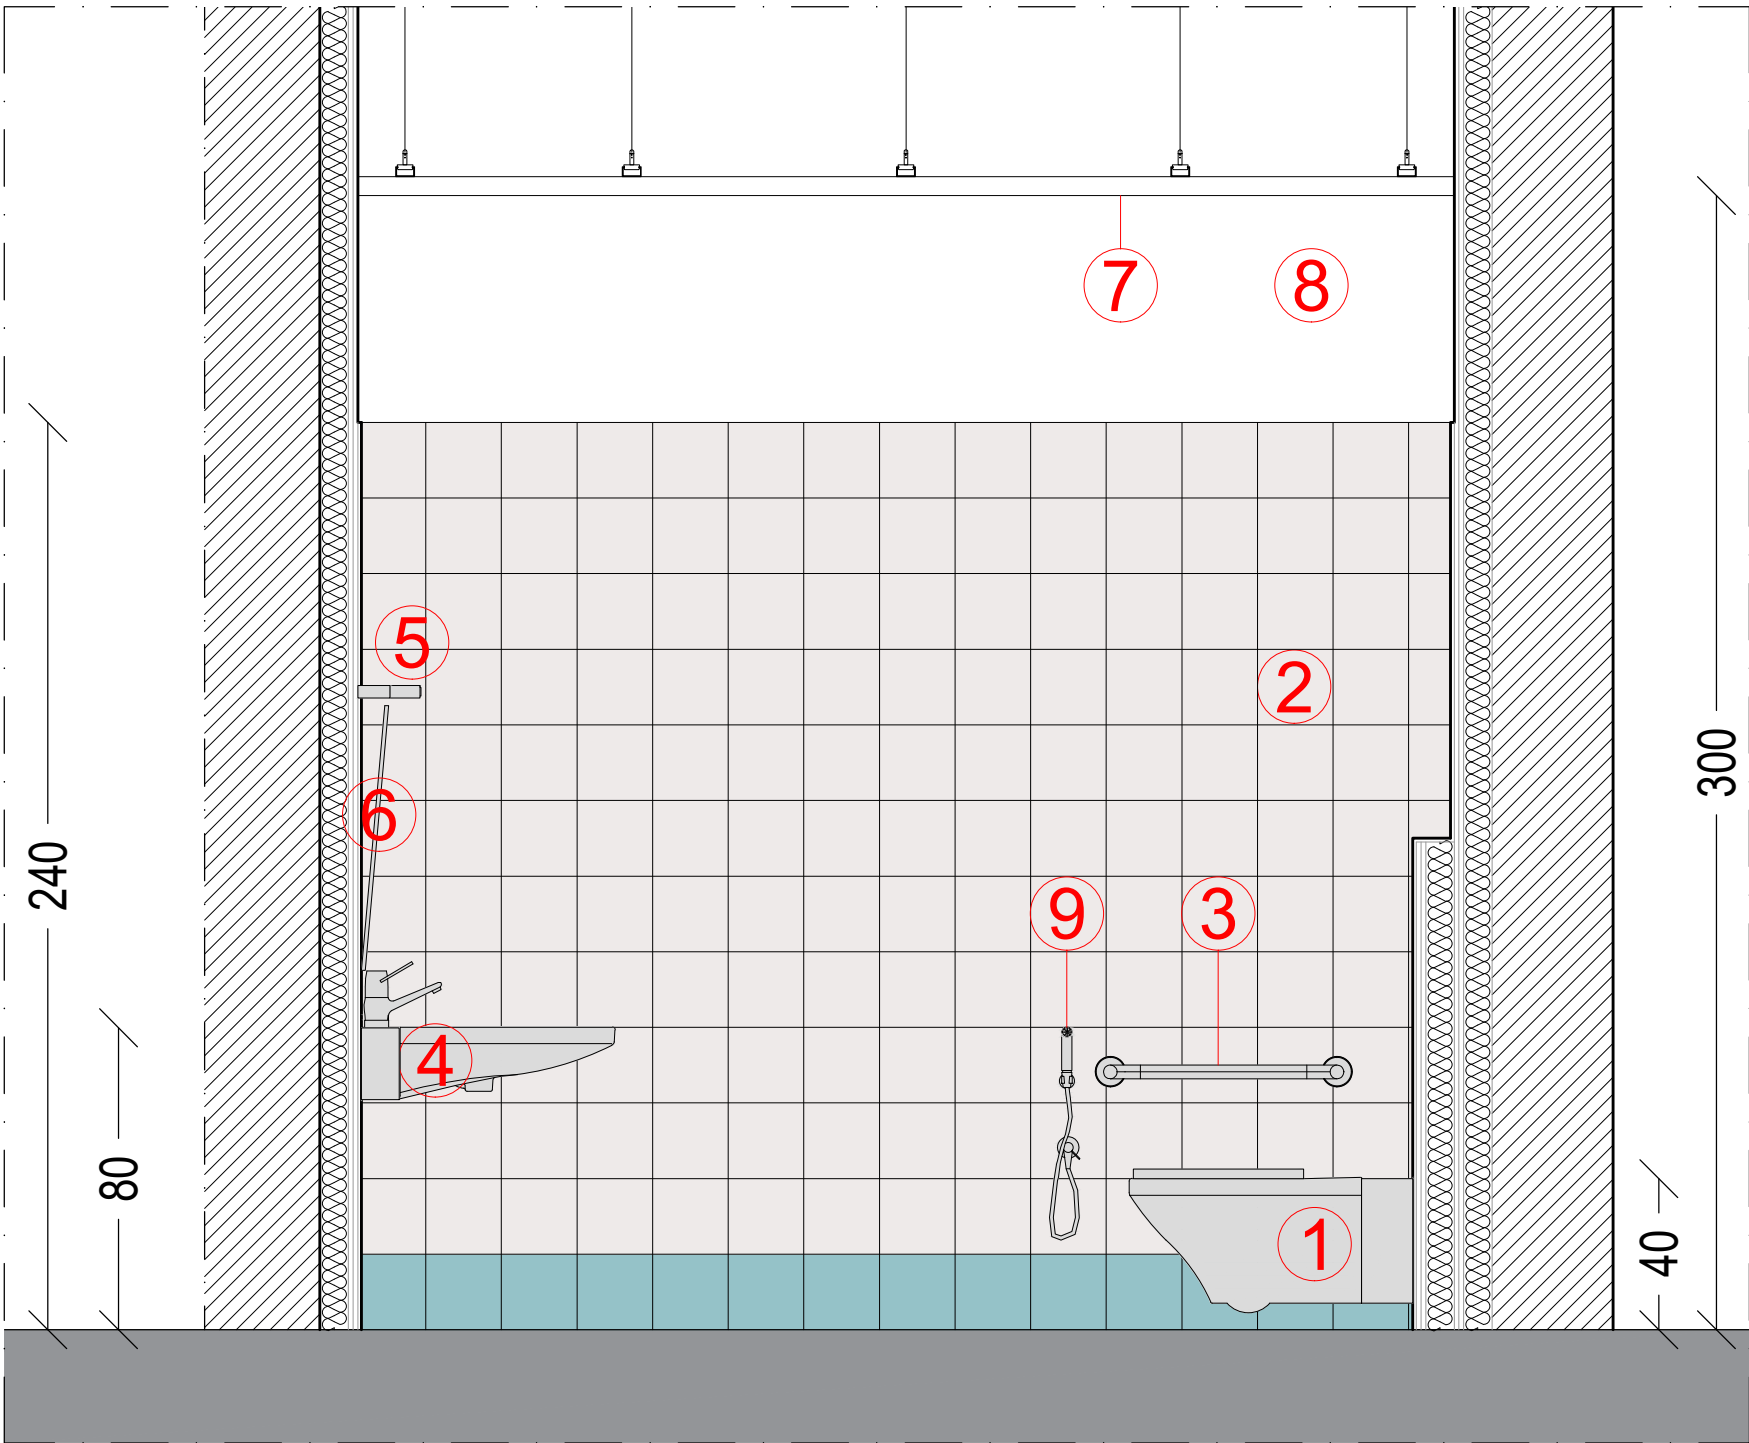

FRONTE 4

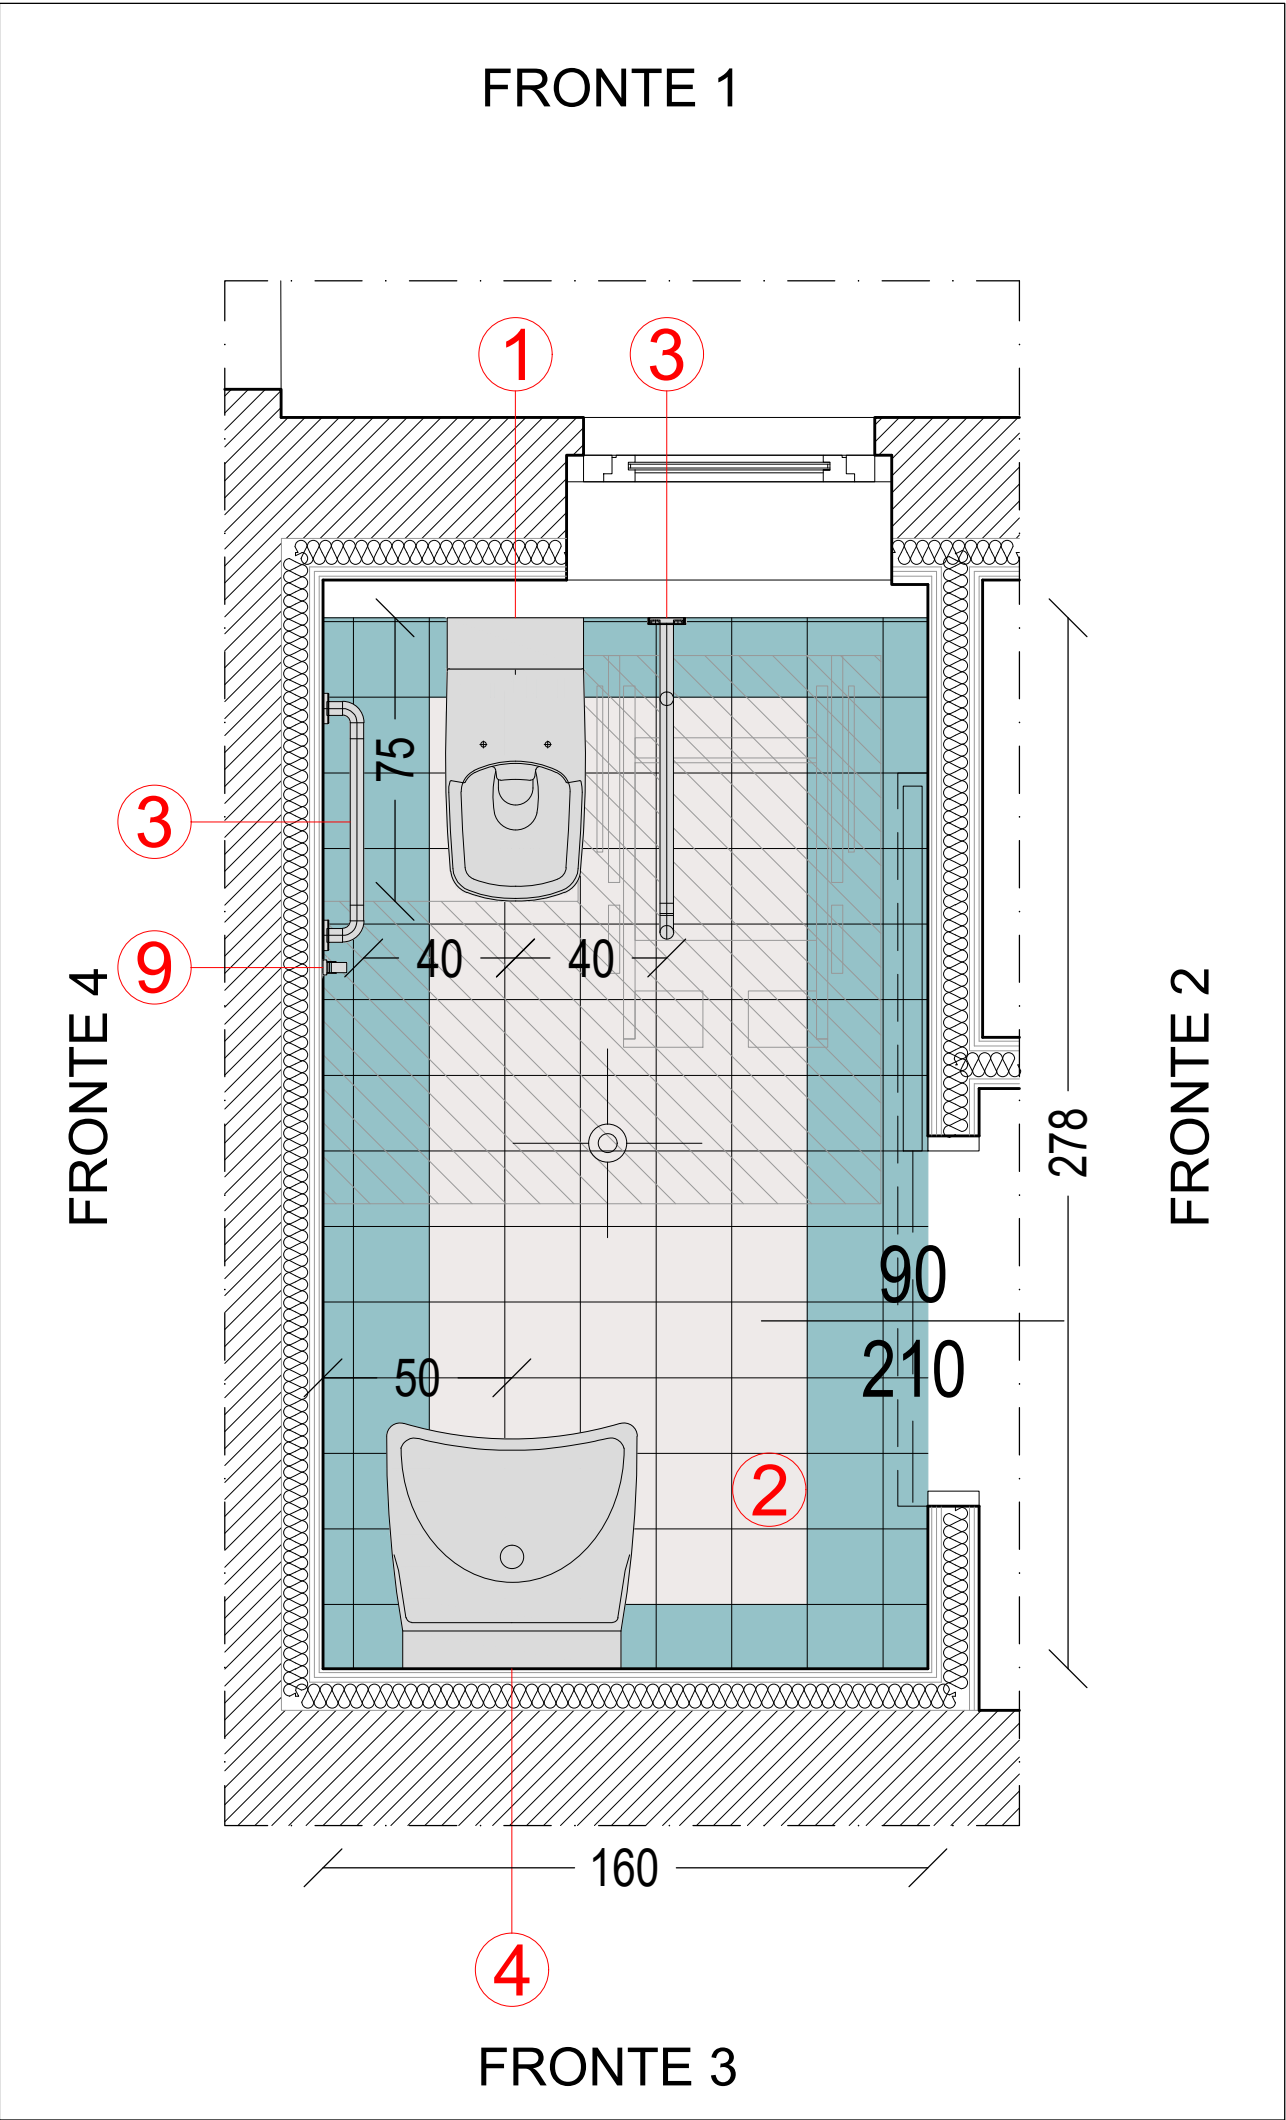

LEGENDA BAGNO TIPO (Estratto da Piano 1)	
1	Wc disabili sospeso *
2	Pavimento e rivestimento in gres.
3	Ausili wc in nylon con anima in alluminio
4	Lavabo sospeso *
5	Lampada
6	Specchio *
7	Controsoffitto in quadrati in fibra minerale
8	Tinteggiatura lavabile in colore bianco
9	Doccetta per WC
NOTE: * Dovranno essere installati gli appositi rinforzi all'interno delle murature.	

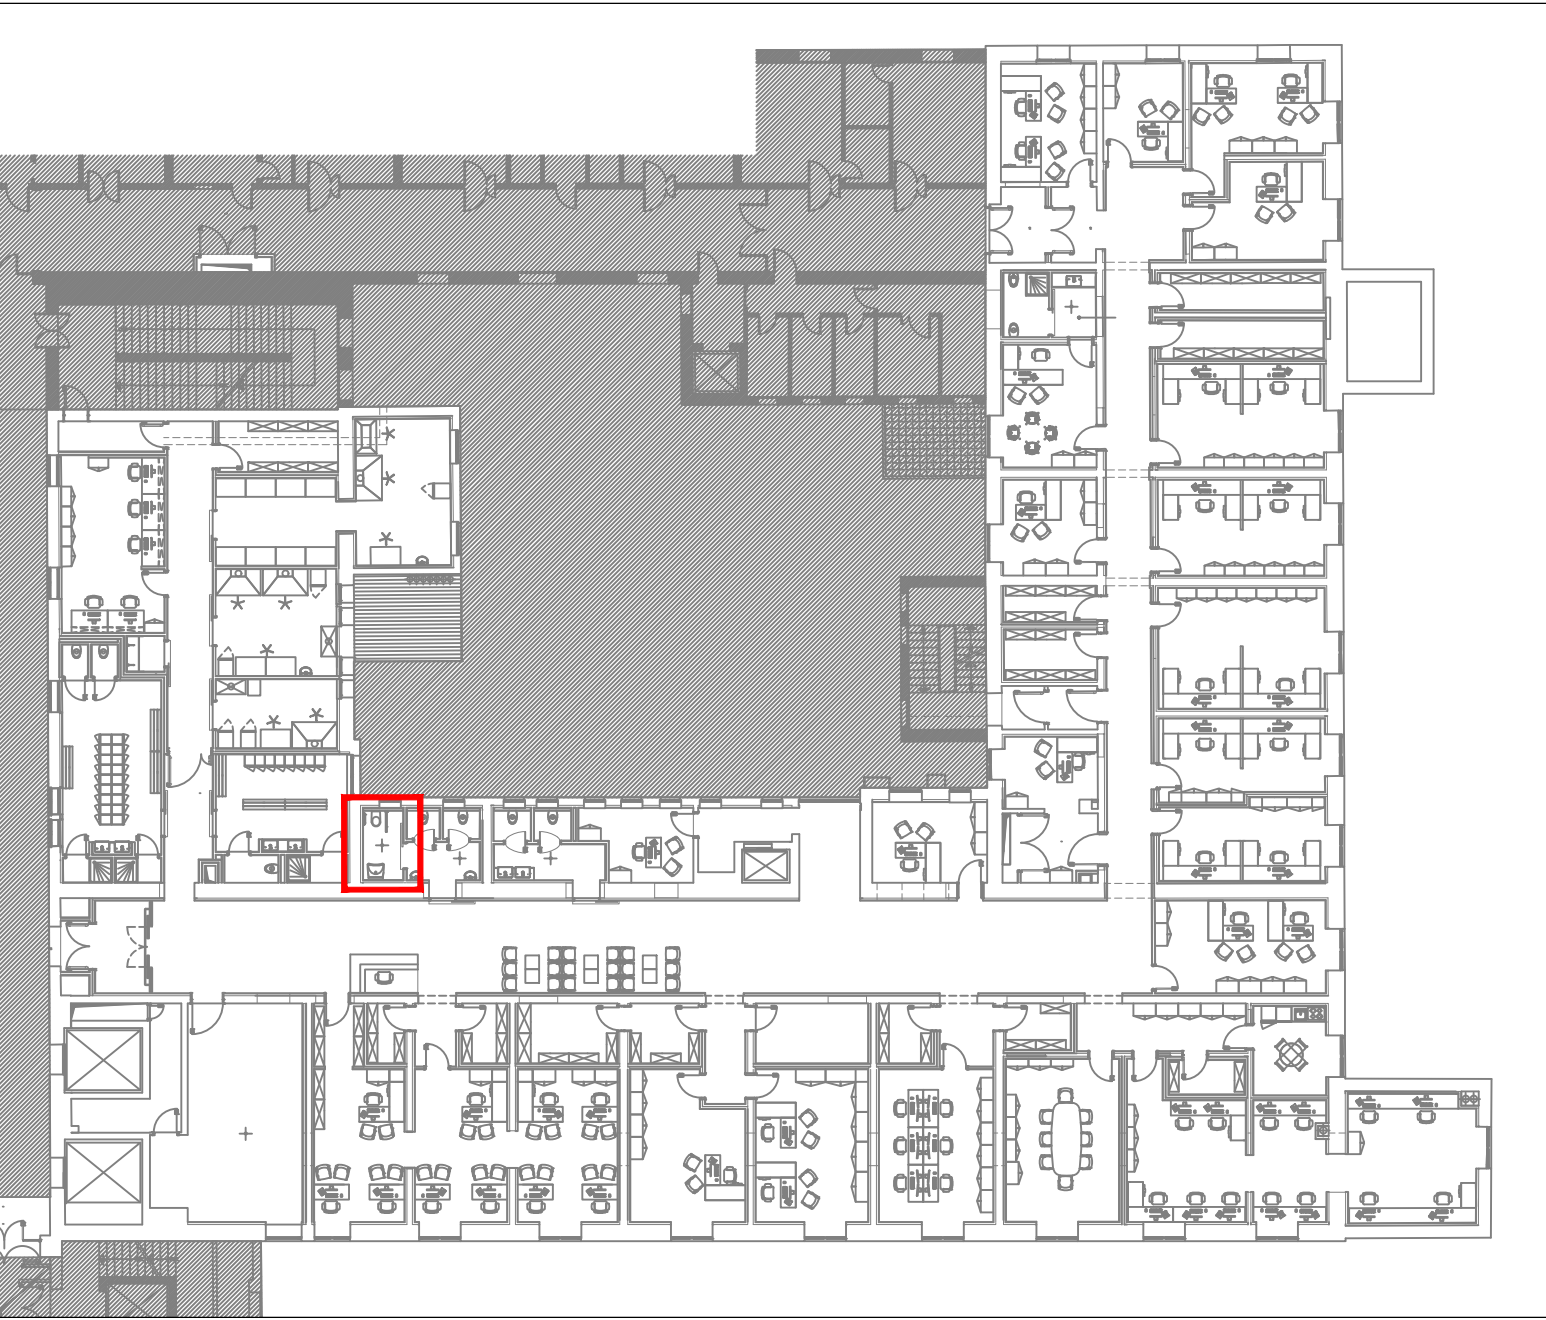

INDIVIDUAZIONE DEL BAGNO TIPO

R.T.P. DI PROGETTAZIONE

CAPOGRUPPO MANDATARIA


Striolo, Fochesato & Partners
Responsabile di progetto
Arch. Maurizio Striolo

MANDANTE


Manens-Tifs
INGEGNERIA

COORDINAMENTO DELLA PROGETTAZIONE


Striolo, Fochesato & Partners
Integratore delle prestazioni specialistiche
Arch. Maurizio Striolo

PROGETTO ARCHITETTONICO


Striolo, Fochesato & Partners
Responsabile di progetto
Arch. Maurizio Striolo

PROGETTO STRUTTURALE


Striolo, Fochesato & Partners
Responsabile di progetto
Ing. Andrea Fochesato

COORDINAMENTO SICUREZZA IN PROGETTAZIONE


Striolo, Fochesato & Partners
Coordinatore per la sicurezza
Ing. Andrea Fochesato

PROGETTO IMPIANTISTICO


Manens-Tifs
INGEGNERIA

Responsabile progetto impianti elettrici e speciali
Ing. Giorgio Finotti
Responsabile progetto impianti termomeccanici
Ing. Viliam Stefanutti
Responsabile progetto di prevenzione incendi
Per. Ind. Paolo Sette

REGIONE VENETO

Azienda Ospedaliera di Padova


Il Responsabile UOC - Progettazione e Sviluppo Interventi di
Edilizia Ospedaliera e Responsabile Unico del Procedimento
Ing. Giovanni Spina

PROGETTAZIONE DEFINITIVA, ESECUTIVA E COORDINAMENTO
SICUREZZA IN FASE DI PROGETTAZIONE, DIREZIONE LAVORI E
COORDINAMENTO SICUREZZA IN FASE ESECUZIONE,
PER I LAVORI DI REALIZZAZIONE DELLA:
NUOVA ANATOMIA PATOLOGICA
PRESSO IL COMPLESSO EDILIZIO GIUSTINIANO DELL'AZIENDA
OSPEDALIERA DI PADOVA
COMMESSA 1562
CIG n. 70550191DB - CUP n. I91B14000600002



PROGETTO ESECUTIVO

55 - 56_CORPI SUD ED EST

ARCHITETTONICO
Bagno tipo

GENNAIO 2022
1:20

N.EM	DATA	DESCRIZIONE
R00	01/2022	1° EMISSIONE

1401_E.A.DTT.BT

A termini di legge il presente documento n° di progetto esecutivo - è vietata la riproduzione o la trasmissione anche parziale a fini senza preventiva autorizzazione.