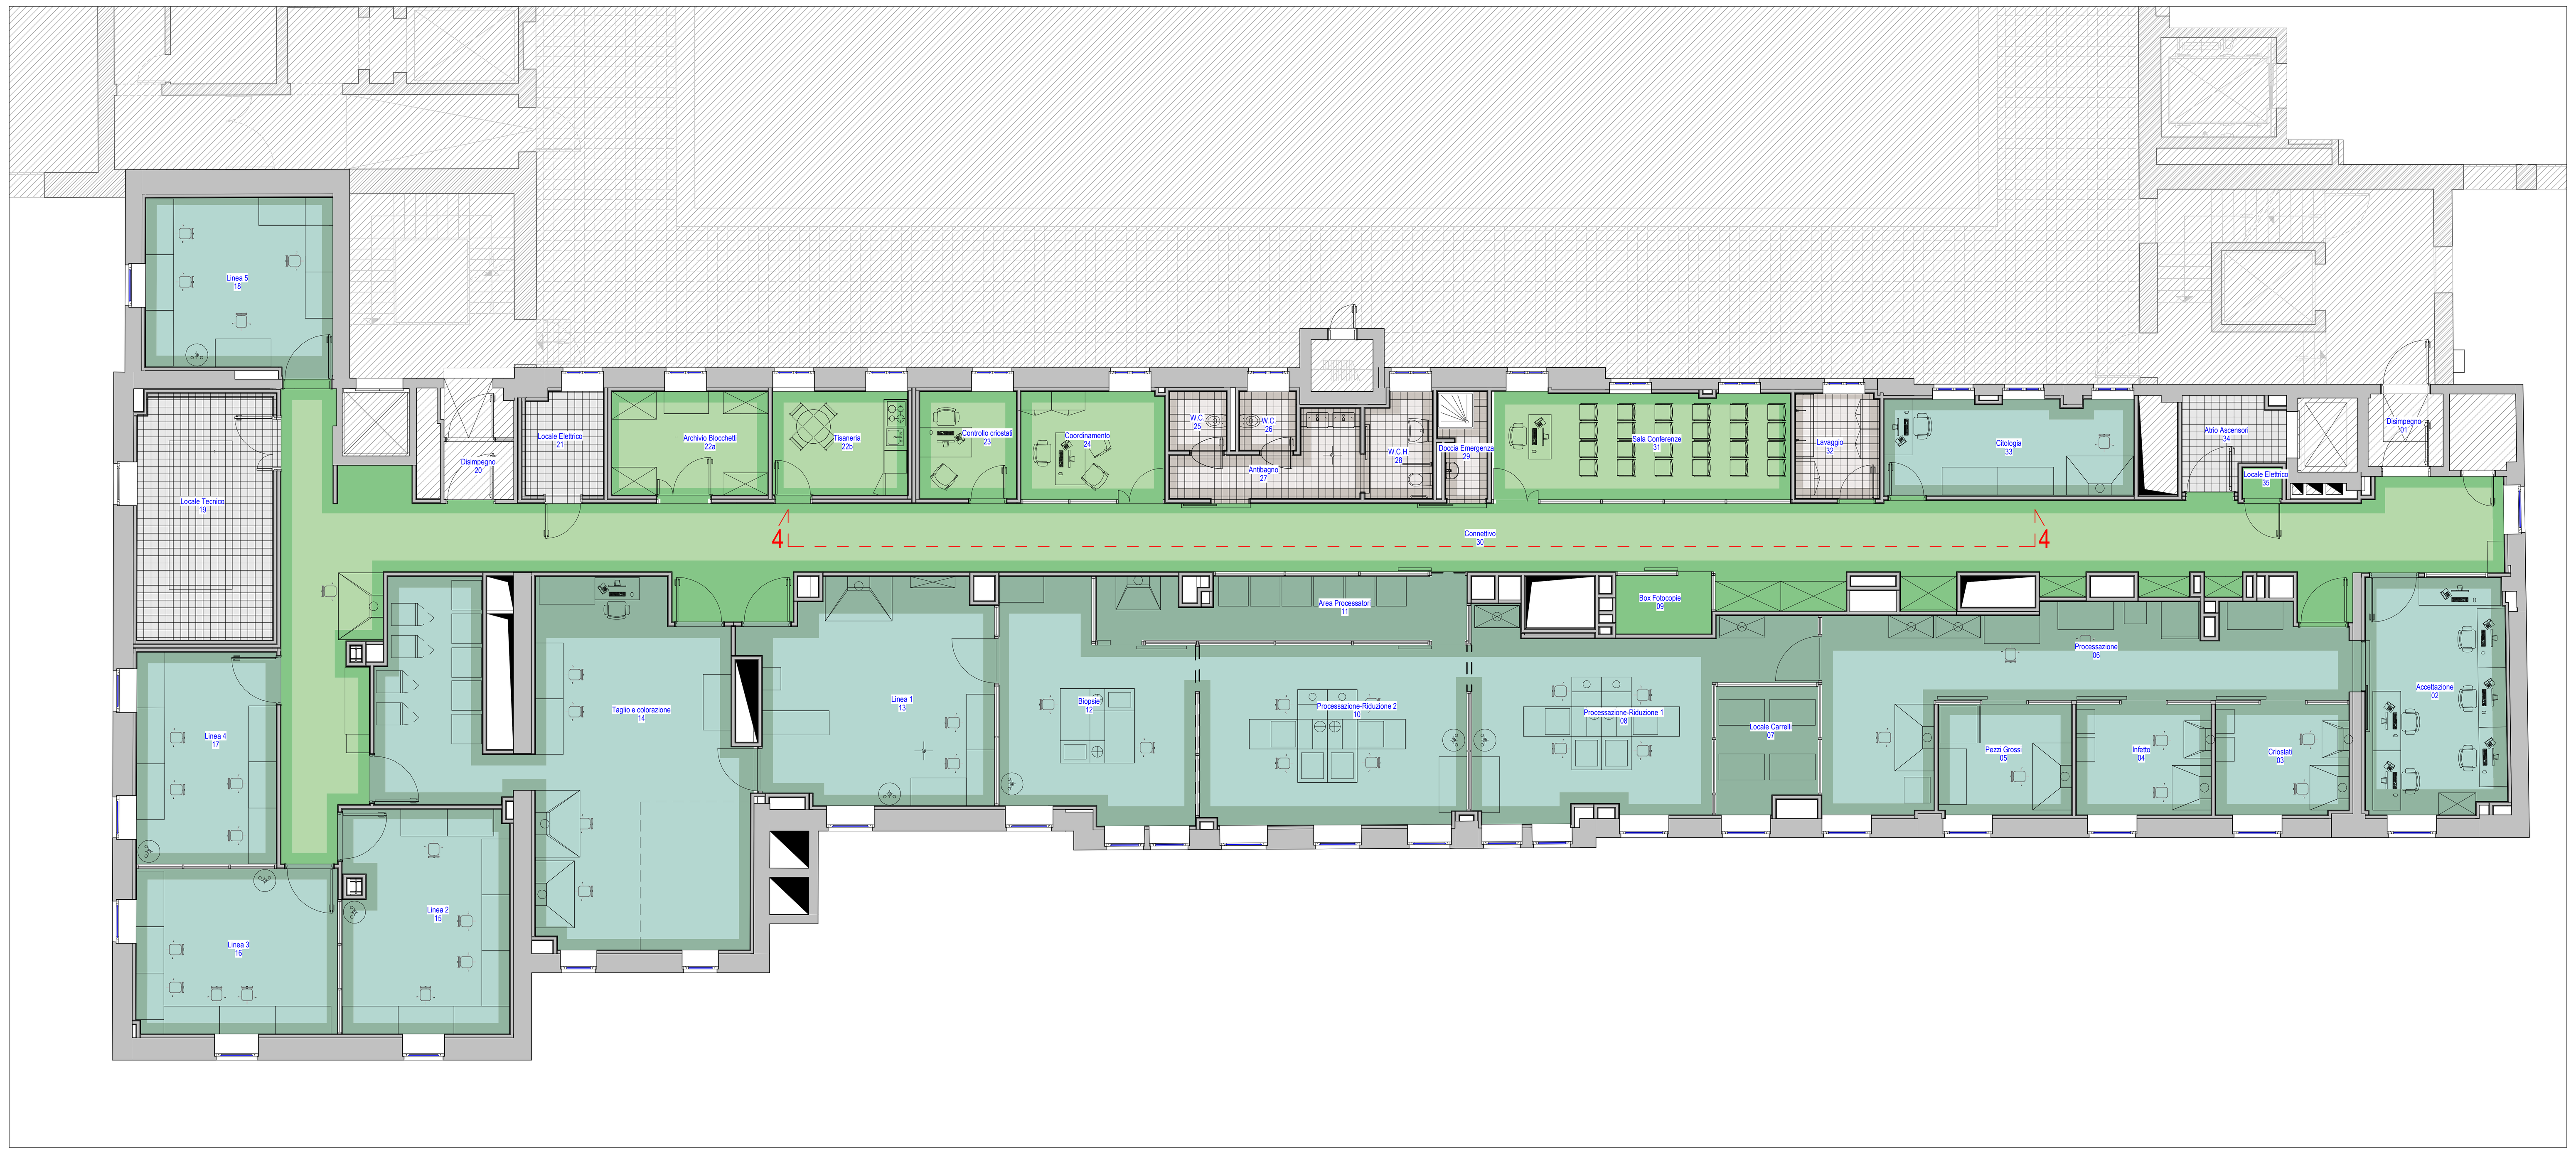

Piano del colore_pianta piano quarto - Scala 1 : 100

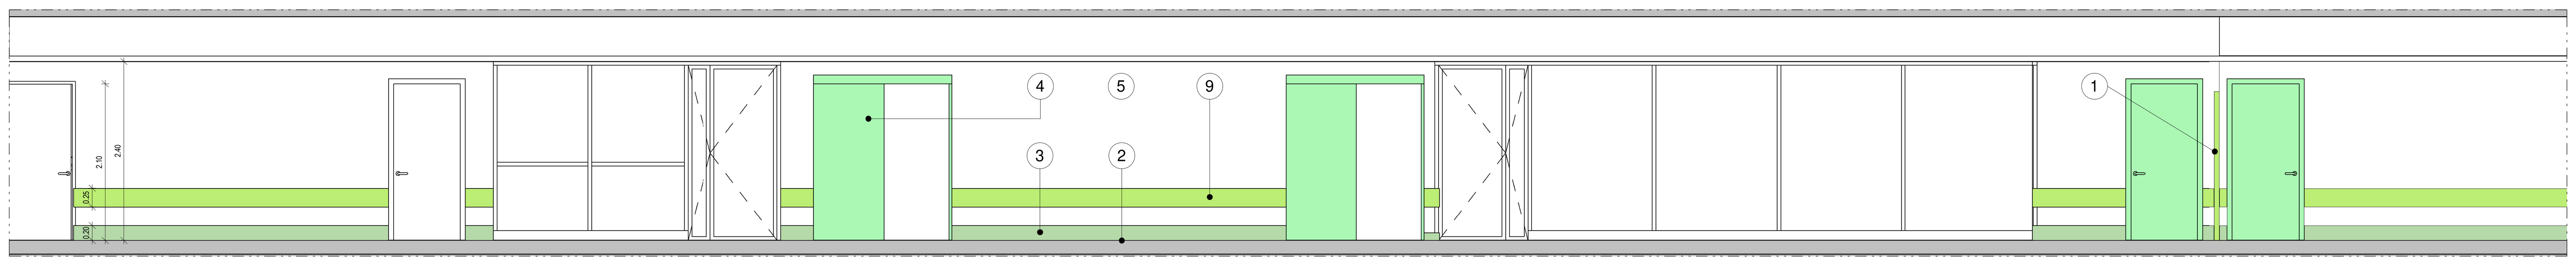

Sezione 4-4 - Scala 1 : 50

LEGENDA

Paraspigolo rivestito in poliestere	1
Pavimento in PVC acustico 15 db	2
Guscia perimetrale in PVC	3
Porta interna	4
Tinteggiatura a smalto all'acqua lavabile	5
Pavimento in gres	6
Battiscopa in gres con pezzo speciale	7
Porta interna resistente al fuoco	8
Fascia paracolpi rivestita in poliestere	9
Pannello sandwich con doppio rivestimento metallico microdogato	10

LEGENDA PIANO DEL COLORE - PIANO 4

MATERIALE	CAMPIONE COLORE	CODICE COLORE
Tinteggiatura pareti		BIANCO
Controsoffitto acustico ispezionabile		BIANCO
Pavimento in PVC 15 db		434238 (Mazzetta colori Sarlon Sparkling)
Guscia in PVC 15 db		434218 (Mazzetta colori Sarlon Sparkling)
Pavimento in PVC antistatico		150225 (Mazzetta colori Colorex SD)
Guscia in PVC antistatico		150236 (Mazzetta colori Colorex SD)
Porte interne		846 (Mazzetta colori Abet laminati)
Porte blocchi W.C., spogliatoi		410 (Mazzetta colori Abet laminati)
Paraspigoli e paracolpi		ANICE 22 (Mazzeta colori Acrovyn)
Pavimento R10 e rivestimento in gres per W.C. 20X20 cm		BETULLA (Linea Caleidoscopio)
Bordatura pavimento in gres R10 per W.C. 20X20 cm		GRANITA (Linea Caleidoscopio)
Pavimento in gres per locali tecnici 20X20 cm		GHIACCIO (Linea Caleidoscopio)

NOTA: L'individuazione di marche o modelli ha il solo scopo di identificare le tonalità cromatiche prescelte. Marche e modelli citati non devono, quindi, essere considerati vincolanti in alcun caso.

R.T.P. DI PROGETTAZIONE

CAPOGRUPPO MANDATARIA
Striolo, Fochesato & Partners
Responsabile di progetto
Arch. Maurizio Striolo

MANDANTE
Manens-Tifs INGEGNERIA

COORDINAMENTO DELLA PROGETTAZIONE
Striolo, Fochesato & Partners
Integratore delle prestazioni specialistiche
Arch. Maurizio Striolo

PROGETTO ARCHITETTONICO
Striolo, Fochesato & Partners
Responsabile di progetto
Arch. Maurizio Striolo

PROGETTO STRUTTURALE
Striolo, Fochesato & Partners
Responsabile di progetto
Ing. Andrea Fochesato

COORDINAMENTO SICUREZZA IN PROGETTAZIONE
Striolo, Fochesato & Partners
Coordinatore per la sicurezza
Ing. Andrea Fochesato

PROGETTO IMPIANTISTICO
Manens-Tifs INGEGNERIA
Responsabile progetto impianti elettrici
Ing. Giorgio Finotti
Responsabile progetto impianti termomeccanici
Ing. Viliam Stefanutti
Responsabile progetto di prevenzione incendi
Per. Ind. Paolo Sette

REGIONE VENETO
Azienda Ospedaliera di Padova

Il Responsabile UOC - Progettazione e Sviluppo Interventi di Edilizia Ospedaliera e Responsabile Unico del Procedimento
ing. Giovanni Spina

PROGETTAZIONE DEFINITIVA, ESECUTIVA E COORDINAMENTO SICUREZZA IN FASE DI PROGETTAZIONE, DIREZIONE LAVORI E COORDINAMENTO SICUREZZA IN FASE ESECUZIONE, PER I LAVORI DI REALIZZAZIONE DELLA:

NUOVA ANATOMIA PATOLOGICA

PRESSO IL COMPLESSO EDILIZIO GIUSTINIANEO DELL'AZIENDA OSPEDALIERA DI PADOVA

COMMESSA 1562

CIG n. 70550191DB - CUP n.I91B14000600002

PROGETTO ESECUTIVO

Zona / Edificio n°
55 - 56_CORPI SUD ED EST

Nome Elaborato
ARCHITETTONICO
Progetto_Piano del colore piano quarto

Data
GENNAIO 2022

Scala
Come indicato

N.EM	DATA	DESCRIZIONE
R00	01/2022	1° EMISSIONE

Codice Elaborato
1503_E.A.SC

A termini di legge il presente documento e' di proprieta' esclusiva - è vietata la riproduzione o la trasmissione anche parziale a terzi senza preventiva autorizzazione.