

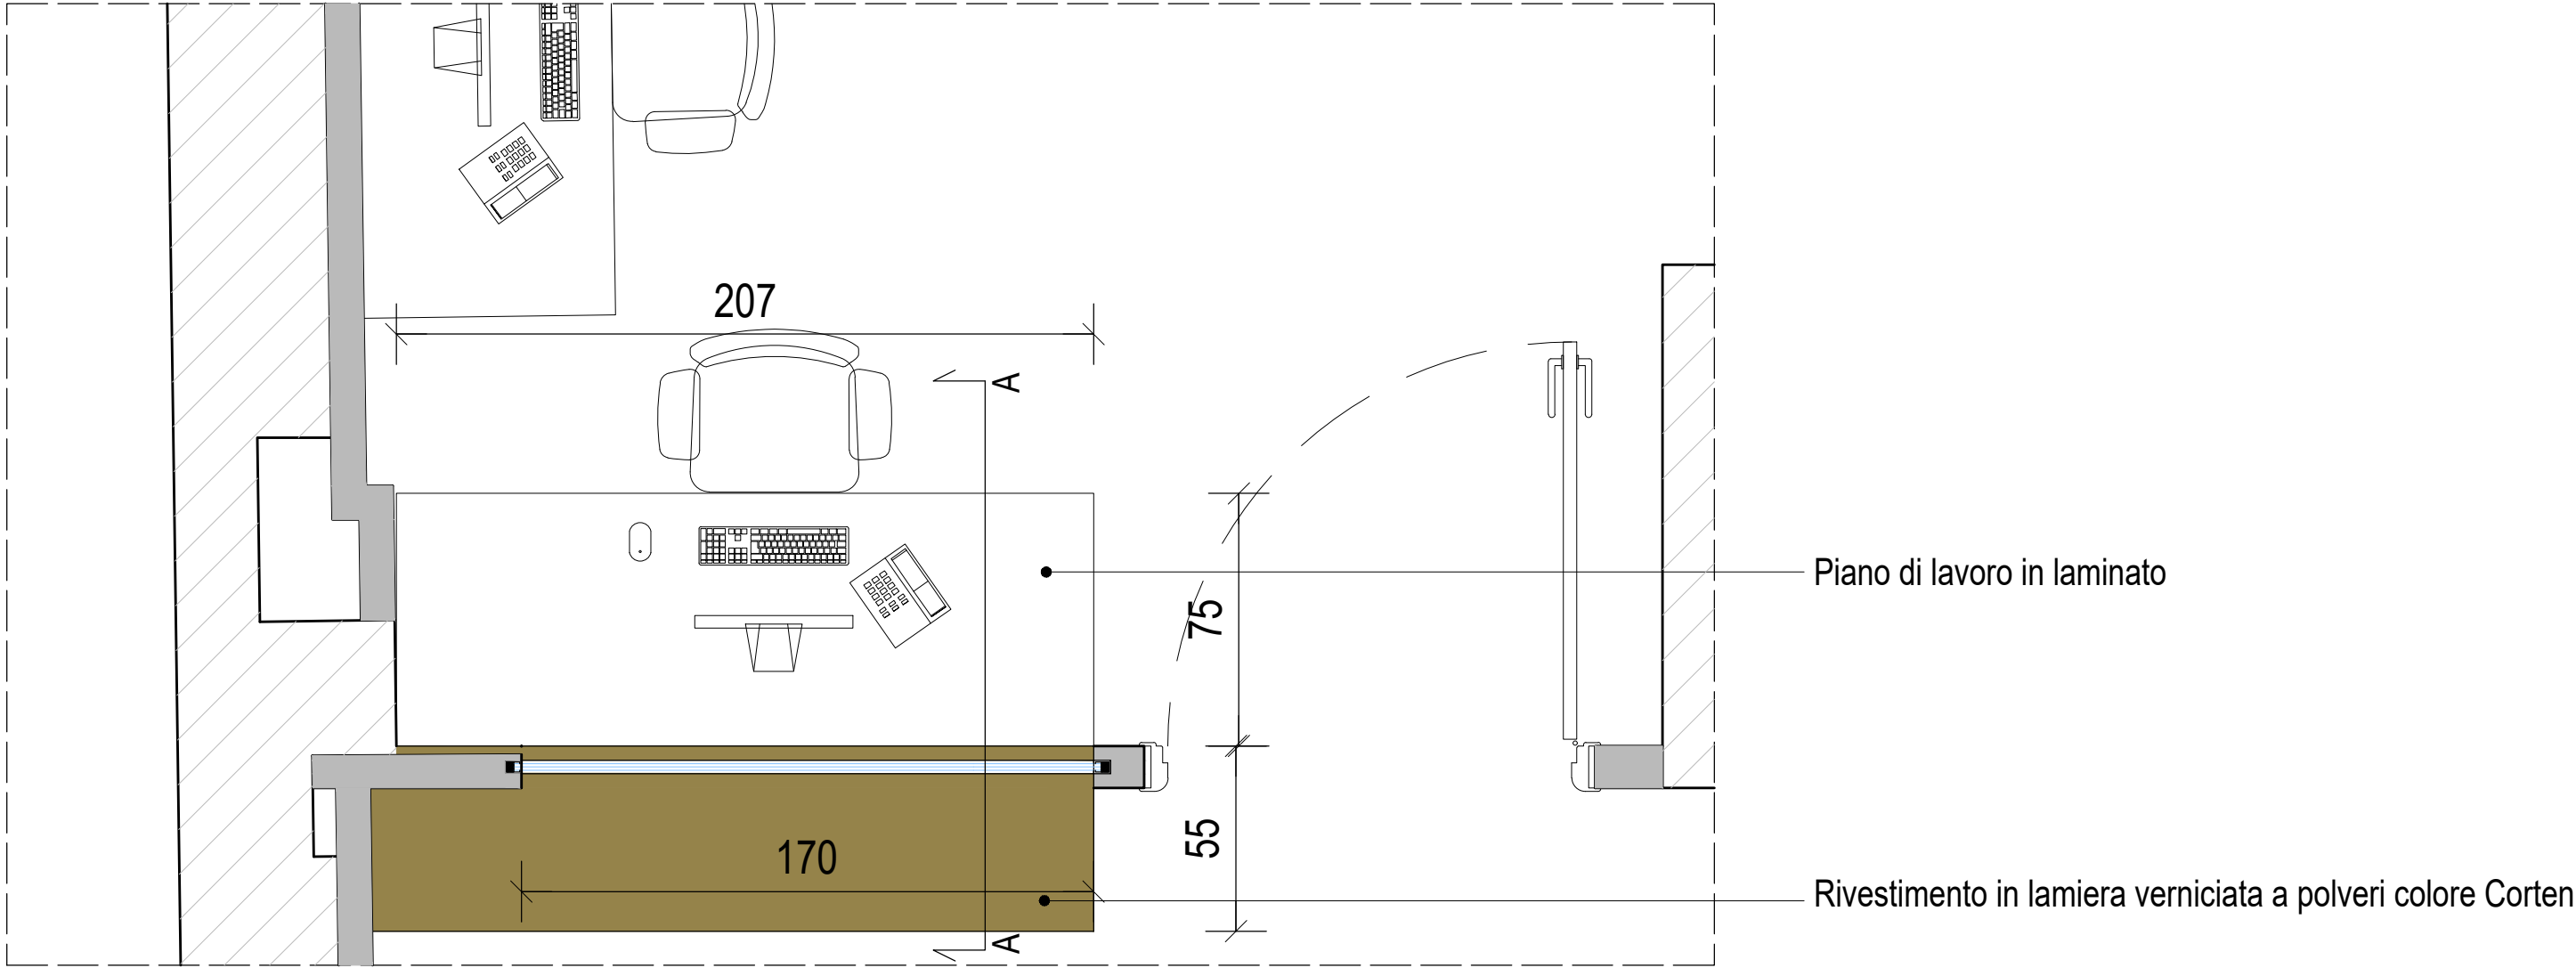



BANCONE ACCETTAZIONE PIANO QUARTO - PIANTA

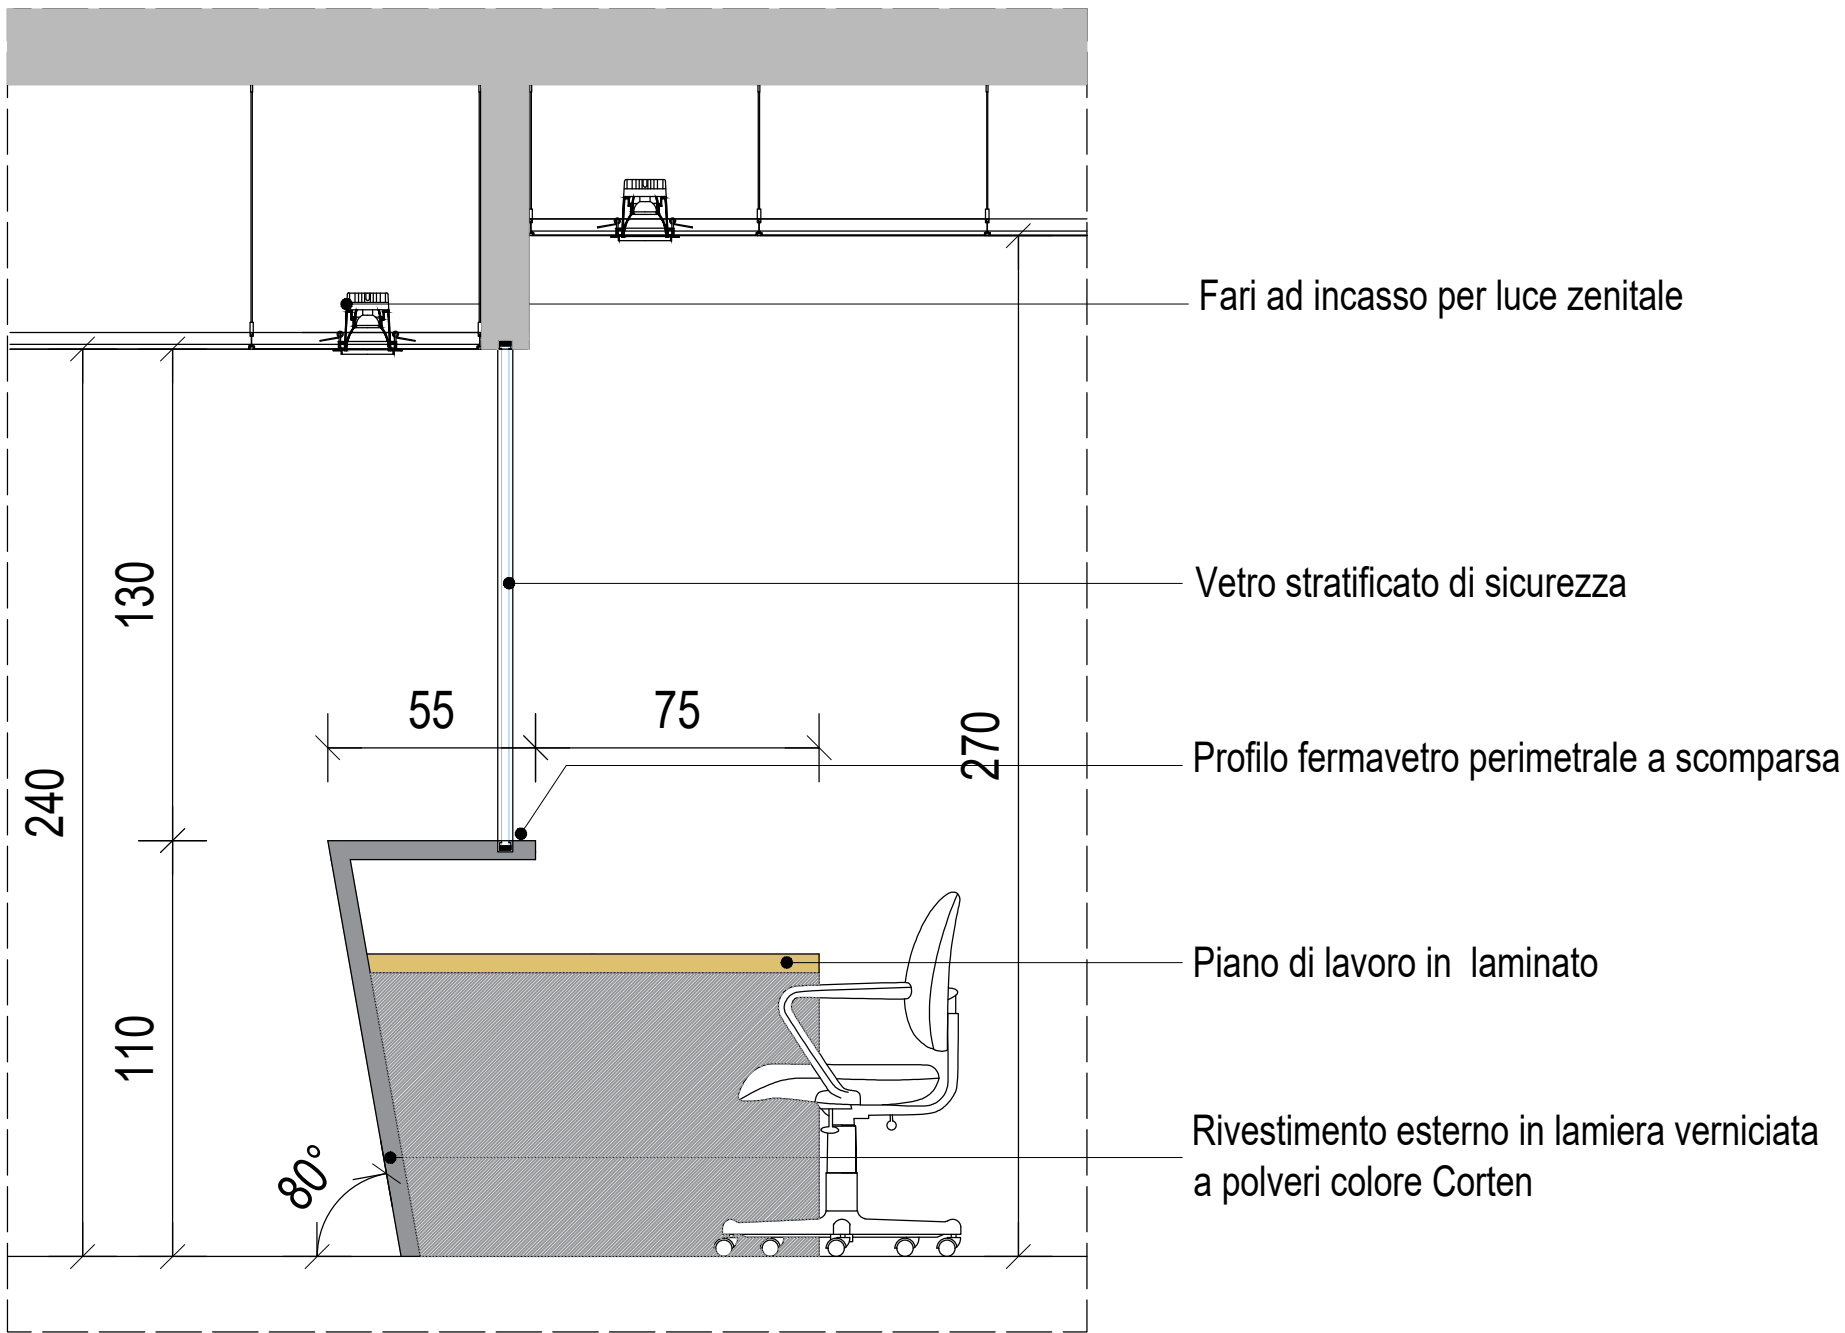

BANCONE ACCETTAZIONE PIANO QUARTO - SEZIONE E PROSPETTI

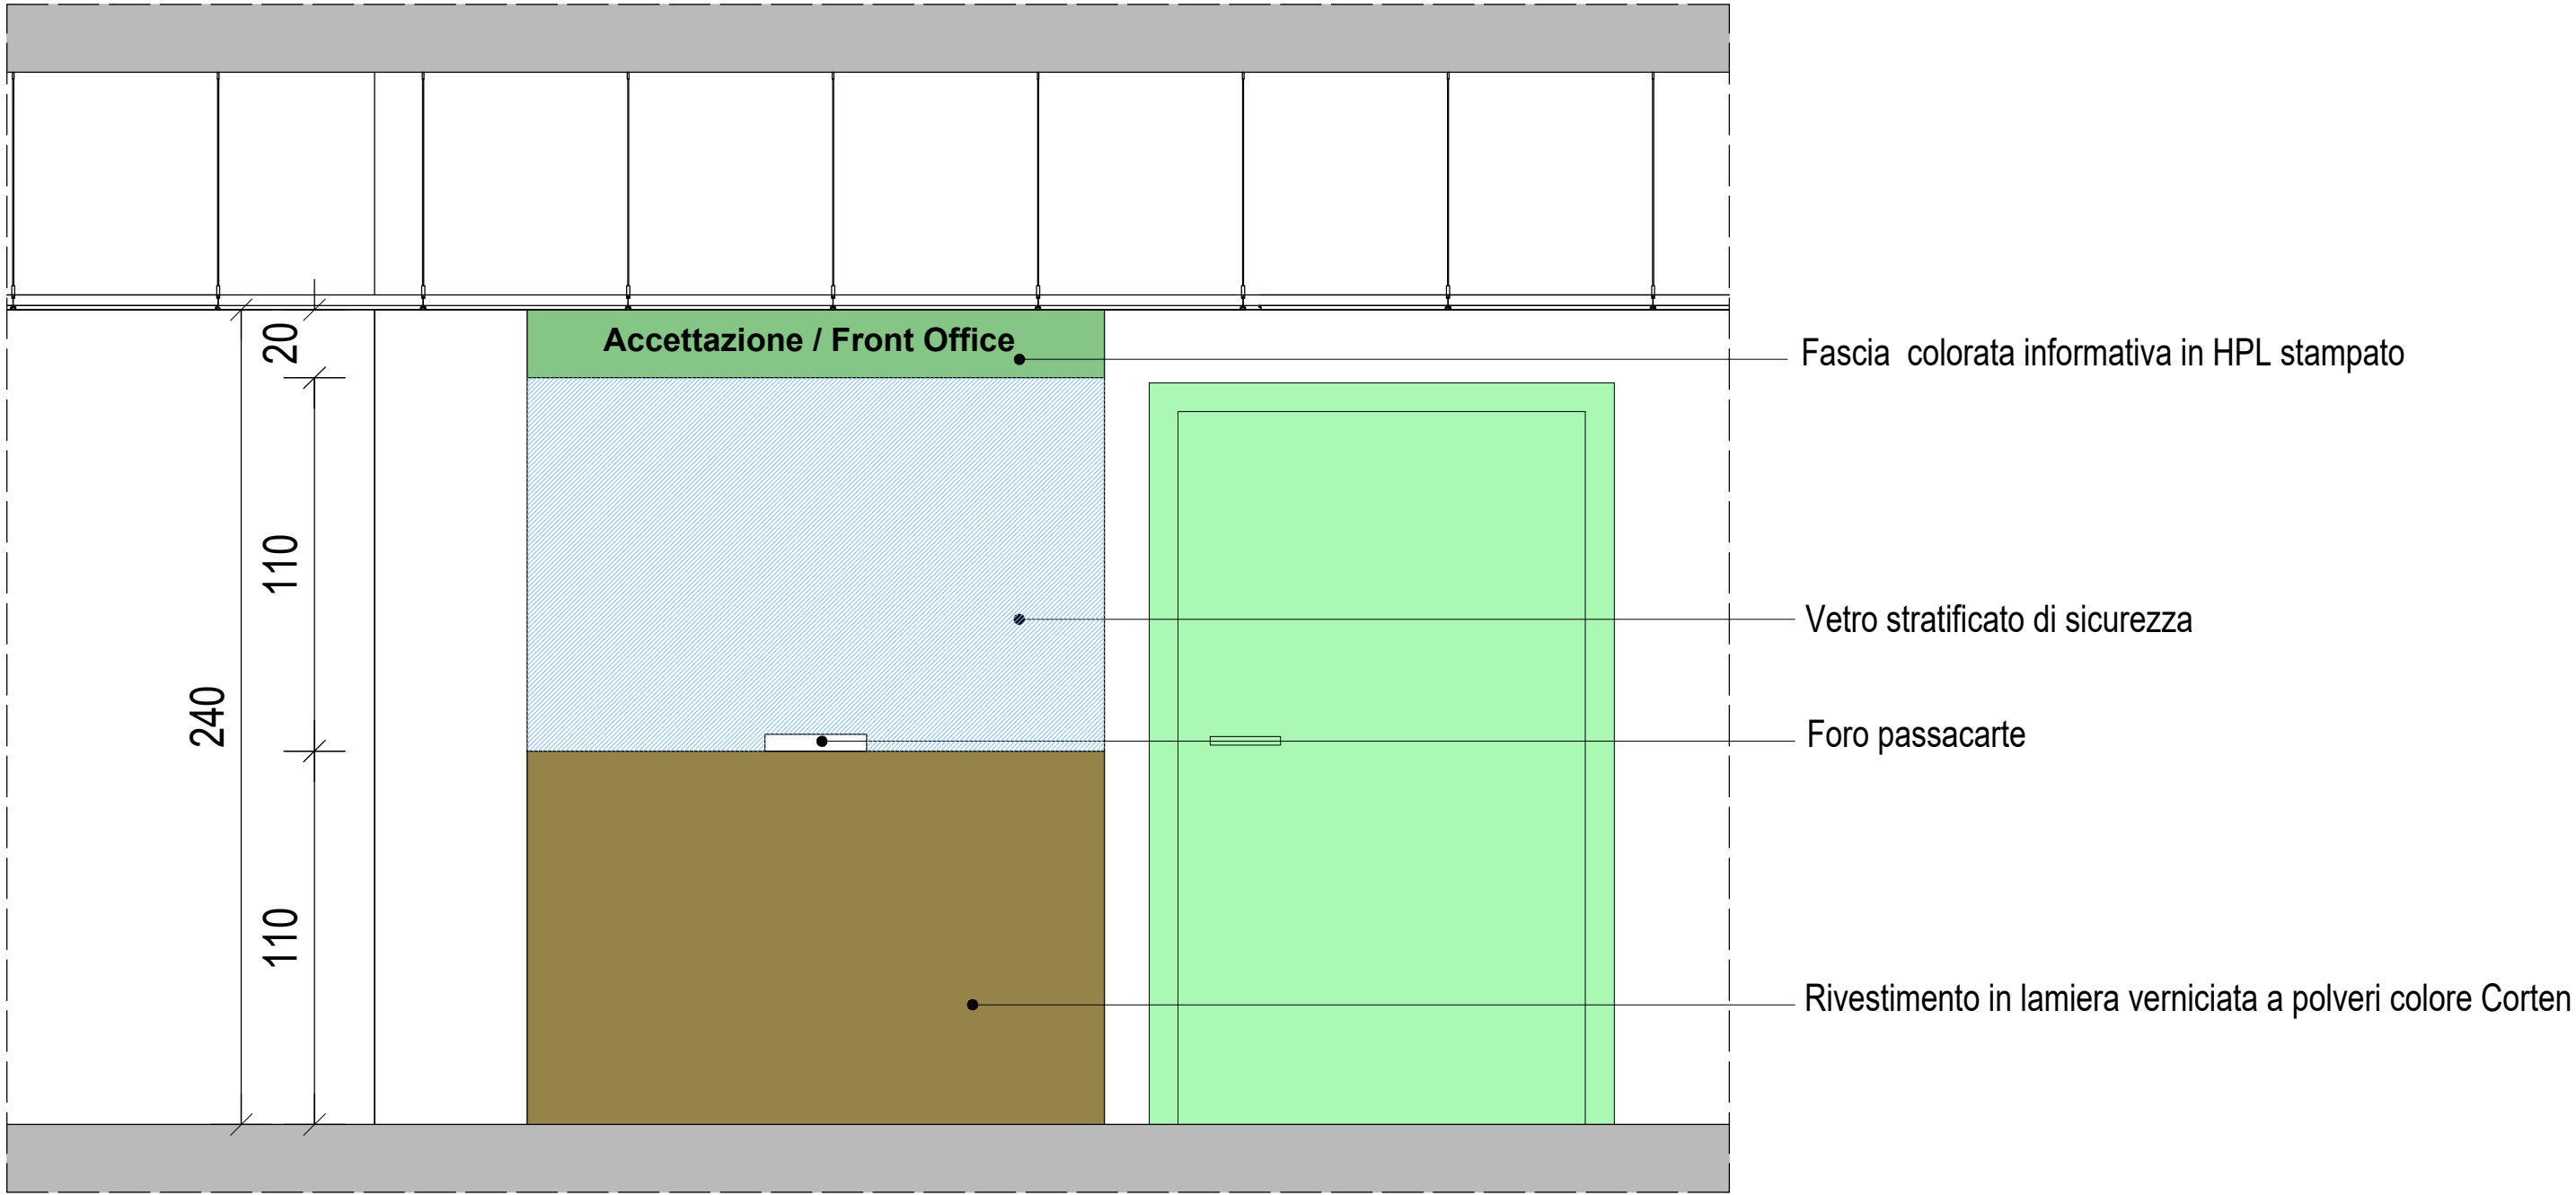

KEYPLAN PIANO QUARTO

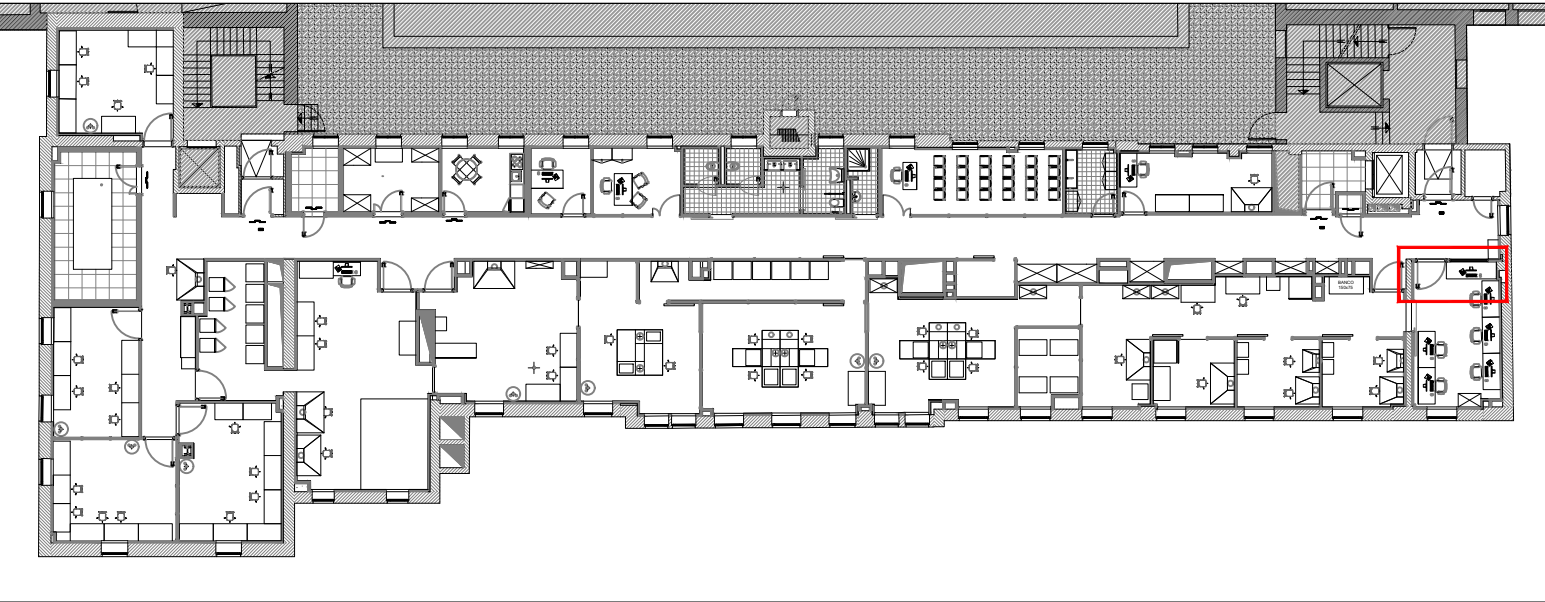

R.T.P. DI PROGETTAZIONE

CAPOGRUPPO MANDATARIA


Striolo, Fochesato & Partners
Responsabile di progetto
Arch. Maurizio Striolo

MANDANTE


Manens-Tifs
INGEGNERIA

COORDINAMENTO DELLA PROGETTAZIONE


Striolo, Fochesato & Partners
Integratore delle prestazioni specialistiche
Arch. Maurizio Striolo

PROGETTO ARCHITETTONICO


Striolo, Fochesato & Partners
Responsabile di progetto
Arch. Maurizio Striolo

PROGETTO STRUTTURALE


Striolo, Fochesato & Partners
Responsabile di progetto
Ing. Andrea Fochesato

COORDINAMENTO SICUREZZA IN PROGETTAZIONE


Striolo, Fochesato & Partners
Coordinatore per la sicurezza
Ing. Andrea Fochesato

PROGETTO IMPIANTISTICO


Manens-Tifs
INGEGNERIA
Responsabile progetto impianti elettrici e speciali
Ing. Giorgio Finotti
Responsabile progetto impianti termomeccanici
Ing. Vilam Stefanutti
Responsabile progetto di prevenzione incendi
Per. Ind. Paolo Sette

REGIONE VENETO

Azienda Ospedaliera di Padova


Il Responsabile UOC - Progettazione e Sviluppo Interventi di
Edilizia Ospedaliera e Responsabile Unico del Procedimento
ing. Giovanni Spina

PROGETTAZIONE DEFINITIVA, ESECUTIVA E COORDINAMENTO
SICUREZZA IN FASE DI PROGETTAZIONE, DIREZIONE LAVORI E
COORDINAMENTO SICUREZZA IN FASE ESECUZIONE,
PER I LAVORI DI REALIZZAZIONE DELLA:
NUOVA ANATOMIA PATOLOGICA
PRESSO IL COMPLESSO EDILIZIO GIUSTINIANEO DELL'AZIENDA
OSPEDALIERA DI PADOVA
COMMESSA 1562
CIG n. 70550191DB - CUP n. I91B14000600002



PROGETTO ESECUTIVO

Zone Edificio

55 - 56_CORPI SUD ED EST

Nome Edificio

ARCHITETTONICO
Progetto degli arredi - Bancone Front Office e
Accettazione

Data

01/2022

Descrizione

1° EMISSIONE

Codice Edificio

1601_E.A.AR.B

Gen

GENNAIO 2022

Scala

varie

N.EM

DATA

DESCRIZIONE

R00

01/2022

1° EMISSIONE

Ai sensi di legge l'presente documento e' di proprieta' esclusiva - e' vietata la riproduzione o la trasmissione anche parziale a terzi senza preventiva autorizzazione.