PORTA A BATTENTE
SINGOLO E DOPPIO

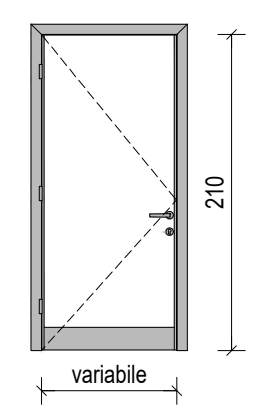
210
variabile

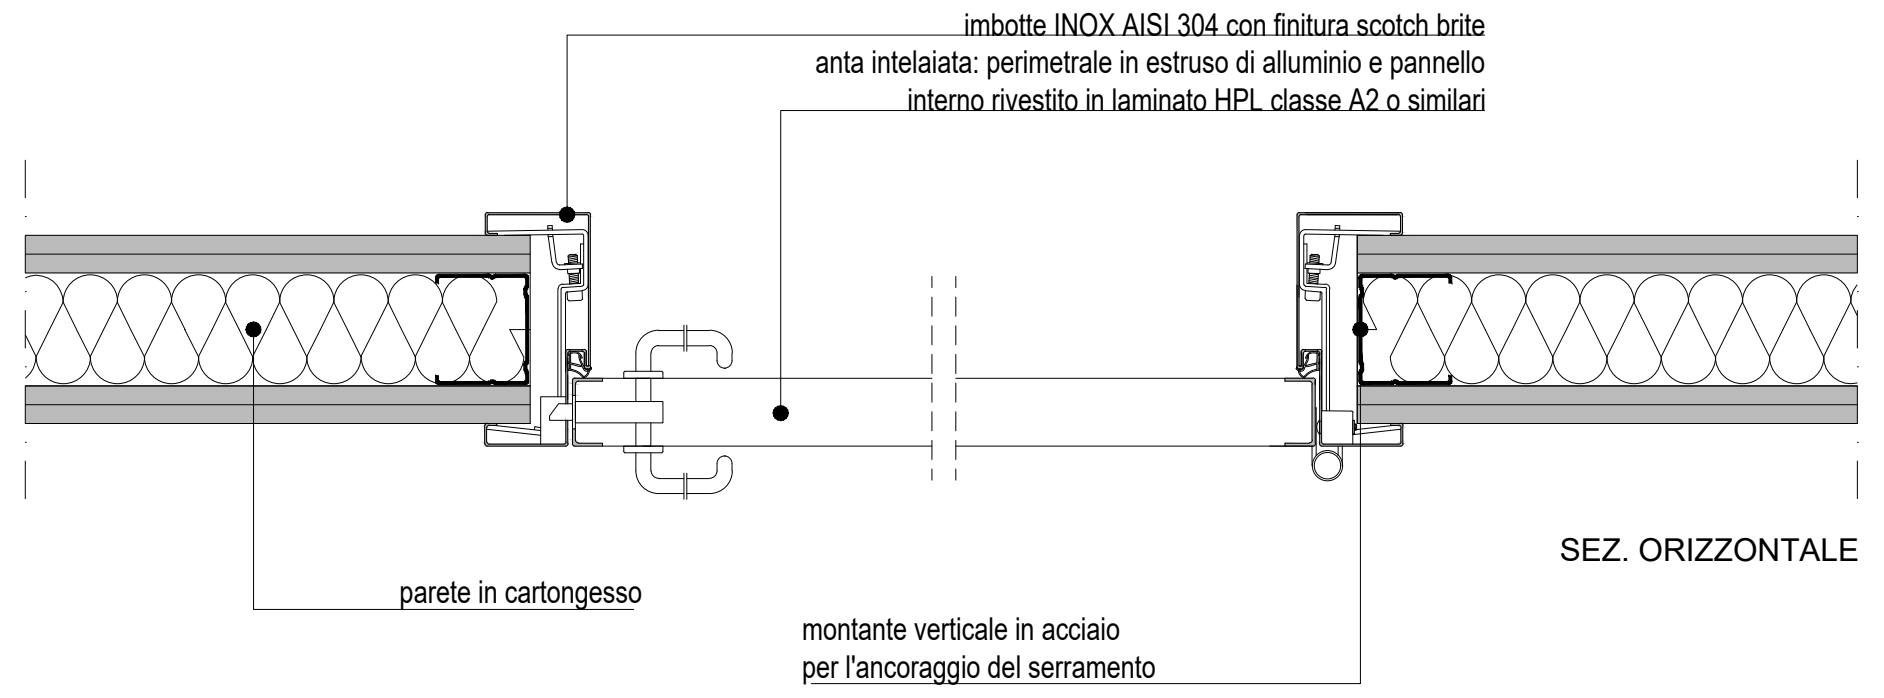
imbotte INOX AISI 304 con finitura scotch brite
anta intelaiata: perimetrale in estruso di alluminio e pannello
interno rivestito in laminato HPL classe A2 o similari
parete in cartongesso
montante verticale in acciaio
per l'ancoraggio del serramento

SEZ. ORIZZONTALE

INNESTO SU PARETE IN CARTONGESSO

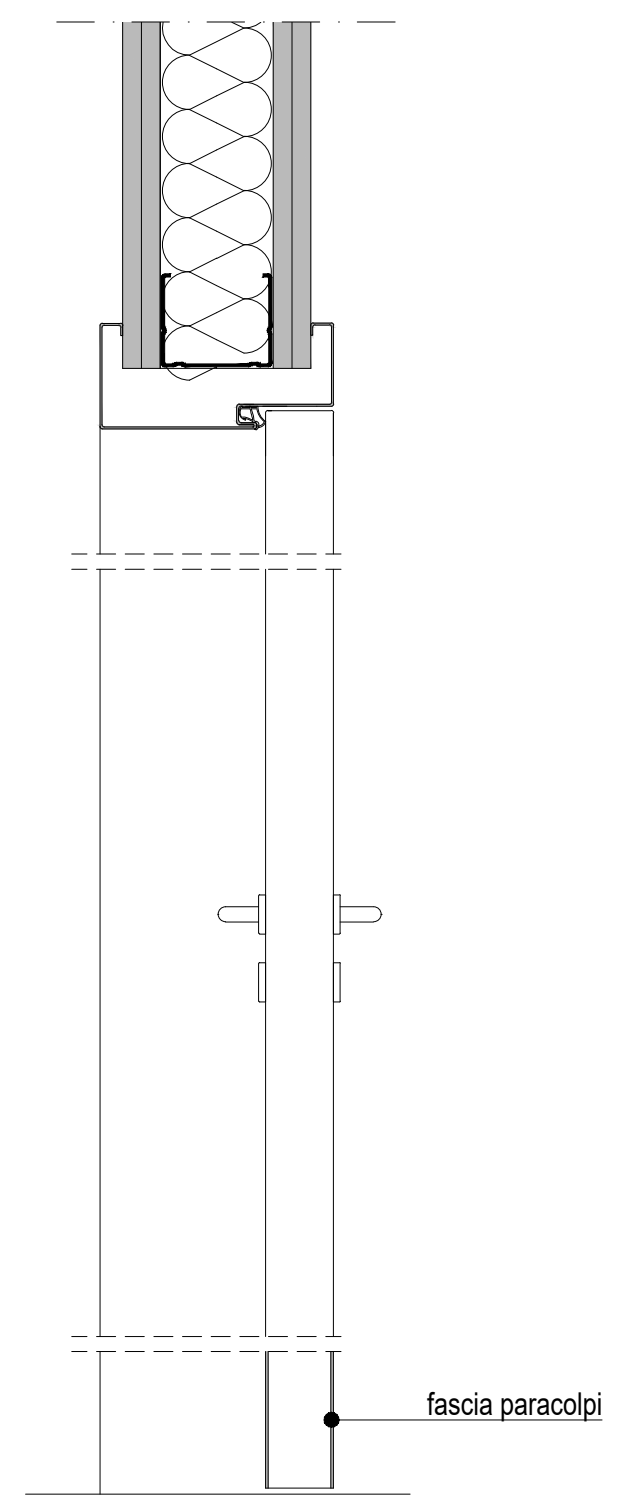
fascia paracolpi

SEZ. VERTICALE

PORTA A BATTENTE DOPPIO
CON MANIGLIONE ANTIPANICO

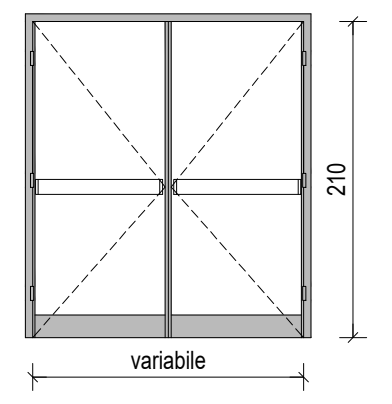
210
variabile

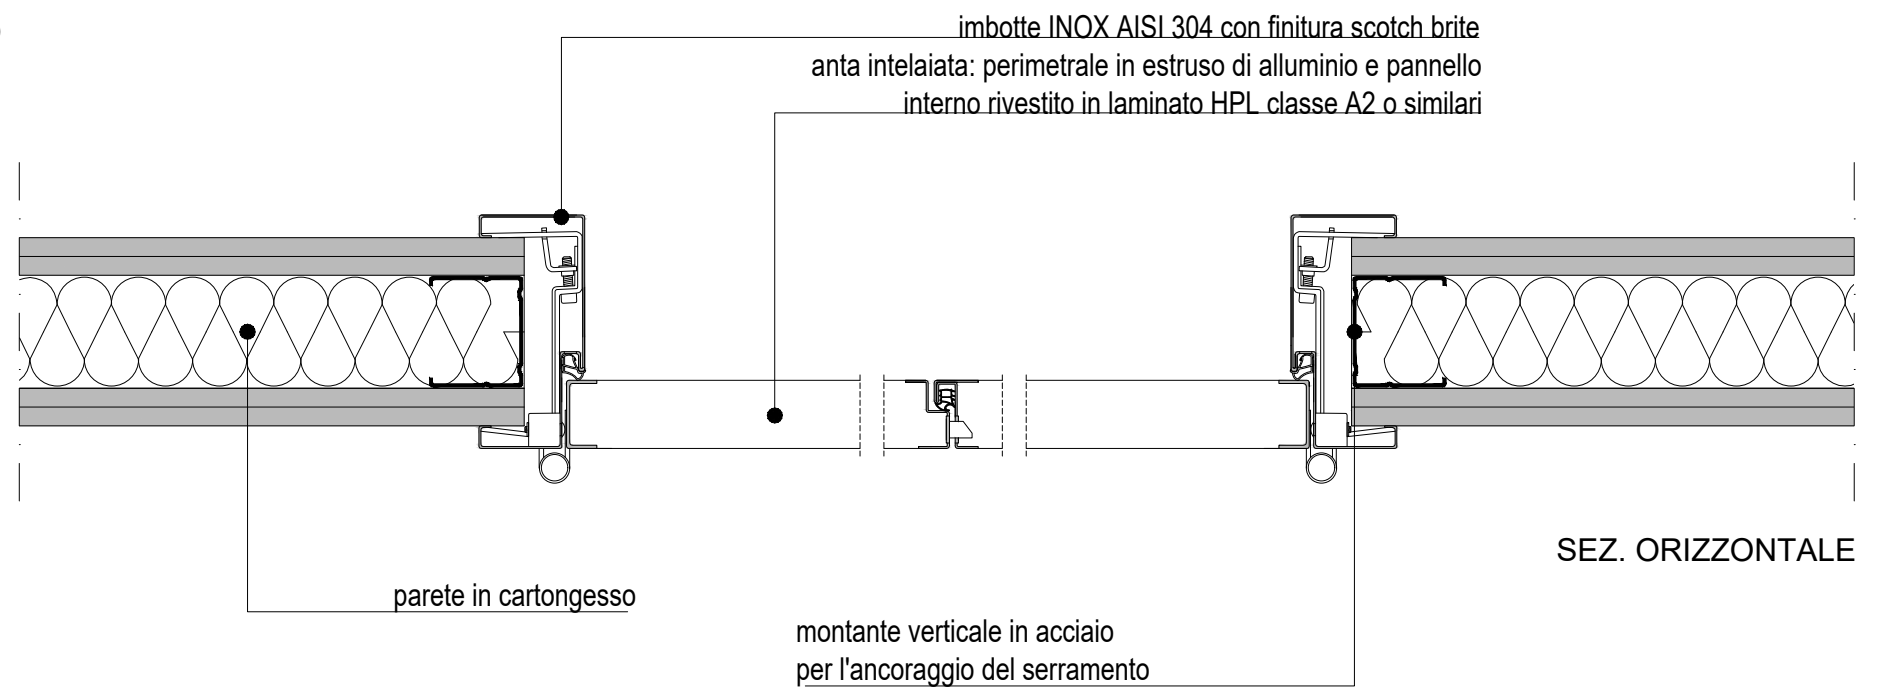
imbotte INOX AISI 304 con finitura scotch brite
anta intelaiata: perimetrale in estruso di alluminio e pannello
interno rivestito in laminato HPL classe A2 o similari
parete in cartongesso
montante verticale in acciaio
per l'ancoraggio del serramento

SEZ. ORIZZONTALE

INNESTO SU PARETE IN CARTONGESSO

PORTA SCORREVOLE

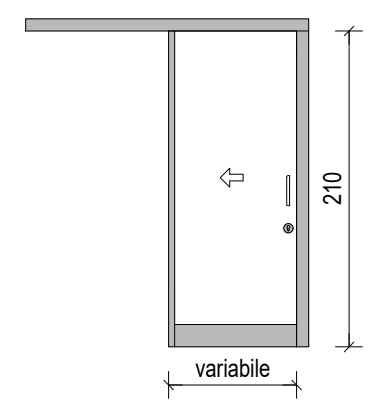
210
variabile

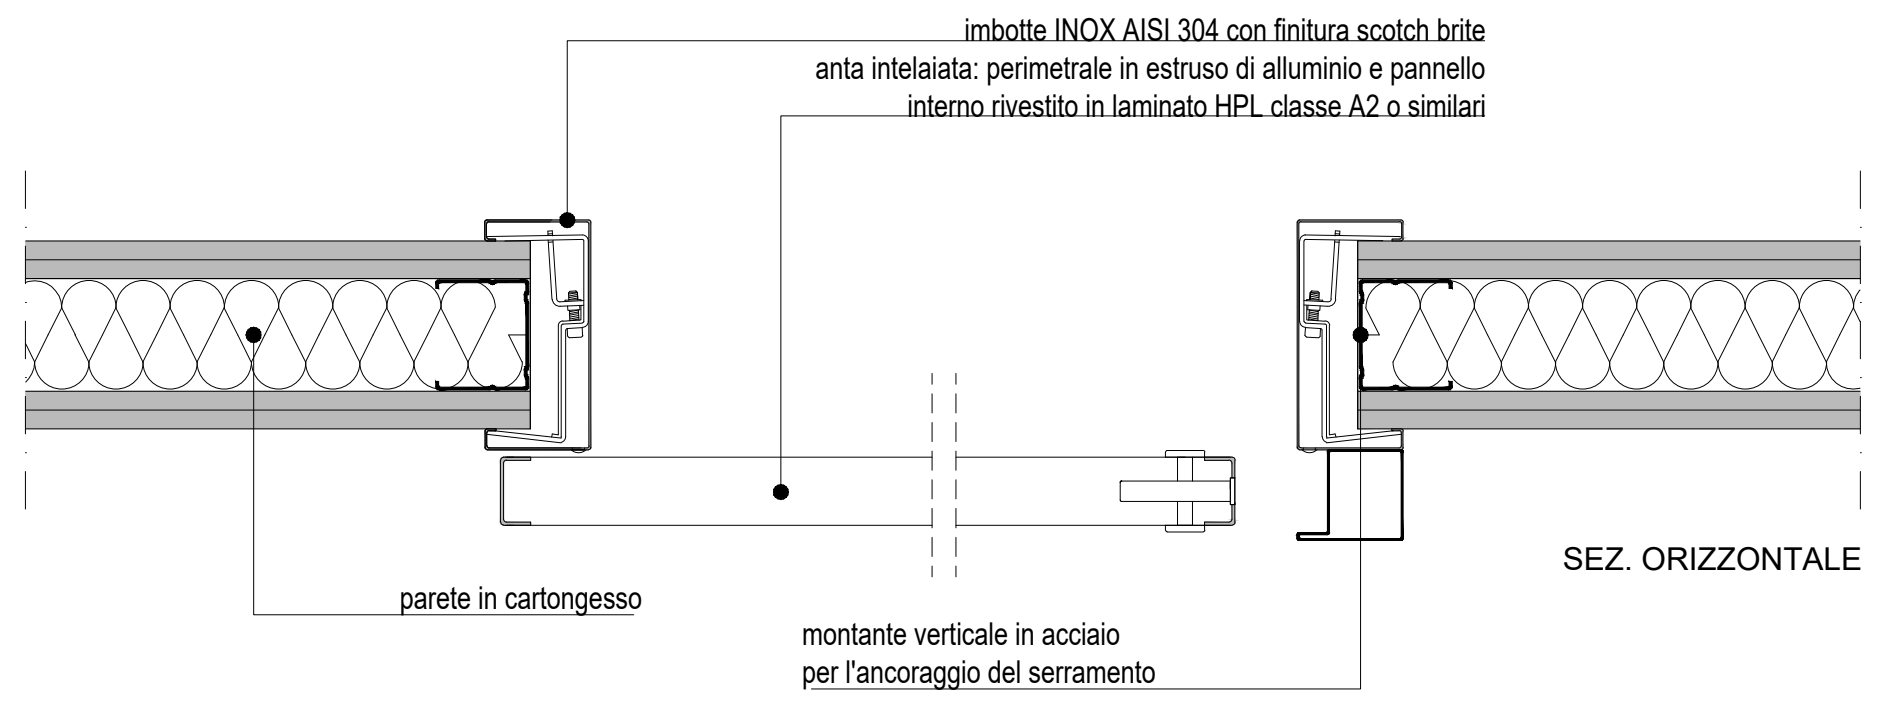
imbotte INOX AISI 304 con finitura scotch brite
anta intelaiata: perimetrale in estruso di alluminio e pannello
interno rivestito in laminato HPL classe A2 o similari
parete in cartongesso
montante verticale in acciaio
per l'ancoraggio del serramento

SEZ. ORIZZONTALE

INNESTO SU PARETE IN CARTONGESSO

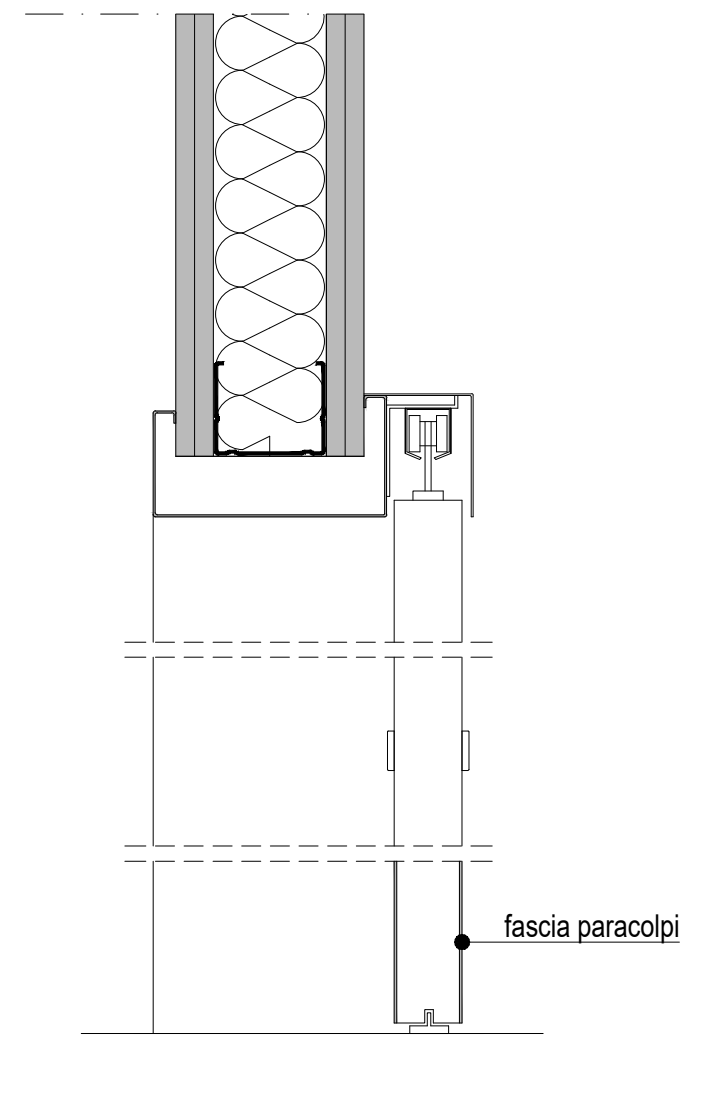
fascia paracolpi

SEZ. VERTICALE

PORTA ROTOTRASLANTE

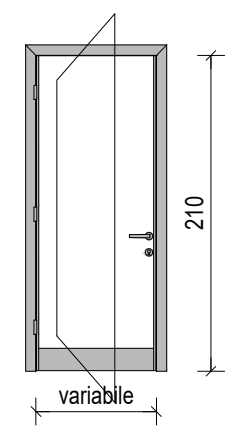
210
variabile

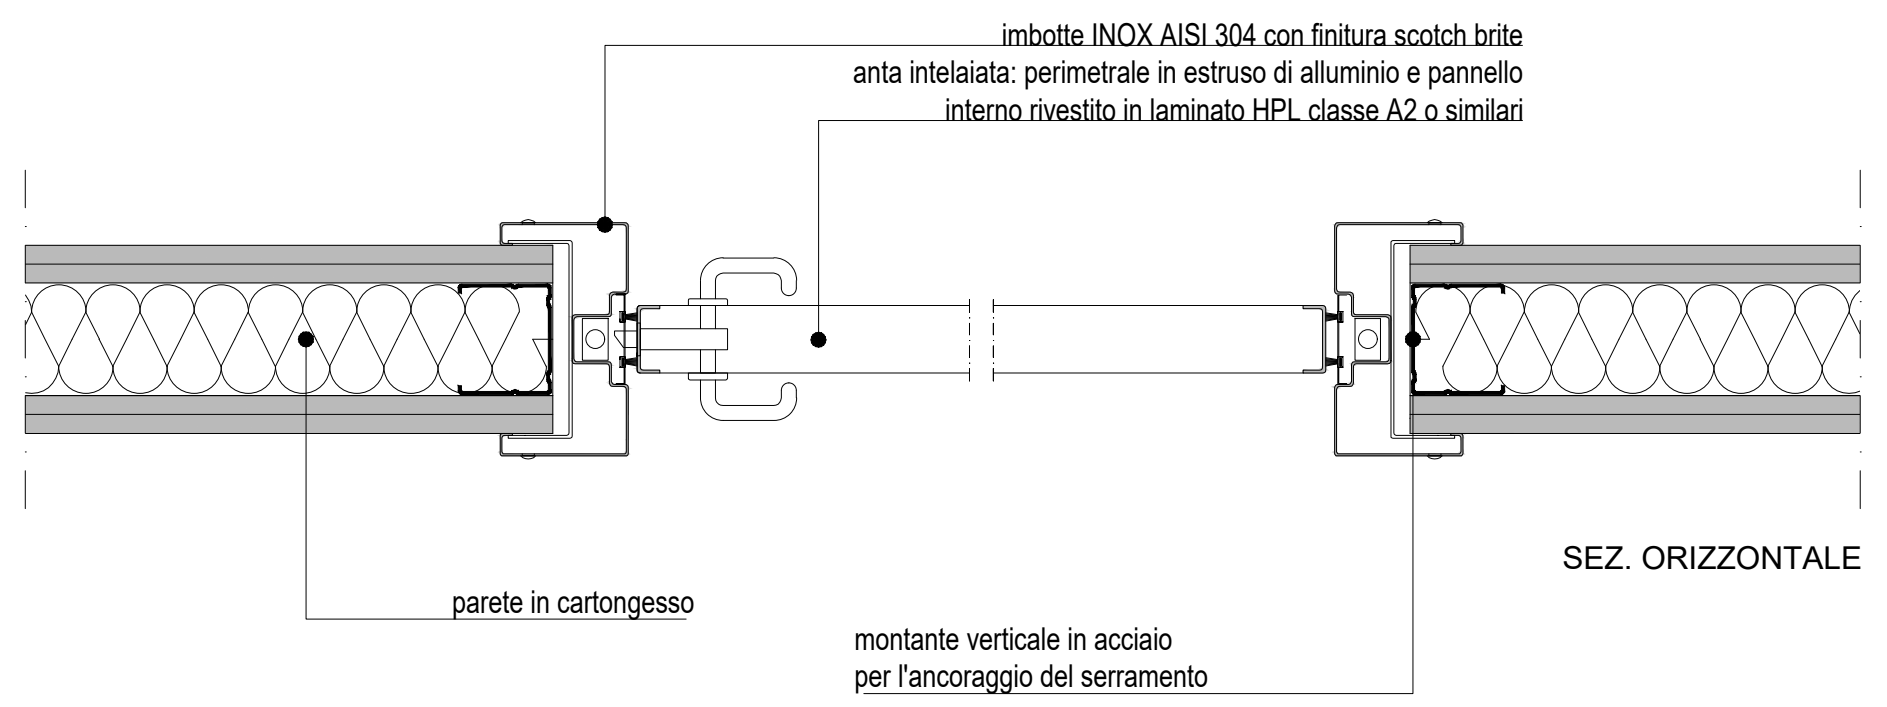
imbotte INOX AISI 304 con finitura scotch brite
anta intelaiata: perimetrale in estruso di alluminio e pannello
interno rivestito in laminato HPL classe A2 o similari
parete in cartongesso
montante verticale in acciaio
per l'ancoraggio del serramento

SEZ. ORIZZONTALE

INNESTO SU PARETE IN CARTONGESSO

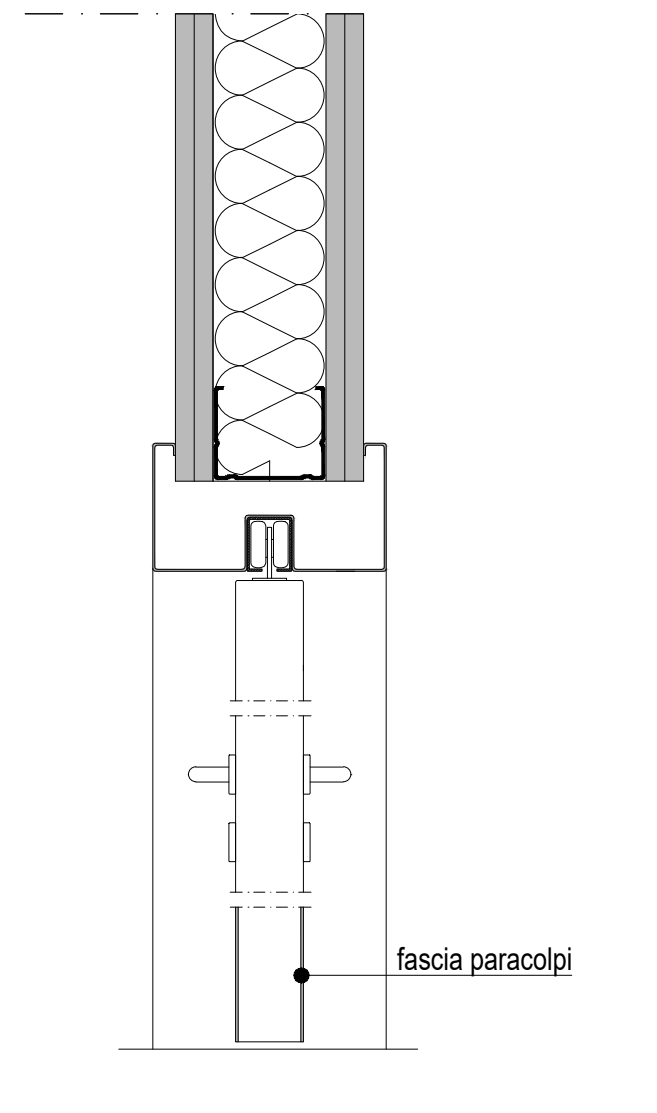
fascia paracolpi

SEZ. VERTICALE

PORTA SCORREVOLE A DOPPIA ANTA
A SFONDAMENTO CON OPERATORE

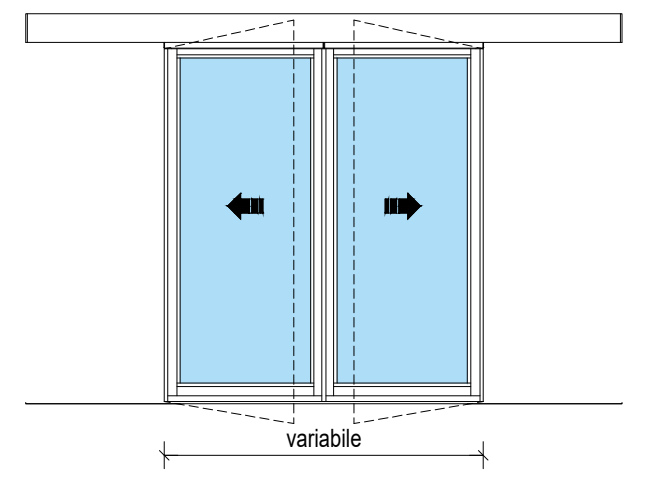

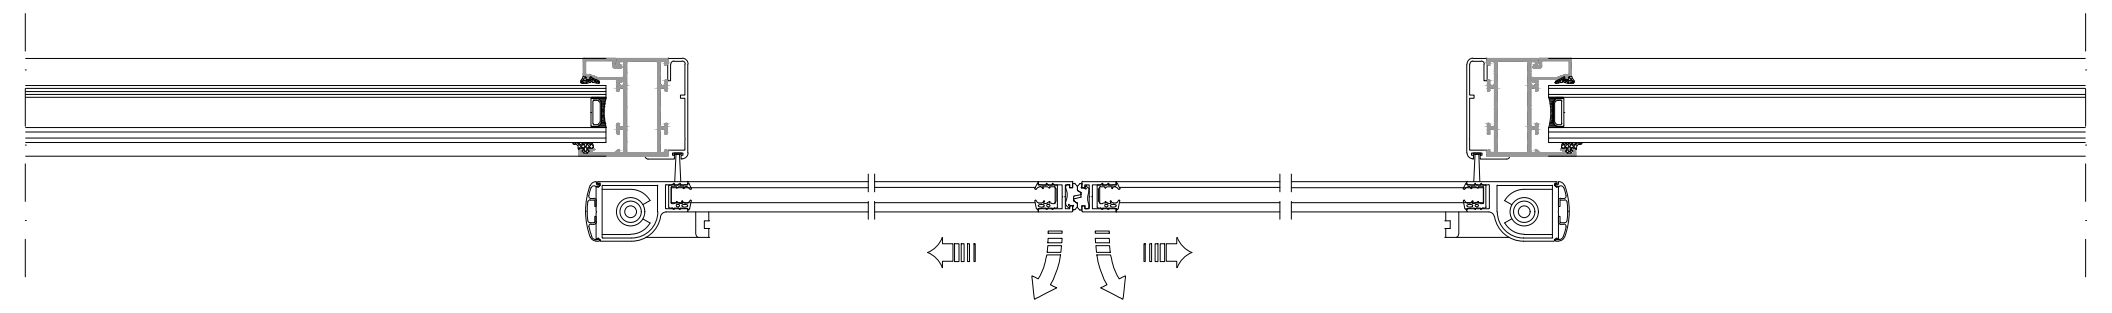

SEZ. ORIZZONTALE

INNESTO SU PARETE VETRATA

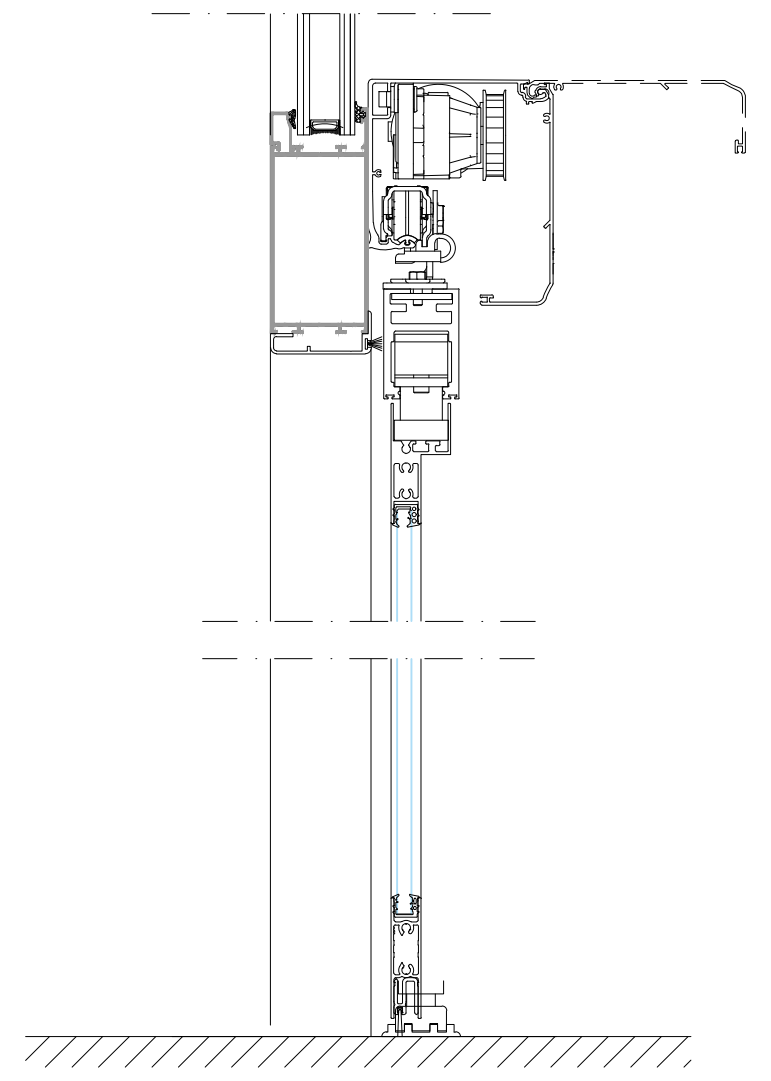

SEZ. VERTICALE

PORTA SCORREVOLE A SINGOLA ANTA
A SFONDAMENTO CON OPERATORE

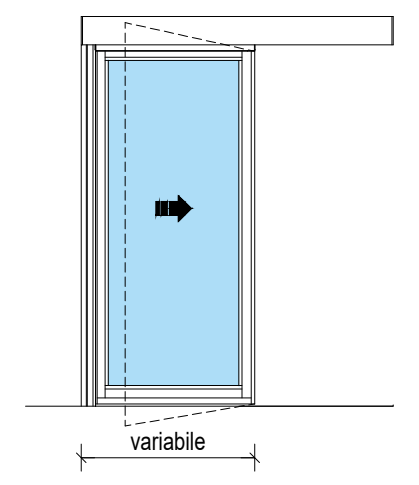

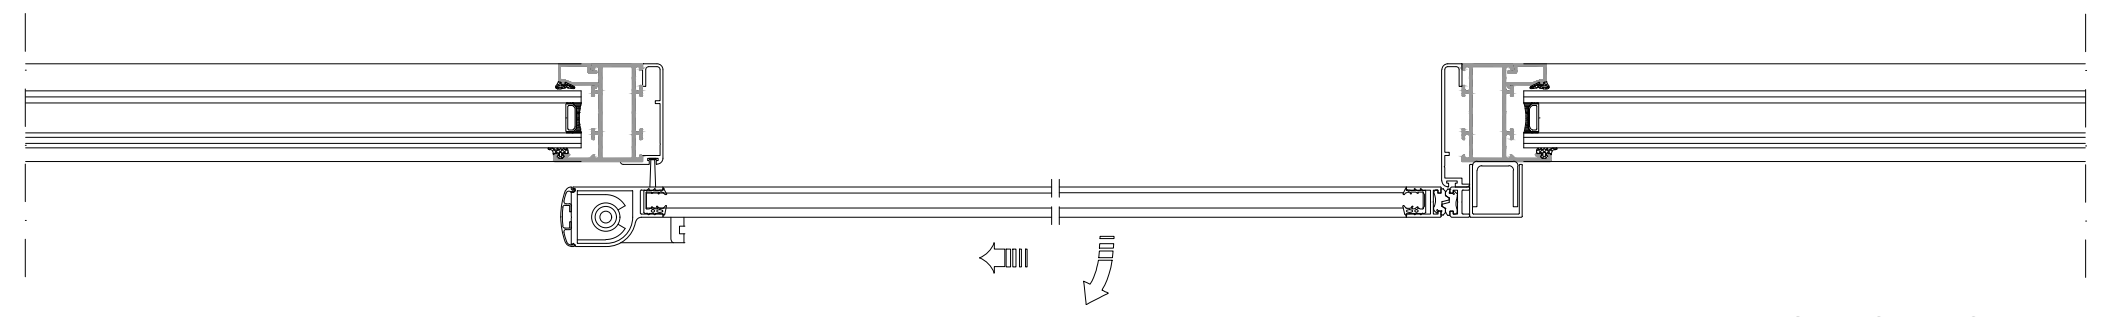

SEZ. ORIZZONTALE

INNESTO SU PARETE VETRATA

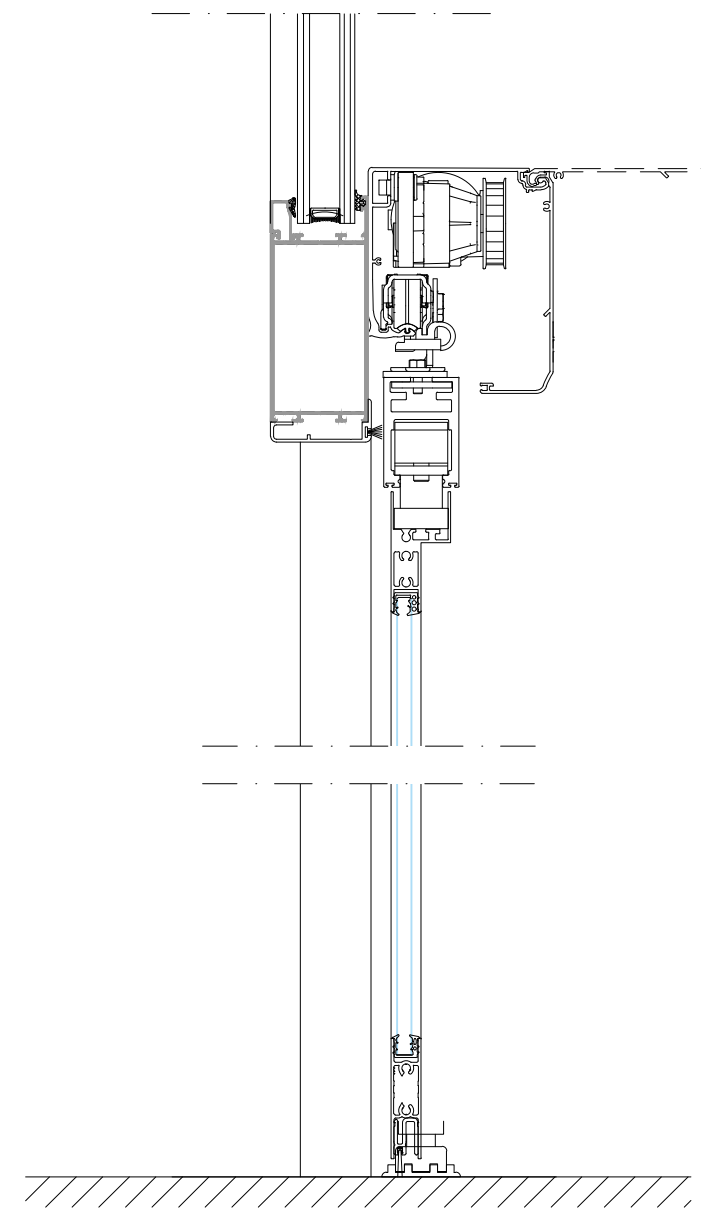

SEZ. VERTICALE

PORTA VELOCE A SCORRIMENTO
VERTICALE IN PVC CON VISIVE
TRASPARENTI

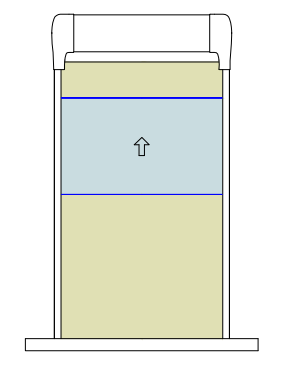

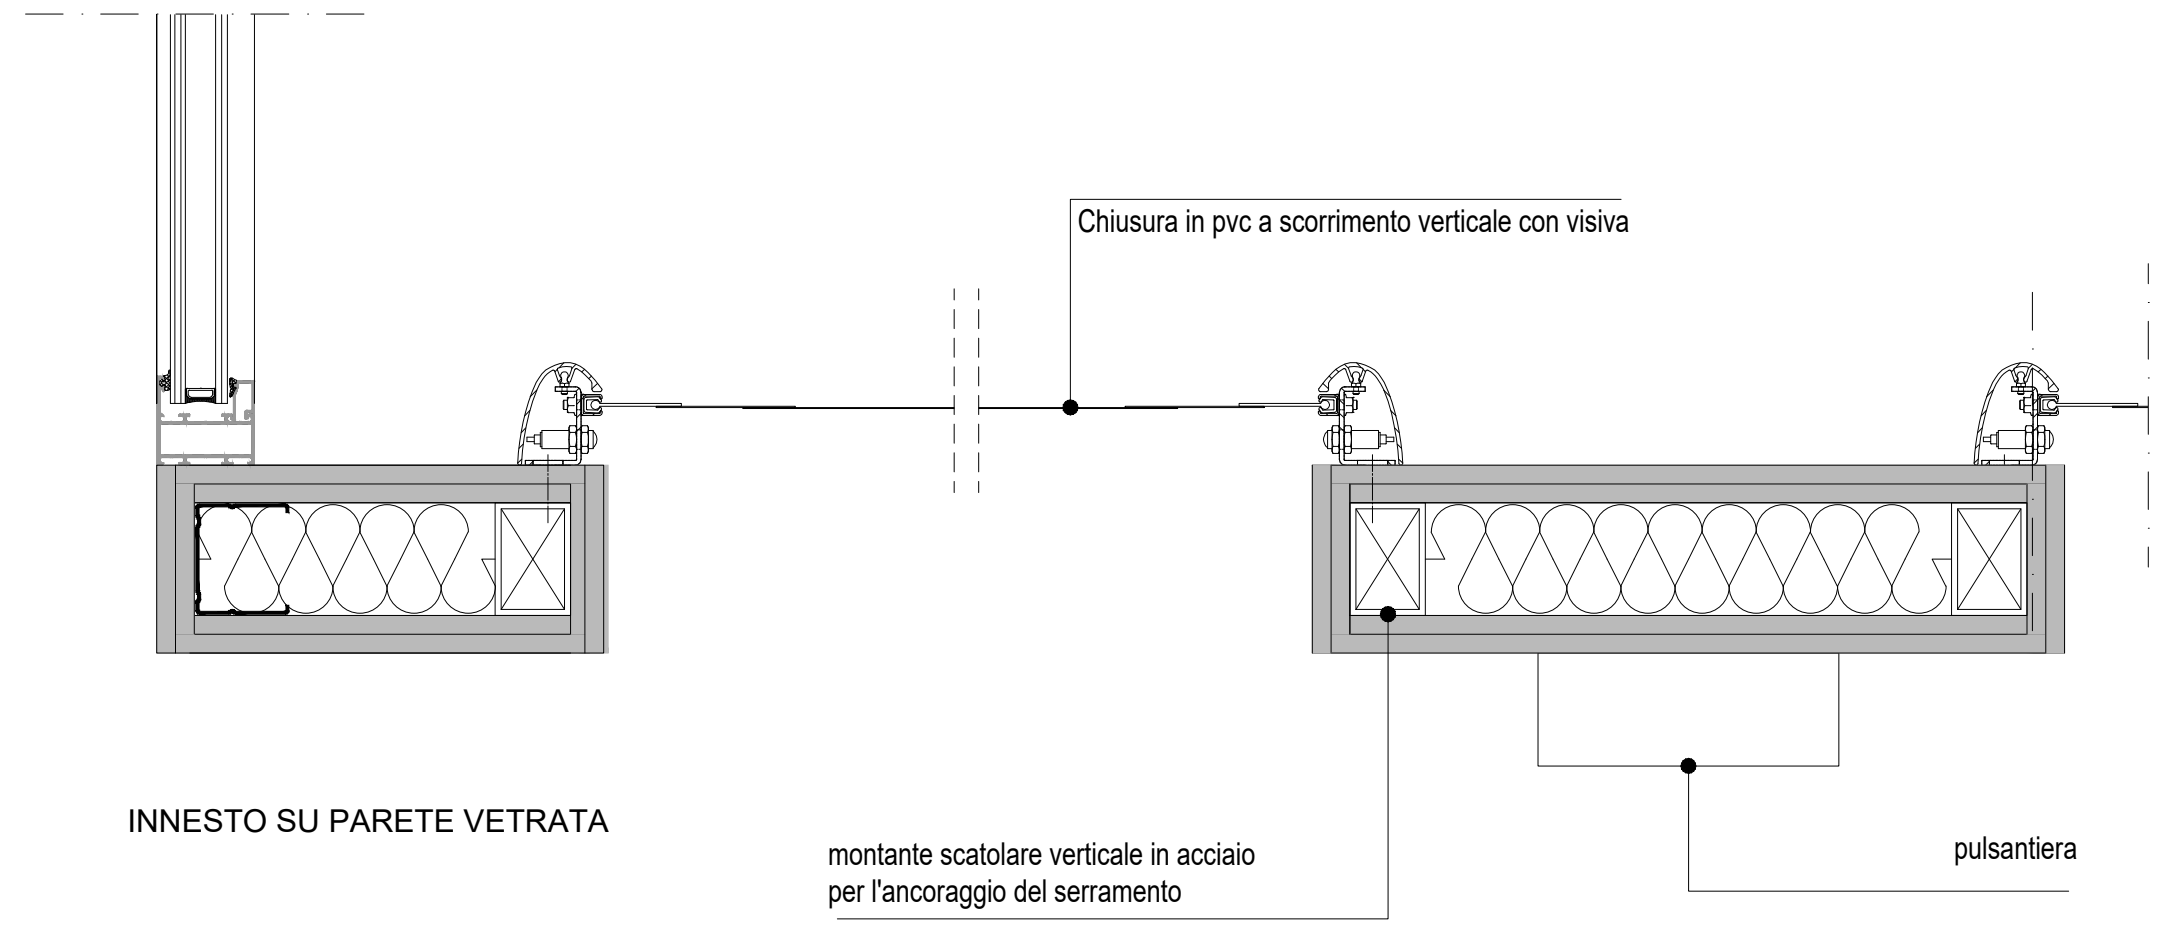
Chiusura in pvc a scorrimento verticale con visiva
montante scatolare verticale in acciaio
per l'ancoraggio del serramento
pulsantiera

INNESTO SU PARETE VETRATA

SEZ. ORIZZONTALE

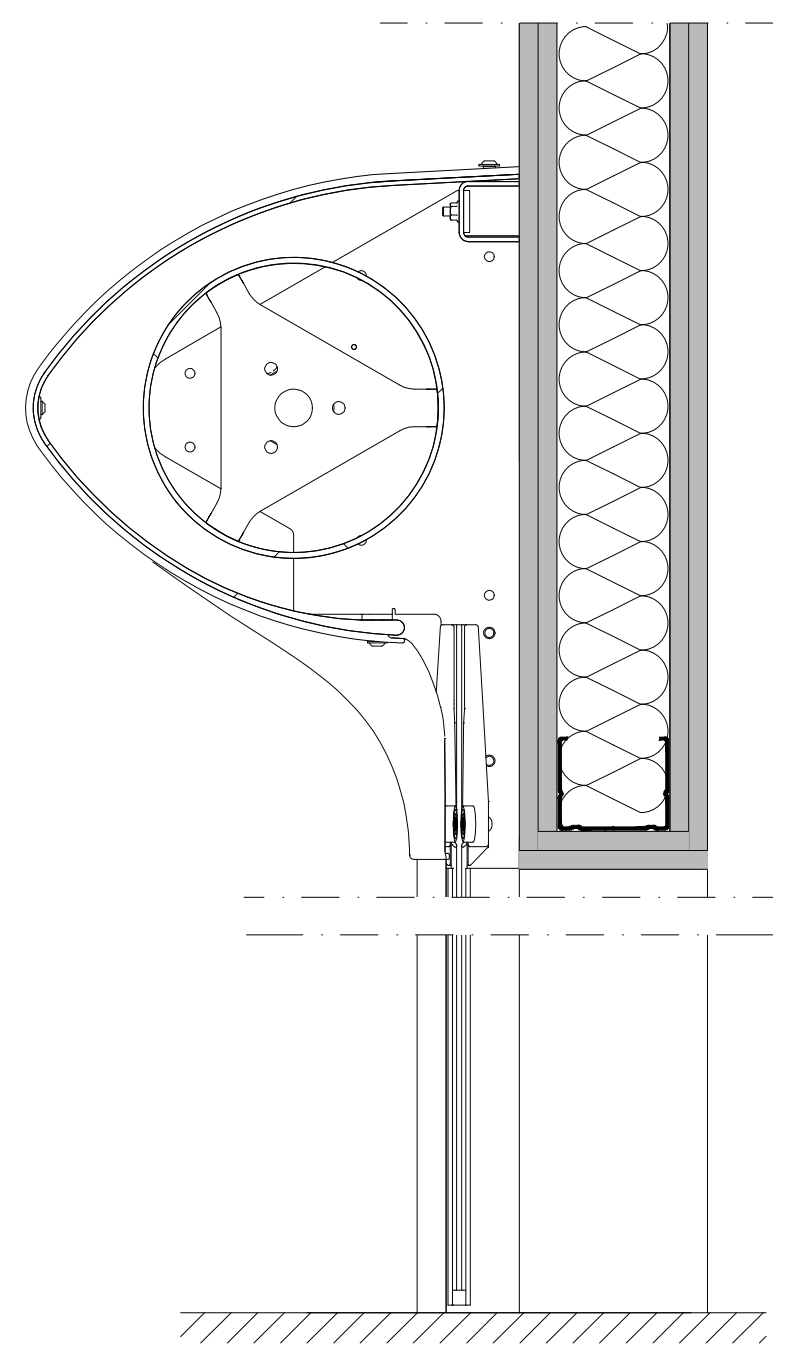

SEZ. VERTICALE

PORTE EI

PORTA EI 90

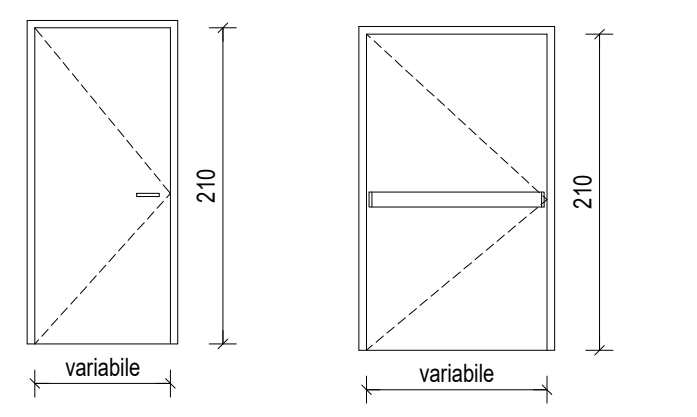
210
variabile
210
variabile

PORTA EI 120

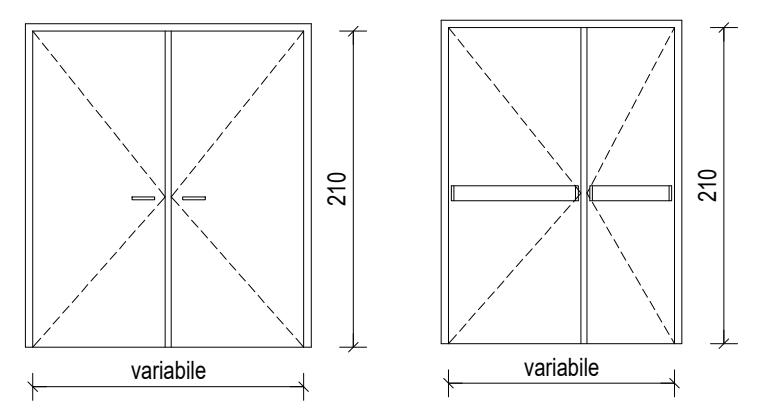
210
variabile
210
variabile

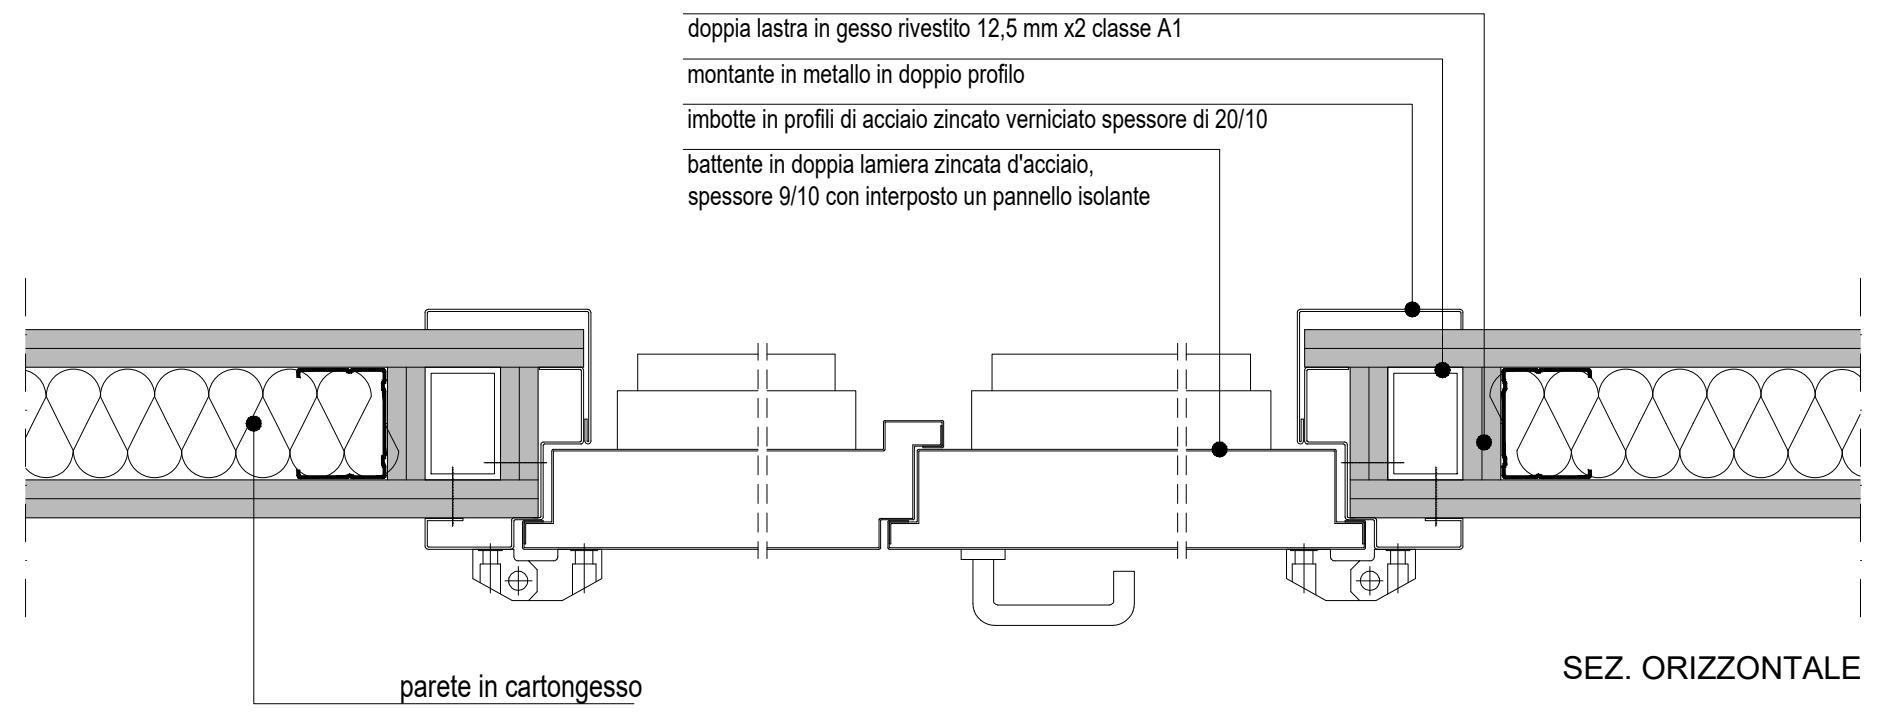
doppia lastra in gesso rivestito 12,5 mm x2 classe A1
montante in metallo in doppio profilo
imbotte in profili di acciaio zincato verniciato spessore di 20/10
battente in doppia lamiera zincata d'acciaio,
spessore 9/10 con interposto un pannello isolante
parete in cartongesso

SEZ. ORIZZONTALE

INNESTO SU PARETE IN CARTONGESSO

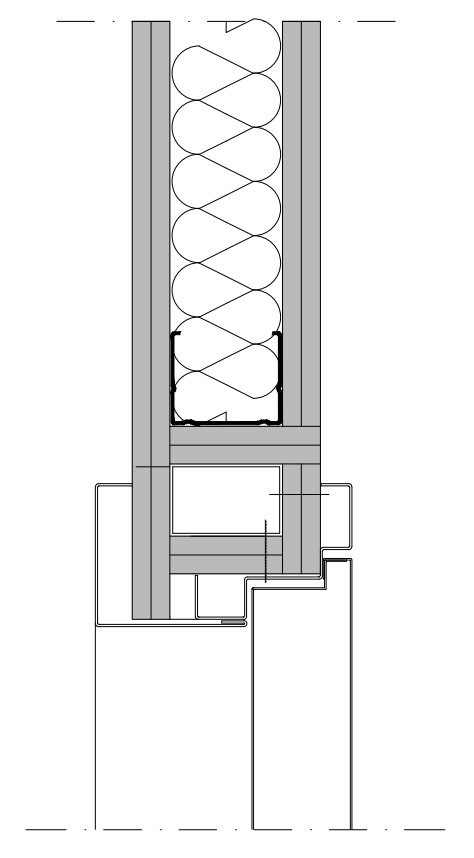

SEZ. VERTICALE

PROSPETTO

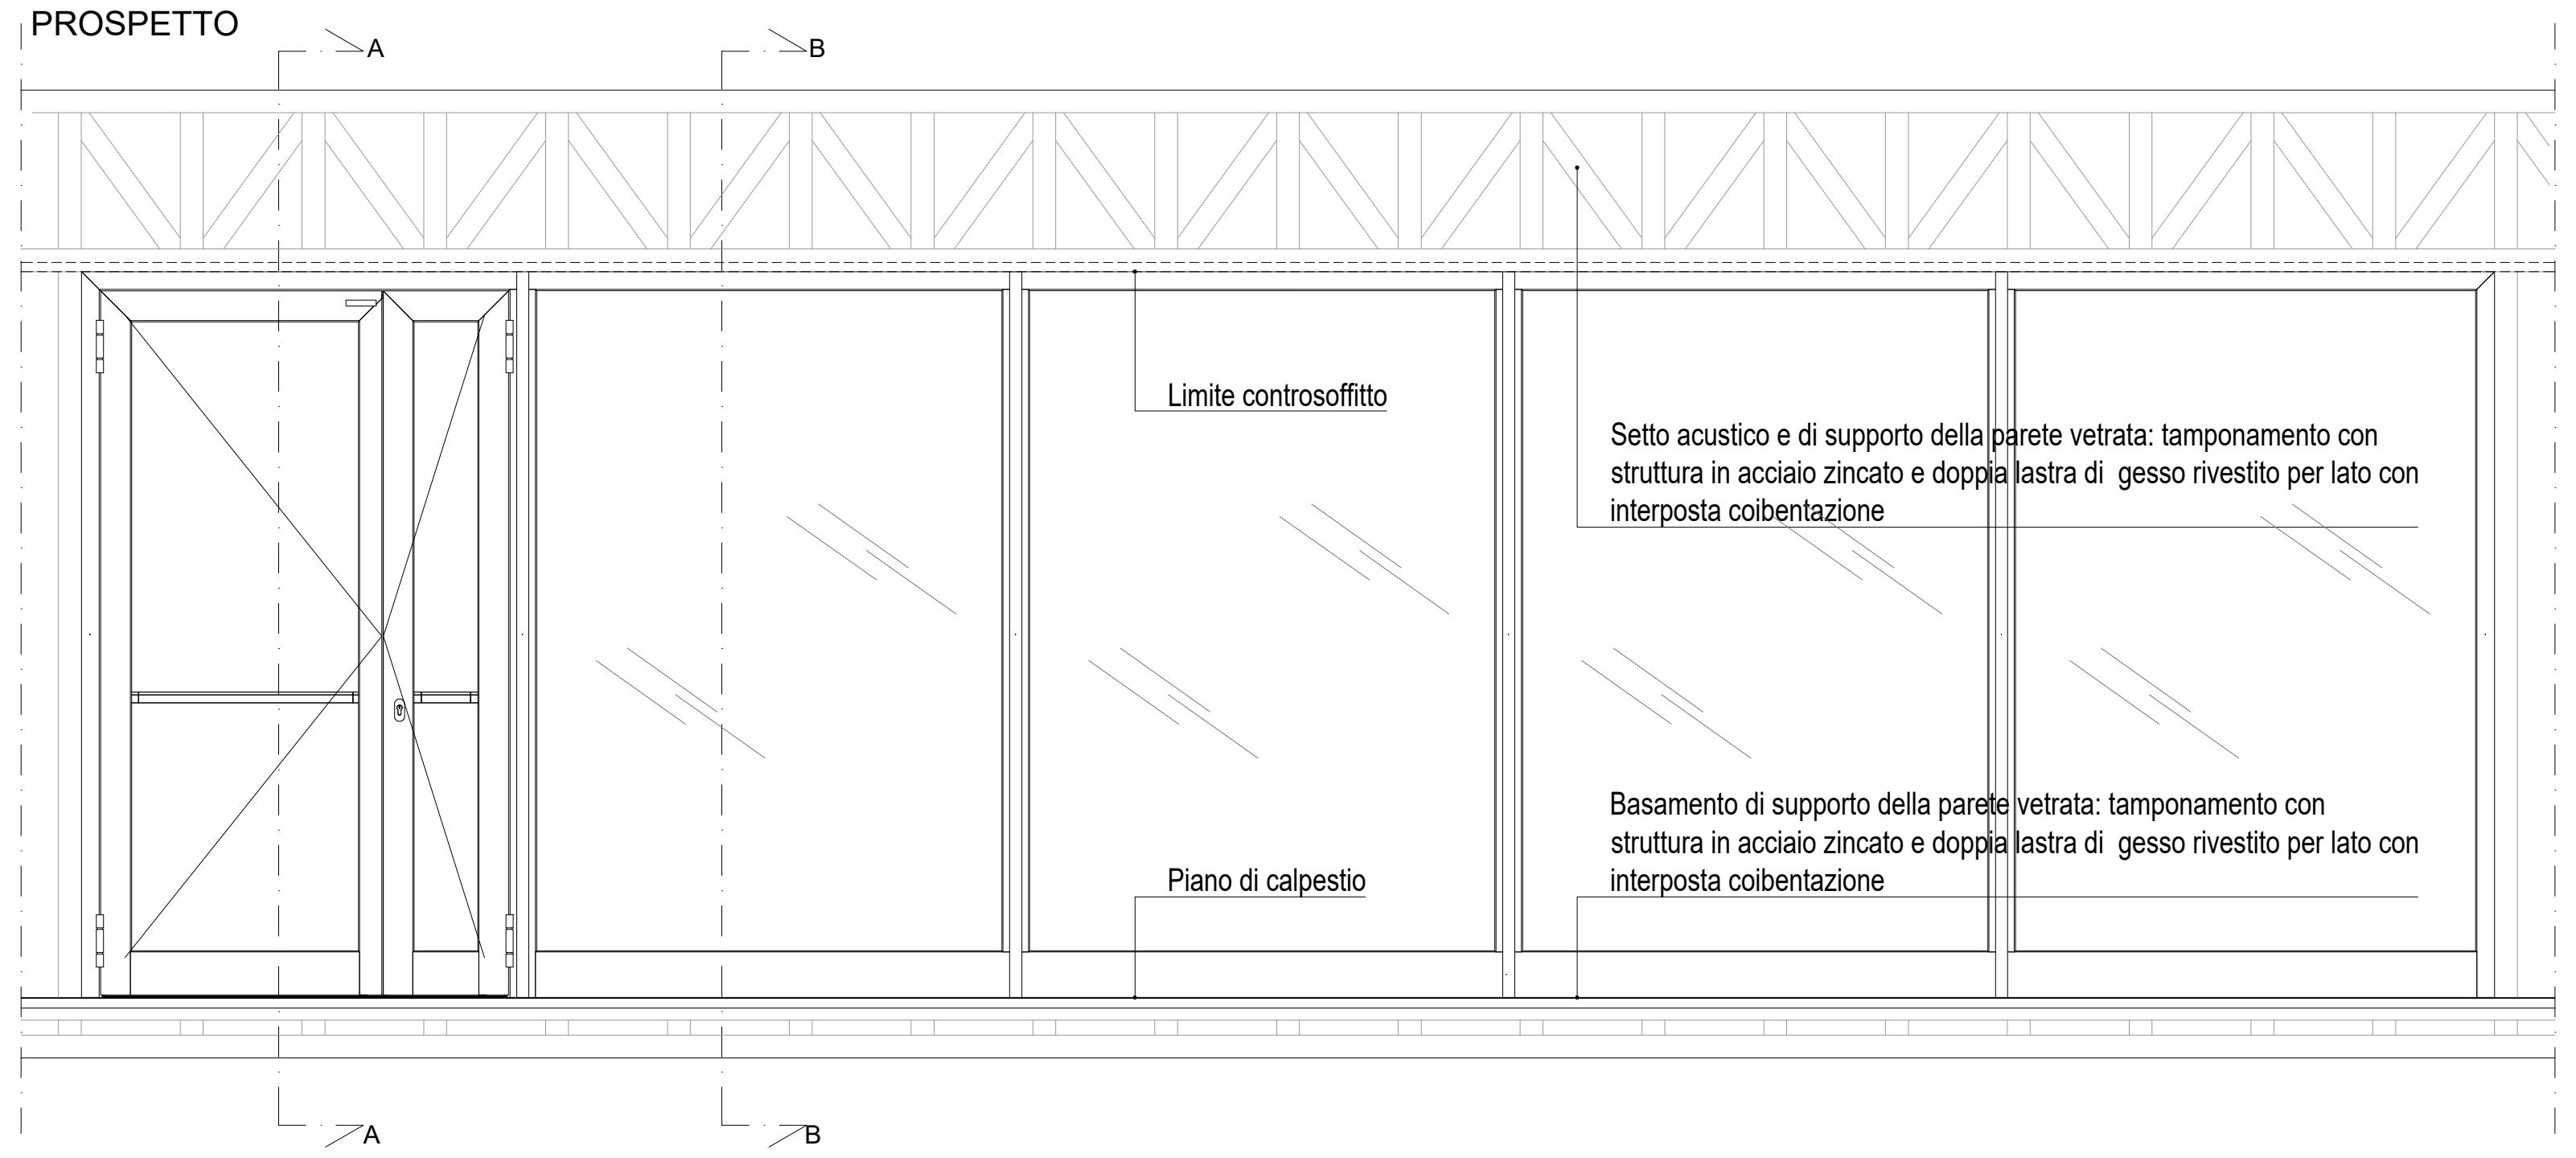
A
B
Limite controsoffitto
Setto acustico e di supporto della parete vetrata: tamponamento con
struttura in acciaio zincato e doppia lastra di gesso rivestito per lato con
interposta coibentazione
Piano di calpestio
Basamento di supporto della parete vetrata: tamponamento con
struttura in acciaio zincato e doppia lastra di gesso rivestito per lato con
interposta coibentazione
A
B

SEZIONI

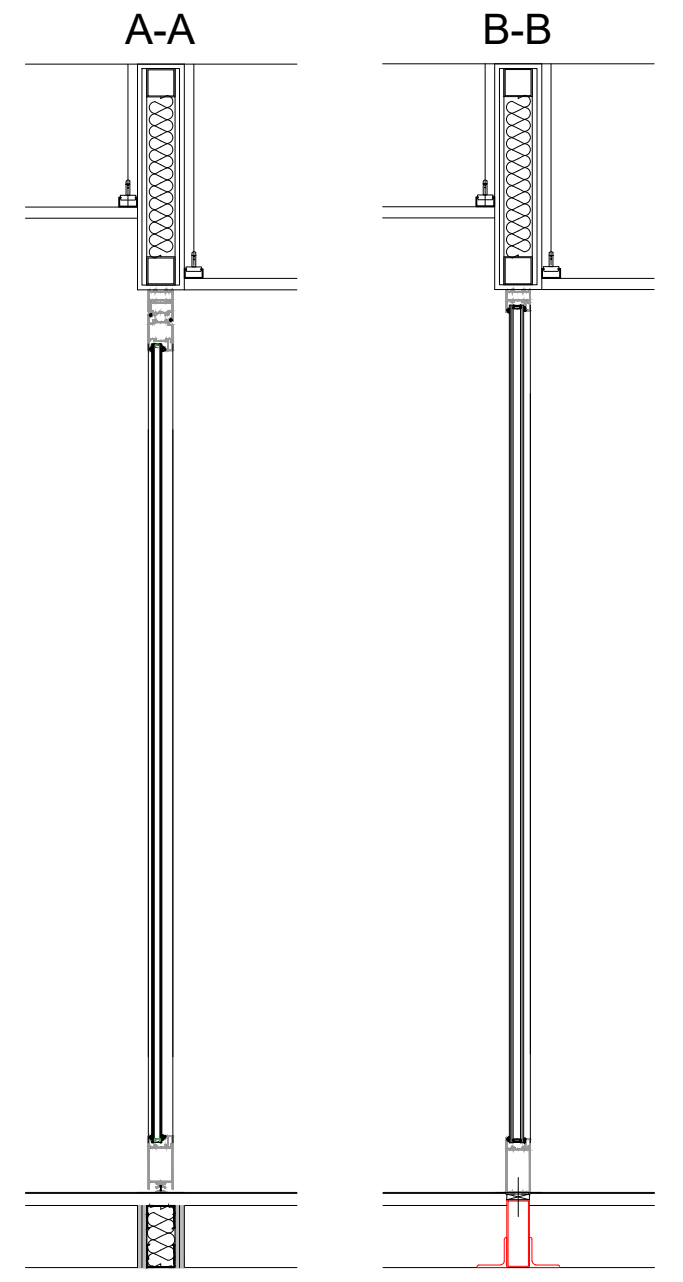

PARTICOLARE TIPO - PARETE VETRATA N.18 - SCALA 1:50

PROSPETTO LATO CORRIDOIO

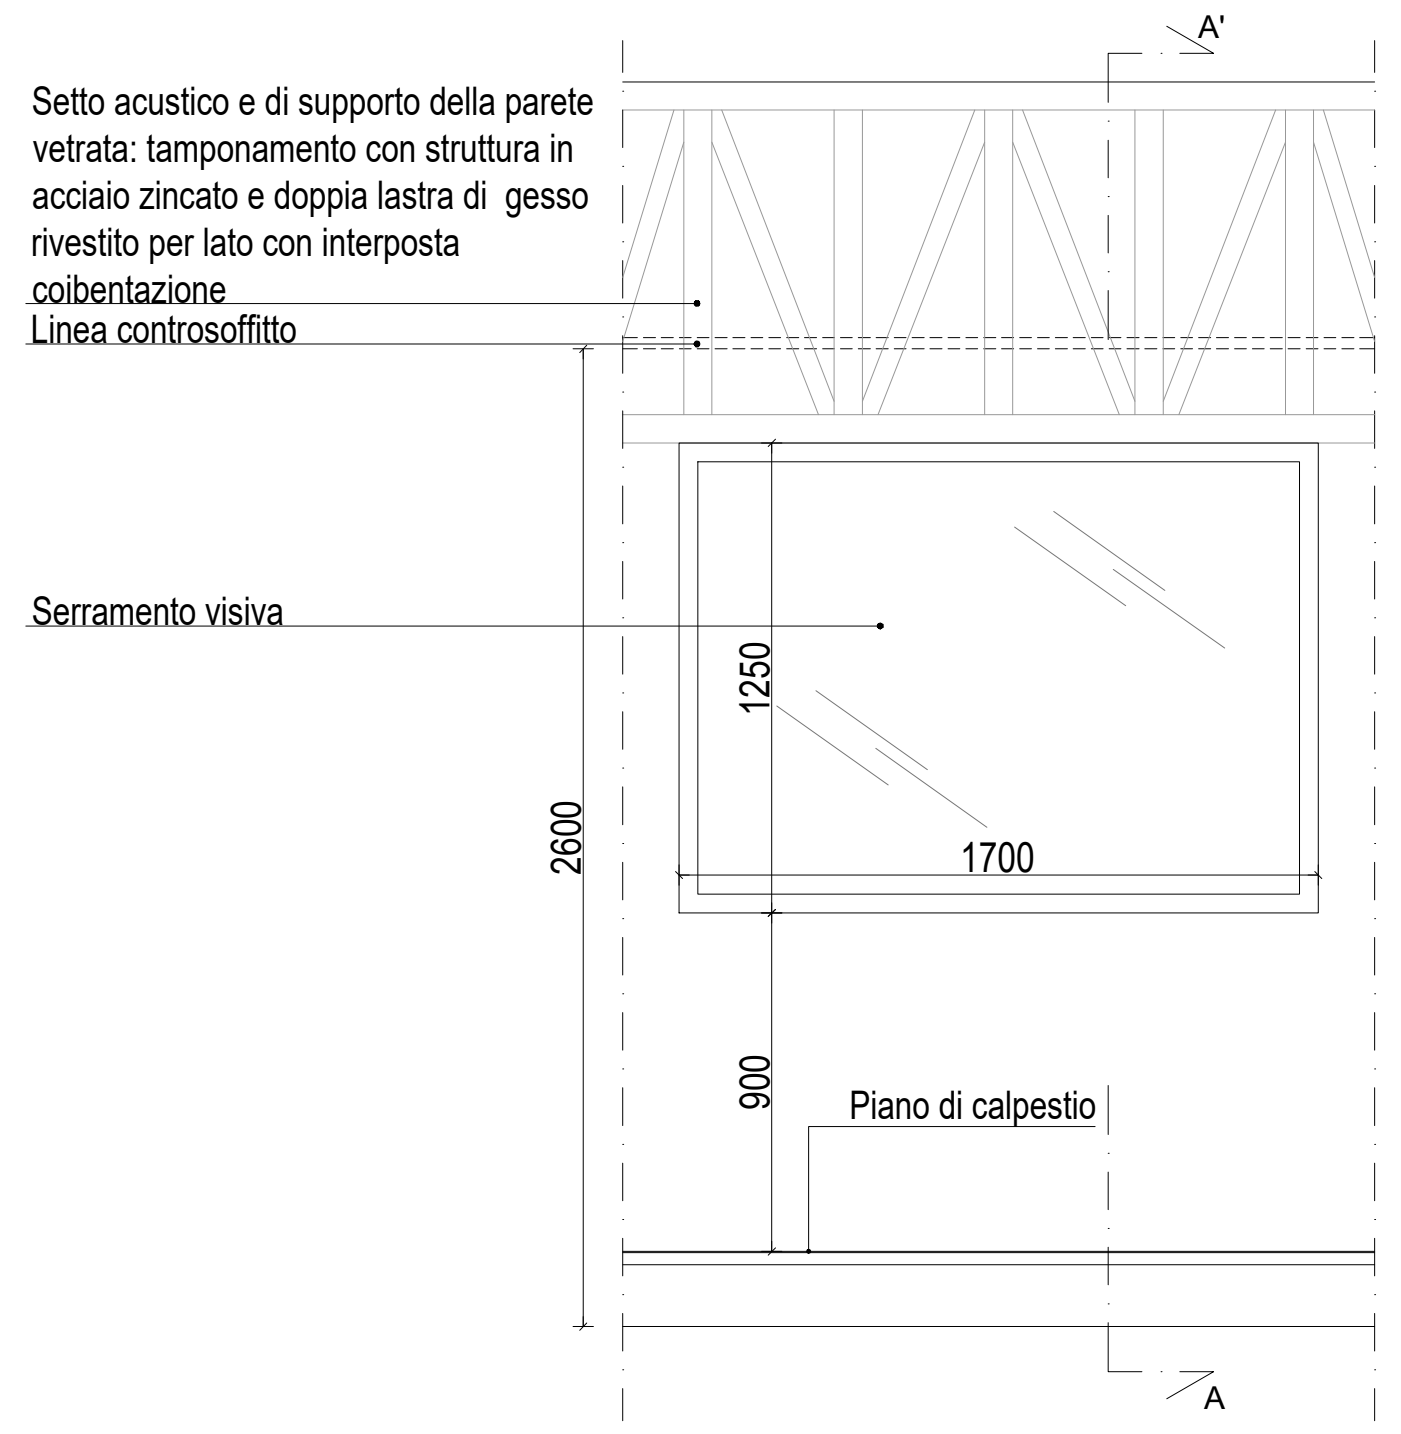
A'
Setto acustico e di supporto della parete
vetrata: tamponamento con struttura in
acciaio zincato e doppia lastra di gesso
rivestito per lato con interposta
coibentazione
Linea controsoffitto
Serramento visiva
1250
1700
2600
900
Piano di calpestio
A

SEZIONE A-A'

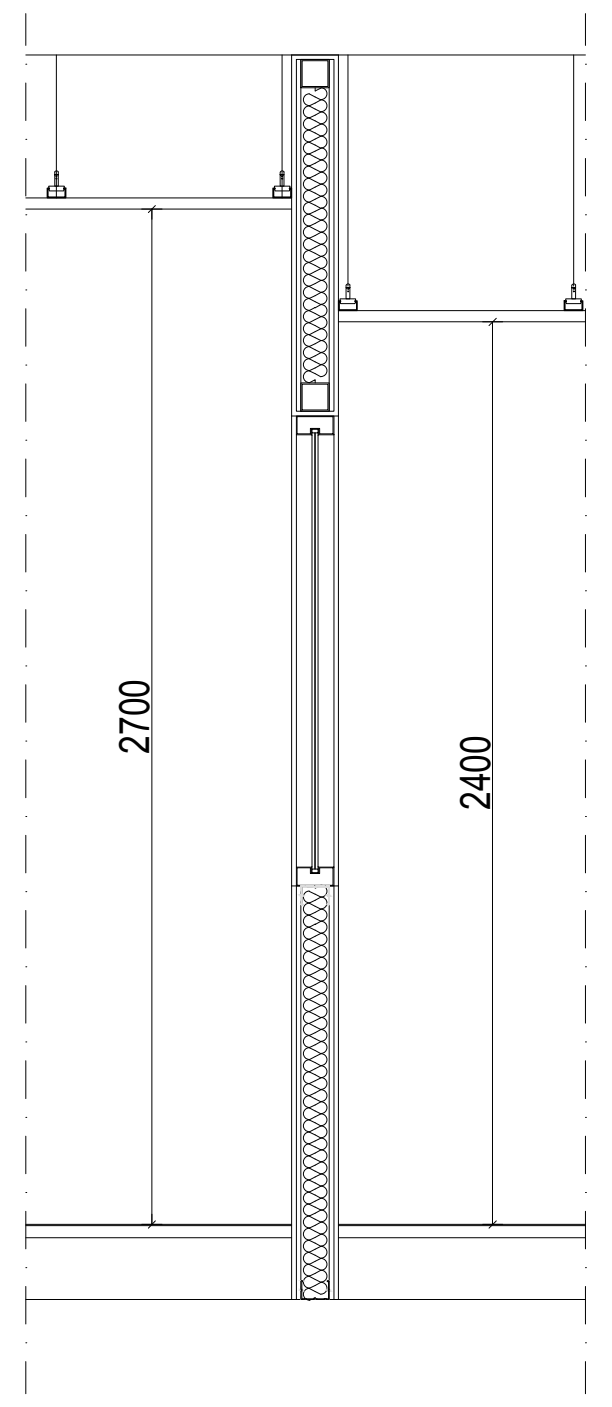

PARTICOLARI VISIVA - PROSPETTO E SEZ. VERTICALE - SCALA 1:50

PROSPETTO

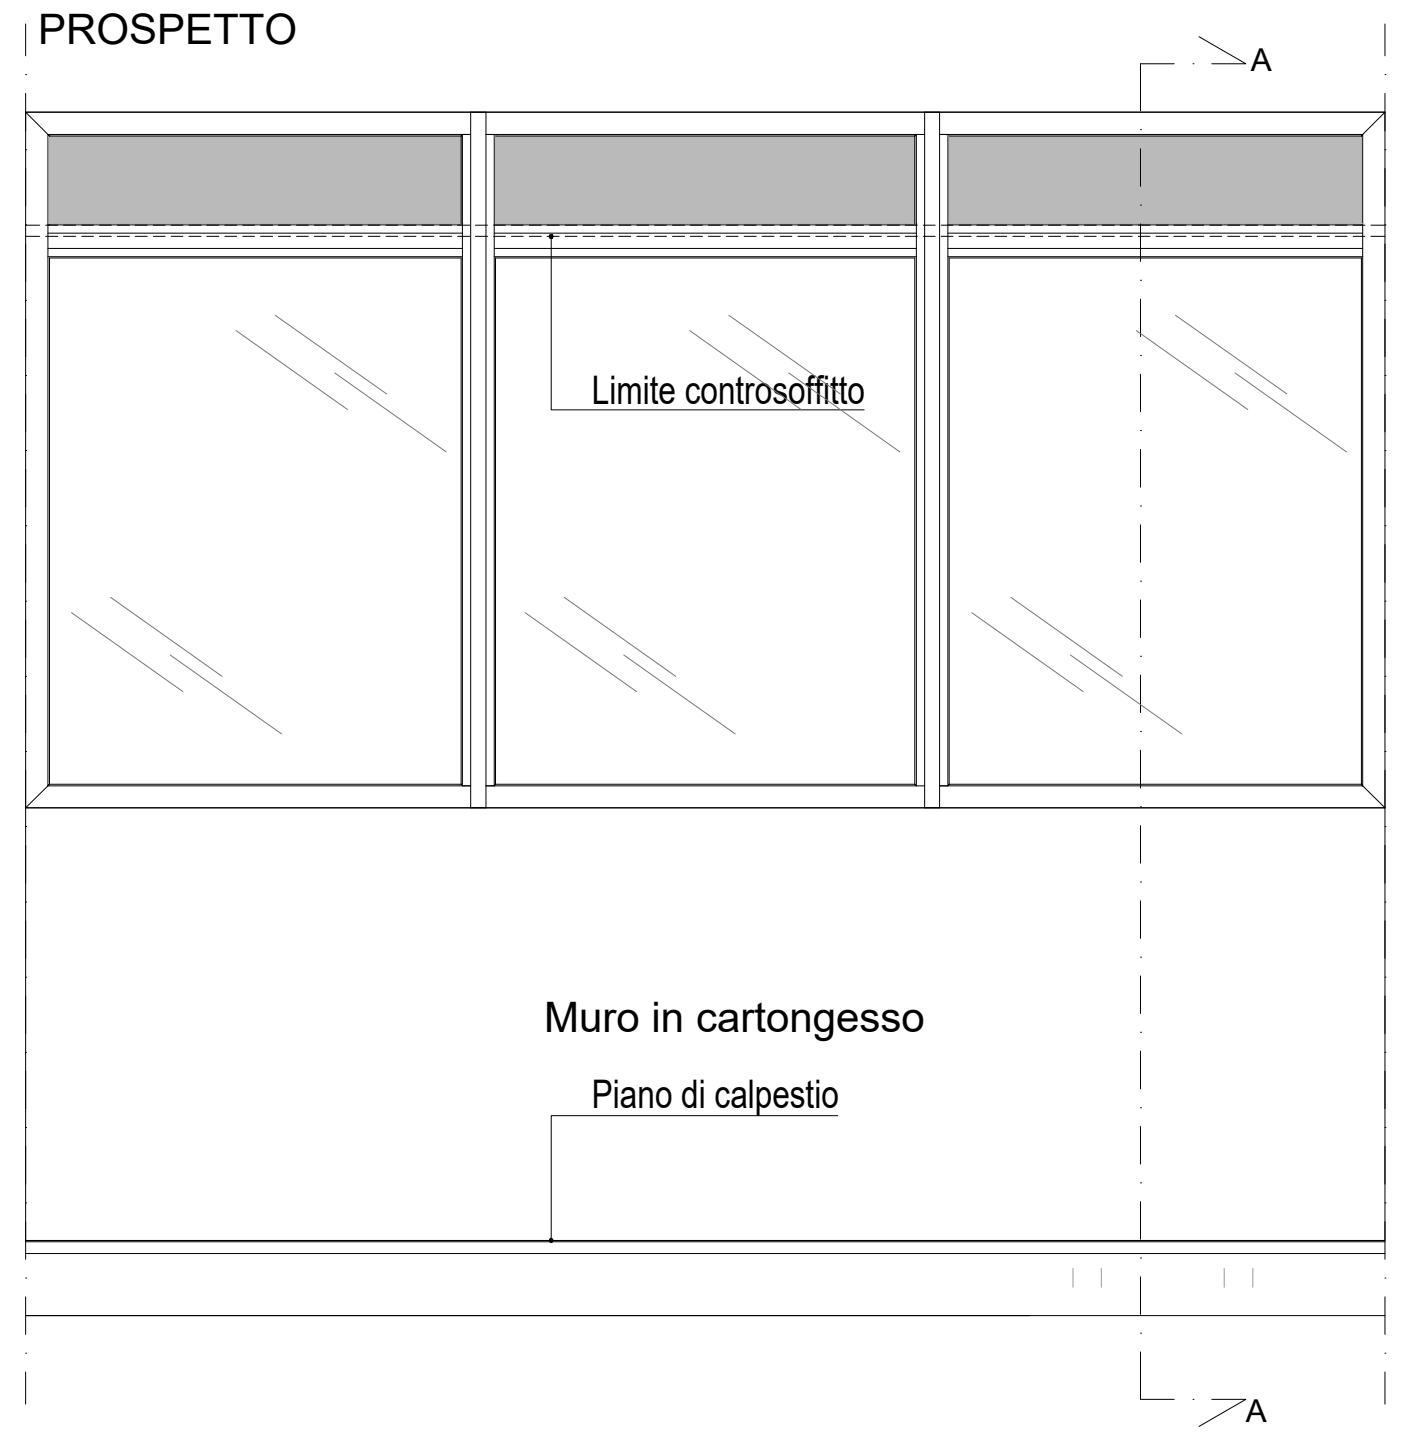
A
Limite controsoffitto
Muro in cartongesso
Piano di calpestio
A

SEZIONE
A-A

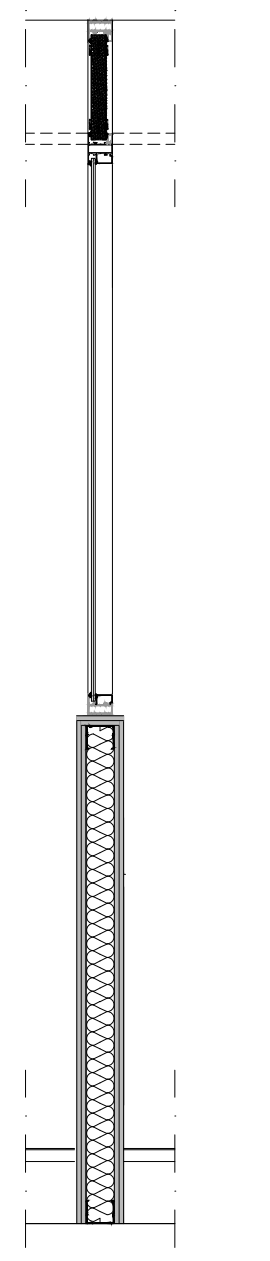

PARTICOLARE PARETE VETRATA N.20 - SCALA 1:50

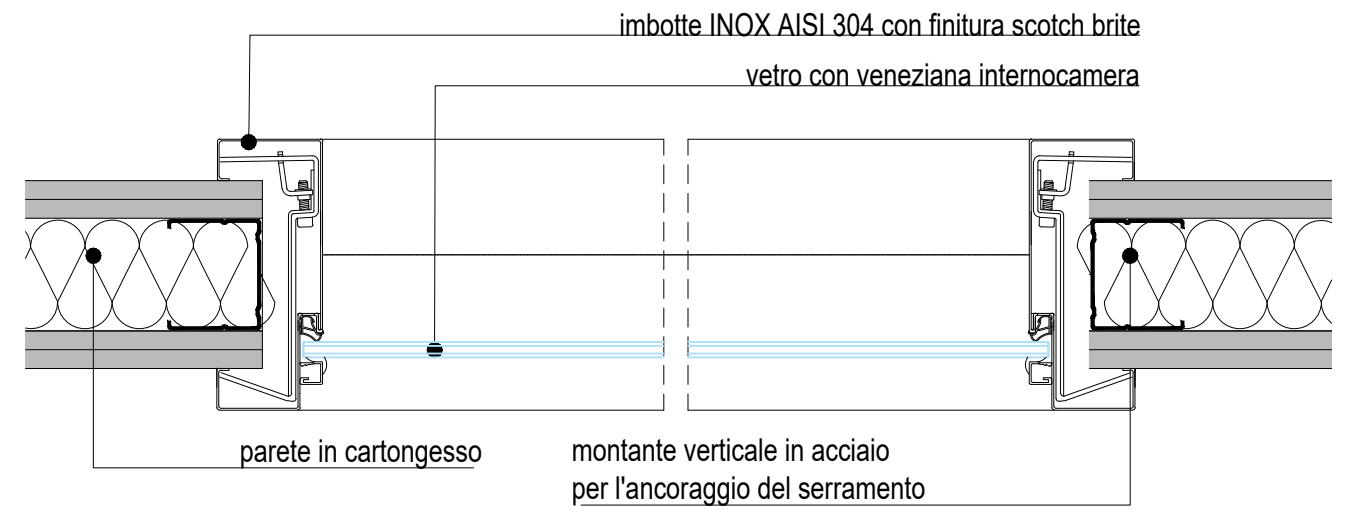
imbotte INOX AISI 304 con finitura scotch brite
vetro con veneziana internocamera
parete in cartongesso
montante verticale in acciaio
per l'ancoraggio del serramento

PARTICOLARI VISIVA - SEZ. ORIZZONTALE - SCALA 1:20

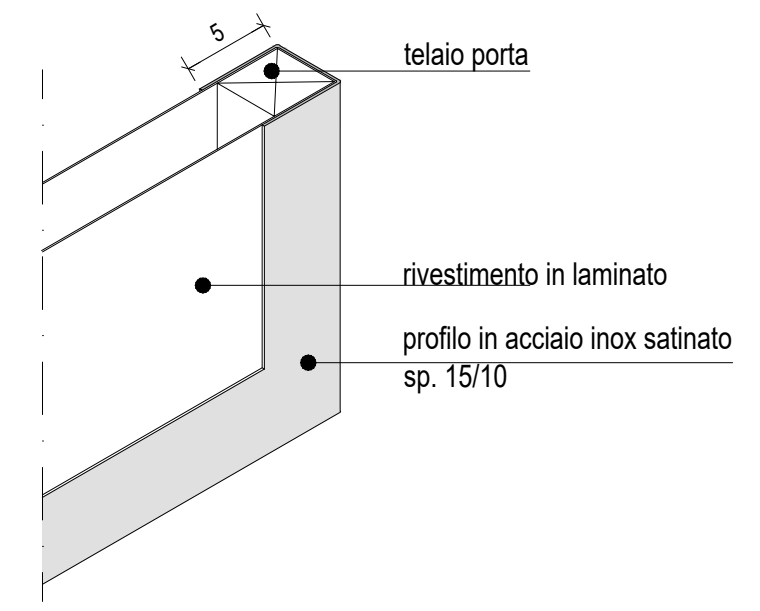
5
telaio porta
rivestimento in laminato
profilo in acciaio inox satinato
sp. 15/10

PARTICOLARE PANNELLO PORTA

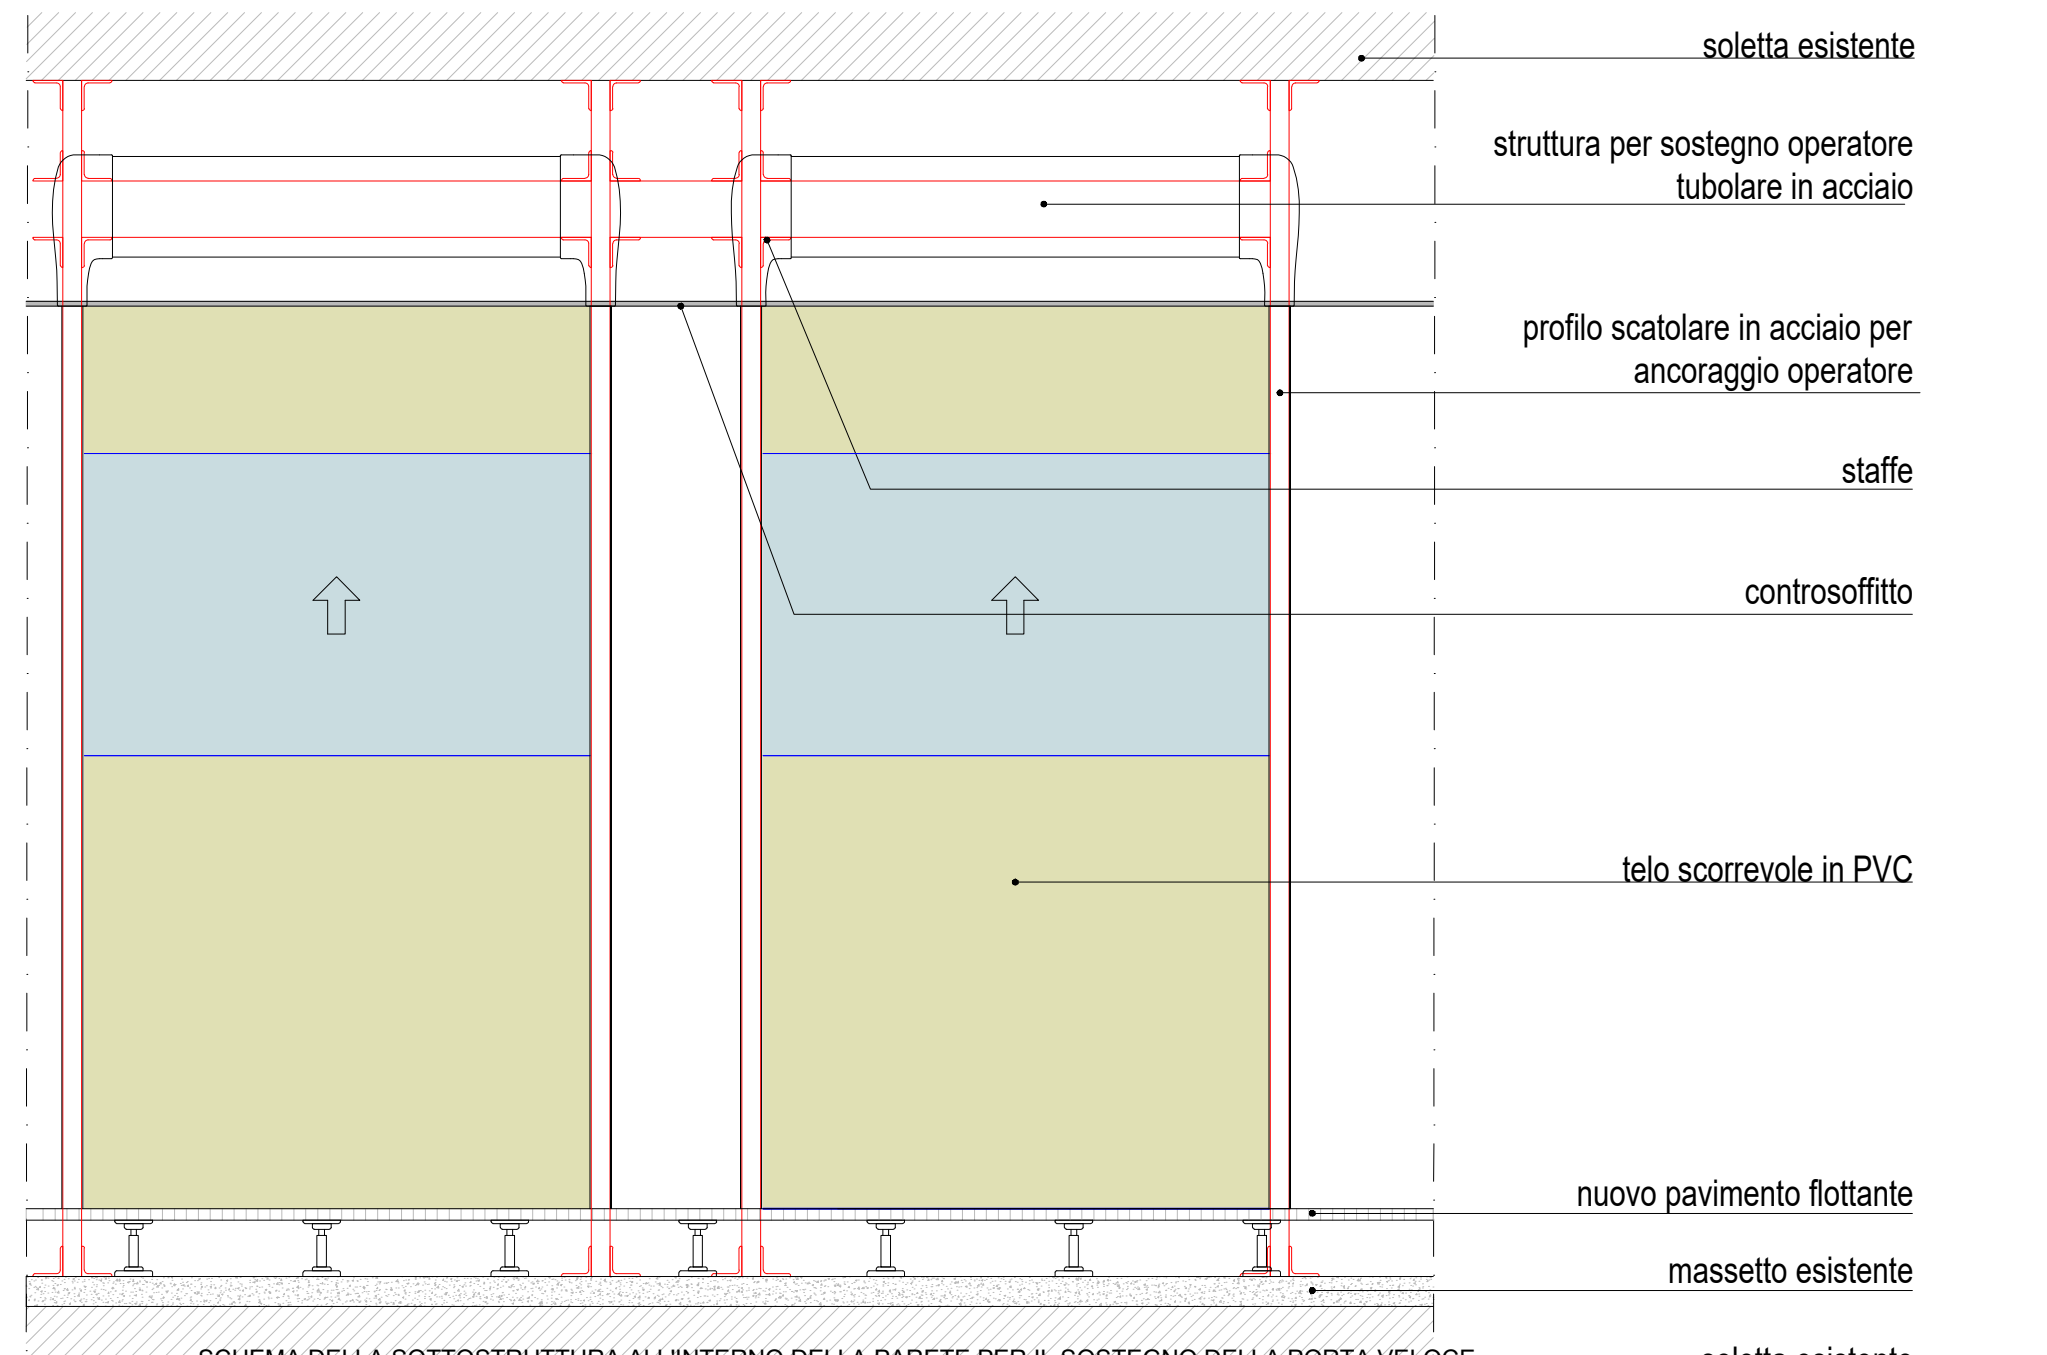
soletta esistente
struttura per sostegno operatore
tubolare in acciaio
profilo scatolare in acciaio per
ancoraggio operatore
staffe
controsoffitto
telo scorrevole in PVC
nuovo pavimento flottante
massetto esistente
soletta esistente

SCHEMA DELLA SOTTOSTRUTTURA ALL'INTERNO DELLA PARETE PER IL SOSTEGNO DELLA PORTA VELOCE.
LA STRUTTURA A MONTANTI SCATOLARI DOVRA' ESSERE ANCORATA ALLE STRUTTURE ORIZZONTALI ESISTENTI.
N.B.: LA SOTTOSTRUTTURA DOVRA' ESSERE DIMENSIONATA IN BASE AI CARICHI DELLA PORTA DA PARTE DEL
FORNITORE/INSTALLATORE.

PARTICOLARI PORTA VELOCE - SEZ. VERTICALE - SCALA 1:50

R.T.P. DI PROGETTAZIONE
CAPOGRUPPO MANDATARIA
Striolo, Fochesato & Partners
Responsabile di progetto
Arch. Maurizio Striolo
MANDANTE
Manens-Tifs
INGEGNERIA
COORDINAMENTO DELLA PROGETTAZIONE
Striolo, Fochesato & Partners
Integratore delle prestazioni specialistiche
Arch. Maurizio Striolo
PROGETTO ARCHITETTONICO
Striolo, Fochesato & Partners
Responsabile di progetto
Arch. Maurizio Striolo
PROGETTO STRUTTURALE
Striolo, Fochesato & Partners
Responsabile di progetto
Ing. Andrea Fochesato
COORDINAMENTO SICUREZZA IN PROGETTAZIONE
Striolo, Fochesato & Partners
Coordinatore per la sicurezza
Ing. Andrea Fochesato
PROGETTO IMPIANTISTICO
Manens-Tifs
INGEGNERIA
Responsabile progetto impianti elettrici e speciali
Ing. Giorgio Finotti
Responsabile progetto impianti termomeccanici
Ing. Viliam Stefanutti
Responsabile progetto di prevenzione incendi
Per. Ind. Paolo Sette

REGIONE VENETO
Azienda Ospedaliera di Padova

Il Responsabile UOC - Progettazione e Sviluppo Interventi di
Edilizia Ospedaliera e Responsabile Unico del Procedimento
ing. Giovanni Spina

PROGETTAZIONE DEFINITIVA, ESECUTIVA E COORDINAMENTO
SICUREZZA IN FASE DI PROGETTAZIONE, DIREZIONE LAVORI E
COORDINAMENTO SICUREZZA IN FASE ESECUZIONE,
PER I LAVORI DI REALIZZAZIONE DELLA:
NUOVA ANATOMIA PATOLOGICA
PRESSO IL COMPLESSO EDILIZIO GIUSTINIANEO DELL'AZIENDA
OSPEDALIERA DI PADOVA
COMMESSA 1562
CIG n. 70550191DB - CUP n.I91B14000600002

PROGETTO ESECUTIVO

Zona / Edificio n°
55 - 56_CORPI SUD ED EST

Nome Elaborato
ARCHITETTONICO
Particolari tipo serramenti interni

Data
GENNAIO 2022
Scala
Varie

N.EM	DATA	DESCRIZIONE
R00	01/2022	1° EMISSIONE

Codice Elaborato
2003_E.A.PRO.DT.03

A termini di legge il presente documento e' di proprieta' esclusiva - è vietata la riproduzione o la trasmissione anche parziale a terzi senza preventiva autorizzazione.