


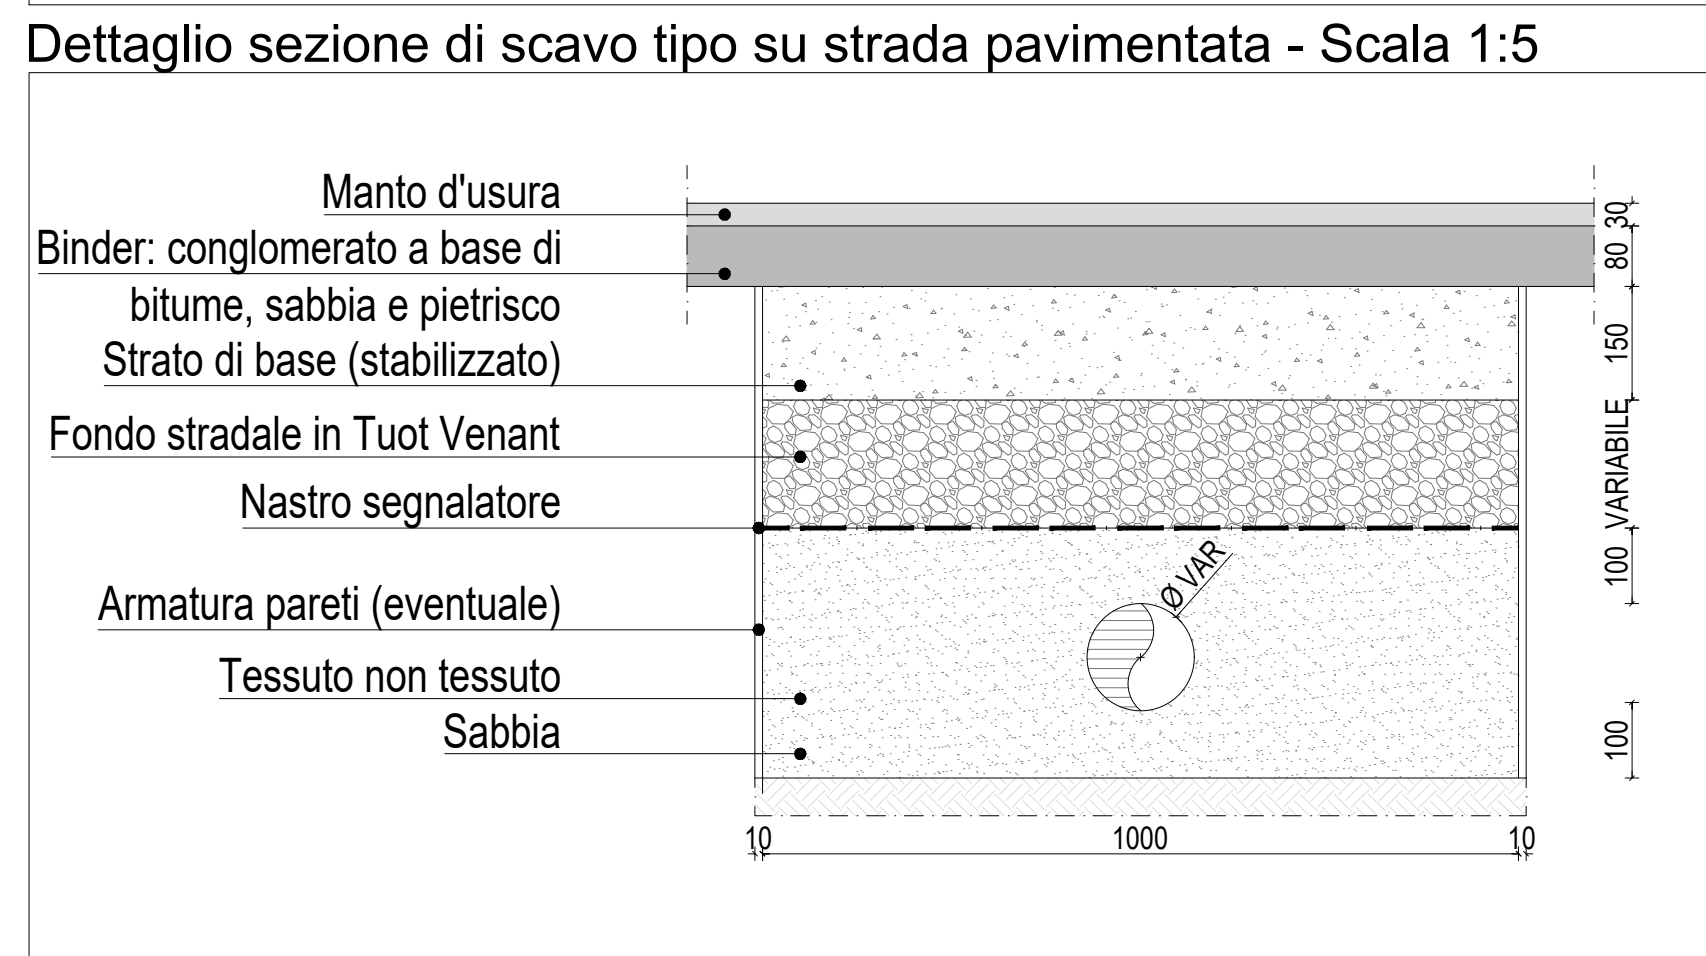

Manto d'usura

Binder: conglomerato a base di bitume, sabbia e pietrisco

Strato di base (stabilizzato)

Fondo stradale in Tuot Venant

Nastro segnalatore


Armatura pareti (eventuale)

Tessuto non tessuto

Sabbia

10 1000 10

D.I.A.R.

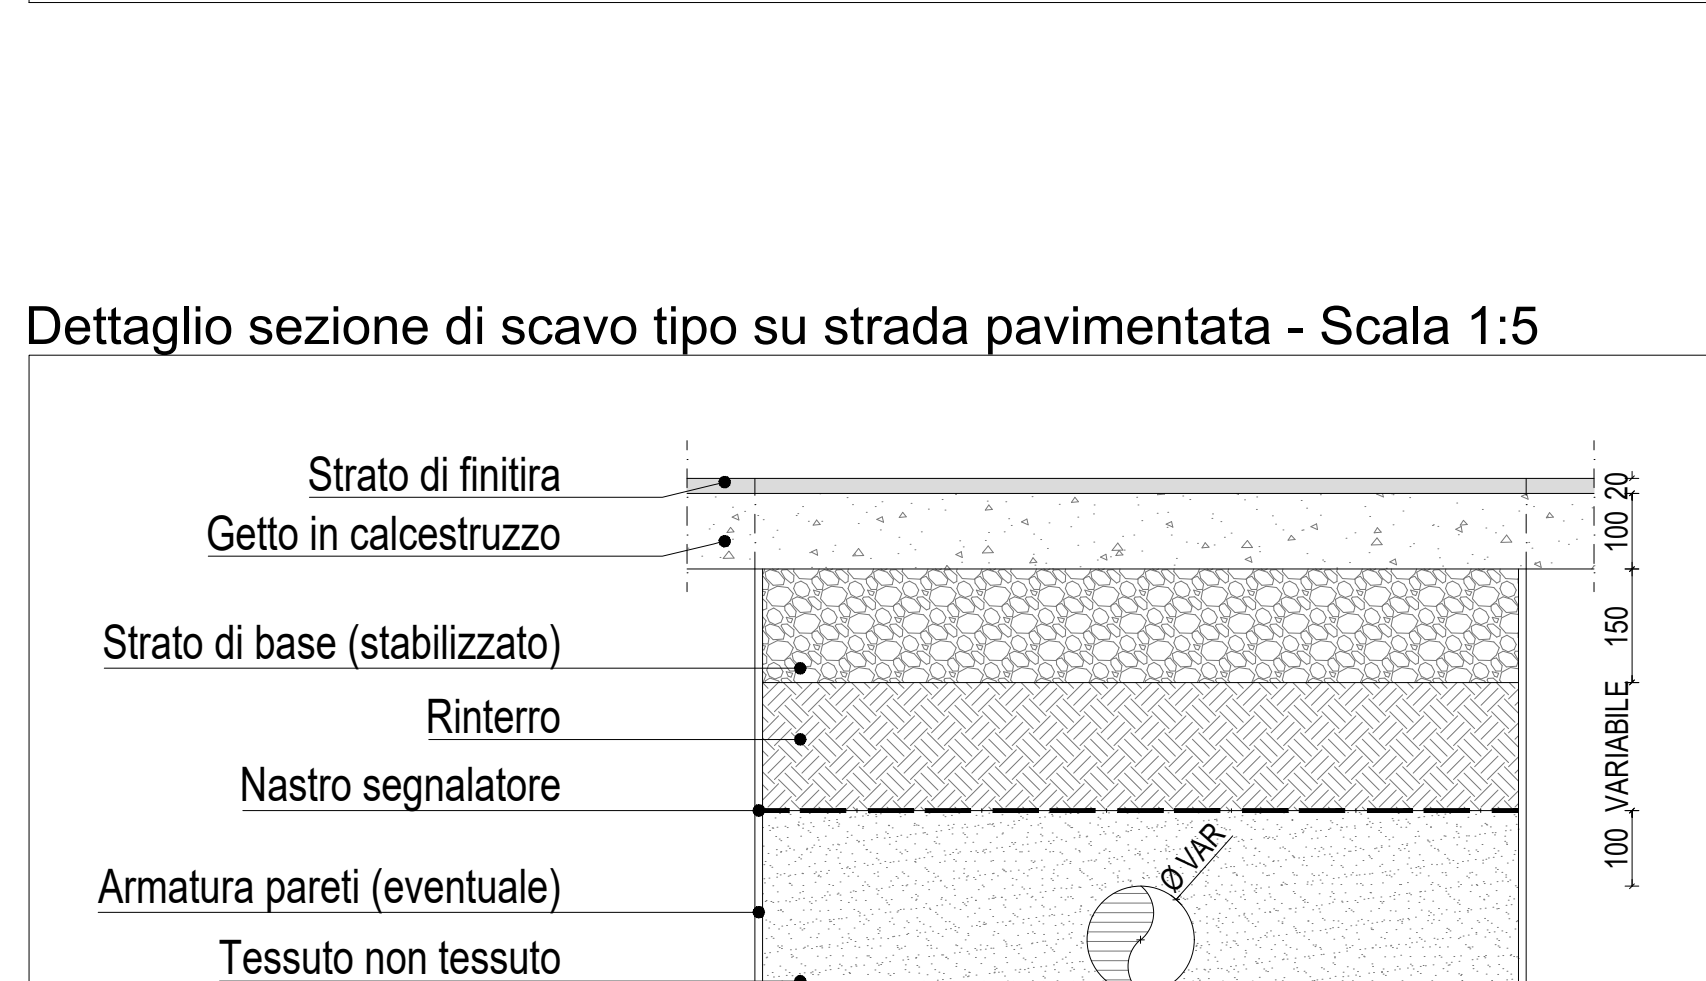

Strato di finitura

Getto in calcestruzzo

Strato di base (stabilizzato)

Rinterro

Nastro segnalatore


Armatura pareti (eventuale)

Tessuto non tessuto

Sabbia

10 1000 10

Ø VAR

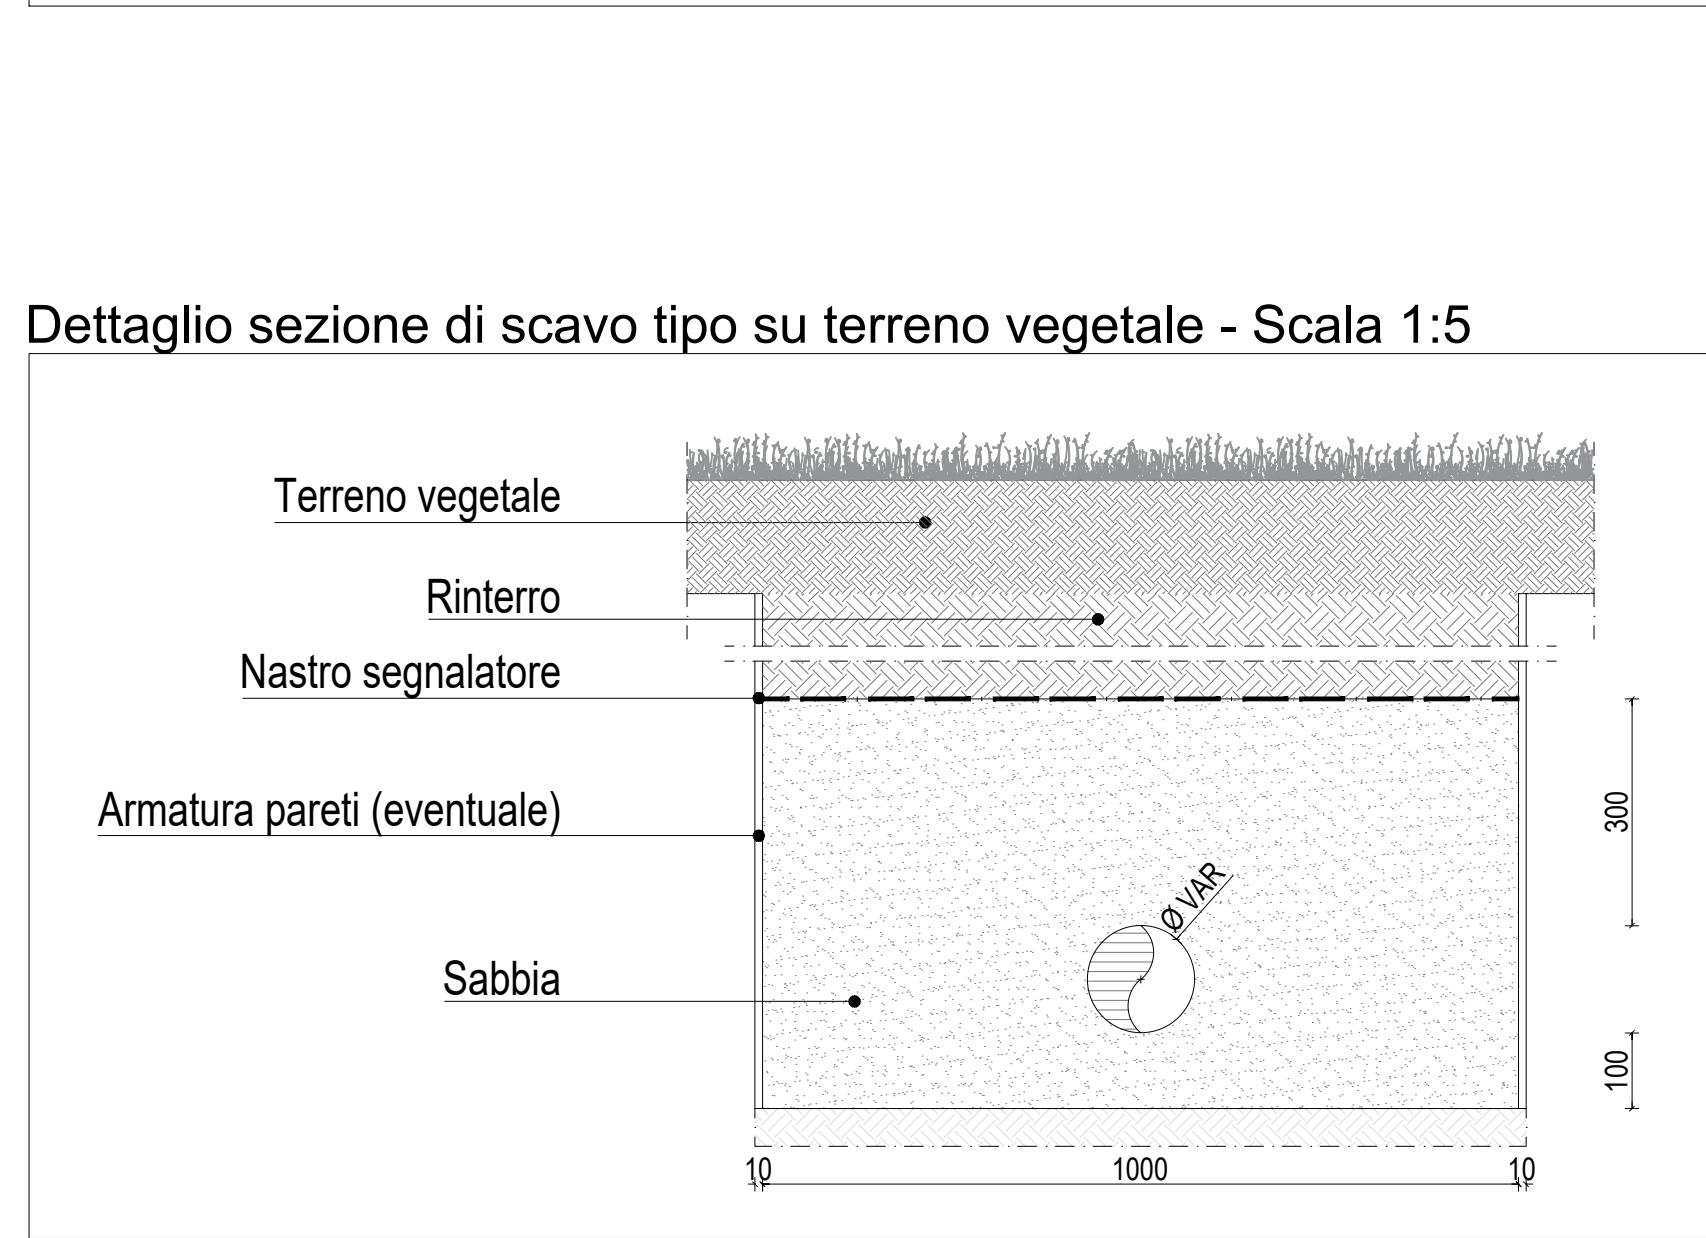

Terreno vegetale

Rinterro

Nastro segnalatore

Armatura pareti (eventuale)

Sabbia

10 1000

90° YAR



POZZETTO D'ISOLAMENTO
pozzetto dotato di
munito di tappo a te

PIANTA

tramoggia in cls

riempimento in sabbia


pozzetto dotato di pezzo speciale T.E.
munito di tappo a tenuta per l'ispezione.

SEZIONE

sigillo ispezionabile


tramoggia in cls

riempimento in sabbia

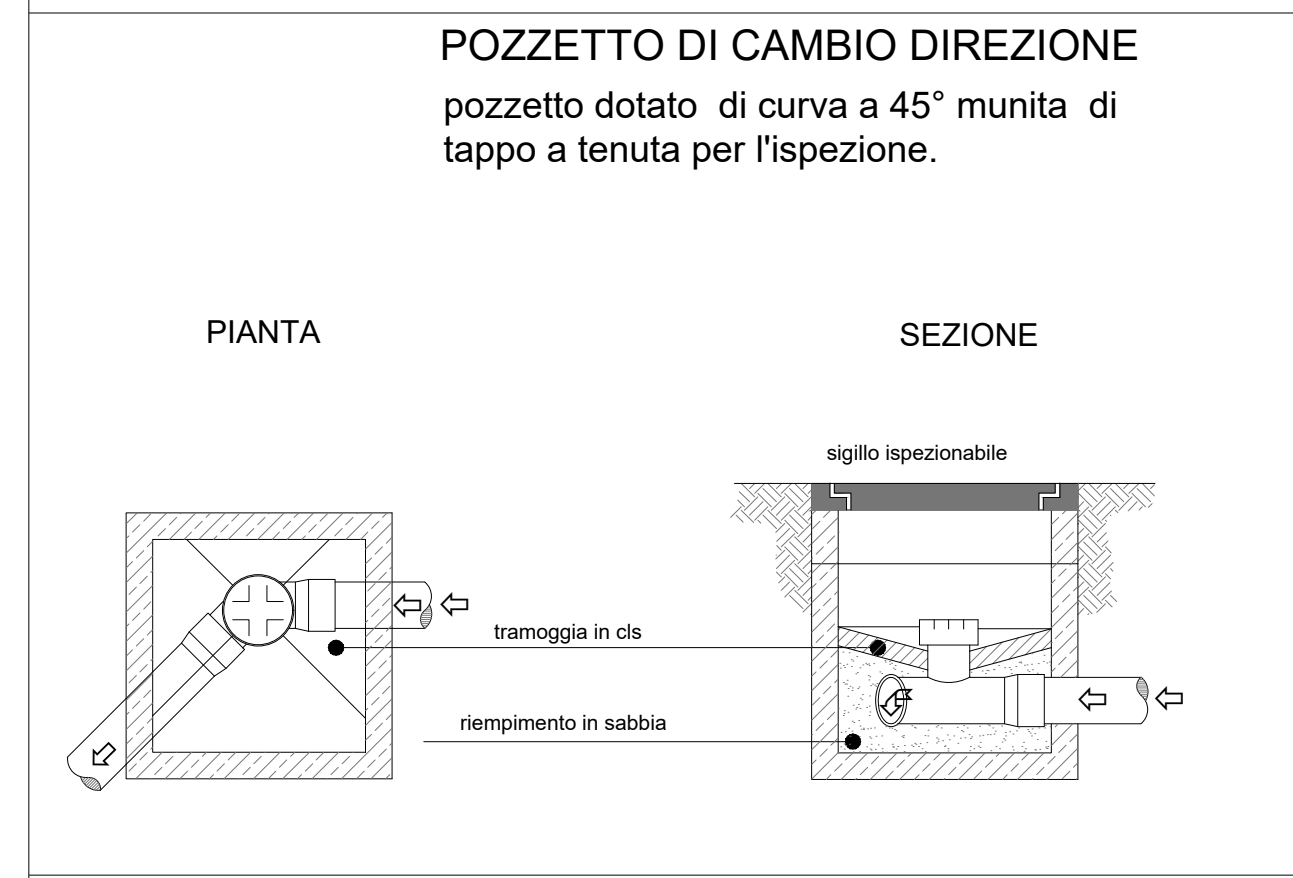

pozzetto dotato di curva a 45° munita di tappo a tenuta per l'ispezione.


SEZIONE

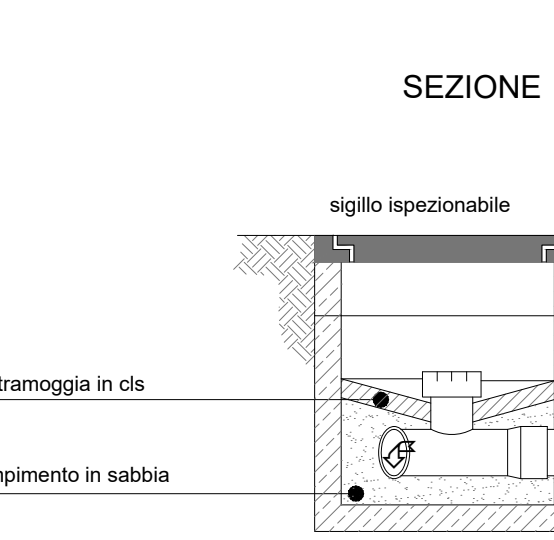

sigillo ispezionabile

tramoggia in c/c

riempimento in sabbia

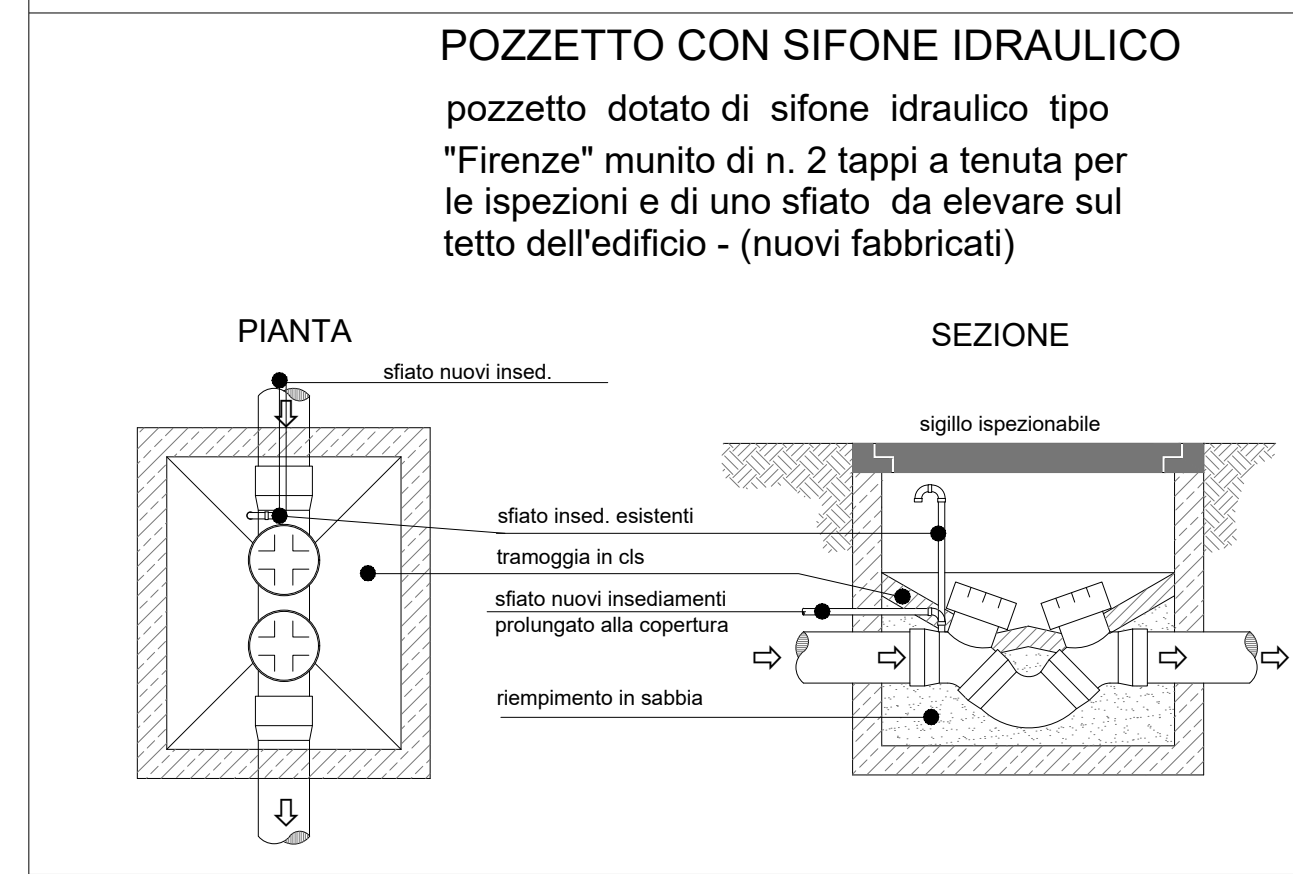

pozzetto dotato di sifone idraulico tipo "Firenze" munito di n. 2 tappi a tenuta per le ispezioni e di uno sfiato da elevare sul tetto dell'edificio - (nuovi fabbricati)

o nuovi insed. _____

SEZIONE

sigillo ispezionabile

sfiato insed. esistenti
tramoggia in cls


sfiato nuovi insediamenti
prolungato alla copertura

riempimento in sabbia

Il diagramma illustra una sezione trasversale di un sistema di drenaggio. In alto, una linea orizzontale rappresenta la superficie di riferimento, con un'etichetta "o nuovi insed." e una linea di riferimento. Sotto questa, si trova una "tramoggia in cls" (cassa di raccolta in cemento) con un "sigillo ispezionabile" (sigillo ispezionabile) sulla sua superficie superiore. La tramoggia è collegata a un "sfiato insed. esistenti" (sfiato esistente) e a un "sfiato nuovi insediamenti prolungato alla copertura" (sfiato nuovi insediamenti prolungato alla copertura). Il sistema è riempito con "riempimento in sabbia" (riempimento in sabbia). Una freccia indica la direzione del flusso verso il sfiato.



Pozzetto con caditoia per ventilazione gas radon. Per lo smaltimento delle acque meteoriche verificare in fase di esecuzione lavori la profondità necessaria e corretta per l'allaccio alla rete fognaria esistente.

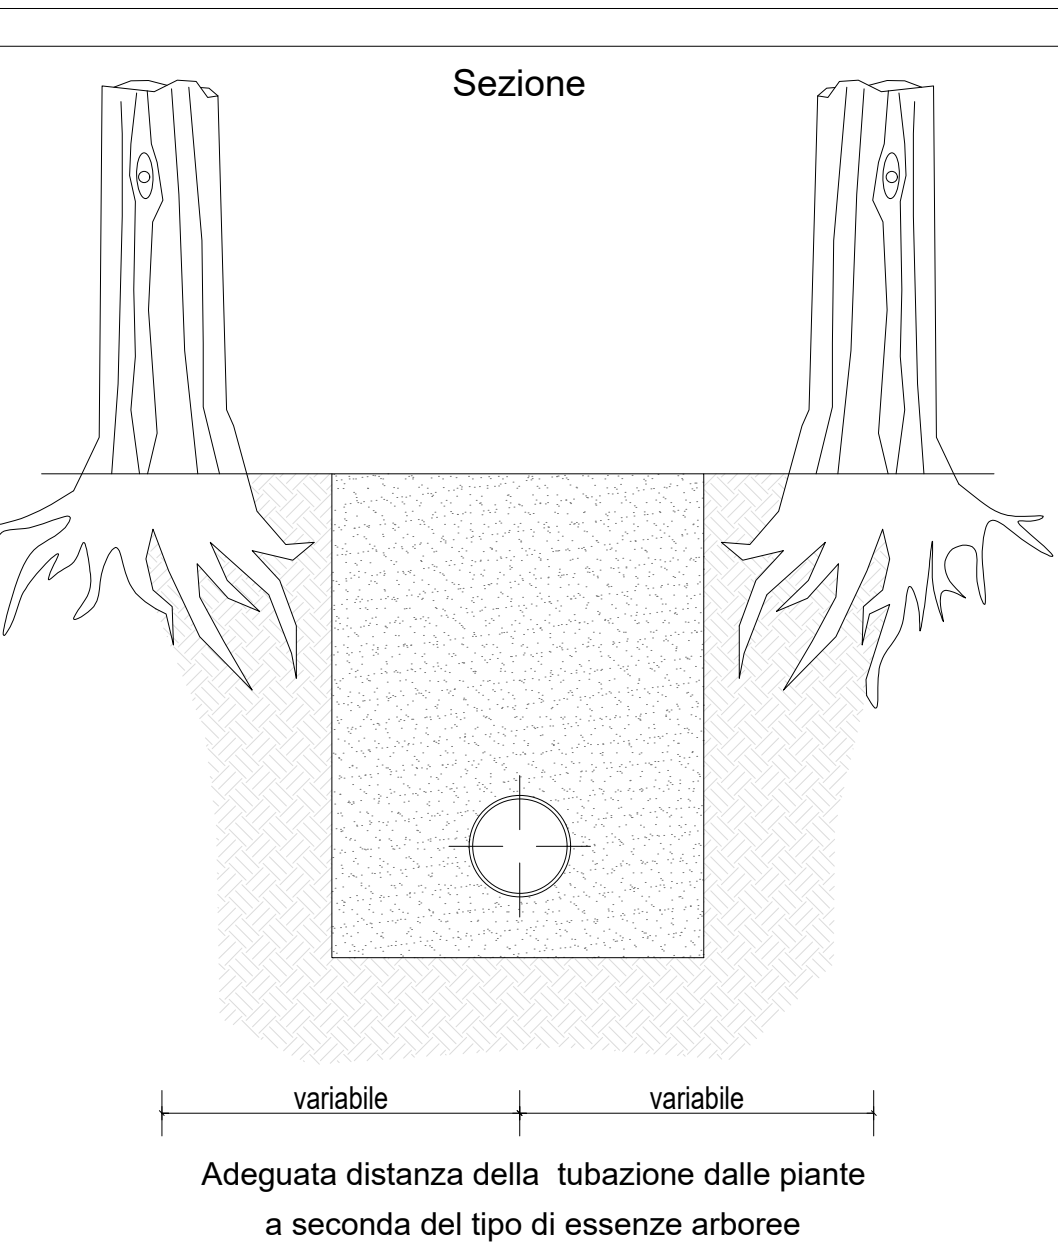

Il Responsabile UOC - Progettazione e Sviluppo Interventi di
Edilizia Ospedaliera e Responsabile Unico del Procedimento
ing. Giovanni Spina

PROGETTAZIONE DEFINITIVA, ESECUTIVA E COORDINAMENTO
SICUREZZA IN FASE DI PROGETTAZIONE, DIREZIONE LAVORI E
COORDINAMENTO SICUREZZA IN FASE ESECUZIONE,
PER I LAVORI DI REALIZZAZIONE DELLA:
NUOVA ANATOMIA PATOLOGICA
PRESSO IL COMPLESSO EDILIZIO GIUSTINIANEO DELL'AZIENDA
OSPEDALIERA DI PADOVA
COMMESSA 1562

CIG n. 70550191DB - CUP n. I91B14000600002

