





Planimetria area ospedaliera - Scala 1:500

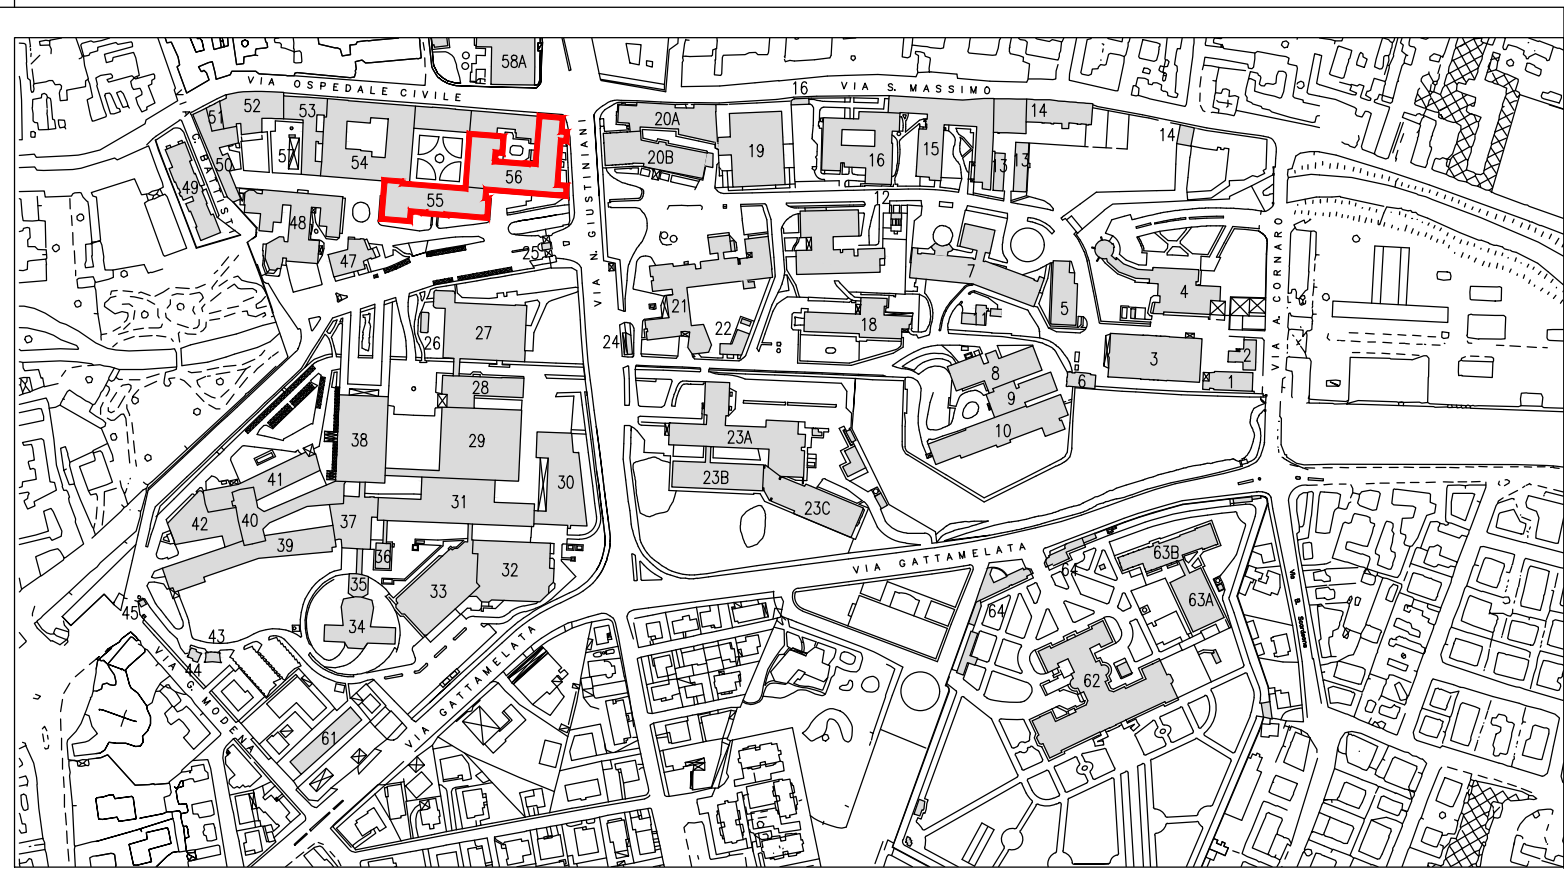

Key map area ospedaliera individuazione fabbricato oggetto di intervento

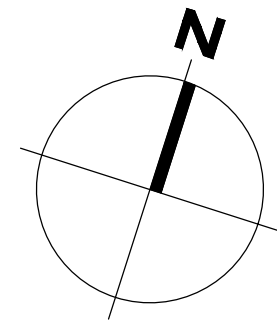

LEGENDA	
	Area di intervento

R.T.P. DI PROGETTAZIONE

CAPOGRUPPO MANDATARIA

Striolo, Fochesato & Partners

Responsabile di progetto
Arch. Maurizio Striolo

MANDANTE

Manens-Tifs

INGEGNERIA

COORDINAMENTO DELLA PROGETTAZIONE

Striolo, Fochesato & Partners

Integratore delle prestazioni specialistiche
Arch. Maurizio Striolo

PROGETTO ARCHITETTONICO

Striolo, Fochesato & Partners

Responsabile di progetto
Arch. Maurizio Striolo

PROGETTO STRUTTURALE

Striolo, Fochesato & Partners

Responsabile di progetto
Ing. Andrea Fochesato

COORDINAMENTO SICUREZZA IN PROGETTAZIONE

Striolo, Fochesato & Partners

Coordinatore per la sicurezza
Ing. Andrea Fochesato

PROGETTO IMPIANTISTICO

Manens-Tifs

INGEGNERIA

Responsabile progetto impianti elettrici e speciali
Ing. Giorgio Finelli

Responsabile progetto impianti termomeccanici
Ing. Viliam Stefanutti

Responsabile progetto di prevenzione incendi
Per. Ind. Paolo Sette

REGIONE VENETO
Azienda Ospedaliera di Padova



Il Responsabile UOC - Progettazione e Sviluppo Interventi di
Edilizia Ospedaliera e Responsabile Unico del Procedimento
Ing. Giovanni Spina

PROGETTAZIONE DEFINITIVA, ESECUTIVA E COORDINAMENTO
SICUREZZA IN FASE DI PROGETTAZIONE, DIREZIONE LAVORI E
COORDINAMENTO SICUREZZA IN FASE ESECUZIONE,
PER I LAVORI DI REALIZZAZIONE DELLA:
NUOVA ANATOMIA PATOLOGICA
PRESSO IL COMPLESSO EDILIZIO GIUSTINIANO DELL'AZIENDA
OSPEDALIERA DI PADOVA
COMMESSA 1562
CIG n. 70550191DB - CUP n. I91B14000600002



PROGETTO ESECUTIVO		
Zona / Edificio n°		
55 - 56_CORPI SUD ED EST		
Nome Edilizia		DATA
ARCHITETTONICO		GENNAIO 2022
Stato di fatto - Planimetria generale area ospedaliera		Scala
		1:500
N.E.M.	DATA	DESCRIZIONE
R00	01/2022	1° EMISSIONE
Oltre Edilizia		
201_E.A.S.D.F. PLAN		
A tutti gli effetti il presente documento è il progetto esecutivo - è valida la specificazione e la trascrizione anche quando è in testi senza pretese autorizzatorie.		