



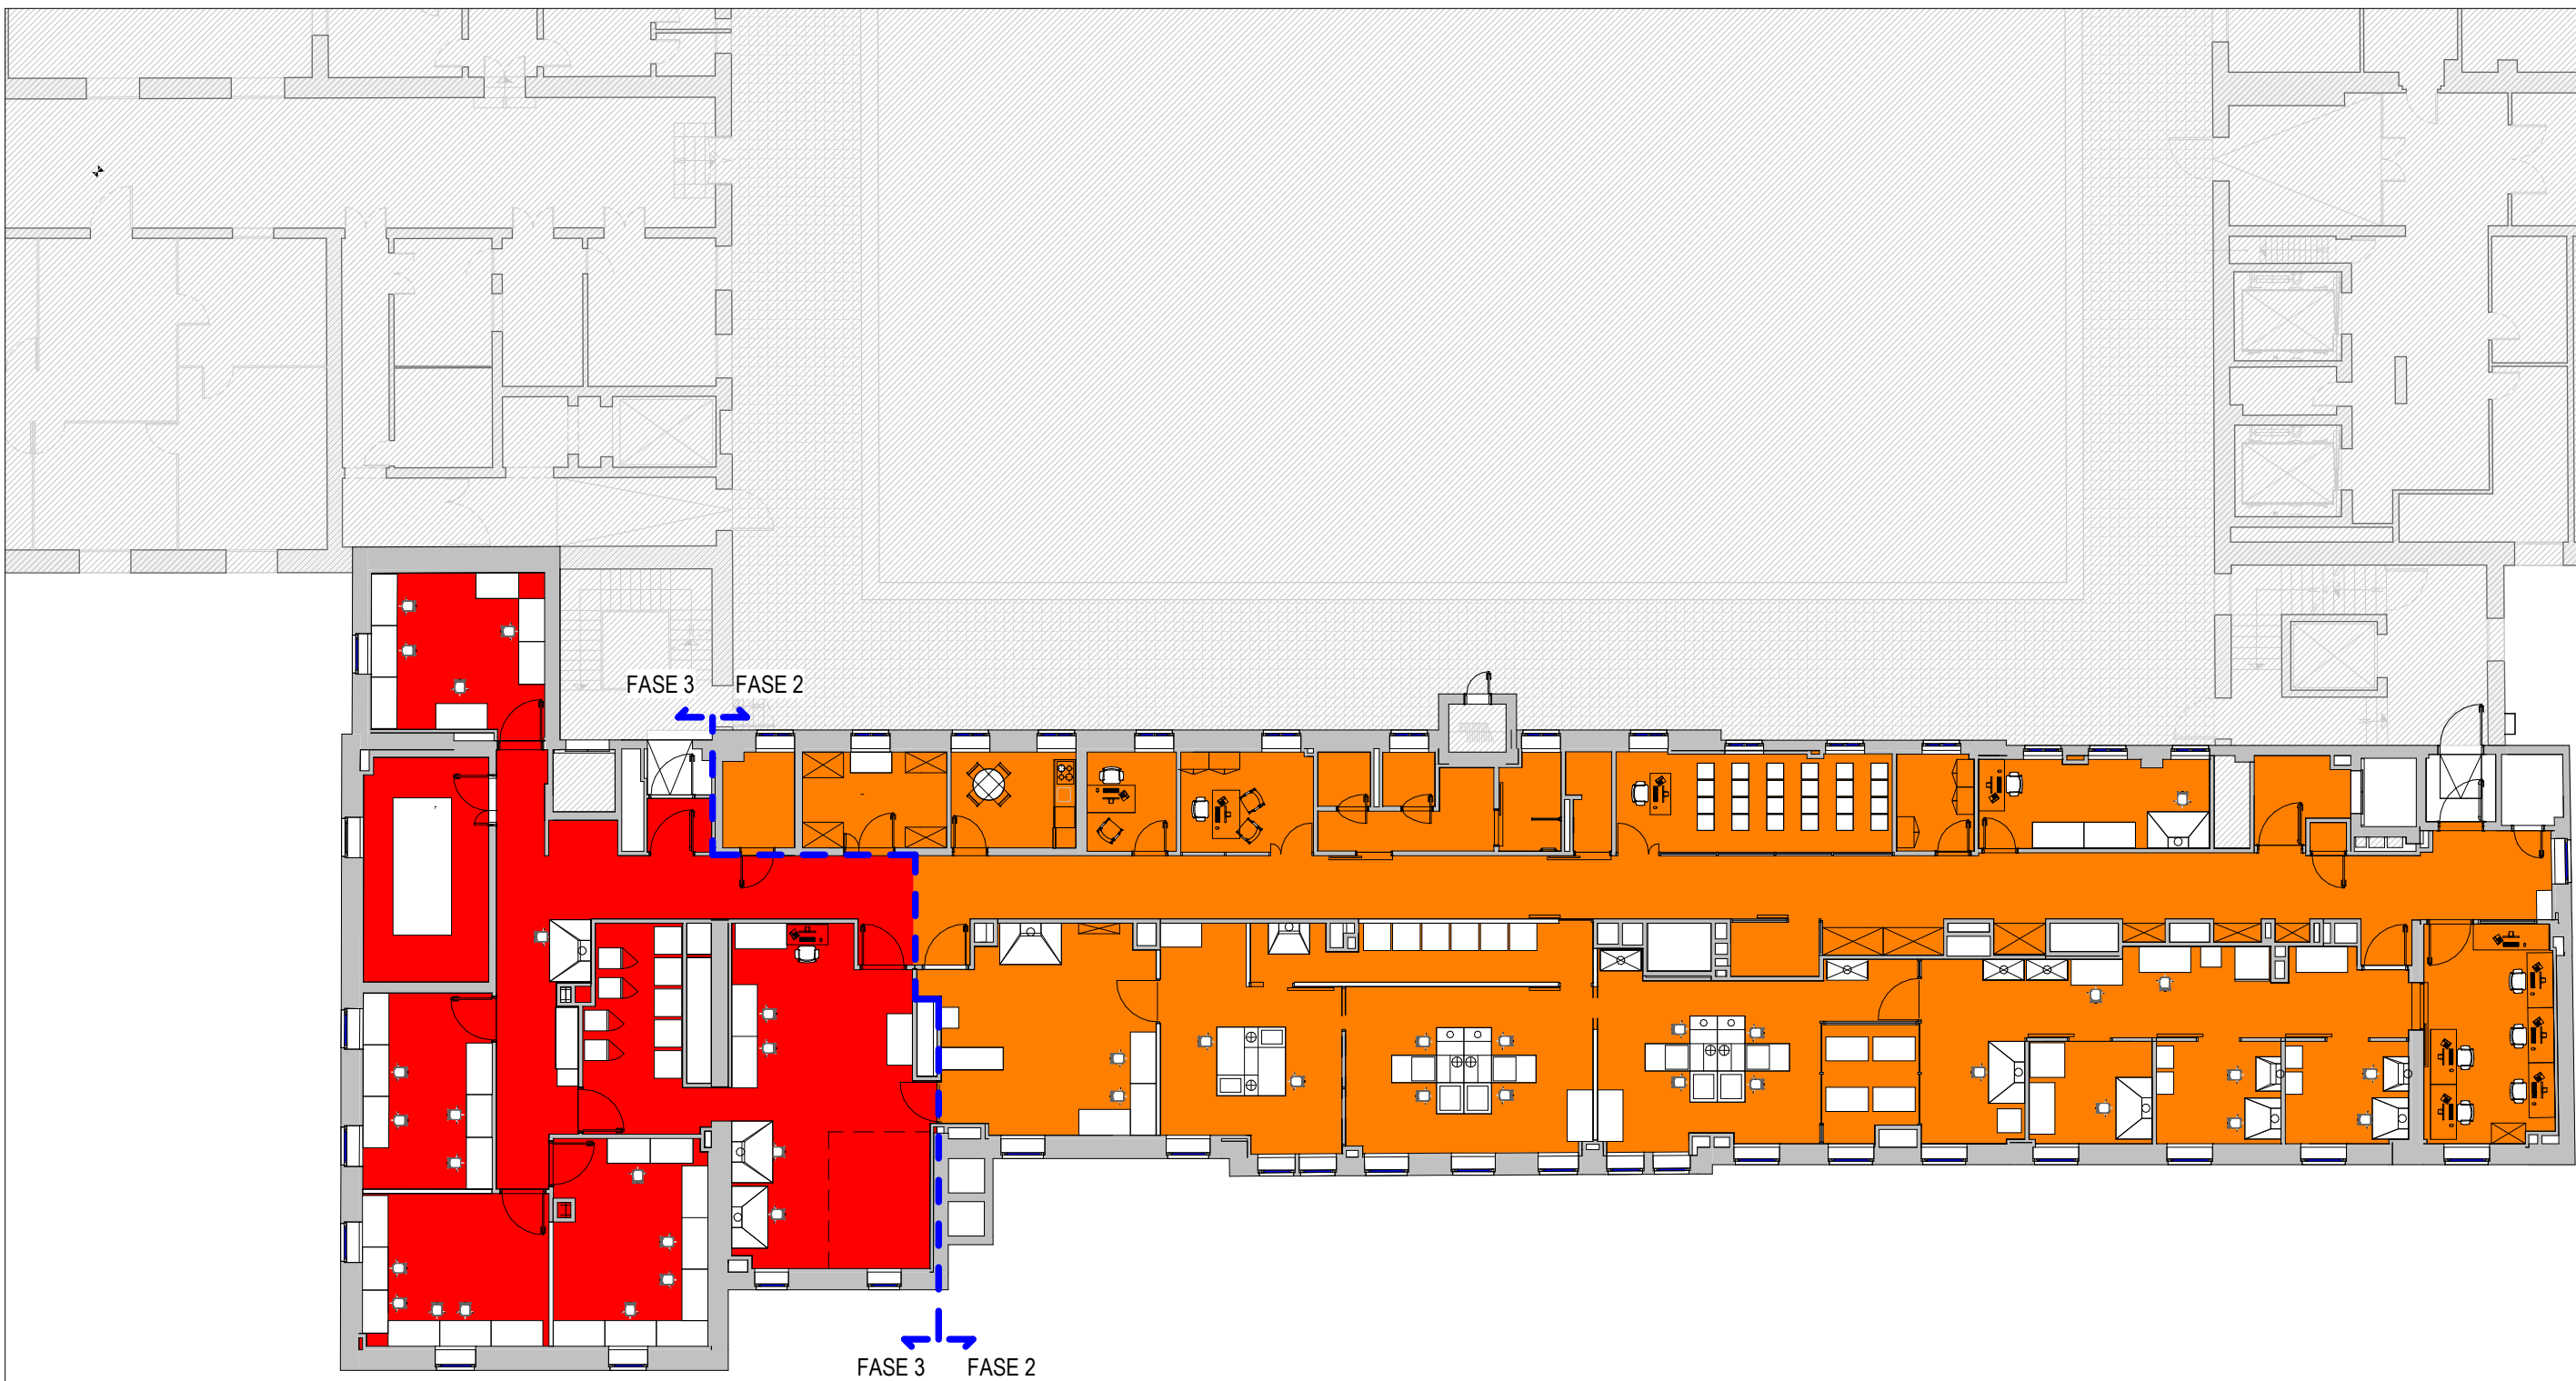


Individuazione fasi funzionali - Piano quarto - Scala 1 : 200



Individuazione fasi funzionali - Piano primo - Scala 1 : 200

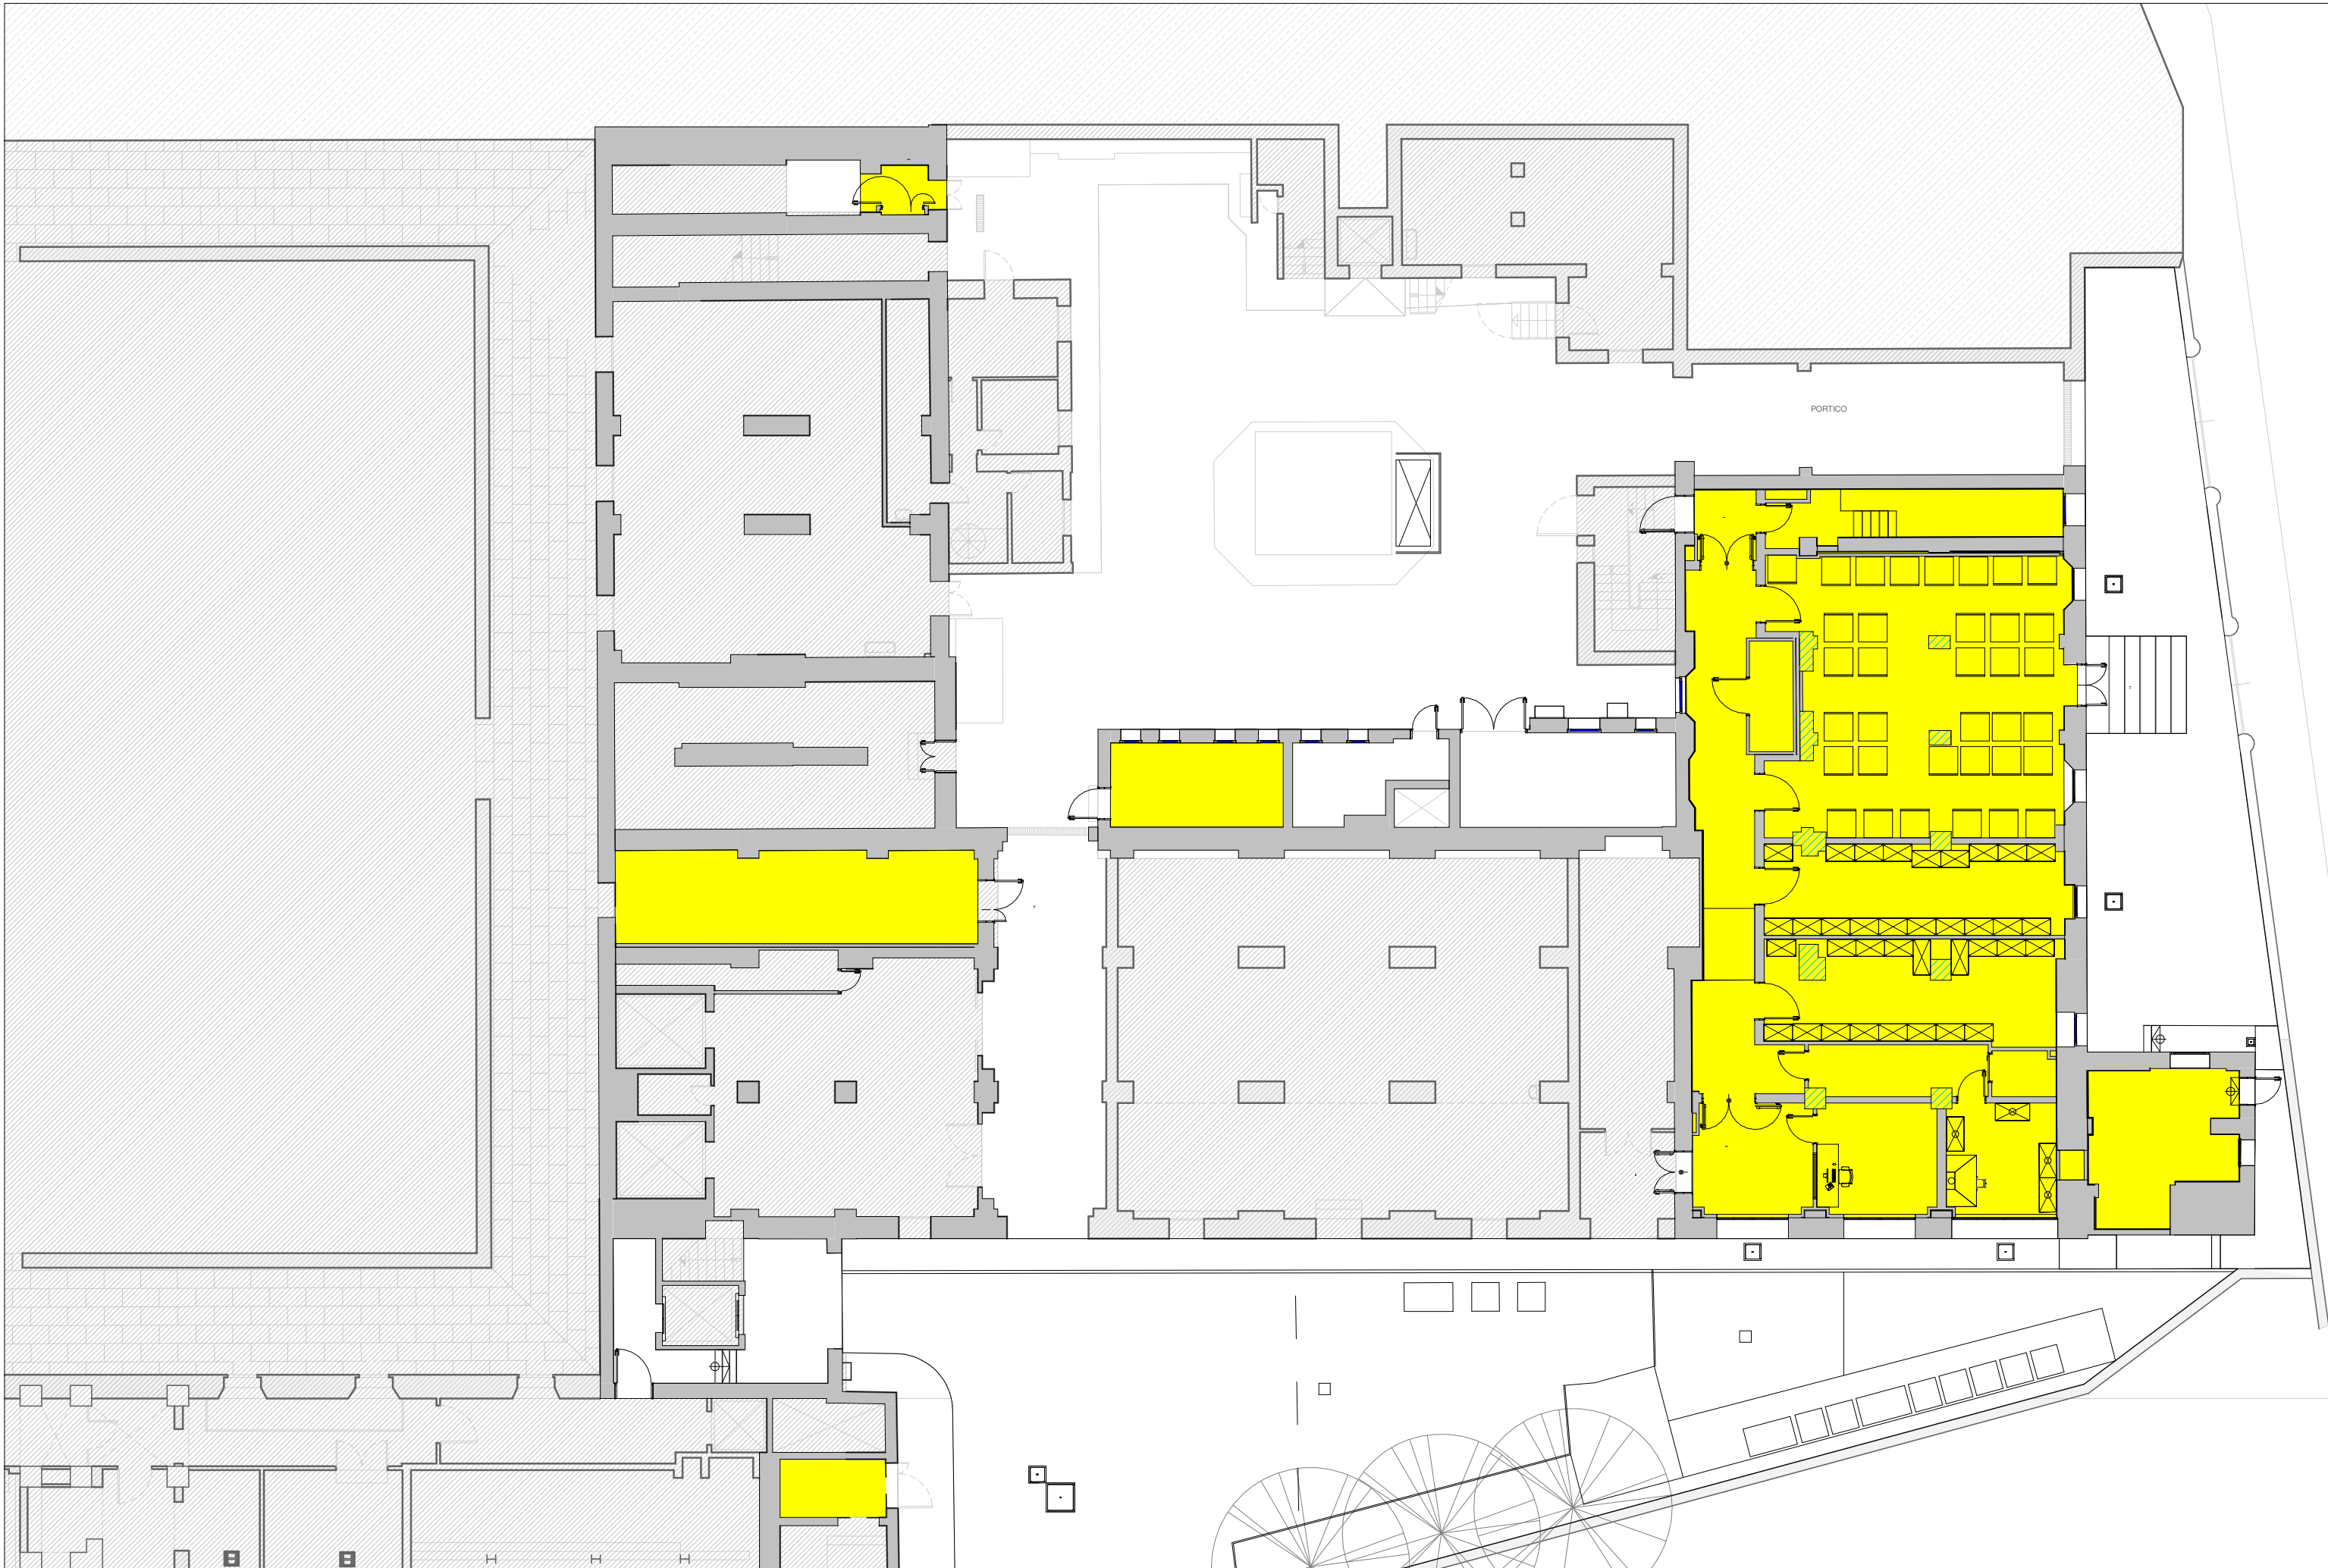

Individuazione fasi funzionali - Piano seminterrato/terra - Scala 1 : 200

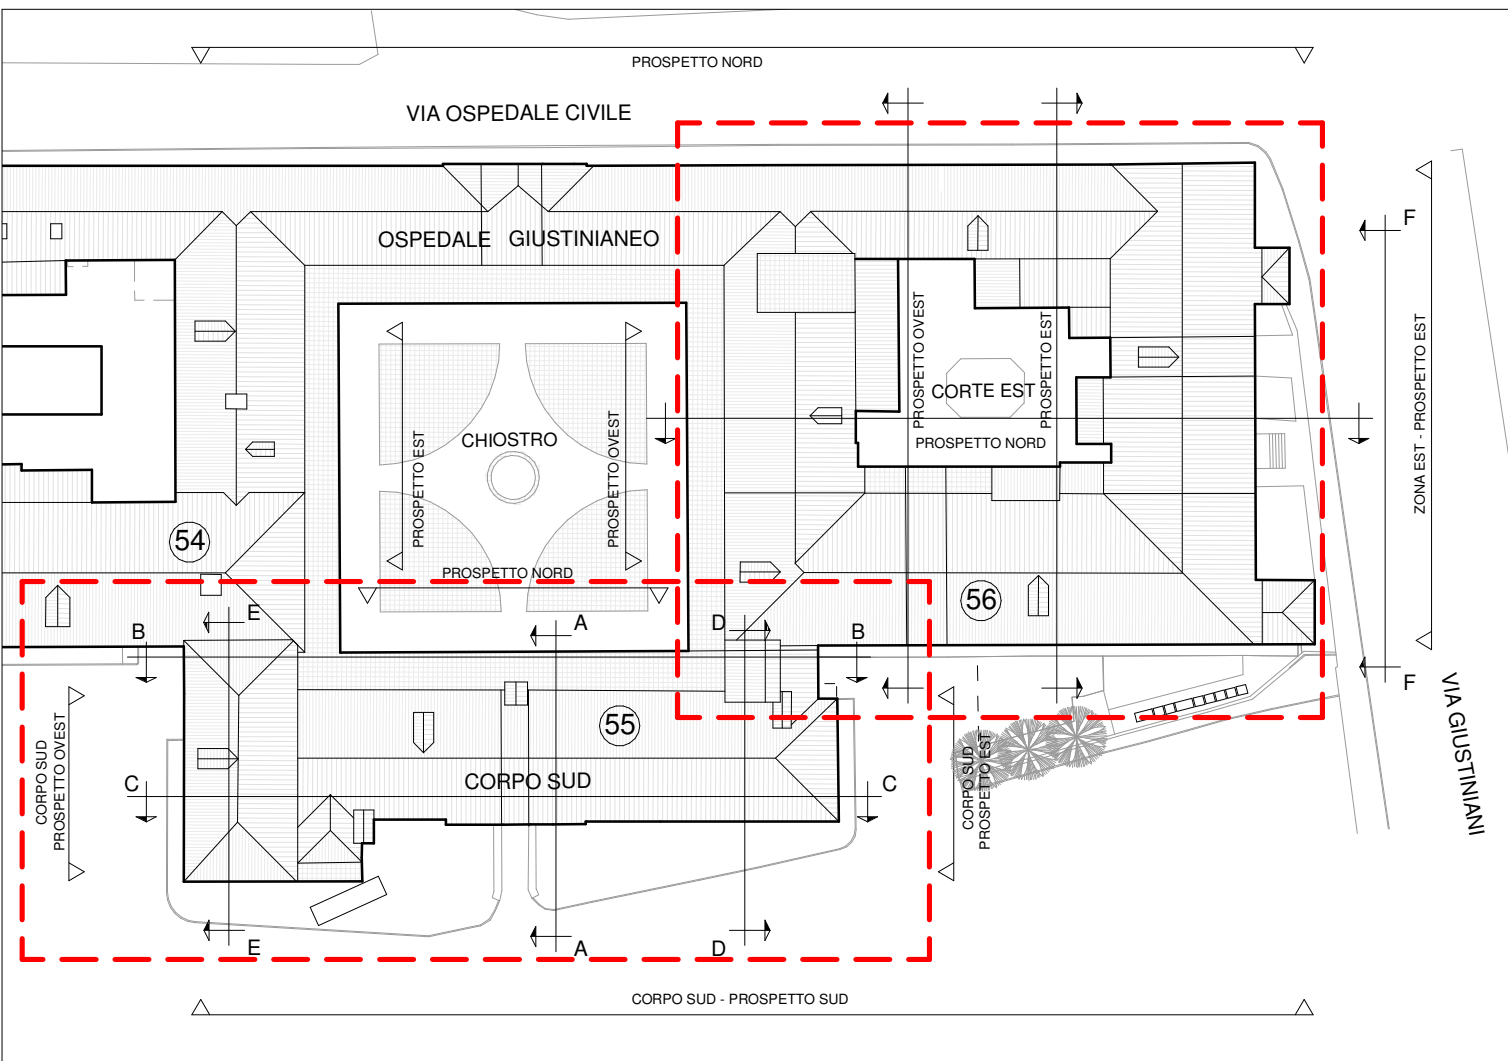

Key Plan - Scala 1 : 750

LEGENDA

LEGENDA FASI FUNZIONALI

-  Aree non oggetto di intervento
-  Area del reparto in ristrutturazione durante la FASE 1
-  Area del reparto in ristrutturazione durante la FASE 2
-  Area del reparto in ristrutturazione durante la FASE 3



R.T.P. DI PROGETTAZIONE

CAPOGRUPPO MANDATARIA



Striolo, Fochesato & Partners
Responsabile di progetto
Arch. Maurizio Striolo

MANDANTE



Manens-Tifs
INGEGNERIA

COORDINAMENTO DELLA PROGETTAZIONE



Striolo, Fochesato & Partners
Integratore delle prestazioni specialistiche
Arch. Maurizio Striolo

PROGETTO ARCHITETTONICO



Striolo, Fochesato & Partners
Responsabile di progetto
Arch. Maurizio Striolo

PROGETTO STRUTTURALE



Striolo, Fochesato & Partners
Responsabile di progetto
Ing. Andrea Fochesato

COORDINAMENTO SICUREZZA IN PROGETTAZIONE



Striolo, Fochesato & Partners
Coordinatore per la sicurezza
Ing. Andrea Fochesato

PROGETTO IMPIANTISTICO



Manens-Tifs
INGEGNERIA
Responsabile progetto impianti elettrici
Ing. Giorgio Fionti
Responsabile progetto impianti termomeccanici
Ing. Viliam Stefanutti
Responsabile progetto di prevenzione incendi
Per. Ind. Paolo Sette

REGIONE VENETO Azienda Ospedaliera di Padova



Il Responsabile UOC - Progettazione e Sviluppo Interventi di
Edilizia Ospedaliera e Responsabile Unico del Procedimento
Ing. Giovanni Spina

PROGETTAZIONE DEFINITIVA, ESECUTIVA E COORDINAMENTO
SICUREZZA IN FASE DI PROGETTAZIONE, DIREZIONE LAVORI E
COORDINAMENTO SICUREZZA IN FASE ESECUZIONE,
PER I LAVORI DI REALIZZAZIONE DELLA:
NUOVA ANATOMIA PATOLOGICA
PRESSO IL COMPLESSO EDILIZIO GIUSTINIANEO DELL'AZIENDA
OSPEDALIERA DI PADOVA

COMMESSA 1562

CIG n. 70550191DB - CUP n. I91B14000600002



PROGETTO ESECUTIVO

Area Edilizia n°		55 - 56_CORPI SUD ED EST	
Nome Edificatore		Data	
ARCHITETTONICO		GENNAIO 2022	
Progetto_Individuazione fasi funzionali		Stato	
		Come indicato	
NEM	DATA	DESCRIZIONE	
R00	01/2022	1° EMISSIONE	
Codice Edilizio			
501_E.A.PRO.SCH			

Autorizzazio di legge (art. 10 del D.Lgs. 46/2013) e di progetto (art. 10 del D.Lgs. 46/2013) e di progetto (art. 10 del D.Lgs. 46/2013) e di progetto (art. 10 del D.Lgs. 46/2013)