

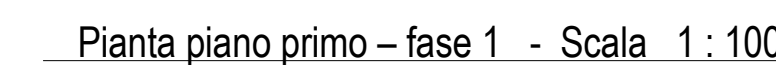
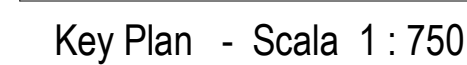


| Livello 1 - RAPPORTI AEROILLUMINANTI - LABORATORI (Circolare 13/97) |                                   |                   |                            |                                   |                       |                                |                                       |                           |                                                                       |
|---------------------------------------------------------------------|-----------------------------------|-------------------|----------------------------|-----------------------------------|-----------------------|--------------------------------|---------------------------------------|---------------------------|-----------------------------------------------------------------------|
| Numero                                                              | Nome                              | Sup. Calpestabile | Sup. Aerante Progetto (mq) | Sup. Aerante da Norma (mq) - 1/20 | Verifica Sup. Aerante | Sup. Illuminante Progetto (mq) | Sup. Illuminante da Norma (mq) - 1/10 | Verifica Sup. Illuminante | N.B.                                                                  |
| 59                                                                  | Spogliatoio Maschile              | 20,37 m²          | 2,05 m²                    | 1,02 m²                           | SI                    | 2,05 m²                        | 2,04 m²                               | SI                        |                                                                       |
| 60                                                                  | Laboratorio Stanza mix            | 13,46 m²          | 0,90 m²                    | 0,67 m²                           | SI                    | 0,90 m²                        | 1,36 m²                               | SI                        | Richiesta Deroga - rapporto illuminante di progetto 1/15              |
| 61                                                                  | Laboratorio Stanza estrazione     | 20,85 m²          | 2,69 m²                    | 1,04 m²                           | SI                    | 2,69 m²                        | 2,08 m²                               | NO                        |                                                                       |
| 62                                                                  | Laboratorio Stanza amplificazione | 40,14 m²          | 3,20 m²                    | 2,01 m²                           | SI                    | 3,20 m²                        | 4,01 m²                               | NO                        | Richiesta Deroga - rapporto illuminante di progetto 1/13              |
| 69                                                                  | Spogliatoio Femminile             | 27,33 m²          | 0,00 m²                    | 1,37 m²                           | NO                    | 6,12 m²                        | 2,73 m²                               | SI                        | Integrazione con impianti aeratici rispondenti alle norme UNIC11/0339 |

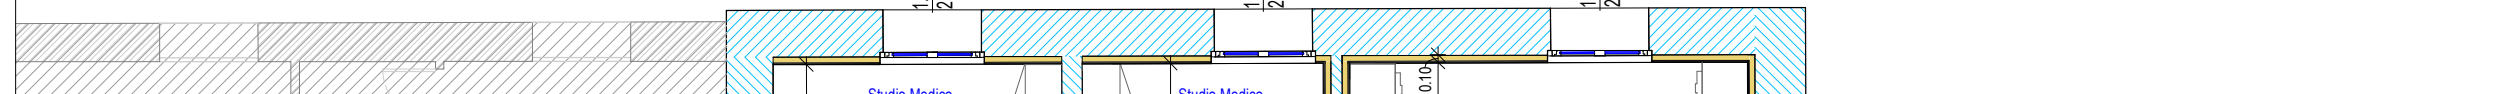

■ RIMOZIONE MONOBLOCCHI, TAPPARELLE, VENEZIANE E CASSONETTI E SUCCESSIVA CHIUSURA NICCHIA CASSONETTO

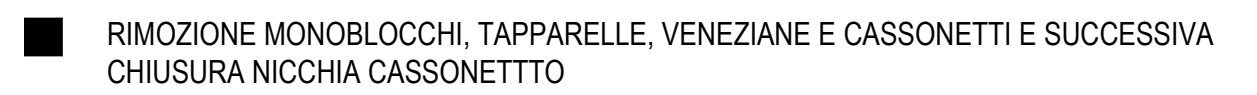

Nota 1: Le quote altimetriche sono riferite alla  $\pm 0,00$  presente del piano di calpestio del pavimento del chiostro centrale  
 Nota 2: Su tutto il piano primo sono presenti serramenti esterni in acciaio, in particolare, sui fronti di Via Giustiniani e di Via Bartolomeo D'Alviano (viabilità interna) sono presenti doppi serramenti con banchalino in lamiera.  
 Nota 3: Nell'area di intervento al piano quarto i serramenti esterni sono stati sostituiti recentemente, prevedendo anche l'installazione di un parapetto in cavi d'acciaio. Nelle forme oltre lato chiostro interno non è presente il davanzale in marmo.  
 Nota 4: Per la definizione delle tipologie di murature vedasi elaborato dedicato.

R.T.P. DI PROGETTAZIONE  
COOPGRUPPO MANAGERIA



**Striolo, Focchesato & Partners**  
Responsabile di progetto  
Arch. Maurizio Striolo

MANDANTE



**Manens-Tifs**  
INGEGNERIA

COORDINAMENTO DELLA PROGETTAZIONE



**Striolo, Focchesato & Partners**  
Integratore delle prestazioni specialistiche  
Arch. Maurizio Striolo

PROGETTO ARCHITETTONICO



**Striolo, Focchesato & Partners**  
Responsabile di progetto  
Arch. Maurizio Striolo

PROGETTO STRUTTURALE



**Striolo, Focchesato & Partners**  
Responsabile di progetto  
Ing. Andrea Focchesato

COORDINAMENTO SICUREZZA IN PROGETTAZIONE



**Striolo, Focchesato & Partners**  
Coordinatore per la sicurezza  
Ing. Andrea Focchesato

PROGETTO IMPIANTISTICO



**Manens-Tifs**  
INGEGNERIA

Responsabile progetto impianti elettrici  
Ing. Giorgio Frutti

Responsabile progetto impianti termomeccanici  
Ing. Vilian Stefanini

Responsabile progetto di prevenzione incendi  
Per. Ind. Paolo Sette

REGIONE VENETO  
Azienda Ospedaliera di Padova

Il Responsabile UOC - Progettazione e Sviluppo Interventi di Edilizia Ospedaliera e Responsabile Unico del Procedimento  
ing. Giovanni Spina

PROGETTAZIONE DEFINITIVA, ESECUTIVA E COORDINAMENTO  
SICUREZZA IN FASE DI PROGETTAZIONE, DIREZIONE LAVORI E  
COORDINAMENTO IN SICUREZZA IN FASE ESECUZIONE,  
PER LAVORI DI REALIZZAZIONE DELLA:  
**NUOVA ANATOMIA PATOLOGICA**  
PRESSO IL COMPLESSO EDILIZIO GIUSTINIANEO DELL'AZIENDA  
OSPEDALIERA DI PADOVA

**COMMESSA 1562**

CIG n. 70550191D6 - CUP n. B1814.400060002

**PROGETTO ESECUTIVO**

|                                                                        |             |                            |                           |  |
|------------------------------------------------------------------------|-------------|----------------------------|---------------------------|--|
| Data redazione<br><b>55 - 56_CORPI SUD ED EST</b>                      |             |                            | Data<br><b>30/01/2022</b> |  |
| Redatto da<br><b>Come indicat</b>                                      |             |                            |                           |  |
| <b>PROGETTO ARCHITETTONICO</b><br>Progetto_Pianta piano primo - fase 1 |             |                            |                           |  |
| <b>N</b>                                                               | <b>DATA</b> | <b>DESCRIZIONE</b>         |                           |  |
| REV.                                                                   | 01/2022     | 1° EMISSIONE               |                           |  |
| REV.                                                                   | 05/2022     | 2° EMISSIONE - VALUTAZIONE |                           |  |
| Controllato da<br><b>602_E.A.PRO.P.P.1</b>                             |             |                            |                           |  |

Il presente documento è proprietà intellettuale di Coopgruppo Manageria e non può essere copiato, distribuito o utilizzato senza permesso scritto dalla Coopgruppo Manageria.