


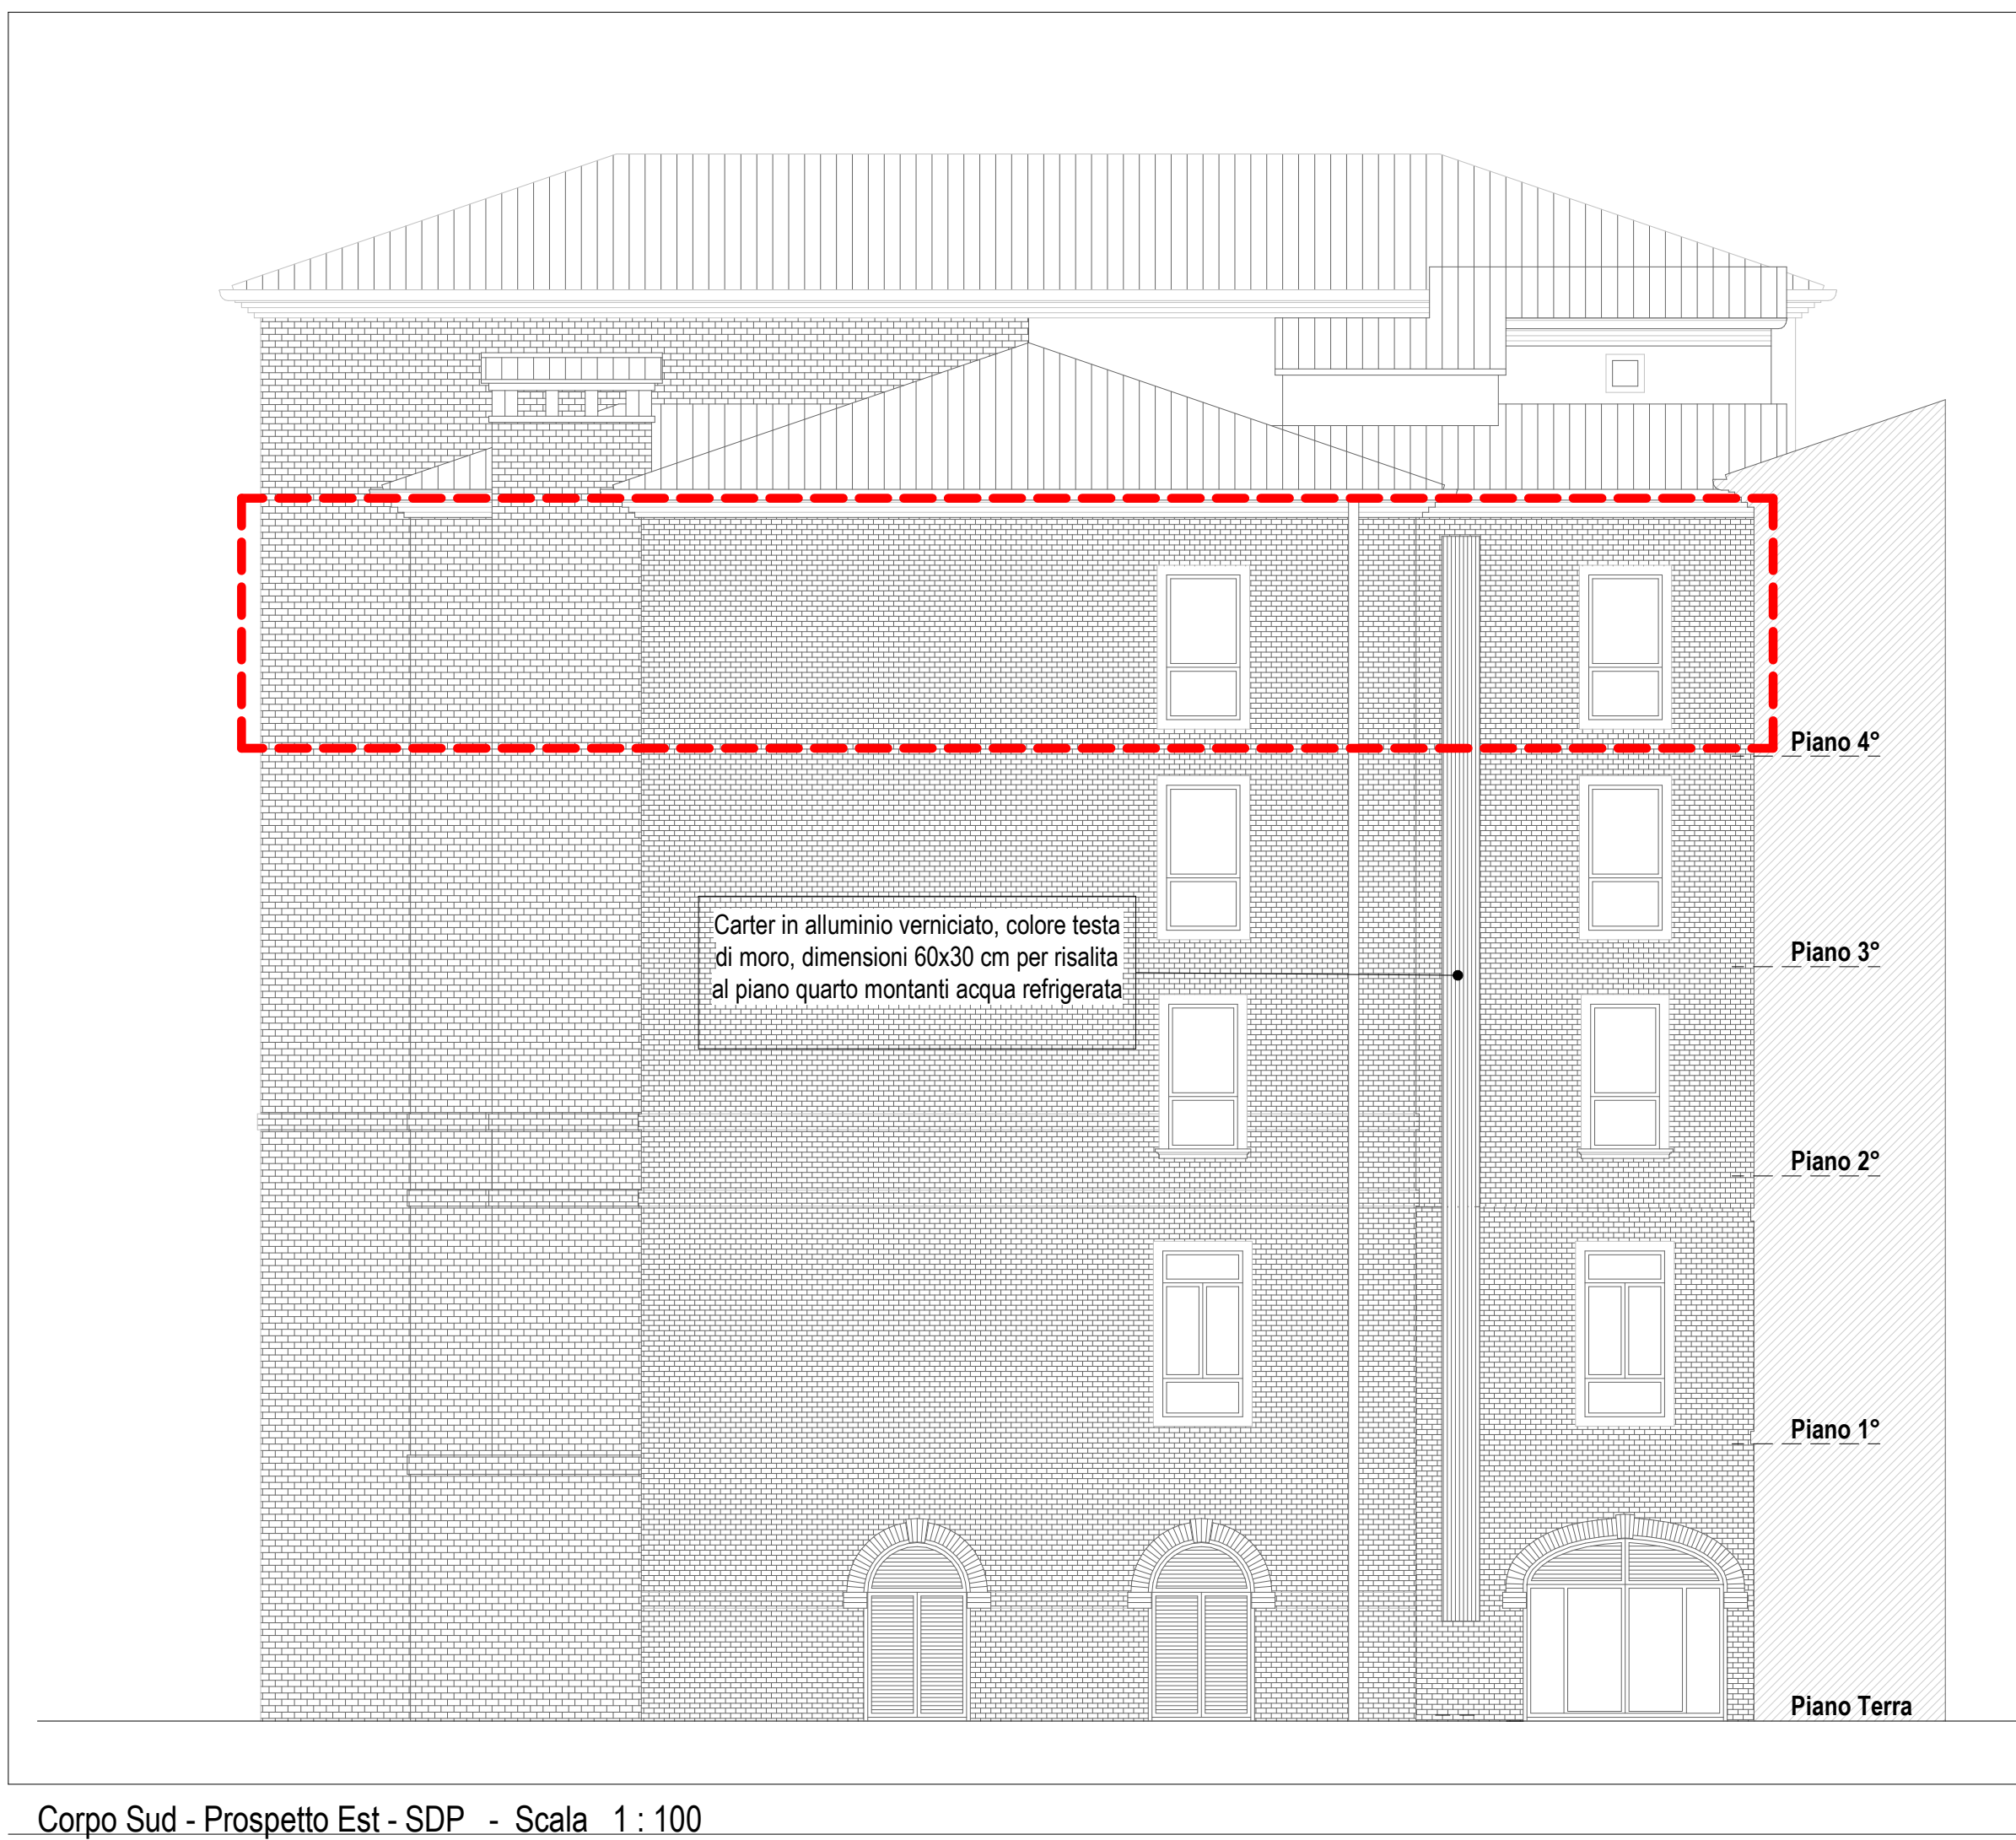


Corpo Sud - Prospetto Est - SDP - Scala 1:100



Zona Est - Prospetto Est - SDP - Scala 1:100



Corpo Sud - Prospetto Ovest - SDP - Scala 1:100

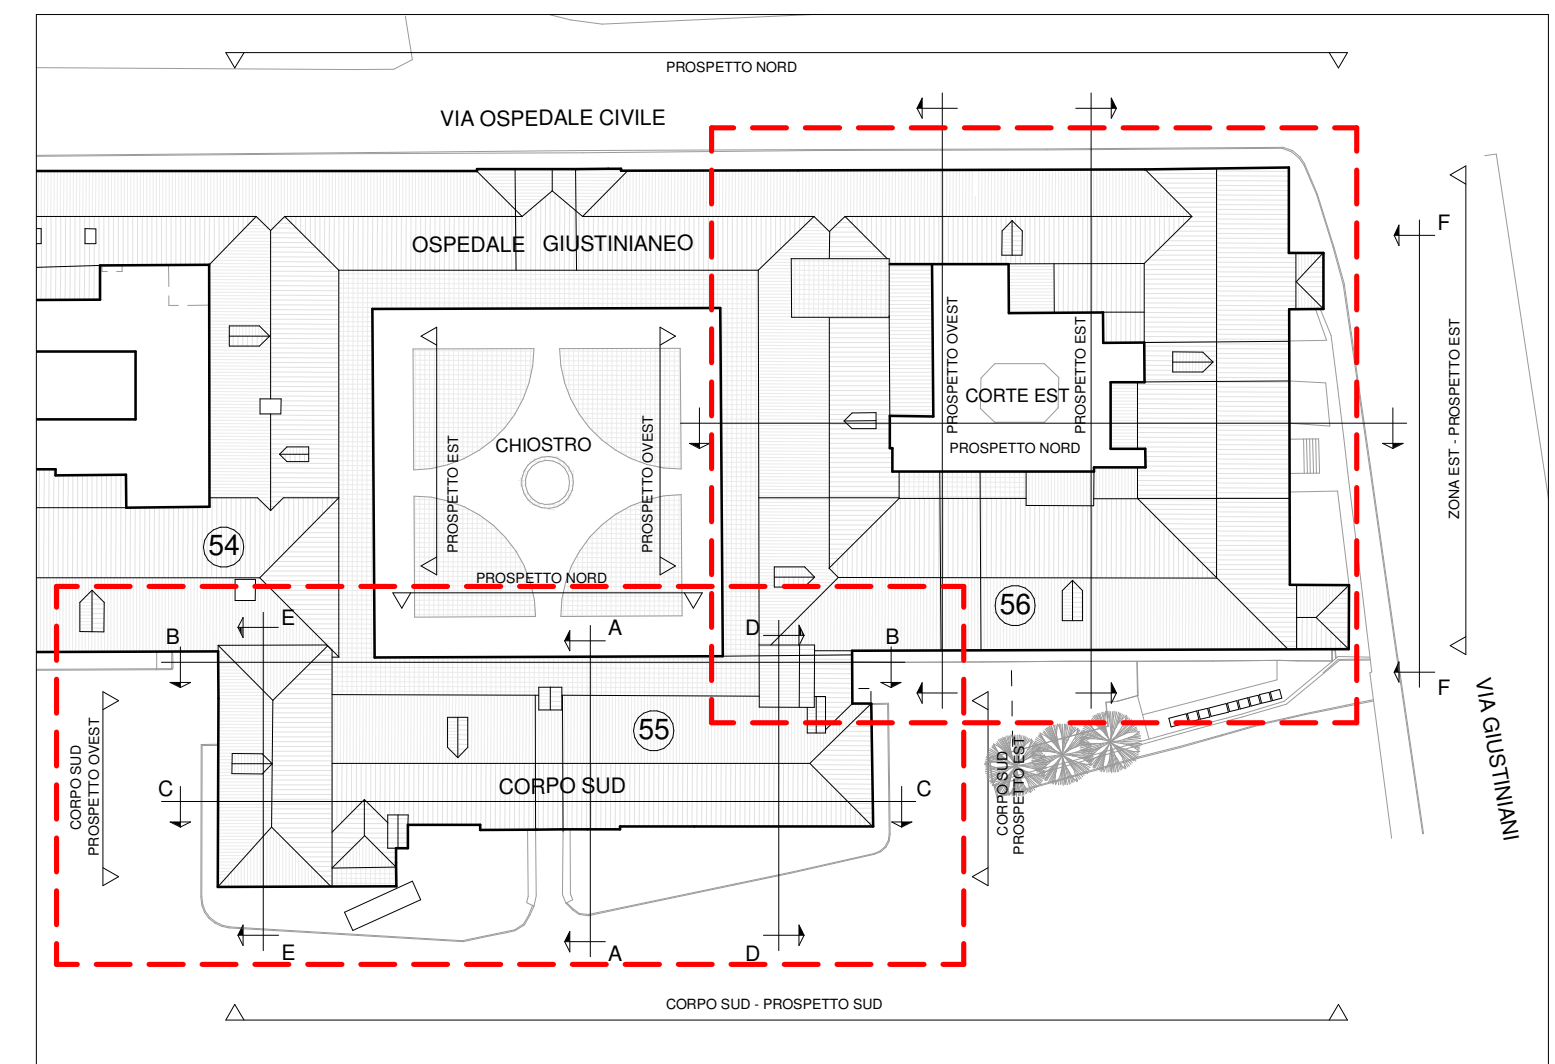

Key Plan - Scala 1:750

LEGENDA

SIMBOLOGIA

--- INDIVIDUAZIONE AREE / PIANI DI INTERVENTO

▲ QUOTE ALTIMETRICHE

Nota: Le quote altimetriche sono riferite alla ±0.00 presente dal piano di calpestio del pavimento del chiostro centrale



Via Ospedale Civile - Prospetto Nord - SDP - Scala 1:100



Corpo Sud - Prospetto Sud - SDP - Scala 1:100

RT.P. DI PROGETTAZIONE

CAPOGRUPPO MANDATARIA

Striolo, Focchesato & Partners
Responsabile di progetto
Arch. Maurizio Striolo

MANDANTE

Manens-Tifs

COORDINAMENTO DELLA PROGETTAZIONE

Striolo, Focchesato & Partners
Regione delle prestazioni specialistiche
Arch. Maurizio Striolo

PROGETTO ARCHITETTONICO

Striolo, Focchesato & Partners
Responsabile di progetto
Arch. Maurizio Striolo

PROGETTO STRUTTURALE

Striolo, Focchesato & Partners
Responsabile di progetto
Ing. Andrea Focchesato

COORDINAMENTO SICUREZZA IN PROGETTAZIONE

Striolo, Focchesato & Partners
Coordinatore per la sicurezza
Ing. Andrea Focchesato

PROGETTO IMPIANTISTICO

Manens-Tifs
Responsabile progetto impianti elettrici
Ing. Giorgio Franchi
Responsabile progetto impianti termomeccanici
Ing. Willem Defflandt
Responsabile progetto di prevenzione incendi
Per. Ind. Paolo Sella

REGIONE VENETO

Azienda Ospedaliera di Padova

A.O. P.O. P.D.

Il Responsabile UOC - Progettazione e Sviluppo Interventi di Edilizia Ospedaliera e Responsabile Unico del Procedimento
Ing. Giovanni Spina

PROGETTAZIONE DEFINITIVA, ESECUTIVA E COORDINAMENTO SICUREZZA IN FASE DI PROGETTAZIONE, DIREZIONE LAVORI E COORDINAMENTO SICUREZZA IN FASE ESECUTIVA, PER I LAVORI DI REALIZZAZIONE DELLA:

NUOVA ANATOMIA PATOLOGICA

PRESSO IL COMPLESSO EDILIZIO GIUSTINIANEO DELL'AZIENDA OSPEDALIERA DI PADOVA

COMMESSA 1562

CIG n. 75252191 D8 - CUP n. J18J1400600002

PROGETTO ESECUTIVO

55 - 56 CORPI SUD ED EST

ARCHITETTONICO

Progetto, Prospetti 2

Gen 2022

Corre indicata

NEM	DATA	DESCRIZIONE
101	08/02/22	1. IMPIANTO
101	08/02/22	2. IMPIANTO - VALICAZIONE

703_E_A_PRO.PRO