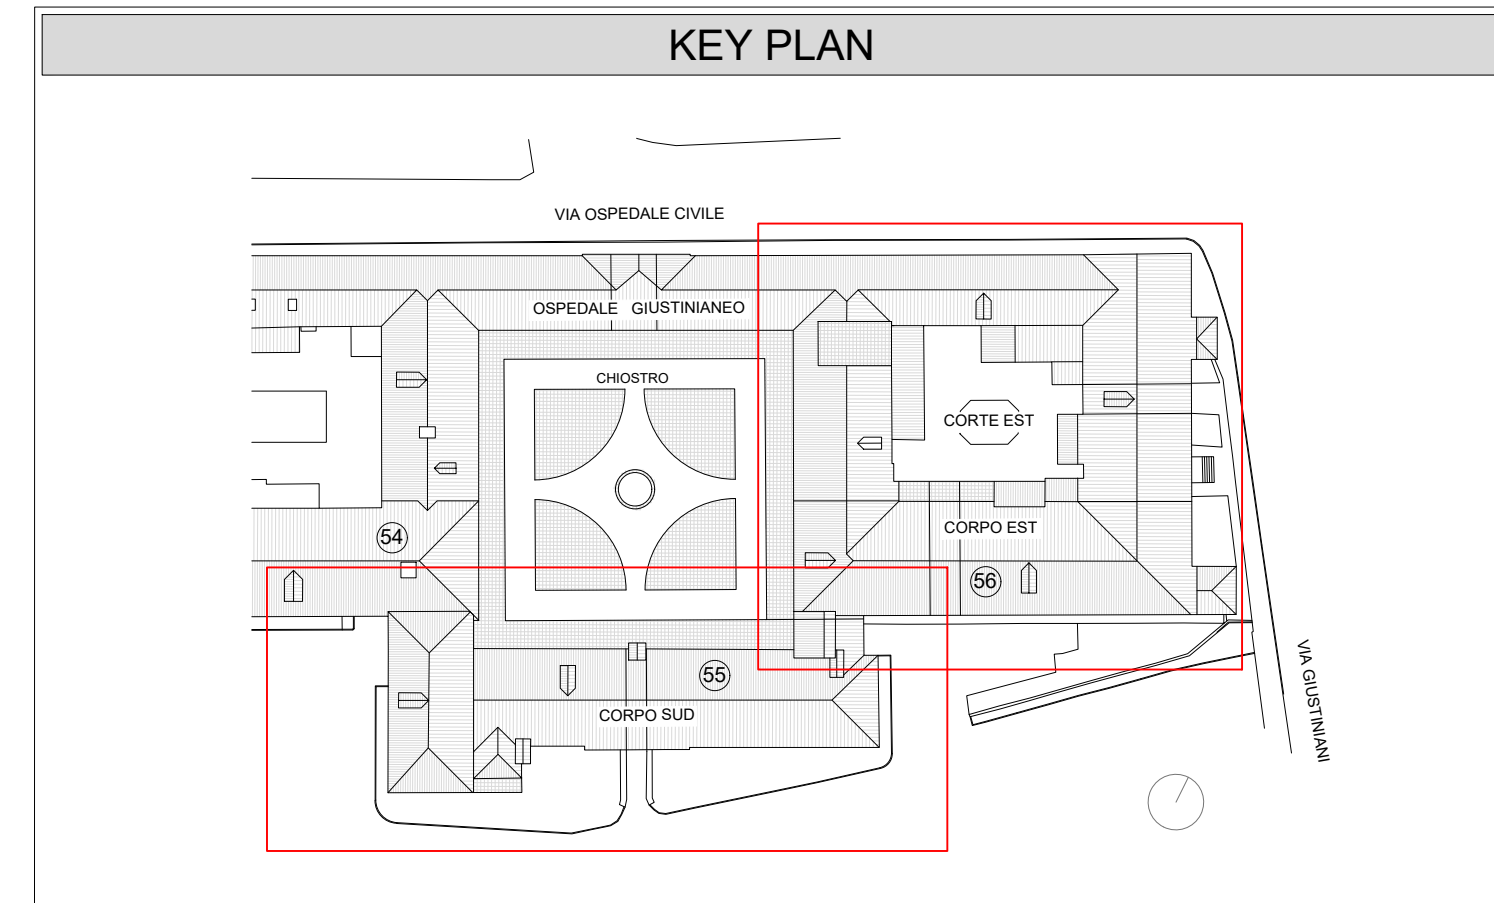
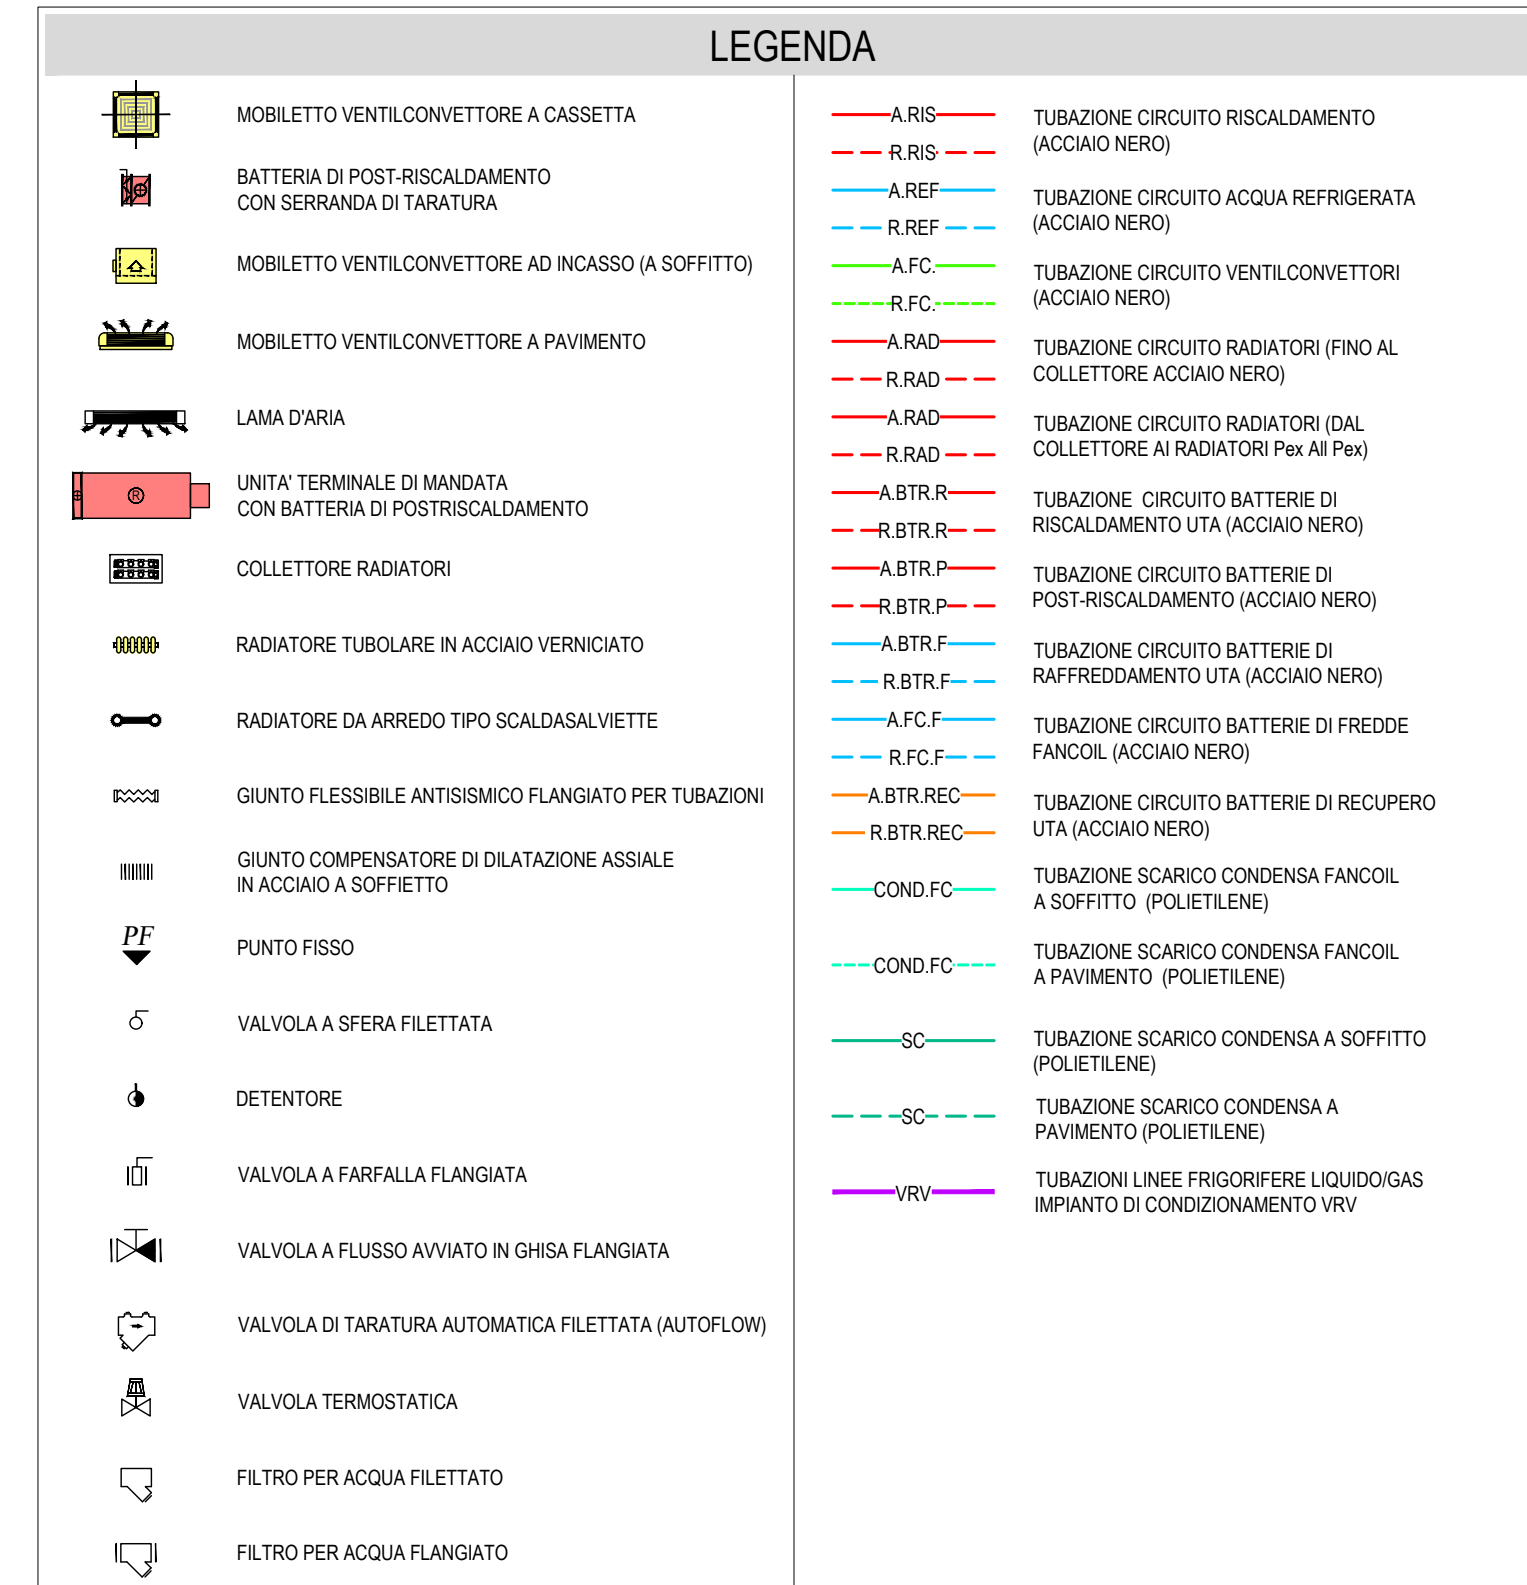
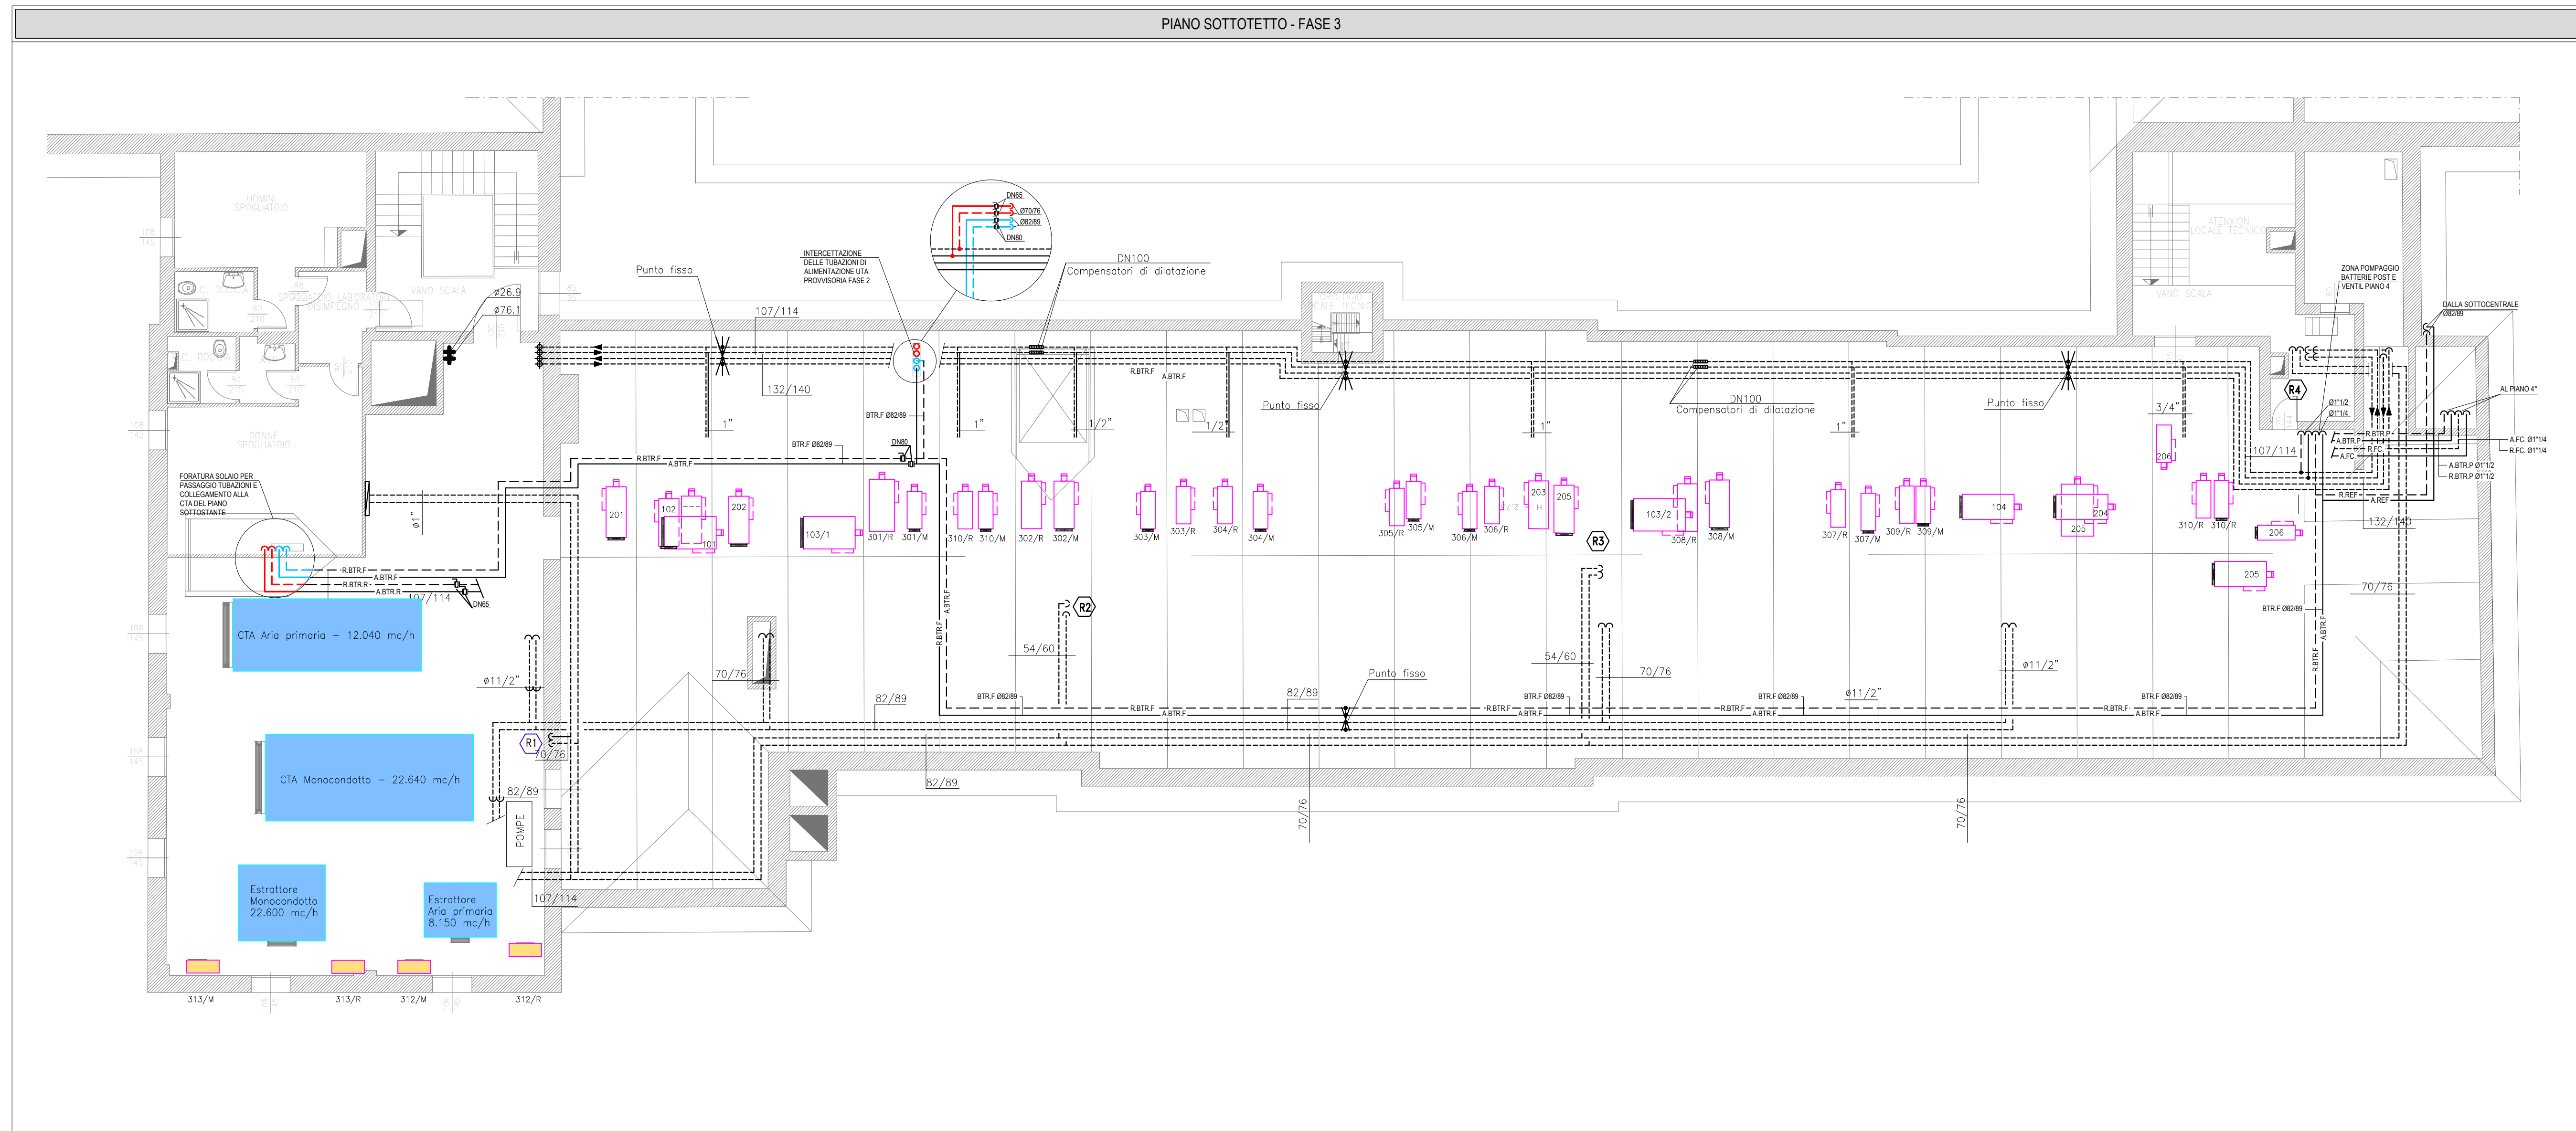


TIPOLOGIE ISOLAMENTI TERMICI

ACQUA DI RISCALDAMENTO
TUBAZIONI ALL'ESTERNO, NELLE CENTRALI TECNOLOGICHE, NEI CUNICOLI, ISOLATE CON COPPELLE DI LANA DI VETRO E FINITURA IN LAMIERINO DI ALLUMINIO NEI TRATTI A VISTA (A PERFETTA TENUTA D'ACQUA), IN PVC TRATTI NON IN VISTA

- spess. 30 mm - fino a Ø1"
- spess. 50 mm - da Ø1"1/4 a 2"
- spess. 60 mm - da Ø2"1/2 ed oltre

ACQUA DI RISCALDAMENTO
a) TUBAZIONI IN VISTA NEI CORRIDOIO, ISOLATE CON GUAINA (O LASTRA) DI SCHIUMA ELASTOMERICA ESPANSA A CELLE CHIUSE (SECONDO LA TABELLA SOTTO RIPORTATA) FINITURA IN LAMIERINO DI ALLUMINIO.

b) TUBAZIONI NON IN VISTA SOTTOTRACCIA, IN CONTROSOFFITTO, ISOLATE CON GUAINA (O LASTRA) DI SCHIUMA ELASTOMERICA ESPANSA A CELLE CHIUSE, (SECONDO LA TABELLA SOTTO RIPORTATA) SENZA FINITURA

D.esterno tub.(mm)	< =3/4"	da 1" a 1 1/4"	da 1 1/2" a 2"	da 2 1/2"	da 3" a 4"	Oltre i 4"
Spessore (mm)	13	19	25	25	30	30

ACQUA REFRIGERATA
a) TUBAZIONI ALL'ESTERNO, ISOLATE CON GUAINA (O LASTRA) DI SCHIUMA ELASTOMERICA ESPANSA A CELLE CHIUSE E FINITURA IN LAMIERINO DI ALLUMINIO A PERFETTA TENUTA D'ACQUA.
-spess. 40 mm - Tutta




b) TUBAZIONI NELLA CENTRALE TECNOLOGICHE, NEI CUNICOLI, ISOLATE CON GUAINA (O LASTRA) DI SCHIUMA ELASTOMERICA ESPANSA A CELLE CHIUSE E FINITURA IN LAMIERINO DI ALLUMINIO A PERFETTA TENUTA D'ACQUA.

-spess. 25 mm - fino a D2
-spess. 32 mm - Oltre

c) TUBAZIONI SOTTOTRACCIA, IN CONTROSOFFITTO AI PIANI, NEI CAVEDI, ISOLATE CON GUAINA (O LASTRA) DI SCHIUMA ELASTOMERICA ESPANSA A CELLE CHIUSE

- spess. 13 mm - fino a Ø1"
- spess. 19 mm - Oltre

- LA RESA TERMICA DEI RADIATORI E' DETERMINATA SECONDO LE NORME UNI EN 442:2004 CON DELTA T = 50°C E AMBIENTE A 22°C (NON NECESSARIAMENTE COINCIDENTE CON LE CONDIZIONI REALI DI PROGETTO O DI IMPIEGO) E COMPROVATA DAI CERTIFICATI DI PROVA TECNICA.

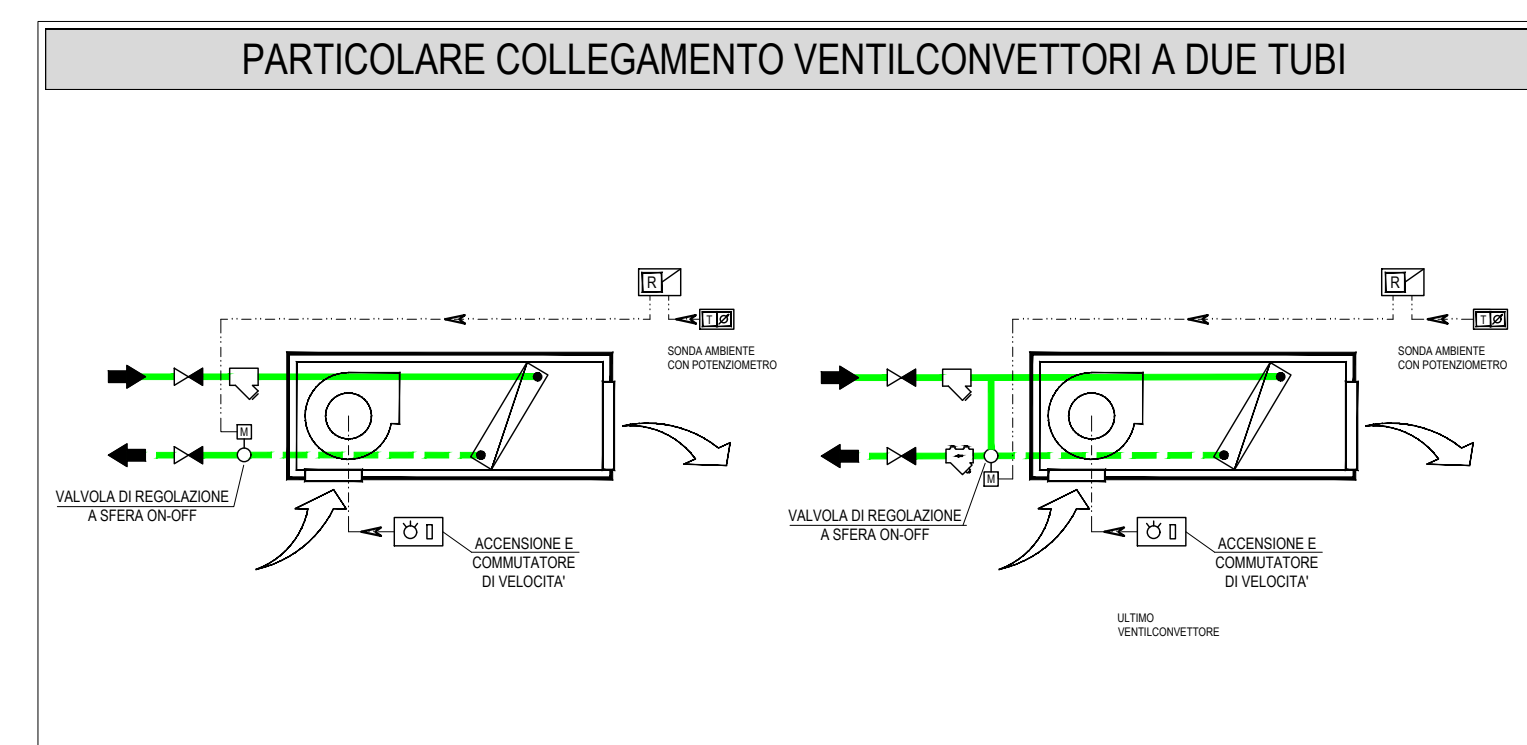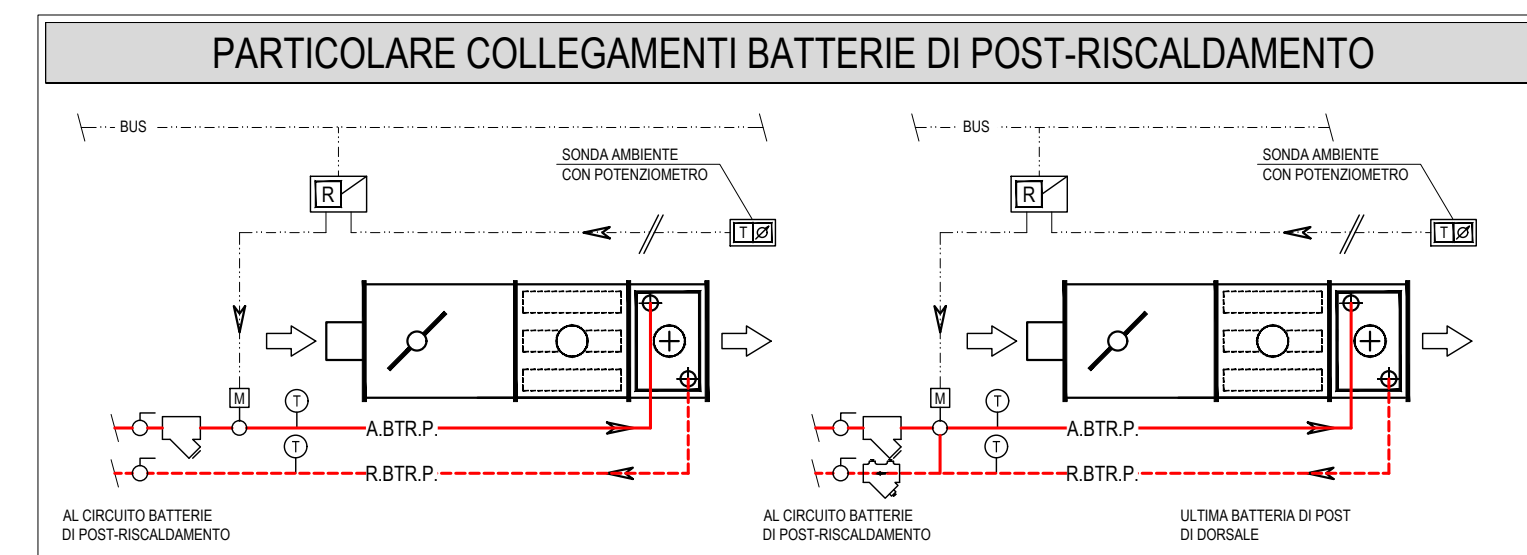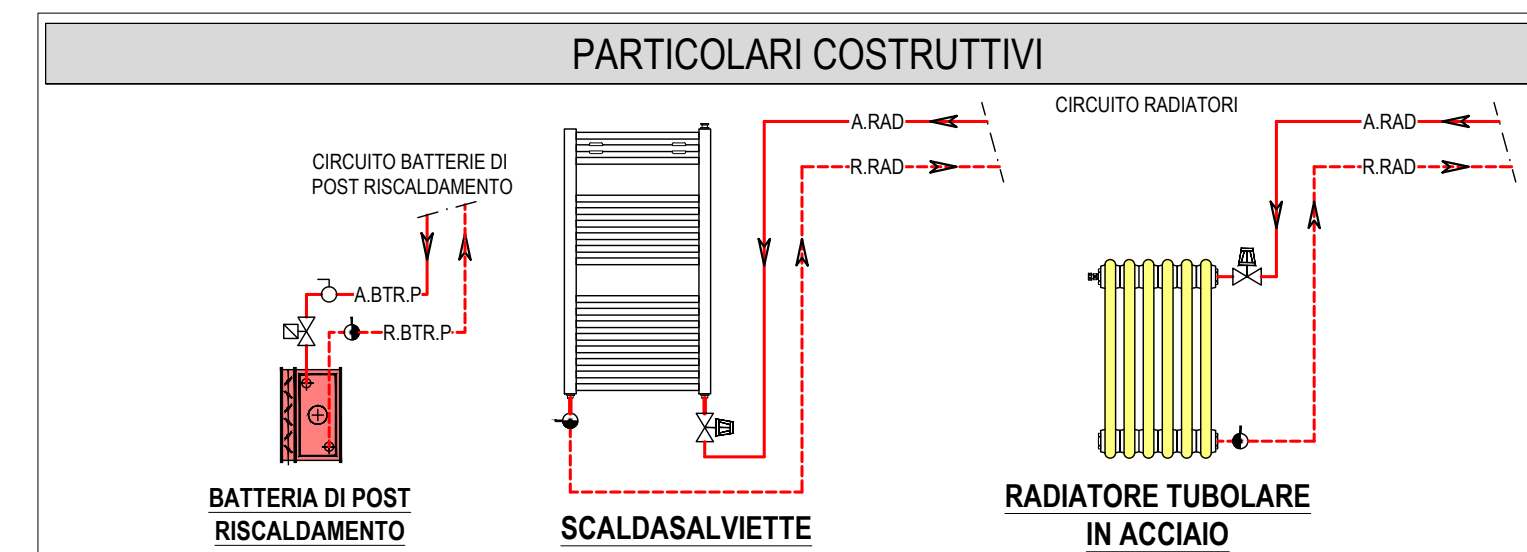

T.T.P. DI PROGETTAZIONE

CAPIROLUPO MANTOVANA

Striolo, Focchesato & Partners

Responsabile di progetto
Arch. Maurizio Striolo

MANTOVANE

Manens-Tifs
INGEGNERIA

COORDINAMENTO DELLA PROGETTAZIONE

Striolo, Focchesato & Partners

Integrazione delle prestazioni specialistiche
Arch. Maurizio Striolo

PROGETTO ARCHITETTONICO

Striolo, Focchesato & Partners

Responsabile di progetto
Arch. Maurizio Striolo

PROGETTO STRUTTURALE

Striolo, Focchesato & Partners

Responsabile di progetto
Ing. Andrea Focchesato

COORDINAMENTO SICUREZZA IN PROGETTAZIONE

Striolo, Focchesato & Partners

Coordinatori per la sicurezza
Ing. Andrea Focchesato

PROGETTO IMPIANTISTICO

Manens-Tifs
INGEGNERIA

Responsabile progetto impianti elettrici e special
Ing. Giorgio Finotti

Responsabile progetto impianti termomeccanici
Ing. Villem Stefanelutti

Responsabile progetto di prevenzione incendi
Per. Ind. Paolo Sette

REGIONE VENETO

Azienda Ospedaliera di Padova

AZIENDA

UNIVERSITA'

PADOVA

Il Responsabile UOC - Progettazione e Sviluppo Interventi di
Edilizia Ospedaliera e Responsabile Unico del Procedimento
Ing. Giovanni Sanna

PROGETTAZIONE DEFINITIVA. ESECUTIVA E COORDINAMENTO
SICUREZZA IN FASE DI PROGETTAZIONE, DIREZIONE LAVORI E
COORDINAMENTO SICUREZZA IN FASE ESECUZIONE,
PER I LAVORI DI REALIZZAZIONE DELLA:
NUOVA ANATOMIA PATOLOGICA
PRESSO IL COMPLESSO EDILIZIO GIUSTINIANI DELL'AZIENDA
OSPEDALIERA DI PADOVA

COMMESSA 1562

CIG n. 70505191DB - CUP n. I91814000090002

PROGETTO ESECUTIVO

Data Edizione		Revisione
55 - 56 CORPI SUD ED EST		
IMPIANTI MECCANICI		DATA
Impianto di climatizzazione - Planta piano sottotetto e copertura - fase 2 e fase 3		GENNAIO 2015
N. EM.	DATA	DESCRIZIONE
R00	01/2022	1° EMISSIONE
R01	02/2022	2° EMISSIONE - VALIDAZIONE
AUTORIZZAZIONE		
205_E.IM.PRO.P.ST		