



LEGENDA SIMBOLI

IMPIANTO DI FORZA MOTRICE

QUADRO ELETTRICO

- PRESE 2x15/16A-T - 250V - F40 - PROTETTE DA INTERRUTTORI MAGNETOTERMICI 2x10 A COMPLETE DI COPRICO DI CHIUSURA (P40) - RETE FM
- PRESE 2x15/16A-T - 250V - F40 - DI COLORE ROSSO, PROTETTE DA INTERRUTTORI MAGNETOTERMICI 2x10 A COMPLETE DI COPRICO DI CHIUSURA (P40) - RETE FM
- PRESE 2x15/16A-T - 250V - F40 - PROTETTE DA INTERRUTTORI MAGNETOTERMICI 2x10 A (P40) - RETE FM
- PRESE 2x15/16A-T - 250V - F40 - DI COLORE ROSSO, PROTETTE DA INTERRUTTORI MAGNETOTERMICI 2x10 A (P40) - RETE FM
- PRESE FM DI TIPO INDUSTRIALE INTERLOCATE 2x15A-T COMPLETE DI FUSIBILI DI PROTEZIONE (GRADO DI PROTEZIONE MINIMO P40)
- PRESE FM DI TIPO INDUSTRIALE INTERLOCATE 2x15A-T COMPLETE DI FUSIBILI DI PROTEZIONE (GRADO DI PROTEZIONE MINIMO P40)
- PRESE 2x15/16A-T - 250V - F40 - (P40) - RETE FM
- PRESE 2x15/16A-T - F40 - AD ALVEOLI SCHERMATI, CON INTERRUTTORI MAGNETOTERMICI 2x10 A - RETE FM
- TORRETTA A PAVIMENTO
 - PRESE 2x15/16A-T - 250V - F40 - PROTETTE DA INTERRUTTORI MAGNETOTERMICI 2x10 A (P40) - RETE FM
 - PRESE 2x15/16A-T - 250V - F40 - DI COLORE ROSSO, PROTETTE DA INTERRUTTORI MAGNETOTERMICI 2x10 A (P40) - RETE FM
 - PRESE TIPO 5A-6A-8A
- CANALE PORTAUTENZE, A SCOMPARTI SEPARATI, COMPLETO DI PANNELLI SERVIZIO PREDISPOSTI PER IL CONTENIMENTO DI PRESE ELETTRICHE, CABBLAGGIO STRUTTURATO, COMPRESO DI ELEMENTO VERTICALE PER COLLEGAMENTO CONDUTTURE DA SOFFITTO
- PISTONCINO VERTICALE DI CABBLAGGIO
- SPINA DI DERIVAZIONE PER CONDOTTO SVANORE PREFABRICATO (GRADO DI PROTEZIONE MINIMO P40)
- SPINA DI DERIVAZIONE PER CONDOTTO SVANORE PREFABRICATO RETE FM (GRADO DI PROTEZIONE MINIMO P40, COMPLETA DI FUSIBILI)
- SPINA DI DERIVAZIONE PER CONDOTTO SVANORE PREFABRICATO RETE CA (GRADO DI PROTEZIONE MINIMO P40, COMPLETA DI FUSIBILI)
- SCATOLA DI DERIVAZIONE RETE FM CA INTEGRATA SUE CANALE PORTAUTENZE

QUADRO DI ALIMENTAZIONE
CIRCUITO DI ALIMENTAZIONE

IMPIANTO CABBLAGGIO STRUTTURATO

ARMADIO DI PERMUTAZIONE

- PRESE TIPO RAS cat.6a INSTALLATE A PARETE
- PRESE IMPIANTO DI CABBLAGGIO STRUTTURATO TIPO RAS CAT.6a, PREDISPOSTE PER IL COLLEGAMENTO DI APPARECCHIATURE DI CONTROLLO E SICUREZZA (IMP. ANTINTRUSIONE, IMP. COTOFONICO, IMP. DI CHIAMATA, ECC.)
- NUMERO n PRESE TIPO RAS cat.6a INSTALLATE A PARETE IN PROSSIMITA' DEL SOFFITTO DEDICATE ALLA RETE WIRELESS
- NODO DI CONSOLIDAMENTO PER IL CONTENIMENTO FINO A 24 PRESE DI TIPO RAS CON CAVO FIUTP CAT.6a, CON "N" LINK CABELATI E CERTIFICATI (N24)
- NUMERO n PRESE TIPO RAS cat.6a INSTALLATE A PARETE PREDISPOSTE PER TELECAMERE TVCC
- NUMERO n PRESE TIPO RAS cat.6a DEDICATE A IMPIANTO DI CONTROLLO ACCESSI

SIGLE DI IDENTIFICAZIONE UTENZA ALIMENTATA

AL-AL PUNTO DI ALIMENTAZIONE ALIMENTATORE IMPIANTO ANTINTRUSIONE (Inn=1-5m)
AL-RI PUNTO DI ALIMENTAZIONE ALIMENTATORE IMPIANTO RIVELAZIONE INCENDI (Inn=1-5m)
AP PUNTO DI ALIMENTAZIONE ARMADIO PERMUTAZIONE FONDATAI E/O ARMADIO APPARECCHIATURE DI CONTROLLO (Inn=0-3m)
AS PUNTO DI ALIMENTAZIONE ARMADIO ASPRATO
ASB PUNTO DI ALIMENTAZIONE CENTRALE AD ASPIRAZIONE (IMP. RIVELAZIONE INCENDI) (Inn=1-5m)
BE PUNTO DI ALIMENTAZIONE BOILER ELETTRICO (Inn=1 A SOFFITTO)
CD PUNTO DI ALIMENTAZIONE INTRINSECO DI CONDIZIONAMENTO A SPILT (Inn=0-2m) (PER LA POSIZIONE SI RIMANDA AGLI ELABORATI GRAFICI DELLA SEZIONE IMPIANTI TERMOMECCANICI)
CSM PUNTO DI ALIMENTAZIONE COMANDO SCHEMIO MOTORIZZATO (Inn=0-5m)
EL PUNTO DI ALIMENTAZIONE ELETTRICIZZAZIONE
FL PUNTO DI ALIMENTAZIONE FOTOCELLA LAVANDINO (Inn=0-5m)
FT PUNTO DI ALIMENTAZIONE FOTOCORRATTORE (Inn=0-3m)
IN PUNTO DI ALIMENTAZIONE GRUPPO PRESE INDUSTRIALI INTERLOCATE CON FUSIBILI (Inn=1-5m)
MON PUNTO DI ALIMENTAZIONE MONITOR (Inn=1 A SOFFITTO)
MTF PUNTO DI ALIMENTAZIONE MAGNETE DI RITENUTA PORTA TAGLIA FIUOCO
OR PUNTO DI ALIMENTAZIONE OROLOGIO (Inn=2-3 m)
PSE PUNTO DI ALIMENTAZIONE PANNELLO GESTIONE EMERGENZE (Inn=1-5m)
RM PUNTO DI ALIMENTAZIONE PORTA MOTORIZZATA (Inn=1 A SOFFITTO)
SM PUNTO DI ALIMENTAZIONE SCHEMIO MOTORIZZATO (Inn=1 A SOFFITTO)
SP PUNTO DI ALIMENTAZIONE CENTRALI IMPIANTI SPECIALI (Inn=1-5m)
STF PUNTO DI ALIMENTAZIONE SERBANDA TAGLIAPLOCCO PER LA POSIZIONE SI RIMANDA AGLI ELABORATI GRAFICI DELLA SEZIONE IMPIANTI TERMOMECCANICI)
TV PUNTO DI ALIMENTAZIONE TELEVISIONE (Inn=1 A SOFFITTO)
VP PUNTO DI ALIMENTAZIONE VIDEOPROTEZIONE (Inn=1 A SOFFITTO)
WF PUNTO DI ALIMENTAZIONE ANTENNA WIFI IMPIANTO RETE WIRELESS (INSTALLAZIONE A SOFFITTO) (ENTRO CONTROSOFFITTO)

NOTA: NEL CASO IN CUI IL PUNTO DI ALIMENTAZIONE NON SIA ASSOCIATO ALCUNA SIGLA E' DA INTENDERSI COME PUNTO DI ALIMENTAZIONE PER PRESA GENERICA DI SERVIZIO (Inn=0-3m)

LEGENDA PUNTI DI ALIMENTAZIONE/COLEGAMENTO

AD INCASSO PER APPARECCHIATURE CON GRADO DI PROTEZIONE MINIMO P40
IN VISTA PER APPARECCHIATURE CON GRADO DI PROTEZIONE MINIMO P40
IN CAVO PER APPARECCHIATURE CON GRADO DI PROTEZIONE MINIMO P40
IN CAVO PER APPARECCHIATURE CON GRADO DI PROTEZIONE MINIMO P40
EVENTUALE SIGLA DI IDENTIFICAZIONE UTENZA ALIMENTATA/COLEGATA (SOLO PER ELABORATI GRAFICI IMPIANTO FORZA MOTRICE)

ESEMPLI

- GRUPPO PRESE CON GRADO DI PROTEZIONE MINIMO P40 E PUNTO DI ALIMENTAZIONE AD INCASSO
- PUNTO DI ALIMENTAZIONE
- GRUPPO PRESE CON GRADO DI PROTEZIONE MINIMO P40 E PUNTO DI ALIMENTAZIONE IN VISTA
- APPARECCHIATURA

NOTE GENERALI

Inn: ALTEZZA DI INSTALLAZIONE DELLE APPARECCHIATURE RISPETTO AL PIANO DI CALPESTIO (m)
I: INTERDISTANZA APPARECCHIATURE (m)
G: APPARECCHIATURA INSTALLATA IN ALTRA FASE

LEGENDA DENOMINAZIONE QUADRI

DENOMINAZIONE QUADRI PRINCIPALI

Q. P. I.
N (SE PRESENTE) QUADRO DI NUOVA FORNITURA
NUMERAZIONE PROGRESSIVA
BT QUADRO DI BT DI EDIFICIO
CA QUADRO DI EDIFICIO CONTINUITA' ASSOLUTA
LS QUADRO DI EDIFICIO LUCE DI SICUREZZA
SS EDIFICIO SS (VEDI KEYPLAN)
SE EDIFICIO SE (VEDI KEYPLAN)

DENOMINAZIONE QUADRI SERVIZI DI SICUREZZA DI PIANO/AREA

Q. P. I.
EVENTUALE NUMERAZIONE PROGRESSIVA DEL QUADRO
PS-PT PIANO SEMINTERATO-TERRA
PR PIANO RALIZATO
P1 PIANO PRIMO
P2 PIANO SECONDO
P3 PIANO TERZO
P4 PIANO QUARTO
DI APPARTENENZA
REPARTO AP ANATOMIA PATOLOGICA
DI APPARTENENZA

DENOMINAZIONE QUADRI ARMADI DI PERMUTAZIONE


Q. P. I.
EVENTUALE NUMERAZIONE PROGRESSIVA DELL'ARMADIO DI PERMUTAZIONE
PS-PT PIANO SEMINTERATO-TERRA
PR PIANO RALIZATO
P1 PIANO PRIMO
P2 PIANO SECONDO
P3 PIANO TERZO
P4 PIANO QUARTO
DI APPARTENENZA
REPARTO AP ANATOMIA PATOLOGICA
DI APPARTENENZA
FONZIONE BO BUILDING DISTRIBUTOR
FD BUILDING DISTRIBUTOR

ZONE D'IMPIANTO

DEMARCAGGIO DEL LIMITE DELL'AREA DI PERTINENZA DEL QUADRO DI ZONA/PIANO
AREE ESISTENTI NON OGGETTO DI INTERVENTO
AREA DI PERTINENZA
DENOMINAZIONE QUADRO ELETTRICO E/O ARMADIO DI PERMUTAZIONE DI ZONA/PIANO

LEGENDA CIRCUITI DI ALIMENTAZIONE

QUADRO DI ALIMENTAZIONE
CIRCUITO DI ALIMENTAZIONE

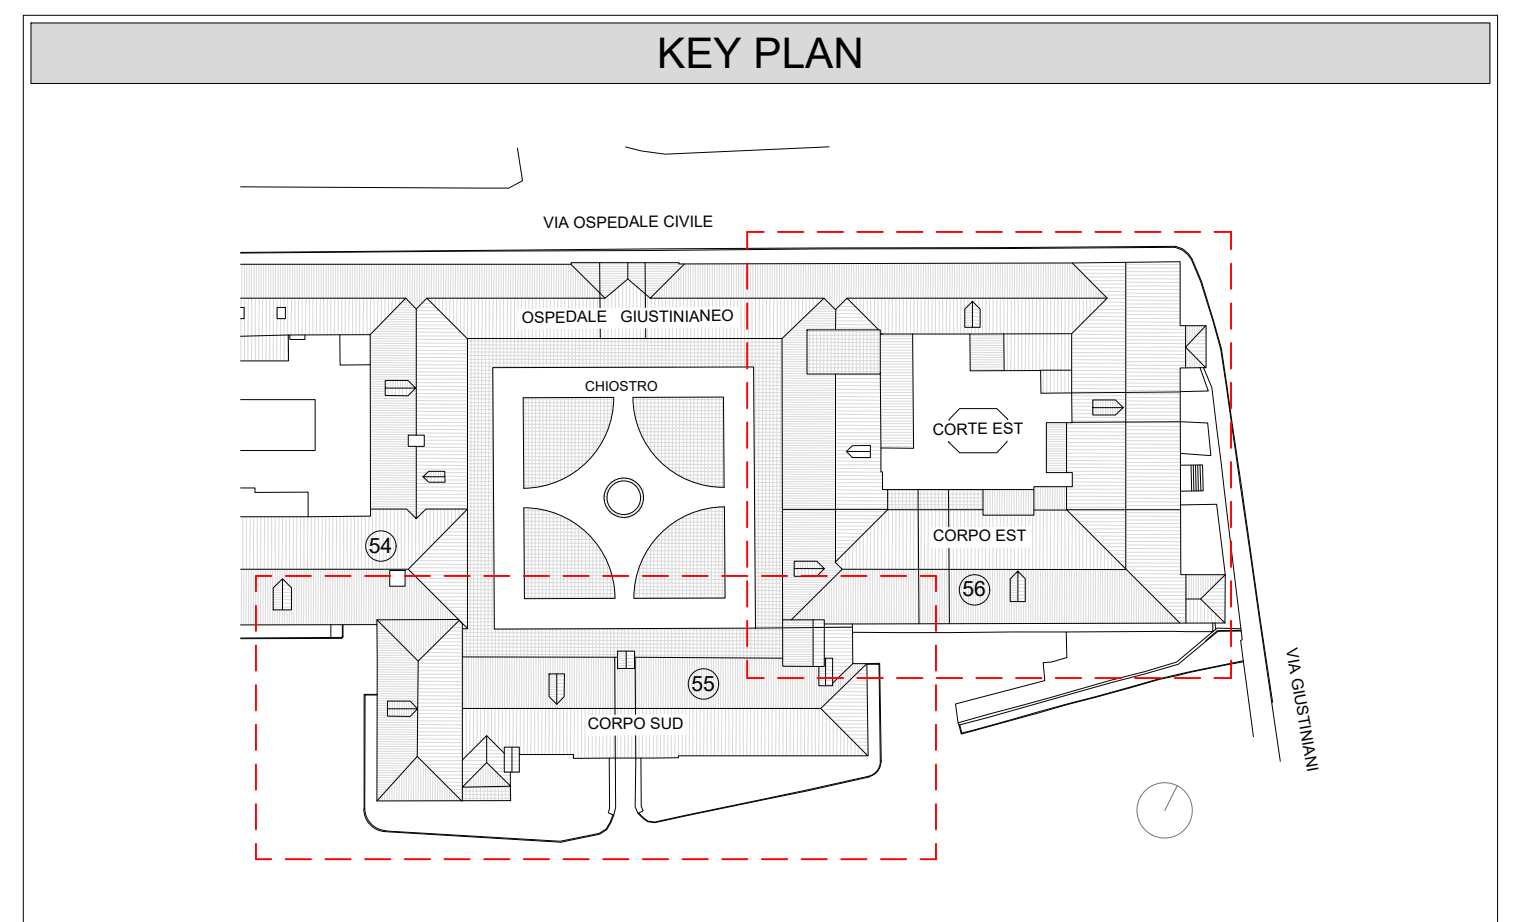

LEGENDA DENOMINAZIONE QUADRI

DENOMINAZIONE QUADRI PRINCIPALI

Q. P. I.
N (SE PRESENTE) QUADRO DI NUOVA FORNITURA
NUMERAZIONE PROGRESSIVA
BT QUADRO DI BT DI EDIFICIO
CA QUADRO DI EDIFICIO CONTINUITA' ASSOLUTA
LS QUADRO DI EDIFICIO LUCE DI SICUREZZA
SS EDIFICIO SS (VEDI KEYPLAN)
SE EDIFICIO SE (VEDI KEYPLAN)

DENOMINAZIONE QUADRI SERVIZI DI SICUREZZA DI PIANO/AREA

Q. P. I.
EVENTUALE NUMERAZIONE PROGRESSIVA DEL QUADRO
PS-PT PIANO SEMINTERATO-TERRA
PR PIANO RALIZATO
P1 PIANO PRIMO
P2 PIANO SECONDO
P3 PIANO TERZO
P4 PIANO QUARTO
DI APPARTENENZA
REPARTO AP ANATOMIA PATOLOGICA
DI APPARTENENZA

DENOMINAZIONE QUADRI ARMADI DI PERMUTAZIONE

Q. P. I.
EVENTUALE NUMERAZIONE PROGRESSIVA DELL'ARMADIO DI PERMUTAZIONE
PS-PT PIANO SEMINTERATO-TERRA
PR PIANO RALIZATO
P1 PIANO PRIMO
P2 PIANO SECONDO
P3 PIANO TERZO
P4 PIANO QUARTO
DI APPARTENENZA
REPARTO AP ANATOMIA PATOLOGICA
DI APPARTENENZA
FONZIONE BO BUILDING DISTRIBUTOR
FD BUILDING DISTRIBUTOR

ZONE D'IMPIANTO

DEMARCAGGIO DEL LIMITE DELL'AREA DI PERTINENZA DEL QUADRO DI ZONA/PIANO
AREE ESISTENTI NON OGGETTO DI INTERVENTO
AREA DI PERTINENZA
DENOMINAZIONE QUADRO ELETTRICO E/O ARMADIO DI PERMUTAZIONE DI ZONA/PIANO

LEGENDA CIRCUITI DI ALIMENTAZIONE

QUADRO DI ALIMENTAZIONE
CIRCUITO DI ALIMENTAZIONE

REGIONE VENETO

Azienda Ospedaliera di Padova

Il Responsabile UDC - Progettazione e Sviluppo Interventi di Edilizia Ospedaliera e Responsabile Unico del Procedimento
Ing. Giovanni Spina

PROGETTAZIONE DEFINITIVA, ESECUTIVA E COORDINAMENTO SICUREZZA IN FASE DI PROGETTAZIONE, DIREZIONE LAVORI E COORDINAMENTO SICUREZZA IN FASE ESECUZIONE, PER I LAVORI DI REALIZZAZIONE DELLA:
NUOVA ANATOMIA PATOLOGICA
PRESSO IL COMPLESSO EDILIZIO GIUSTINIANO DELL'AZIENDA OSPEDALIERA DI PADOVA
COMMESSA 1562
CIG n. 705501910B - CUP n. 91B14000600002

PROGETTO ESECUTIVO

55 - 56 CORPI SUD ED EST

IMPIANTI ELETTRICI E SPECIALI
Pianta piano primo - fase 1 - Impianti di forza motrice e cablaggio strutturato

GENNAIO 2022

N.EMI DATA DESCRIZIONE
R00 01/2022 1° EMISSIONE
R01 05/2022 2° EMISSIONE - VALIDAZIONE

402 E.IES.PRO.P.P1

R.T.P. DI PROGETTAZIONE
CAPOGRUPPO MANDATARIA
SEIP
Striolo, Fochesato & Partners
Responsabile di progetto
Arch. Maurizio Striolo

MANDANTE
Manens-Tifs
COORDINAMENTO DELLA PROGETTAZIONE
SEIP
Striolo, Fochesato & Partners
Integratore delle prestazioni specialistiche
Arch. Maurizio Striolo

PROGETTO ARCHITETTONICO
SEIP
Striolo, Fochesato & Partners
Responsabile di progetto
Arch. Maurizio Striolo

PROGETTO STRUTTURALE
SEIP
Striolo, Fochesato & Partners
Responsabile di progetto
Ing. Andrea Fochesato

COORDINAMENTO SICUREZZA IN PROGETTAZIONE
SEIP
Striolo, Fochesato & Partners
Coordinatore per la sicurezza
Ing. Andrea Fochesato

PROGETTO IMPIANTISTICO
Manens-Tifs
Responsabile progetto impianti elettrici e speciali
Ing. Giorgio Finotti
Responsabile progetto impianti termomeccanici
Ing. Vilian Stefanelli
Responsabile progetto di prevenzione incendi
Per. Ist. Paolo Sette

PROGETTO ESECUTIVO

55 - 56 CORPI SUD ED EST

IMPIANTI ELETTRICI E SPECIALI
Pianta piano primo - fase 1 - Impianti di forza motrice e cablaggio strutturato

GENNAIO 2022

N.EMI DATA DESCRIZIONE
R00 01/2022 1° EMISSIONE
R01 05/2022 2° EMISSIONE - VALIDAZIONE

402 E.IES.PRO.P.P1