
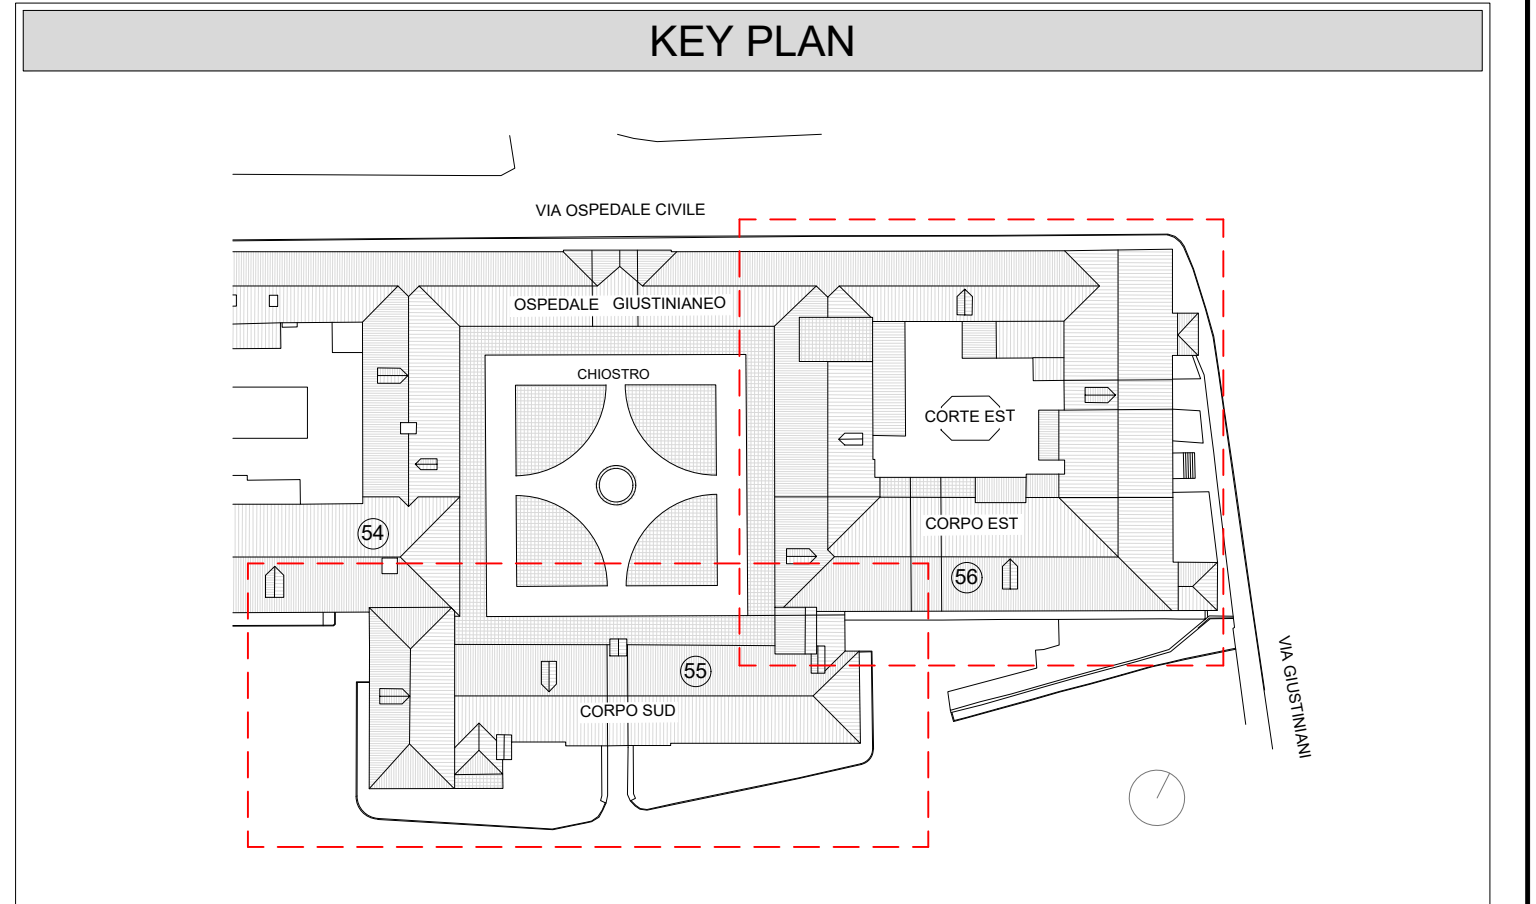


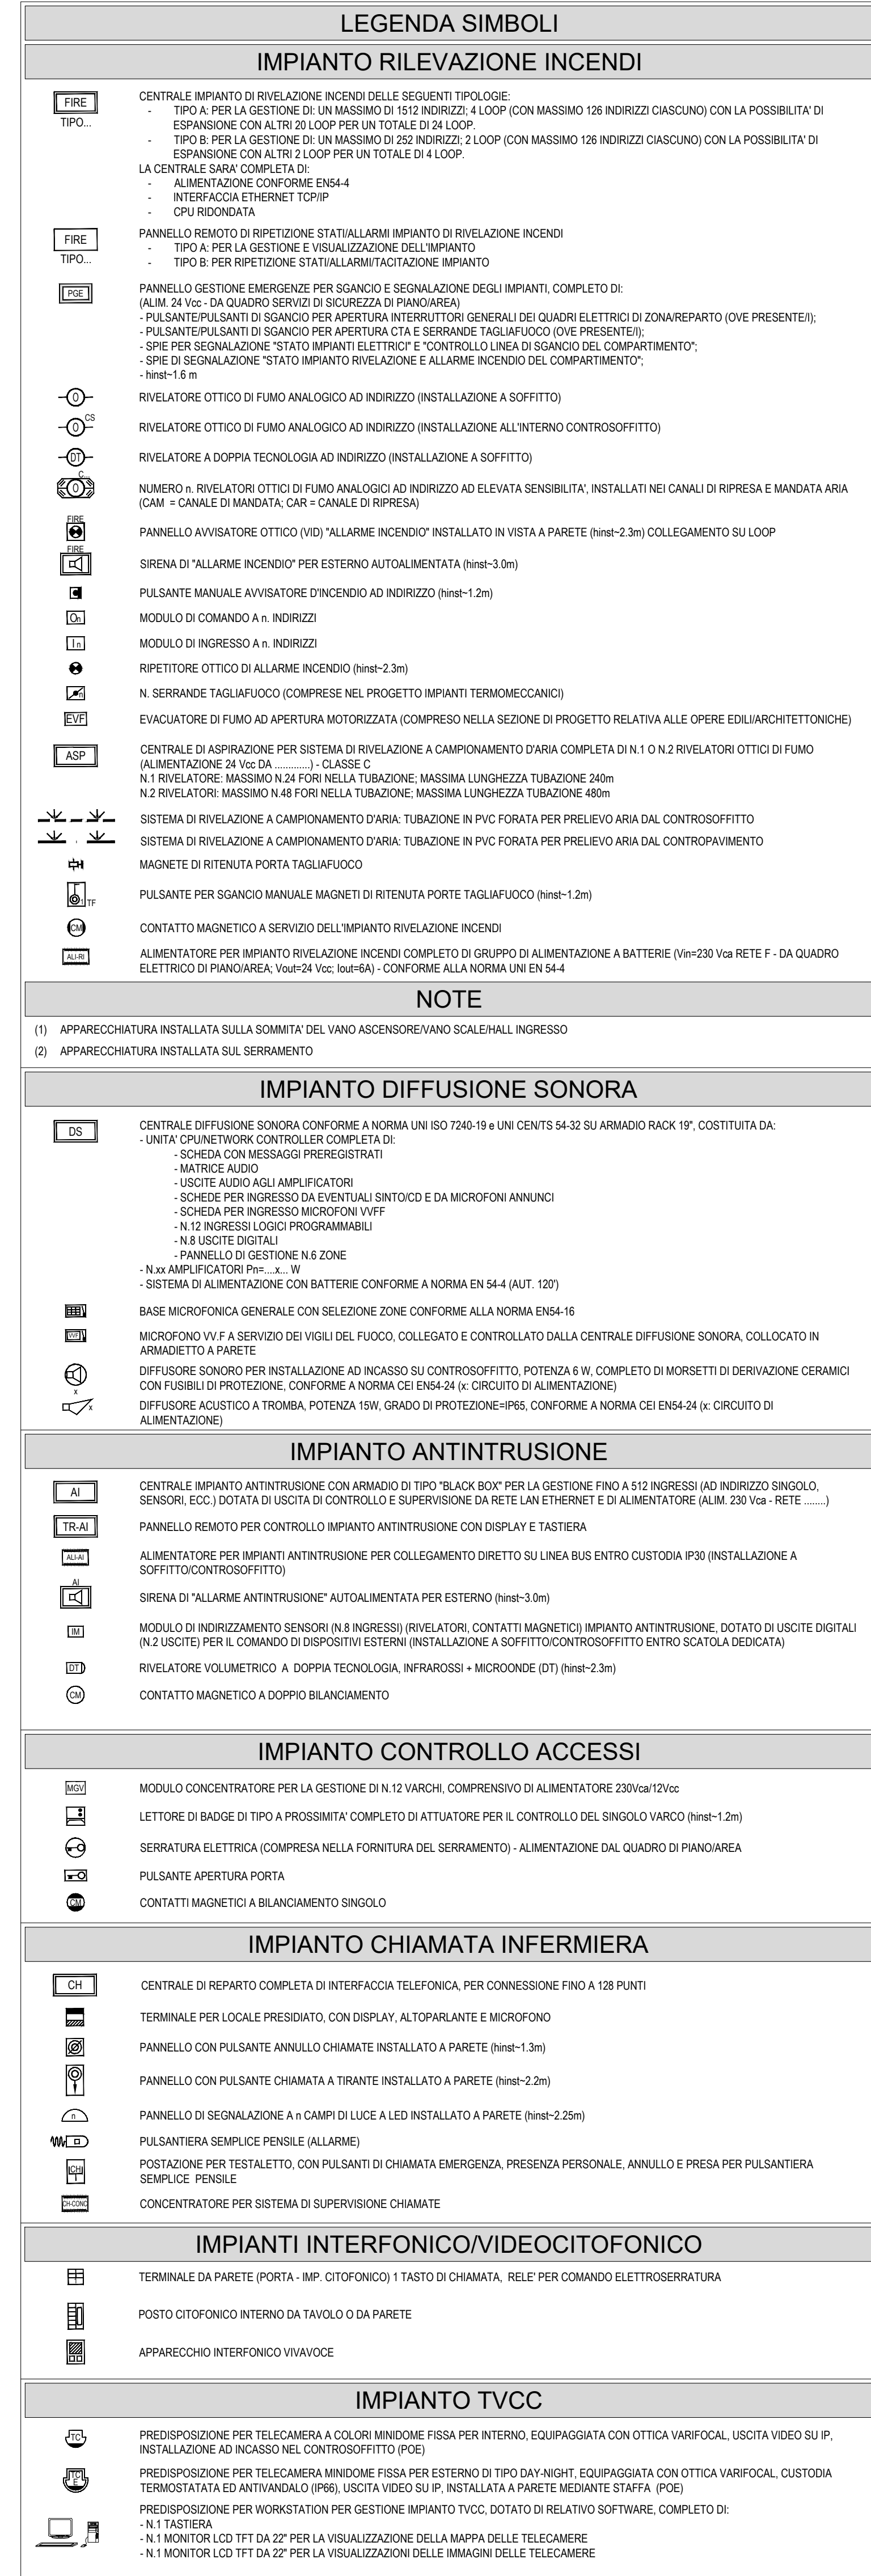

R.T.P. DI PROGETTAZIONE

CAPOGRUPPO MANDATARIA

Striolo, Fochesato & Partners

Responsabile di progetto
Arch. Maurizio Striolo

MANDANTE

Mansen-Tifs
INGEGNERI

COORDINAMENTO DELLA PROIEZIONE

Striolo, Fochesato & Partners

Integratore delle prestazioni specialistiche
Arch. Maurizio Striolo

PROGETTO ARCHITETTONICO

Striolo, Fochesato & Partners

Responsabile di progetto
Arch. Maurizio Striolo

PROGETTO STRUTTURALE

Striolo, Fochesato & Partners

Responsabile di progetto
Ing. Andrea Fochesato

COORDINAMENTO SICUREZZA IN PROIEZIONE

Striolo, Fochesato & Partners

Coordinatore per la sicurezza
Ing. Andrea Fochesato

PROGETTO IMPIANTISTICO

Mansen-Tifs
INGEGNERI

Responsabile progetto impianti elettrici e speciali
Ing. Giorgio Finodi

Responsabile progetto impianti termomeccanici
Ing. Vilam Stefandini

Responsabile progetto di prevenzione incendi
Per. Inc. Paolo Sette

REGIONE VENETO

Azienda Ospedaliera di Padova

Il Responsabile UOC - Proiezione e Salvatemi Interventi di
Gestione Ospedaliera e Responsabile Unico del Procedimento
Ing. Giovanni Spiga

PROIEZIONE DEFINITIVA, ESECUTIVA E COORDINAMENTO
SICUREZZA IN FASE DI PROIEZIONE, DIREZIONE LAVORI E
COORDINAMENTO SICUREZZA IN FASE ESECUZIONE,
PER I LAVORI DI REALIZZAZIONE DELLA:

NUOVA ANATOMIA PATOLOGICA

PRESSO IL COMPLESSO EDILIZIO GIUSTINIANED DELL'AZIENDA
OSPEDALIERA DI PADOVA

COMMESSA 1562

CIG n. 7050191DB - CUP n.B18J400000002

PROGETTO ESECUTIVO

Data emissione

Fascicolo

55 - 56_CORPI SUD ED EST

GENNAIO 2022

Foglio

1/100

IMPIANTI ELETTRICI E SPECIALI
Pianta piano seminterattoria - fase 1 - Impianti
speciali

N°EM

DATA

DESCRIZIONE

R00

01/02/22

1° EMISSIONE

R01

R02

R03

R04

R05

R06

R07

501_E.IES.PRO.P.INT-PT