

CAPOGRUPPO MANDATARIA



architettura, ingegneria, design

Striolo, Fochesato & Partners

Via della Paglia n°14 - 35122 Padova - tel 0492104521 - fax 0492104523 - info@striolo-fochesato.com

Responsabile di progetto

Arch. Maurizio Striolo

MANDANTE



Manens-Tifs

INGEGNERIA

COORDINAMENTO DELLA PROGETTAZIONE



architettura, ingegneria, design

Striolo, Fochesato & Partners

Via della Paglia n°14 - 35122 Padova - tel 0492104521 - fax 0492104523 - info@striolo-fochesato.com

Integratore delle prestazioni specialistiche

Arch. Maurizio Striolo

PROGETTO ARCHITETTONICO



architettura, ingegneria, design

Striolo, Fochesato & Partners

Via della Paglia n°14 - 35122 Padova - tel 0492104521 - fax 0492104523 - info@striolo-fochesato.com

Responsabile di progetto

Arch. Maurizio Striolo

PROGETTO STRUTTURALE



architettura, ingegneria, design

Striolo, Fochesato & Partners

Via della Paglia n°14 - 35122 Padova - tel 0492104521 - fax 0492104523 - info@striolo-fochesato.com

Responsabile di progetto

Ing. Andrea Fochesato

COORDINAMENTO SICUREZZA IN PROGETTAZIONE



architettura, ingegneria, design

Striolo, Fochesato & Partners

Via della Paglia n°14 - 35122 Padova - tel 0492104521 - fax 0492104523 - info@striolo-fochesato.com

Coordinatore per la sicurezza

Ing. Andrea Fochesato

PROGETTO IMPIANTISTICO



Manens-Tifs

INGEGNERIA

Responsabile progetto impianti elettrici e speciali
Ing. Giorgio Finotti

Responsabile progetto impianti termomeccanici
Ing. Viliam Stefanutti

Responsabile progetto di prevenzione incendi
Per. Ind. Paolo Sette

REGIONE VENETO

Azienda Ospedaliera di Padova



Il Responsabile UOC - Progettazione e Sviluppo Interventi di
Edilizia Ospedaliera e Responsabile Unico del Procedimento
ing. Giovanni Spina

PROGETTAZIONE DEFINITIVA, ESECUTIVA E COORDINAMENTO
SICUREZZA IN FASE DI PROGETTAZIONE, DIREZIONE LAVORI E
COORDINAMENTO SICUREZZA IN FASE ESECUZIONE,
PER I LAVORI DI REALIZZAZIONE DELLA:

NUOVA ANATOMIA PATOLOGICA



PRESSO IL COMPLESSO EDILIZIO GIUSTINIANEO DELL'AZIENDA
OSPEDALIERA DI PADOVA



COMMESSA 1562

CIG n. 70550191DB - CUP n.I91B14000600002



PROGETTO ESECUTIVO		
Zona / Edificio n°		Disciplina
55 - 56_CORPI SUD ED EST		
Nome Elaborato		Data
IMPIANTI ELETTRICI E SPECIALI Particolari tipici di installazione		GENNAIO 2022
		Scala
		-
N.EM	DATA	DESCRIZIONE
R00	01/2022	1° EMISSIONE
Codice Elaborato		
702_E.IES.PRO.PAR		

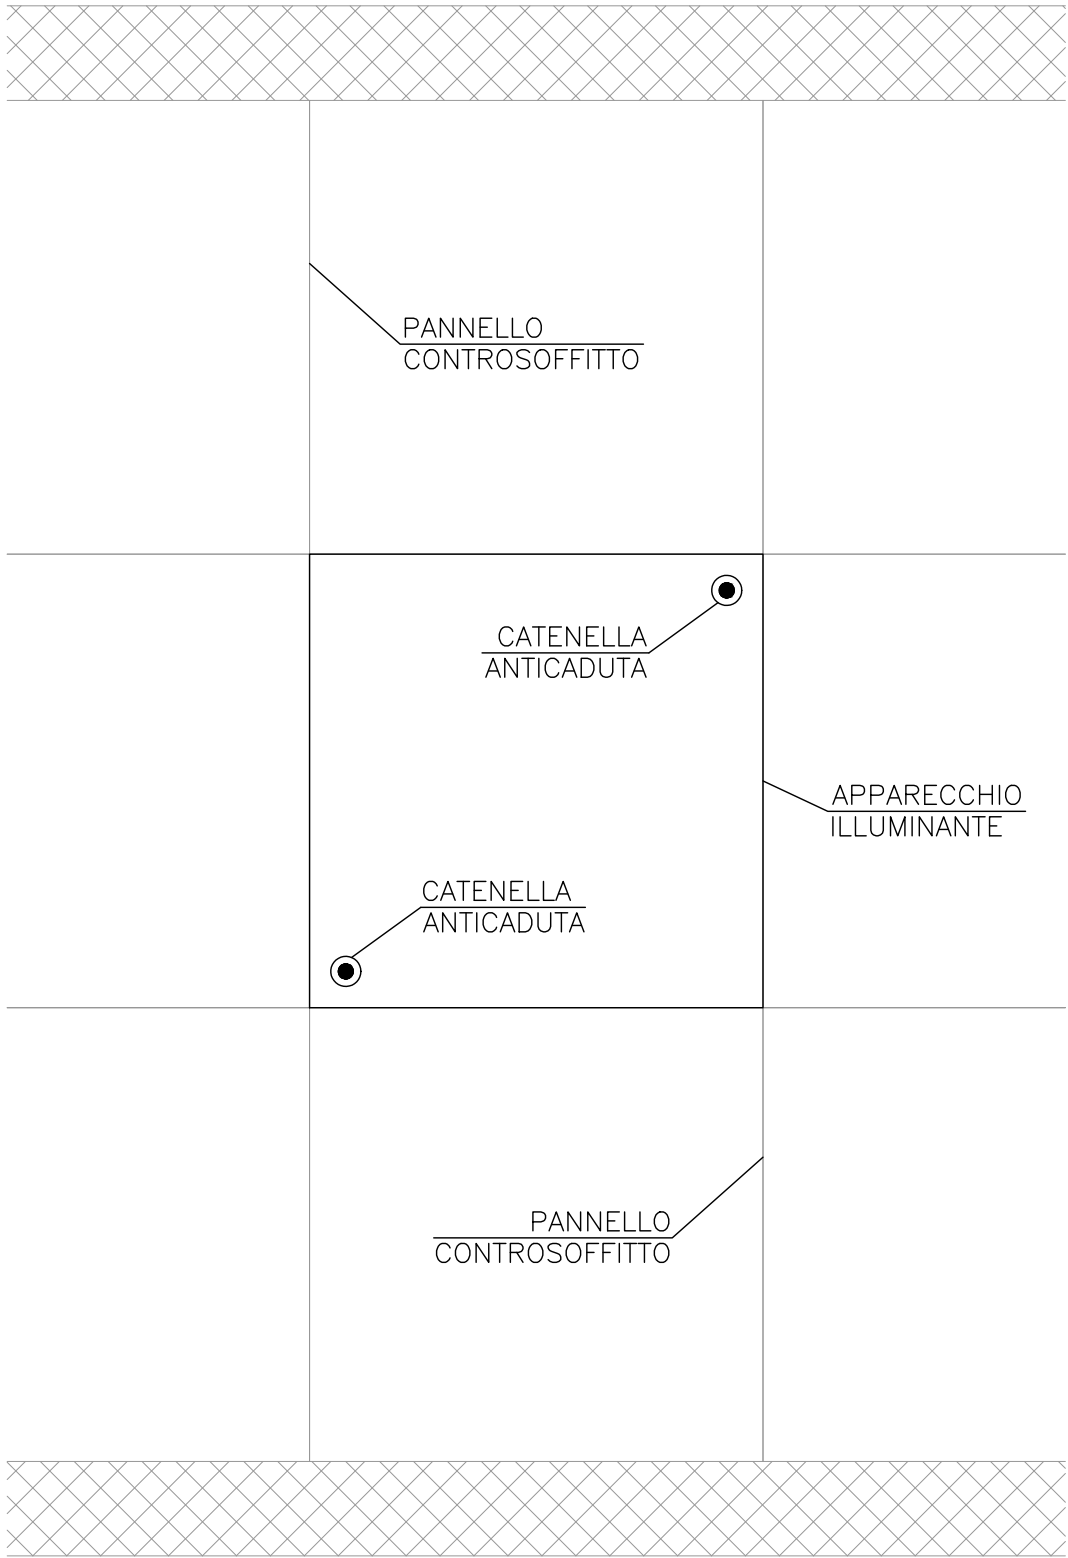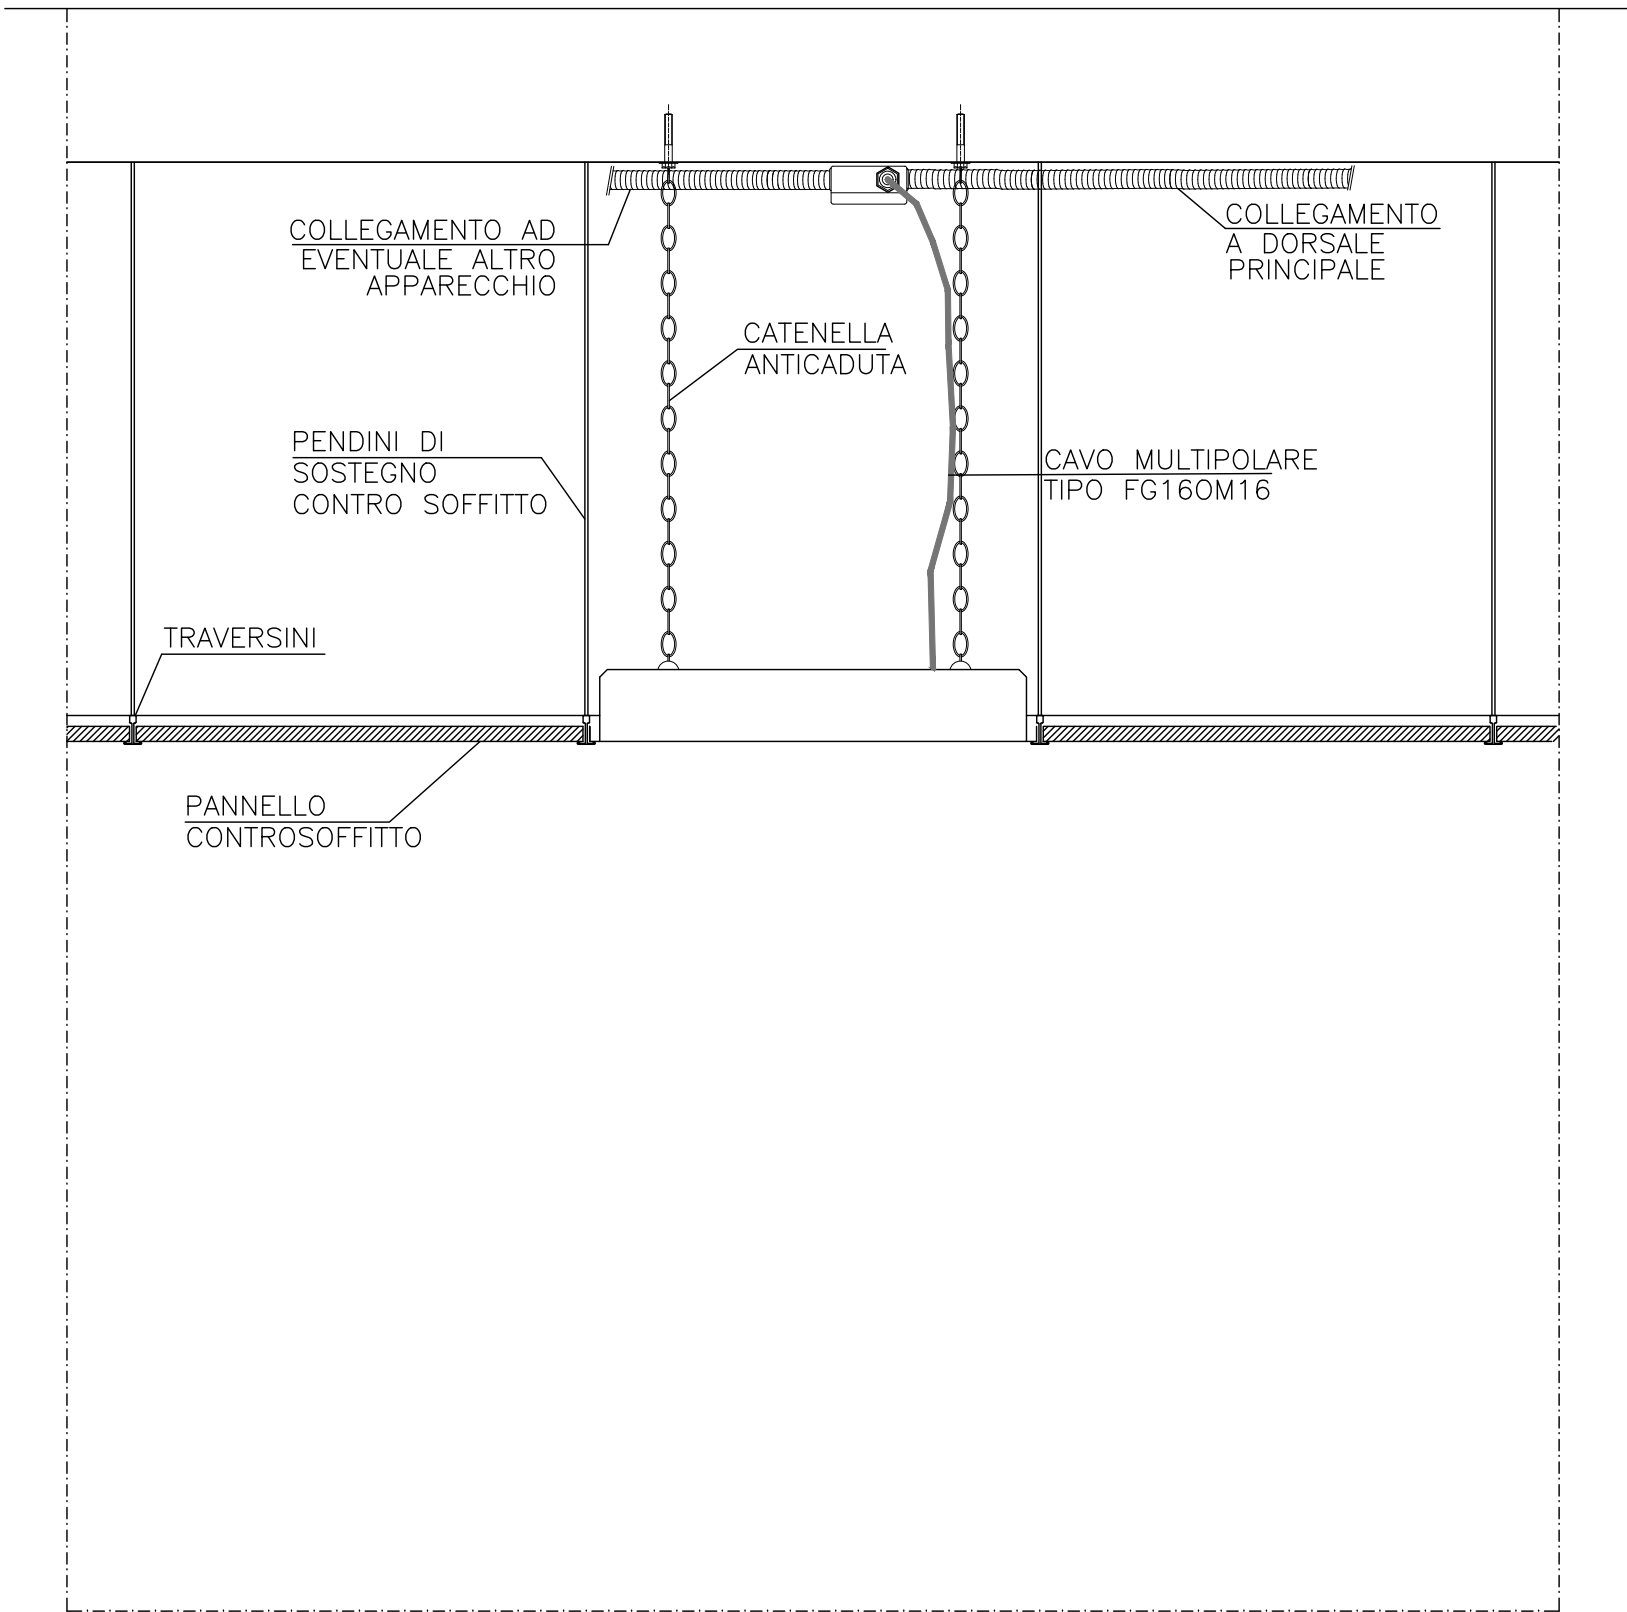

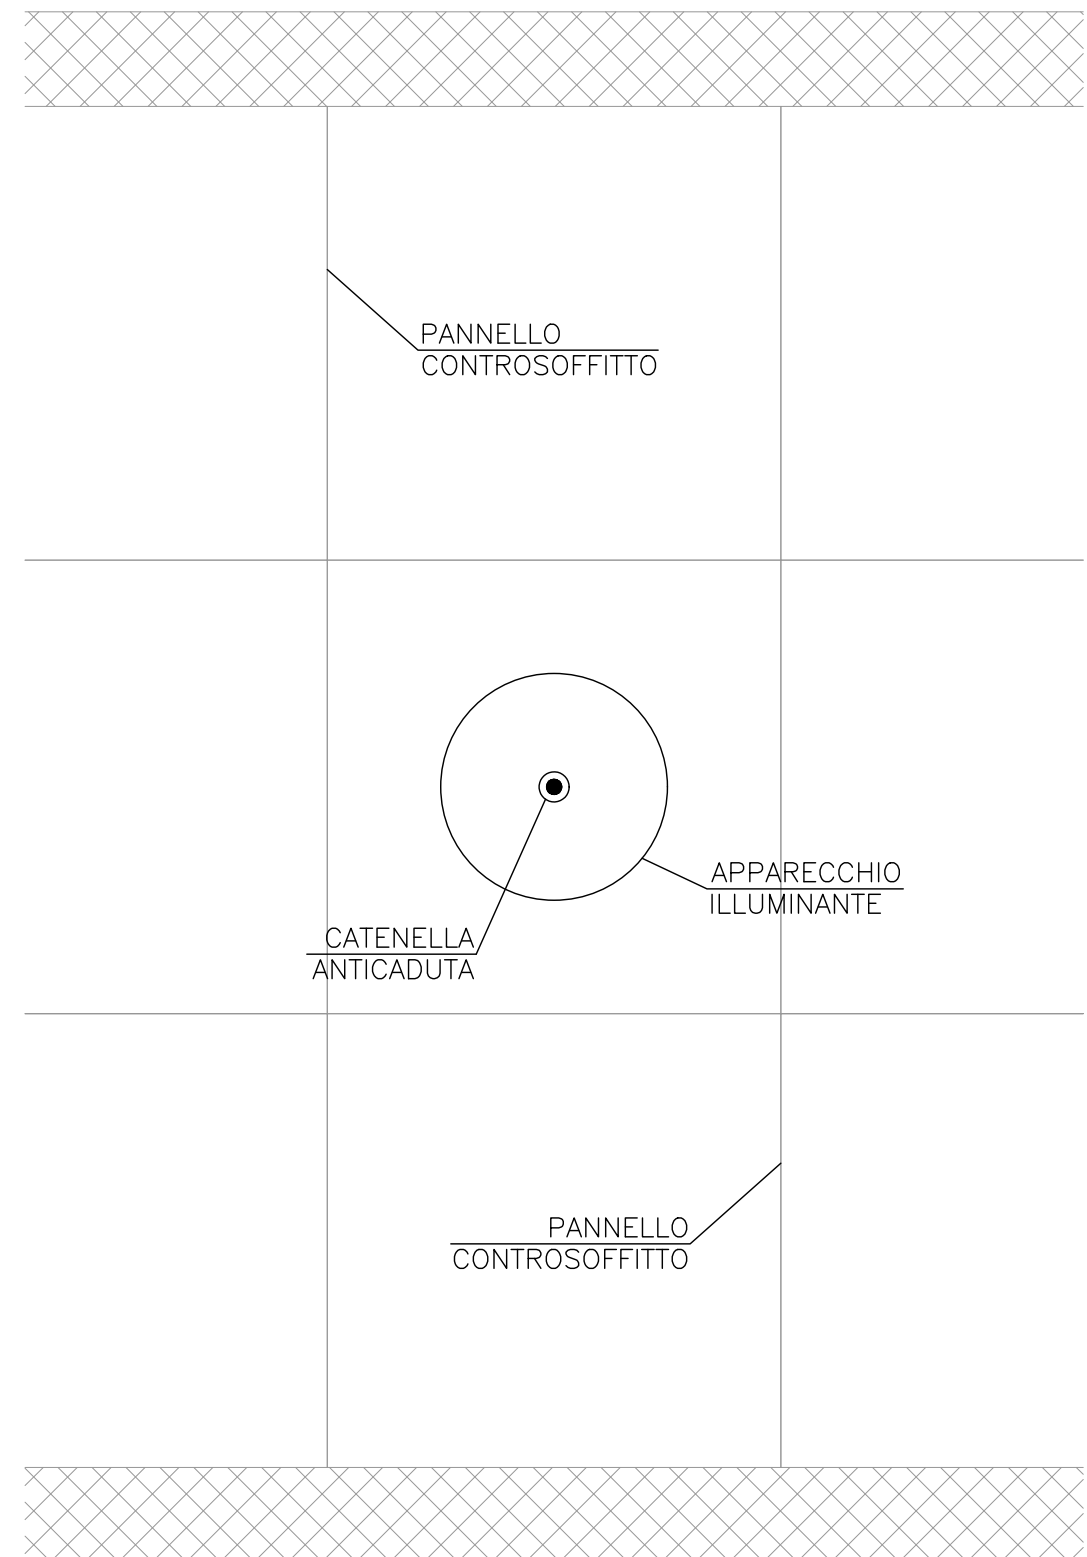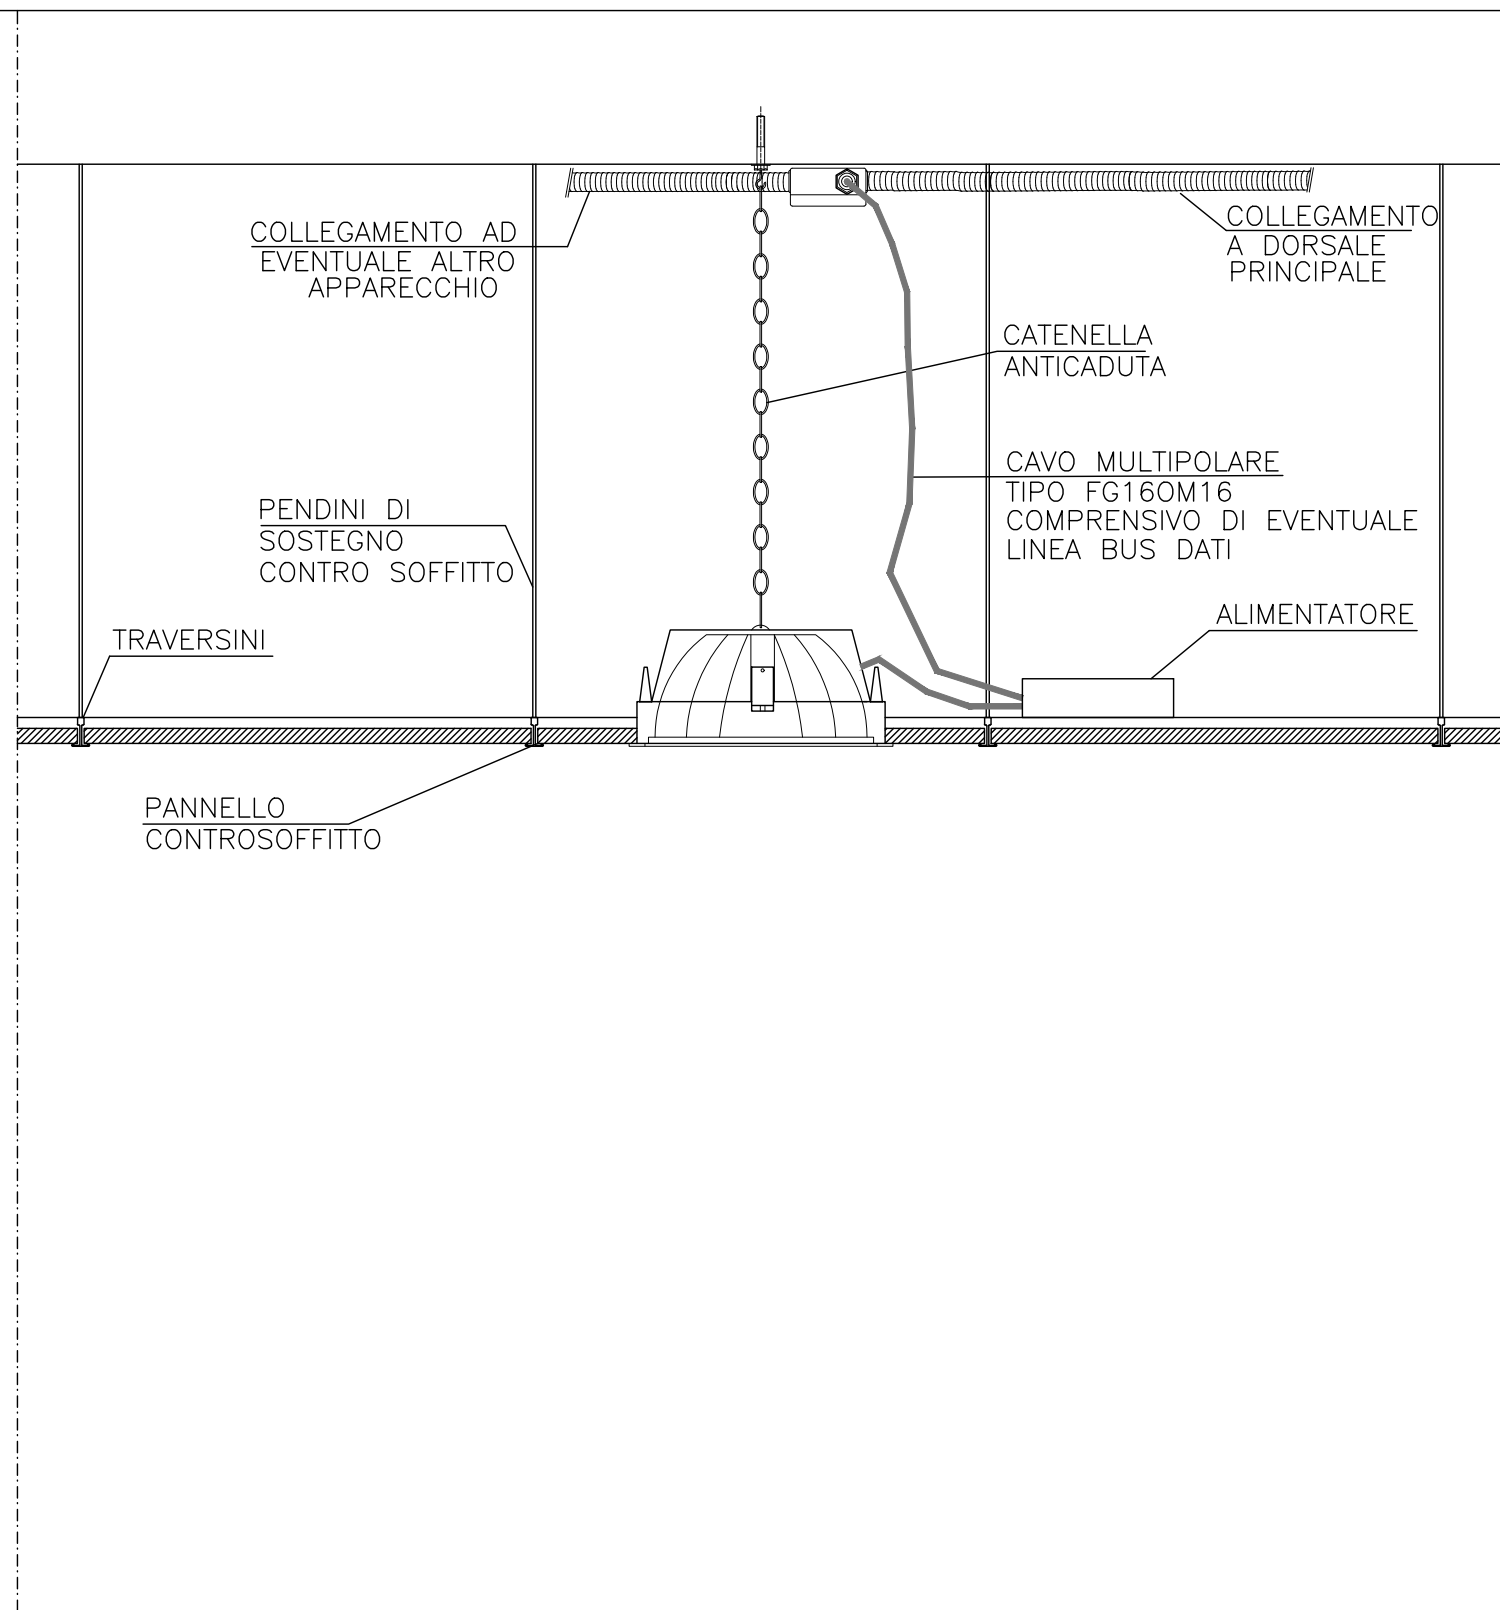

Note
- PARTICOLARE VALIDO SOLO AI FINI IMPIANTISTICI




Titolo
APPARECCHIO ILLUMINANTE
SU CONTROSOFFITTO A QUADROTTI 600x600 mm (METALLICO O IN FIBRA)


N° riferimento
XS105


N° tavola
702_E.IES.PRO.PAR


Revisione
00

N° foglio
Pag. 02 di 23

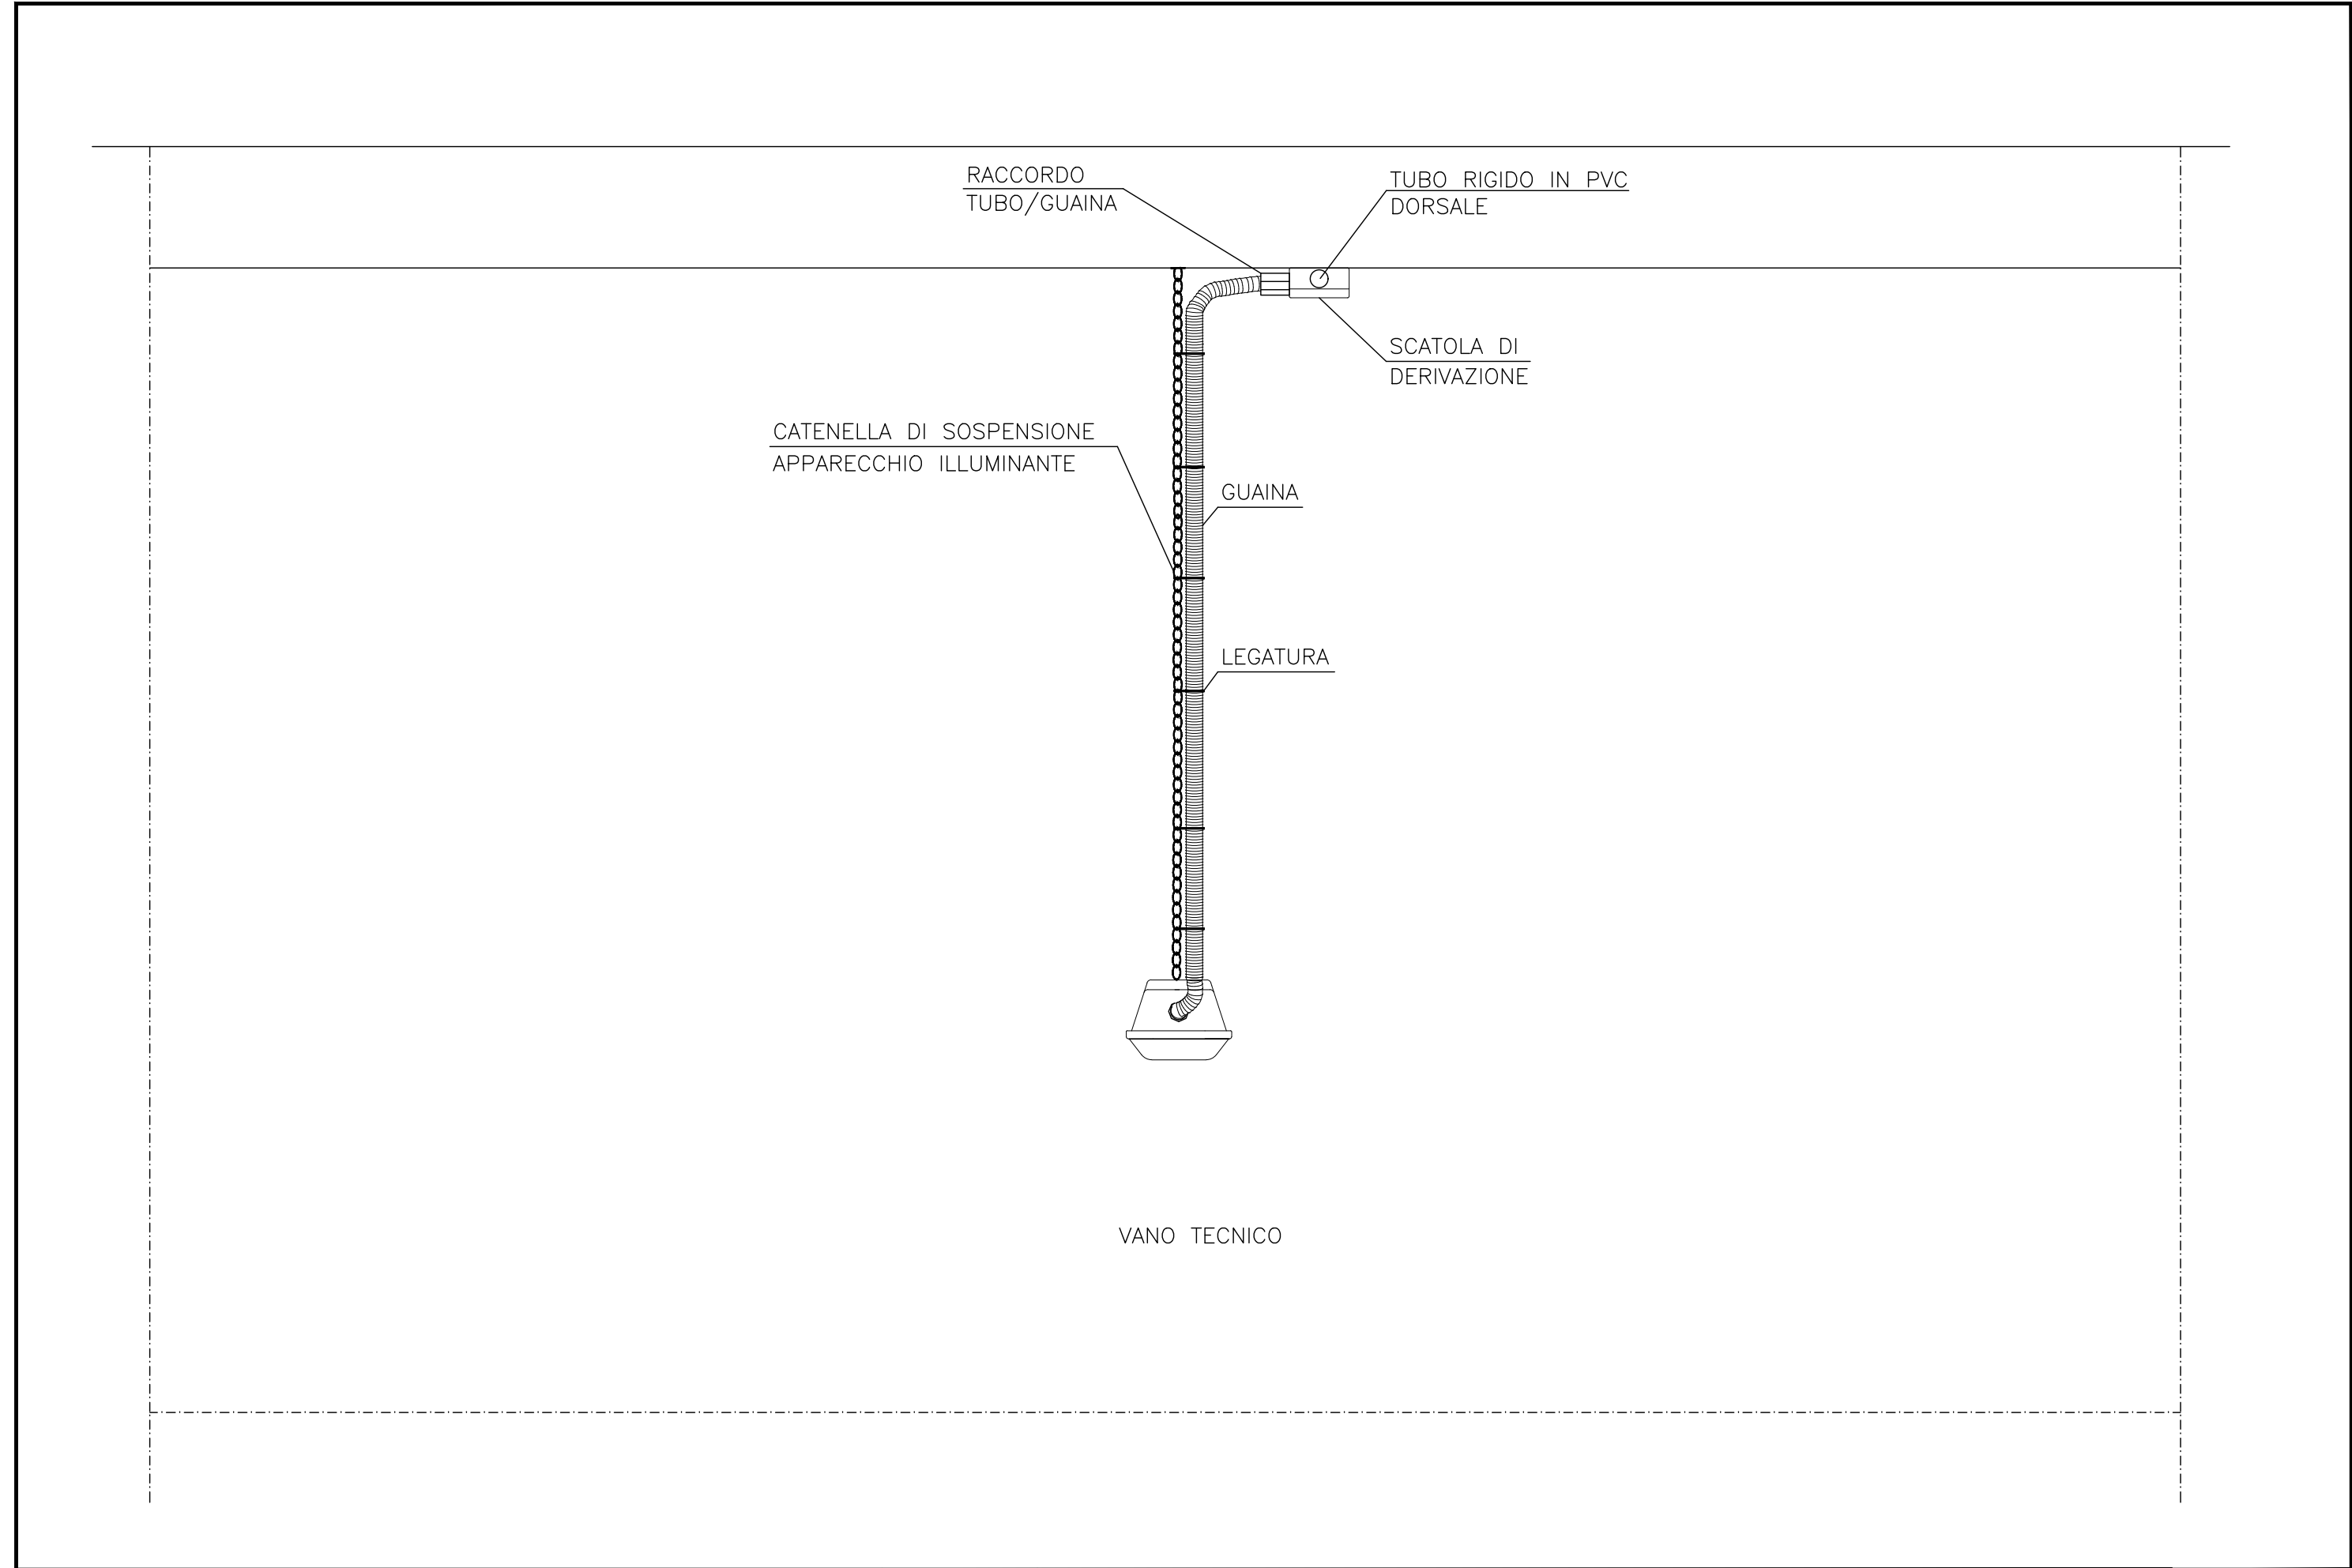

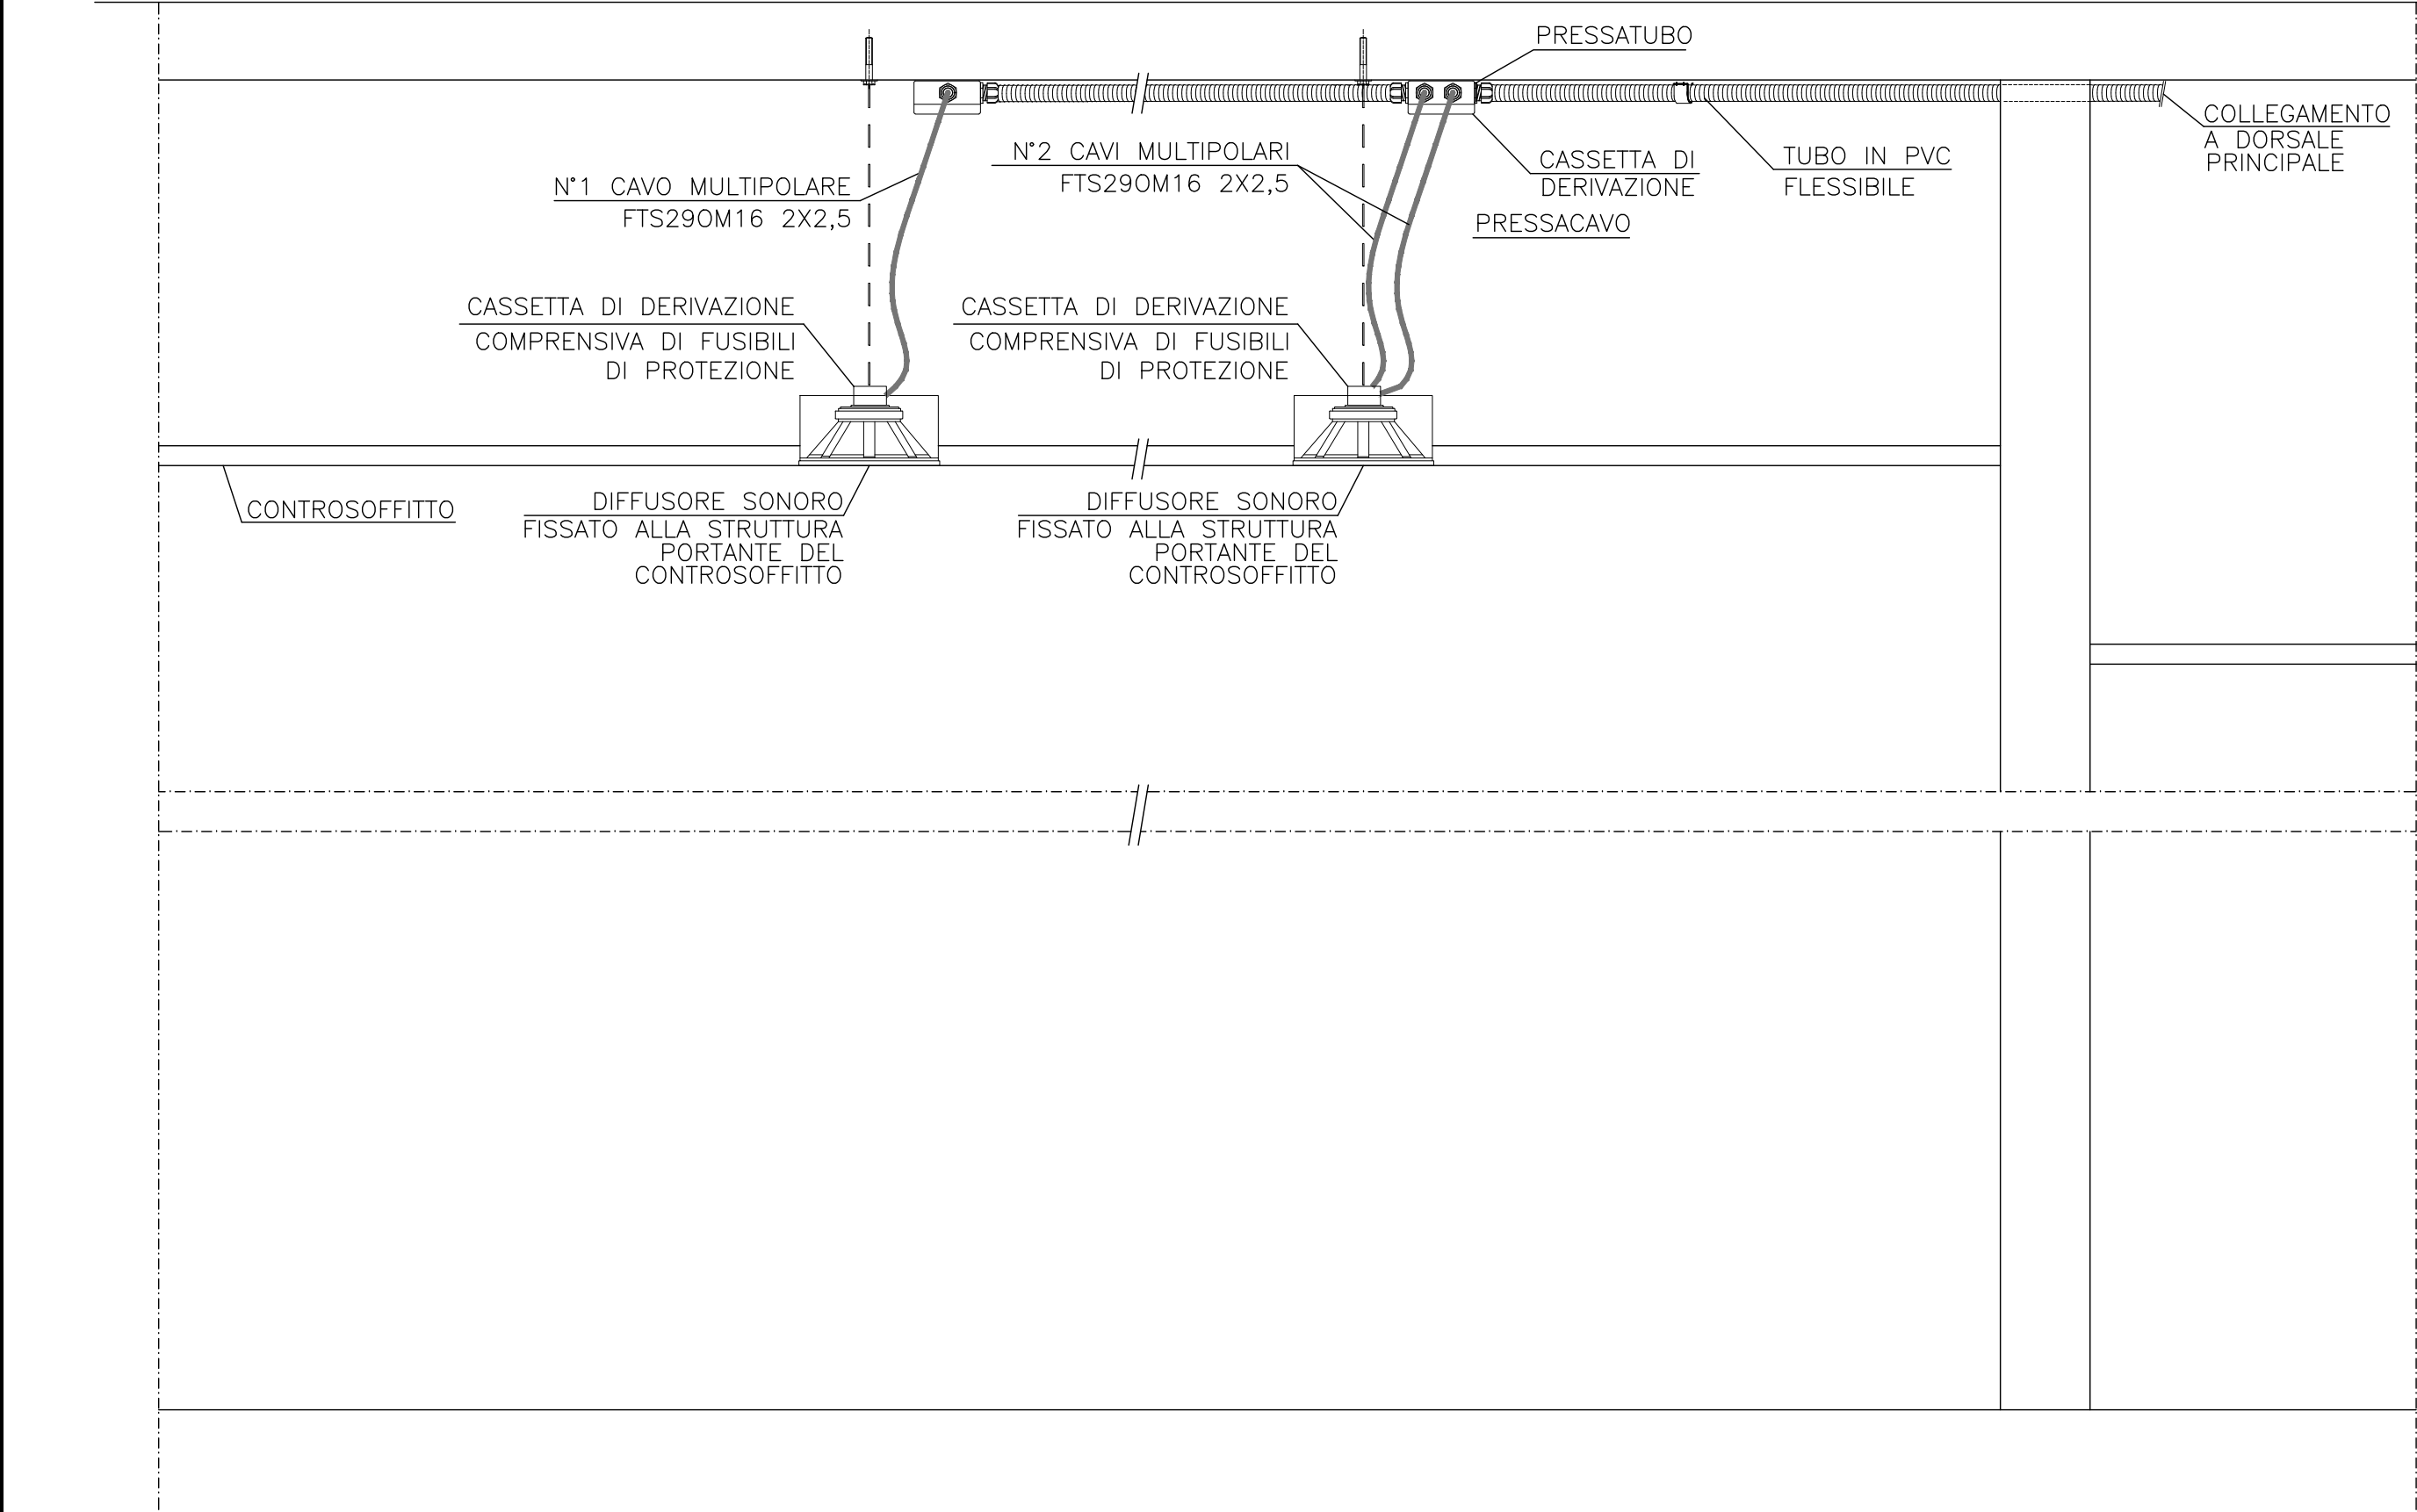

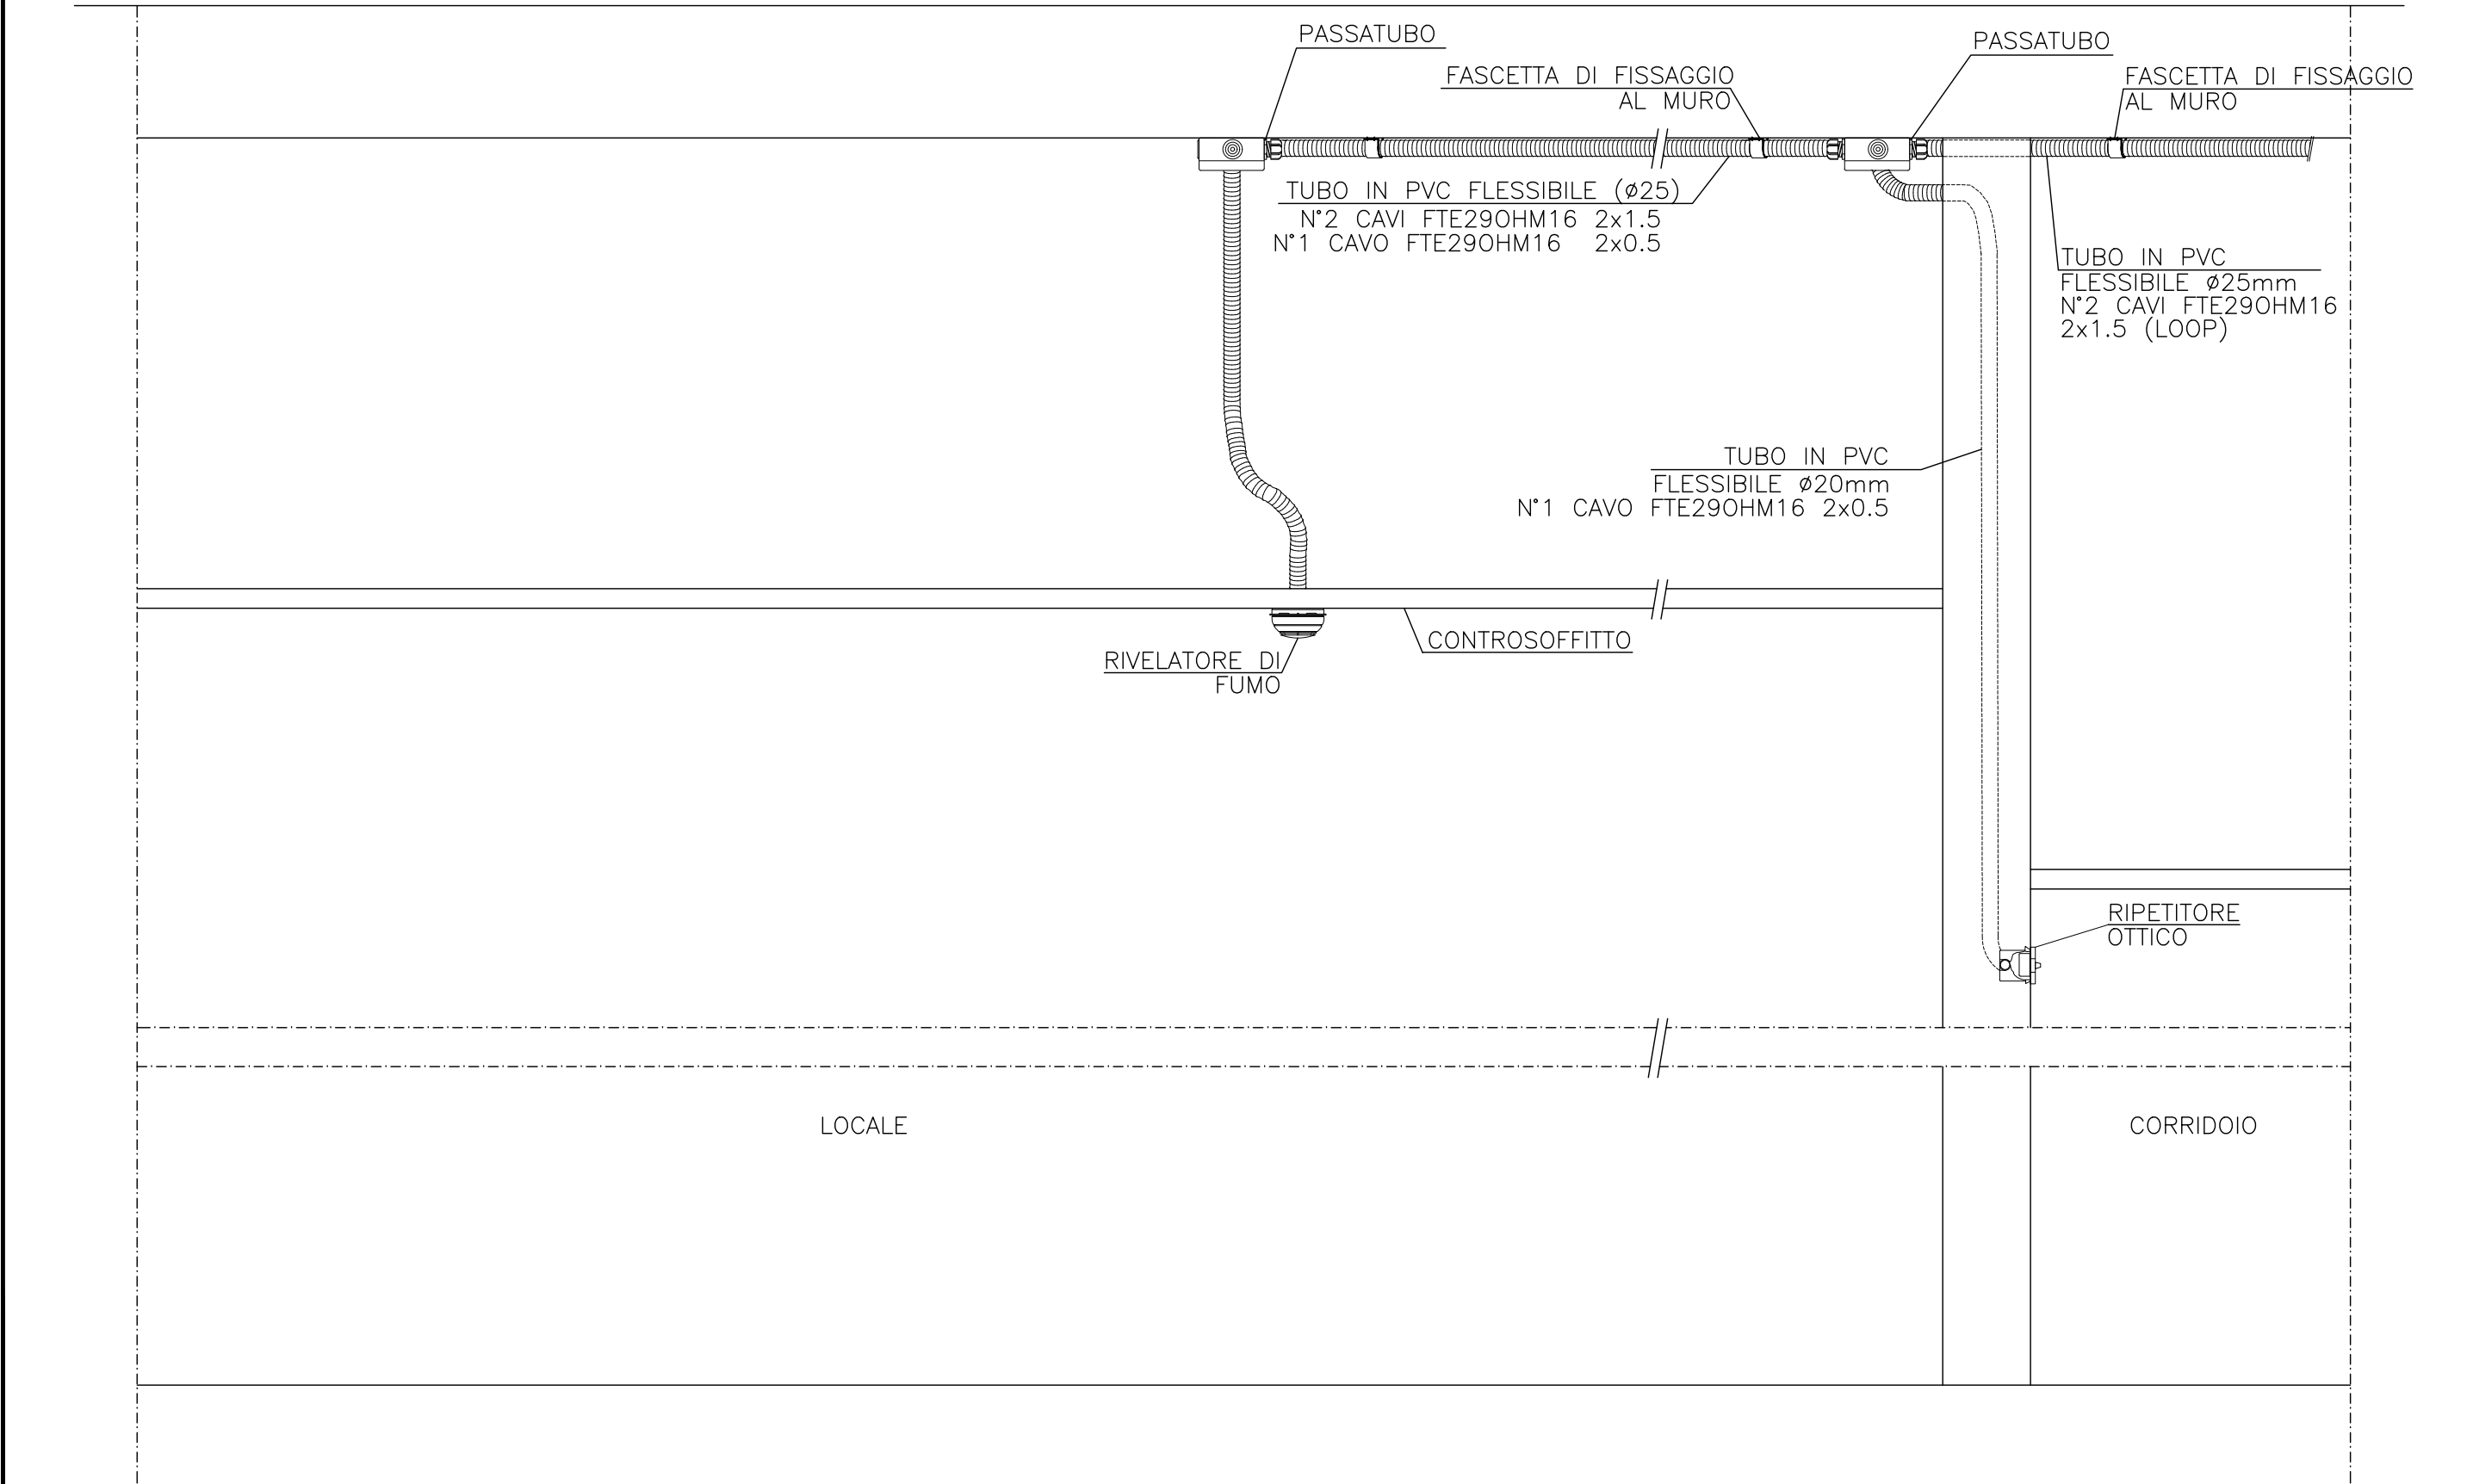

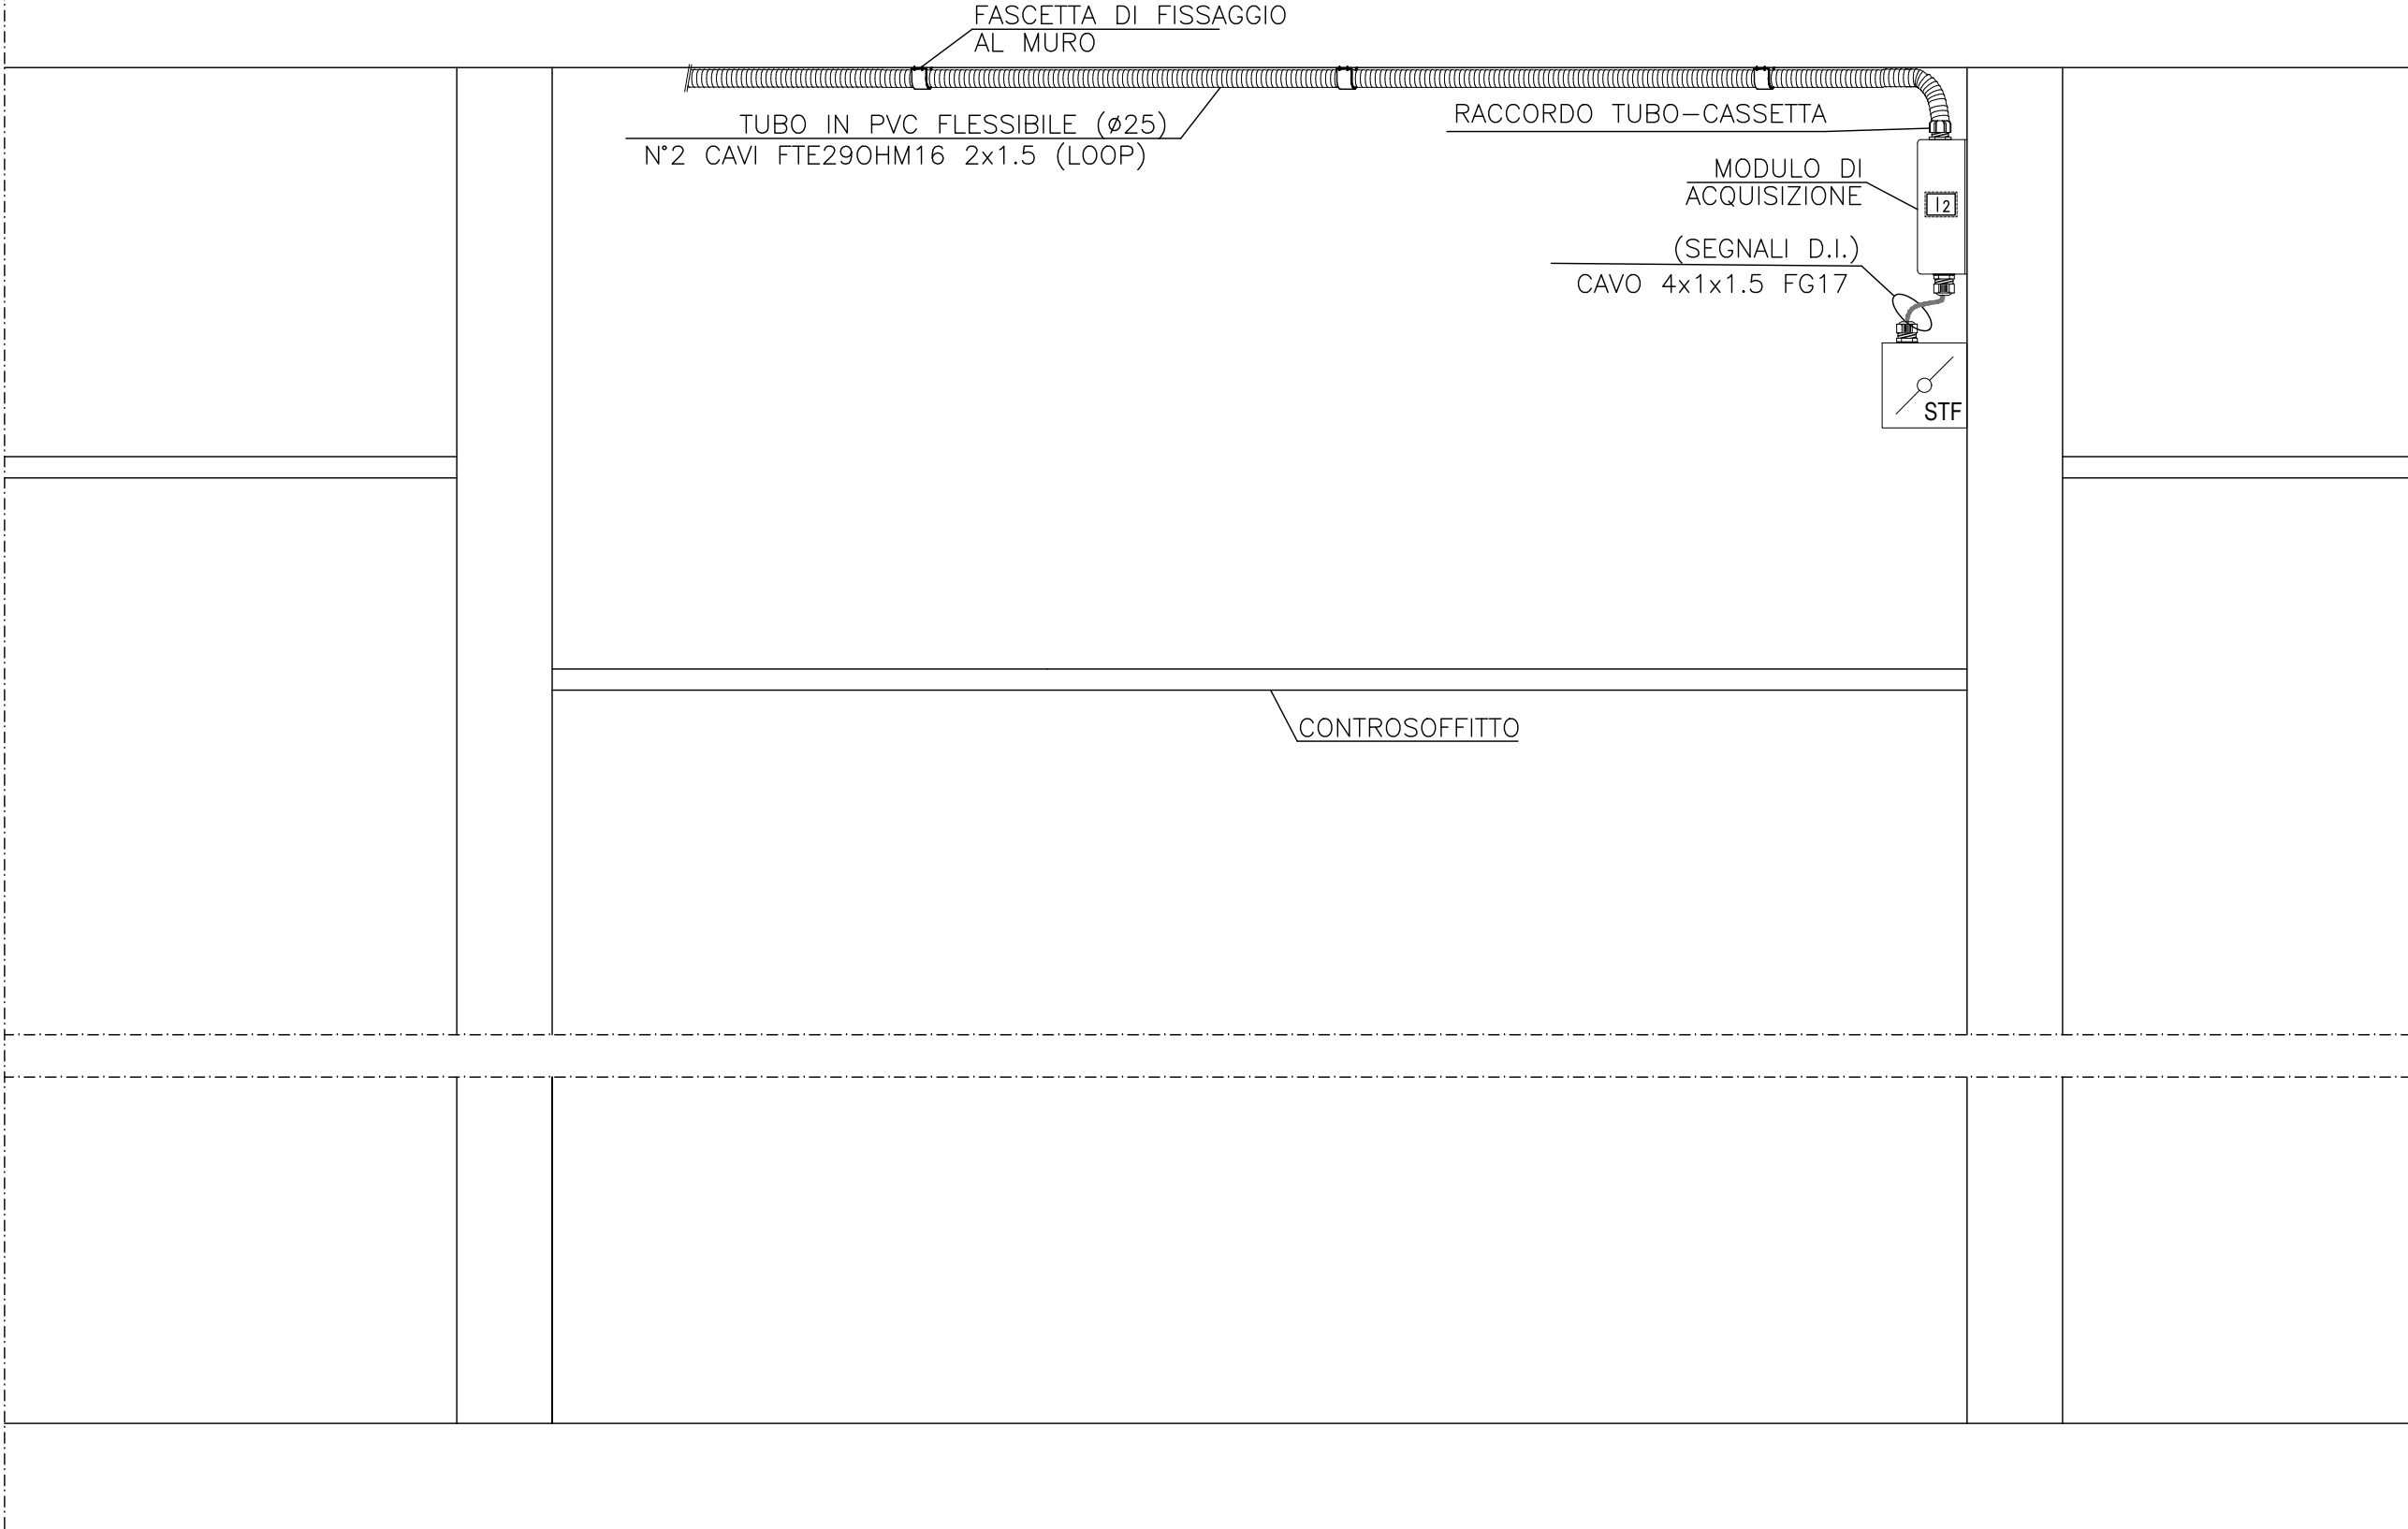

Note
1) PER L'INDICAZIONE DELLA TIPOLOGIA E FORMAZIONE DEI CAVI VEDASI LE RELATIVE PIANTE DI RIFERIMENTO
2) I RIFERIMENTI A QUANTITA', NUMERO E POSIZIONE DEI CANALI ELETTRICI SONO INDICATIVI





Titolo
IMPIANTO RIVELAZIONE FUMI
RIVELATORE A CONTROSOFFITTO - RIVELATORE NEL CONTROSOFFITTO

N° riferimento
XS105

N° tavola
702_E.IES.PRO.PAR

Revisione
00
N° foglio
Pag. 07 di 23

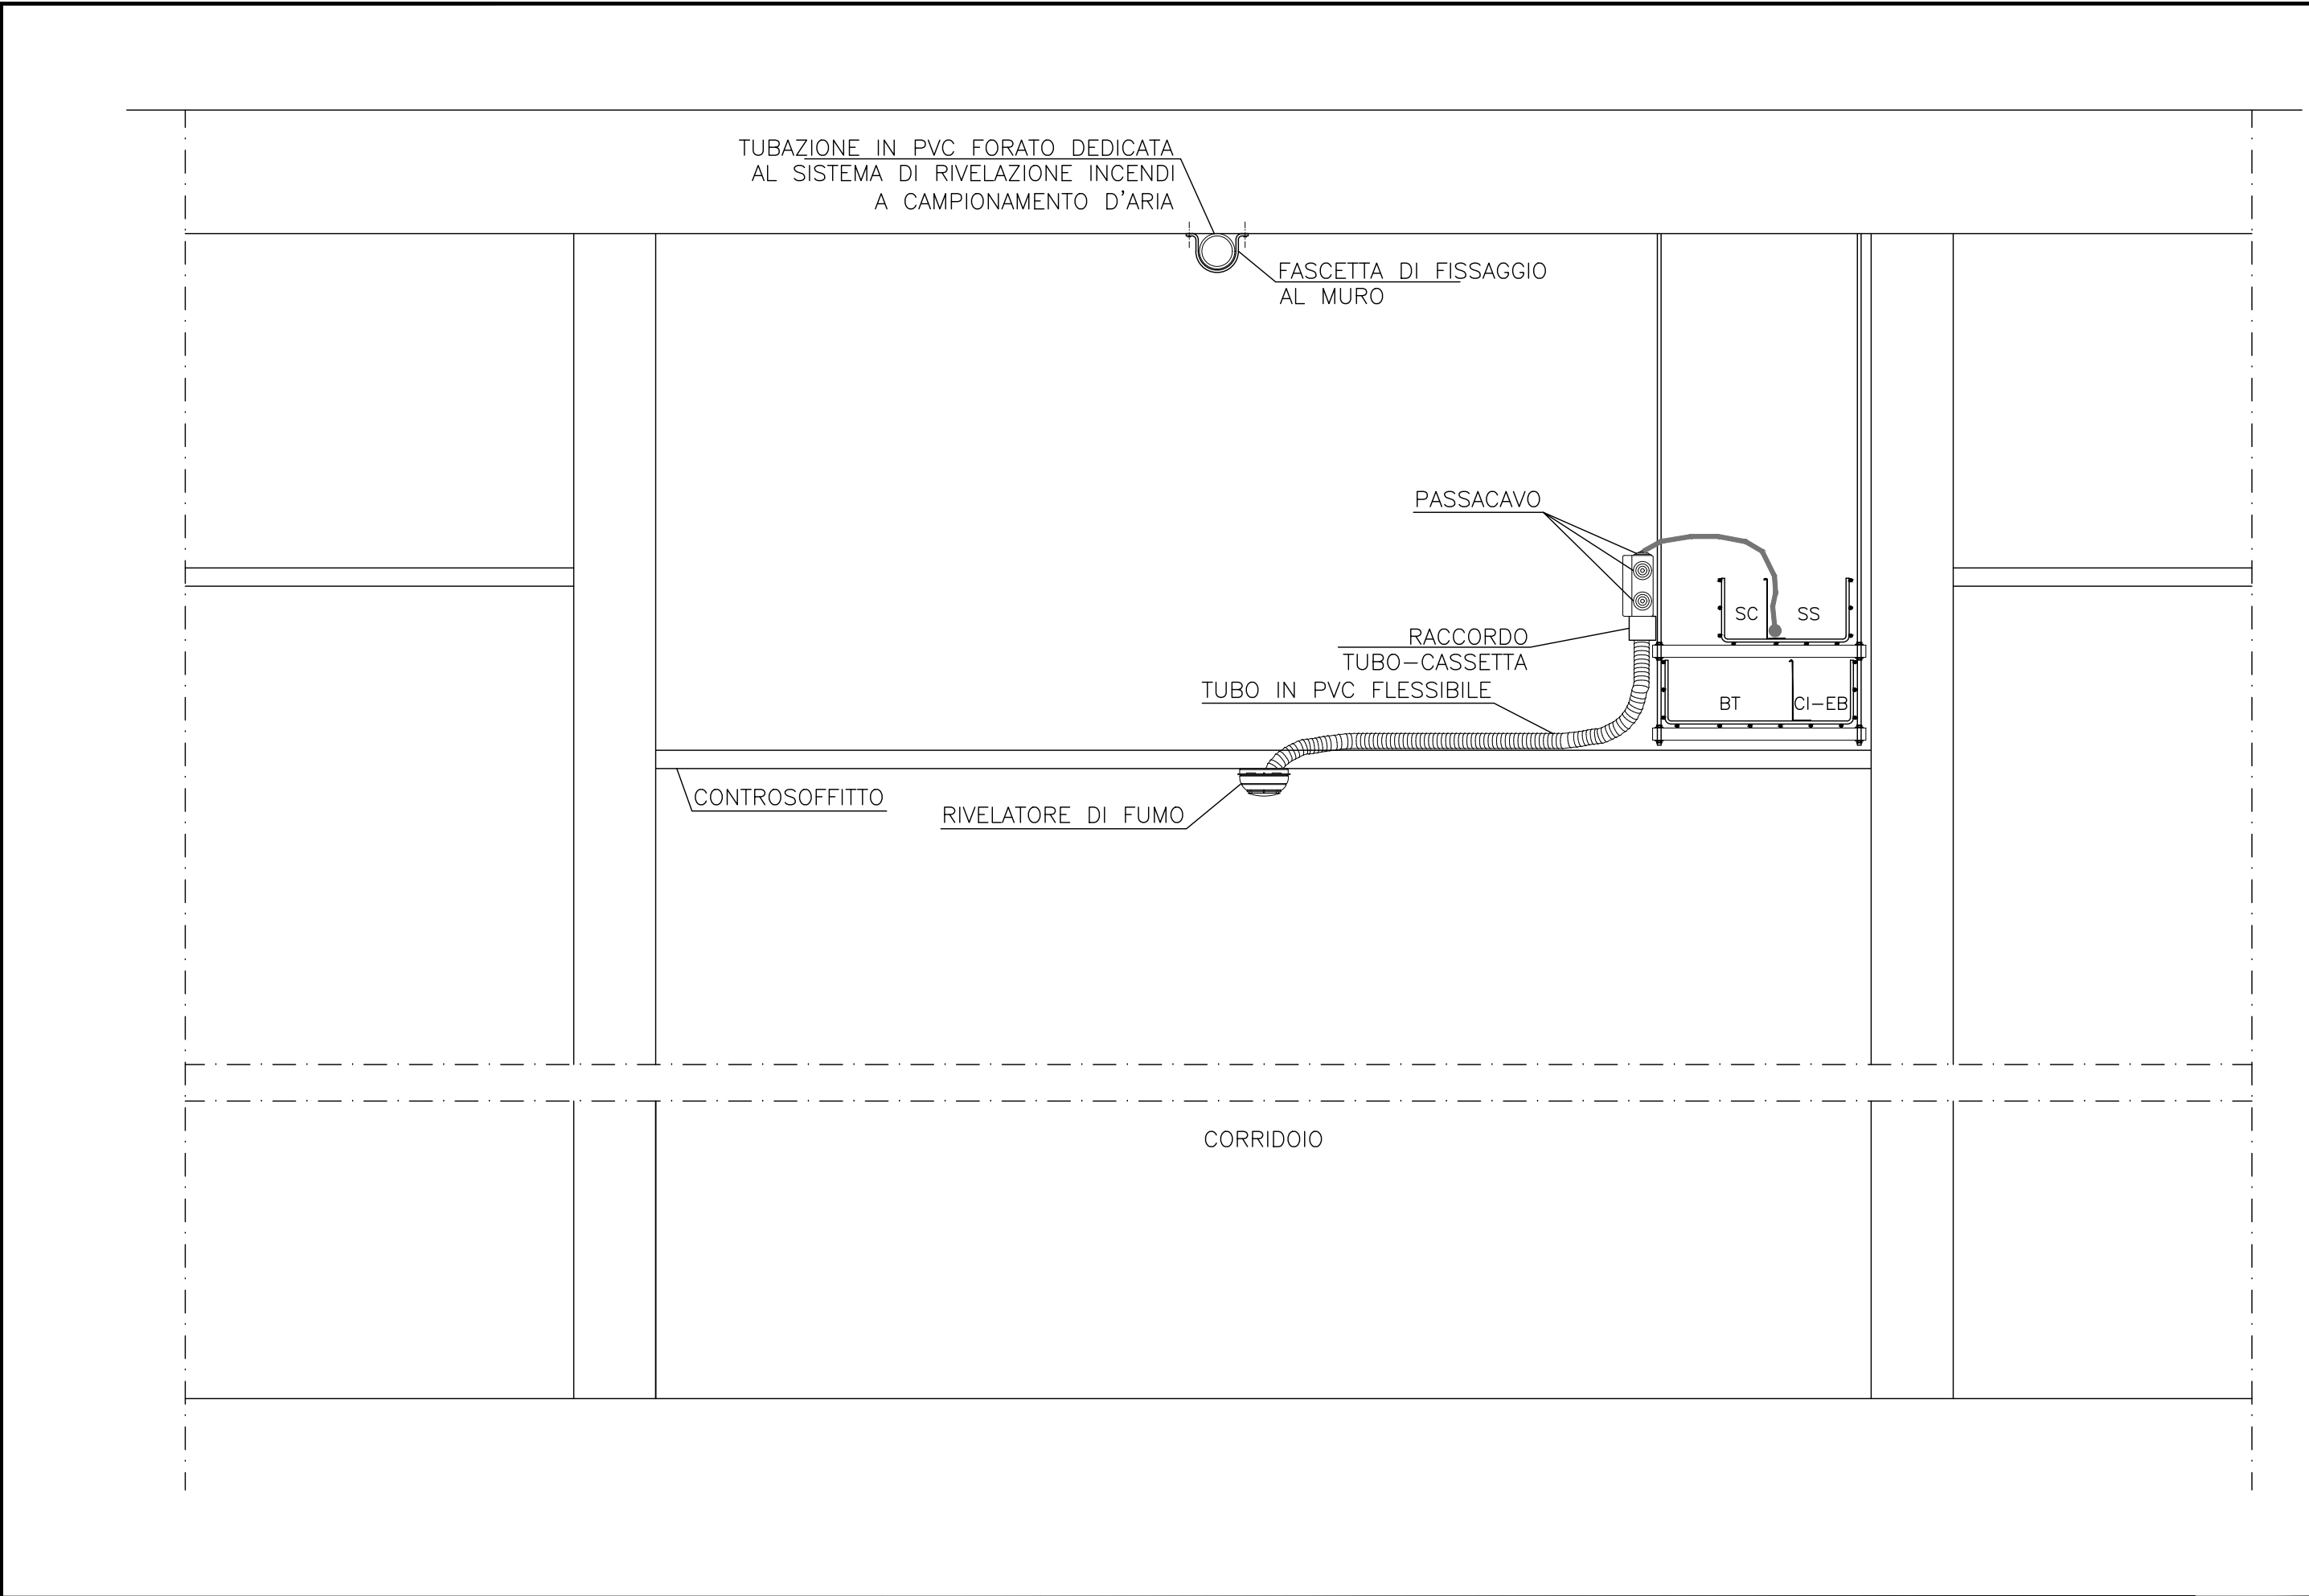

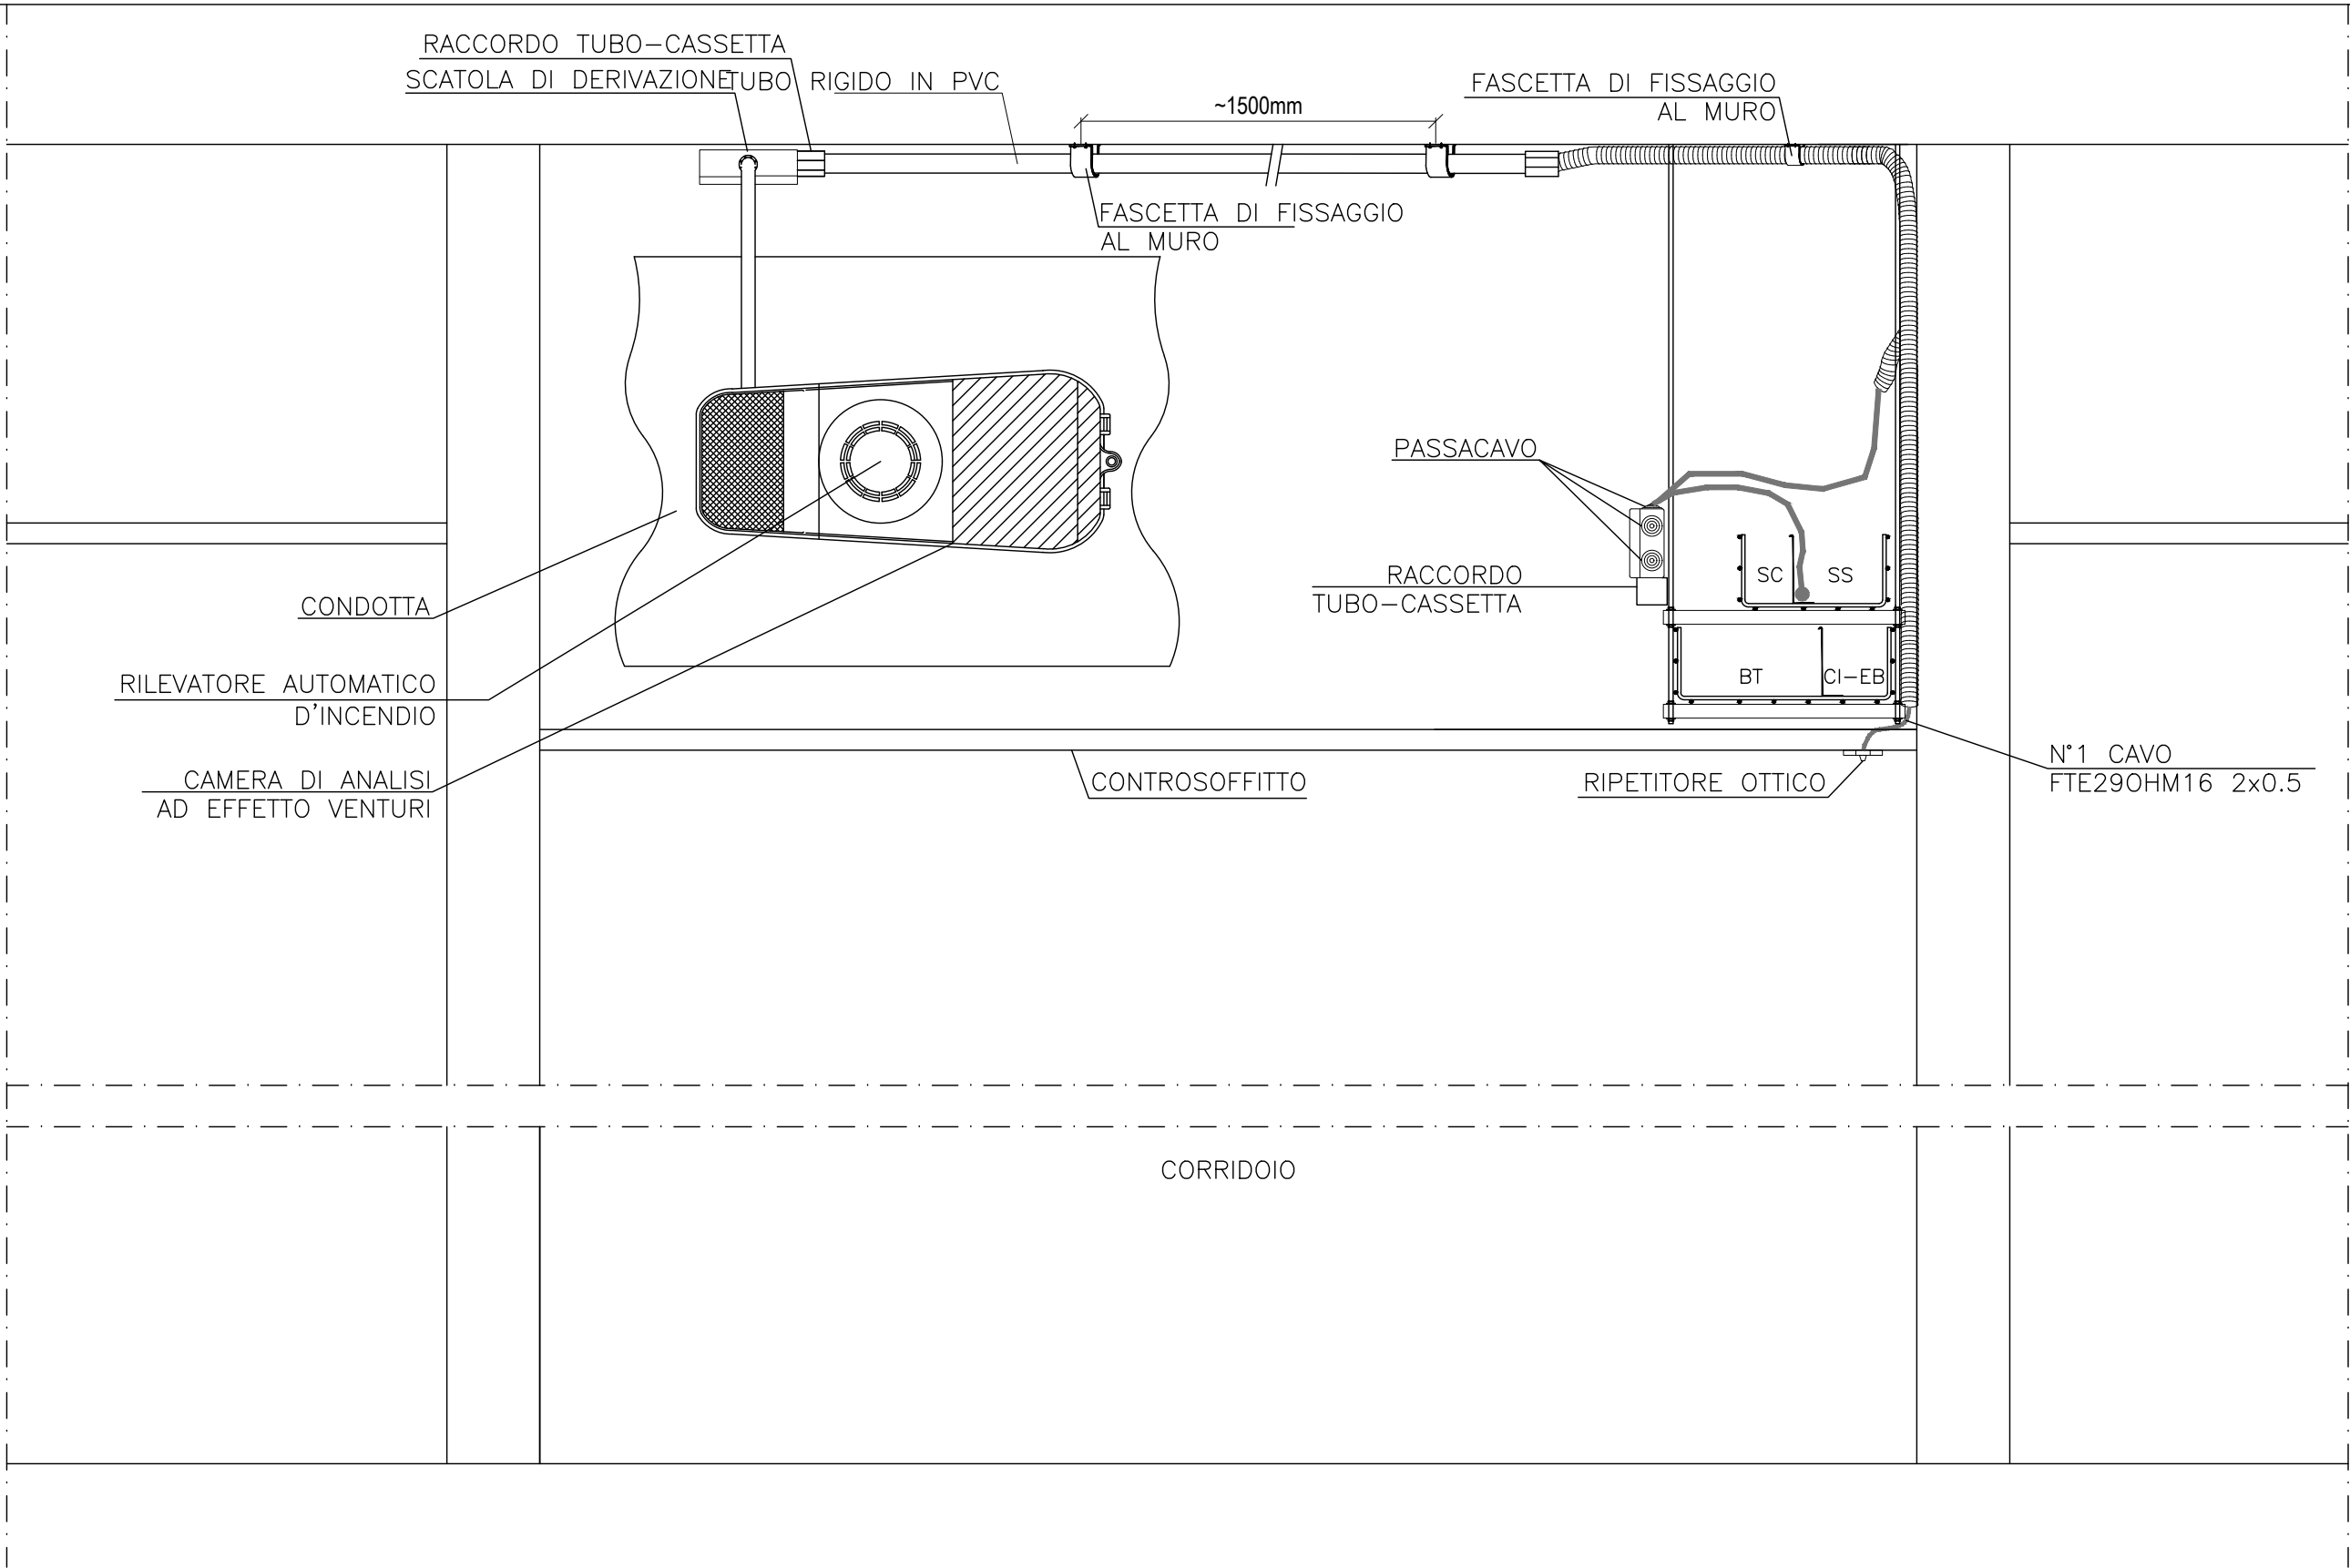

Note

1) PER L'INDICAZIONE DELLA TIPOLOGIA E FORMAZIONE DEI CAVI VEDASI LE RELATIVE PIANTE DI RIFERIMENTO

2) I RIFERIMENTI A QUANTITA', NUMERO E POSIZIONE DEI CANALI ELETTRICI SONO INDICATIVI



Titolo

IMPIANTO RIVELAZIONE FUMI

PRESA FM IN CORRIDOIO E PUNTO ALIMENTAZIONE CON CASSETTA DI ATTESTAZIONE

N° riferimento

XS105

N° tavola


702_E.IES.PRO.PAR


Revisione


00

N° foglio


Pag. 09 di 23

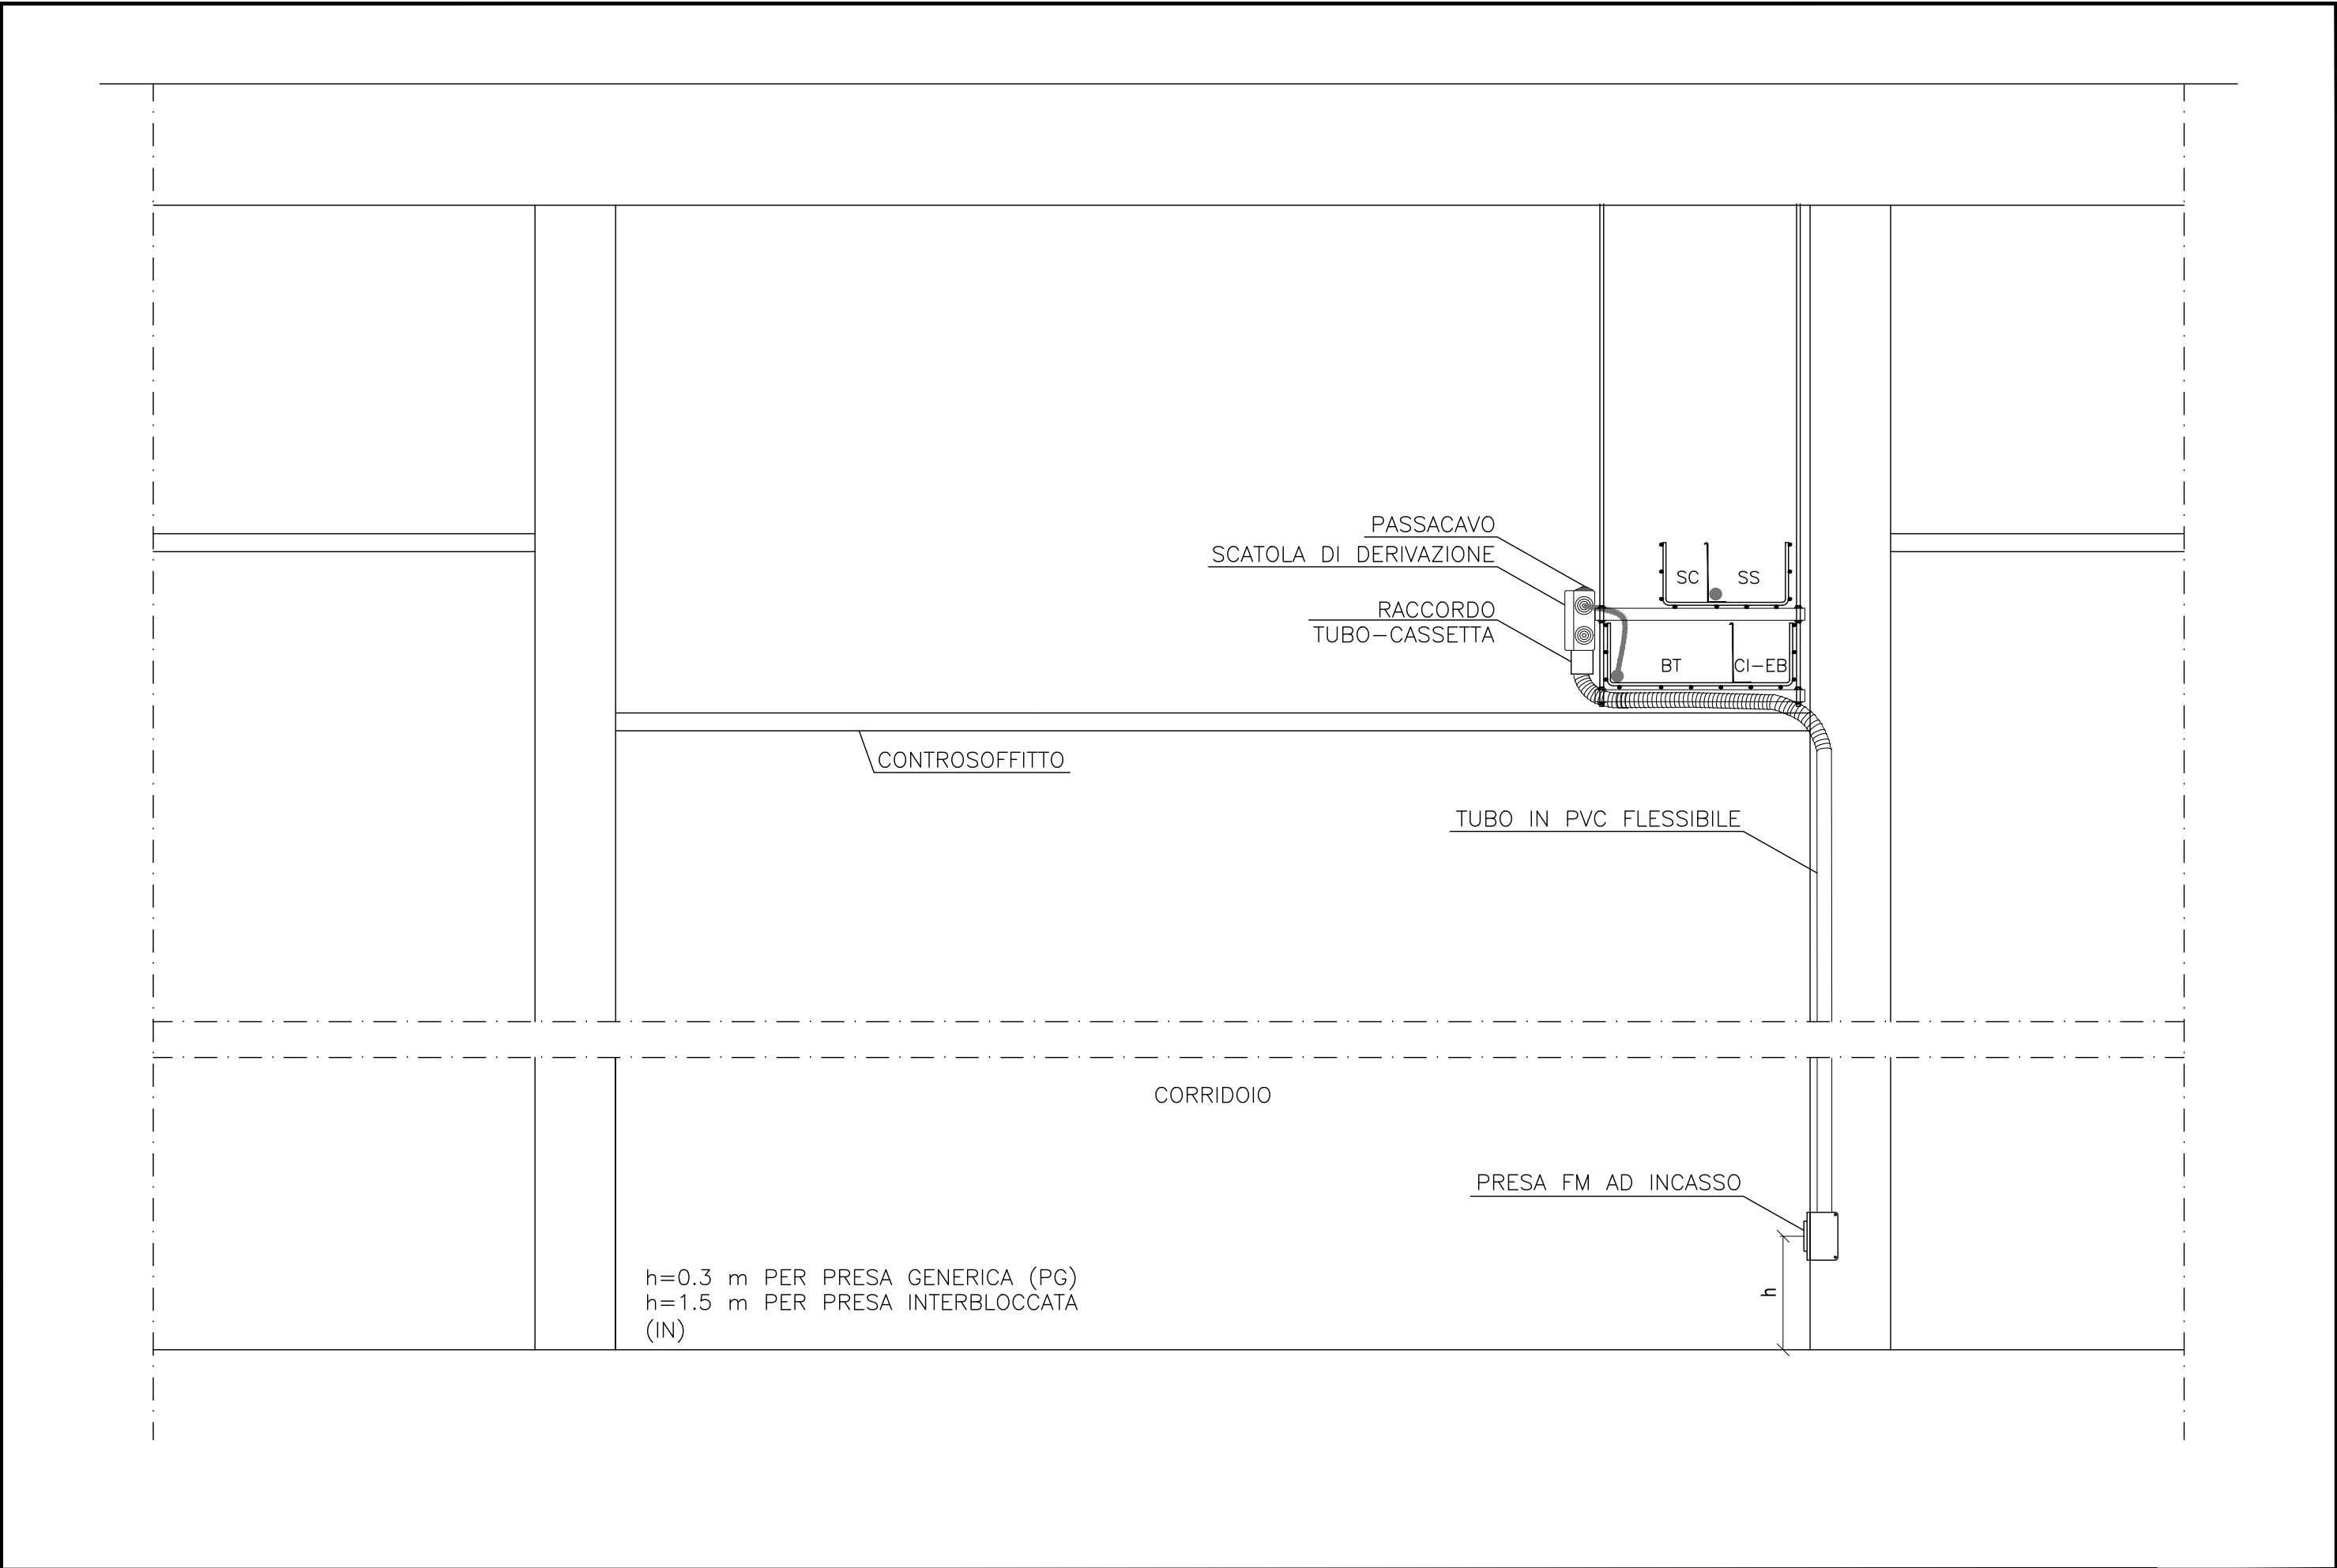

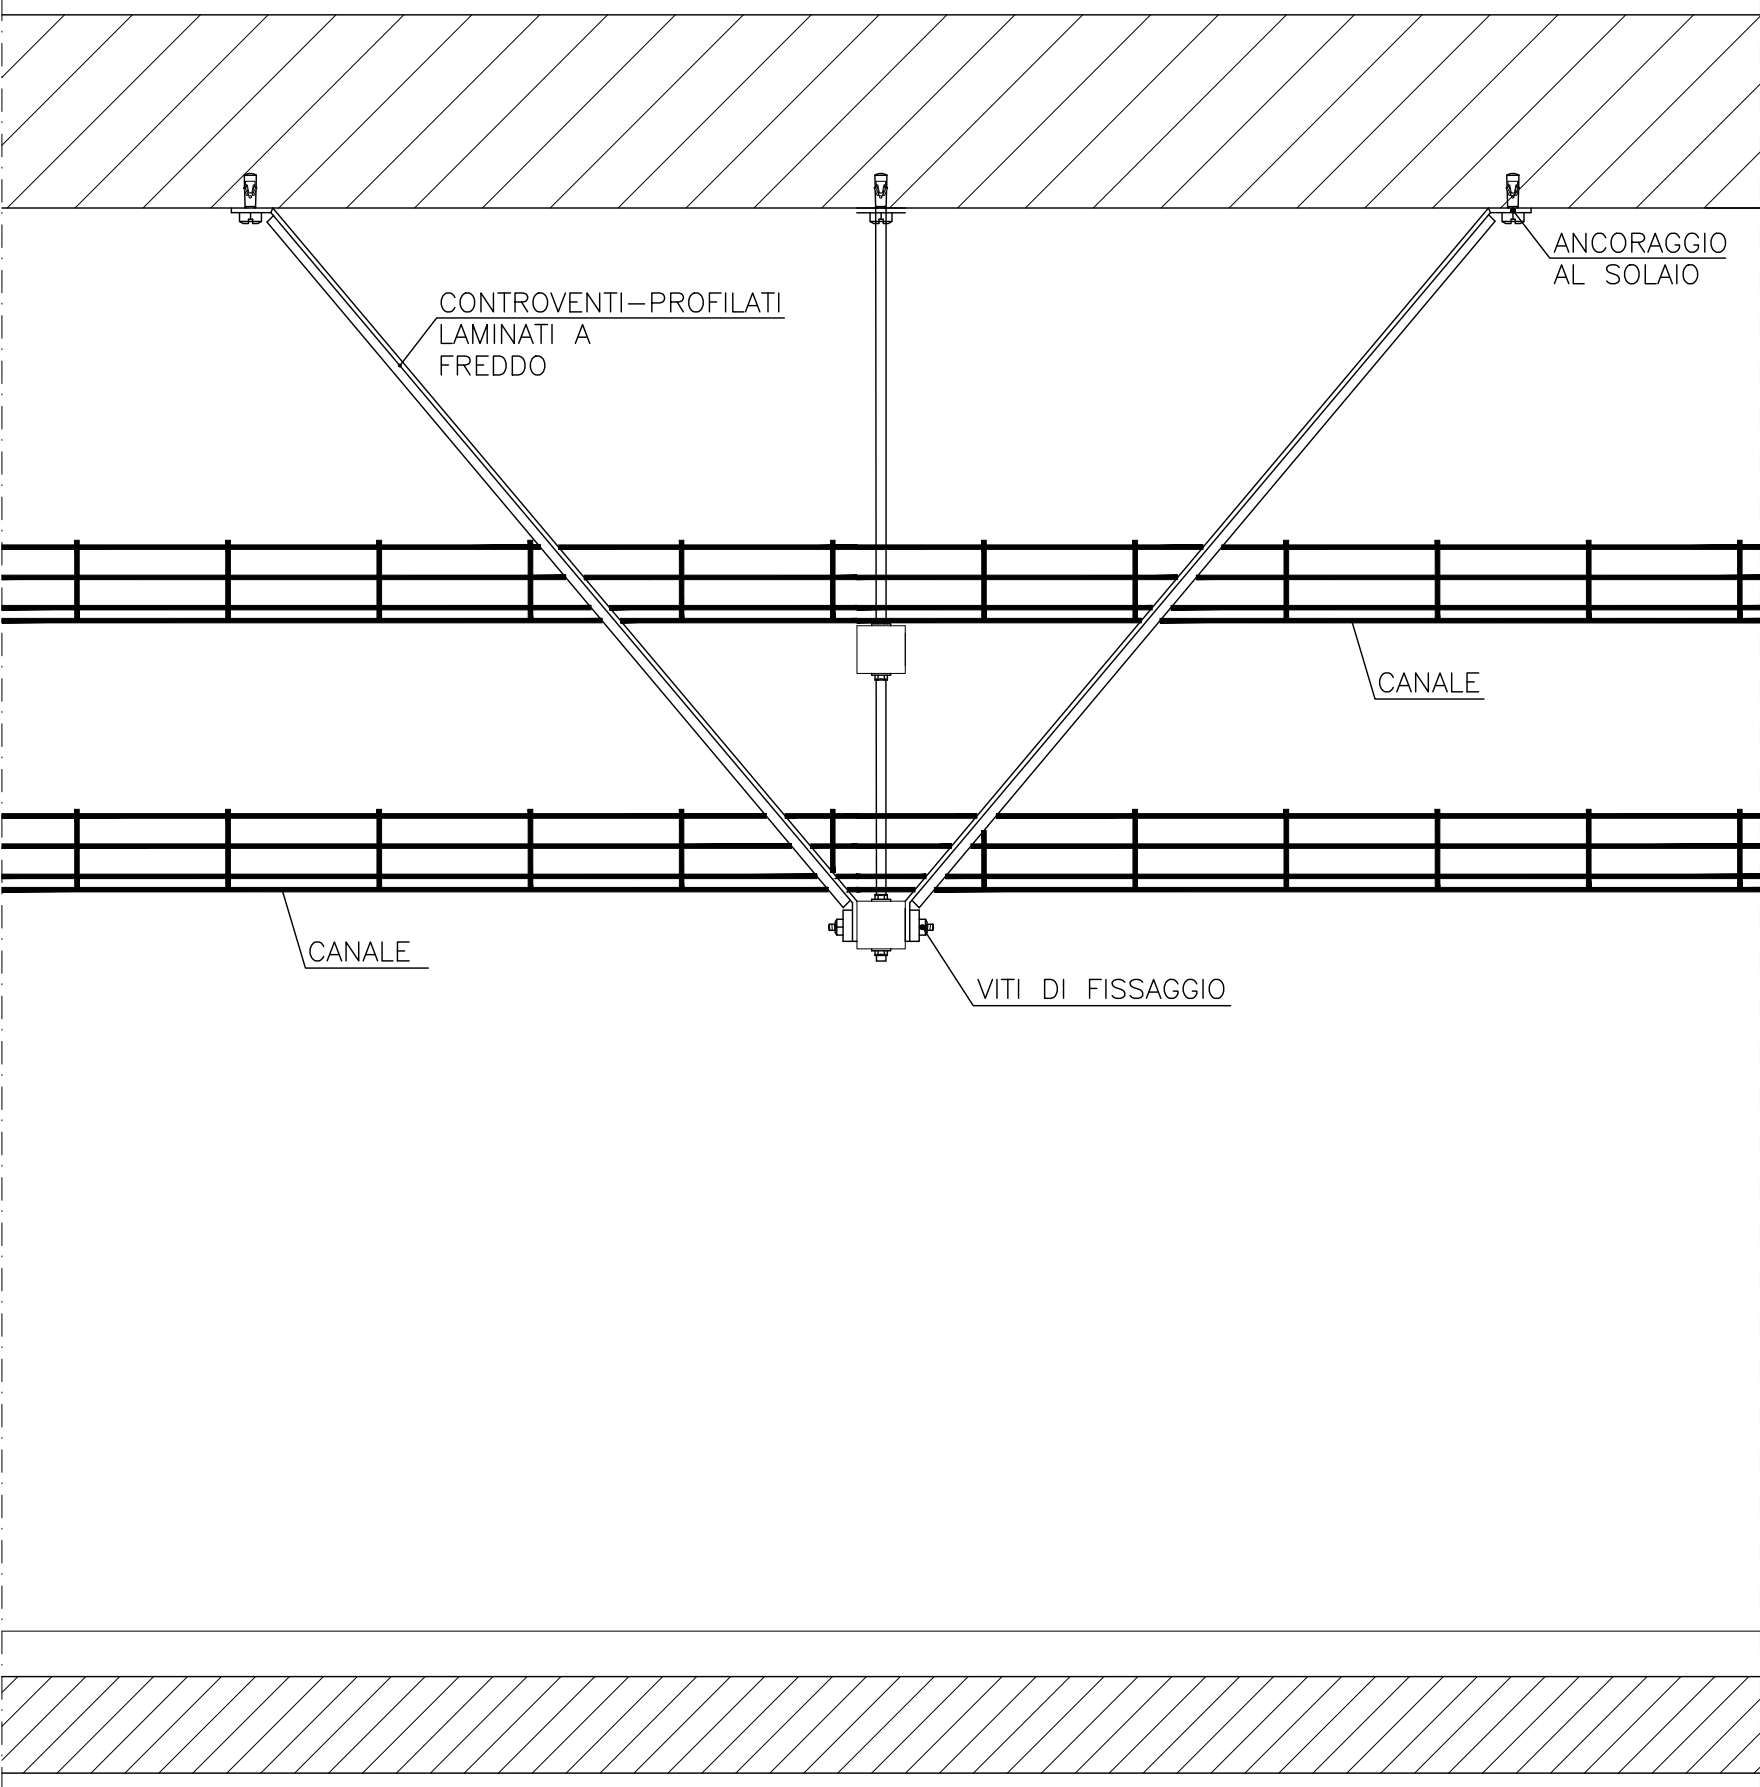

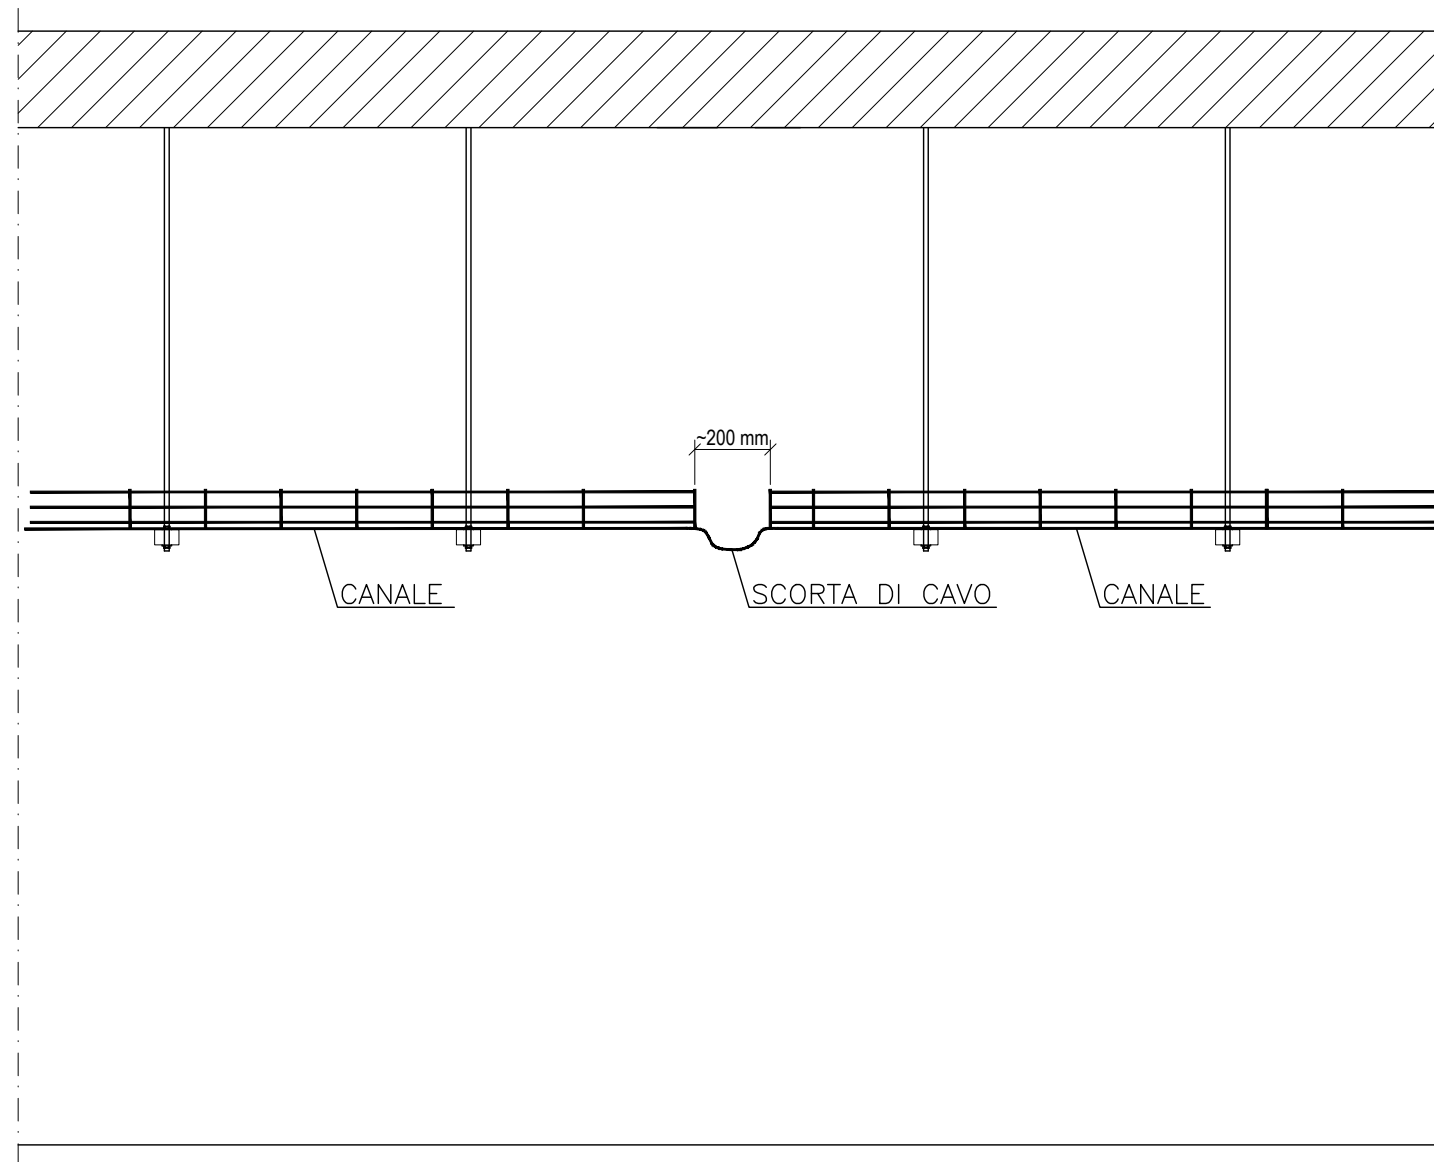

COMPARTIMENTAZIONE CON RETE IN LATTICE

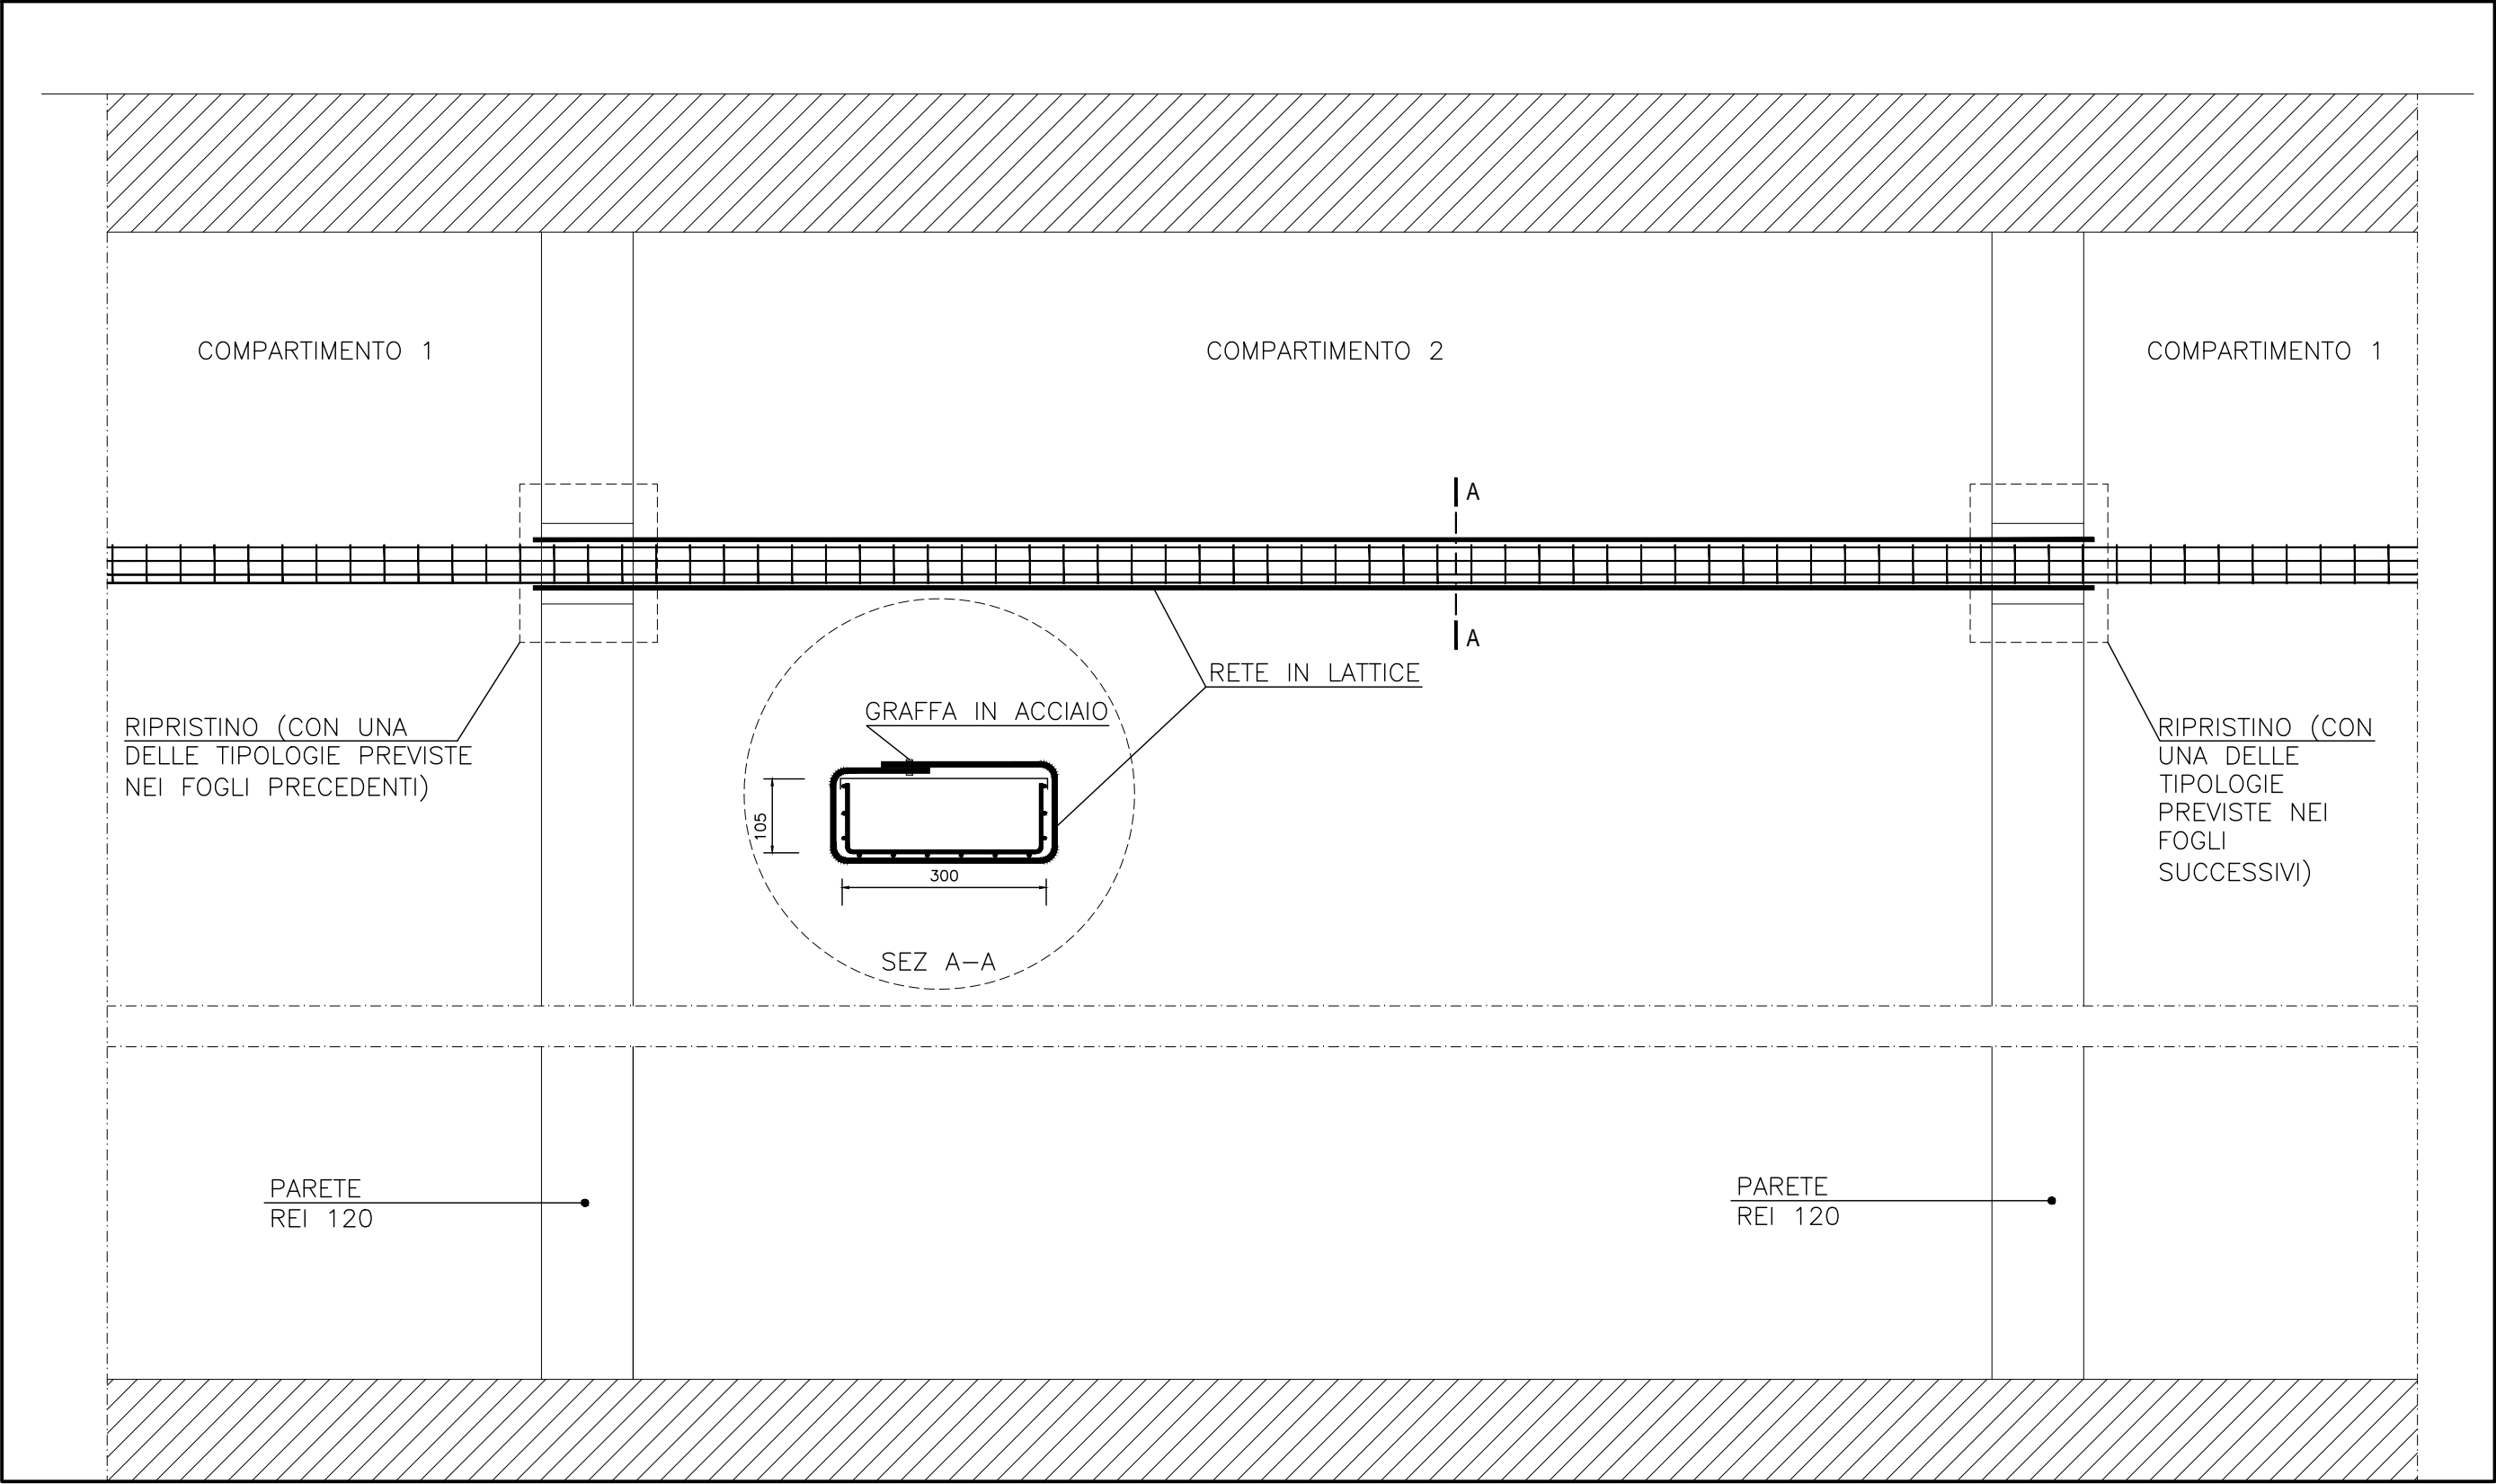

Note
- LA PROTEZIONE DOVRA' AVVOLGERE ANCHE I COMPONENTI DI SOSTEGNO



Titolo
COMPARTIMENTAZIONE CANALE ELETTRICO


N° riferimento
XS105

N° tavola
702_E.IES.PRO.PAR


Revisione
00

N° foglio
Pag. 13 di 23

RIPRISTINO CON SACCHETTI O MATTONCINI

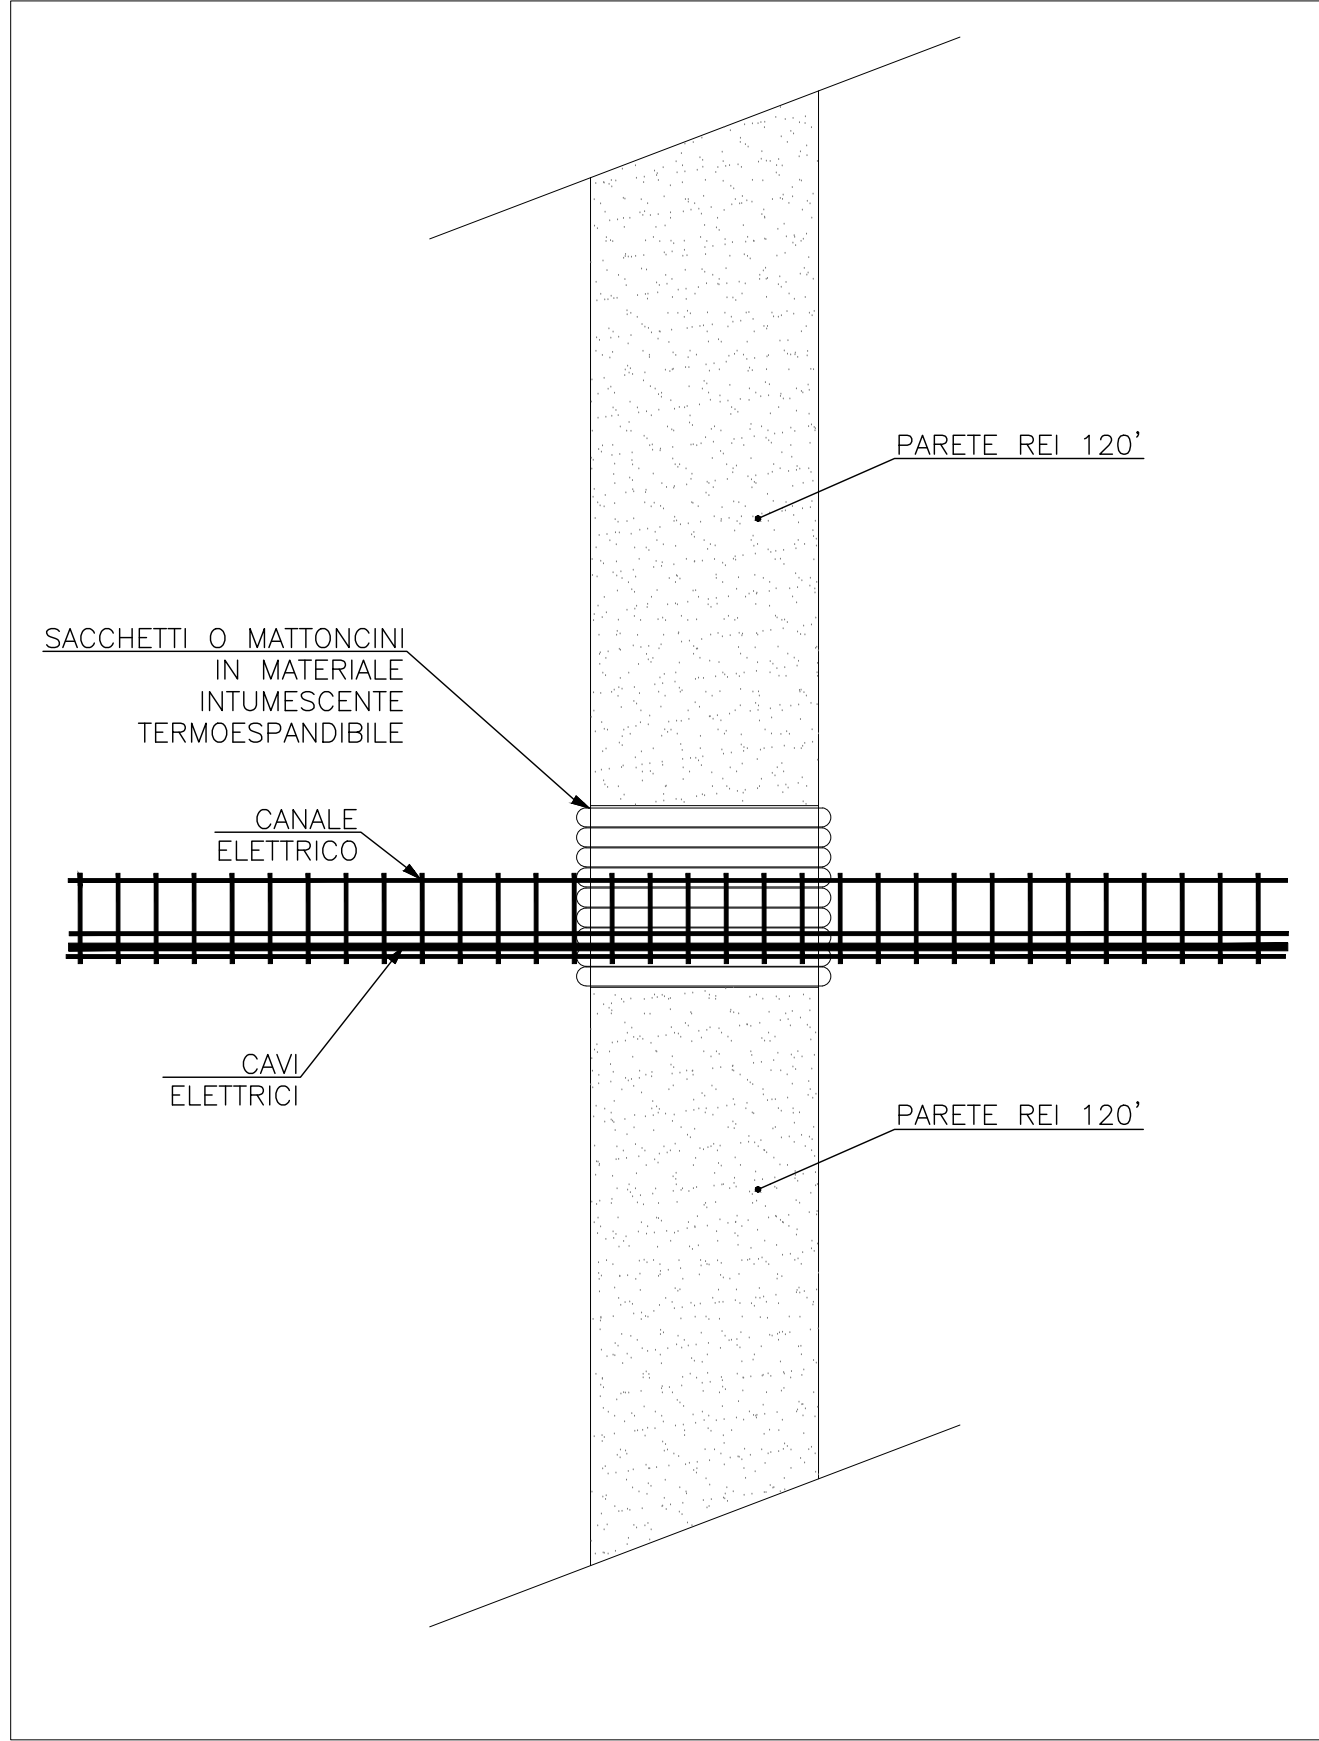


RIPRISTINO CON MISCELA CEMENTANTE

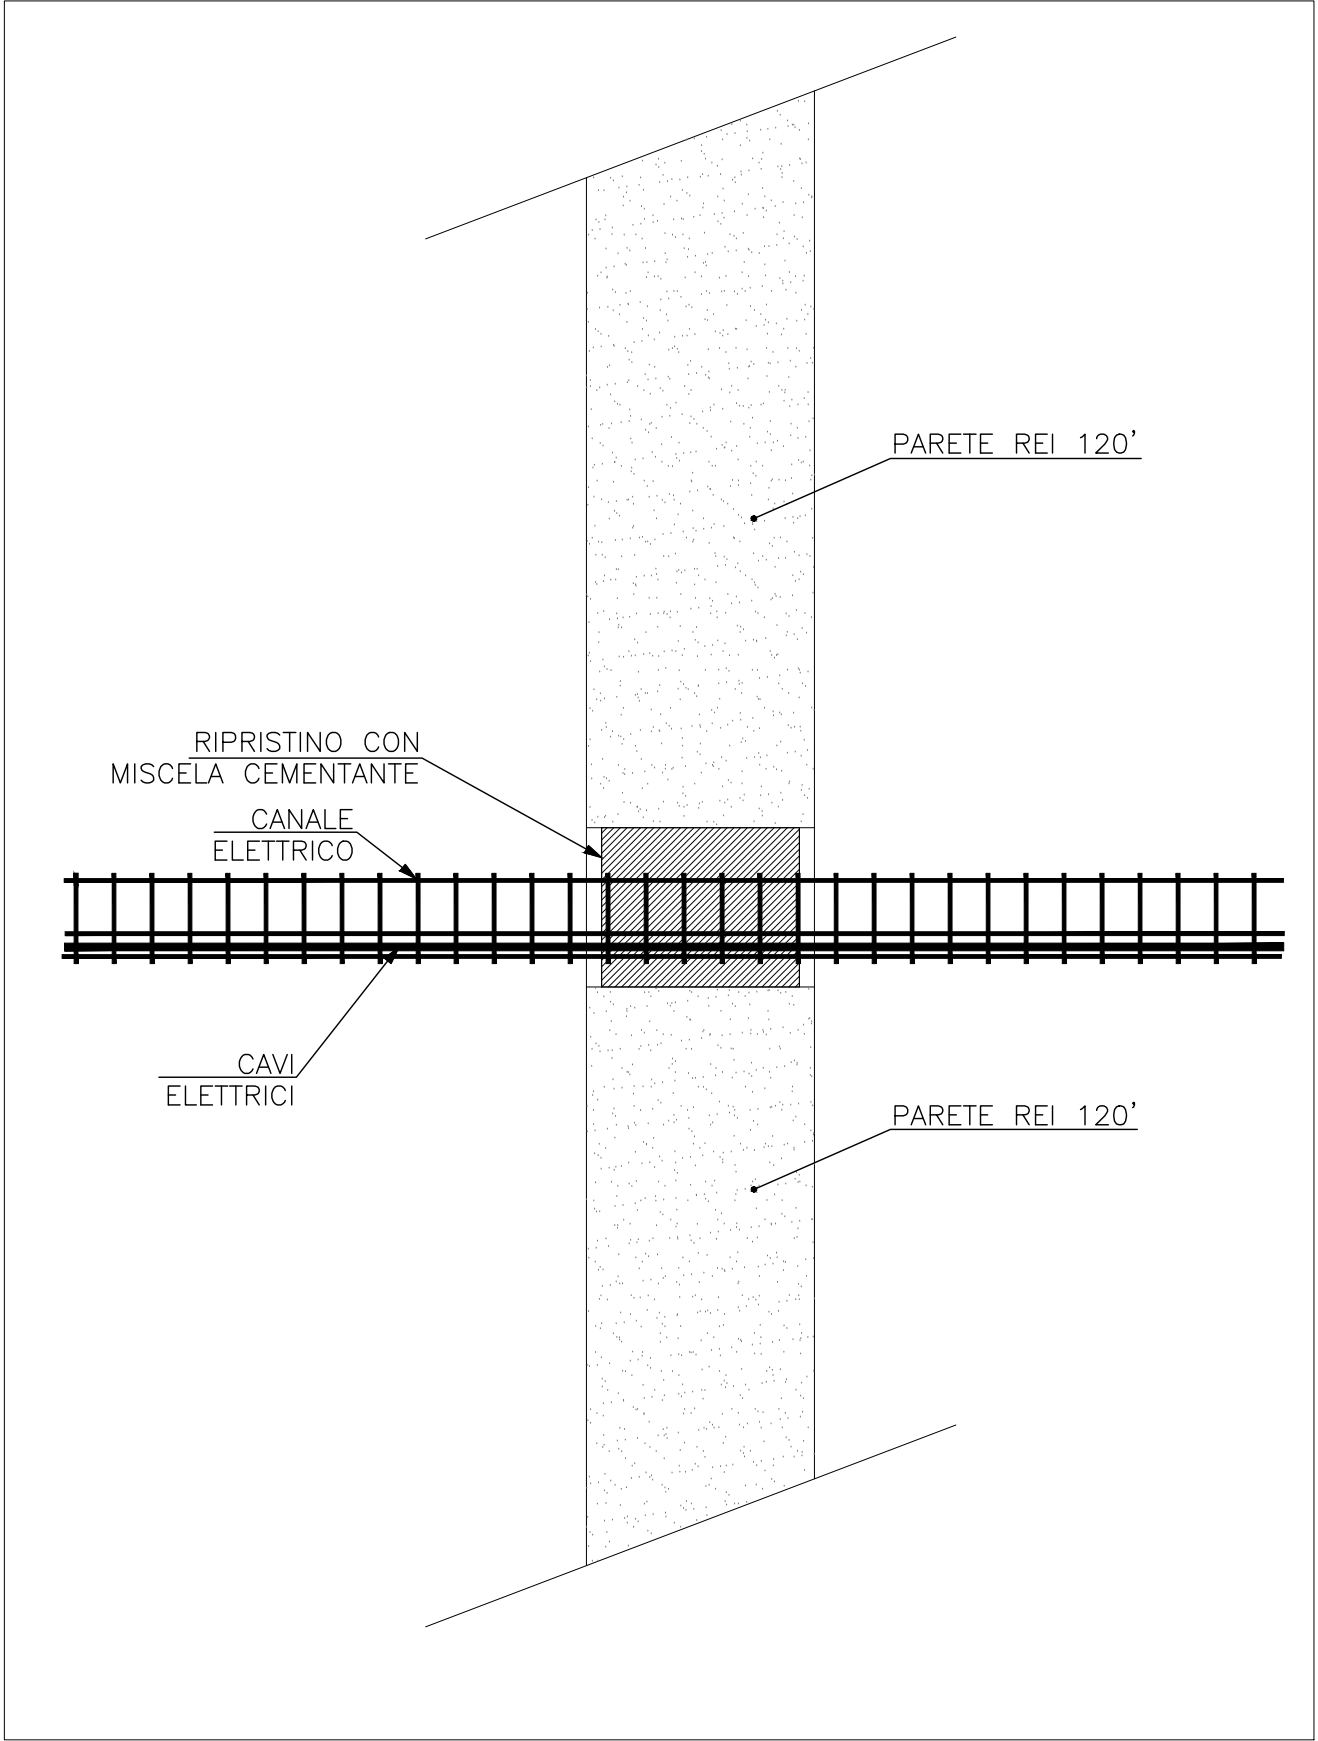


Note



ATTRAVERSAMENTO DI PARETE REI

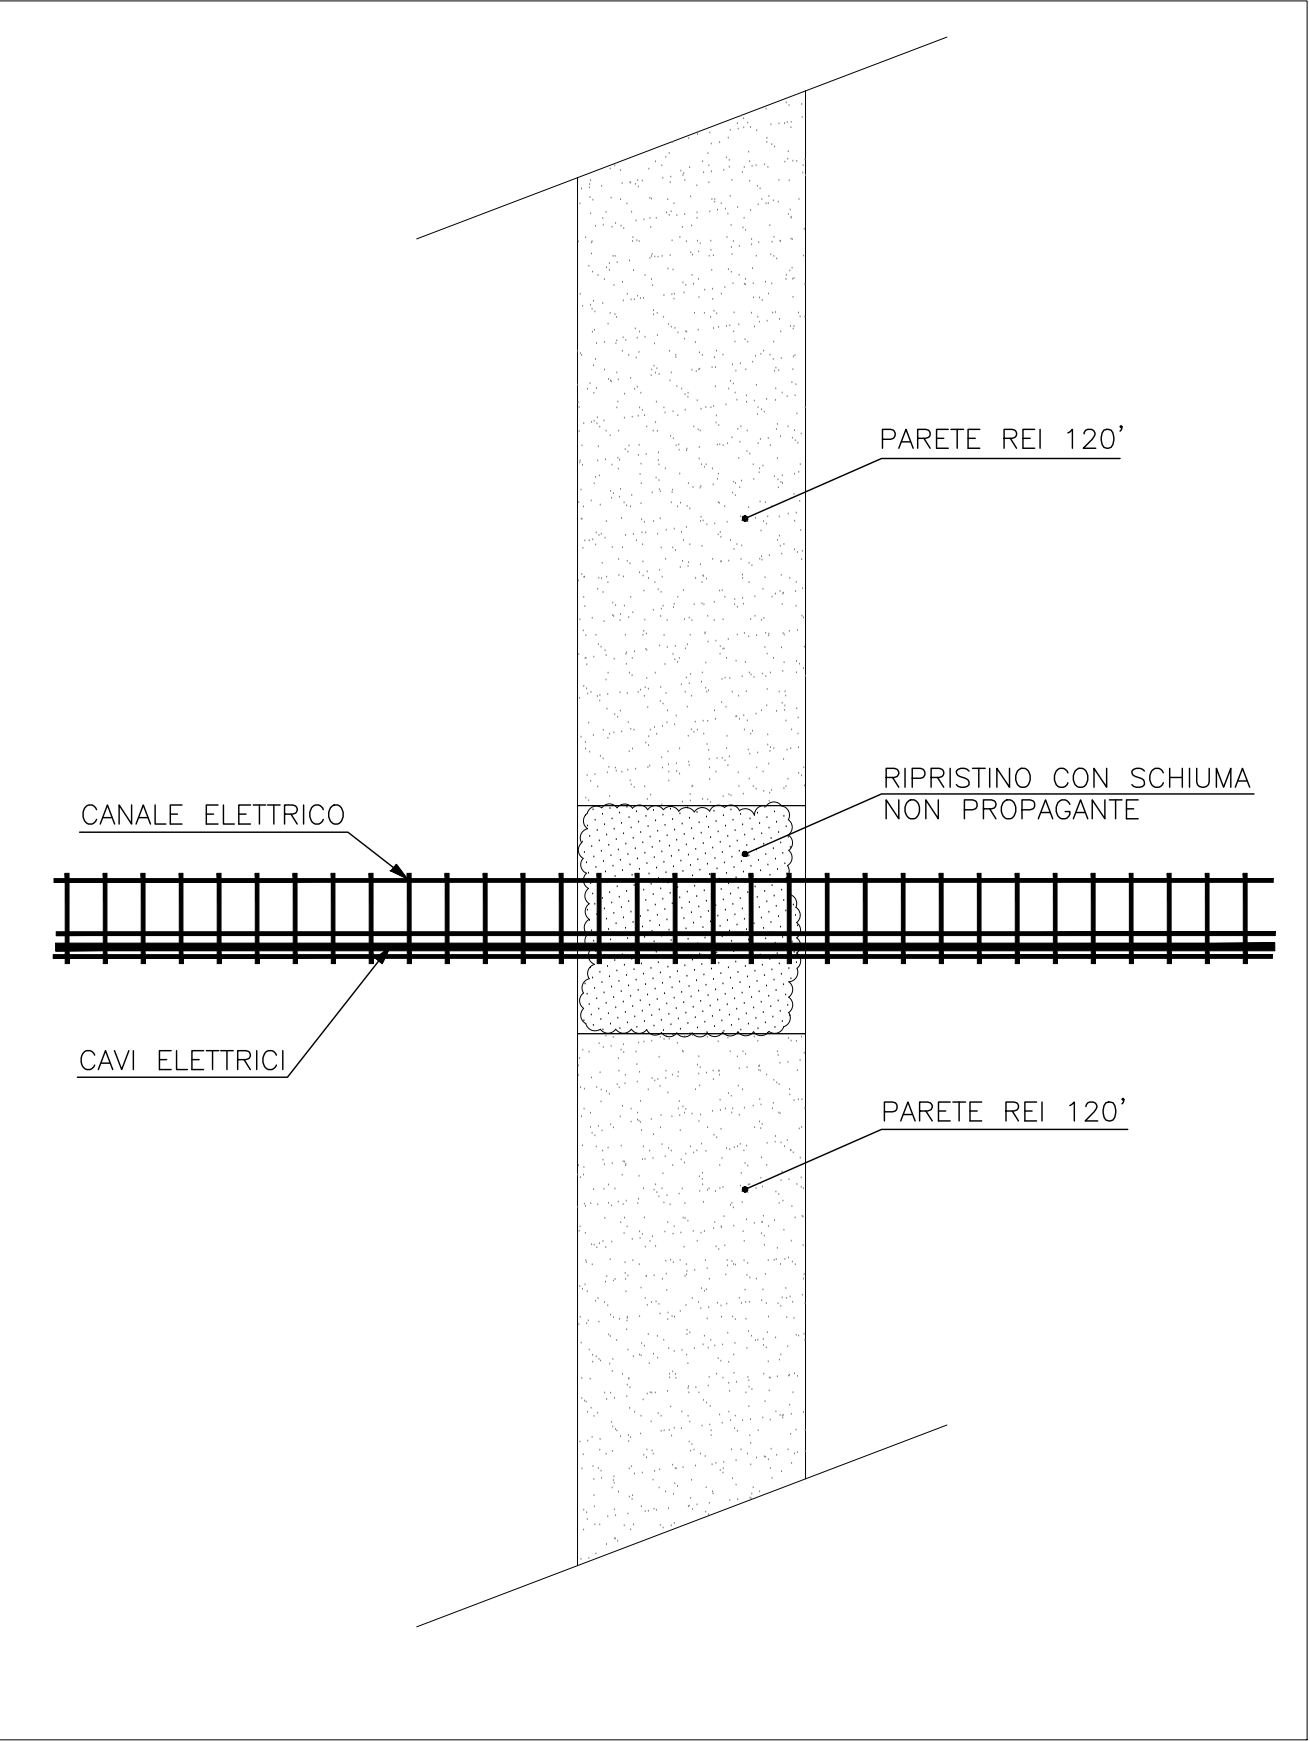

RIPRISTINO CON SCHIUMA ESPANDENTE

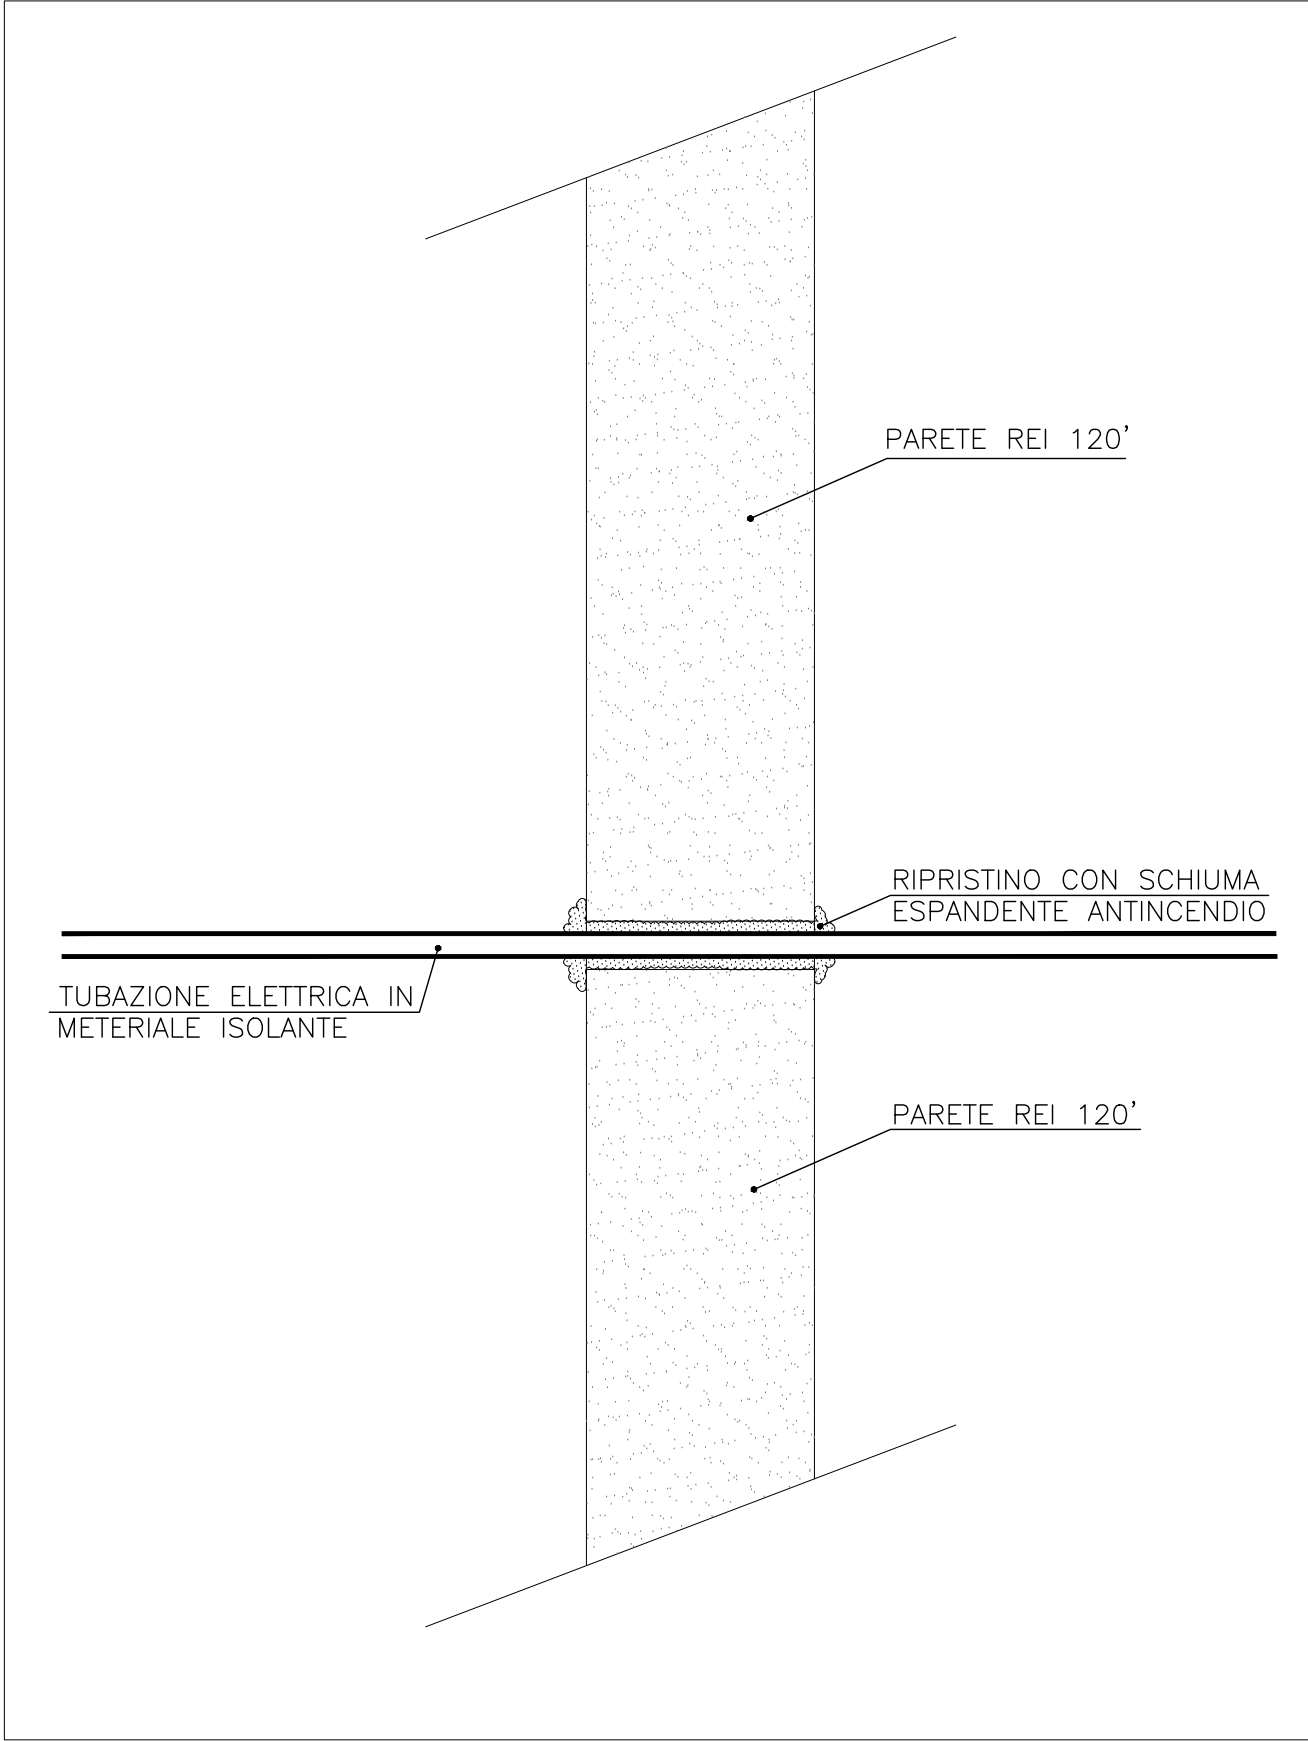


Note

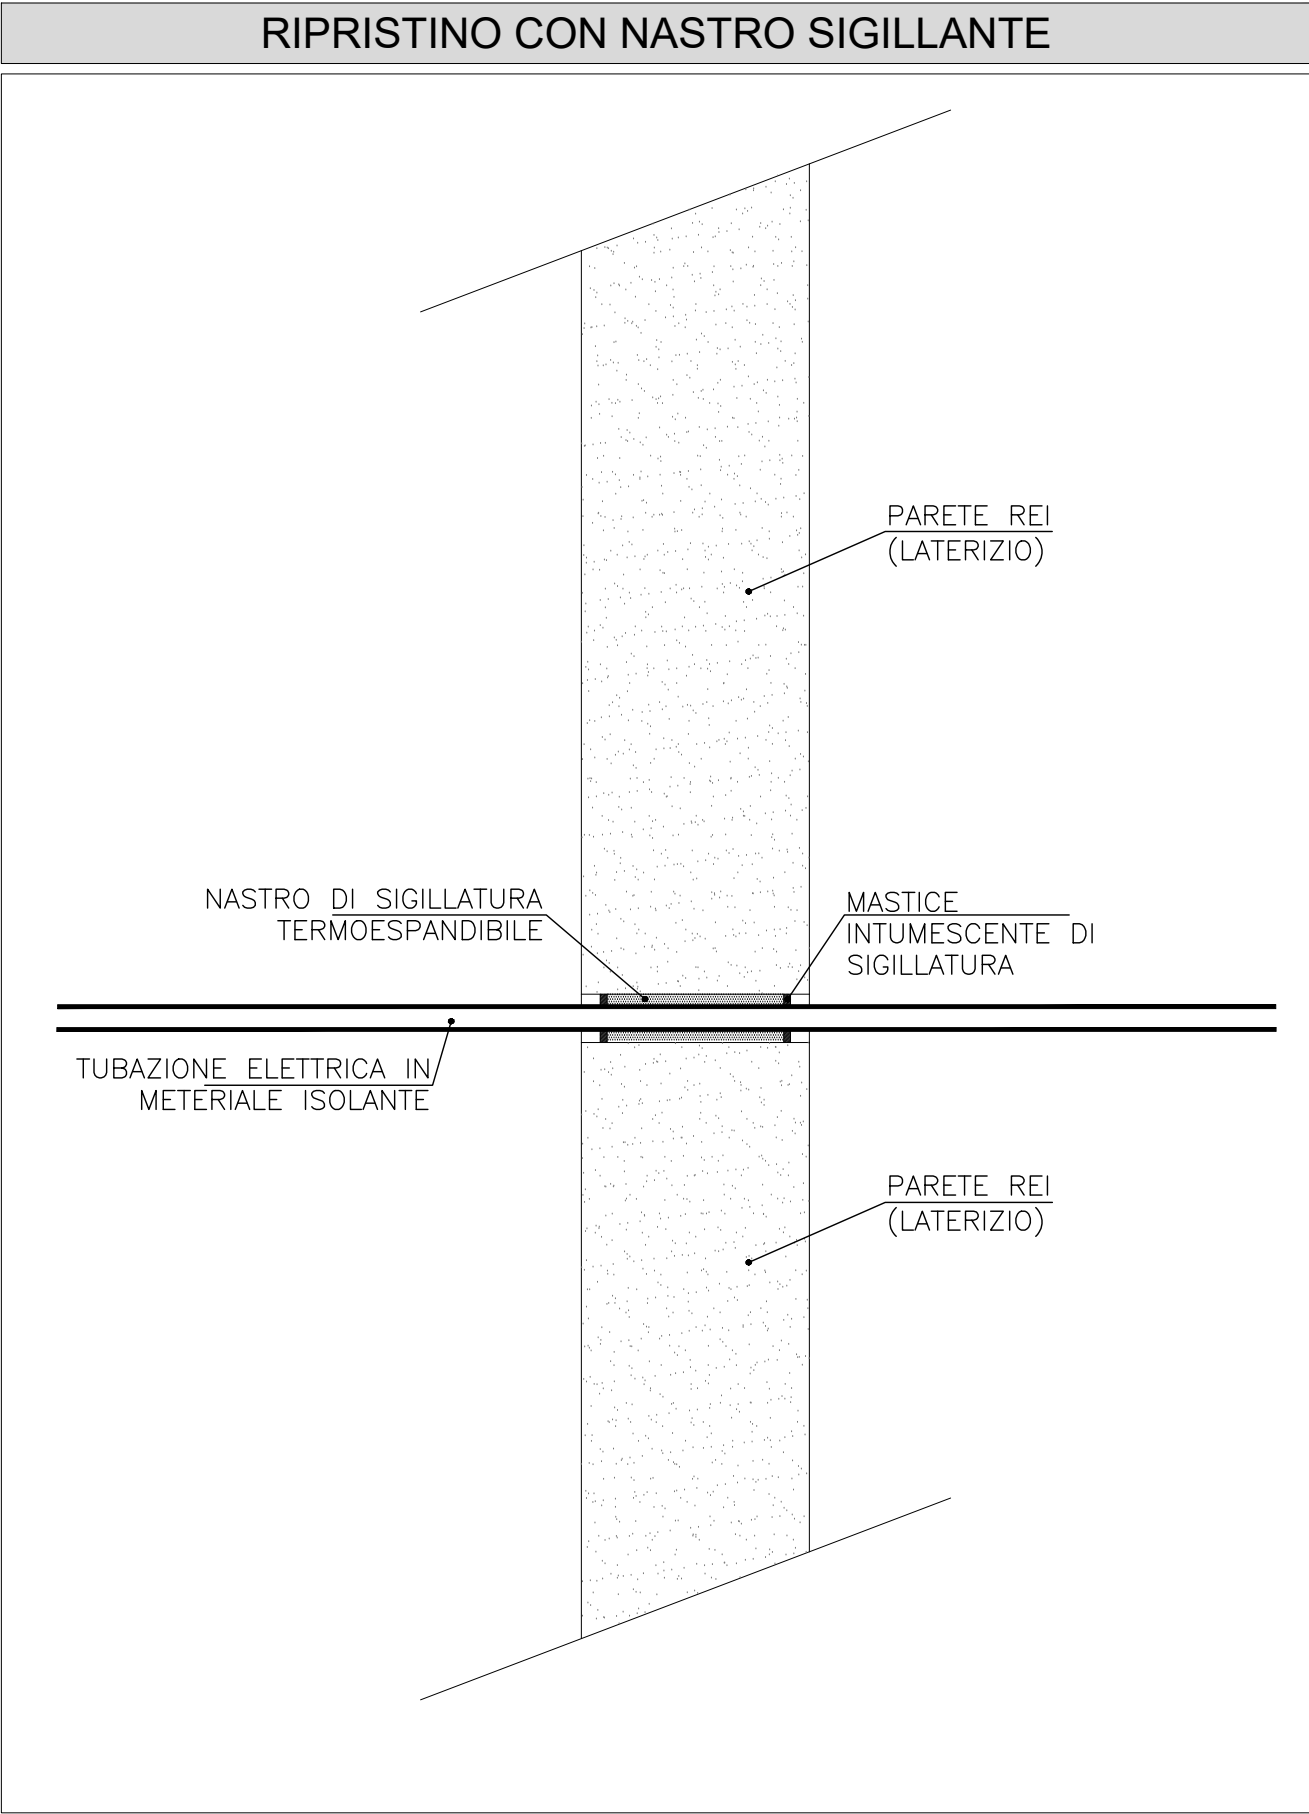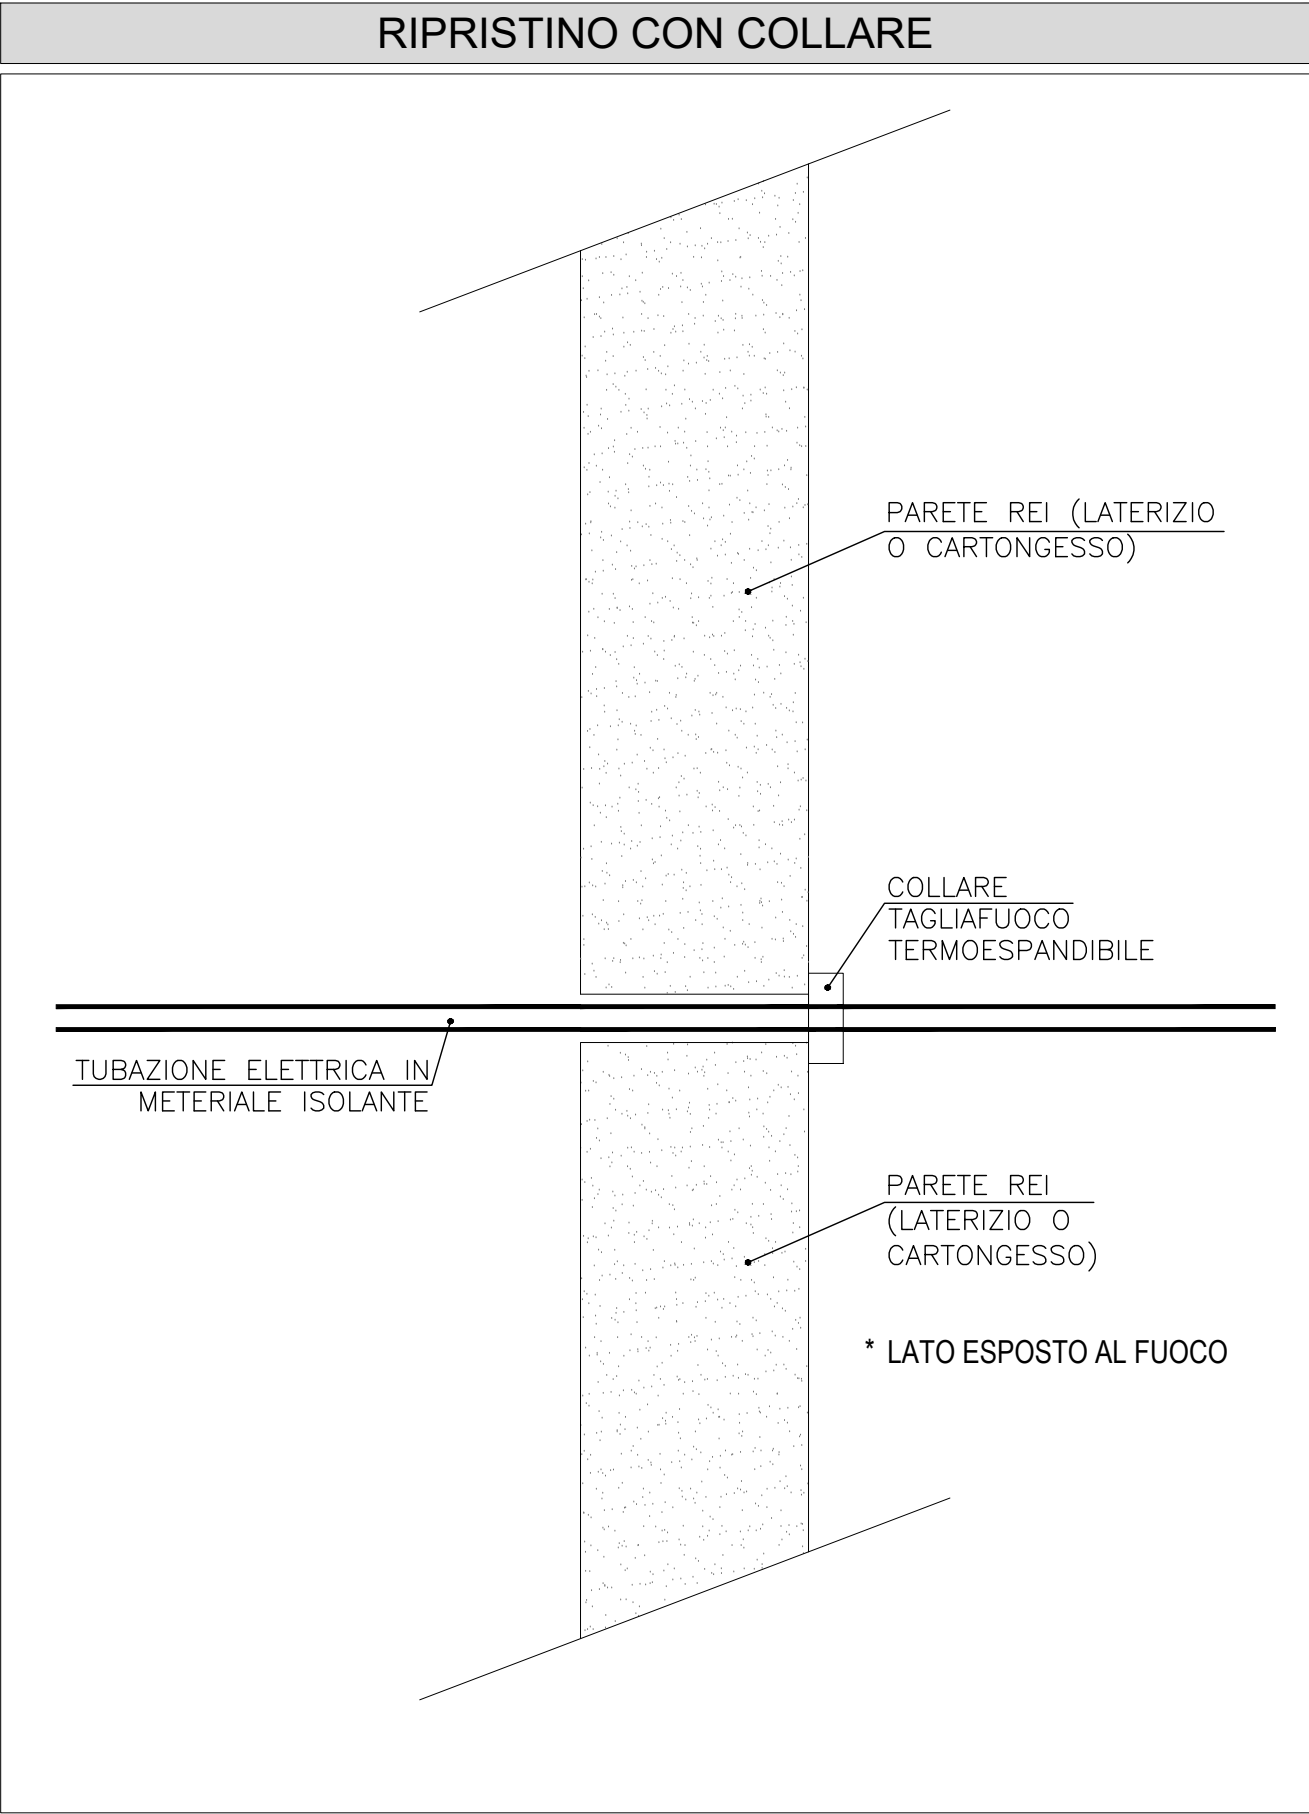


Note

* QUALORA L'ESPOSIZIONE AL FUOCO SIA PREVISTA SU ENTRAMBI I LATI LA POSA IN OPERA INDICATA DOVRA' ESSERE REALIZZATA DA AMBO LE PARTI


RIPRISTINO SOLAI CON SACCHETTI O MATTONCINI

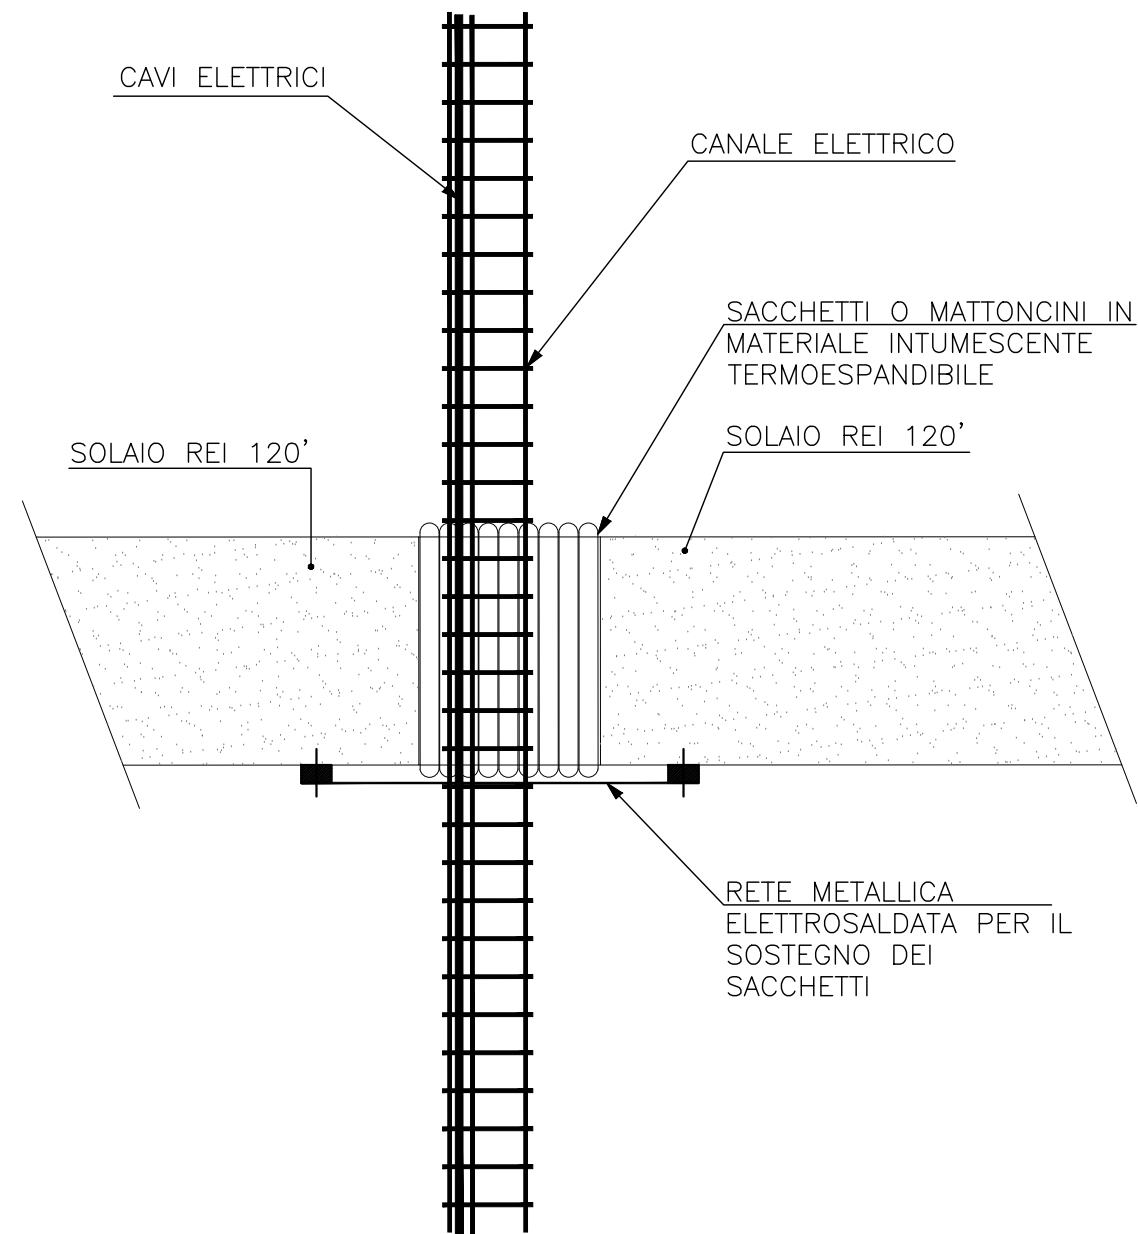

RIPRISTINO CON MISCELA CEMENTANTE

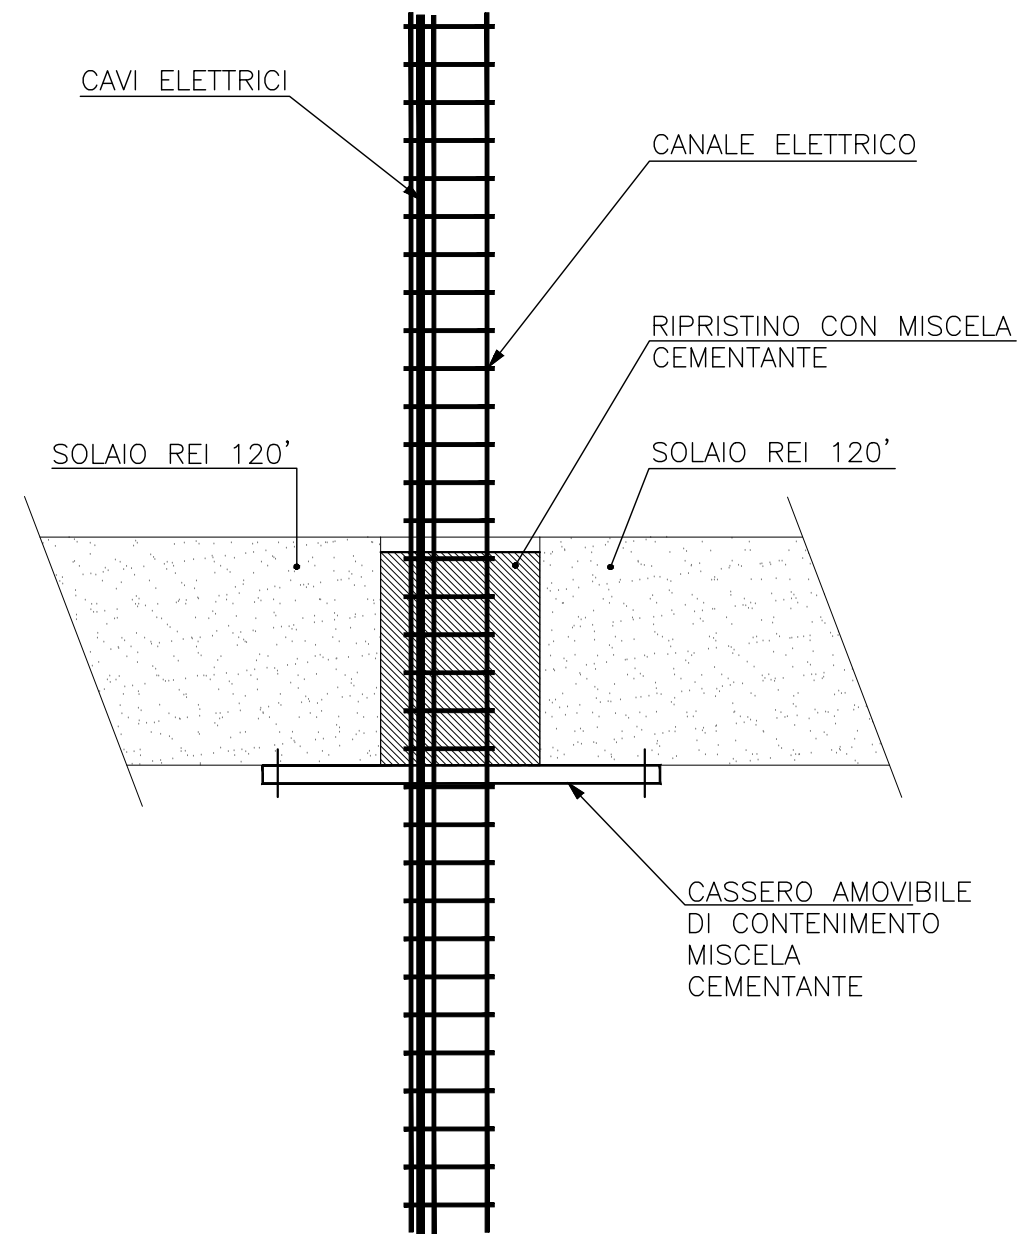

Note

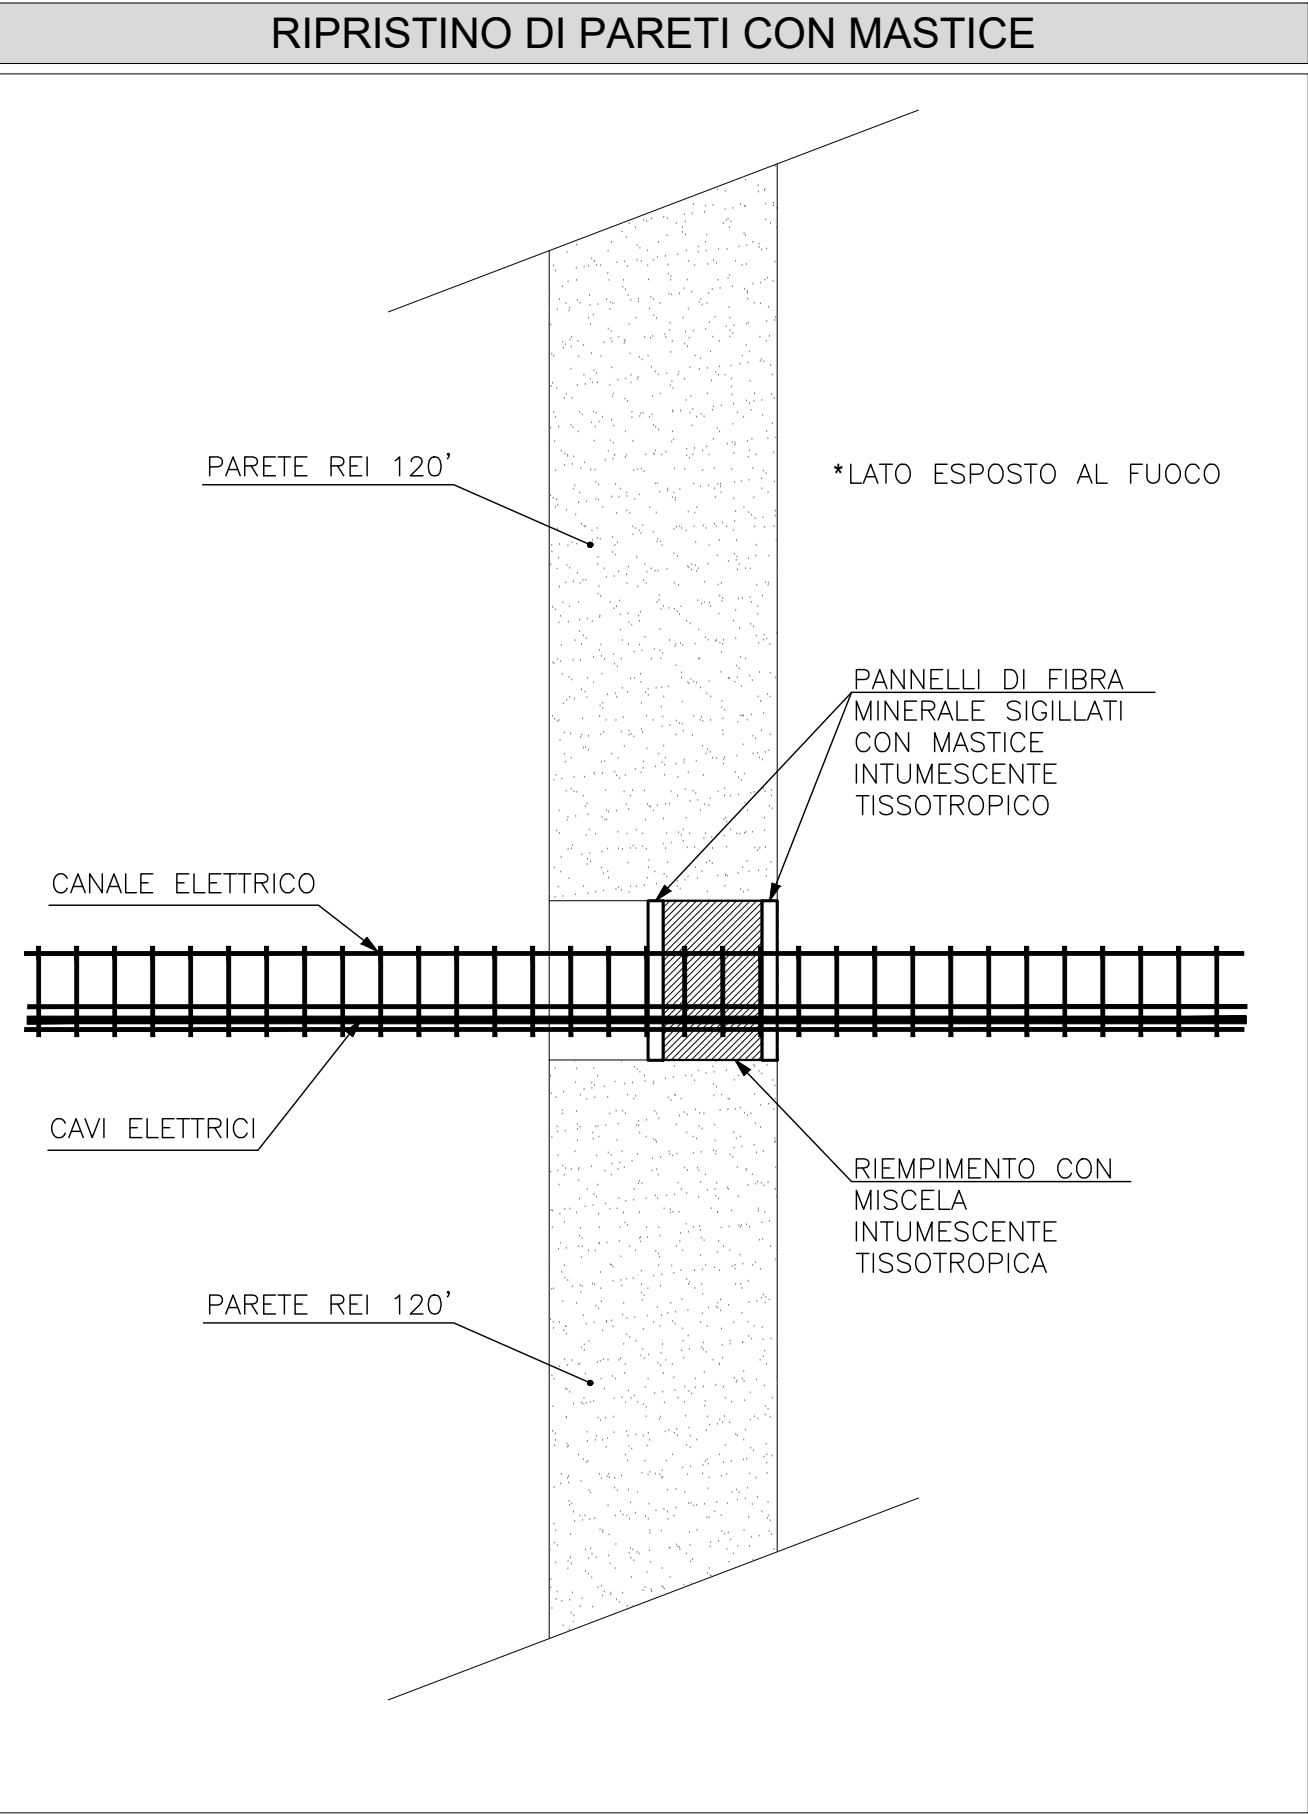

Note
* QUALORA L'ESPOSIZIONE AL FUOCO SIA PREVISTA SU ENTRAMBI I LATI LA POSA IN OPERA INDICATA DOVRA' ESSERE REALIZZATA DA AMBO LE PARTI




Titolo
**ATTRAVERSAMENTO PARETI RESISTENTI AL FUOCO
CON CANALI ELETTRICI**

N° riferimento
XS105

N° tavola
702_E.IES.PRO.PAR
Revisione
00
N° foglio
Pag. 18 di 23

SOFFITTO H=...cm

LIMITE CONTROSOFFITTO H=...cm

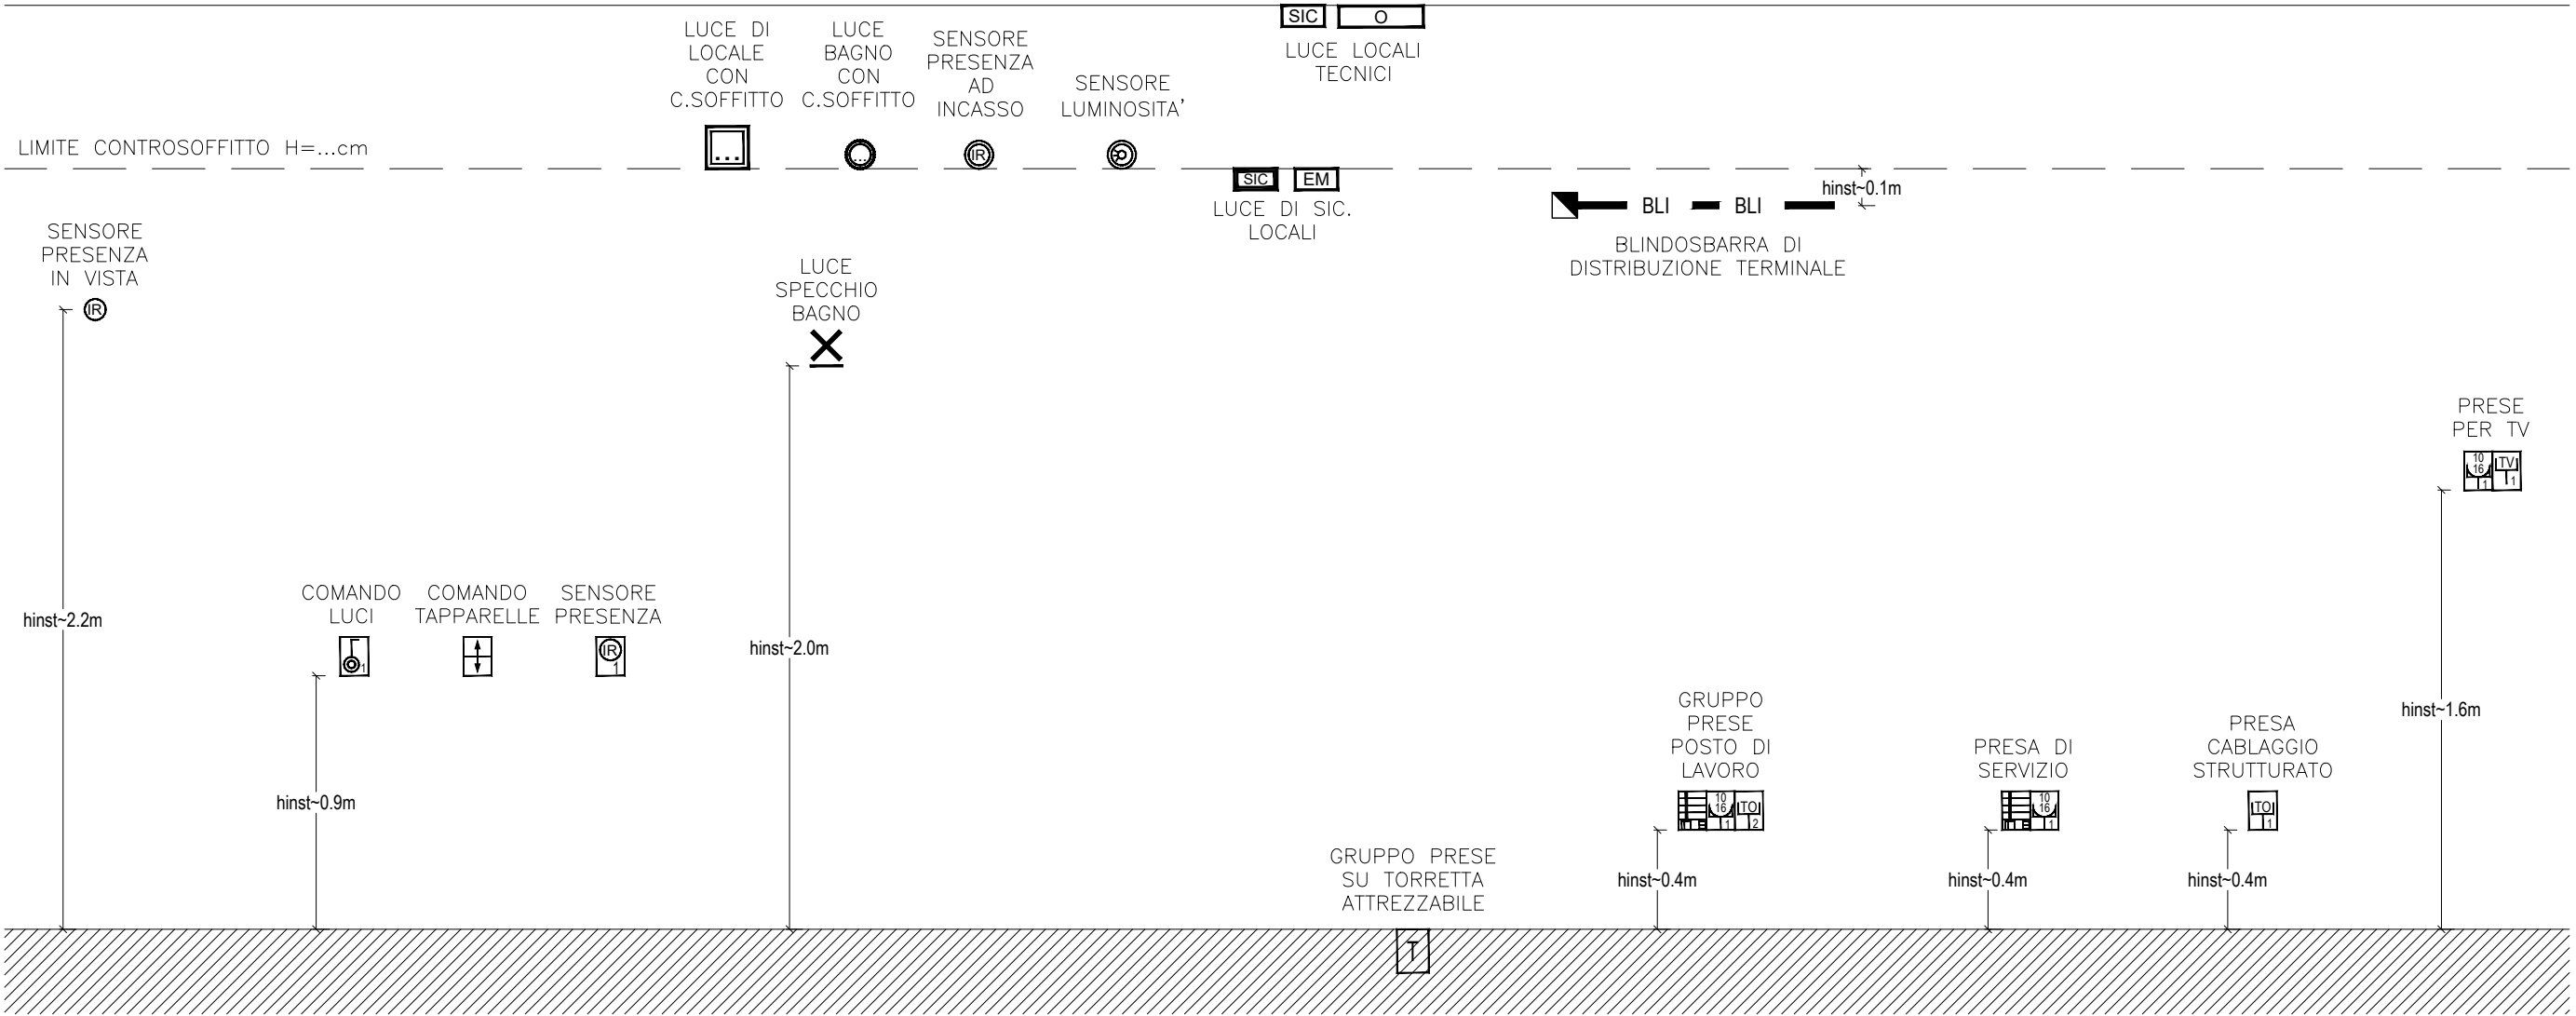


Note
- hinst: ALTEZZA DI INSTALLAZIONE DELLE APPARECCHIATURE RISPETTO AL PIANO DI CALPESTIO (m)



Titolo
PROSPETTO DI INSTALLAZIONE DELLE APPARECCHIATURE

N° riferimento
XS105

N° tavola
702_E.IES.PRO.PAR
Revisione
00
N° foglio
Pag. 19 di 23

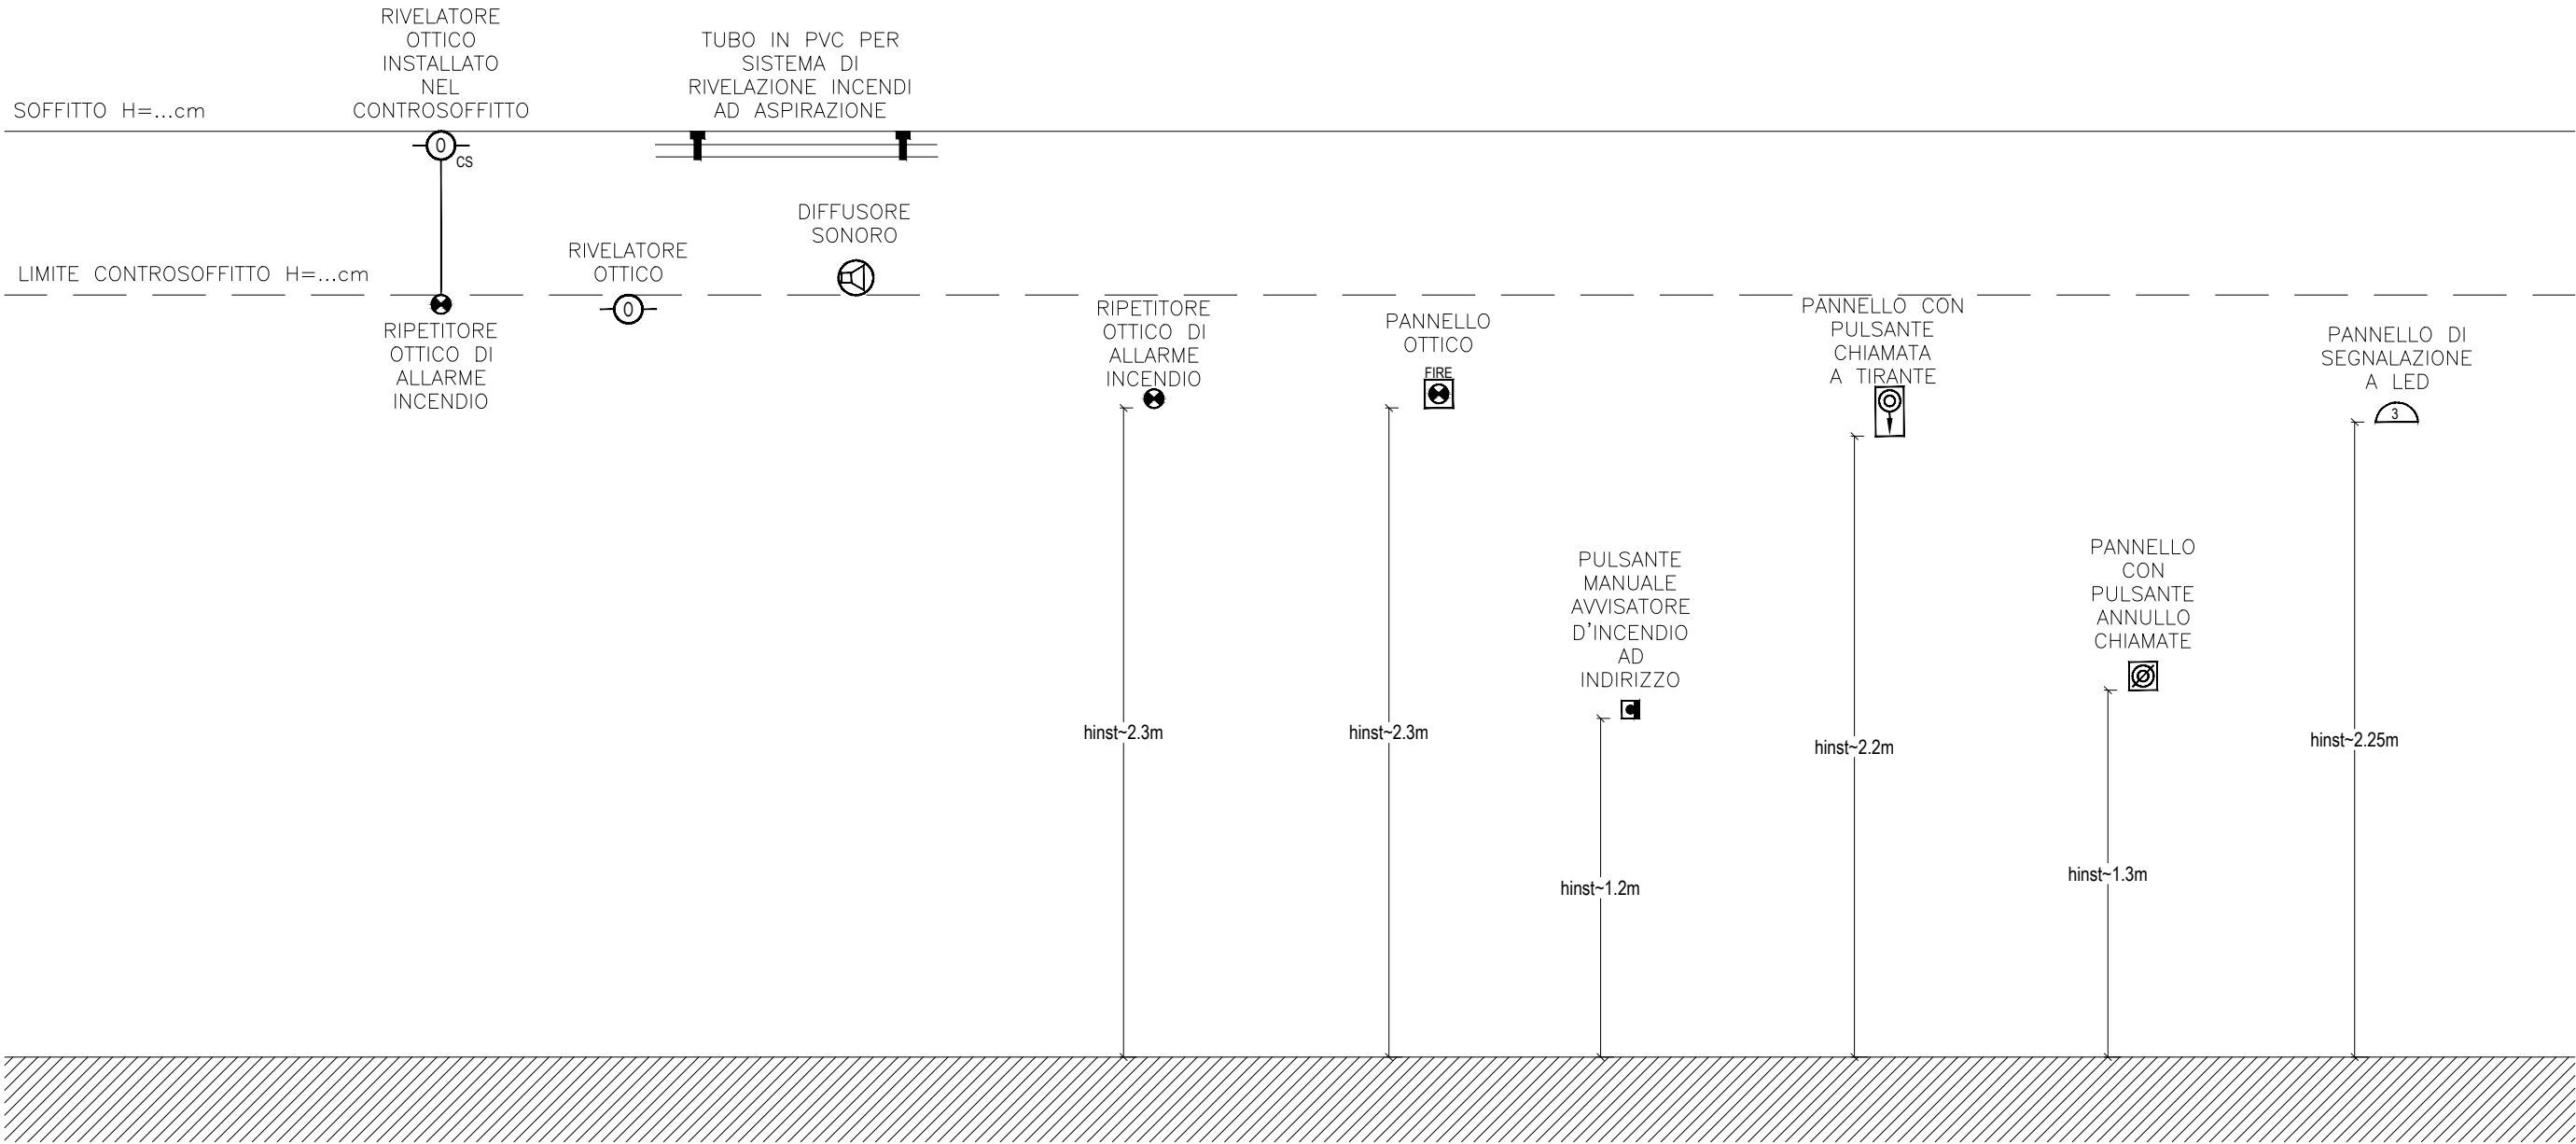

Note
- hinst: ALTEZZA DI INSTALLAZIONE DELLE APPARECCHIATURE RISPETTO AL PIANO DI CALPESTIO (m)




Titolo
PROSPETTO DI INSTALLAZIONE DELLE APPARECCHIATURE

N° riferimento
XS105

N° tavola
702_E.IES.PRO.PAR


Revisione
00

N° foglio
Pag. 20 di 23

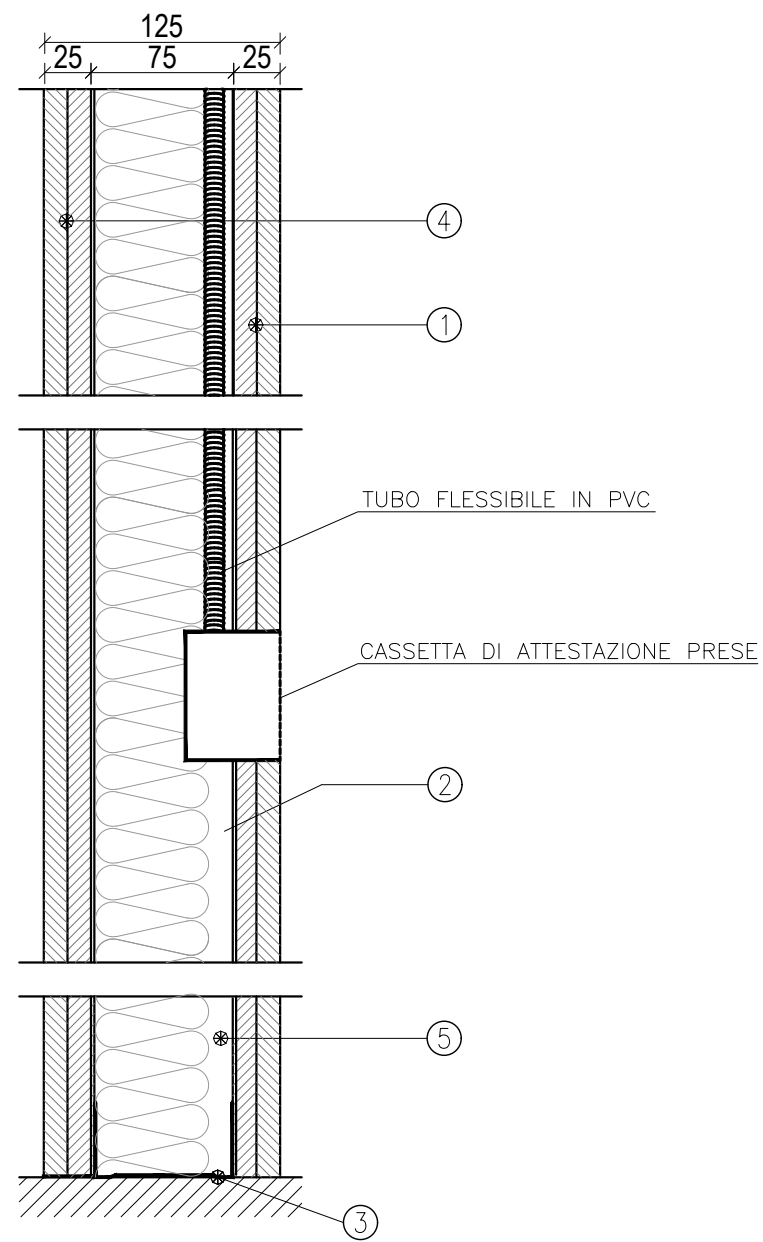

LEGENDA

- ① DOPPIA LASTRA IN CARTONGESSO sp. 12.5 mm x 2
- ② PROFILO MONTANTE VERTICALE A C IN LAMIERA DI ACCIAIO ZINCATO A NORMA UNI O DIN sp. 75 mm
- ③ PROFILO GUIDA ORIZZONTALE A U SOLIDARIZZATI A PAVIMENTO E SOFFITTO IN LAMIERA DI ACCIAIO ZINCATO A NORMA UNI O DIN sp. 75 mm
- ④ DOPPIA LASTRA IN CARTONGESSO NORMALE sp. 12.5 mm x 2
- ⑤ PANNELLO PER ISOLAMENTO ACUSTICO IN LANA DI ROCCIA DENSITA' = 70 kg/mc

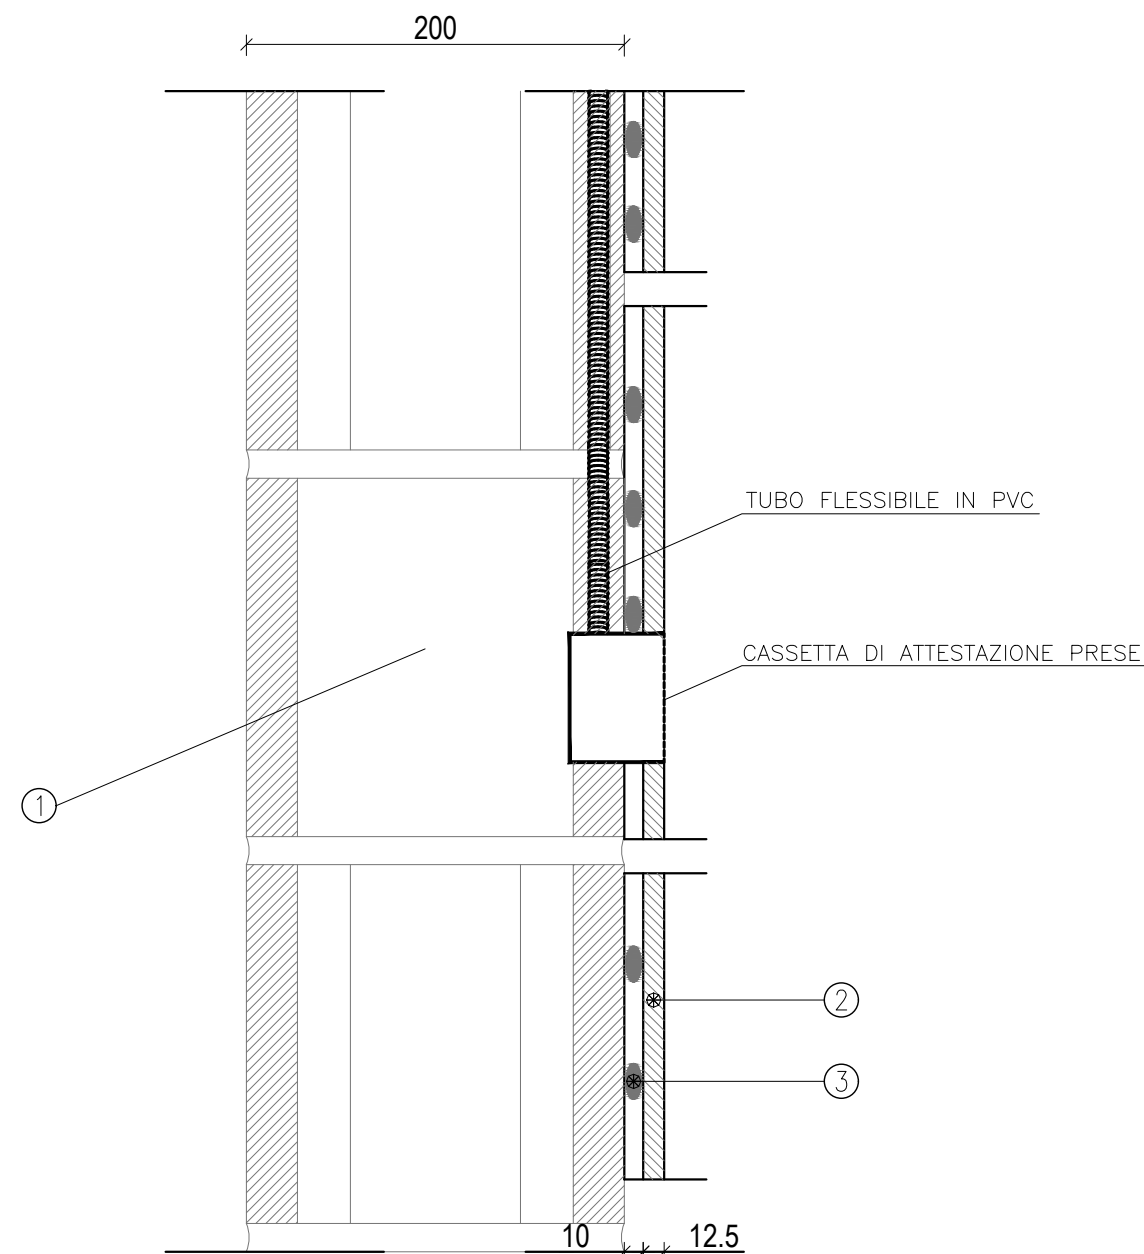

LEGENDA

- ① BLOCCHI IN CALCESTRUZZO FACCIAVISTA IDROREPELLENTI 200x200x400 mm TIPO ST/TF 20x40
- ② MALTA ADESIVA PER FISSAGGIO PANNELLO DISPOSTA A PLOTTE OPPORTUNAMENTE DISTANZIATE
- ③ LASTRA IN CARTONGESSO DEL TIPO NORMALE sp. 12.5 mm CLASSE 1 (UNO) RF

Note

Titolo

INSTALLAZIONE PUNTO DI ALIMENTAZIONE
SU PARETE IN MURATURA

N° riferimento

XS105

N° tavola

702_E.IES.PRO.PAR


Revisione

00


N° foglio

Pag. 22 di 23

RIPRISTINO CON INVOLUCRO IN FIBRA MINERALE E GRAFFITE

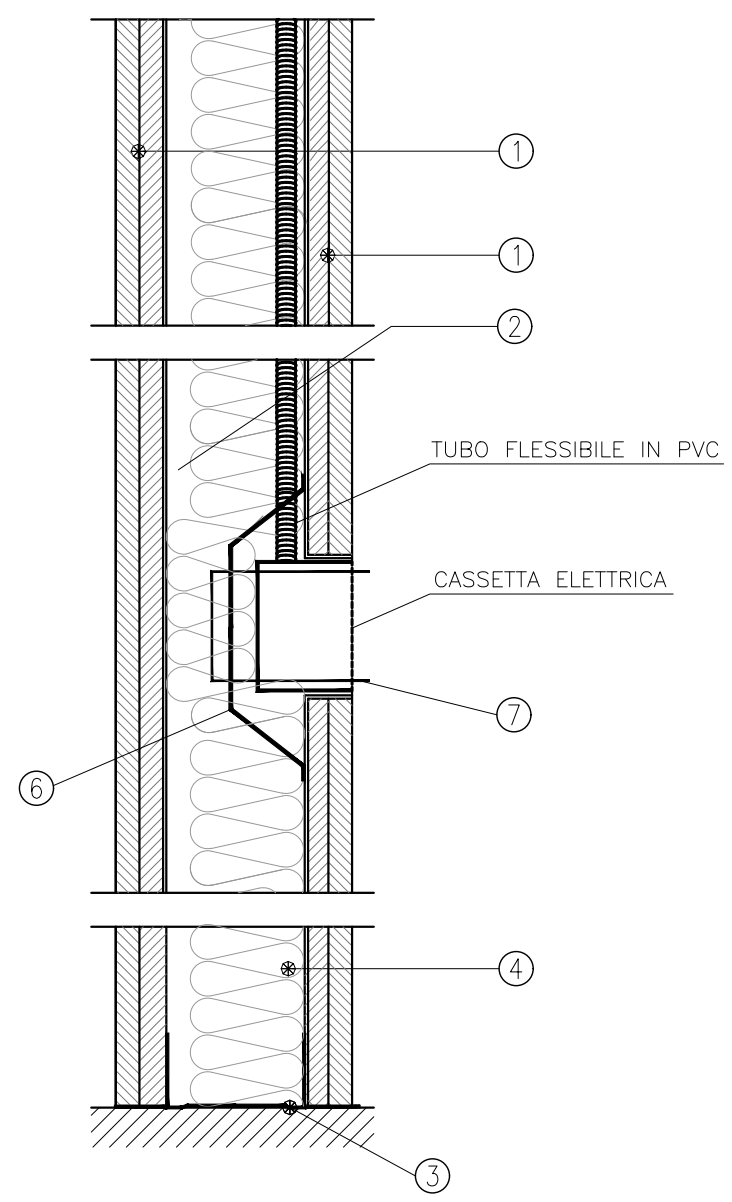

RIPRISTINO CON INVOLUCRO IN SILICATO DI CALCIO

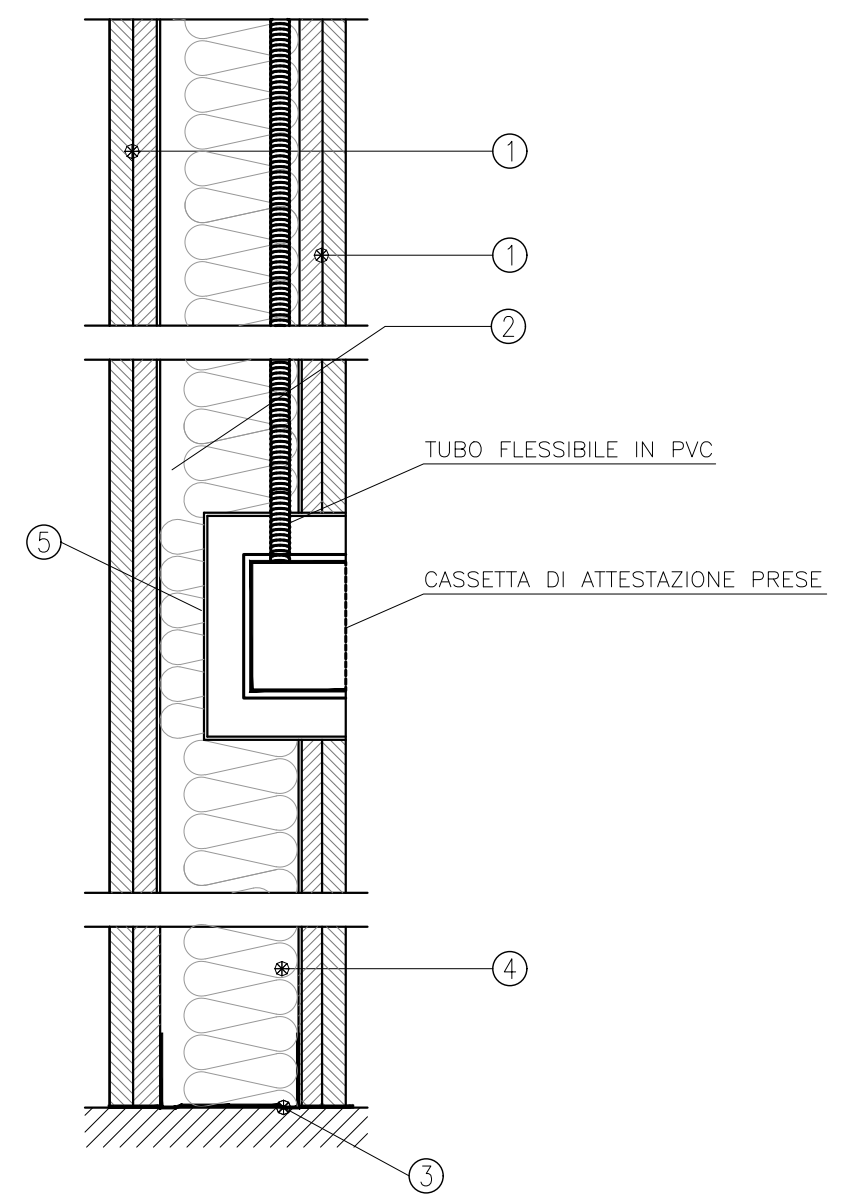

LEGENDA

- ① DOPPIA LASTRA IN CARTONGESSO DEL TIPO ANTINCENDIO
- ② PROFILO MONTANTE VERTICALE A C IN LAMIERA DI ACCIAIO ZINCATO A NORMA UNI O DIN
- ③ PROFILO GUIDA ORIZZONTALE A U SOLIDARIZZATI A PAVIMENTO E SOFFITTO IN LAMIERA DI ACCIAIO ZINCATO A NORMA UNI O DIN
- ④ EVENTUALE PANNELLO PER ISOLAMENTO ACUSTICO IN LANA DI ROCCIA DENSITA'
- ⑤ INVOLUCRO CERTIFICATO IN SILICATO DI CALCIO ESENTE DA AMIANTO PER CONTENIMENTO DELLA CASSETTA ELETTRICA PER RIPRISTINO REI
- ⑥ INVOLUCRO INTUMESCENTE CERTIFICATO IN FIBRA MINERALE E GRAFFITE PER CONTENIMENTO DELLA CASSETTA ELETTRICA PER RIPRISTINO REI
- ⑦ SISTEMA DI FISSAGGIO IN FILO D'ACCIAIO