
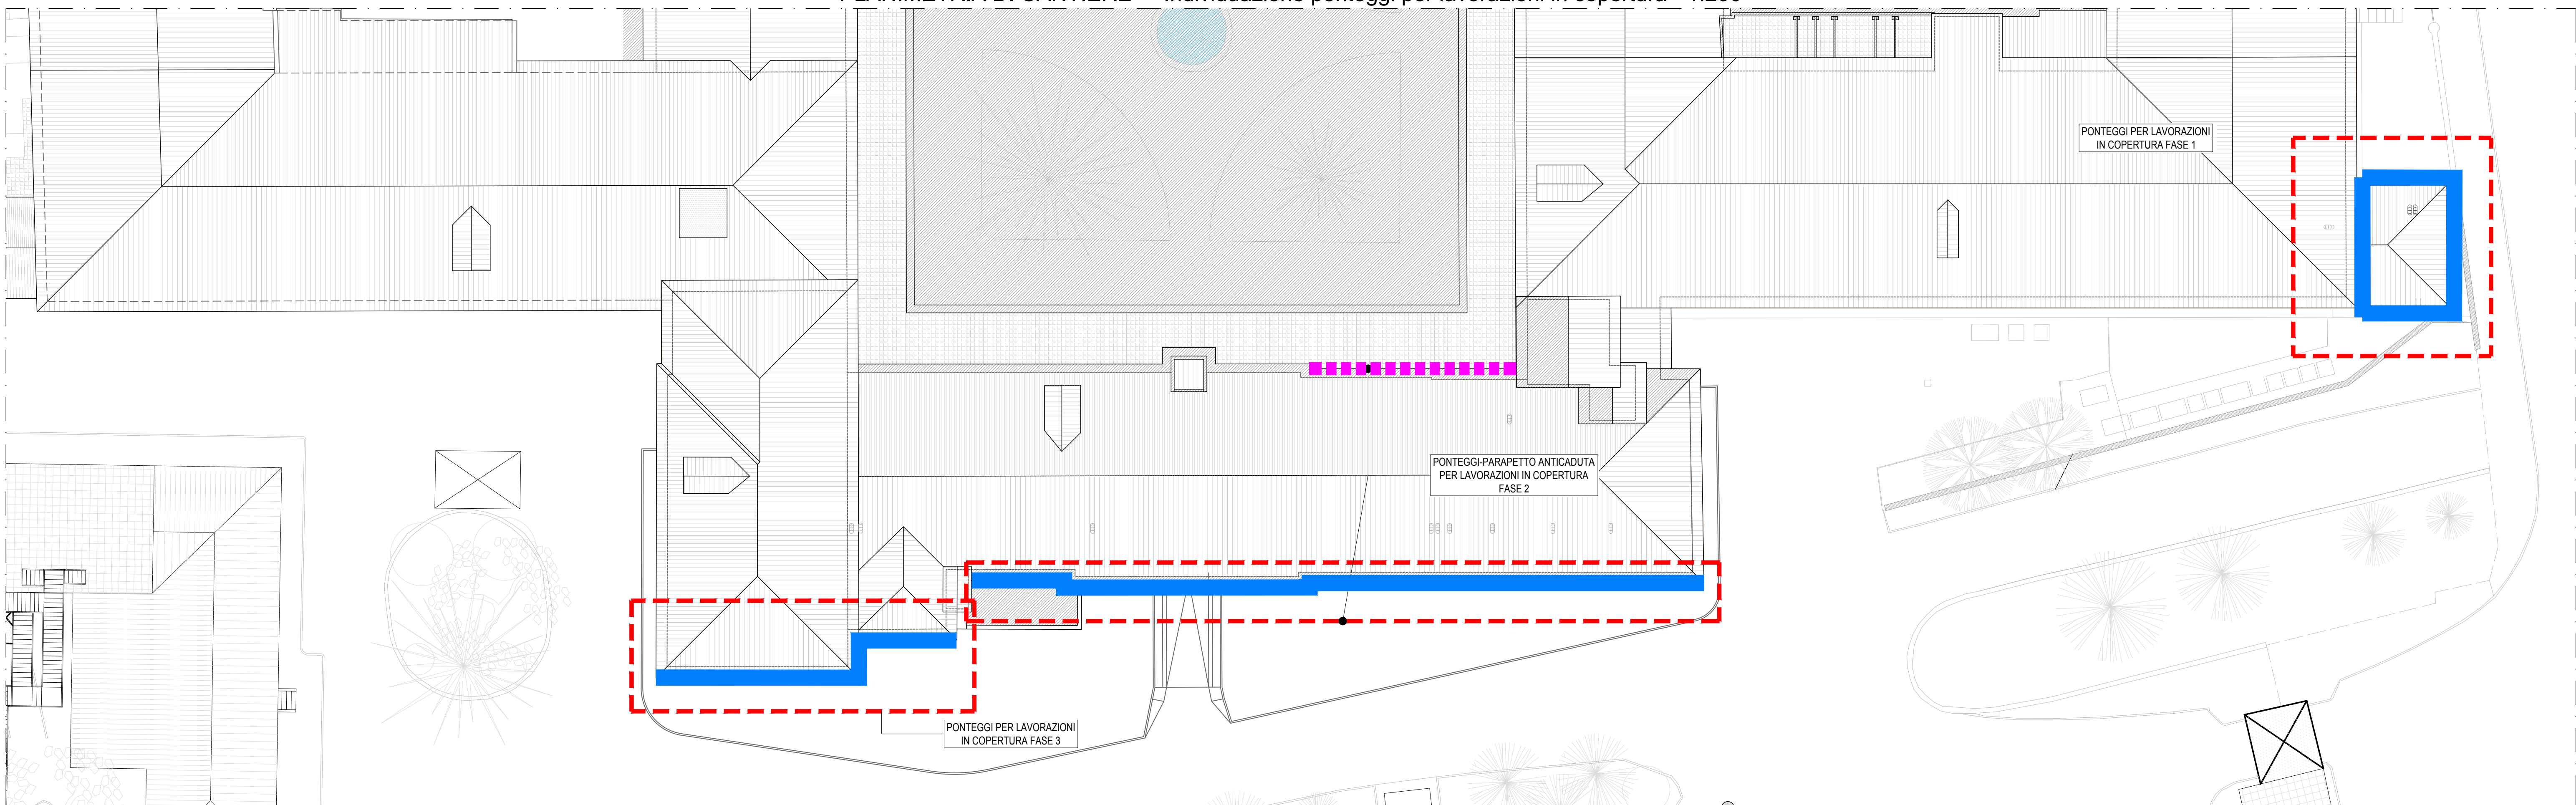
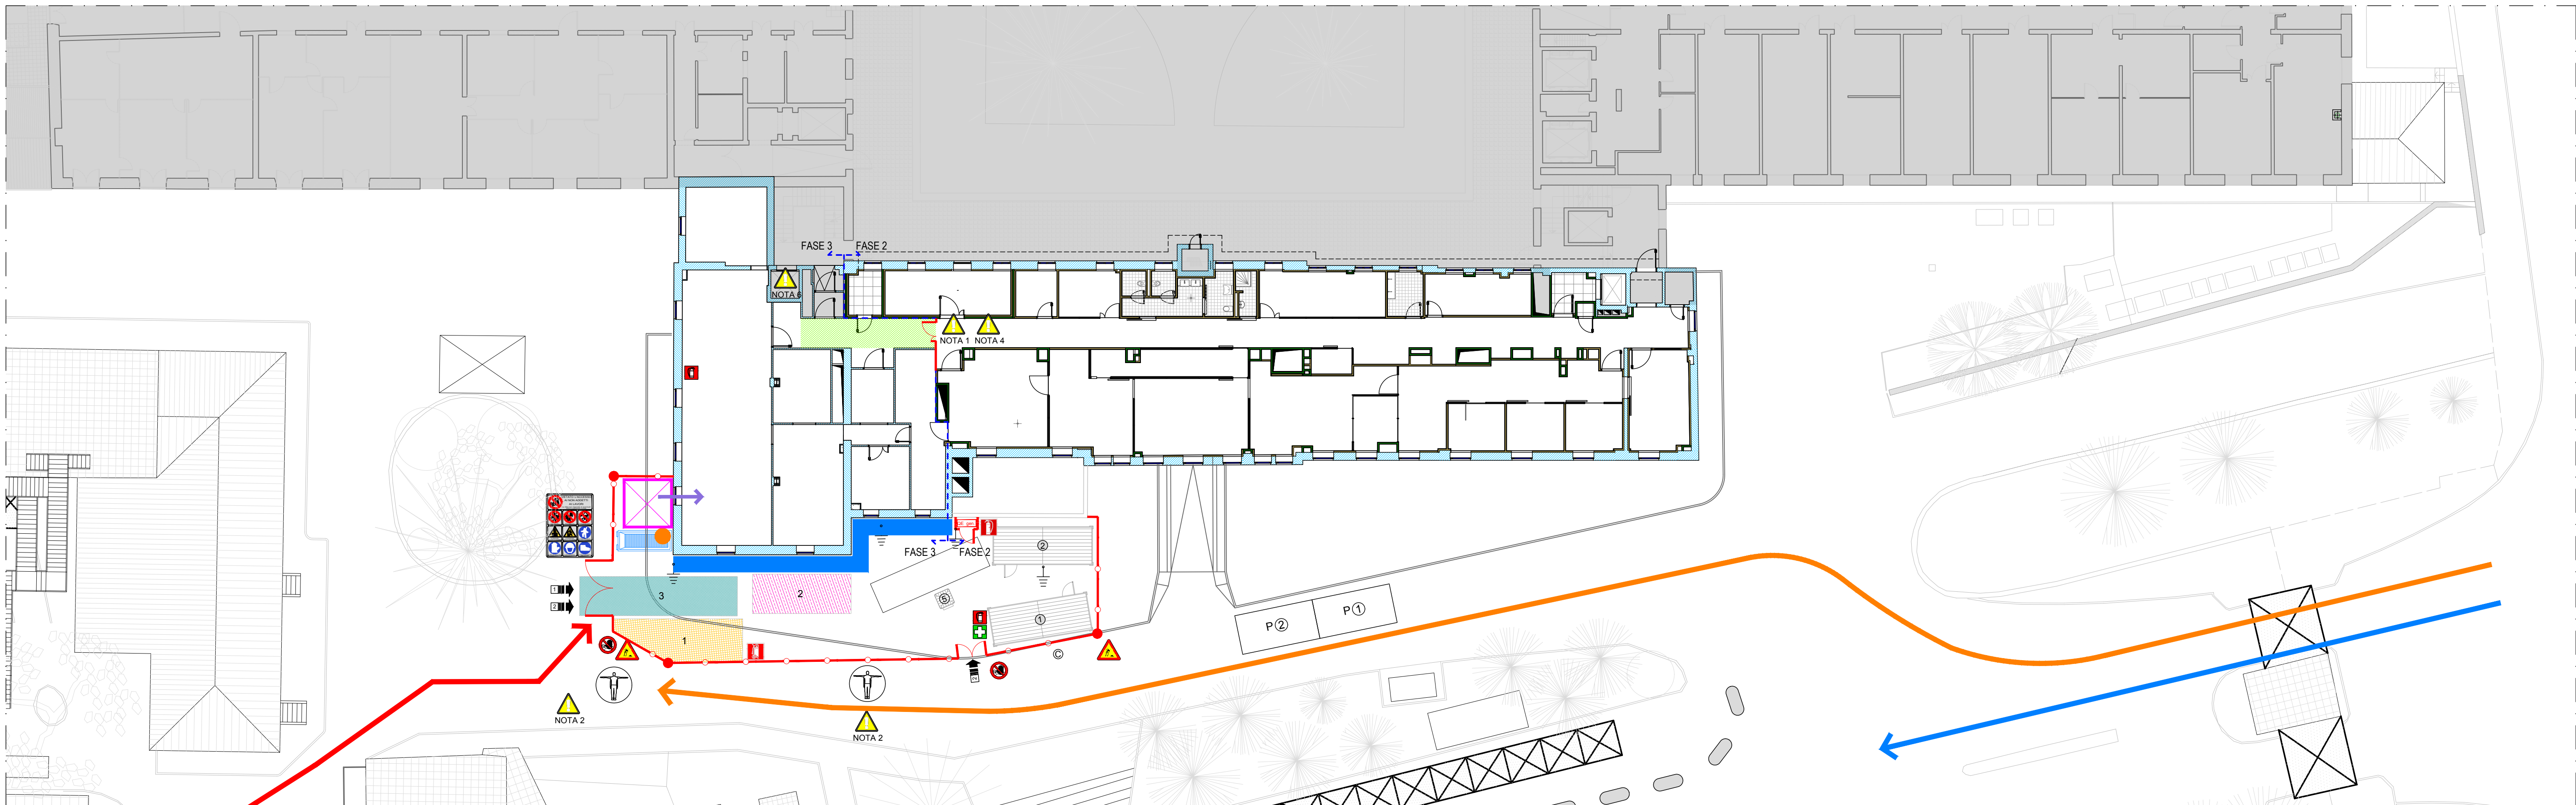


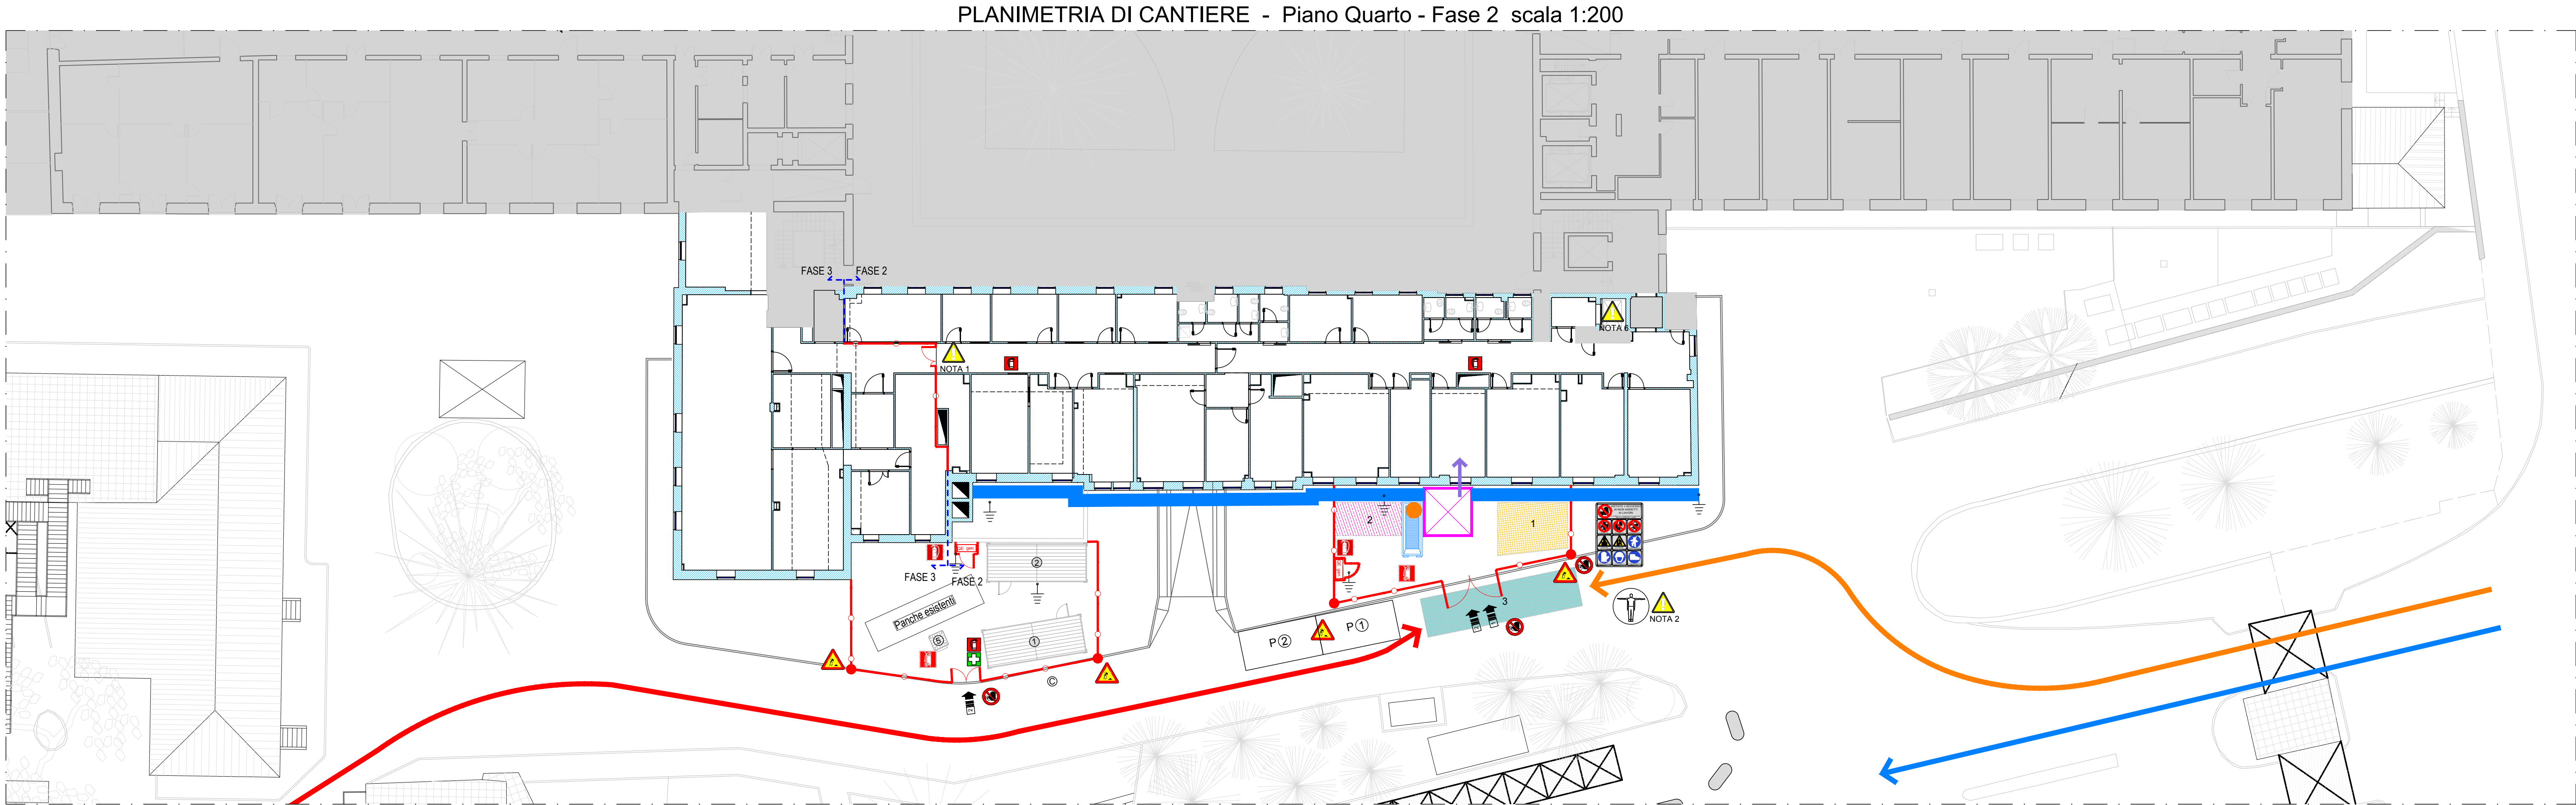

- LE COMPARTIMENTAZIONI INTERIORE E ESTERNE, SAREMO E LE MANOVRE REALIZZATE IN CONFORMITÀ CON LE NORME DI SICUREZZA E SALUTE SULLA VITA E LA SALUTE IN LAVORO.

NOTA 1
- PRESENZA DI MANOVRE DURANTE LE MANOVRE DEL MEZZO E DEI PERICOLI DI CADUTA DALL'ALTEZZA.

NOTA 2
- PERICOLO DI CADUTA DALL'ALTEZZA DURANTE LE MANOVRE DEL MEZZO E DEI PERICOLI DI CADUTA DALL'ALTEZZA.

NOTA 3
- PERICOLO DI CADUTA DALL'ALTEZZA DURANTE LE MANOVRE DEL MEZZO E DEI PERICOLI DI CADUTA DALL'ALTEZZA.


NOTA 4
- PERICOLO DI CADUTA DALL'ALTEZZA DURANTE LE MANOVRE DEL MEZZO E DEI PERICOLI DI CADUTA DALL'ALTEZZA.

NOTA 5
- PERICOLO DI CADUTA DALL'ALTEZZA DURANTE LE MANOVRE DEL MEZZO E DEI PERICOLI DI CADUTA DALL'ALTEZZA.



NOTA 6

LEGENDA	
RECINZIONE DI CANTIERE - DELIMITAZIONE AREA DI CANTIERE	
CARTELLI DI CANTIERE	
ACCESSO CARRIAGGIO	
ACCESSO PEDONALE	
MODULO AD USO UFFICIO E SPOGLIATOIO (80m 60x240 cm)	
MODULO SPOGLIATOIO MAESTRANZE (80m 60x240 cm)	
VIC CHIMICO (80m 100x100 cm)	
PERCORSI MEZZI ORDINARI DI CANTIERE	
PERCORSI MEZZI STRAORDINARI DI CANTIERE	
PERCORSI MEZZI ESTERNI	
PERCORSI PERSONALE NON DI CANTIERE	
PERCORSI PERSONALE DI CANTIERE	
INFERMERIA O CASSETTA PRONTO INTERVENTO	
PARCHIEGGI DIREZIONE DI CANTIERE - D.L.L. - C.S.E. - VISITATORI	
PARCHIEGGI MAESTRANZE	
QUADRO ELETTRICO GENERALE	
IMPIANTO DI DISPERSIONE A TERRA CON PALINE DI DISPERSIONE	
LUCI DI SEGNALEZIONE NOTTURNE CON TIMER COLORE ROSSO FISSO	
SCAVI PER RETI ESTERNE DI PROGETTO	
DELIMITAZIONE AREA SCAVI SUBFASE 1.1	
DELIMITAZIONE AREA SCAVI SUBFASE 1.2	
PONTEGGIO	
PARAPETTO ANTICADUTA	
AREA STOCCAGGIO MATERIALI	
DEPOSITO MATERIALE DI SCARTO	
AREA CARICO SCARICO MATERIALI	
AREA DI INTERVENTO PROMISCUA	
AREA DA MANTENERE LIBERA E SCOMBRA DURANTE I LAVORI	
SOGLIO DI CANTIERE PER SCARICO RIFIUTI	
PIATTAFORMA AL PIANO REALIZZATA CON PONTEGGIO DOTATA DI ARGANO PER IL SOLLEVAMENTO MATERIALI E SCALETTA DI ACCESSO	
EROGATORE D'ACQUA	
ALLACCIAMENTO ALLA LINEA IDRICA ESISTENTE	
COMPARTIMENTAZIONI IN TAVOLATI DI CARTONGESSO	
PRESENZA MOVIERE DURANTE LE MANOVRE O LA MARCIA DEL MEZZO	
CASSONE PER RIFIUTI	

CARTELLI SEGNALETICI	
CASSETTA PRONTO SOCCORSO	
VIETATO FUMARE O USARE FIAMME LIBERE	
DIVIETO DI ACCESSO ALLE PERSONE NON AUTORIZZATE	
ESTINTORE	
MATERIALE INFAMMABILE	
CADUTA CON DISlivELLO	
CARICHI SOESPESI	
CARRELLI IN MOVIMENTAZIONE	
TENSIONE ELETTRICA PERICOLOSA	
PERICOLO GENERICO	
PERICOLO DI INCIAMPO	
PERICOLO CANTIERE IN CORSO	
PROTEZIONE OBBLIGATORIA DEGLI OCCHI	
CASCO DI PROTEZIONE	
PROTEZIONE OBBLIGATORIA DELL'UDITO	
PROTEZIONE OBBLIGATORIA DELLE VIE RESPIRATORIE	
GUANTI DI PROTEZIONE OBBLIGATORIA	
PROTEZIONE OBBLIGATORIA DEL CORPO	
PROTEZIONE INDIVIDUALE OBBLIGATORIA CONTRO LE CADUTE	
PASSAGGIO OBBLIGATORIO PER I PEDONI	
OBBLIGO GENERICO (CON EVENTUALE CARTELLI SUPPLEMENTARI)	

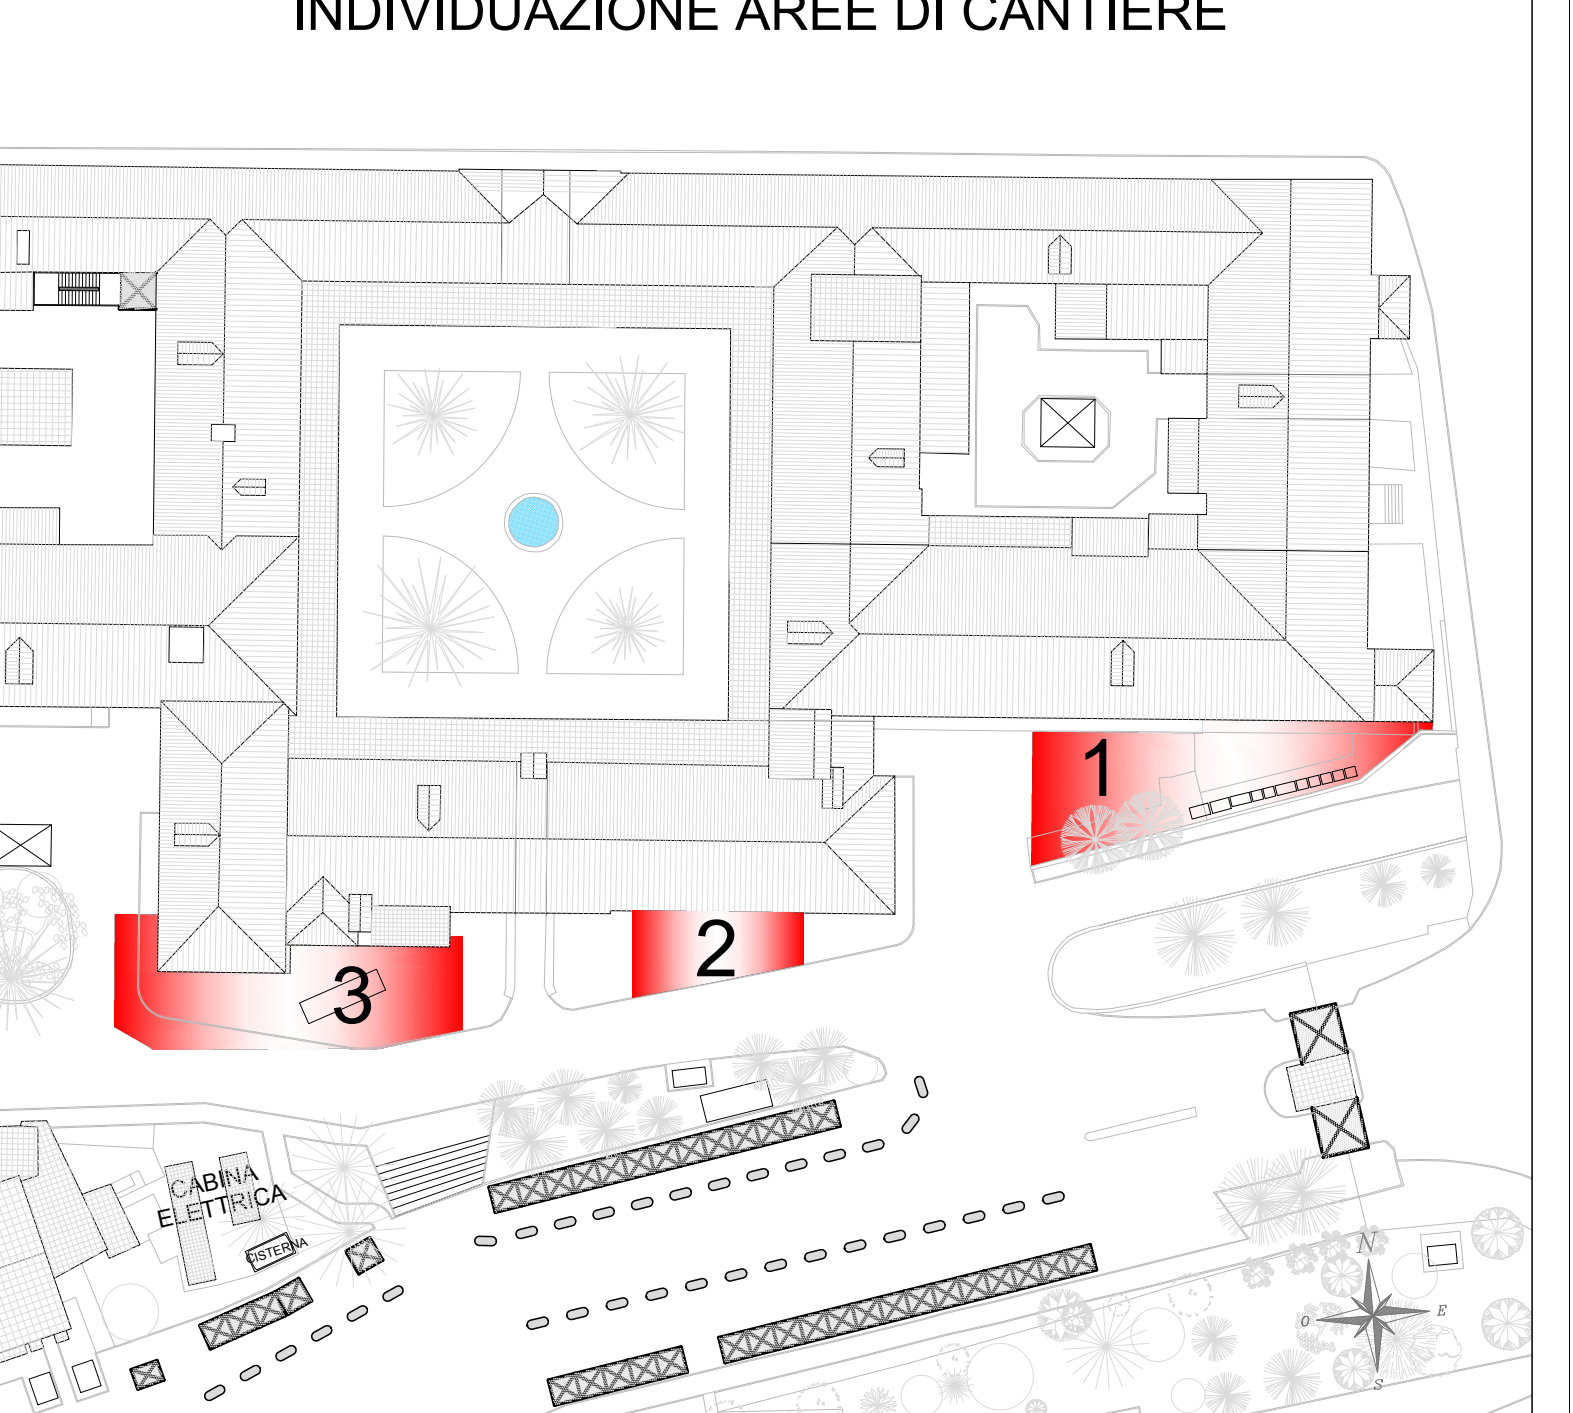

Individuazione fasi funzionali FASE 1 - Piano seminterrato/terra - Scala 1 : 200

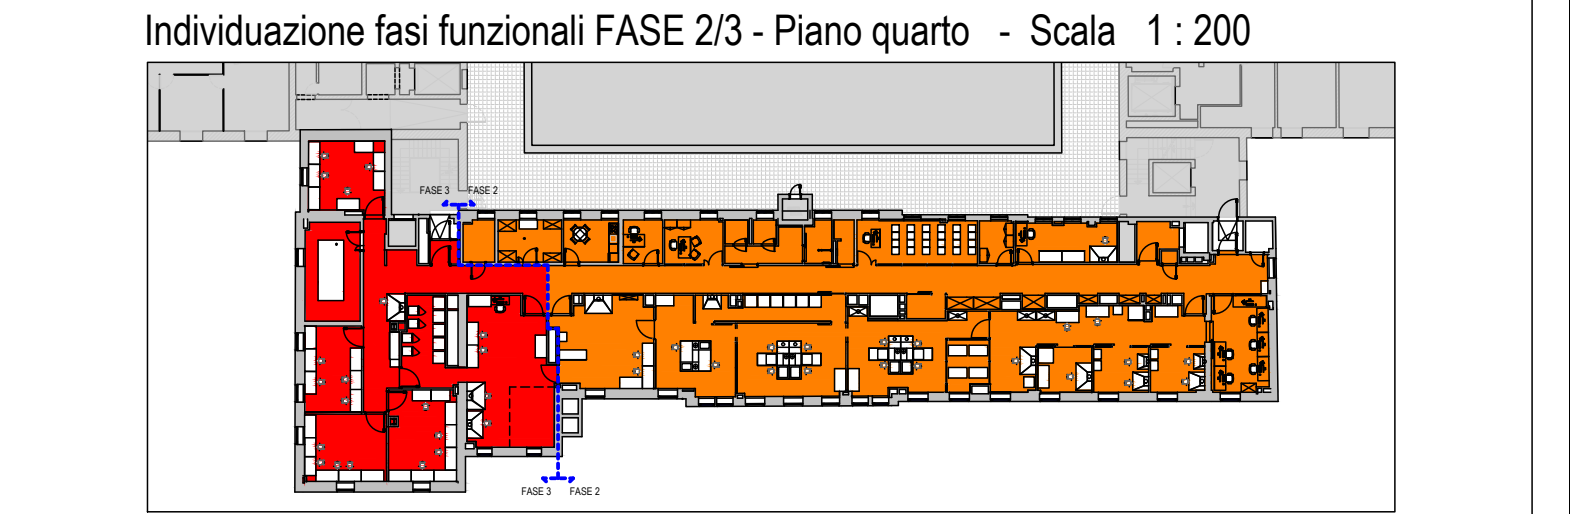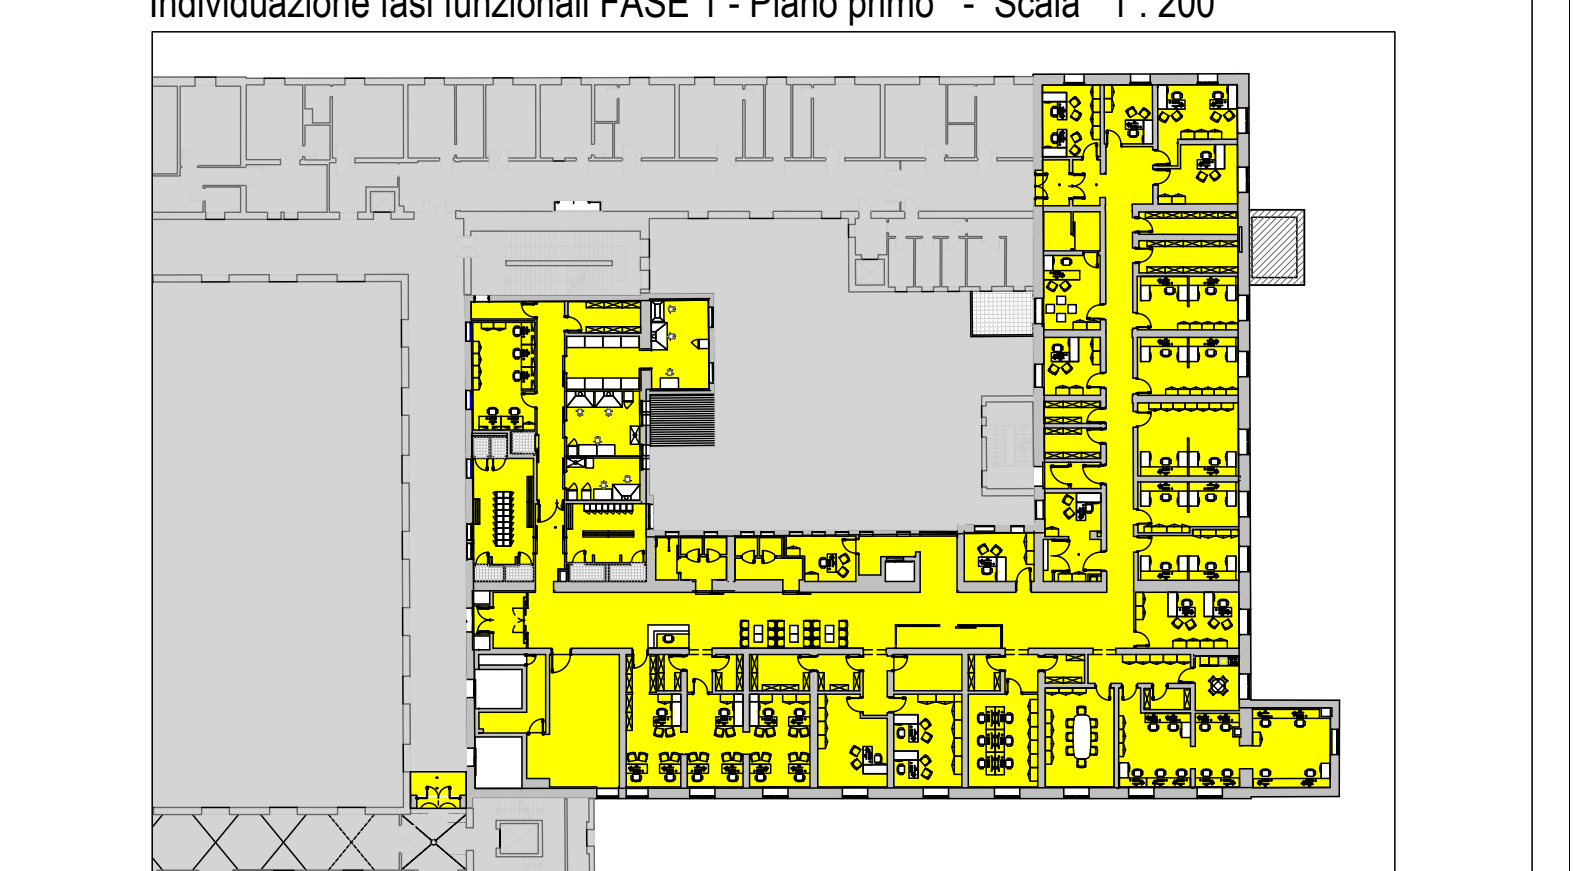

NOTA IMPORTANTE

- SARÀ DA VALUTARE IN SEDE DI ESECUZIONE LAVORI LA GESTIONE DELLE FASI DI DEMOLIZIONE DEI MASSETTI IN RELAZIONE ALL'USO DEI LOCALI SOTTOSTANTI AI PIANI OGGETTO DI INTERVENTO.
- A CONCLUSIONE DELLE DEMOLIZIONI DOVRÀ ESSERE ACCURATAMENTE VERIFICATO LO STATO DELLE VOLTE SOTTOSTANTI IL PIANO DI INTERVENTO, PER VERIFICARE LO STATO DELLE STRUTTURE POSTI INTERVENTO.
- GLI INTERVENTI NELLE AREE DI PASSAGGIO PROMISQUE DOVRANNO ESSERE EFFETTUATI IN ACCORDO CON LA STAZIONE APPALTANTE PER QUANTO RIGUARDA TEMPI E FASI DI LAVORO.

R.T.P. DI PROGETTAZIONE

CAPOGRUPPO MANDATARIA

SFP

Striolo, Fochesato & Partners

Responsabile di progetto
Arch. Maurizio Striolo

MANDANTE

Manens-Tifs

COORDINAMENTO DELLA PROGETTAZIONE

SFP

Striolo, Fochesato & Partners

Integratore delle prestazioni specialistiche
Arch. Maurizio Striolo

PROGETTO ARCHITETTONICO

SFP

Striolo, Fochesato & Partners

Responsabile di progetto
Arch. Maurizio Striolo

PROGETTO STRUTTURALE

SFP

Striolo, Fochesato & Partners

Responsabile di progetto
Ing. Andrea Fochesato

COORDINAMENTO SICUREZZA IN PROGETTAZIONE

SFP

Striolo, Fochesato & Partners

Coordinatore per la sicurezza
Ing. Andrea Fochesato

PROGETTO IMPIANTISTICO

Manens-Tifs

Responsabile progetto impianti elettrici e speciali
Ing. Giorgio Finotti

Responsabile progetto impianti termomeccanici
Ing. Vilian Stefanini

Responsabile progetto di prevenzione incendi
Per. Inc. Paolo Sette

REGIONE VENETO

Azienda Ospedaliera di Padova

ASPIRATA

ASPIRATA

Il Responsabile UOC - Progettazione e Sviluppo Interventi di Edilizia Ospedaliera e Responsabile Unico del Procedimento
Ing. Giovanni Spina

PROGETTAZIONE DEFINITIVA, ESECUTIVA E COORDINAMENTO SICUREZZA IN FASE DI PROGETTAZIONE, DIREZIONE LAVORI E COORDINAMENTO SICUREZZA IN FASE ESECUZIONE PER LAVORI DI REALIZZAZIONE DELLA:

NUOVA ANATOMIA PATOLOGICA

PRESSO IL COMPLESSO EDILIZIO GIUSTINIANO DELL'AZIENDA OSPEDALIERA DI PADOVA

COMMESSA 1562

CIG n. 705501910B - CUP n. I0191400060002

PROGETTO ESECUTIVO

55 - 56, CORPI SUD ED EST

SICUREZZA

Planimetria di cantiere - Fasi 2 e 3

GENNAIO 2022

varie

NEM	DATA	DESCRIZIONE
R00	01/09/22	1° EMISSIONE

Autore: E.G. PRO.PL.C.02