

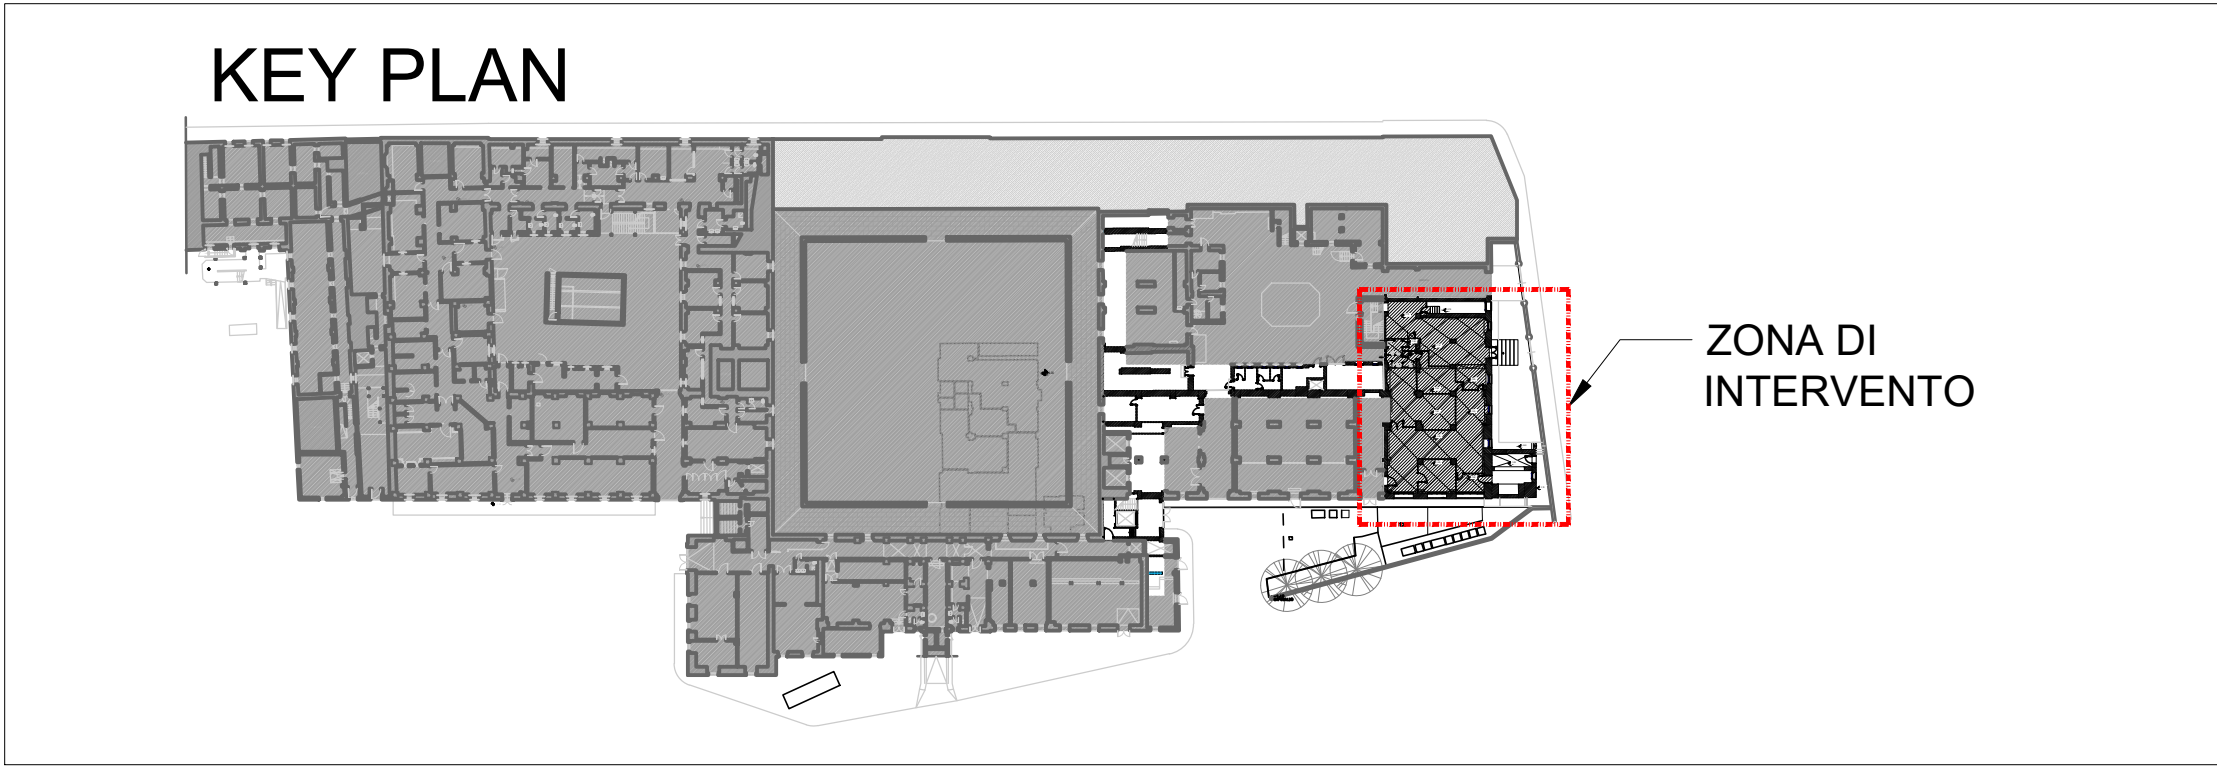


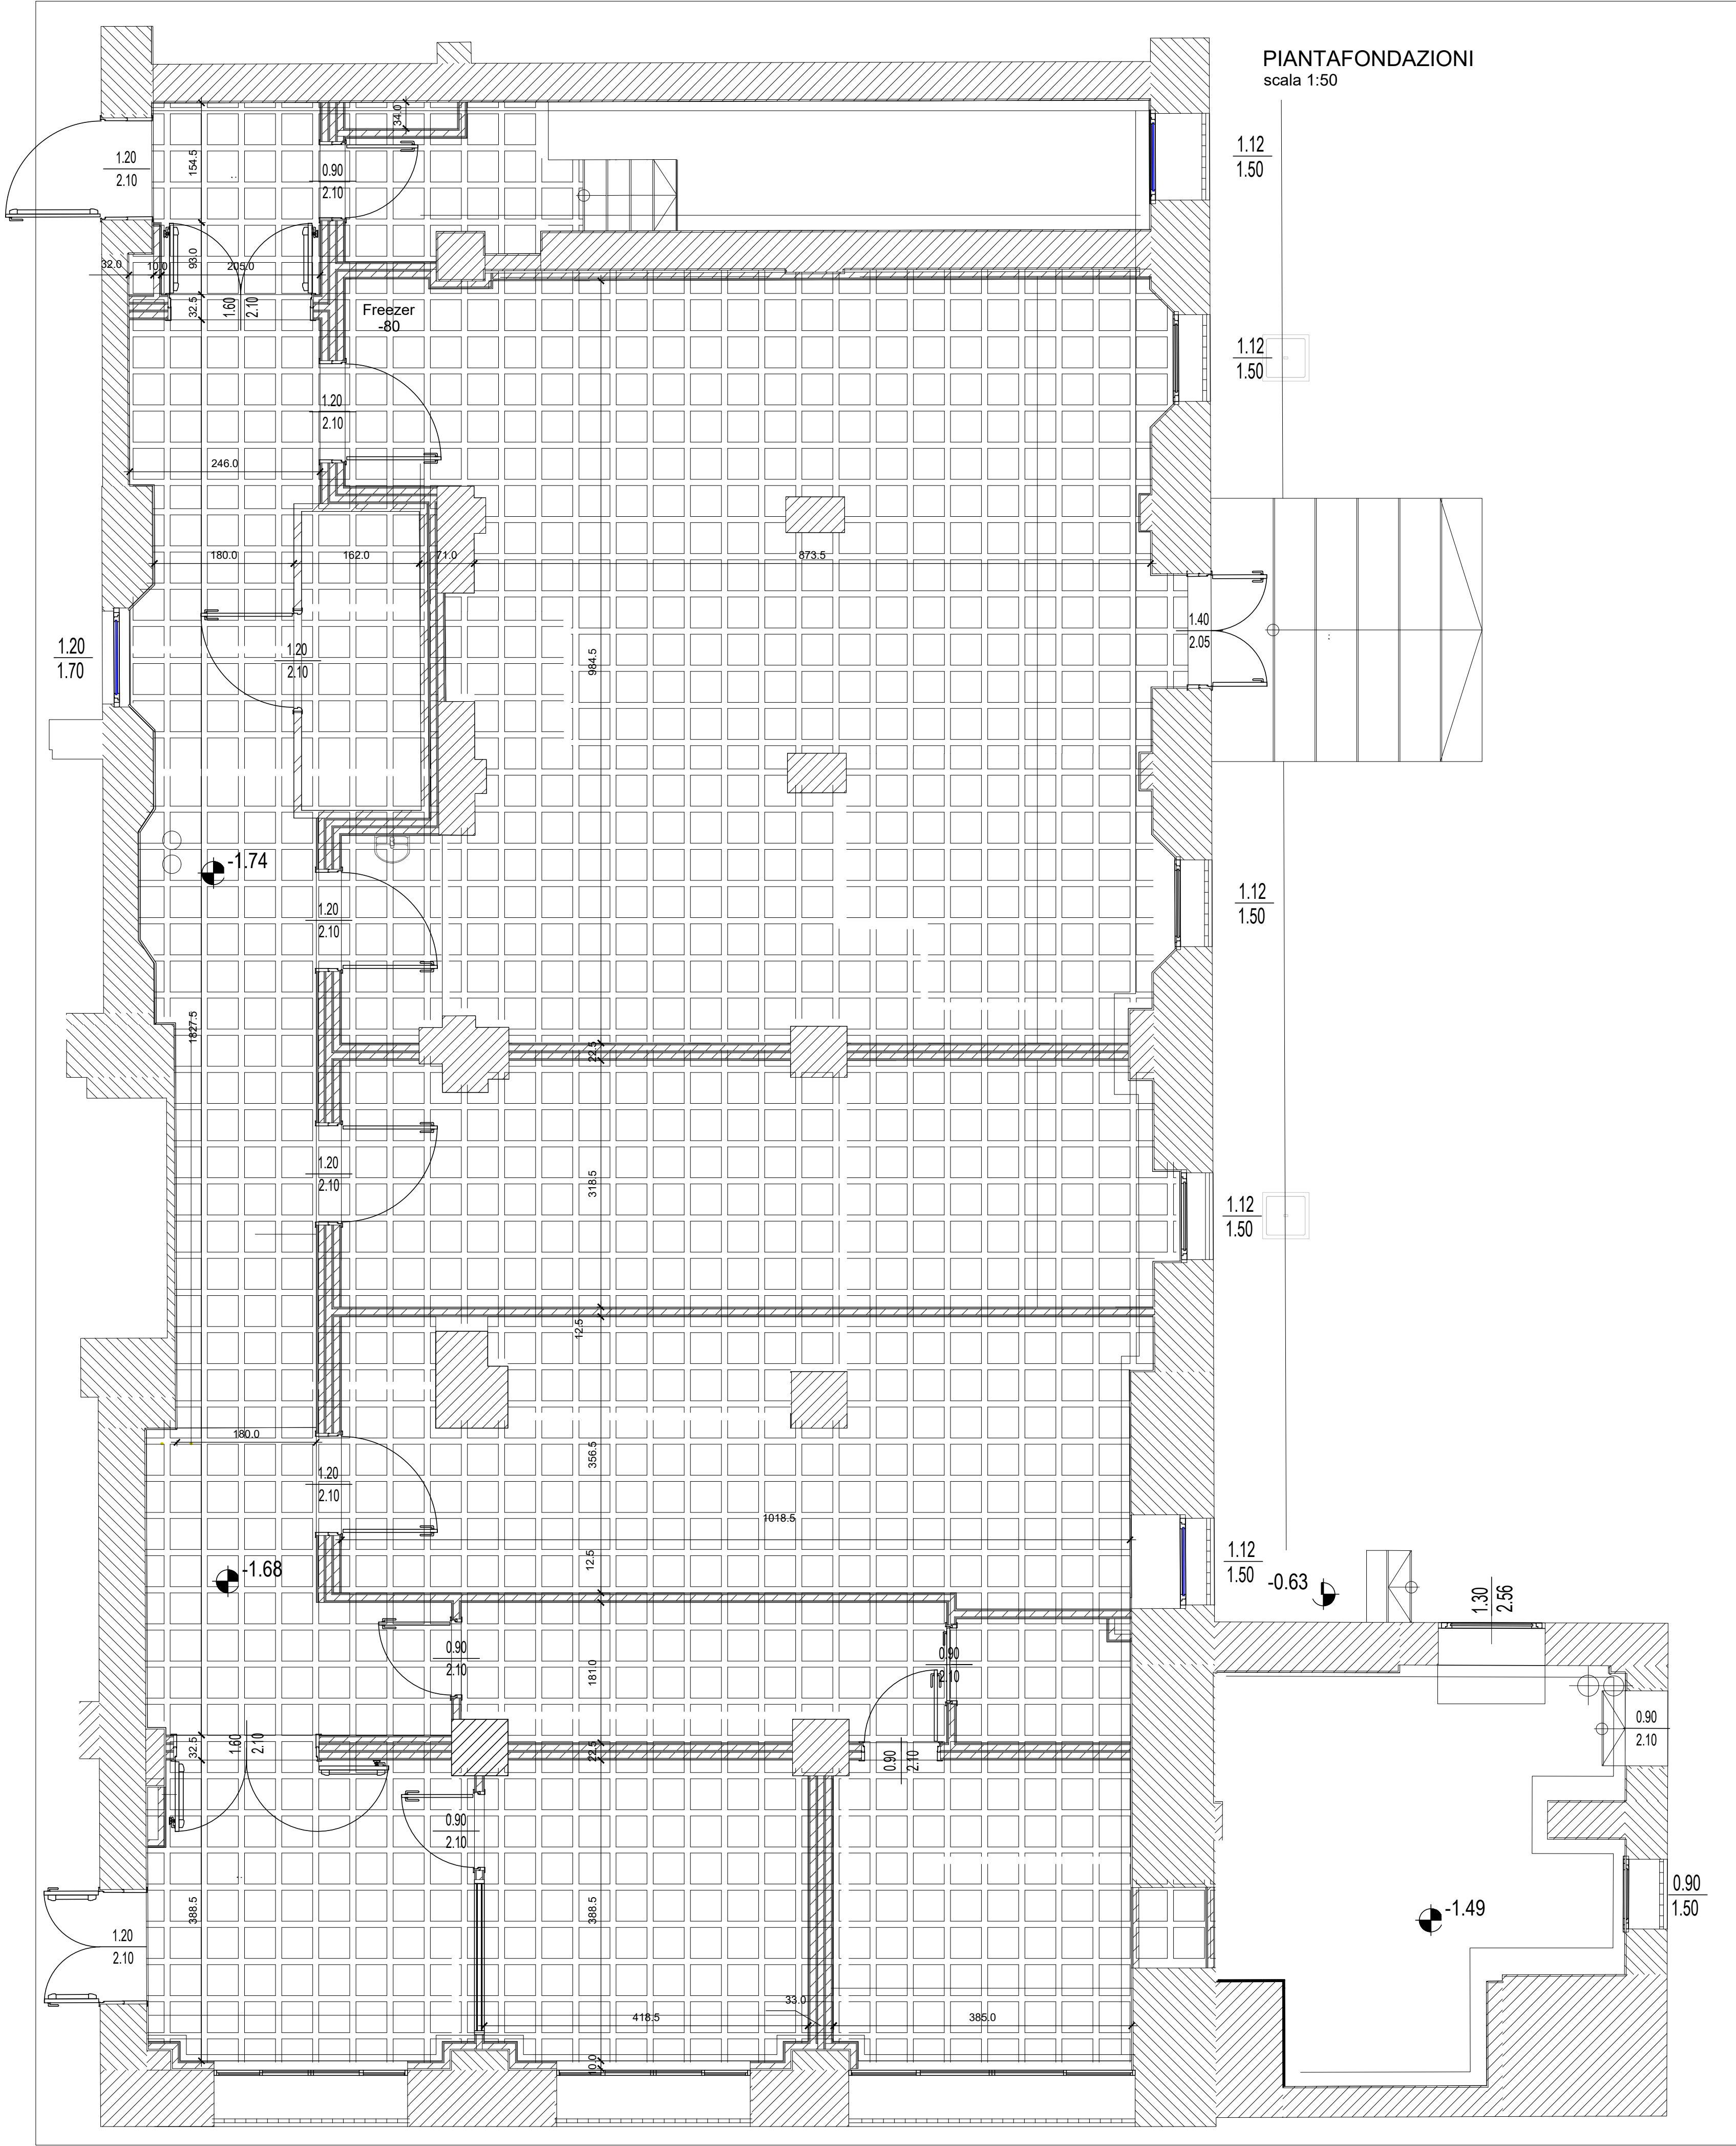


SEZIONE TIPO - A-A
scala 1:20

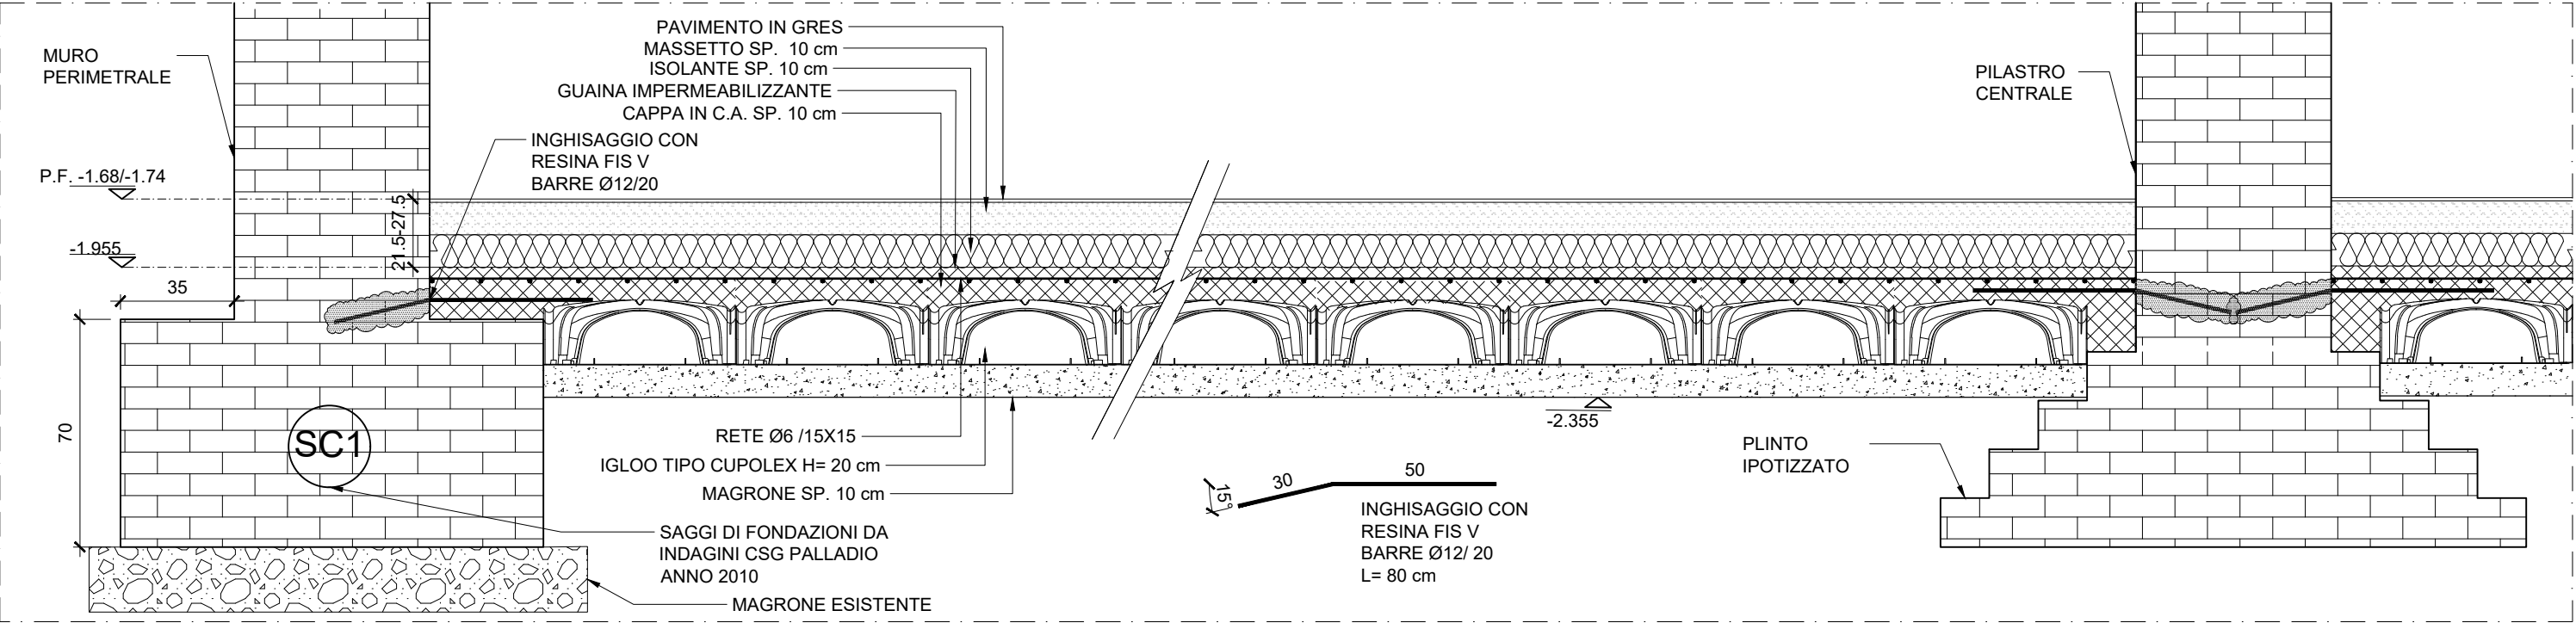

N.B.: IL PACCHETTO DI FINITURA RAPPRESENTATO È VALIDO CON PAVIMENTO FINITO A QUOTA -1.74 m. NEL CASO DI PAVIMENTO FINITO A QUOTA -1.68 m È PRESENTE UNO STRATO DI MASSETTO ALLEGGERITO SPESSO 6 cm TRA IL MASSETTO DI POSA E L'ISOLANTE. PER LA DEFINIZIONE IN PIANTA DELLE QUOTE DEL PAVIMENTO FINITO SI RIMANDA AGLI ELABORATI GRAFICI ARCHITETTONICI.

SCHEMA DISPOSIZIONE RETI ELS. E CUCITURE
scala 1:50

I FOGLI DI RETE SONO ACCOSTATI E LA SOVRAPPOSIZIONE È GARANTITA DALLE CUCITURE RAPPRESENTATE. PER LE CUCITURE ADOTTARE LO STESSO DIAMETRO E LO STESSO PASSO DELLE RETI INTERROTTE. LA LUNGHEZZA DI SOVRAPPOSIZIONE DEVE ESSERE UGUALE O SUPERIORE A 50 Ø.

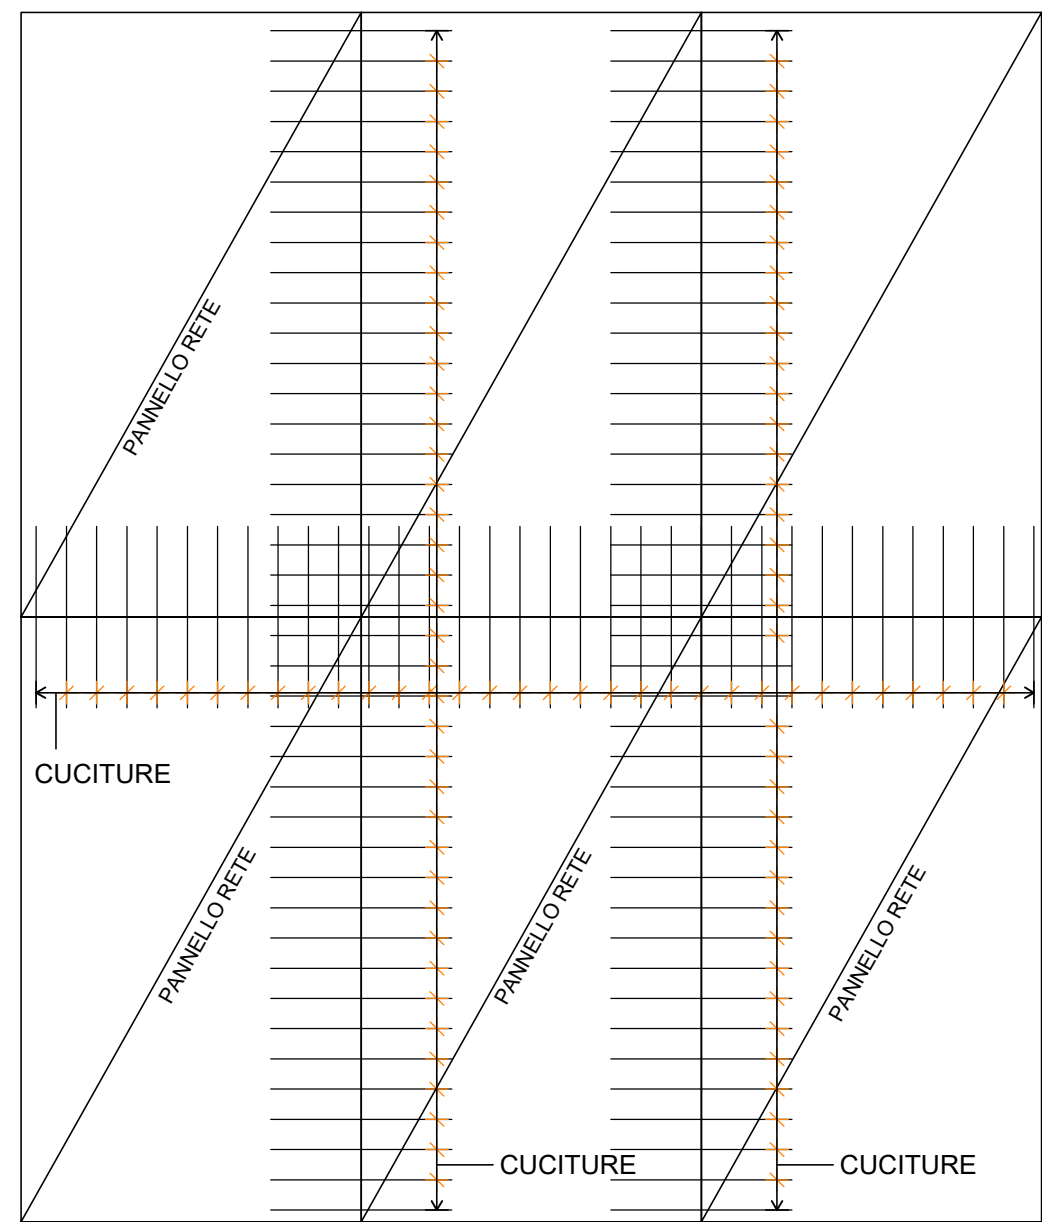

CARATTERISTICHE DEI MATERIALI

CALCESTRUZZO PER	CLASSE DI RESISTENZA	RESISTENZA R _{ck} [MPa]	CLASSE DI ESPOSIZIONE secondo UNI EN 206-1 e UNI 11350-4	RAPPORTO a/c	CLASSE DI CONSISTENZA	DIAMETRO MAX. INERTE [mm]	CONTENUTO MINIMO CEMENTO [kg/m³]	COPRIFERRO NETTO MINIMO [mm]
SOLETTE	C 25/30	30	XC2	0.6	S3	25	300	35
MAGRONE	C 12/15	15	-	-	-	-	-	-

ACCIAIO PER ARMATURE
Acciaio B 450 C
Tensione di rottura $f_{tk} \geq 540$ MPa
Tensione di snervamento $f_{yk} \geq 450$ MPa
 $(f_t/f_{ym}) \geq 1.35$
 $(f_t/f_{ym}) \leq 1.25$
Sovrapposizione minima 50 diametri salvo diversa indicazione

RESINA PER INGHISAGGIO
Resina tipo Fischer FIS V per ancoraggio in murature

R.T.P. DI PROGETTAZIONE

CAPOGRUPPO MANDATARIA

Striolo, Fochesato & Partners
Responsabile di progetto
Arch. Maurizio Striolo

MANDANTE

Manens-Tifs
INGEGNERIA

COORDINAMENTO DELLA PROGETTAZIONE

Striolo, Fochesato & Partners
Integratore delle prestazioni specialistiche
Arch. Maurizio Striolo

PROGETTO ARCHITETTONICO

Striolo, Fochesato & Partners
Responsabile di progetto
Arch. Maurizio Striolo

PROGETTO STRUTTURALE

Striolo, Fochesato & Partners
Responsabile di progetto
Ing. Andrea Fochesato

COORDINAMENTO SICUREZZA IN PROGETTAZIONE

Striolo, Fochesato & Partners
Coordinatore per la sicurezza
Ing. Andrea Fochesato

PROGETTO IMPIANTISTICO

Manens-Tifs
INGEGNERIA

Responsabile progetto impianti elettrici e speciali
Ing. Giorgio Finotti

Responsabile progetto impianti termomeccanici
Ing. William Stefanutti

Responsabile progetto di prevenzione incendi
Per. Ing. Paolo Sette

REGIONE VENETO
Azienda Ospedaliera di Padova



Il Responsabile UOC - Progettazione e Sviluppo Interventi di Edilizia Ospedaliera e Responsabile Unico del Procedimento
Ing. Giovanni Spina

PROGETTAZIONE DEFINITIVA, ESECUTIVA E COORDINAMENTO SICUREZZA IN FASE DI PROGETTAZIONE, DIREZIONE LAVORI E COORDINAMENTO SICUREZZA IN FASE ESECUTIVA, PER I LAVORI DI REALIZZAZIONE DELLA:
NUOVA ANATOMIA PATOLOGICA
PRESSO IL COMPLESSO EDILIZIO GIUSTINIANEO DELL'AZIENDA OSPEDALIERA DI PADOVA

COMMESSA 1562

CIG n. 705501910B - CUP n. I9181400060002



PROGETTO ESECUTIVO

Dopo l'adempimento		Dopo l'adempimento	
55 - 56 CORPI SUD ED EST		Dopo l'adempimento	
STRUTTURALE		Dopo l'adempimento	
Dettagli opere strutturali 1		Dopo l'adempimento	
NEM	DATA	DESCRIZIONE	
R00	01/2022	1° EMISSIONE	
Codice Edilizio			
1901_E.S.STR			

Ai sensi di legge il presente documento è di proprietà esclusiva e, in caso di riproduzione o di trasmissione senza permesso, è vietata senza permesso qualsiasi pubblicazione.