
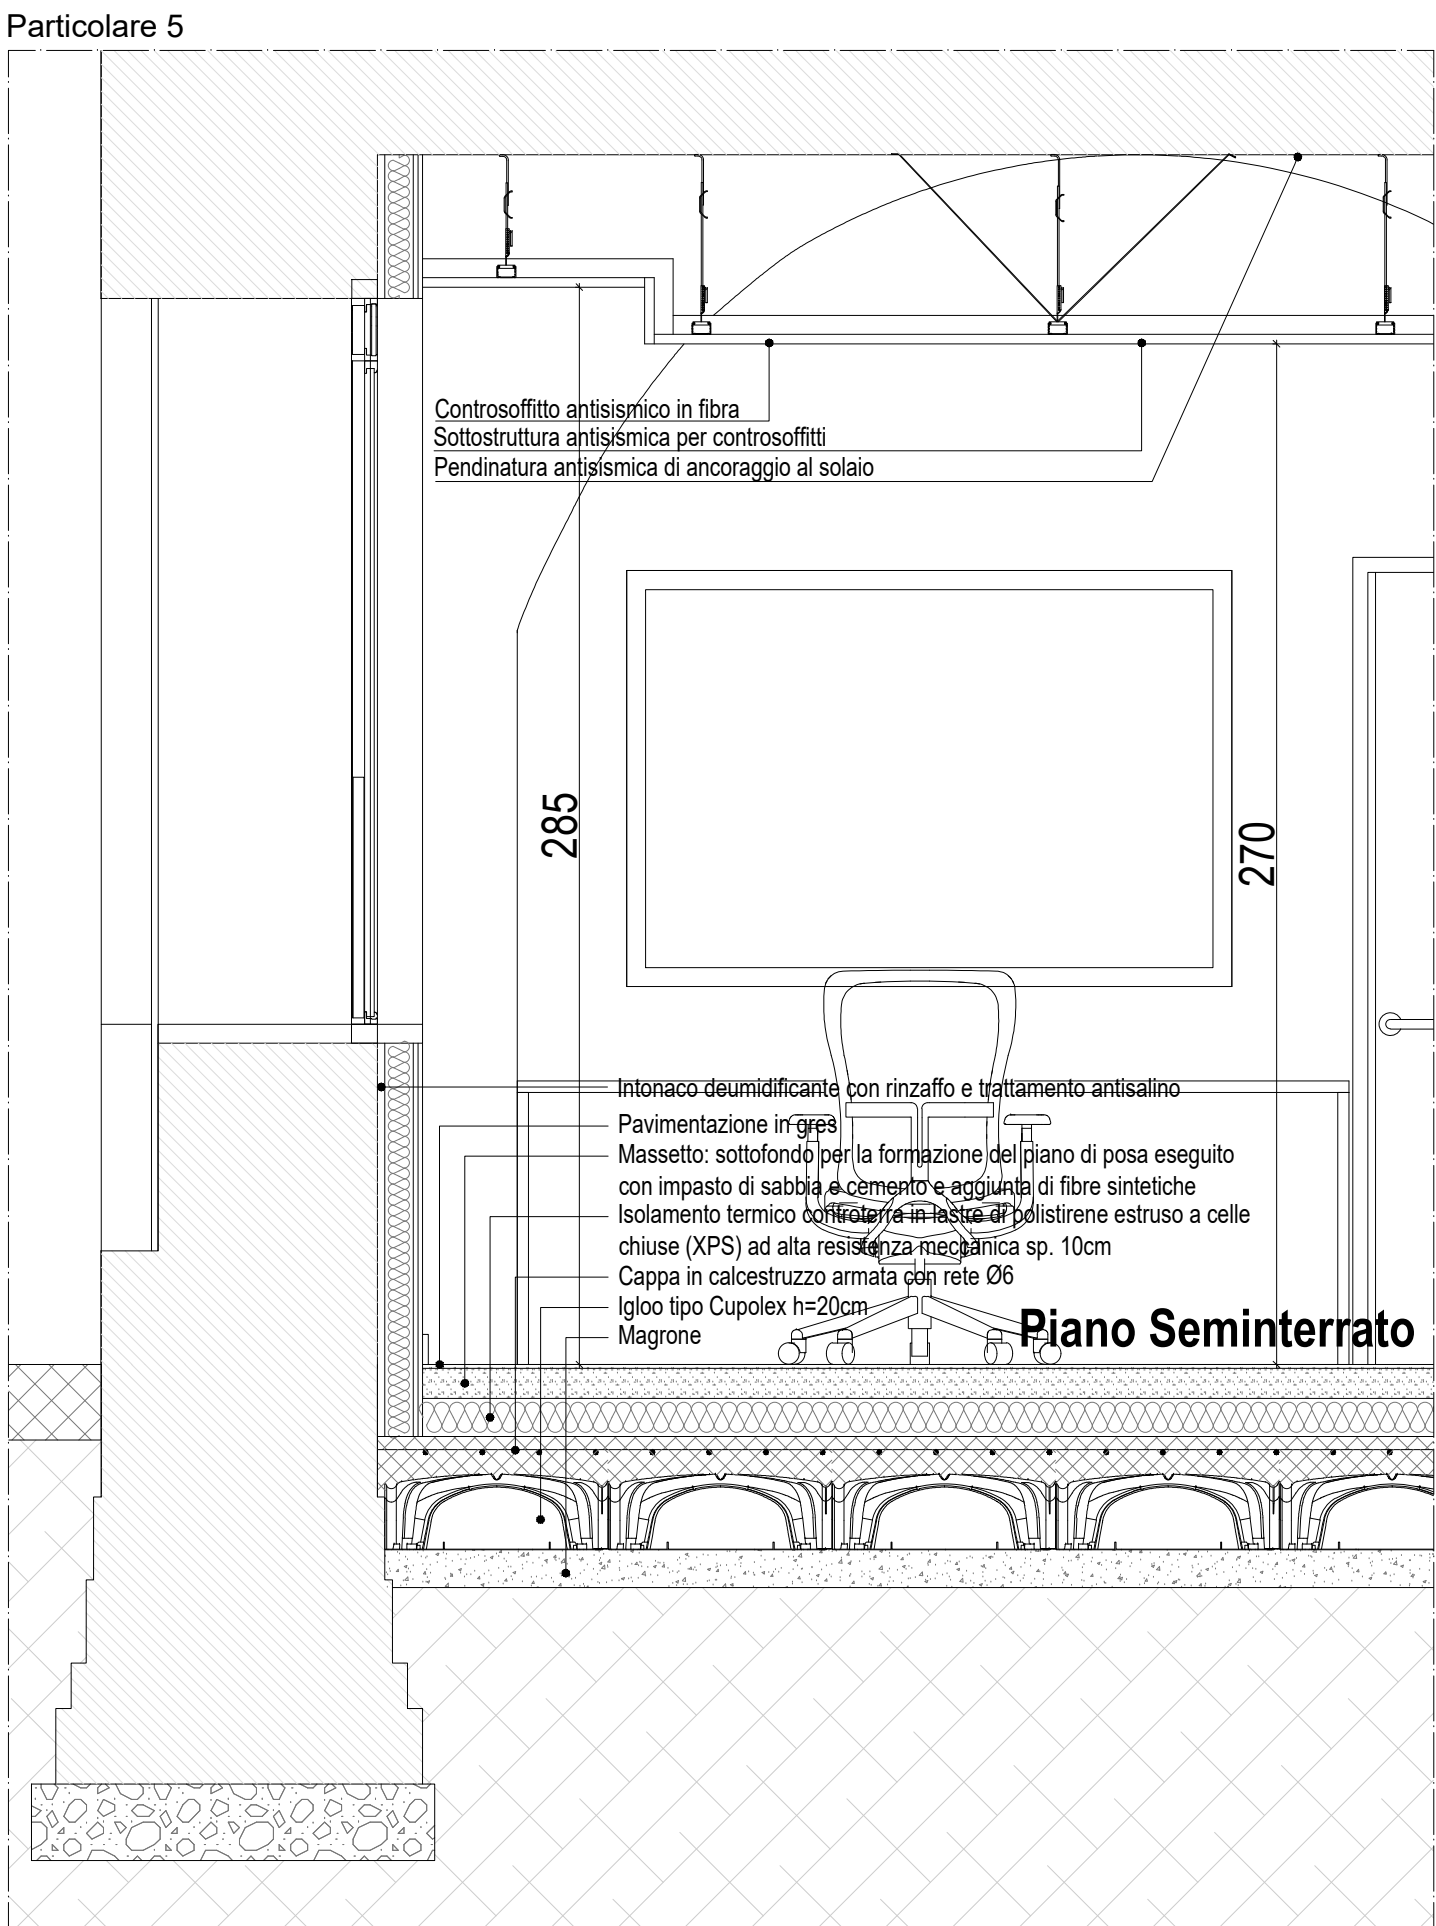
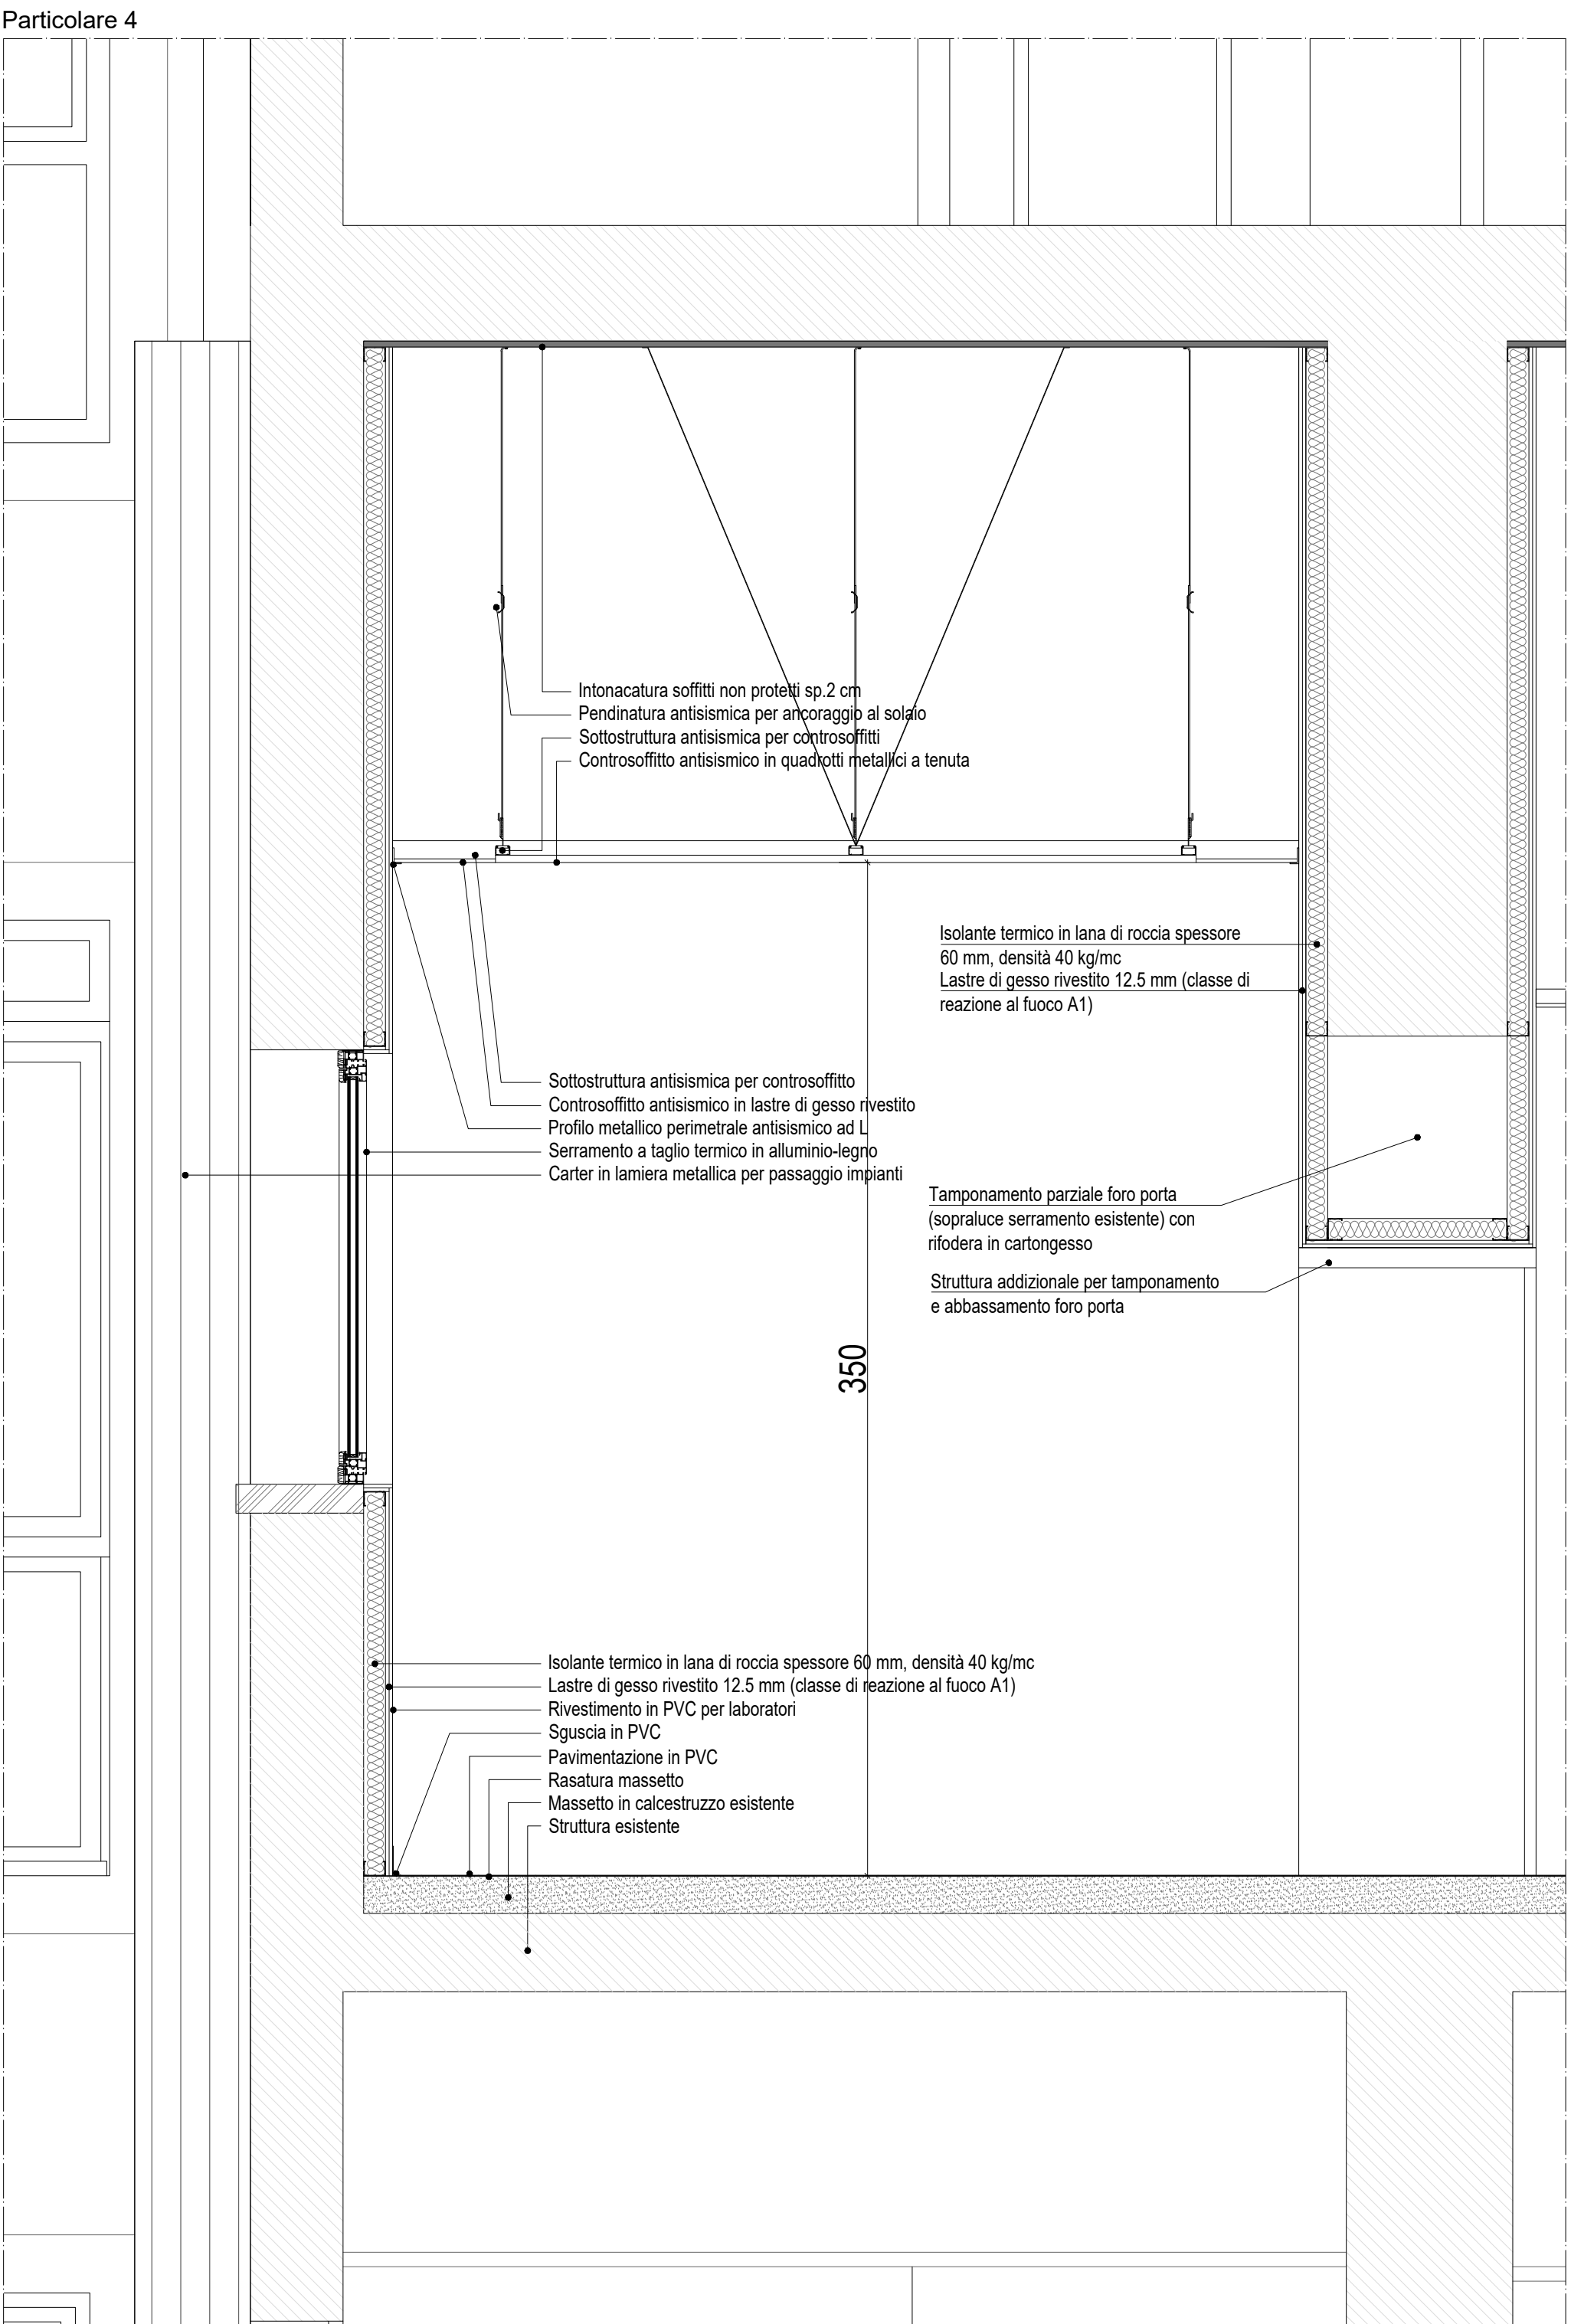
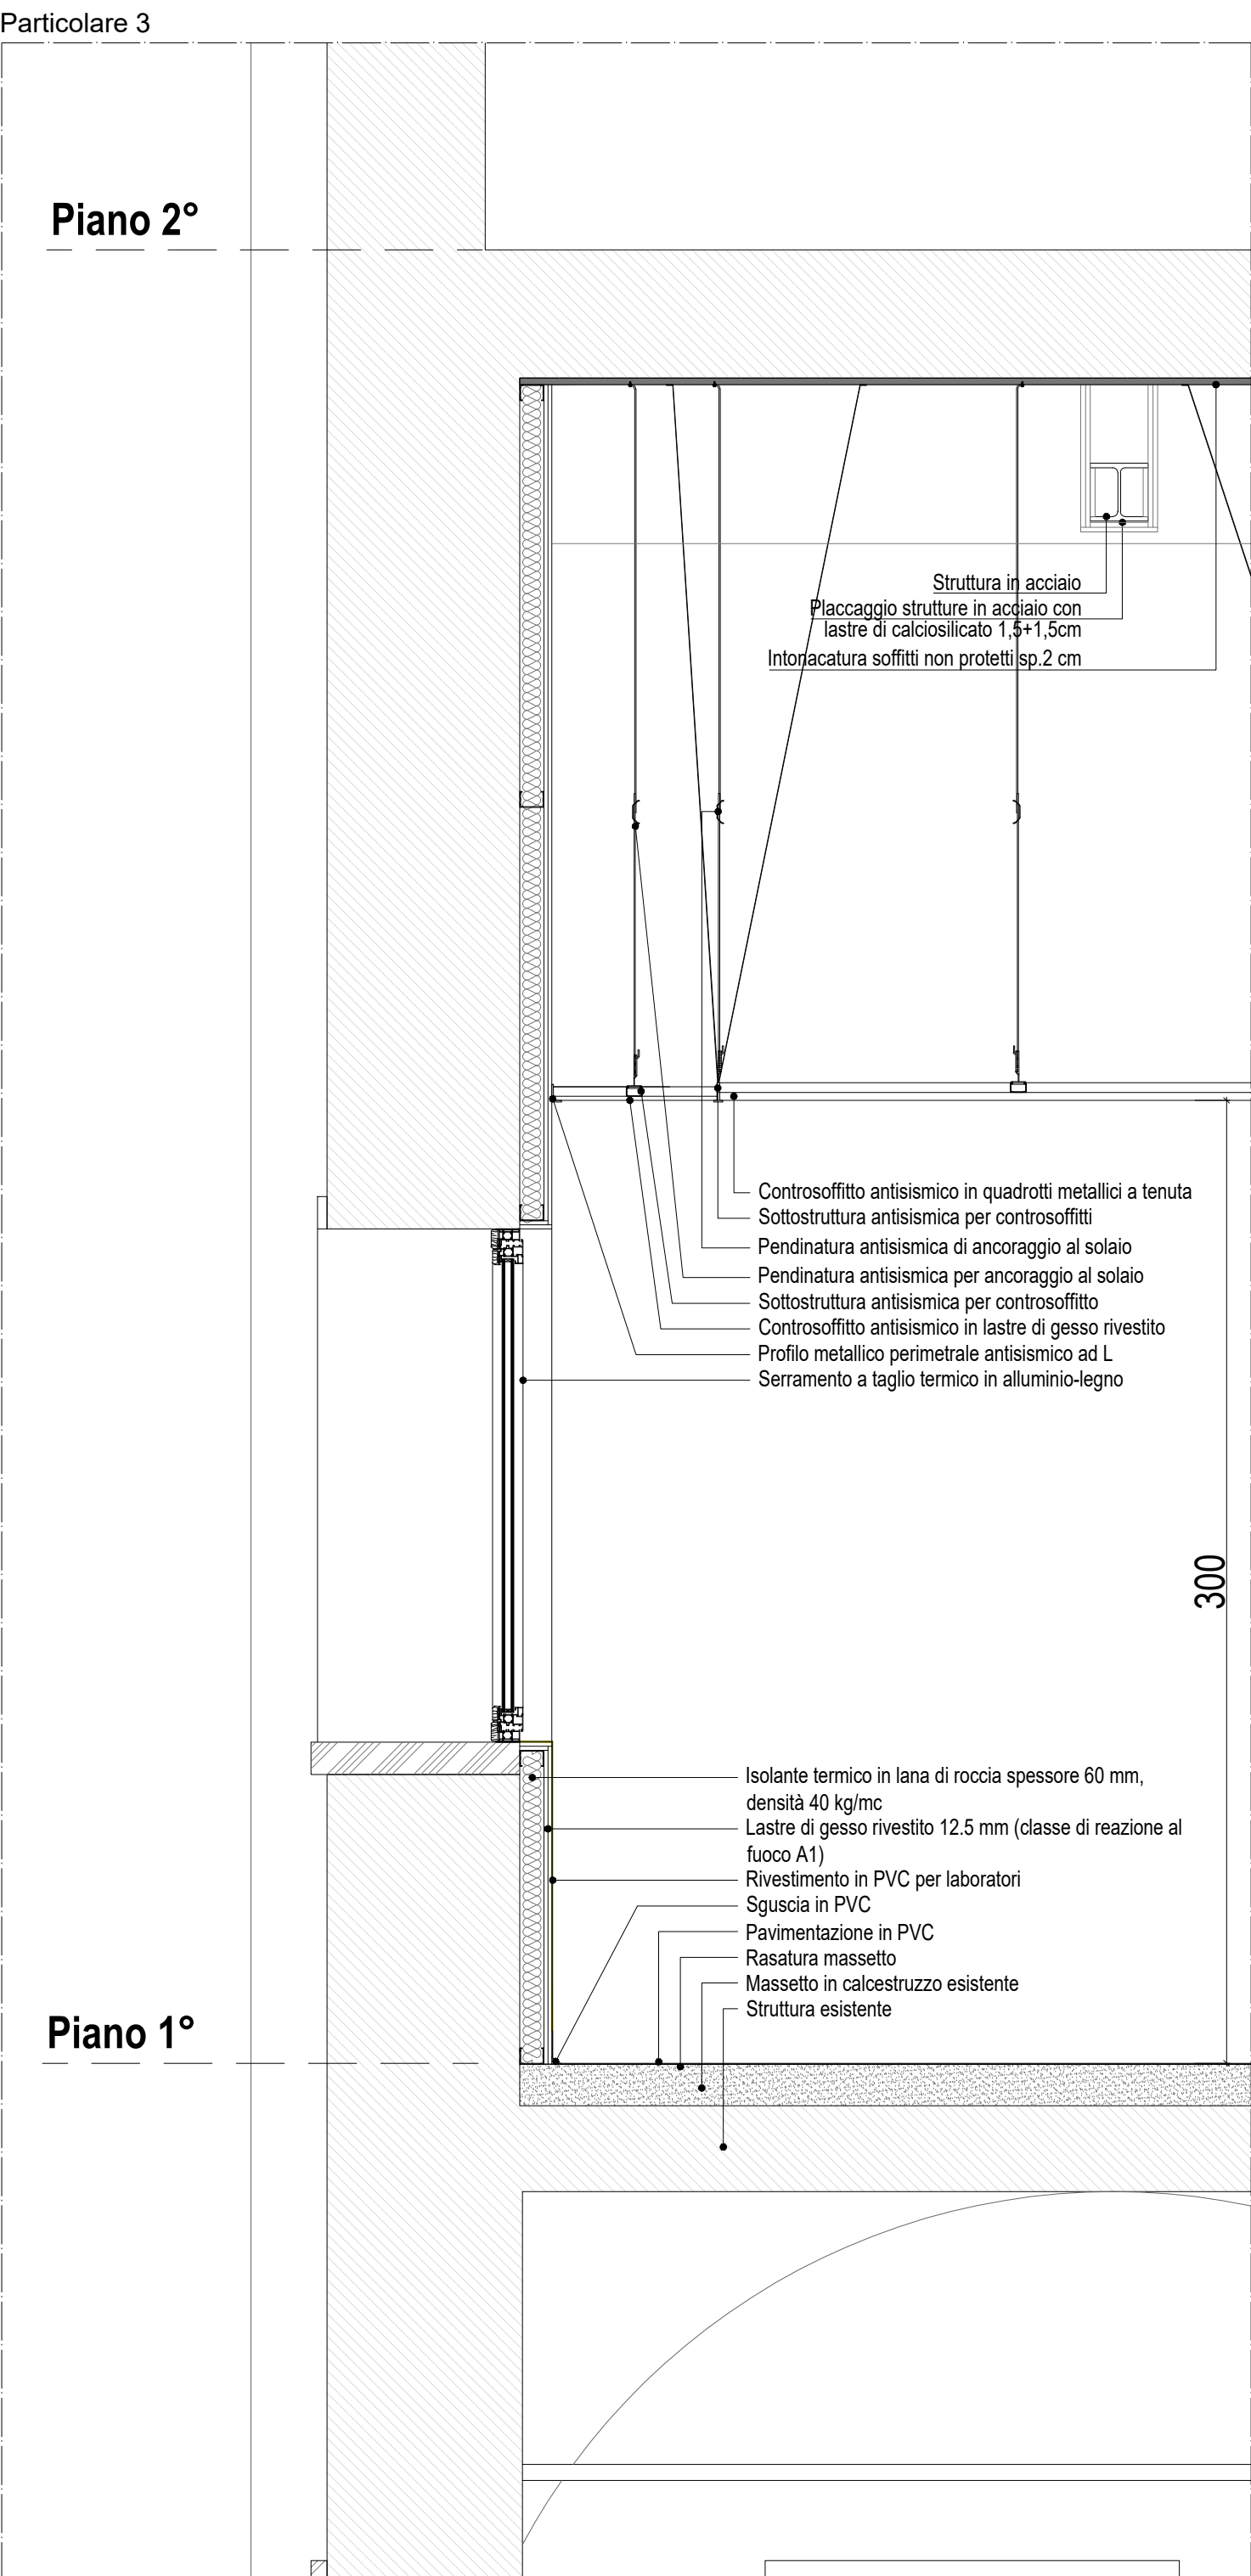
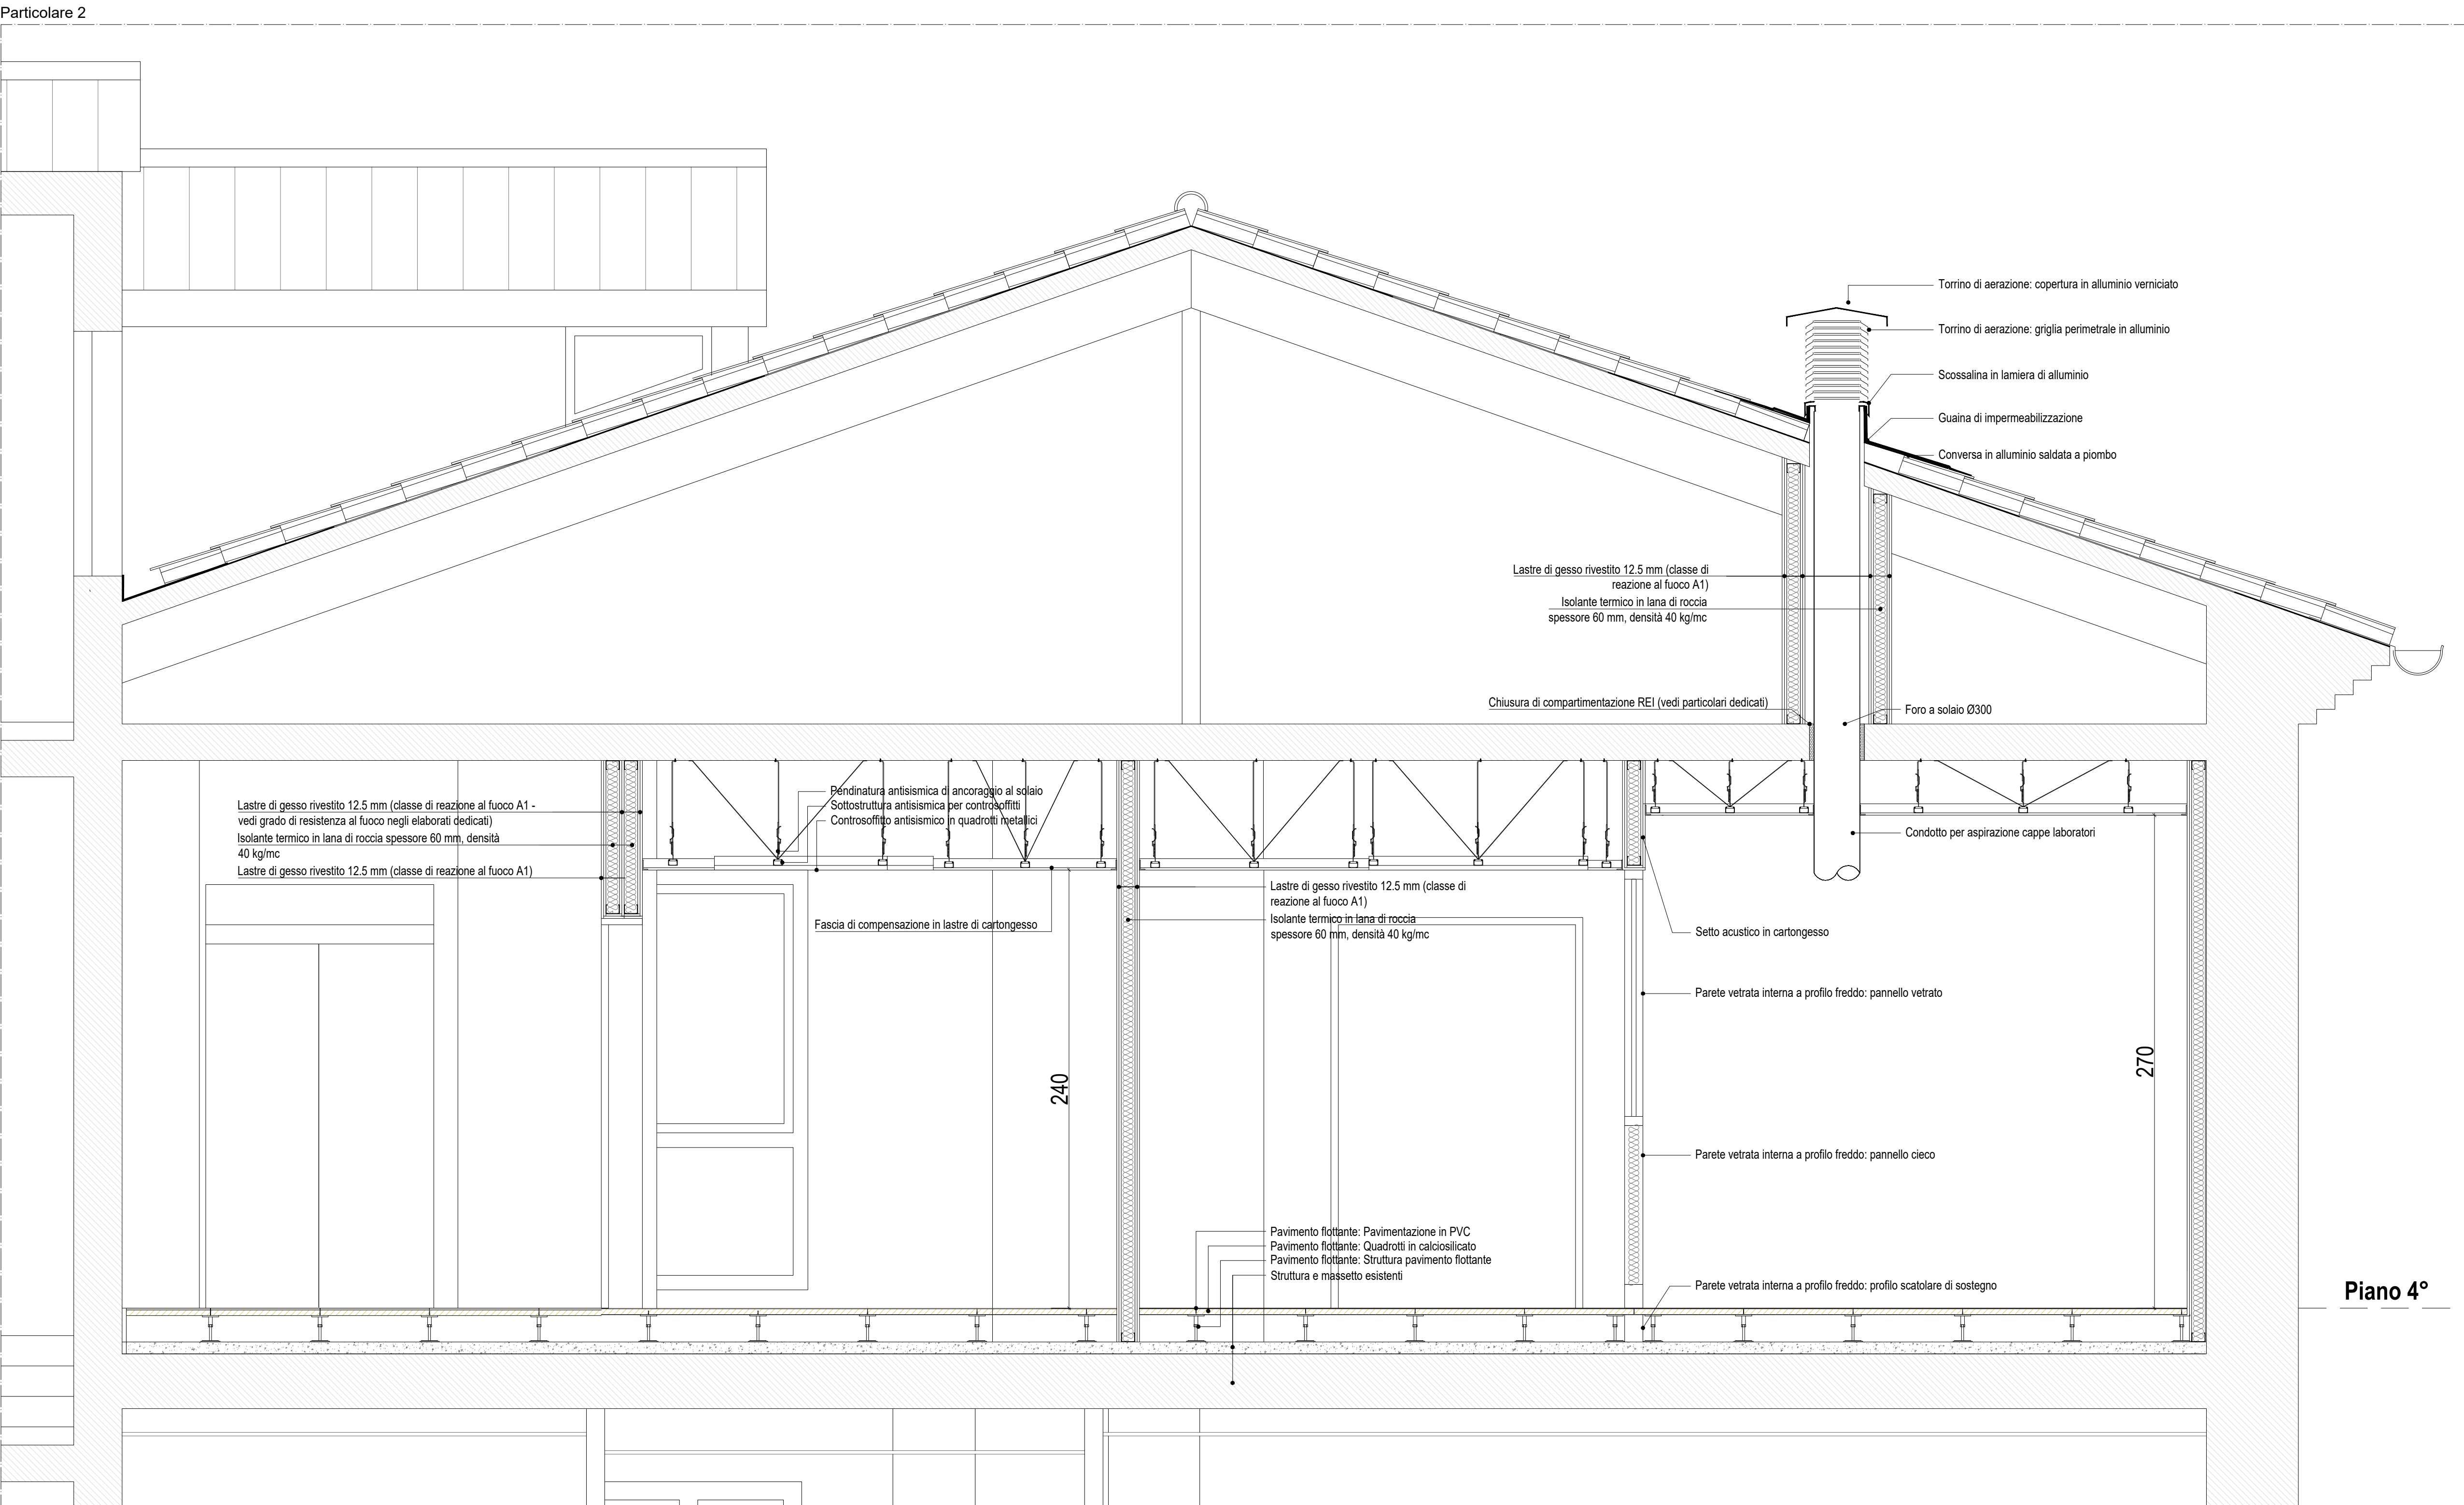


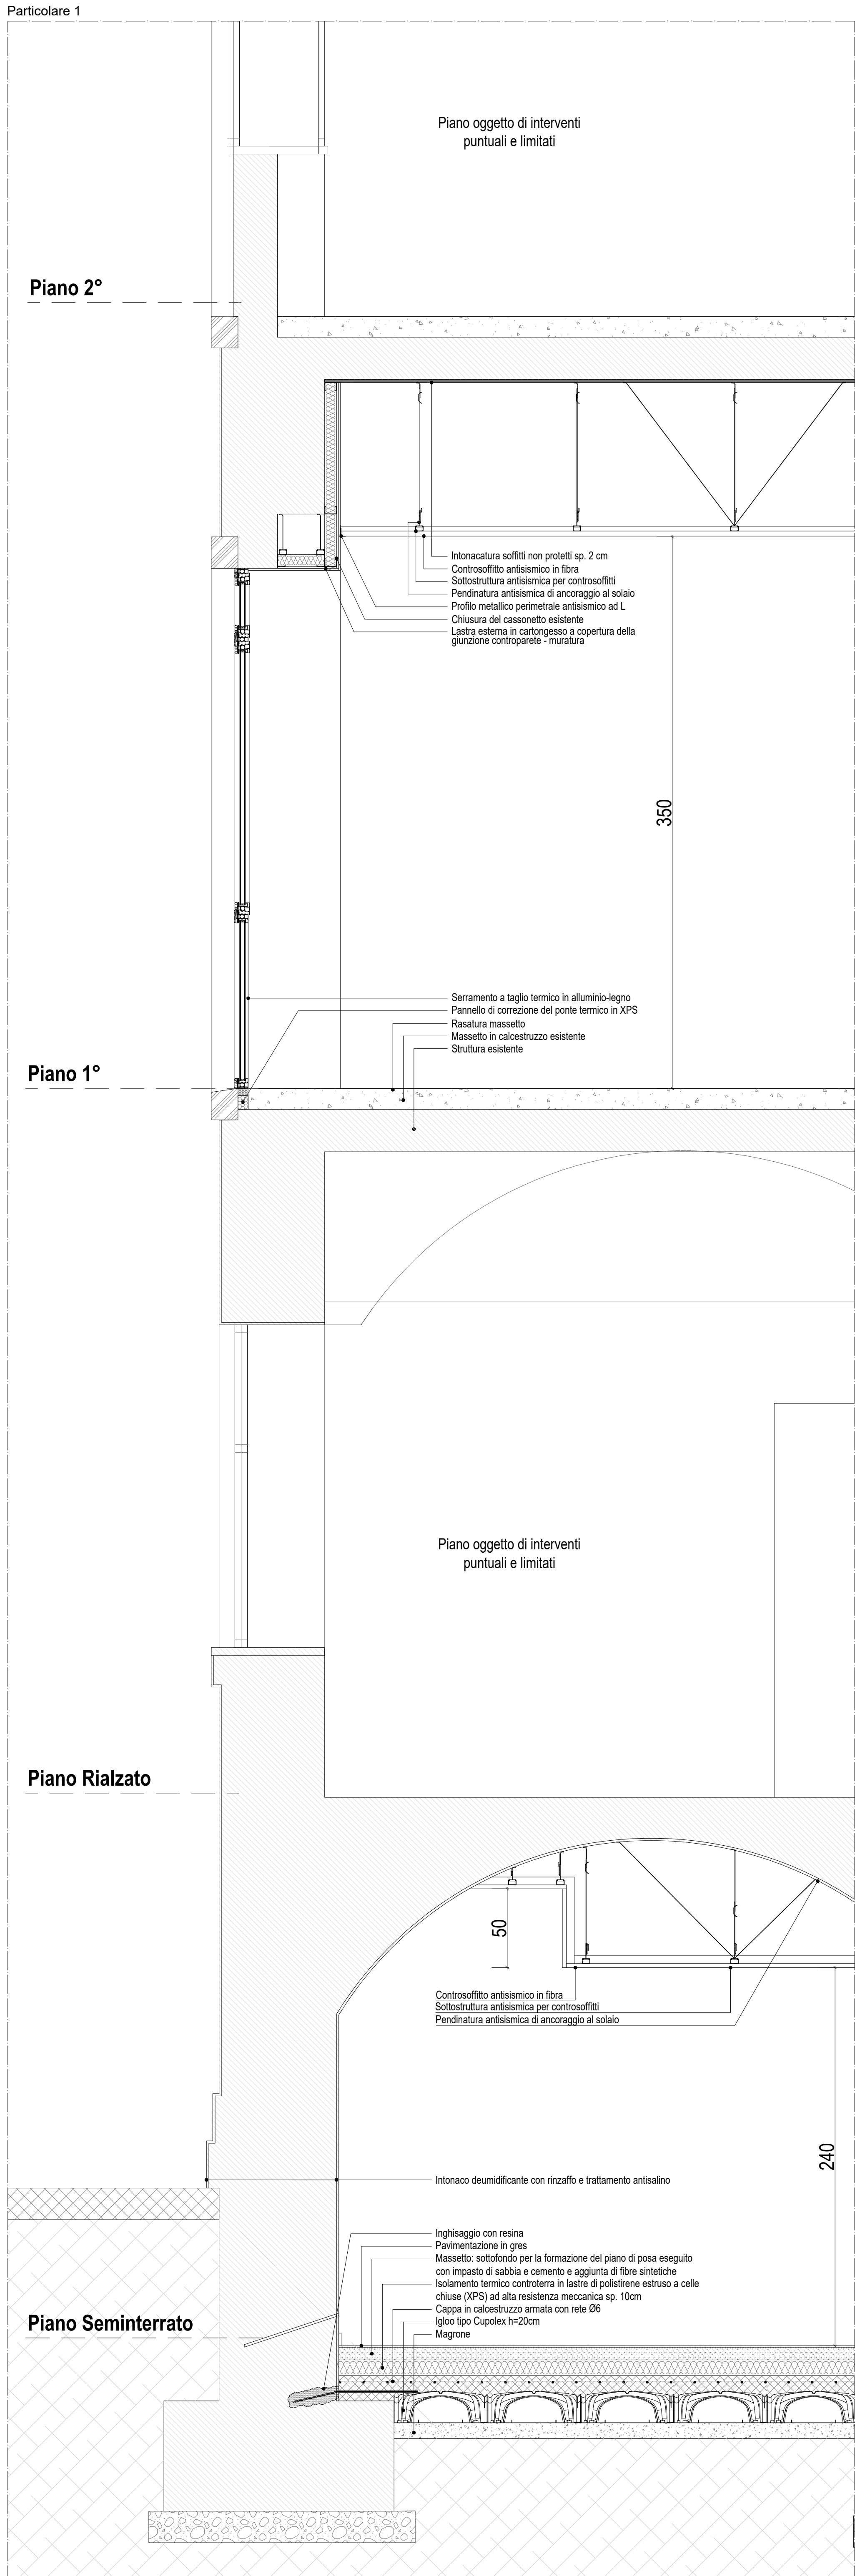

VIA OSPEDALE CIVILE

OSPEDALE GIUSTINIANO

CHORISTO

CORTE EST

CORPO SUD

1

2

3

4

5

R.T.P. DI PROGETTAZIONE

CAPOGRUPPO MANDATARIA

SEIP

Striolo, Fochesato & Partners

Responsabile di progetto
Arch. Maurizio Striolo

MANDANTE

Manens-Tifs

INDUSTRIA

COORDINAMENTO DELLA PROGETTAZIONE

SEIP

Striolo, Fochesato & Partners

Integratore delle prestazioni specialistiche
Arch. Maurizio Striolo

PROGETTO ARCHITETTONICO

SEIP

Striolo, Fochesato & Partners

Responsabile di progetto
Arch. Maurizio Striolo

PROGETTO STRUTTURALE

SEIP

Striolo, Fochesato & Partners

Responsabile di progetto
Ing. Andrea Fochesato

COORDINAMENTO SICUREZZA IN PROGETTAZIONE

SEIP

Striolo, Fochesato & Partners

Coordinatore per la sicurezza
Ing. Andrea Fochesato

PROGETTO IMPIANTISTICO

Manens-Tifs

INDUSTRIA

Responsabile progetto impianti elettrici e speciali
Ing. Giorgio Finetti

Responsabile progetto impianti termomeccanici
Ing. Vito Stefanelli

Responsabile progetto di prevenzione incendi
Per. Ing. Paolo Sette

REGIONE VENETO

Azienda Ospedaliera di Padova

AZIENDA OSPEDALIERA DI PADOVA

Il Responsabile UOC - Progettazione e Sviluppo Interventi di Edilizia Ospedaliera e Responsabile Unico del Procedimento
Ing. Giovanni Spina

PROGETTAZIONE DEFINITIVA, ESECUTIVA E COORDINAMENTO SICUREZZA IN FASE DI PROGETTAZIONE. DIREZIONE LAVORI E COORDINAMENTO SICUREZZA IN FASE ESECUTIVA. PER I LAVORI DI REALIZZAZIONE DELLA:

NUOVA ANATOMIA PATOLOGICA

PRESSO IL COMPLESSO EDILIZIO GIUSTINIANO DELL'AZIENDA OSPEDALIERA DI PADOVA

COMMESSA 1562

CIG n. 755501910B - CUP n. B91B1400000002

PROGETTO ESECUTIVO

55 - 56 CORPI SUD ED EST

ARCHITETTONICO

Particolari costruttivi

GENNAIO 2022

1:20

N.EM DATA DESCRIZIONE

R01 01/2022 1° EMISSIONE

R01 05/2022 2° EMISSIONE - VALIDAZIONE

2001_E.A.PRO.DT.01