

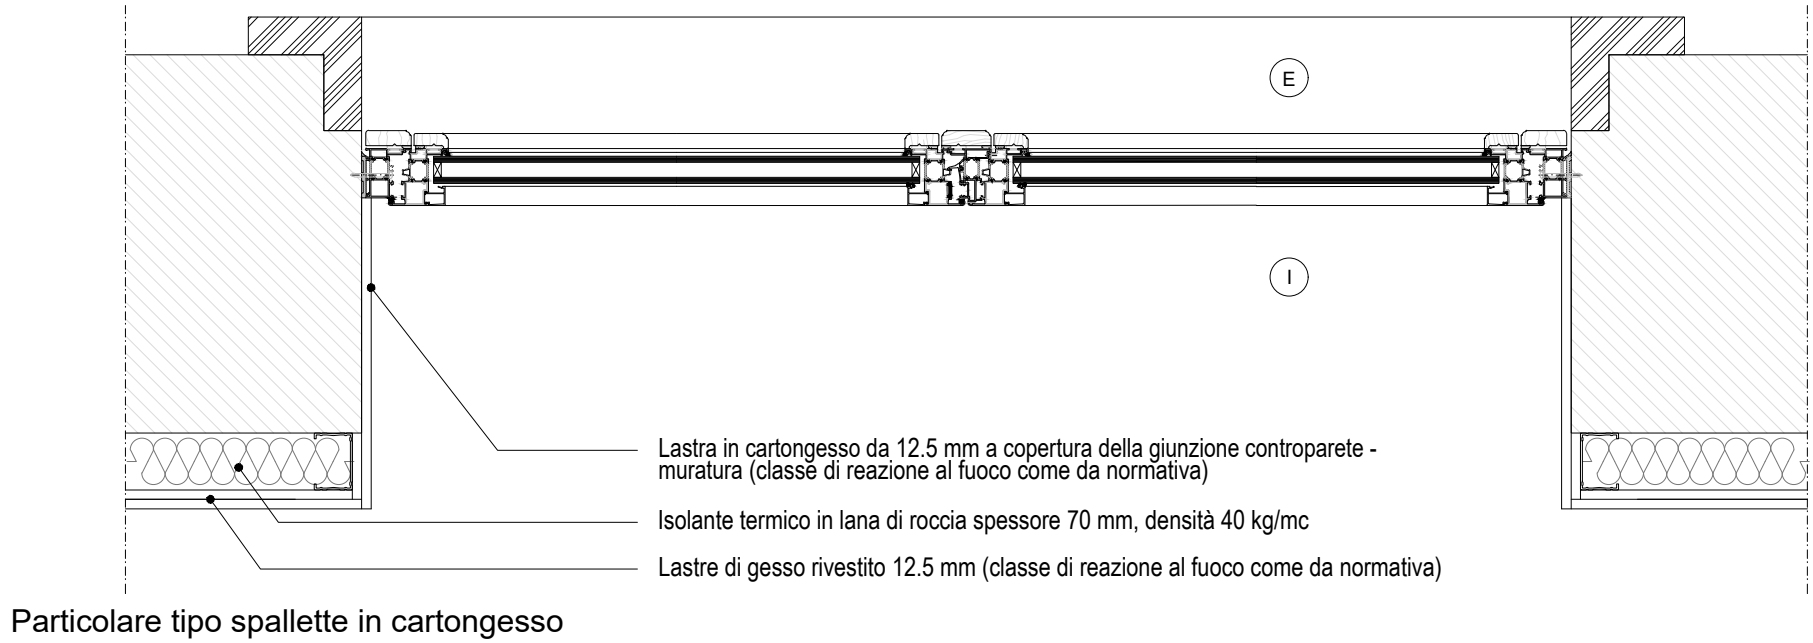
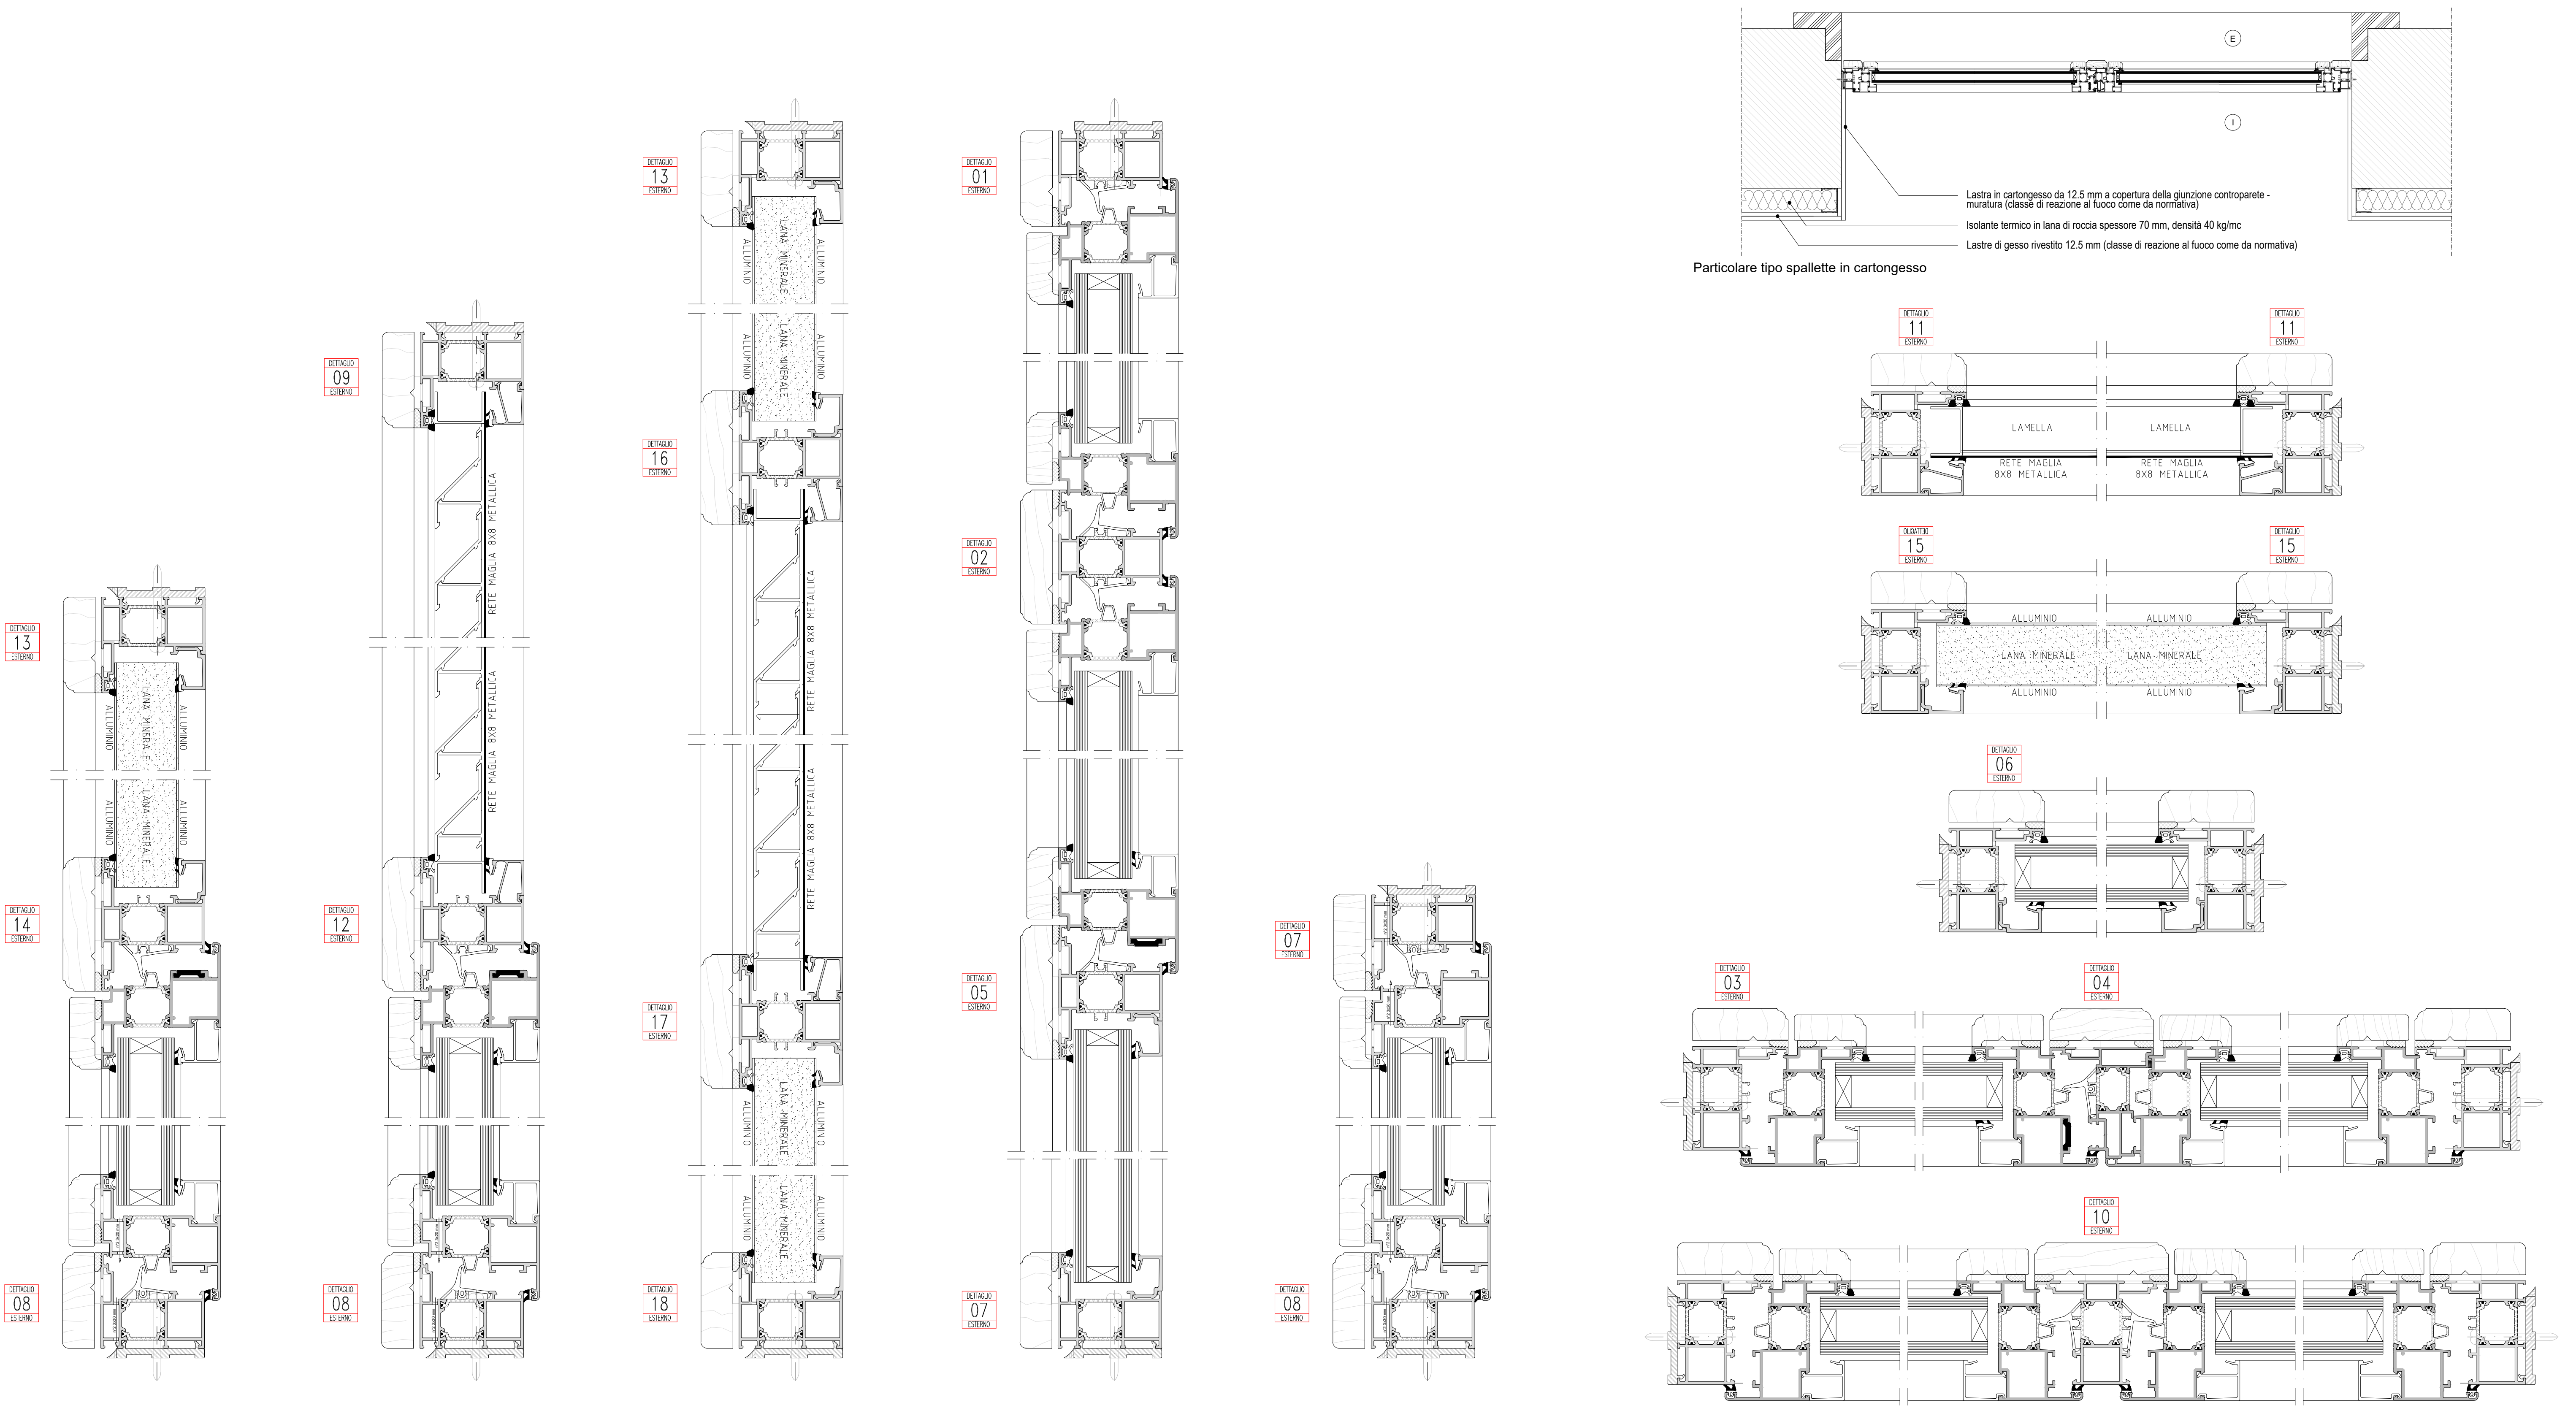
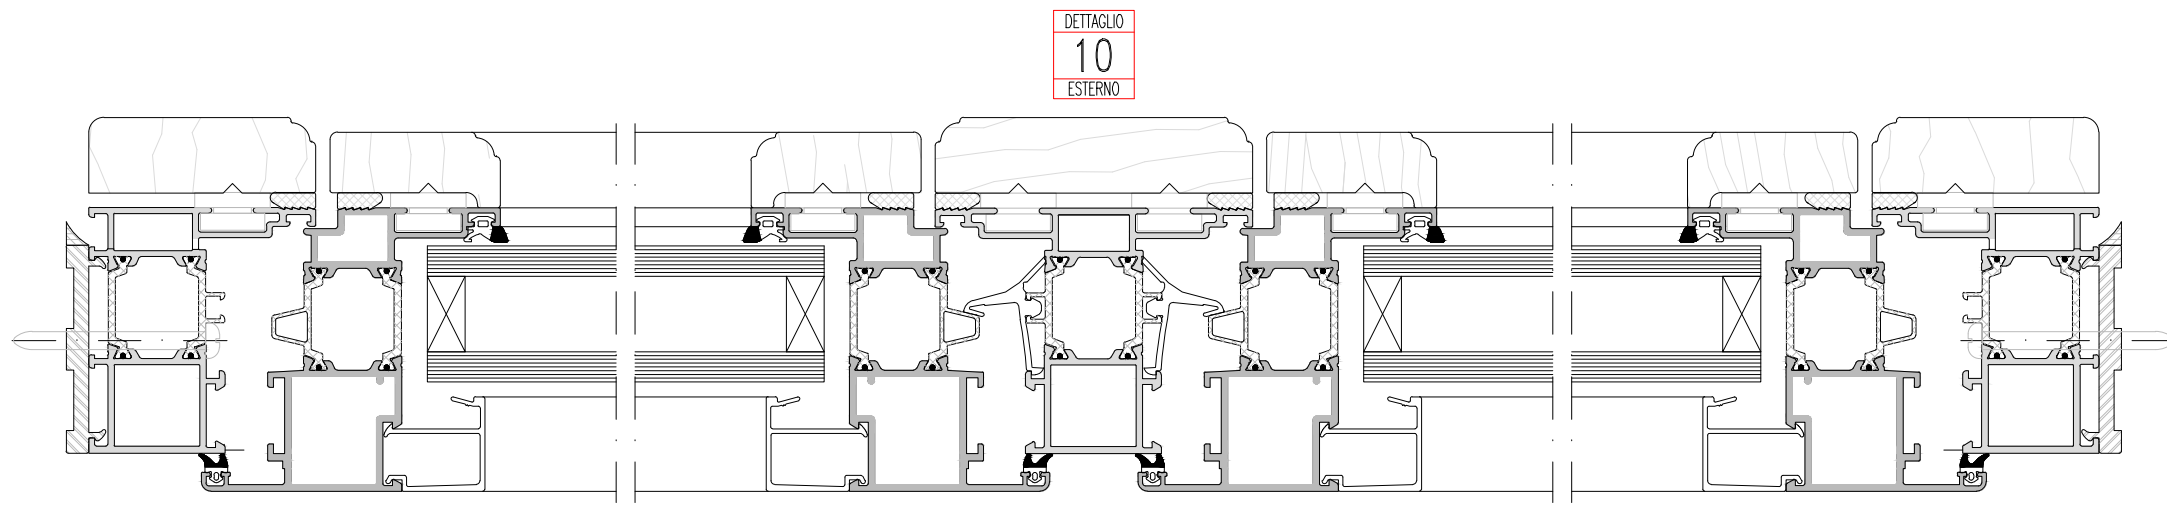
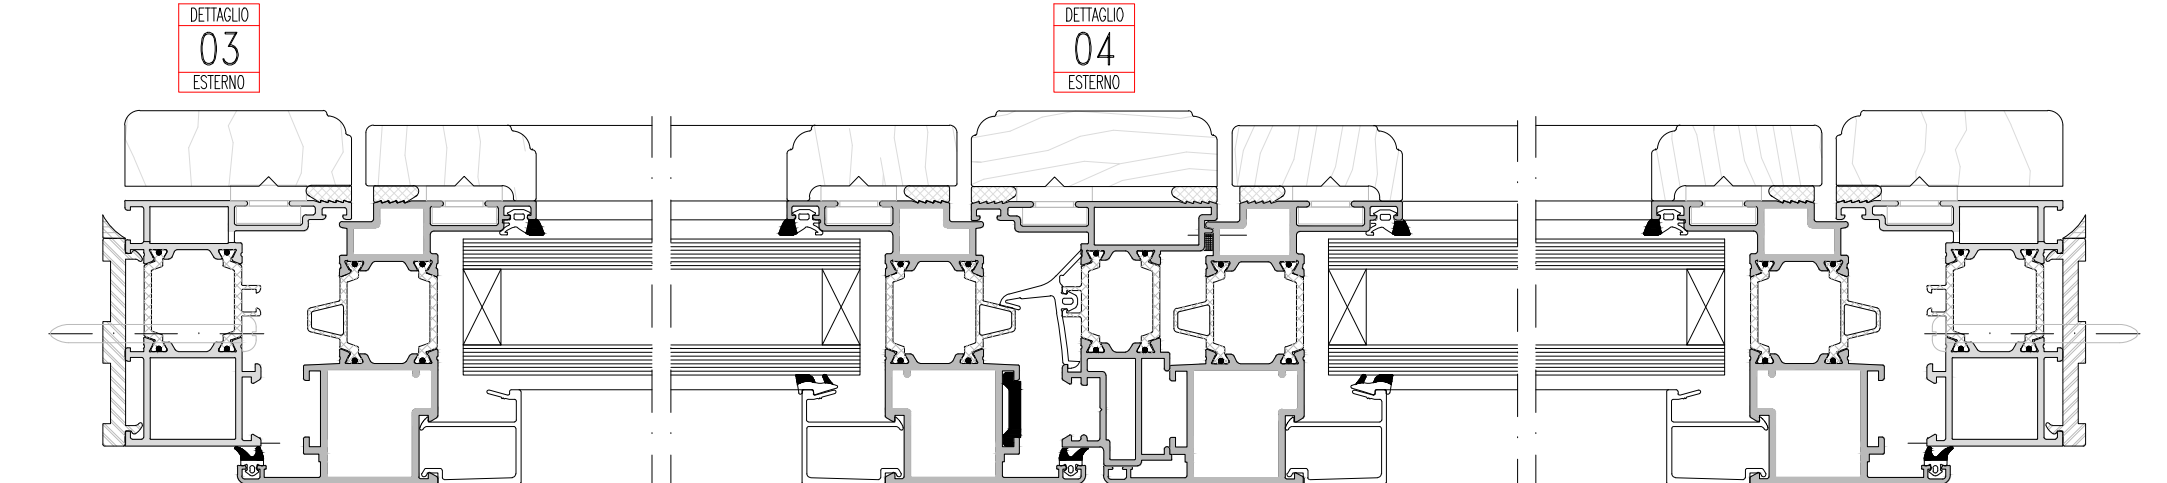
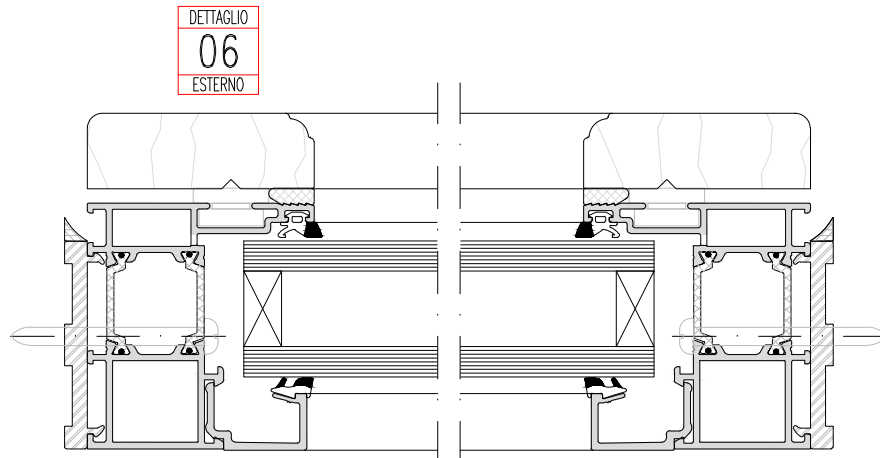


SEZIONI SERRAMENTI

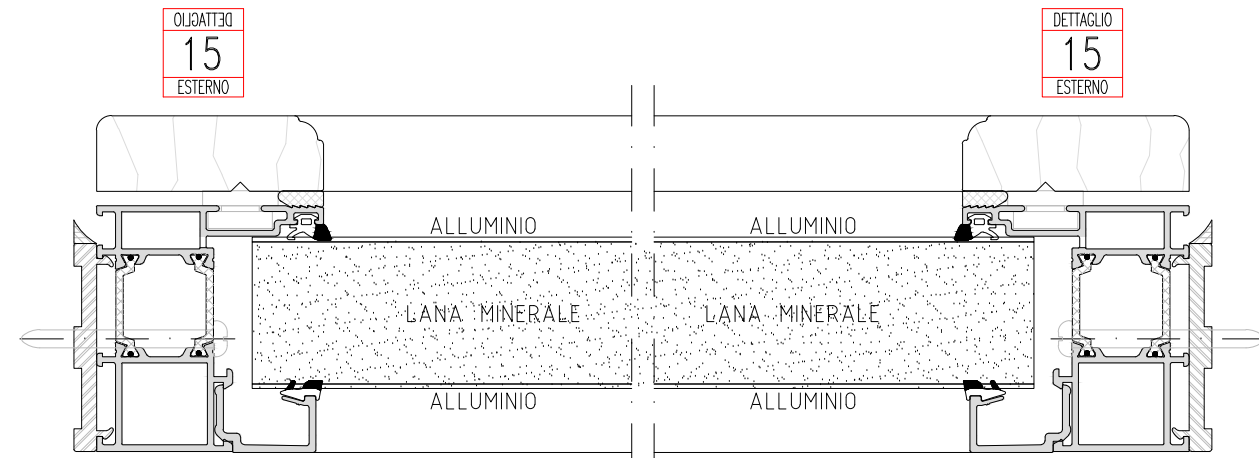

Particolare tipo spallette in cartongesso

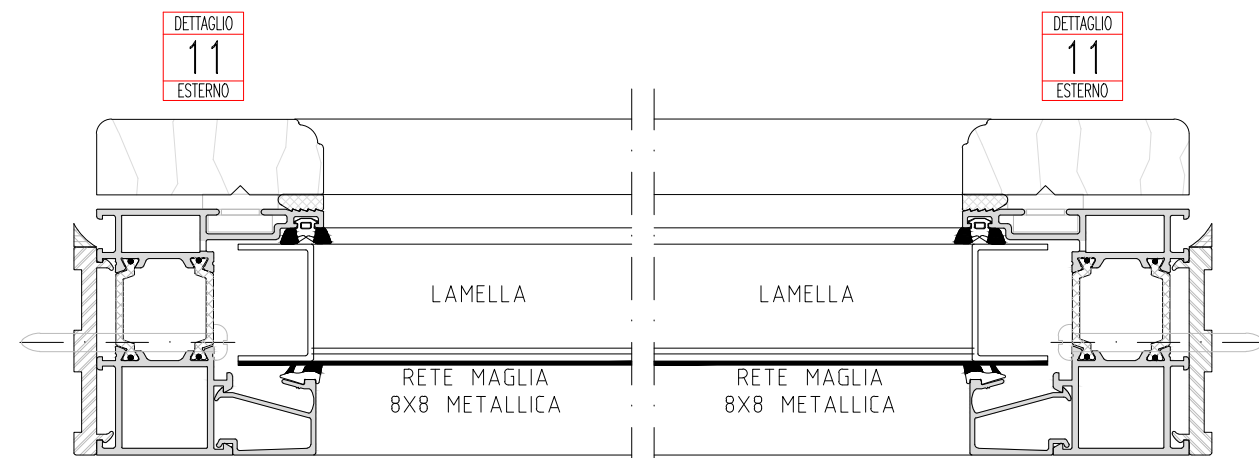

SEZIONI DI RIFERIMENTO

Sigla	F_EM_AL_01	Sigla	F_EM_AL_05	Sigla	F_EM_AL_06	Sigla	F_EM_AL_12	Sigla	F_EM_AL_19
	Altezza: 325 cm Larghezza: 120 cm	Altezza: 325 cm Larghezza: 160 cm	Altezza: 295 cm Larghezza: 242 cm	Altezza: 160 cm Larghezza: 125 cm	Altezza: 165 cm Larghezza: 110 cm				
Prospetto Scala 1:25									
Pianta Scala 1:25									
	(I) (E)	(I) (E)	(I) (E)	(I) (E)	(I) (E)				
Sigla	F_EM_AL_20	Sigla	F_EM_GRI_01	Sigla	F_EM_GRI_02	Sigla	F_EM_GRI_03	Sigla	F_EM_AL_21
	Altezza: 170 cm Larghezza: 120 cm	Altezza: 333 cm Larghezza: 142 cm	Altezza: 227 cm Larghezza: 110 cm	Altezza: 170 cm Larghezza: 105 cm	Altezza: 333 cm Larghezza: 165 cm				
Prospetto Scala 1:25									
Pianta Scala 1:25									
	(I) (E)	(I) (E)	(I) (E)	(I) (E)	(I) (E)				

R.T.P. DI PROGETTAZIONE

CAPOGRUPPO MANDATARIA

Striolo, Fochesato & Partners

Responsabile di progetto
Arch. Maurizio Striolo

MANDANTE

Manens-Tifs

INGEGNERIA

COORDINAMENTO DELLA PROGETTAZIONE

Striolo, Fochesato & Partners

Integratore delle prestazioni specialistiche
Arch. Maurizio Striolo

PROGETTO ARCHITETTONICO

Striolo, Fochesato & Partners

Responsabile di progetto
Arch. Maurizio Striolo

PROGETTO STRUTTURALE

Striolo, Fochesato & Partners

Responsabile di progetto
Ing. Andrea Fochesato

COORDINAMENTO SICUREZZA IN PROGETTAZIONE

Striolo, Fochesato & Partners

Coordinatore per la sicurezza
Ing. Andrea Fochesato

PROGETTO IMPIANTISTICO

Manens-Tifs

INGEGNERIA

Responsabile progetto impianti elettrici e speciali
Ing. Giorgio Finotti

Responsabile progetto impianti termomeccanici
Ing. Vilim Stefani

Responsabile progetto di prevenzione incendi
Per. Ind. Paolo Sette

REGIONE VENETO

Azienda Ospedaliera di Padova

Il Responsabile UOC - Progettazione e Sviluppo Interventi di Edilizia Ospedaliera e Responsabile Unico del Procedimento
Ing. Giovanni Spina

PROGETTAZIONE DEFINITIVA, ESECUTIVA E COORDINAMENTO SICUREZZA IN FASE DI PROGETTAZIONE, DIREZIONE LAVORI E COORDINAMENTO SICUREZZA IN FASE ESECUZIONE, PER I LAVORI DI REALIZZAZIONE DELLA:

NUOVA ANATOMIA PATOLOGICA

PRESSO IL COMPLESSO EDILIZIO GIUSTINIANO DELL'AZIENDA OSPEDALIERA DI PADOVA

COMMESSA 1562

CIG n. 70550191DB - CUP n.I01B1400060002

PROGETTO ESECUTIVO

Zona: Edificio n°

55 - 56_CORPI SUD ED EST

Nome Cliente

ARCHITETTONICO

Particolari tipo serramenti esterni

Data

GENNAIO 2022

N.EM

DATA

DESCRIZIONE

R00

01/2022

1° EMISSIONE

Autore

2002_E.A.PRO.DT.02

Autore e Regia: Ing. Andrea Fochesato, Ing. Giorgio Finotti, Ing. Vilim Stefani, Per. Ind. Paolo Sette