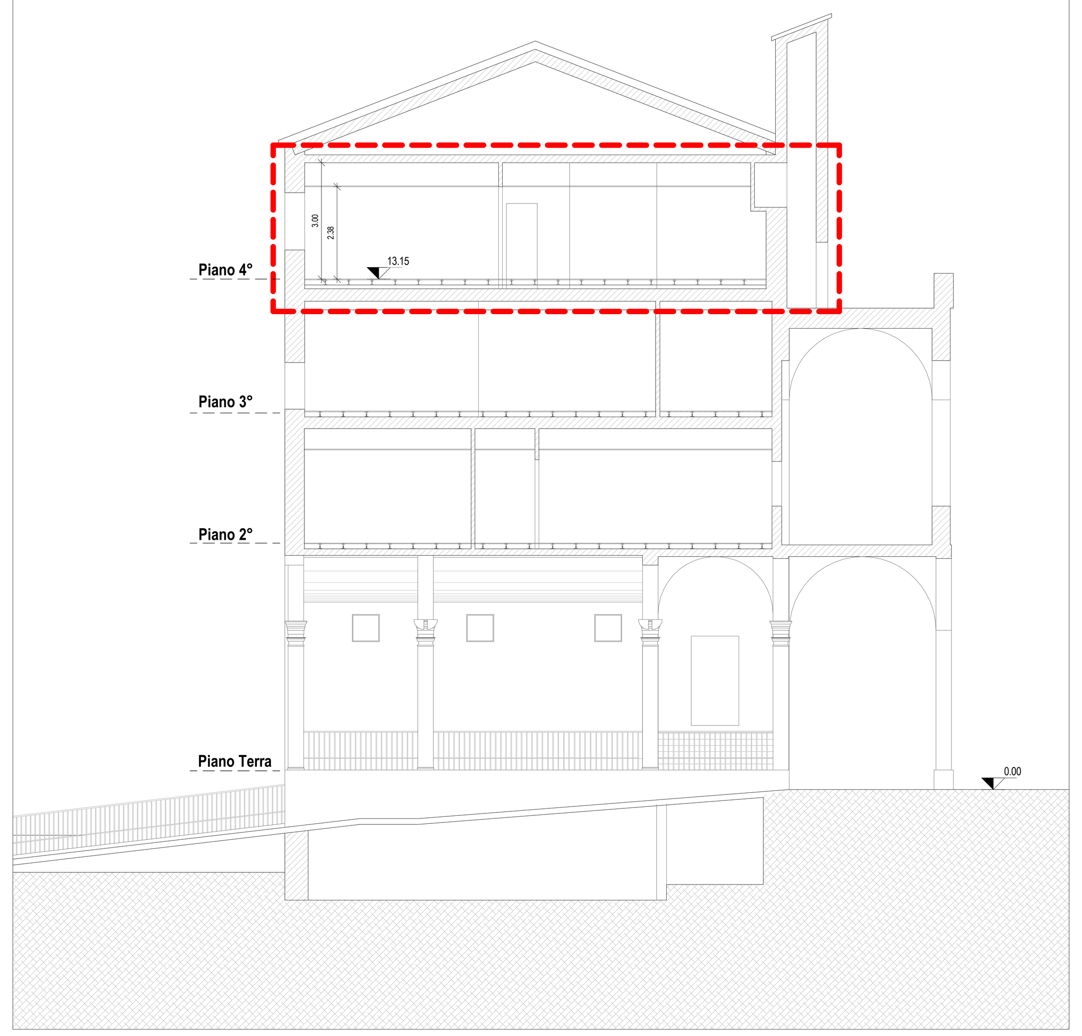

Sezione A-A - Scala 1 : 100

Sezione B-B - Scala 1 : 100

Sezione D-D - Scala 1 : 100

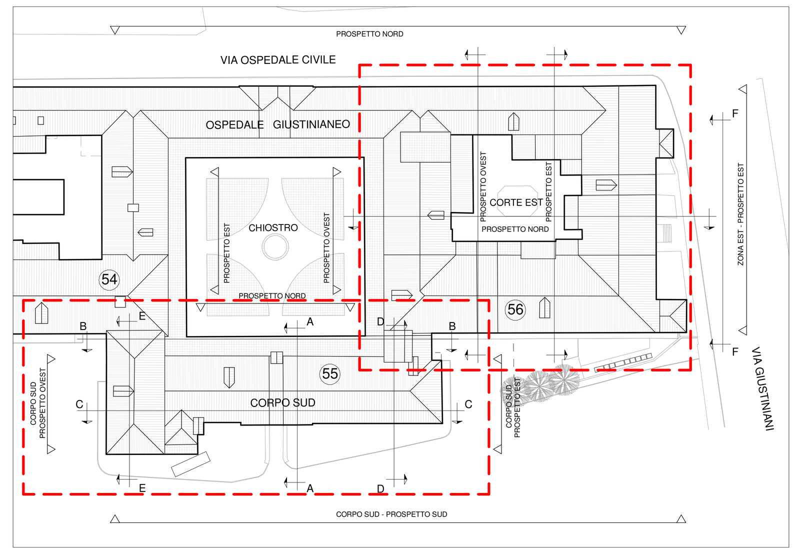

Key Plan - Scala 1 : 750

LEGENDA

SIMBOLOGIA

INDIVIDUAZIONE AREE / PIANI DI INTERVENTO

QUOTE ALTIMETRICHE

Nota: Le quote altimetriche sono riferite alla ±0.00 presente dul piano di calpestio del pavimento del chiostro centrale

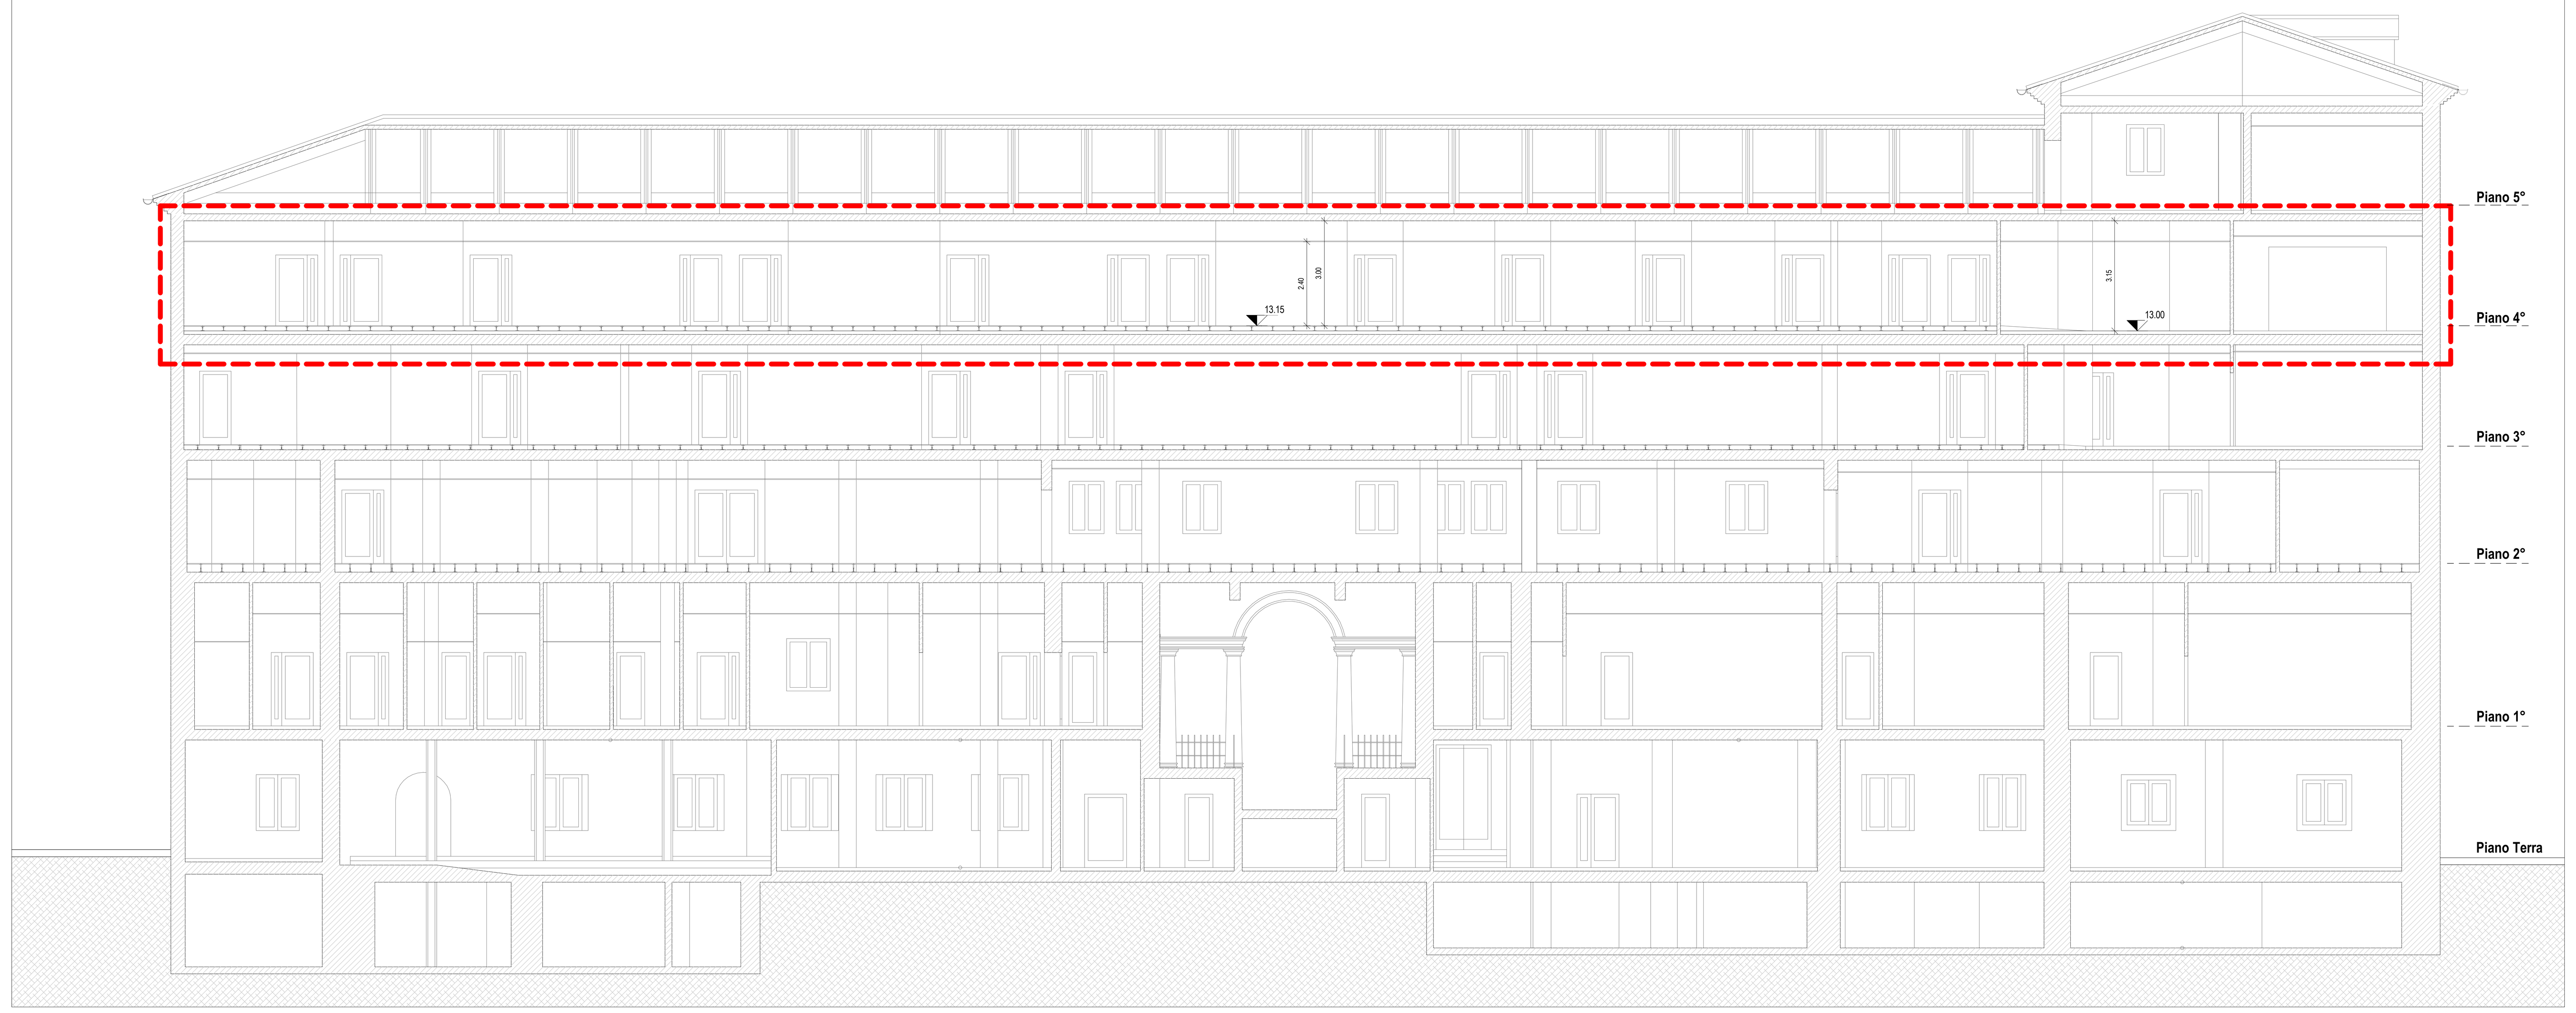

Sezione C-C - Scala 1 : 100

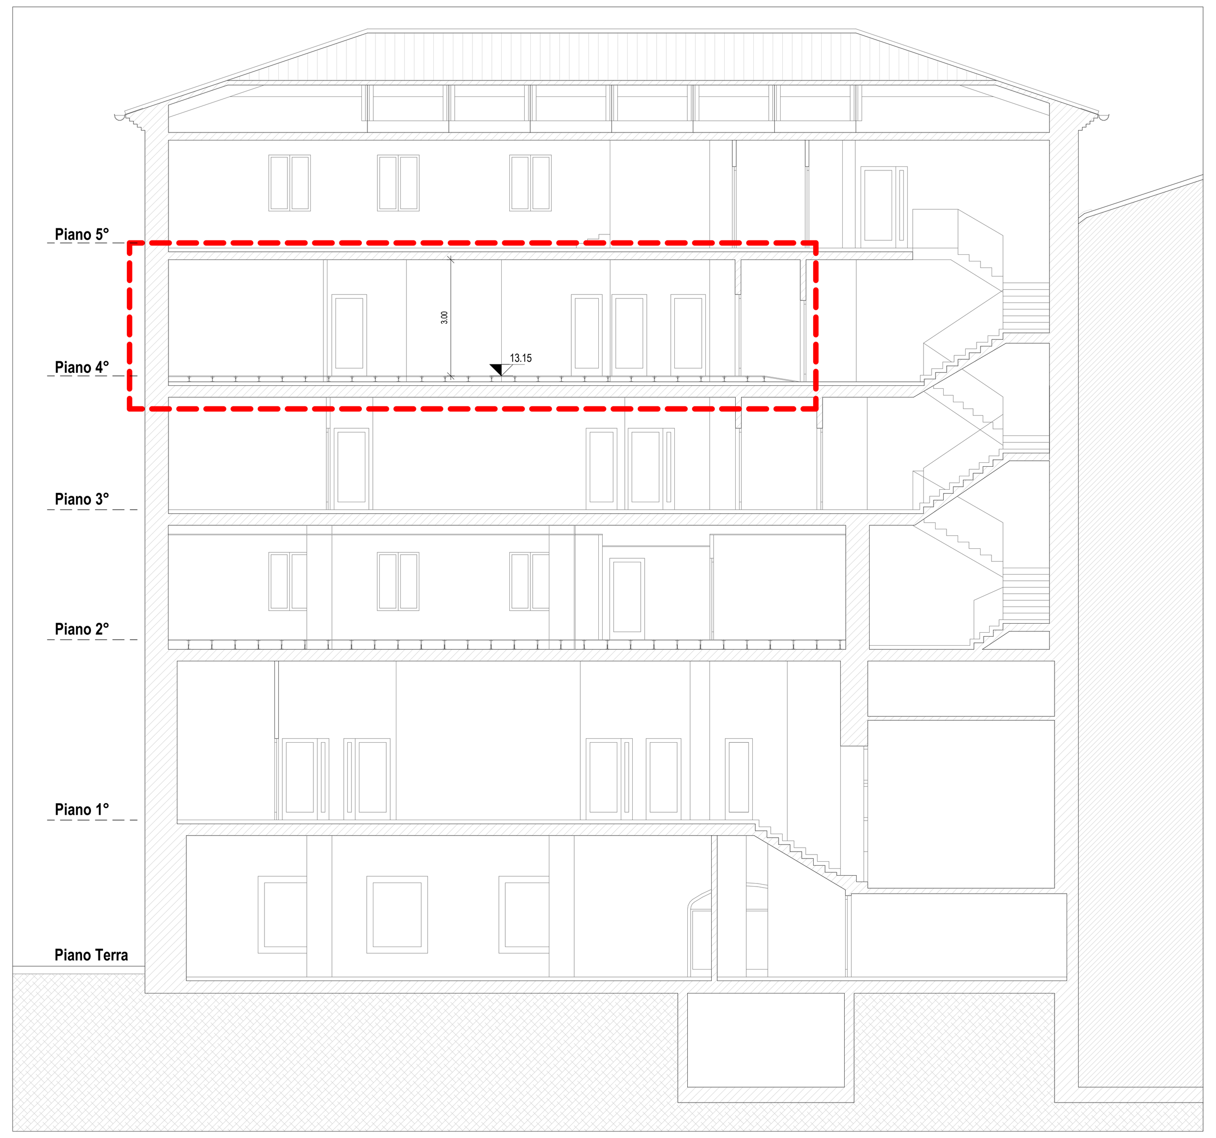

Sezione E-E - Scala 1 : 100

R.T.P. DI PROGETTAZIONE

CAPOGRUPPO MANDATARIA

Striolo, Fochesato & Partners

Responsabile di progetto
Arch. Maurizio Striolo

MANDANTE

Manens-Tifs INGEGNERIA

COORDINAMENTO DELLA PROGETTAZIONE

Striolo, Fochesato & Partners

Integratore delle prestazioni specialistiche
Arch. Maurizio Striolo

PROGETTO ARCHITETTONICO

Striolo, Fochesato & Partners

Responsabile di progetto
Arch. Maurizio Striolo

PROGETTO STRUTTURALE

Striolo, Fochesato & Partners

Responsabile di progetto
Ing. Andrea Fochesato

COORDINAMENTO SICUREZZA IN PROGETTAZIONE

Striolo, Fochesato & Partners

Coordinatore per la sicurezza
Ing. Andrea Fochesato

PROGETTO IMPIANTISTICO

Manens-Tifs INGEGNERIA

Responsabile progetto impianti elettrici
Ing. Giorgio Finotti

Responsabile progetto impianti termomeccanici
Ing. Viliam Stefanutti

Responsabile progetto di prevenzione incendi
Per. Ind. Paolo Sette

REGIONE VENETO
Azienda Ospedaliera di Padova

AZIENDA OSPEDALIERA UNIVERSITA' PADOVA

Il Responsabile UOC - Progettazione e Sviluppo Interventi di Edilizia Ospedaliera e Responsabile Unico del Procedimento
ing. Giovanni Spina

PROGETTAZIONE DEFINITIVA, ESECUTIVA E COORDINAMENTO SICUREZZA IN FASE DI PROGETTAZIONE, DIREZIONE LAVORI E COORDINAMENTO SICUREZZA IN FASE ESECUZIONE, PER I LAVORI DI REALIZZAZIONE DELLA:

NUOVA ANATOMIA PATOLOGICA

PRESSO IL COMPLESSO EDILIZIO GIUSTINIANEO DELL'AZIENDA OSPEDALIERA DI PADOVA

COMMESSA 1562

CIG n. 70550191DB - CUP n.I91B14000600002

PROGETTO ESECUTIVO

Zona / Edificio n°
55 - 56_CORPI SUD ED EST

Nome Elaborato	Data / Scala
ARCHITETTONICO Stato di Fatto_Sezioni	GENNAIO 2022 Come indicato

N.EM	DATA	DESCRIZIONE
R00	01/2022	1° EMISSIONE

Codice Elaborato
401_E.A.SDF.SZ

A termini di legge il presente documento e' di proprieta' esclusiva - è vietata la riproduzione o la trasmissione anche parziale a terzi senza preventiva autorizzazione.