


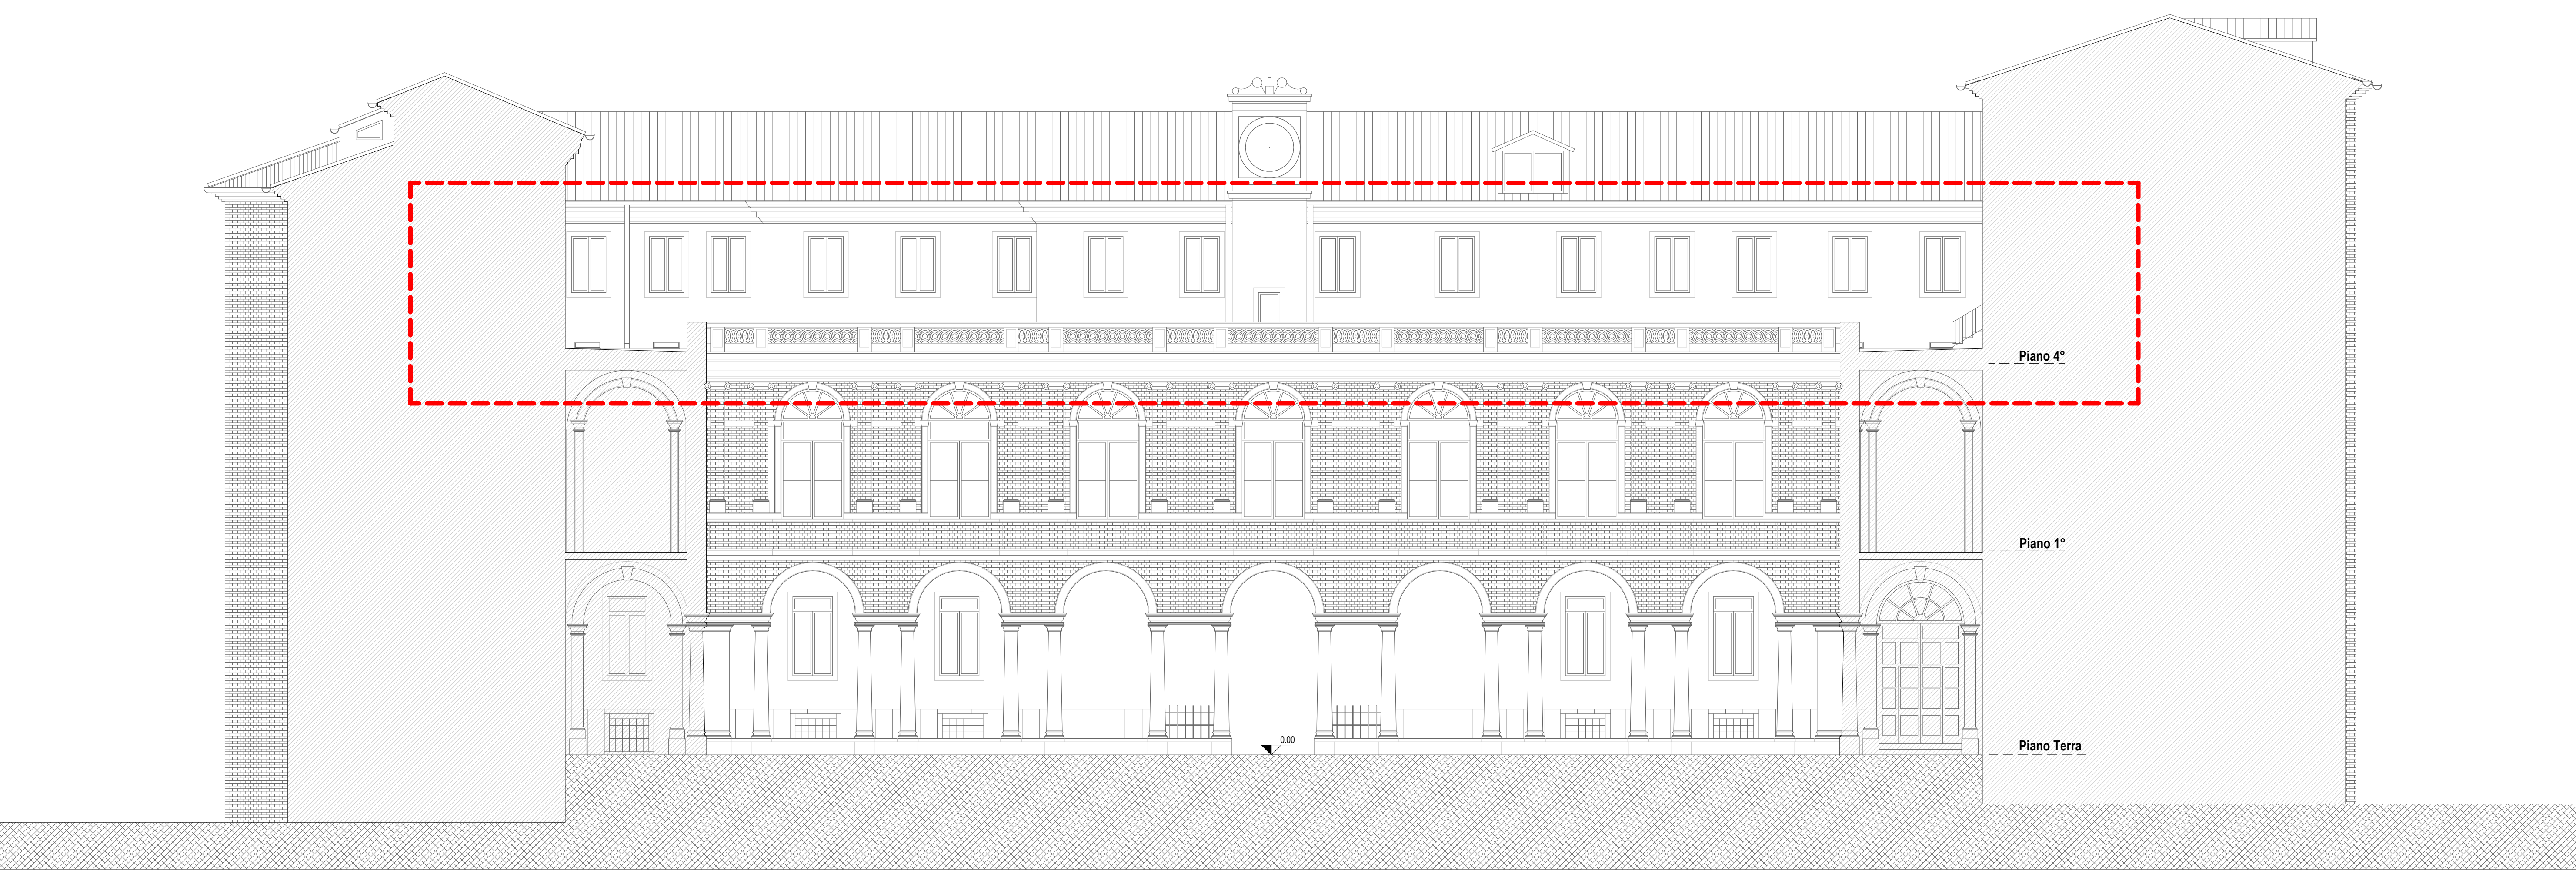


Chiostro interno - Prospetto Est - Scala 1:100



Chiostro interno - Prospetto Nord - Scala 1:100




Chiostro interno - Prospetto Ovest - Scala 1:100

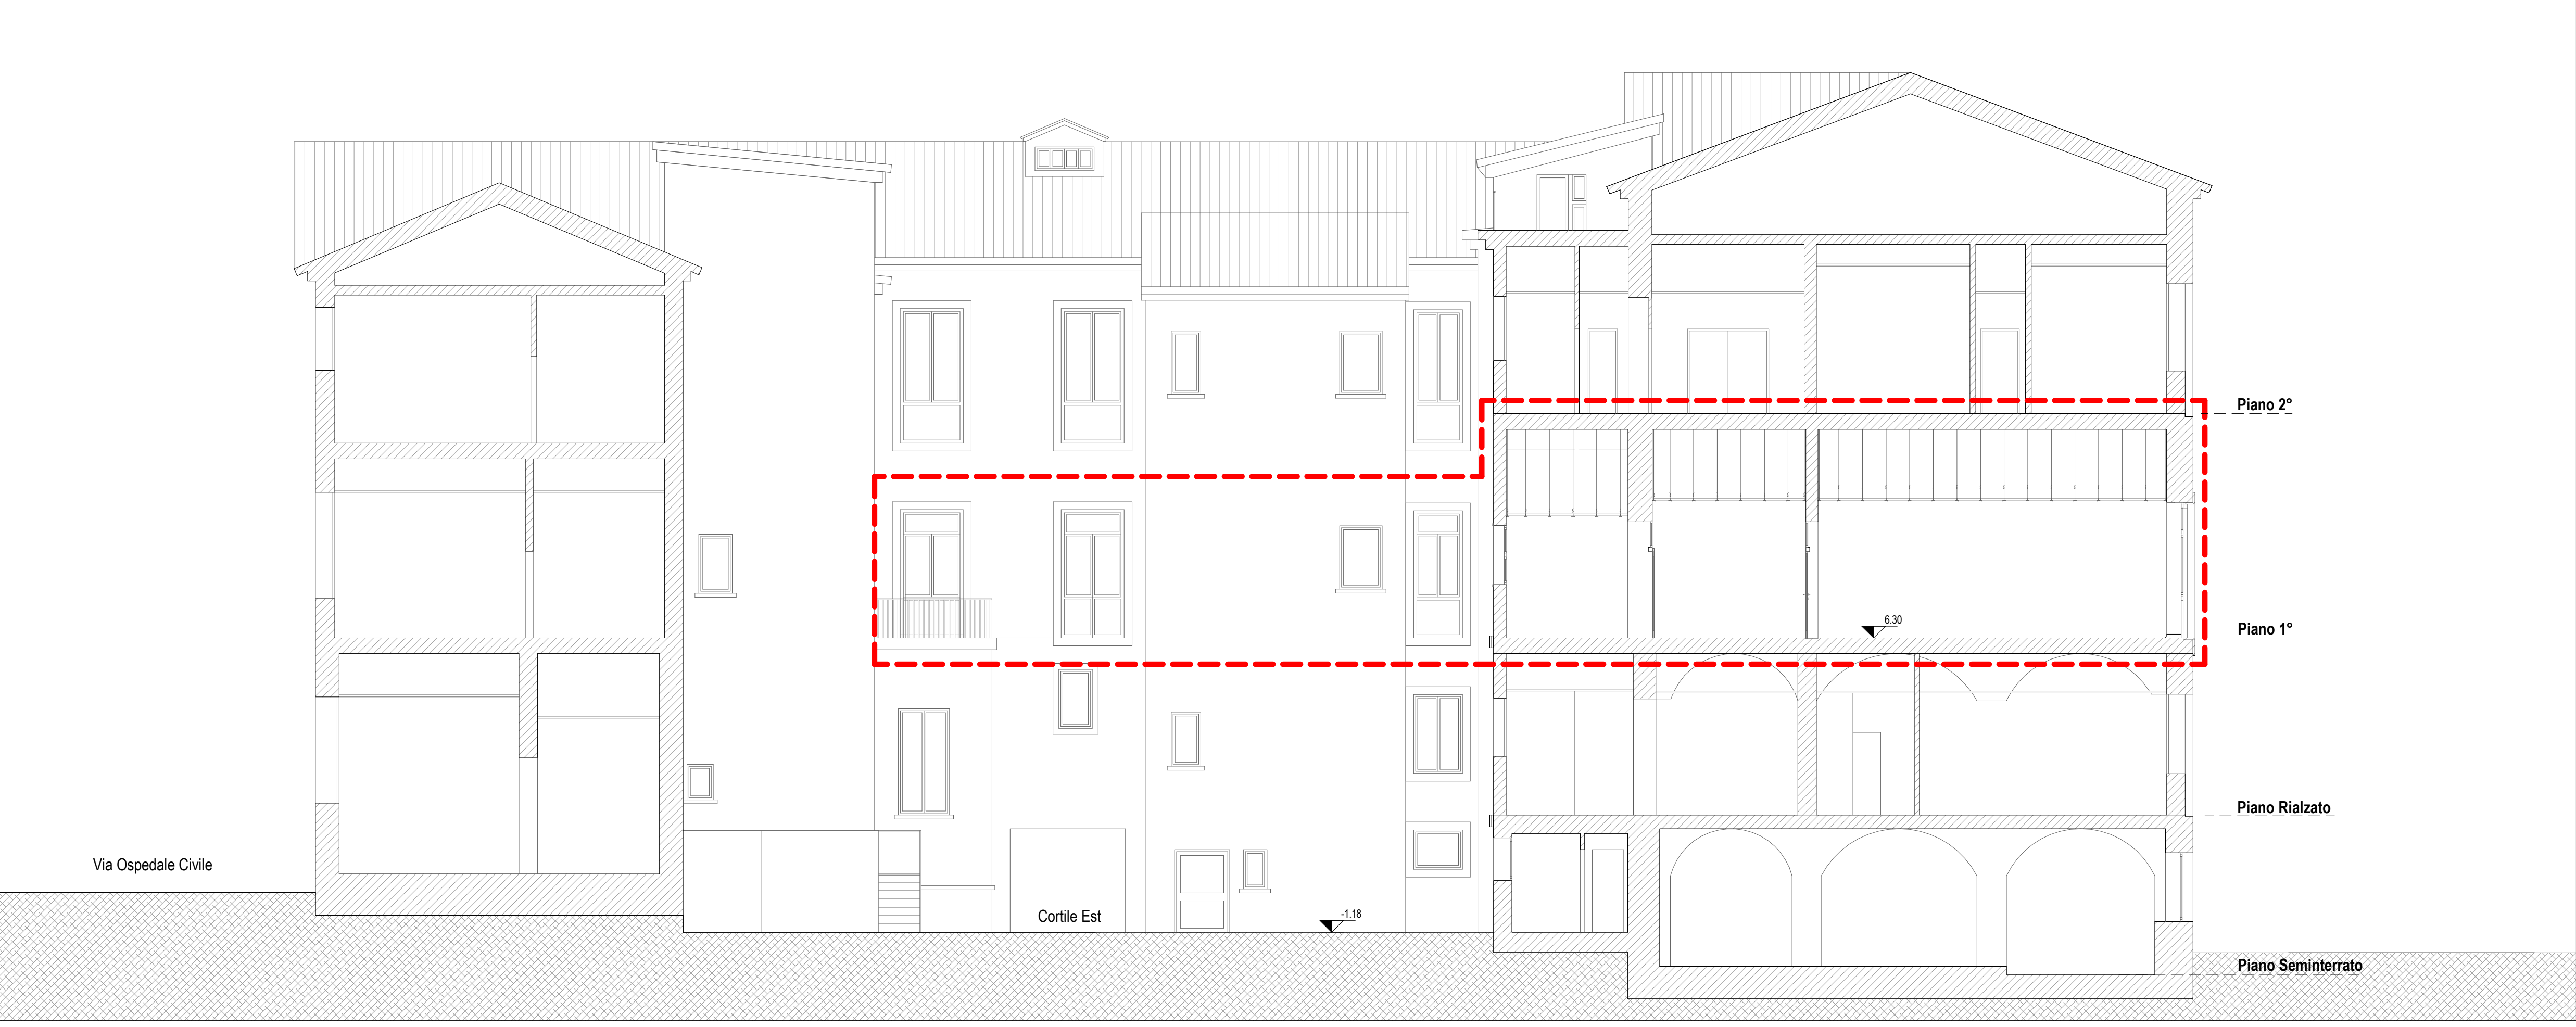


Corte Est - Prospetto Est - Scala 1:100



Corte Est - Prospetto Nord - Scala 1:100

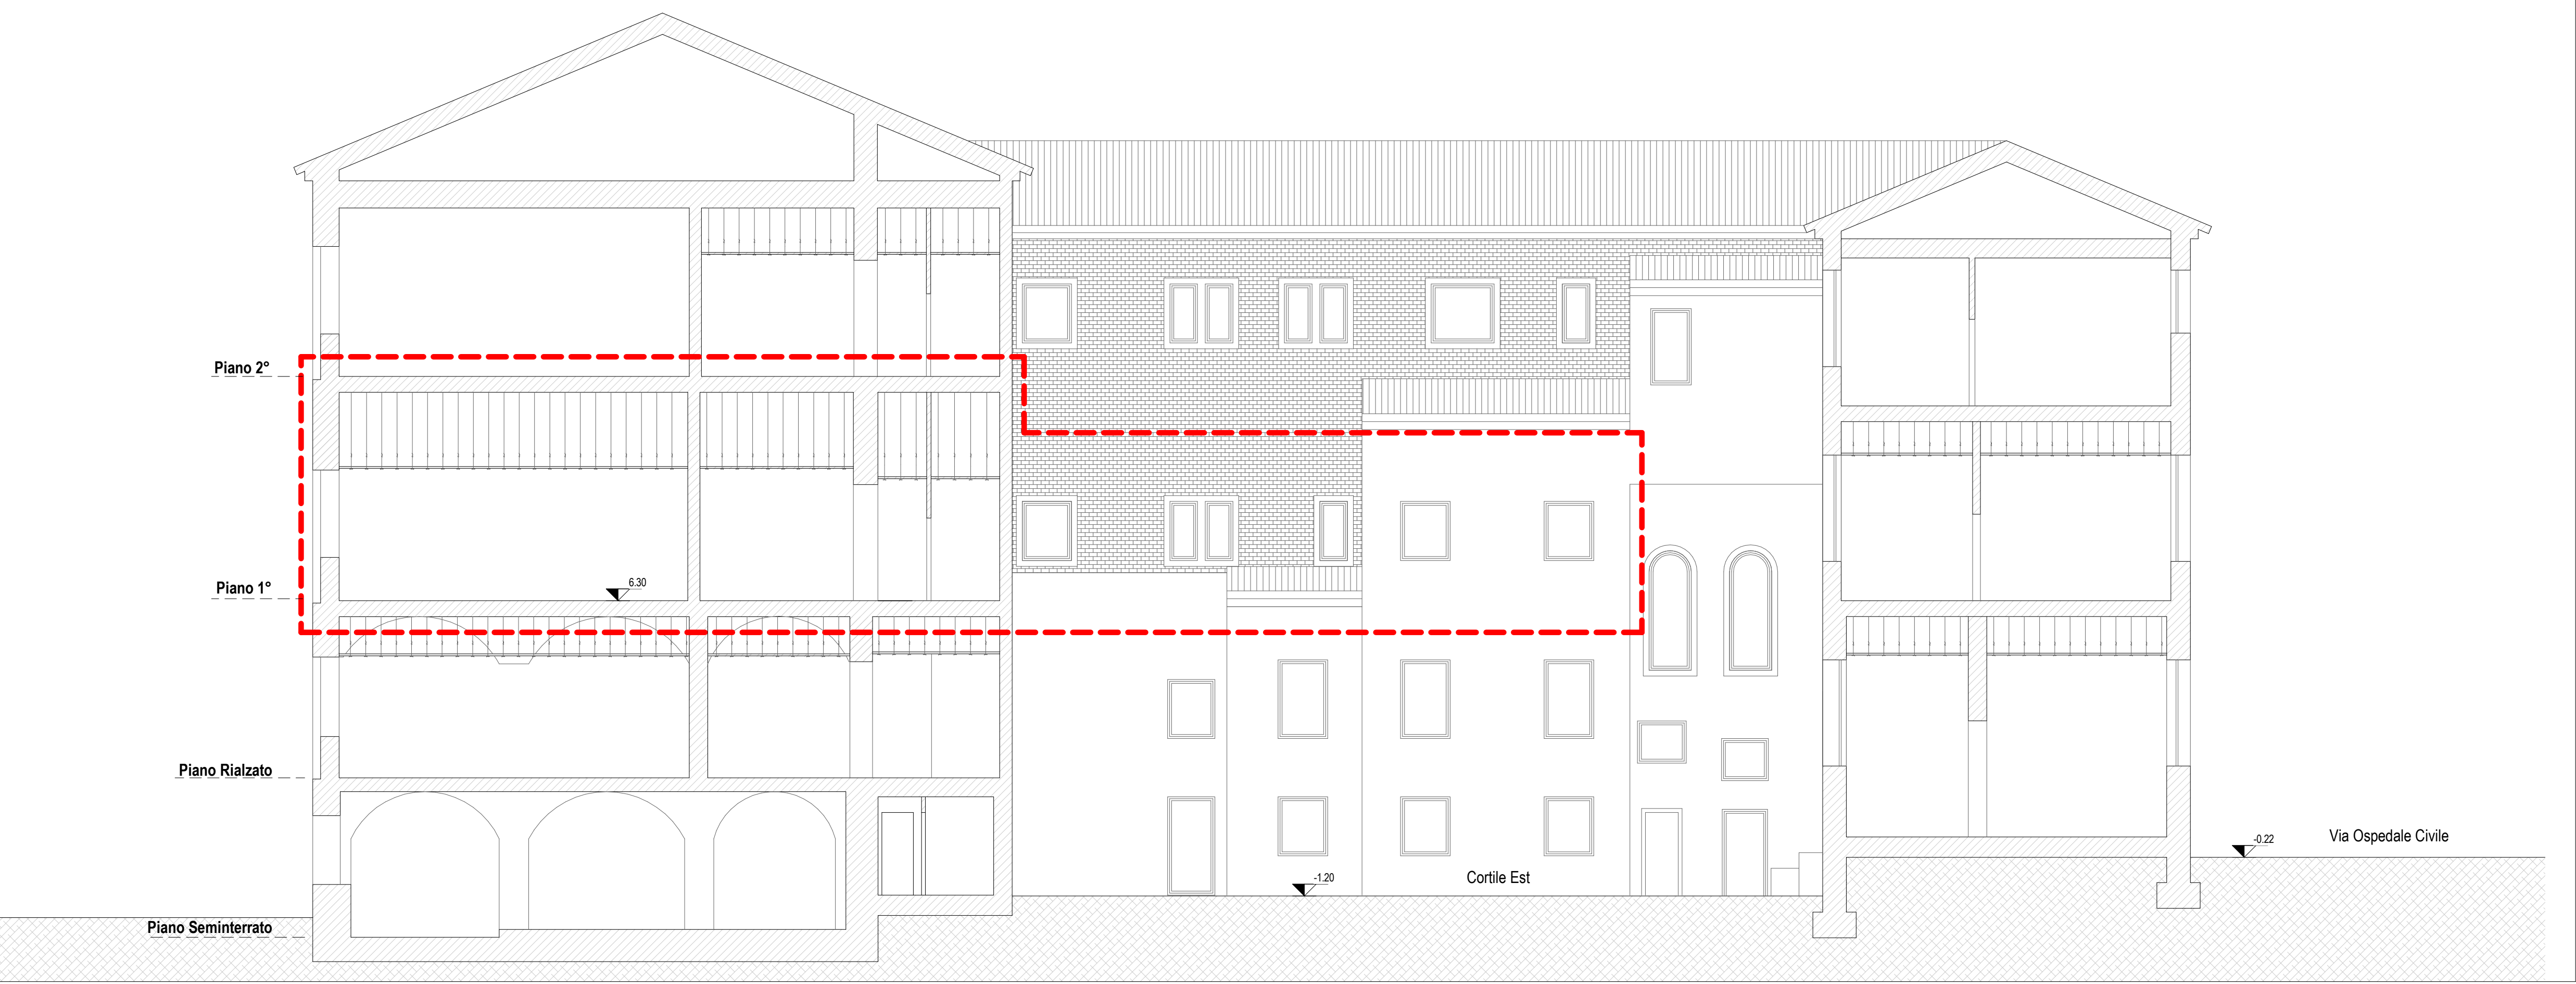

Corte Est - Prospetto Ovest - Scala 1:100

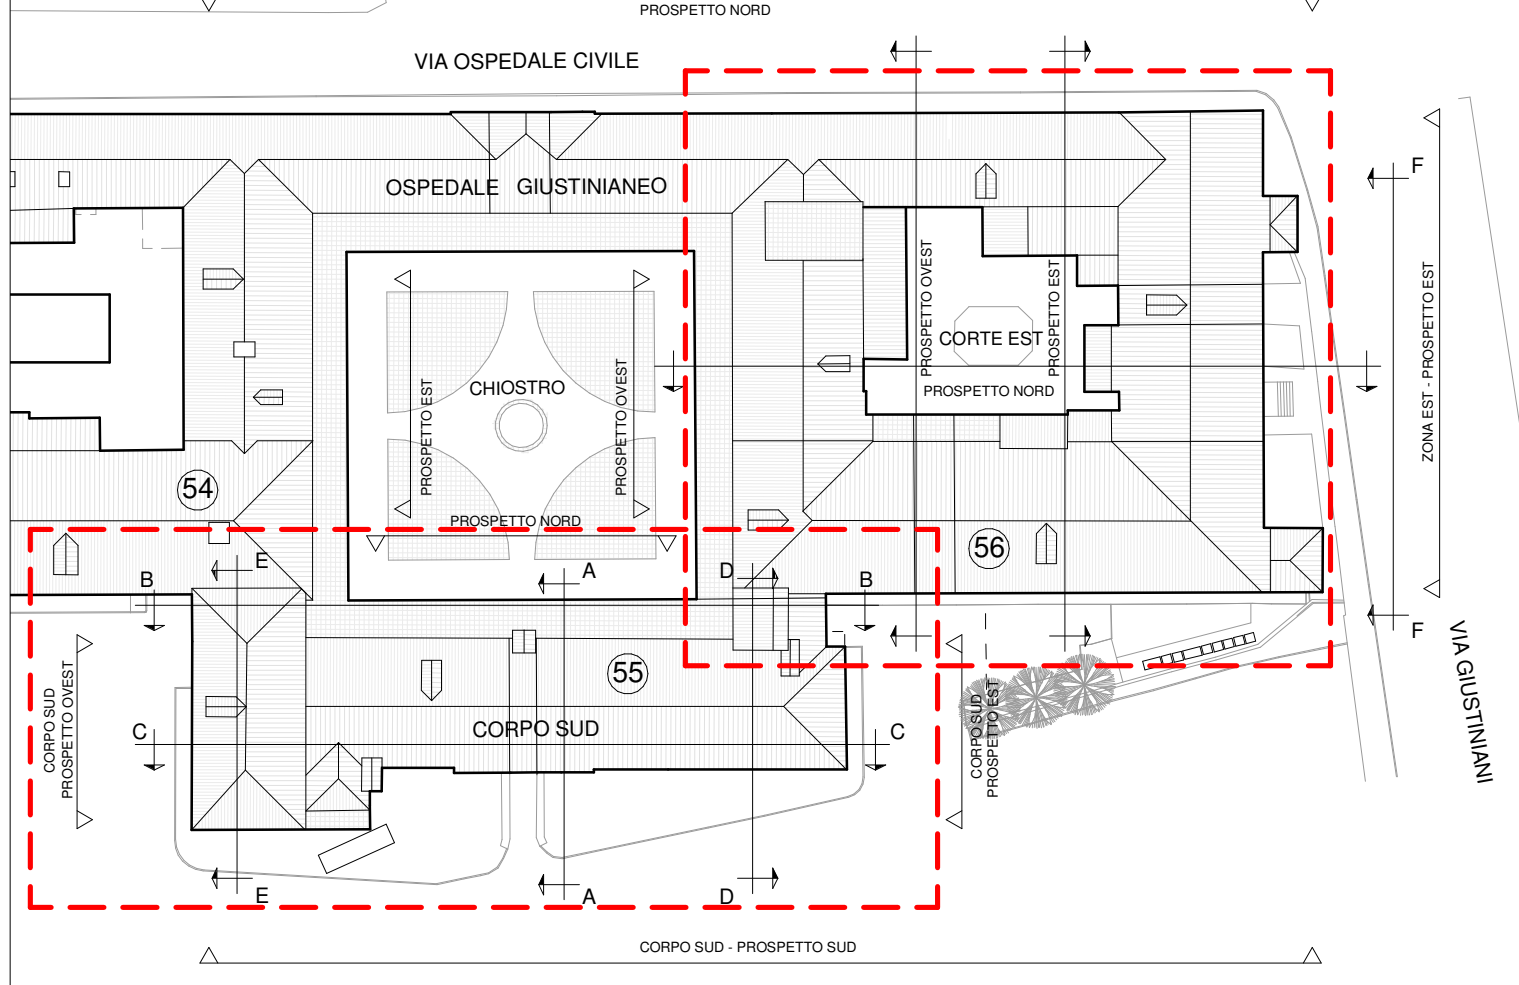

Key Plan - Scala 1:750

LEGENDA

SIMBOLOGIA

--- INDIVIDUAZIONE AREE / PIANI DI INTERVENTO

▲ QUOTE ALTIMETRICHE

Nota: Le quote altimetriche sono riferite alla ±0.00 presente dal piano di calpestio del pavimento del chiostro centrale

REGIONE VENETO
Azienda Ospedaliera di Padova

ALFIERA
UNIVERSITÀ
P.A.O.R.A.

Il Responsabile UOC - Progettazione e Sviluppo Interventi di Edilizia Ospedaliera e Programmazione Unico del Procedimento Ing. Giovanni Signa

PROGETTAZIONE DEFINITIVA, ESECUTIVA E COORDINAMENTO SICUREZZA IN FASE DI PROGETTAZIONE, DIREZIONE LAVORI E COORDINAMENTO SICUREZZA IN FASE ESECUZIONE PER LAVORI DI REALIZZAZIONE DELLA:
NUOVA ANATOMIA PATOLOGICA
PRESSO IL COMPLESSO EDILIZIO GIUSTINIANEO DELL'AZIENDA
COMMESSA 1562
CIG n. 7550191028 - CUP n. 91B14000000002

PROGETTO ESECUTIVO

55 - 56, CORPI SUD ED EST

ARCHITETTONICO
Stato di Fatto, Prospetti 1

GENNAIO 2022
Come richiesto

NEM	DATA	DESCRIZIONE
001	01/01/2022	1.000/0000

Responsabile progetto impianti elettrici
Ing. Giorgio Fittoli
Responsabile progetto impianti termomeccanici
Ing. Vilim Gherardi
Responsabile progetto di prevenzione incendi
Per. Ing. Paolo Sella

402_E_A.SDF.PRO