


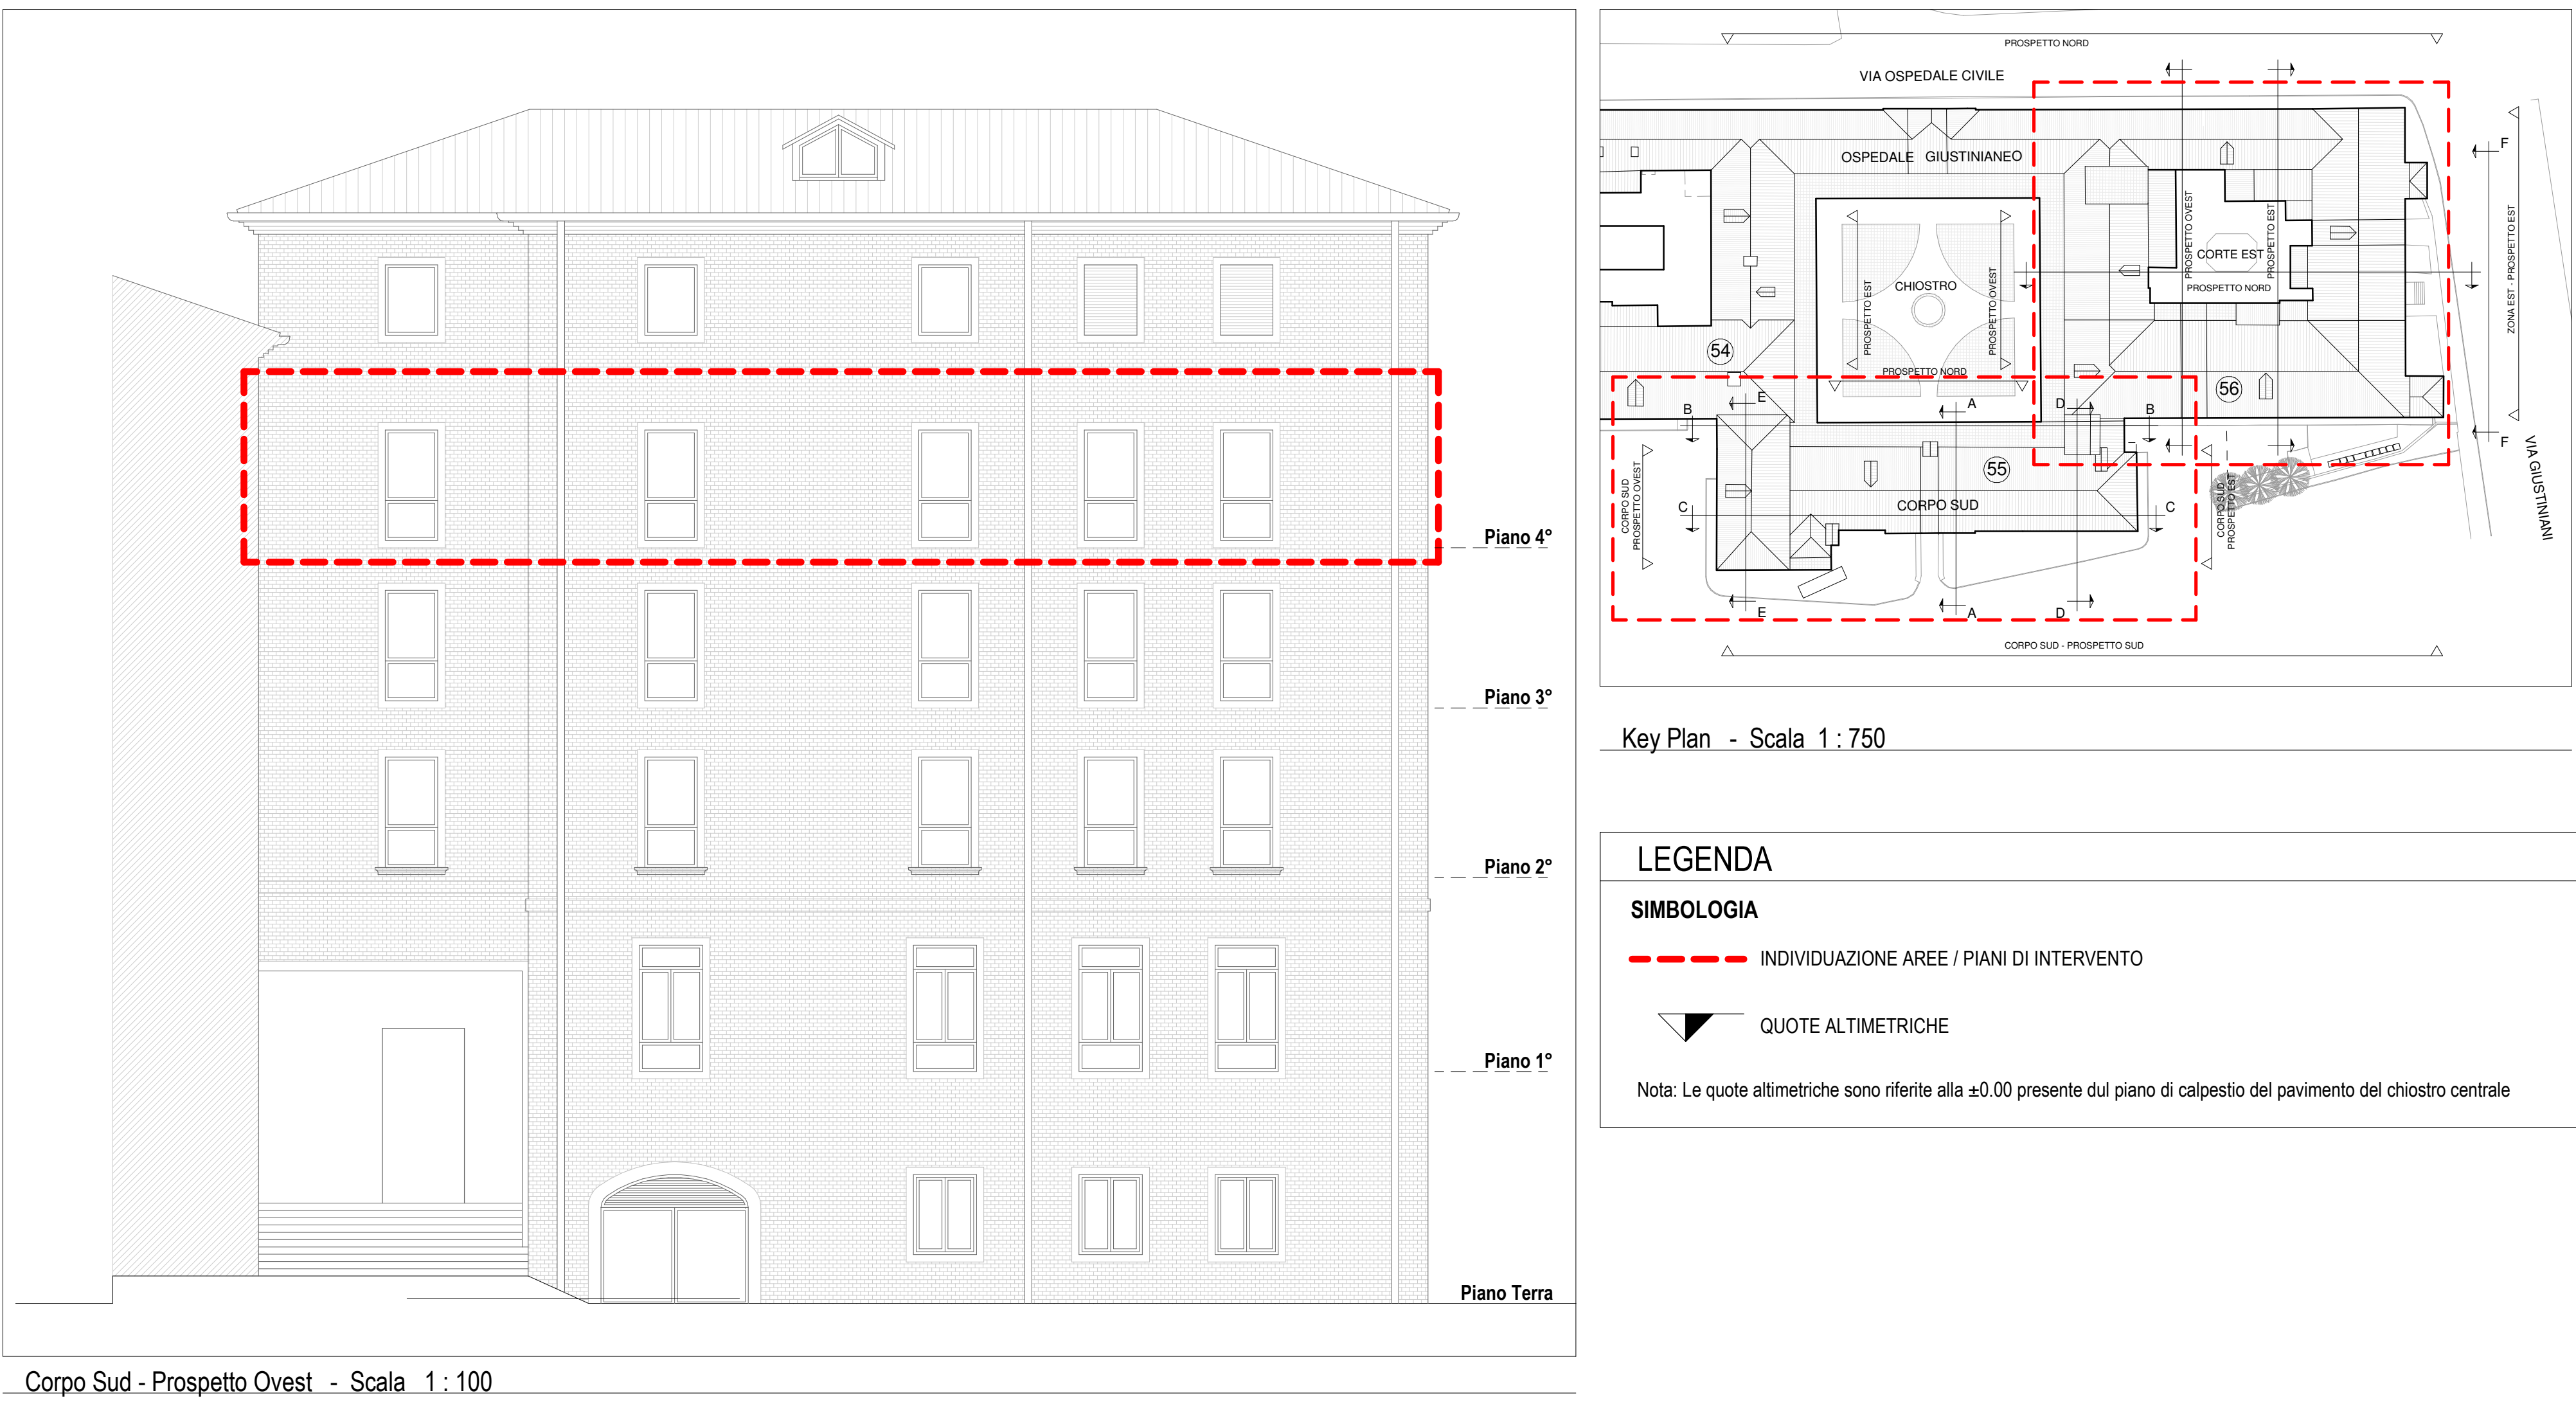

REGIONE VENETO
Azienda Ospedaliera di Padova

PROGETTO ESECUTIVO

55 - 56, CORPI SUD ED EST

ARCHITETTICO
Stato di Fatto, Prospetti 2

GENNAIO 2022
Come indicato

PROGETTO INFANTISTICO

Manens-Tifs

Responsabile progetto impianti elettrici
Ing. Giorgio Franchi
Responsabile progetto impianti termomeccanici
Ing. Willem Defflandt
Responsabile progetto di prevenzione incendi
Per. Ind. Paolo Sato

PROGETTO STRUTTURALE

Manens-Tifs

Responsabile di progetto
Ing. Andrea Focchesato

COORDINAMENTO SICUREZZA IN PROGETTAZIONE

Manens-Tifs

COORDINAMENTO DELLA PROGETTAZIONE

Manens-Tifs

Integrazione delle prestazioni specialistiche
Arch. Maurizio Strio

PROGETTO ARCHITETTONICO

Manens-Tifs

Responsabile di progetto
Arch. Maurizio Strio

CAPOGRUPPO MANUTENZIONE

Manens-Tifs

Responsabile di progetto
Arch. Maurizio Strio

PROGETTO ESECUTIVO

Manens-Tifs

Responsabile di progetto
Arch. Maurizio Strio