


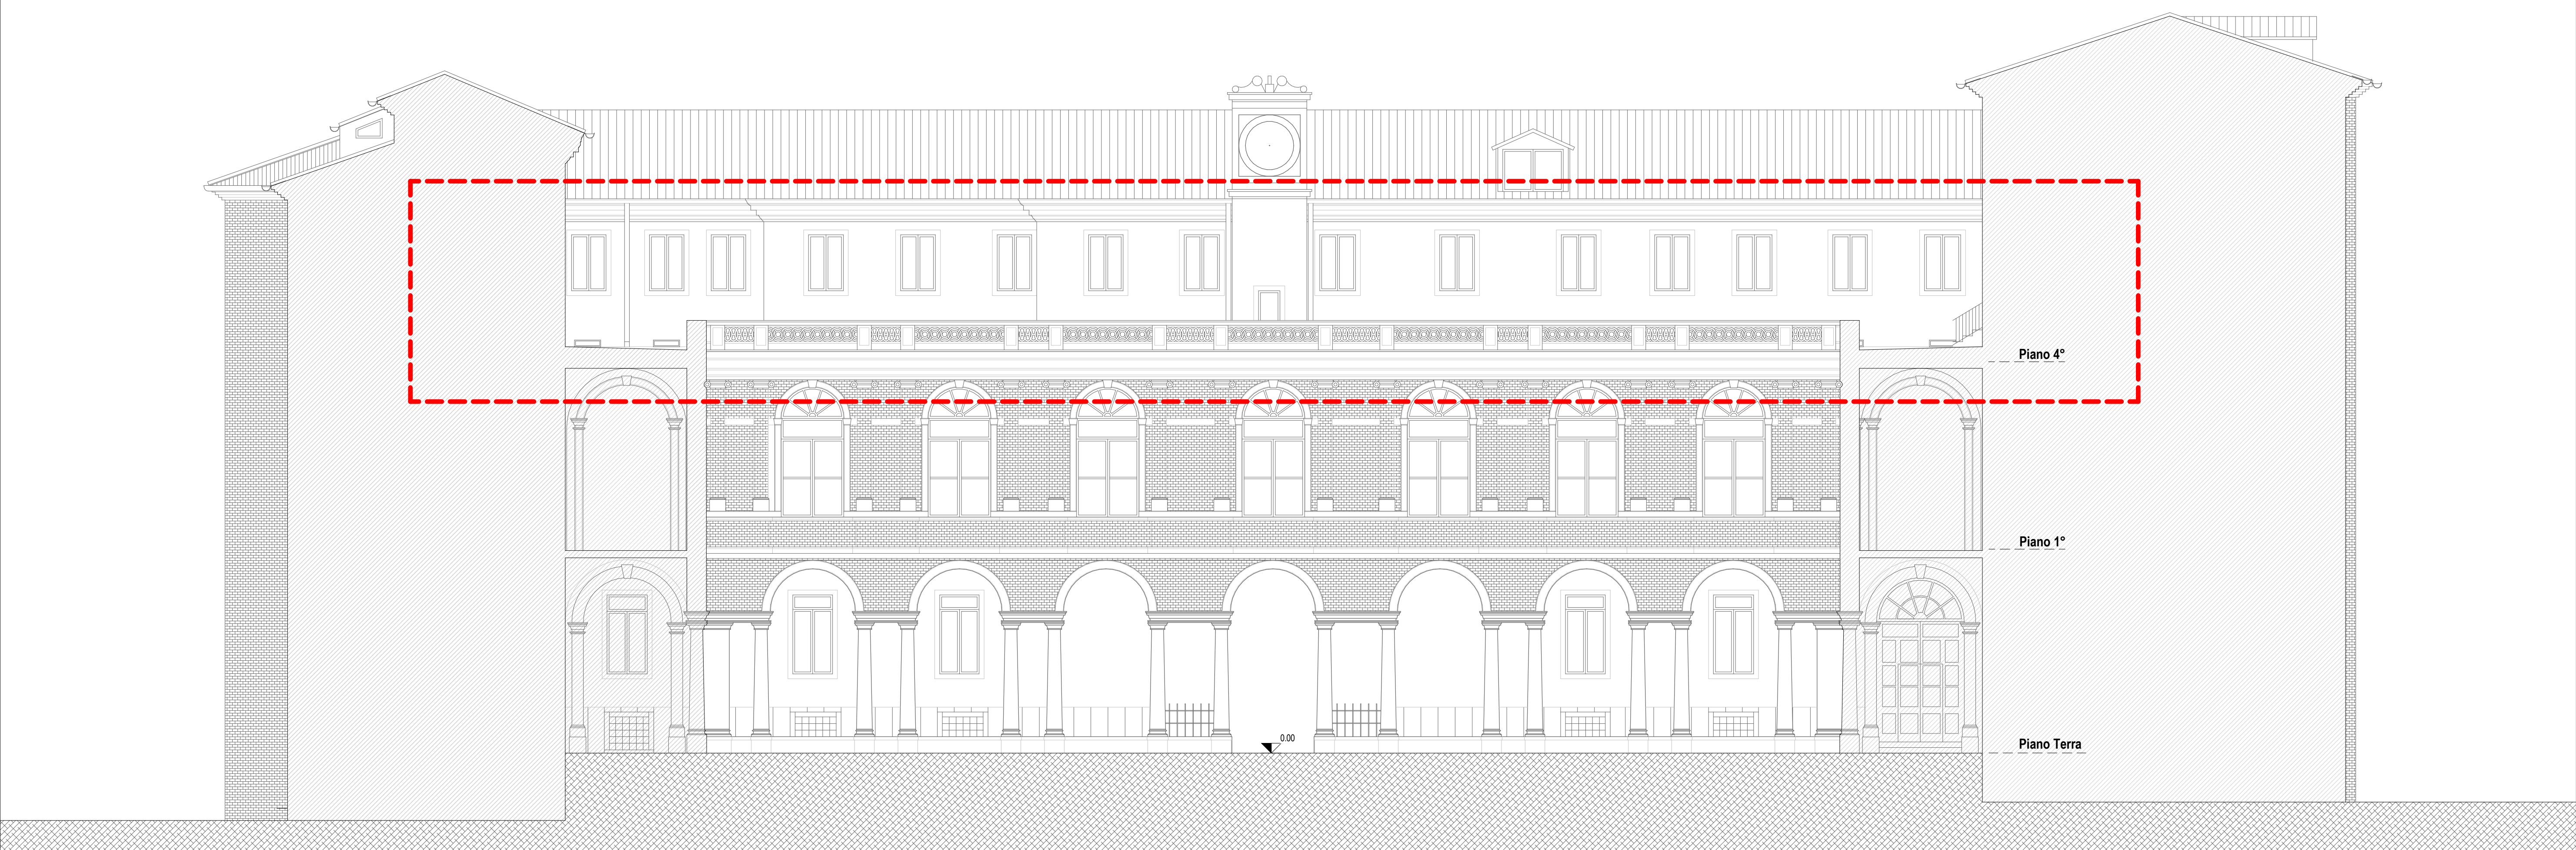


Chiostro interno - Prospetto Est - SDP - Scala 1:100




Chiostro interno - Prospetto Nord - SDP - Scala 1:100




Chiostro interno - Prospetto Ovest - SDP - Scala 1:100

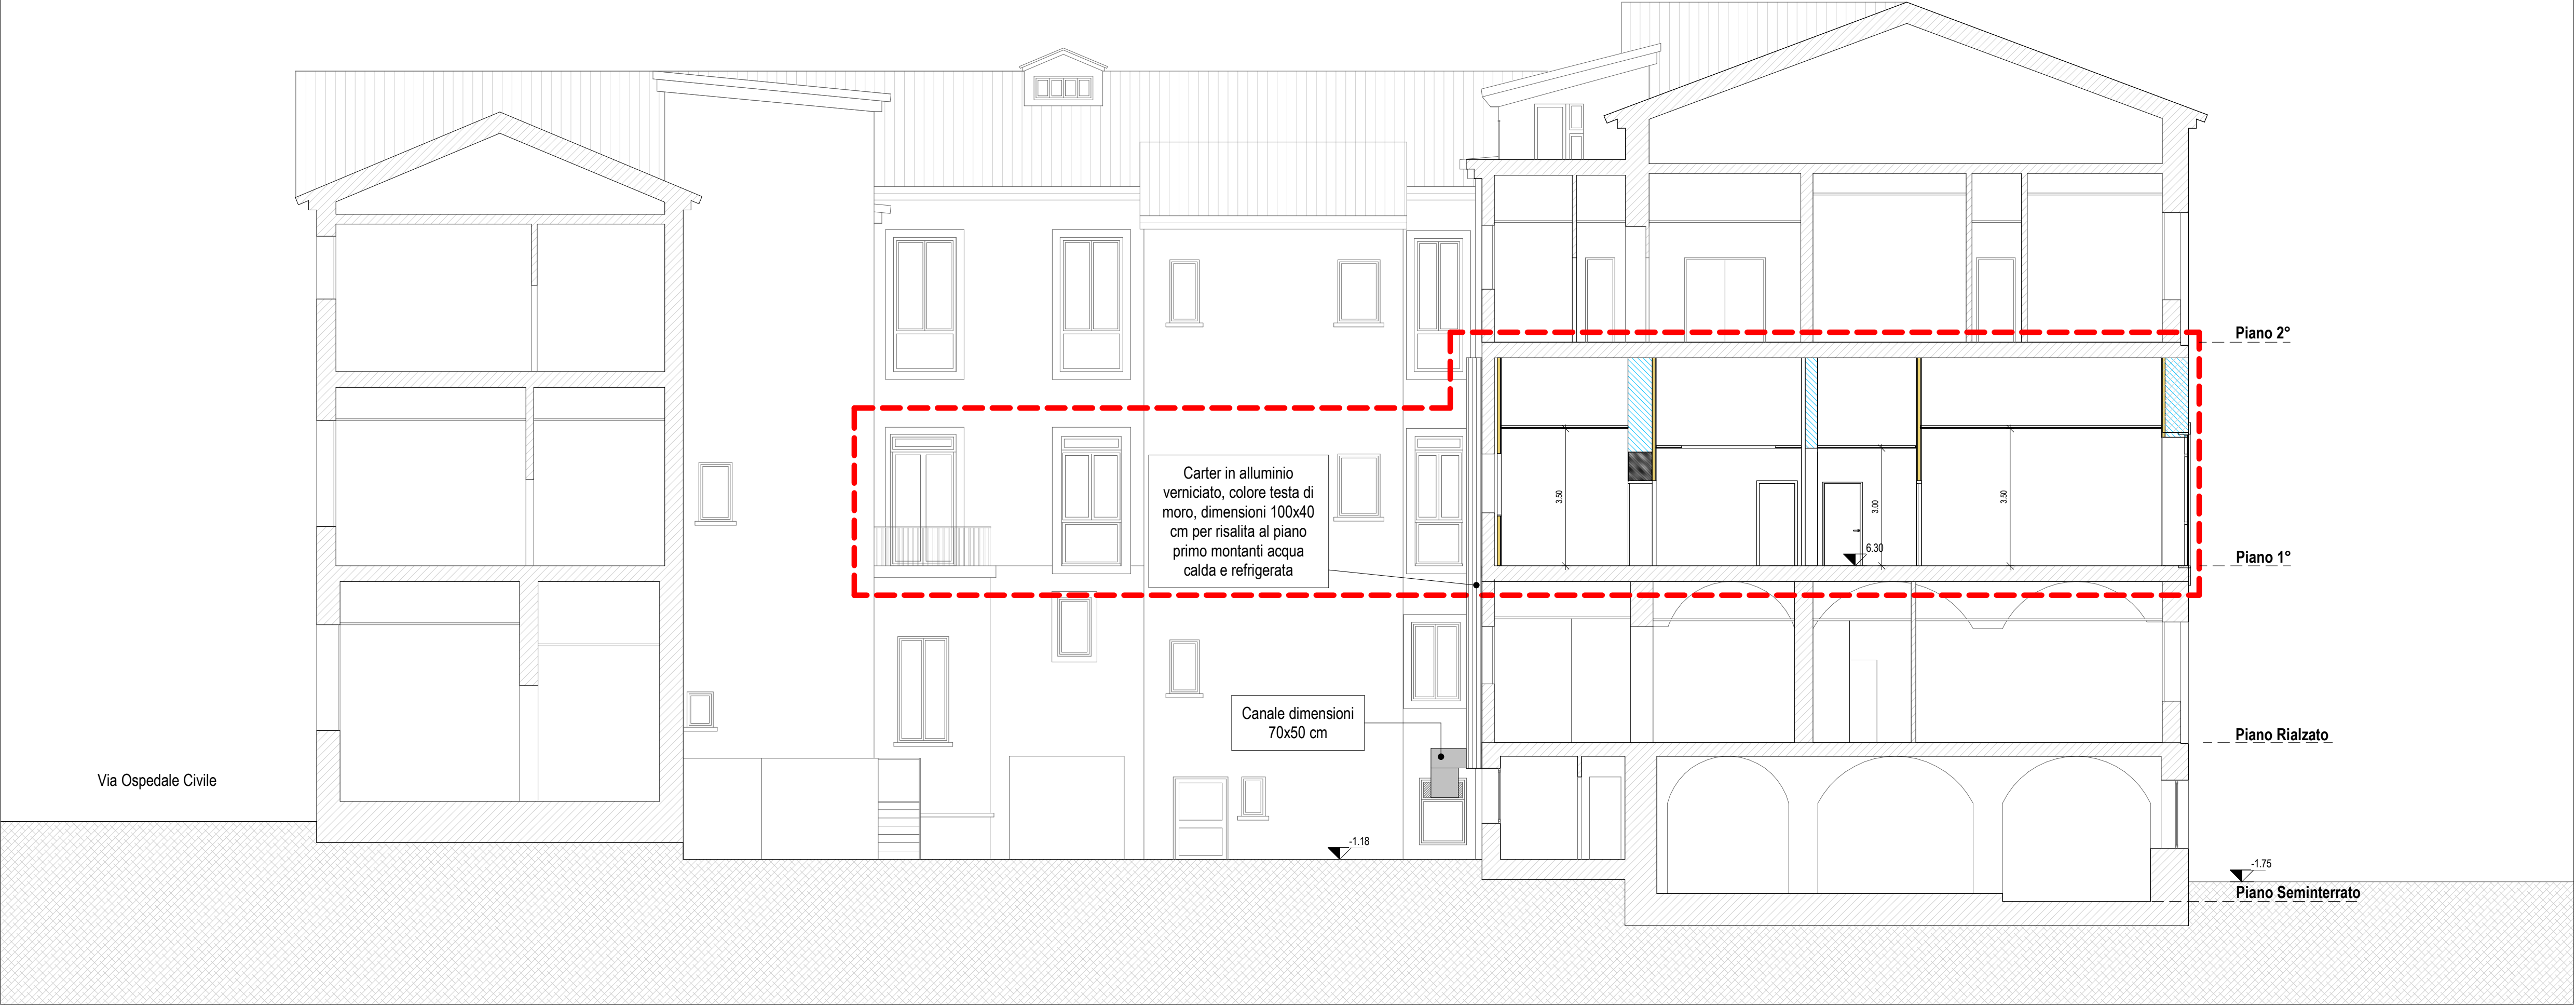


Corte Est - Prospetto Est - SDP - Scala 1:100

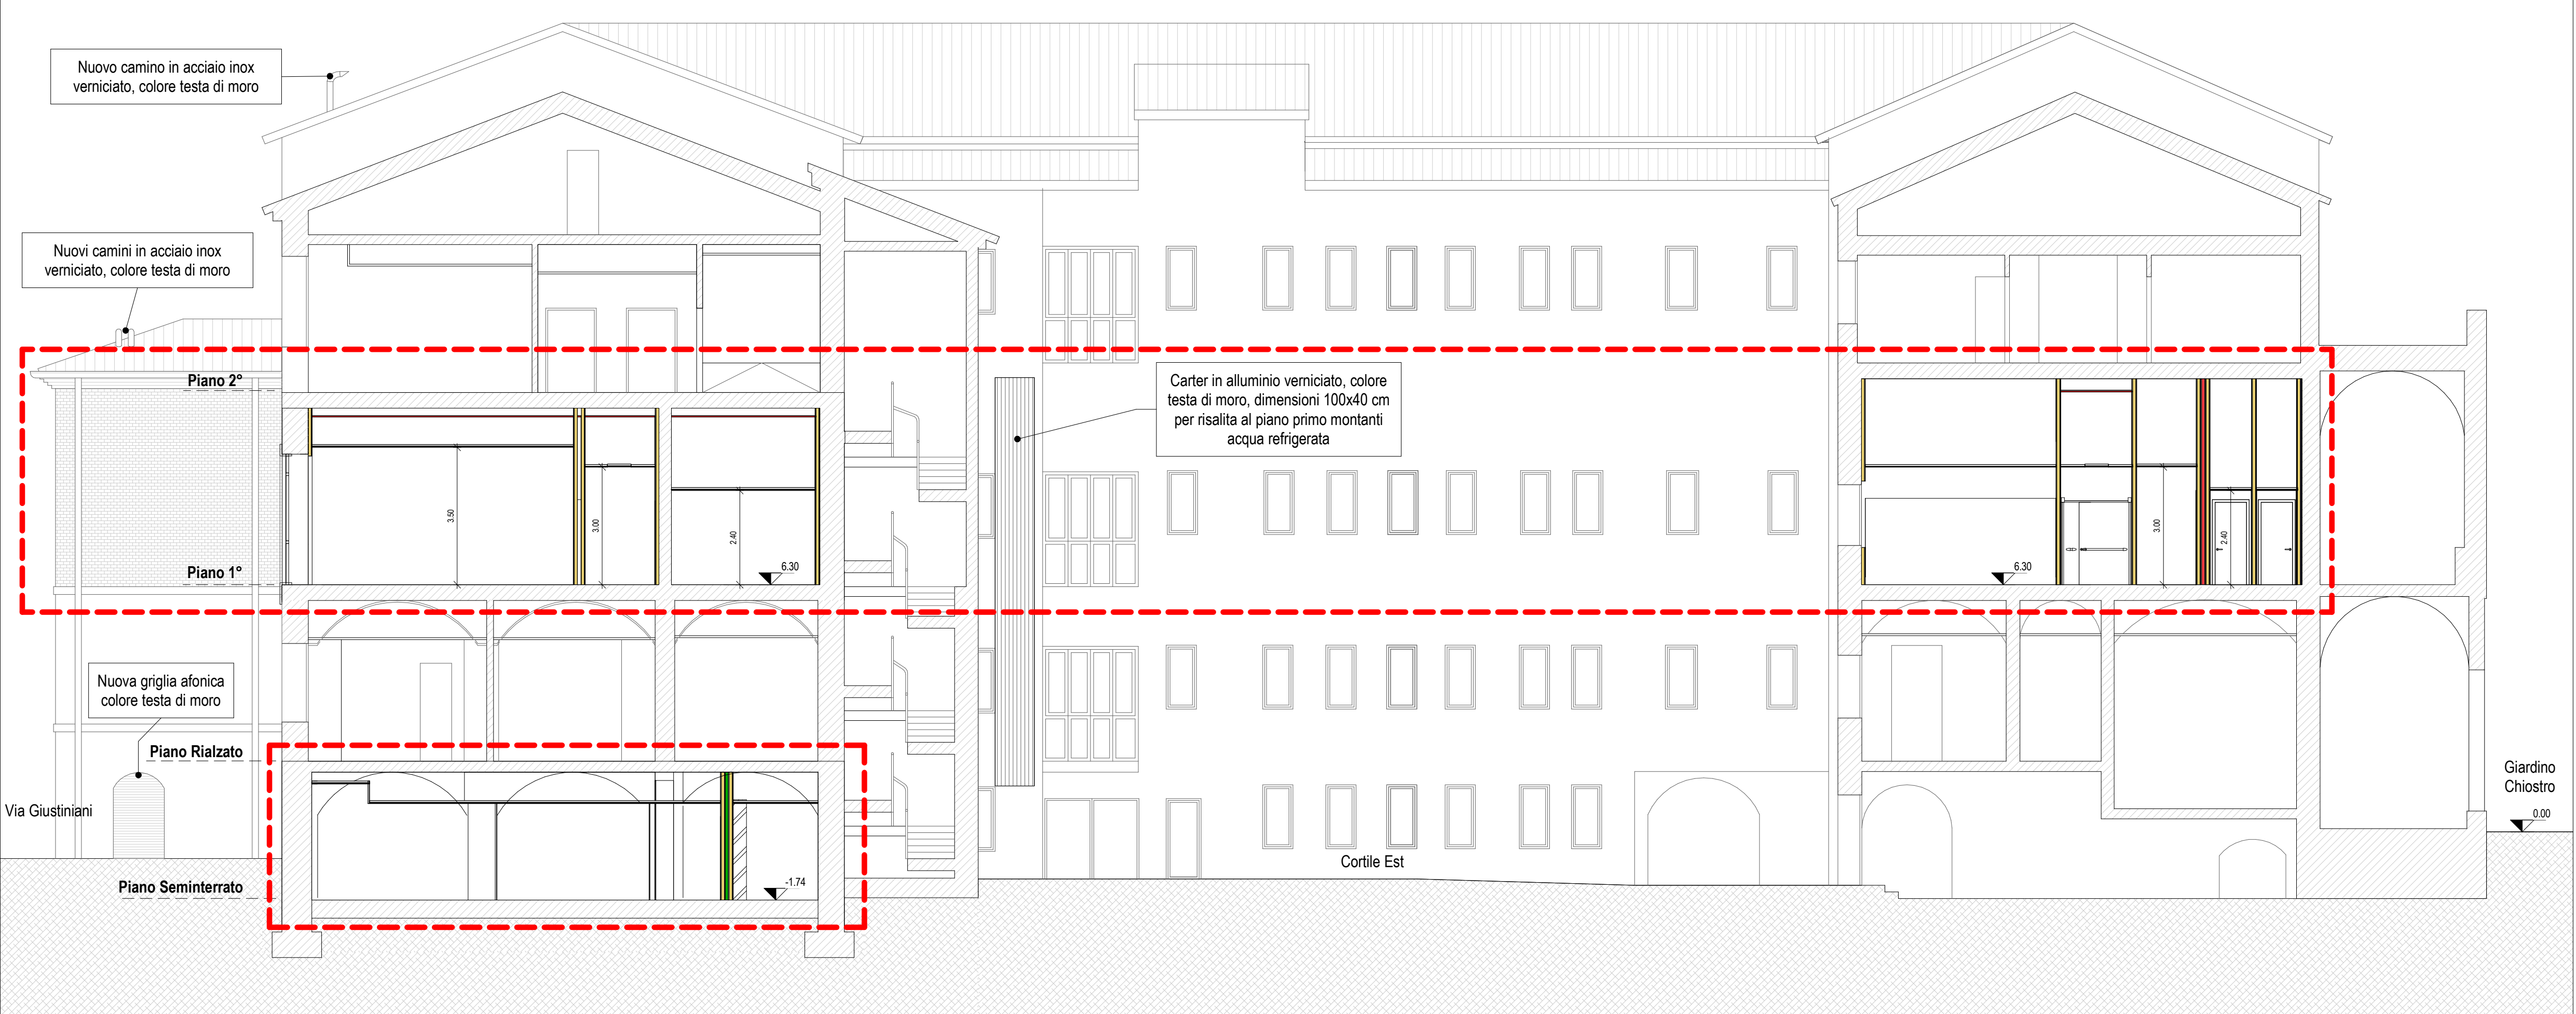

Corte Est - Prospetto Nord - SDP - Scala 1:100

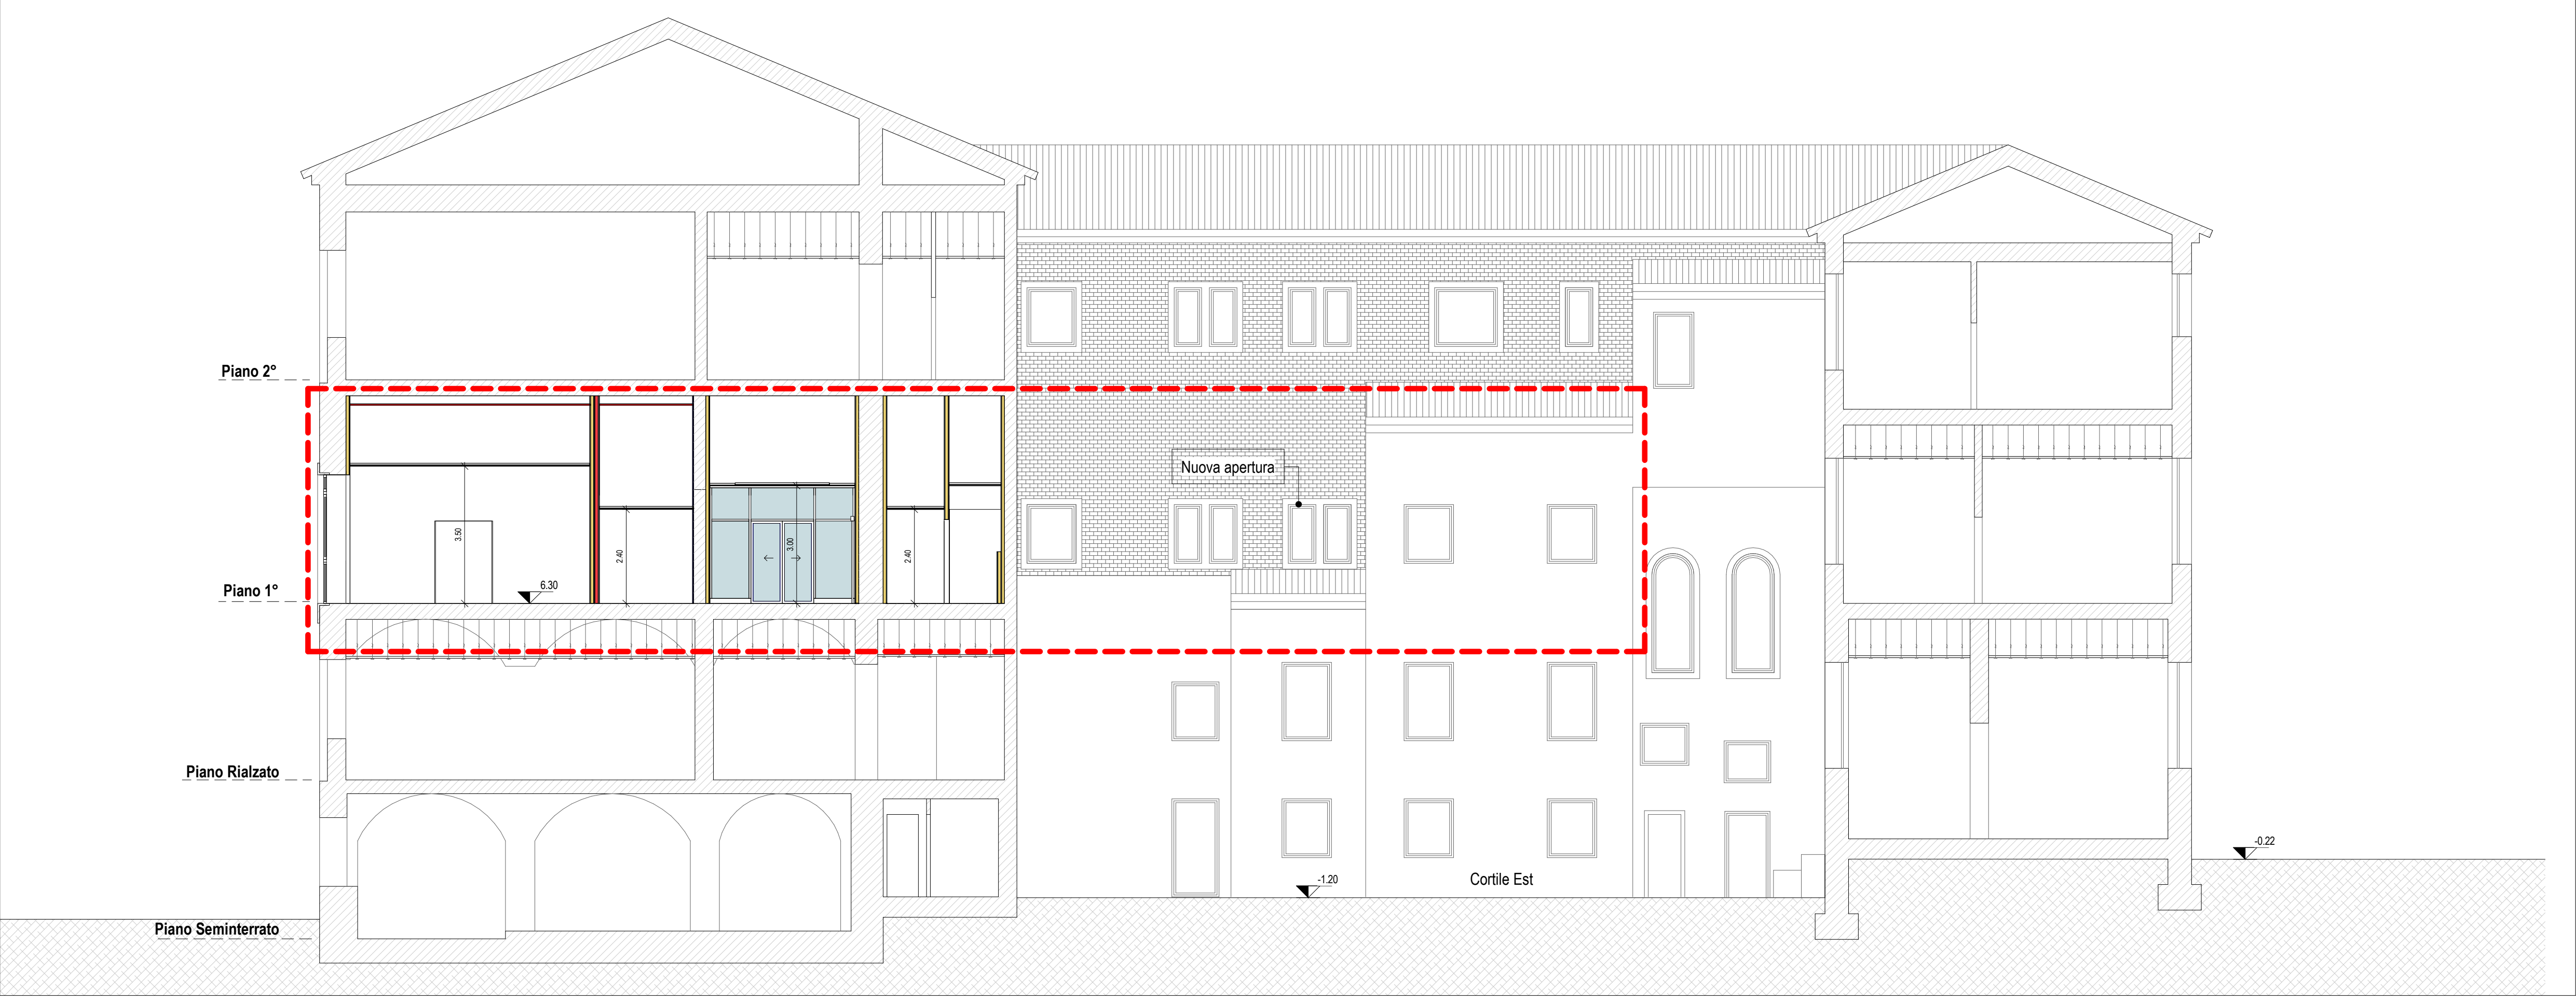

Corte Est - Prospetto Ovest - SDP - Scala 1:100

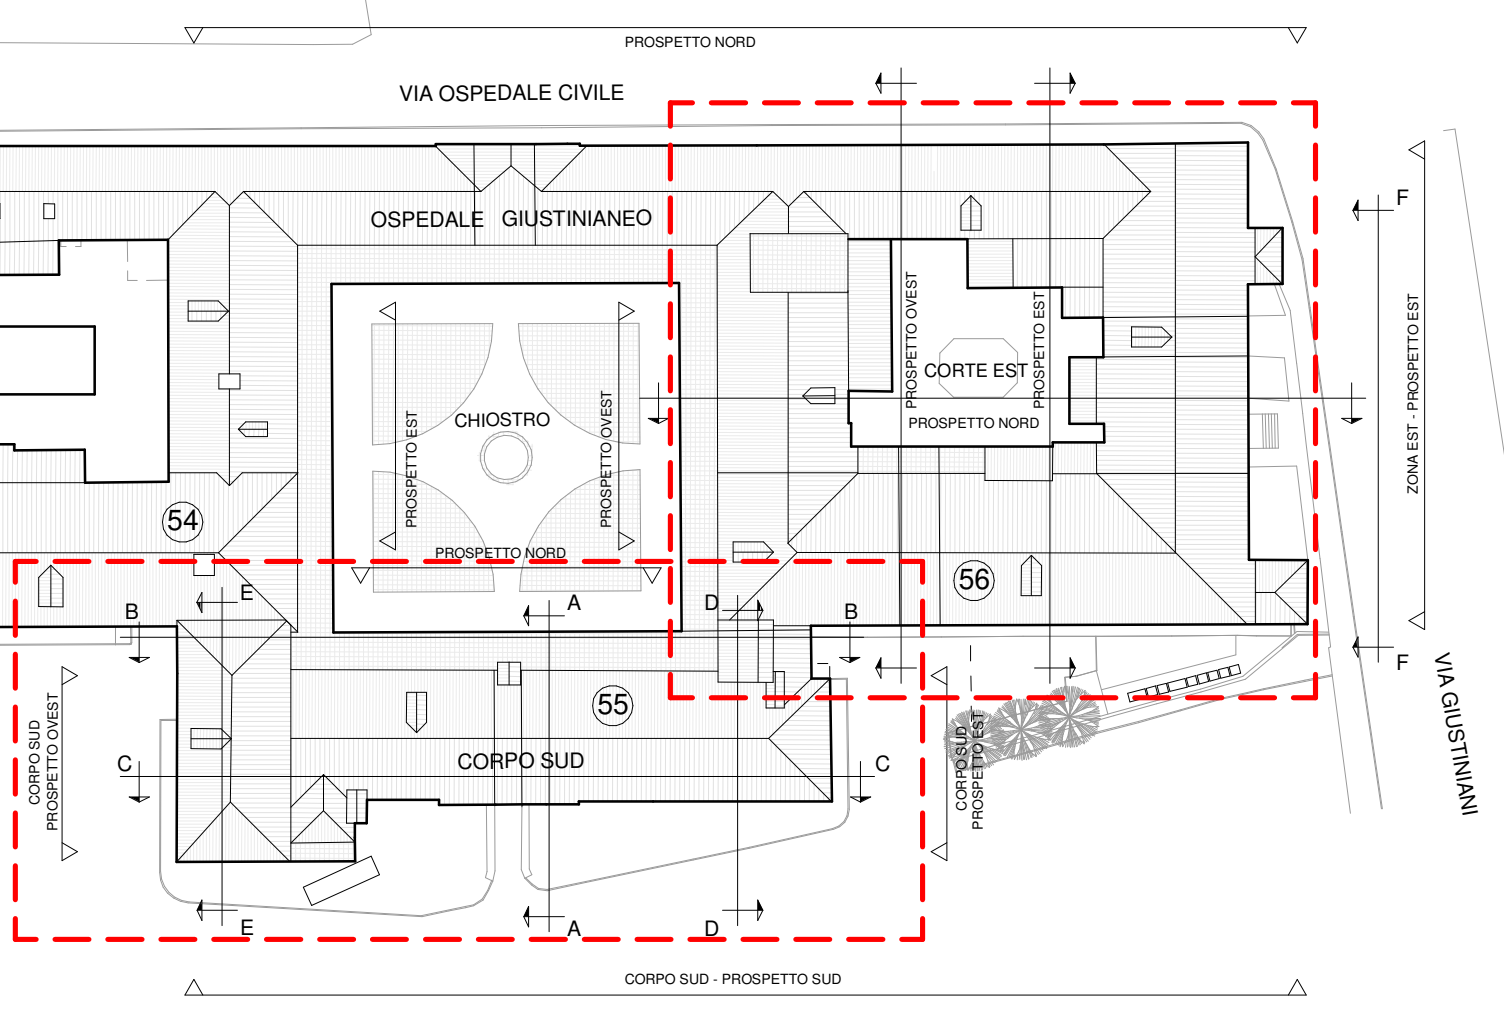

Key Plan - Scala 1:750

LEGENDA

SIMBOLOGIA

--- INDIVIDUAZIONE AREE / PIANI DI INTERVENTO

▲ QUOTE ALTIMETRICHE

Nota: Le quote altimetriche sono riferite alla ±0.00 presente dal piano di calpestio del pavimento del chiostro centrale

R.T.P. DI PROGETTAZIONE

CAPOGRUPPO MANDATARIA

Striolo, Fochesato & Partners
Responsabile di progetto
Arch. Maurizio Striolo

MANDANTE

Manens-Tifs
COORDINAMENTO DELLA PROGETTAZIONE

PROGETTO ARCHITETTONICO

Striolo, Fochesato & Partners
Integratore delle prestazioni specialistiche
Arch. Maurizio Striolo

PROGETTO STRUTTURALE

Striolo, Fochesato & Partners
Responsabile di progetto
Ing. Andrea Fochesato

COORDINAMENTO SICUREZZA IN PROGETTAZIONE

Striolo, Fochesato & Partners
Coordinamento per la sicurezza
Ing. Andrea Fochesato

PROGETTO IMPIANTISTICO

Manens-Tifs
Responsabile progetto impianti elettrici
Ing. Giorgio Fittoli
Responsabile progetto impianti termomeccanici
Ing. Vilim Gherardi
Responsabile progetto di prevenzione incendi
Per. Ind. Paolo Sella

REGIONE VENETO
Azienda Ospedaliera di Padova

Il Responsabile UOC - Progettazione e Sviluppo Interventi di Edilizia Ospedaliera e Programmazione Unico del Procedimento
Ing. Giovanni Spina

PROGETTAZIONE DEFINITIVA, ESECUTIVA E COORDINAMENTO SICUREZZA IN FASE DI PROGETTAZIONE, DIREZIONE LAVORI E COORDINAMENTO SICUREZZA IN FASE ESECUTIVA PER LAVORI DI REALIZZAZIONE DELLA:
NUOVA ANATOMIA PATOLOGICA
PRESSO IL COMPLESSO EDILIZIO GIUSTINIANEO DELL'AZIENDA OSPEDALIERA DI PADOVA
COMMESSA 1562
CIG n. 7550191028 - CUP n. 91B14000000002

PROGETTO ESECUTIVO

55 - 56, CORPI SUD ED EST

ARCHITETTONICO
Progetto: Proprietà 1

GENNAIO 2022
Corte rialzata

NEM	DATA	DESCRIZIONE
REV	01/2022	1. BASELINE
REV	02/2022	2. BASELINE - VALUTAZIONE

702_E_A.PRO.PRO