


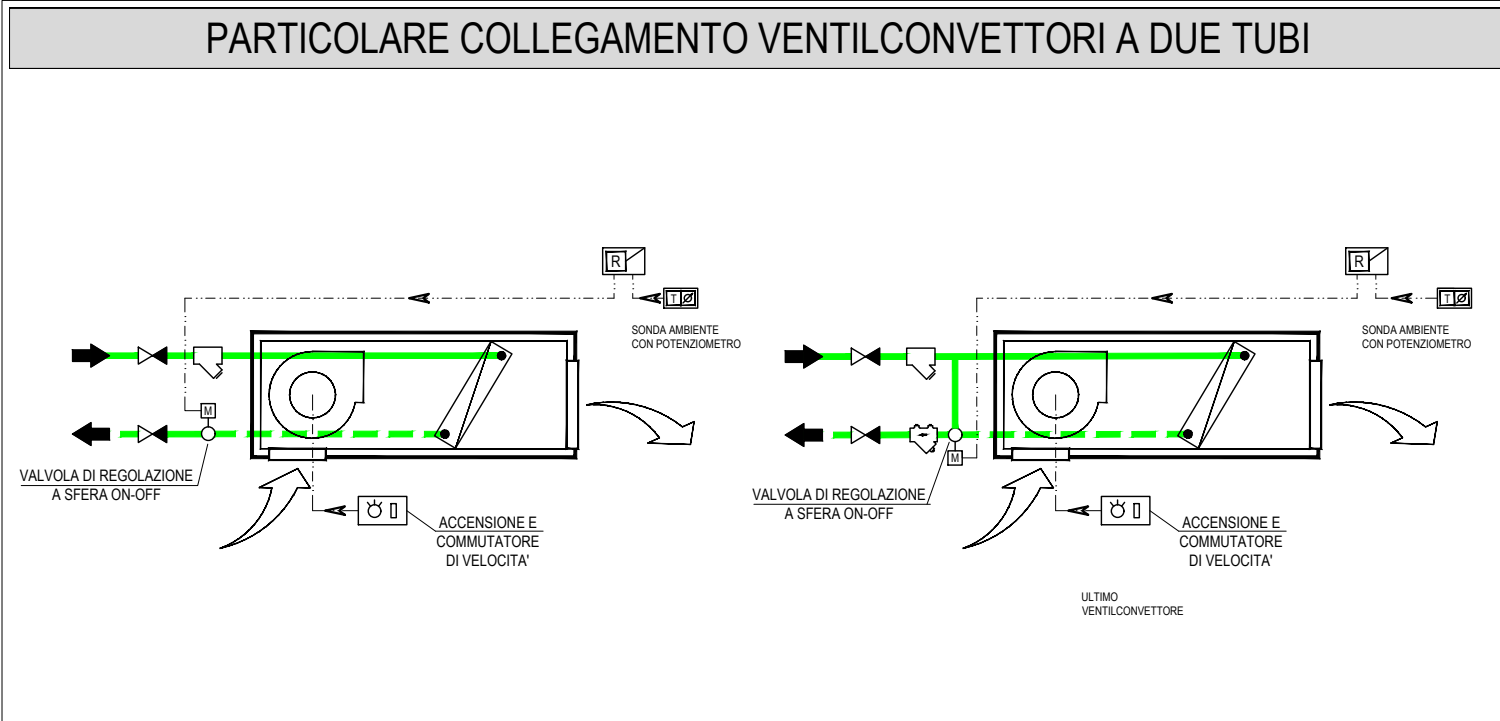



MOBIETTO VENTILCONVETTORE A CASSETTA



BATTERIA DI POST-RISCALDAMENTO CON SERRANDA DI TARATURA



MOBIETTO VENTILCONVETTORE AD INCASSO (A SOFFITTO)



MOBIETTO VENTILCONVETTORE A PAVIMENTO



LAMA D'ARIA



UNITÀ TERMINALE DI MANDATA CON BATTERIA DI POSTRISCALDAMENTO



COLLETTORE RADIATORI



RADIATORE TUBULARE IN ACCIAIO VERNICIATO



RADIATORE DA ARREDO TIPO SCALDASALVETTE



GIUNTO FLESSIBILE ANTISISMICO FLANGIATO PER TUBAZIONI



GIUNTO COMPENSATORE DI DILATAZIONE ASSIALE IN ACCIAIO A SOFFITTO



PUNTO FISSO



VALVOLA A SFERA FILETTATA



DETTENORE



VALVOLA A FARFALLA FLANGIATA



VALVOLA A FLUSSO AVVIATO IN GHISA FLANGIATA



VALVOLA DI TARATURA AUTOMATICA FILETTATA (AUTOFLOW)



VALVOLA TERMOSTATICA



FILTRO PER ACQUA FILETTATO



FILTRO PER ACQUA FLANGIATO

A-RIS

R-RIS

A-REF

R-REF

A-FCF

R-FCF

A-RAD

R-RAD

A-RAD

R-RAD

A-RAD

R-RAD

A-BTR-P

R-BTR-P

A-BTR-F

R-BTR-F

A-F.C.F

R-F.C.F

A-BTR-REC

R-BTR-REC

COND-FC

COND-FC

SC

SC

VRV

TUBAZIONE CIRCUITO RISCALDAMENTO (ACCIAIO NERO)

TUBAZIONE CIRCUITO ACQUA REFRIGERATA (ACCIAIO NERO)

TUBAZIONE CIRCUITO VENTILCONVETTORI (ACCIAIO NERO)

TUBAZIONE CIRCUITO RADIATORI (FINO AL COLLETTORE ACCIAIO NERO)

TUBAZIONE CIRCUITO RADIATORI (DAL COLLETTORE AI RADIATORI) (PER ALI PIÙ)

TUBAZIONE CIRCUITO BATTERIE DI RISCALDAMENTO UTA (ACCIAIO NERO)

TUBAZIONE CIRCUITO BATTERIE DI POST-RISCALDAMENTO (ACCIAIO NERO)

TUBAZIONE CIRCUITO BATTERIE DI RAFFREDDAMENTO UTA (ACCIAIO NERO)

TUBAZIONE CIRCUITO BATTERIE DI FREDDIE FANCOIL (ACCIAIO NERO)

TUBAZIONE CIRCUITO BATTERIE DI RECUPERO UTA (ACCIAIO NERO)

TUBAZIONE SCARICO CONDENSA FANCOIL A SOFFITTO (POULETILENE)

TUBAZIONE SCARICO CONDENSA FANCOIL A PAVIMENTO (POULETILENE)

TUBAZIONE SCARICO CONDENSA A SOFFITTO (POULETILENE)

TUBAZIONE SCARICO CONDENSA A PAVIMENTO (POULETILENE)

TUBAZIONI LINEE FRIGORIFERE LIQUIDOGAS IMPIANTO DI CONDIZIONAMENTO VRV

