



CORPO EST (EDIFICIO 56) - PIANO SEMINTERRATO/TERRA

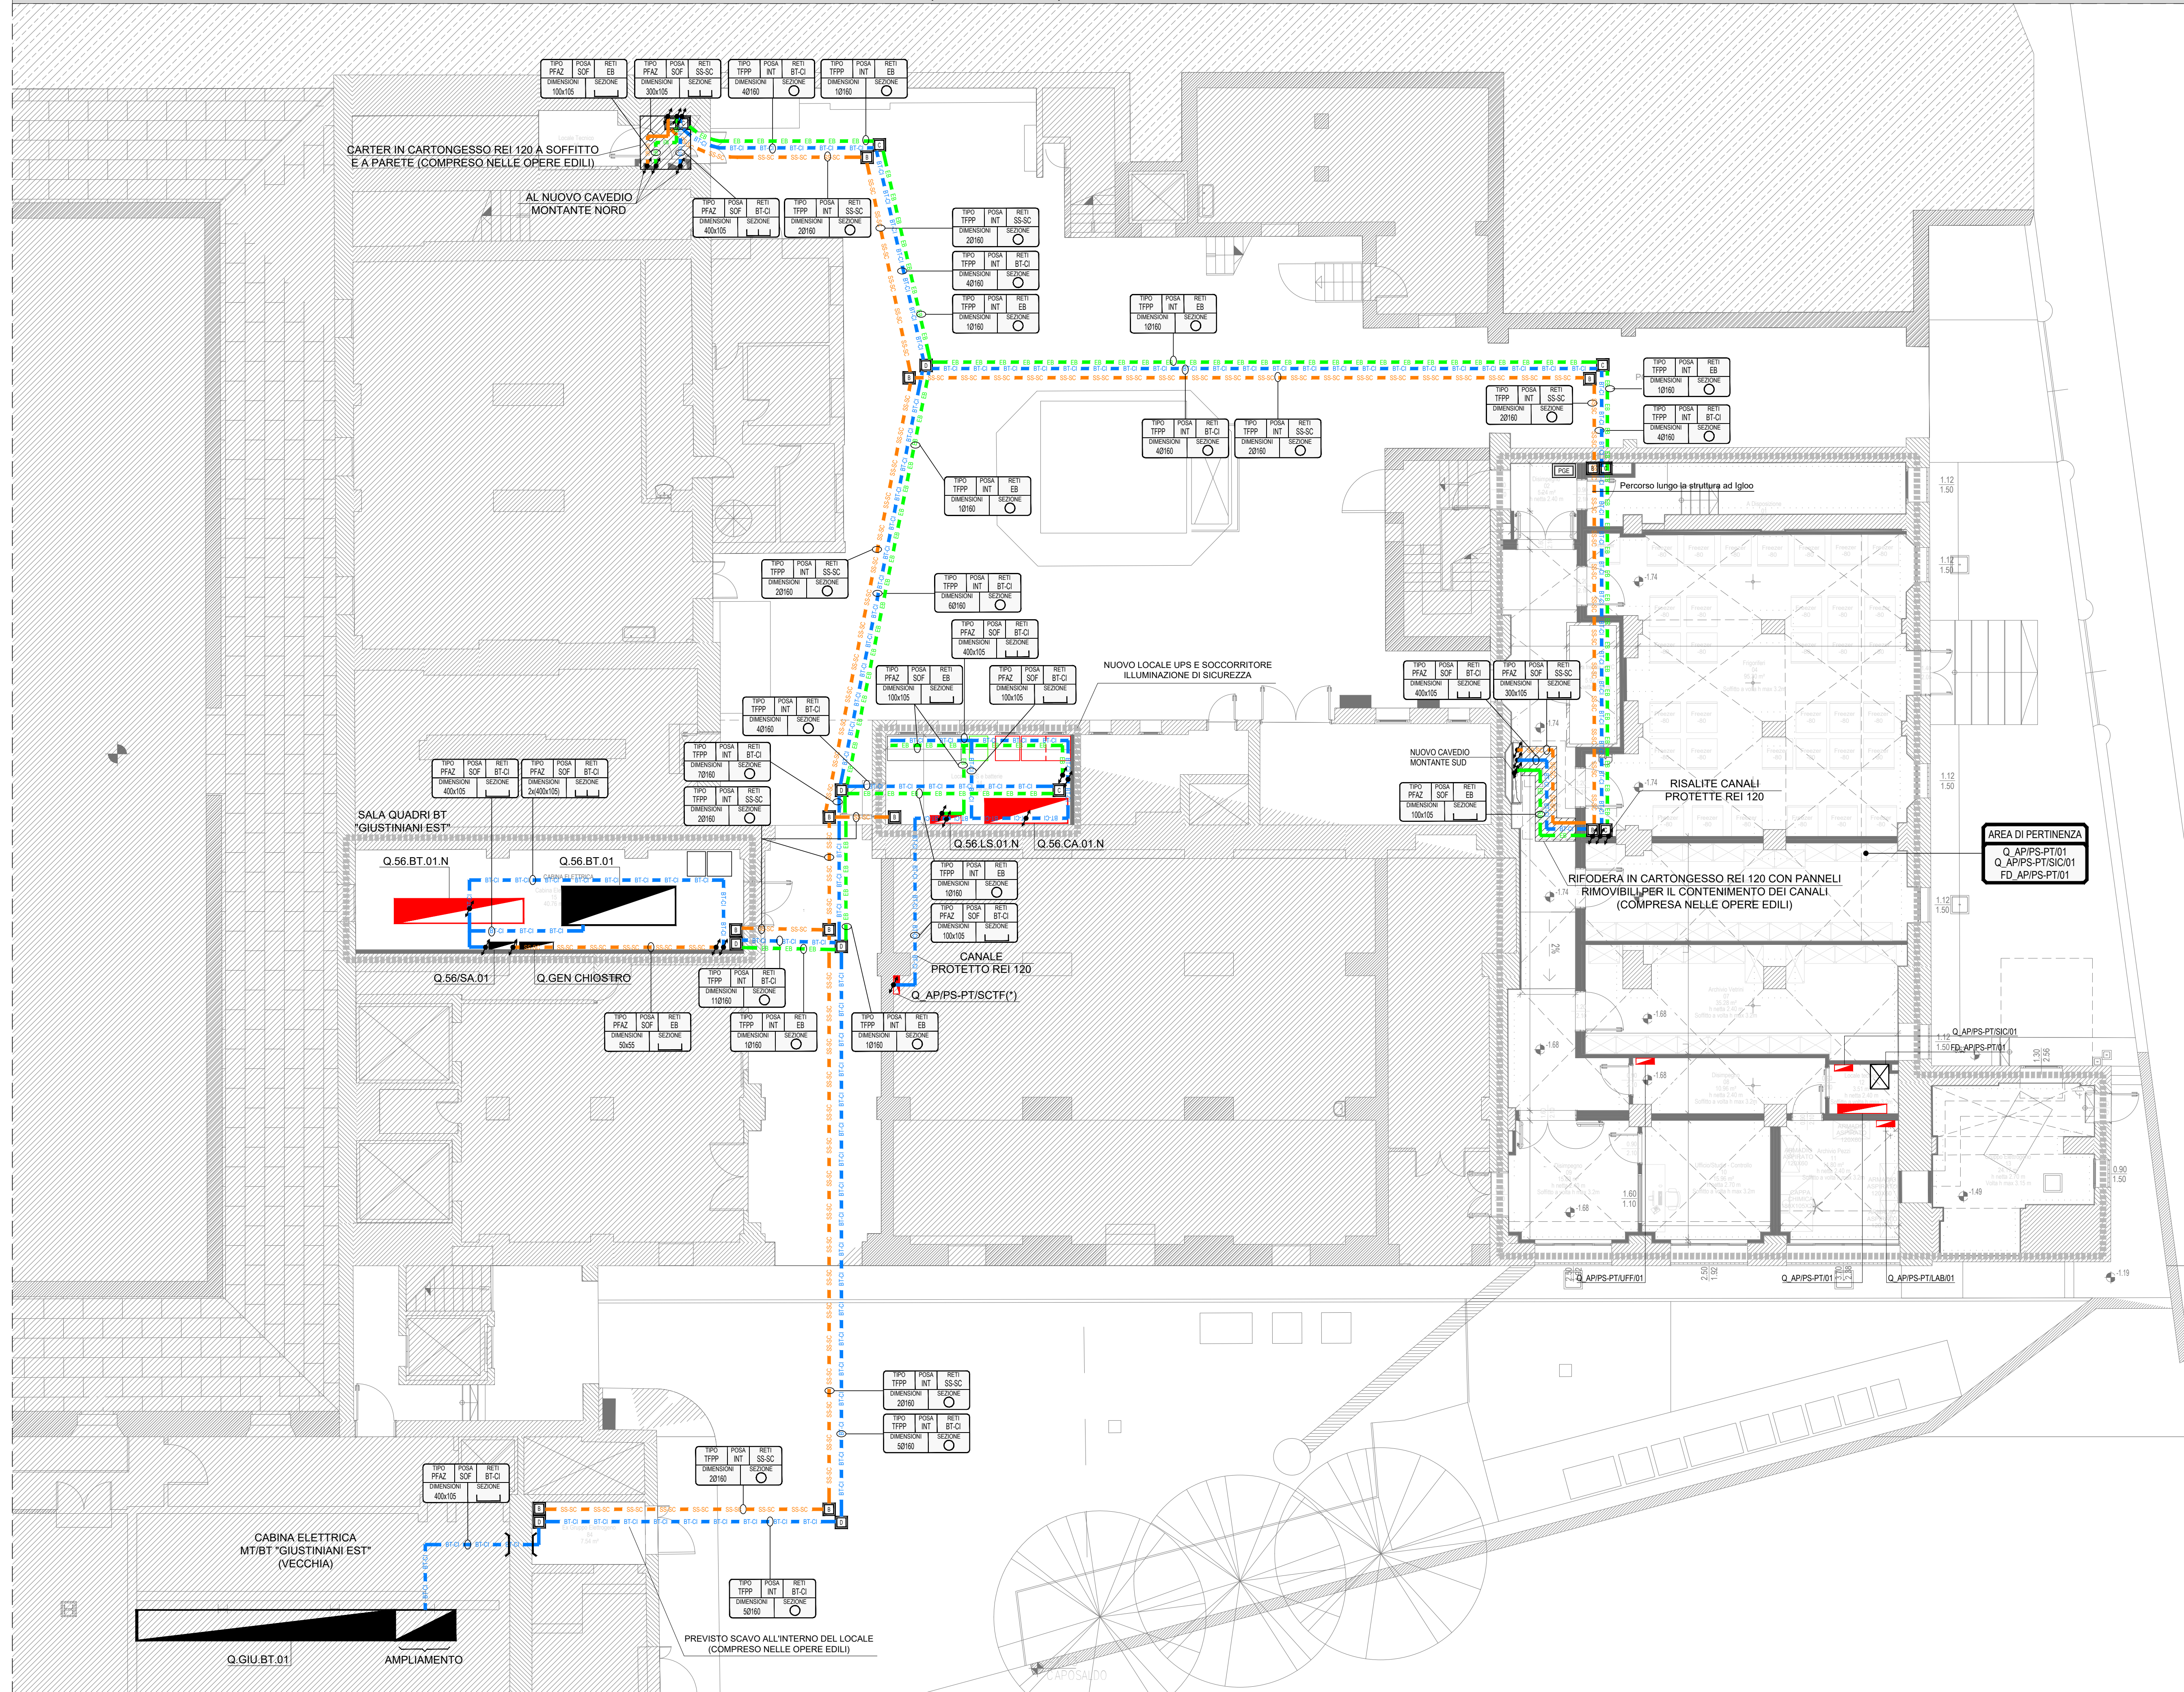


CORPO SUD (EDIFICIO 55) - PIANO SEMINTERRATO/TERRA

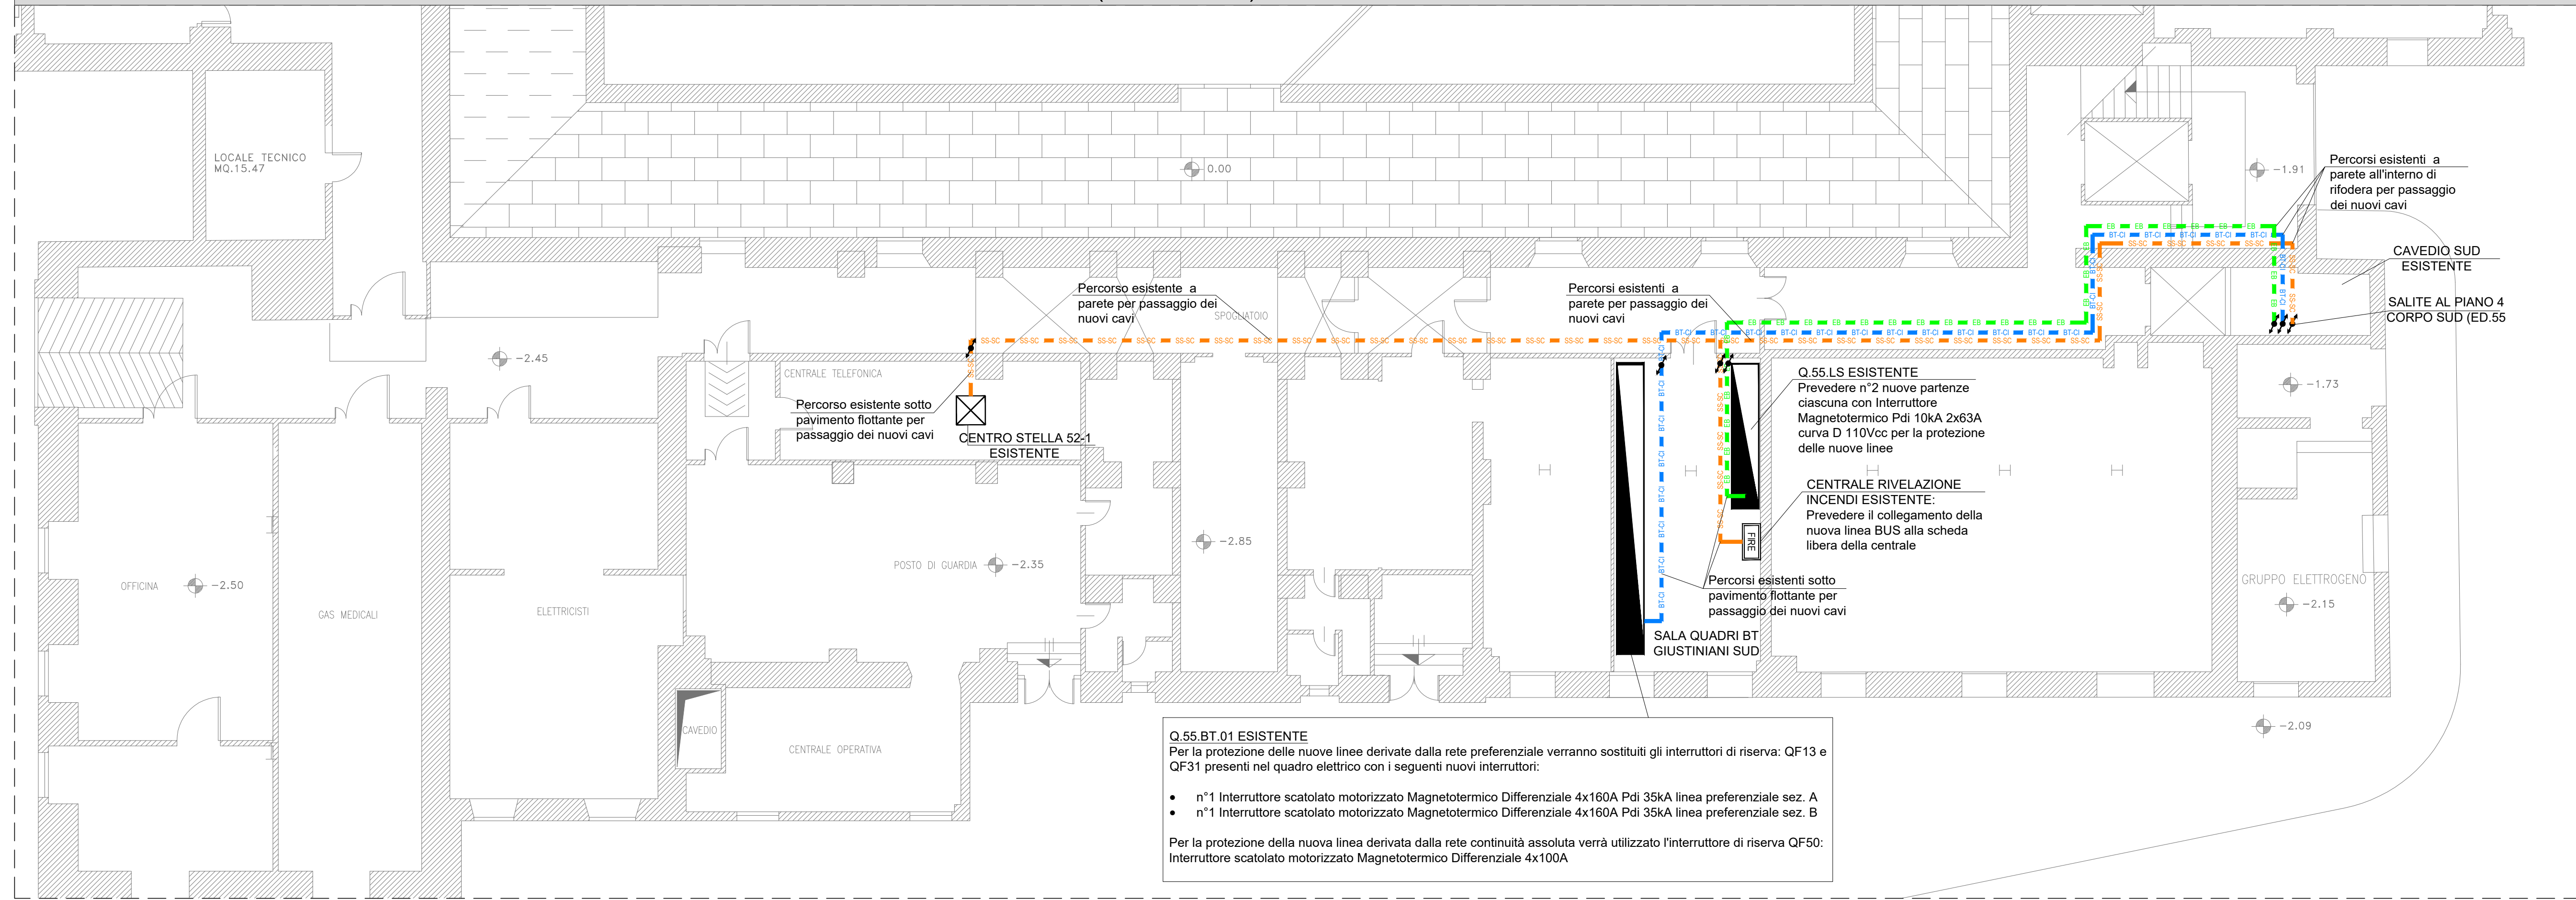


CANALIZZAZIONI


LEGENDA SIMBOLI

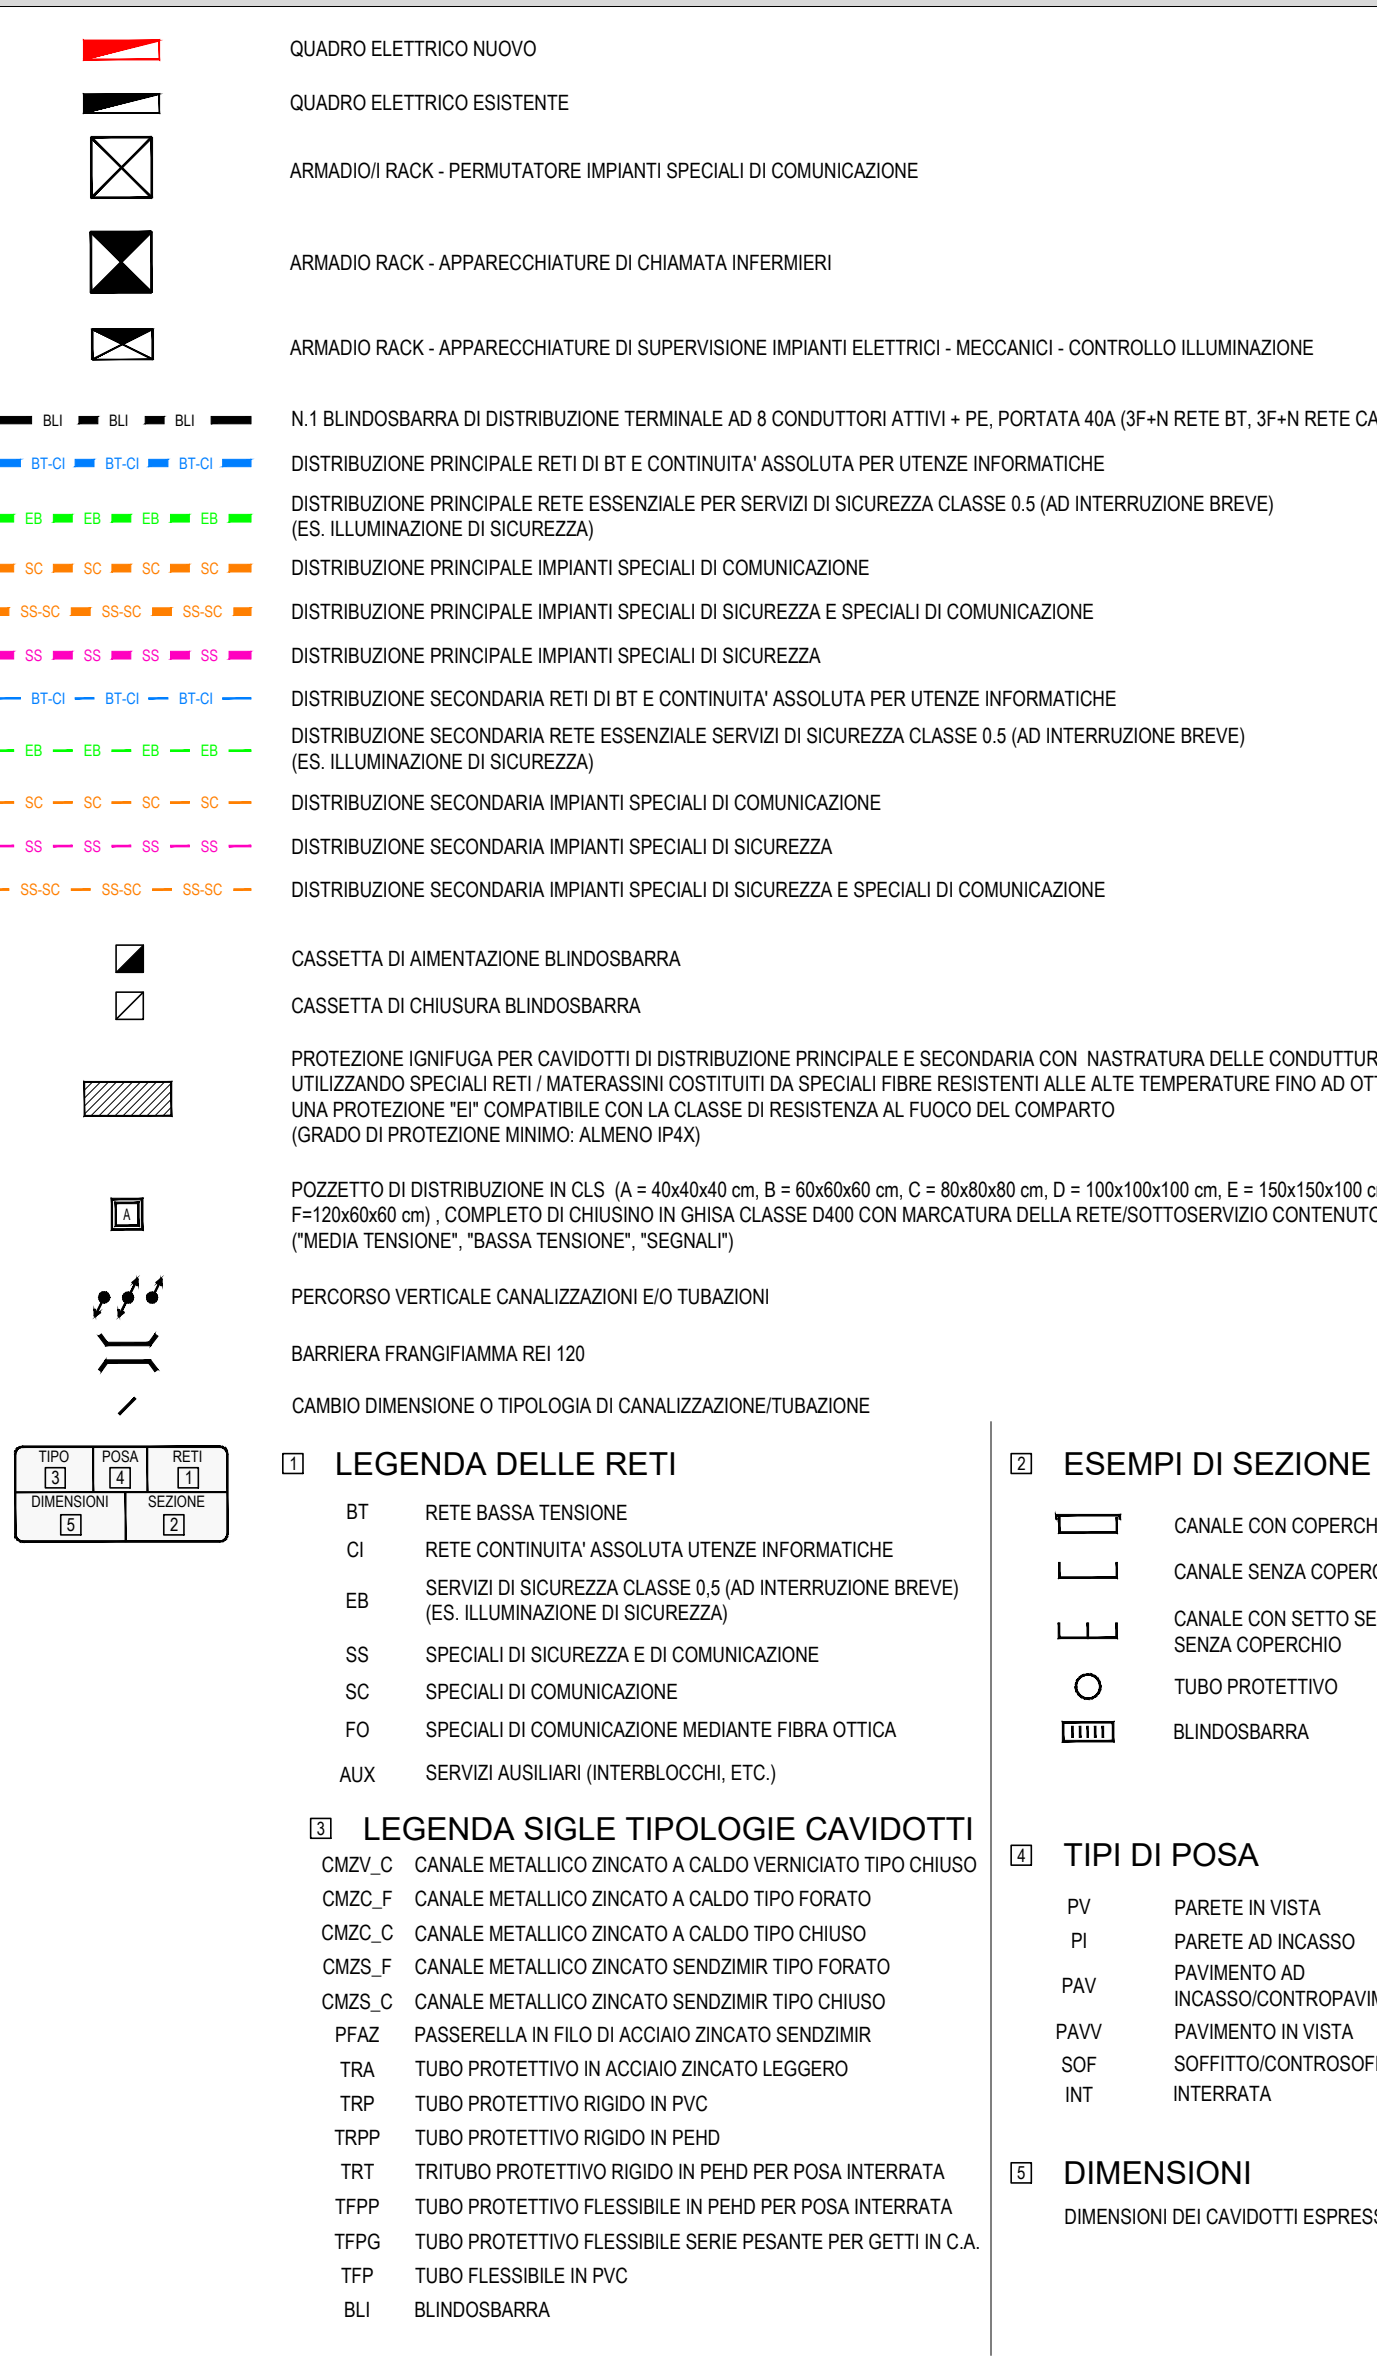

ZONE D'IMPIANTO

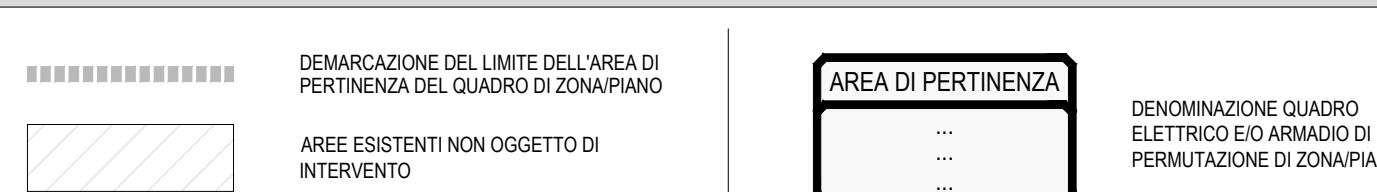


SEZIONE TIPICA SCAVO PER POSA CAVIDOTTI - (Scala 1:10)

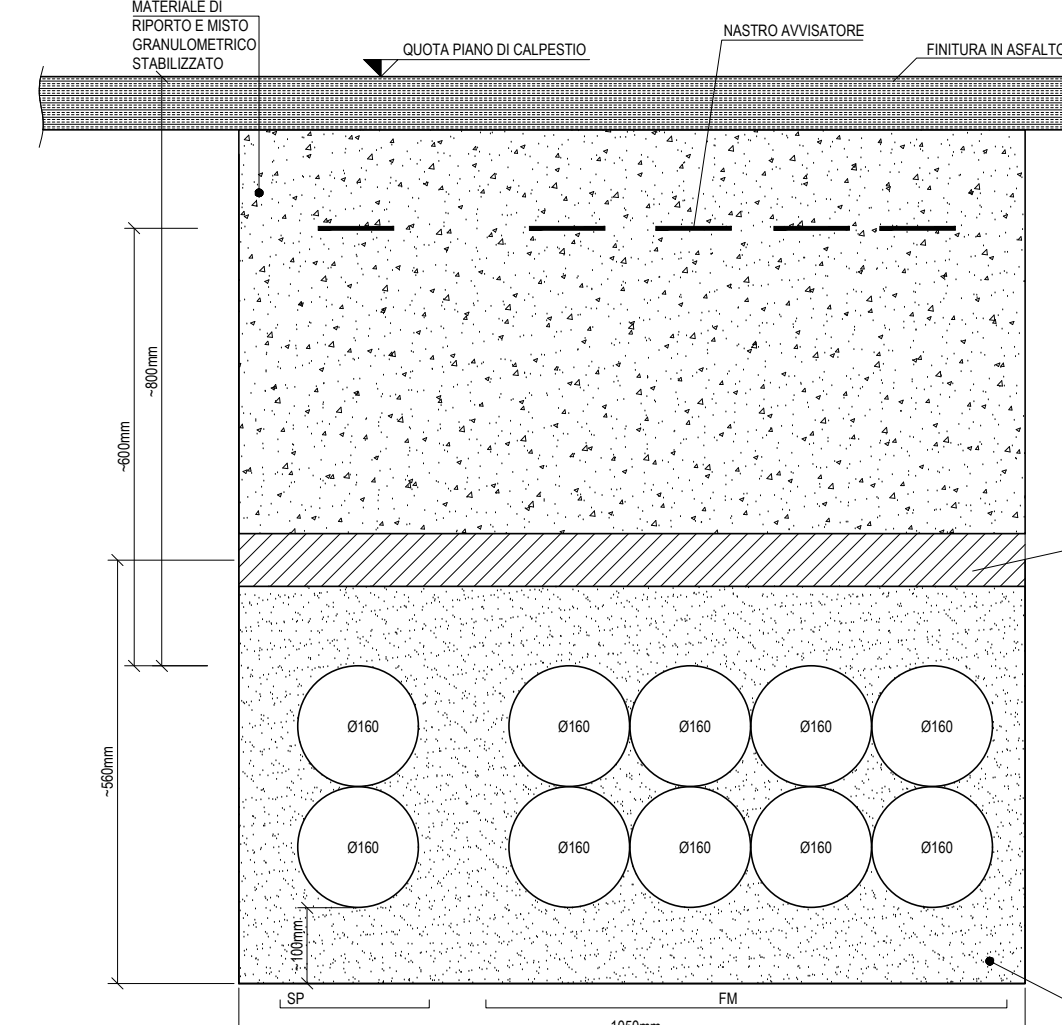

NOTE PER LA POSA DEI CAVIDOTTI DI DISTRIBUZIONE PRINCIPALE DELLA RETE ELETTRICA

- VERIFICA DELLA PRESENZA DI TUTTI I SOTTOSERVIZI INTERRATI PRESENTI NELL'AREA DI INTERVENTO.
- REALIZZAZIONE DELLO SCAVO (COMPRESO NELLE OPERE EDILI) E POSA POZZETTI E CAVIDOTTI INTERRATI PER IL COLLEGAMENTO DAI LOCALI QUADRI ELETTRICI DI CABINA (SALE QUADRI EST GIUSTINIANI, LOCALI UPS-SOCCORRITORI, ETC) AI NUOVI CAVEDI MONTANTI SUD E NORD)

KEY PLAN

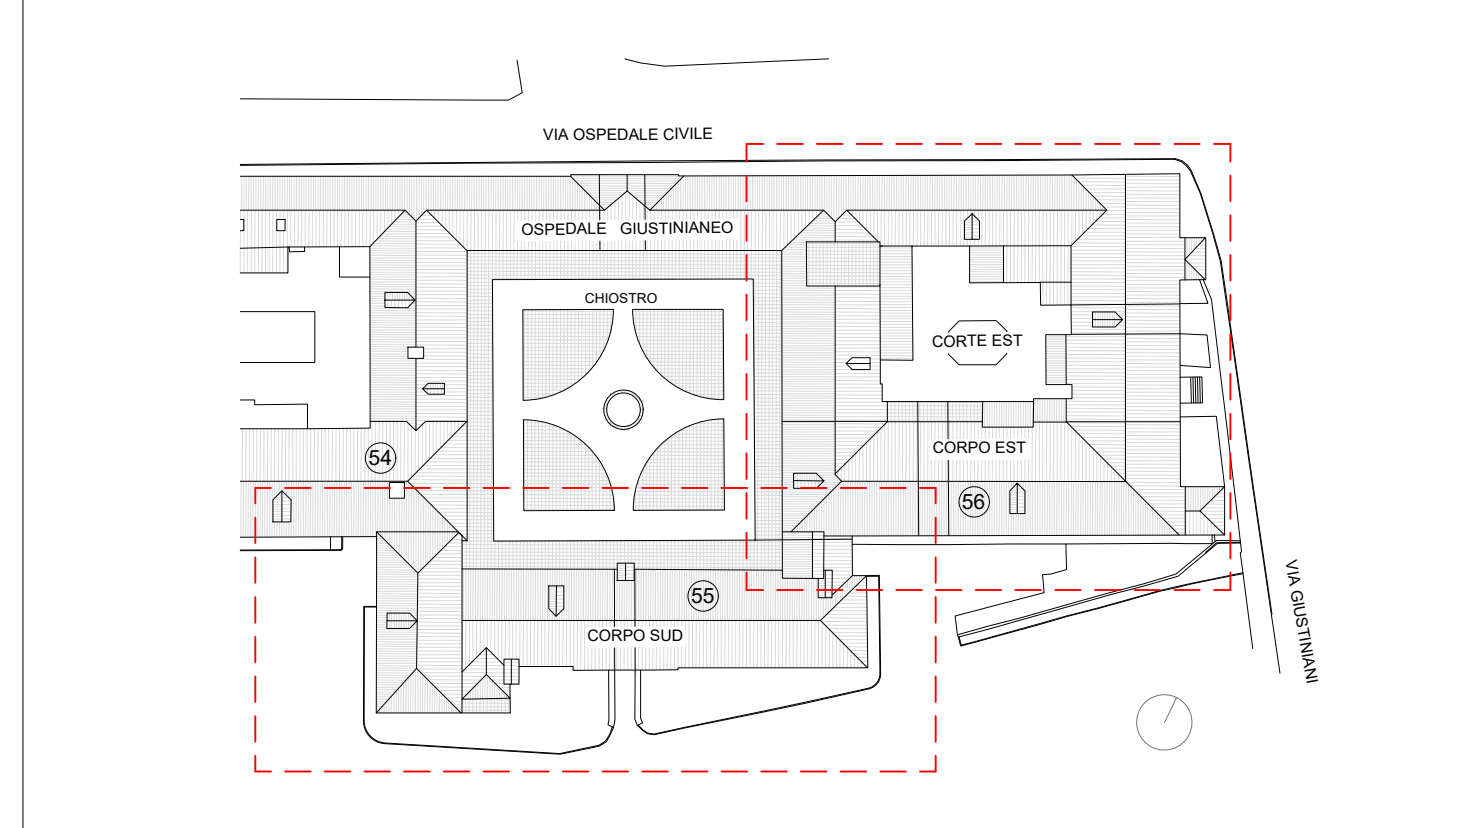

REGIONE VENETO

Azienda Ospedaliera di Padova



Il Responsabile UDC - Progettazione e Sviluppo Interventi
Edilizia Ospedaliera e Responsabile Unico del Procedimento
Ing. Giovanni Spina

PROGETTAZIONE DEFINITIVA, ESECUTIVA E COORDINAMENTO

SICUREZZA IN FASE DI PROGETTAZIONE, DIREZIONE LAVORI E

COORDINAMENTO SICUREZZA IN FASE ESECUZIONE.

PER I LAVORI DI REALIZZAZIONE DELLA:

NUOVA ANATOMIA PATOLOGICA

PRESSO IL COMPLESSO EDILIZIO GIUSTINIANO DELL'AZIENDA

OSPEDALIERA DI PADOVA

COMMESSA 1562

CIG n. 705501910B - CUP n. J91B1400000002

PROGETTO ESECUTIVO

55 - 56 CORPI SUD ED EST

IMPIANTI ELETTRICI E SPECIALI

Planimetria generale - Apparecchi e cavidotti per la

distribuzione principale e secondaria

GENNAIO 2022

1:200

NEM DATA DESCRIZIONE

R01 01/2022 1° EMISSIONE

R01 05/2022 2° EMISSIONE - VALIDAZIONE

104 E.I.E.S. PRO PLAN

Per: Ing. Paolo Sella