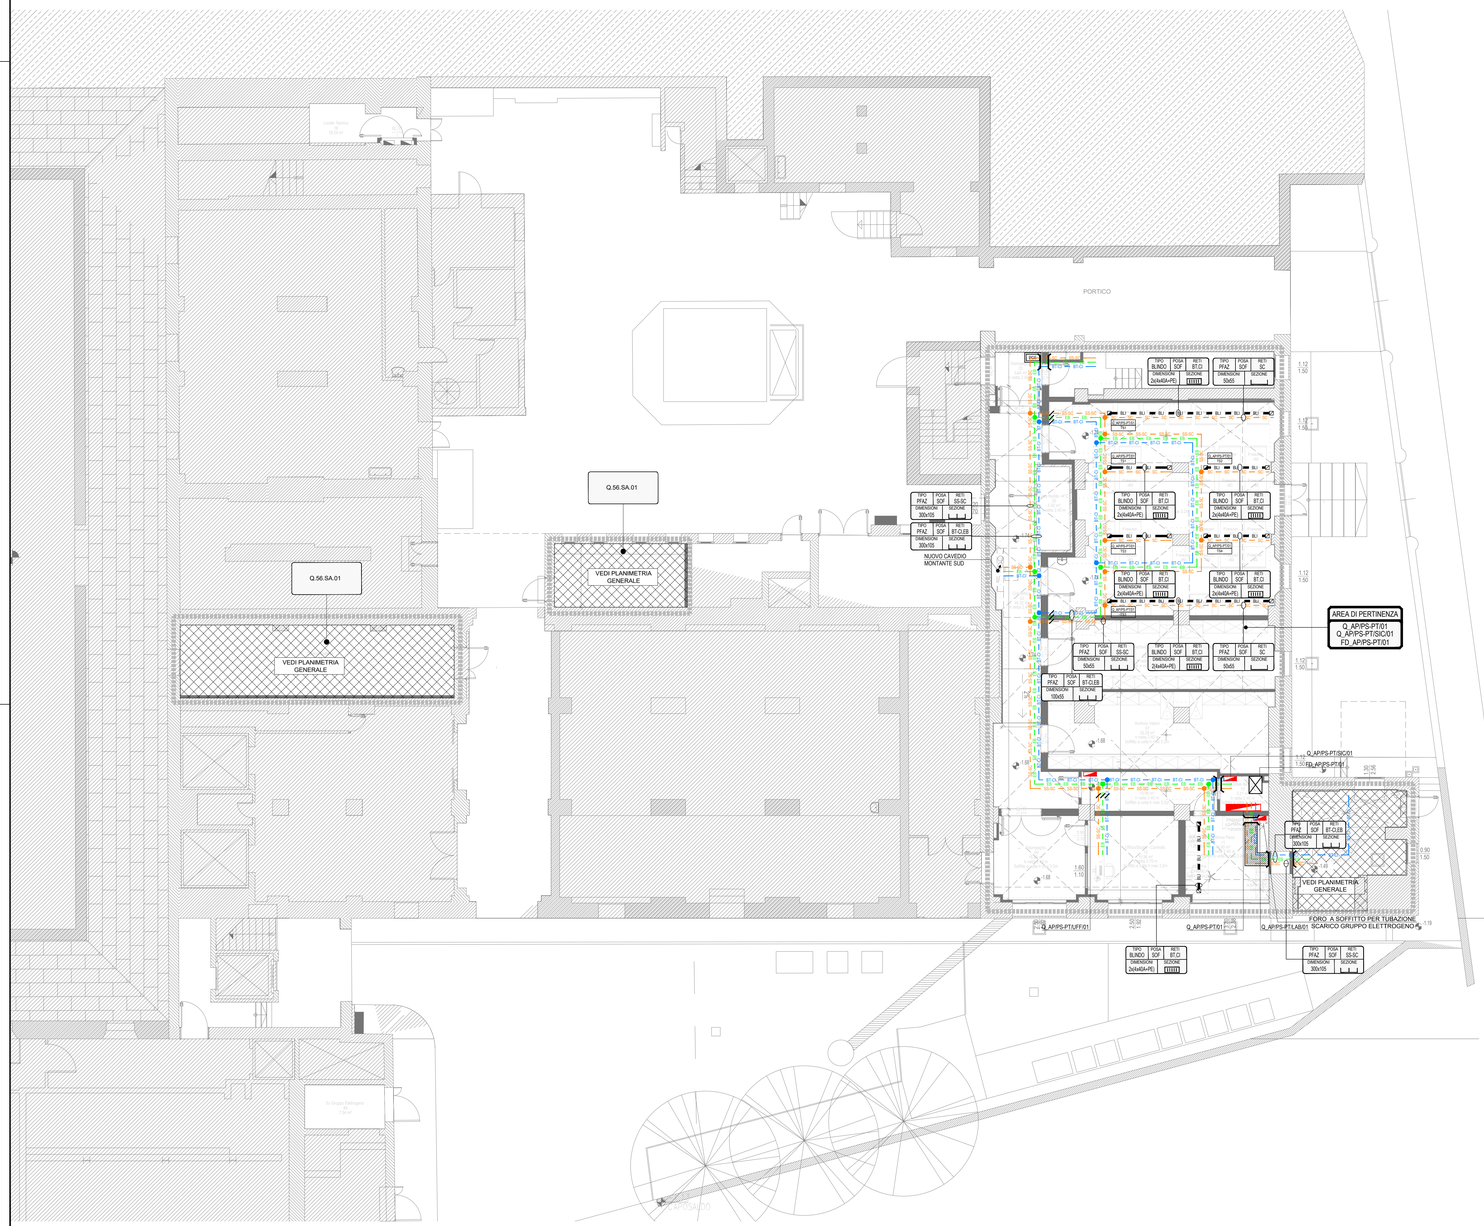

CANALIZZAZIONI

LEGENDA SIMBOLI

- QUADRO ELETTRICO NUOVO
- QUADRO ELETTRICO ESISTENTE
- ARMADIO RACK - PERMUTATORE IMPIANTI SPECIALI DI COMUNICAZIONE
- ARMADIO RACK - APPARECCHIATURE DI CHIAMATA INFERMIERI
- ARMADIO RACK - APPARECCHIATURE DI SUPERVISIONE IMPIANTI ELETTRICI - MECCANICI - CONTROLLO ILLUMINAZIONE
- N.1 BLINDOSBARRA DI DISTRIBUZIONE TERMINALE AD 8 CONDUTTORI ATTIVI + PE, PORTATA 40A (3F+N RETE BT, 3F+N RETE CA)
- DISTRIBUZIONE PRINCIPALE RETI DI BT E CONTINUITA' ASSOLUTA PER UTENZE INFORMATICHE
- DISTRIBUZIONE PRINCIPALE E RETE ESSENZIALE PER SERVIZI DI SICUREZZA CLASSE 0.5 (AD INTERRUZIONE BREVE) (ES. ILLUMINAZIONE DI SICUREZZA)
- DISTRIBUZIONE PRINCIPALE IMPIANTI SPECIALI DI COMUNICAZIONE
- DISTRIBUZIONE PRINCIPALE IMPIANTI SPECIALI DI SICUREZZA E SPECIALI DI COMUNICAZIONE
- DISTRIBUZIONE PRINCIPALE IMPIANTI SPECIALI DI SICUREZZA
- DISTRIBUZIONE SECONDARIA RETI DI BT E CONTINUITA' ASSOLUTA PER UTENZE INFORMATICHE
- DISTRIBUZIONE SECONDARIA RETE ESSENZIALE SERVIZI DI SICUREZZA CLASSE 0.5 (AD INTERRUZIONE BREVE) (ES. ILLUMINAZIONE DI SICUREZZA)
- DISTRIBUZIONE SECONDARIA IMPIANTI SPECIALI DI COMUNICAZIONE
- DISTRIBUZIONE SECONDARIA IMPIANTI SPECIALI DI SICUREZZA
- DISTRIBUZIONE SECONDARIA IMPIANTI SPECIALI DI SICUREZZA E SPECIALI DI COMUNICAZIONE
- CASSETTA DI AIMENTAZIONE BLINDOSBARRA
- CASSETTA DI CHIUSURA BLINDOSBARRA
- PROTEZIONE IGNIFUGA PER CAVIDOTTI DI DISTRIBUZIONE PRINCIPALE E SECONDARIA CON NASTRATURA DELLE CONDUTTURE UTILIZZANDO SPECIALI RETI INTERSASSINI COSTITUITI DA SPECIALI FIBRE RESISTENTI ALLE ALTE TEMPERATURE FINO AD OTTENERE UNA PROTEZIONE "EI" COMPATIBILE CON LA CLASSE DI RESISTENZA AL FUOCO DEL COMPARTO (GRADO DI PROTEZIONE MINIMO: ALMENO IP40)
- POZZETTO DI DISTRIBUZIONE IN CLS (A = 40x40x40 cm, B = 60x60x60 cm, C = 80x80x80 cm, D = 100x100x100 cm, E = 150x150x100 cm, F=120x60x60 cm) , COMPLETO DI CHIUSINO IN GHISA CLASSE D400 CON MARCATURA DELLA RETE/SOTTOSERVIZIO CONTENUTO ("MEDIA TENSIONE", "BASSA TENSIONE", "SEGNALI")
- PERCORSO VERTICALE CANALIZZAZIONI E/O TUBAZIONI
- BARRIERA FRANGIFIAMMA REI 120
- CAMBIO DIMENSIONE O TIPOLOGIA DI CANALIZZAZIONE/TUBAZIONE

TIPO [1] | PDA [2] | RETI [3]
DIMENSIONE [4] | SIGLONE [5]

[1] LEGENDA DELLE RETI

BT	RETE BASSA TENSIONE
CI	RETE CONTINUITA' ASSOLUTA UTENZE INFORMATICHE
EB	SERVIZI DI SICUREZZA CLASSE 0.5 (AD INTERRUZIONE BREVE) (ES. ILLUMINAZIONE DI SICUREZZA)
SS	SPECIALI DI SICUREZZA E DI COMUNICAZIONE
SC	SPECIALI DI COMUNICAZIONE
FO	SPECIALI DI COMUNICAZIONE MEDIANTE FIBRA OTTICA
AUX	SERVIZI AUSILIARI (INTERBLOCCHI, ETC.)

[2] ESEMPI DI SEZIONE

- CANALE CON COPERCHIO
- CANALE SENZA COPERCHIO
- CANALE CON SETTO SEPARATORE SENZA COPERCHIO
- TUBO PROTETTIVO
- BLINDOSBARRA

[3] LEGENDA SIGLE TIPOLOGIE CAVIDOTTI

CMZV_C	CANALE METALLICO ZINCATO A CALDO VERNICIATO TIPO CHIUSO
CMZC_F	CANALE METALLICO ZINCATO A CALDO TIPO FORATO
CMZC_C	CANALE METALLICO ZINCATO A CALDO TIPO CHIUSO
CMZS_F	CANALE METALLICO ZINCATO SENDZIMIR TIPO FORATO
CMZS_C	CANALE METALLICO ZINCATO SENDZIMIR TIPO CHIUSO
PFAZ	PASSERELLA IN FILO DI ACCIAIO ZINCATO SENDZIMIR
TRA	TUBO PROTETTIVO IN ACCIAIO ZINCATO LEGGERO
TRP	TUBO PROTETTIVO RIGIDO IN PVC
TRPP	TUBO PROTETTIVO RIGIDO IN PEHD
TRT	TRITUBO PROTETTIVO RIGIDO IN PEHD PER POSA INTERRATA
TFPP	TUBO PROTETTIVO FLESSIBILE IN PEHD PER POSA INTERRATA
TFPG	TUBO PROTETTIVO FLESSIBILE SERIE PESANTE PER GETTI IN C.A.
TFP	TUBO FLESSIBILE IN PVC
BLI	BLINDOSBARRA

[4] TIPI DI POSA

PV	PARETE IN VISTA
PI	PARETE AD INCASSO
PAV	PAVIMENTO AD INCASSO/CONTROPAVIMENTO
PAVV	PAVIMENTO IN VISTA
SOF	SOFFITTO/CONTROSOFFITTO
INT	INTERRATA

[5] DIMENSIONI

DIMENSIONI DEI CAVIDOTTI ESPRESSE IN mm

ZONE D'IMPIANTO

- DEMARCAZIONE DEL LIMITE DELL'AREA DI PERTINENZA DEL QUADRO DI ZONA/PIANO
- AREE ESISTENTI NON OGGETTO DI INTERVENTO

AREA DI PERTINENZA
...
...
...

DENOMINAZIONE QUADRO ELETTRICO E/O ARMADIO DI PERMUTAZIONE DI ZONA/PIANO

LEGENDA DENOMINAZIONE QUADRI

DENOMINAZIONE QUADRI PRINCIPALI

Q_...

- N (SE PRESENTE) QUADRO DI NUOVA FORNITURA
- NUMERAZIONE PROGRESSIVA
- BT — QUADRO DI BT DI EDIFICIO
- CA — QUADRO DI EDIFICIO CONTINUITA' ASSOLUTA
- LS — QUADRO DI EDIFICIO LUCE DI SICUREZZA
- 55 — EDIFICIO 55 (VEDI KEYPLAN)
- 56 — EDIFICIO 56 (VEDI KEYPLAN)

DENOMINAZIONE QUADRI DEDICATI, DI LOCALE E TECNOLOGICI

Q_...

- EVENTUALE NUMERAZIONE PROGRESSIVA DEL QUADRO
- ASC — ASCENSORE
- LAB — LABORATORIO
- SC — SALA CONFERENZE
- CTA — CENTRALE TRATTAMENTO ARIA
- UTENZA: SEG — SEGRETERIA; SPC — SALA PC; SPE — SALA SPECIALI/UZZANDI; SR — SALA RIUNIONI; UFF — UFFICIO; TIS — TISANERIA
- PIANO DI APPARTENENZA: PS-PT — PIANO SEMINTERRATO-TERRA; PR — PIANO RIALZATO; P1 — PIANO PRIMO; P2 — PIANO SECONDO; P3 — PIANO TERZO; P4 — PIANO QUARTO
- REPARTO DI APPARTENENZA: AP — ANATOMIA PATOLOGICA
- (*) QUADRO ELETTRICO COMPRESO NELLA SEZIONE DI PROGETTO RELATIVA AGLI IMPIANTI TERMOMECCANICI
- (**) QUADRO ELETTRICO ESCLUSO DALLA PRESENTE SEZIONE DI PROGETTO

DENOMINAZIONE QUADRI SERVIZI DI SICUREZZA DI PIANO/AREA

Q_...P../SIC/...

- EVENTUALE NUMERAZIONE PROGRESSIVA DEL QUADRO
- PIANO DI APPARTENENZA: PS-PT — PIANO SEMINTERRATO-TERRA; PR — PIANO RIALZATO; P1 — PIANO PRIMO; P2 — PIANO SECONDO; P3 — PIANO TERZO; P4 — PIANO QUARTO
- REPARTO DI APPARTENENZA: AP — ANATOMIA PATOLOGICA

DENOMINAZIONE QUADRI DI PIANO/AREA

Q_...P../...

- EVENTUALE NUMERAZIONE PROGRESSIVA DEL QUADRO
- PIANO DI APPARTENENZA: PS-PT — PIANO SEMINTERRATO-TERRA; PR — PIANO RIALZATO; P1 — PIANO PRIMO; P2 — PIANO SECONDO; P3 — PIANO TERZO; P4 — PIANO QUARTO
- REPARTO DI APPARTENENZA: AP — ANATOMIA PATOLOGICA

LEGENDA CIRCUITI DI ALIMENTAZIONE

[1]
[2]

[1] QUADRO DI ALIMENTAZIONE
[2] CIRCUITO DI ALIMENTAZIONE

KEY PLAN

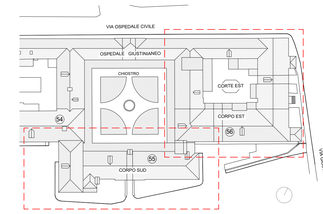

NOTA:
LE DENOMINAZIONI "FASI" FANNO RIFERIMENTO AGLI INTERVENTI DELLE OPERE EDILI

R.T.P. DI PROGETTAZIONE

CAPOGRUPPO MANDATARIA
Striolo, Fochesato & Partners
Responsabile di progetto
Arch. Maurizio Striolo

MANDANTE
Manens-Tifs INGEGNERIA

COORDINAMENTO DELLA PROGETTAZIONE
Striolo, Fochesato & Partners
Integratore delle prestazioni specialistiche
Arch. Maurizio Striolo

PROGETTO ARCHITETTONICO
Striolo, Fochesato & Partners
Responsabile di progetto
Arch. Maurizio Striolo

PROGETTO STRUTTURALE
Striolo, Fochesato & Partners
Responsabile di progetto
Ing. Andrea Fochesato

COORDINAMENTO SICUREZZA IN PROGETTAZIONE
Striolo, Fochesato & Partners
Coordinatore per la sicurezza
Ing. Andrea Fochesato

PROGETTO IMPIANTISTICO
Manens-Tifs INGEGNERIA
Responsabile progetto impianti elettrici e speciali
Ing. Giorgio Finotti
Responsabile progetto impianti termomeccanici
Ing. Viliam Stefanutti
Responsabile progetto di prevenzione incendi
Per. Ind. Paolo Sette

REGIONE VENETO
Azienda Ospedaliera di Padova

AZIENDA OSPEDALIERA UNIVERSITARIA PADOVA

Il Responsabile UOC - Progettazione e Sviluppo Interventi di Edilizia Ospedaliera e Responsabile Unico del Procedimento
Ing. Giovanni Spina

PROGETTAZIONE DEFINITIVA, ESECUTIVA E COORDINAMENTO SICUREZZA IN FASE DI PROGETTAZIONE, DIREZIONE LAVORI E COORDINAMENTO SICUREZZA IN FASE ESECUZIONE, PER I LAVORI DI REALIZZAZIONE DELLA:

NUOVA ANATOMIA PATOLOGICA

PRESSO IL COMPLESSO EDILIZIO GIUSTINIANEO DELL'AZIENDA OSPEDALIERA DI PADOVA

COMMESSA 1562

CIG n. 70550191DB - CUP n.I91B14000600002

PROGETTO ESECUTIVO

Area / Edificio n° — 55 - 56_CORPI SUD ED EST — Struttura

Titolo elaborato — IMPIANTI ELETTRICI E SPECIALI
Pianta piano seminterrato/terra - fase 1 - Apparati e cavidotti per la distribuzione principale e secondaria

Data — GENNAIO 2022
Scala — 1:100

N.EM	DATA	DESCRIZIONE
R00	01/2022	1° EMISSIONE
R01	05/2022	2° EMISSIONE - VALIDAZIONE

Codice Elaborato: 201_E.IES.PRO.PINT-PT

Questo disegno è proprietà esclusiva di Striolo, Fochesato & Partners. Vi vietiamo la riproduzione e la trasmissione anche parziale e ogni uso senza preventiva autorizzazione.