
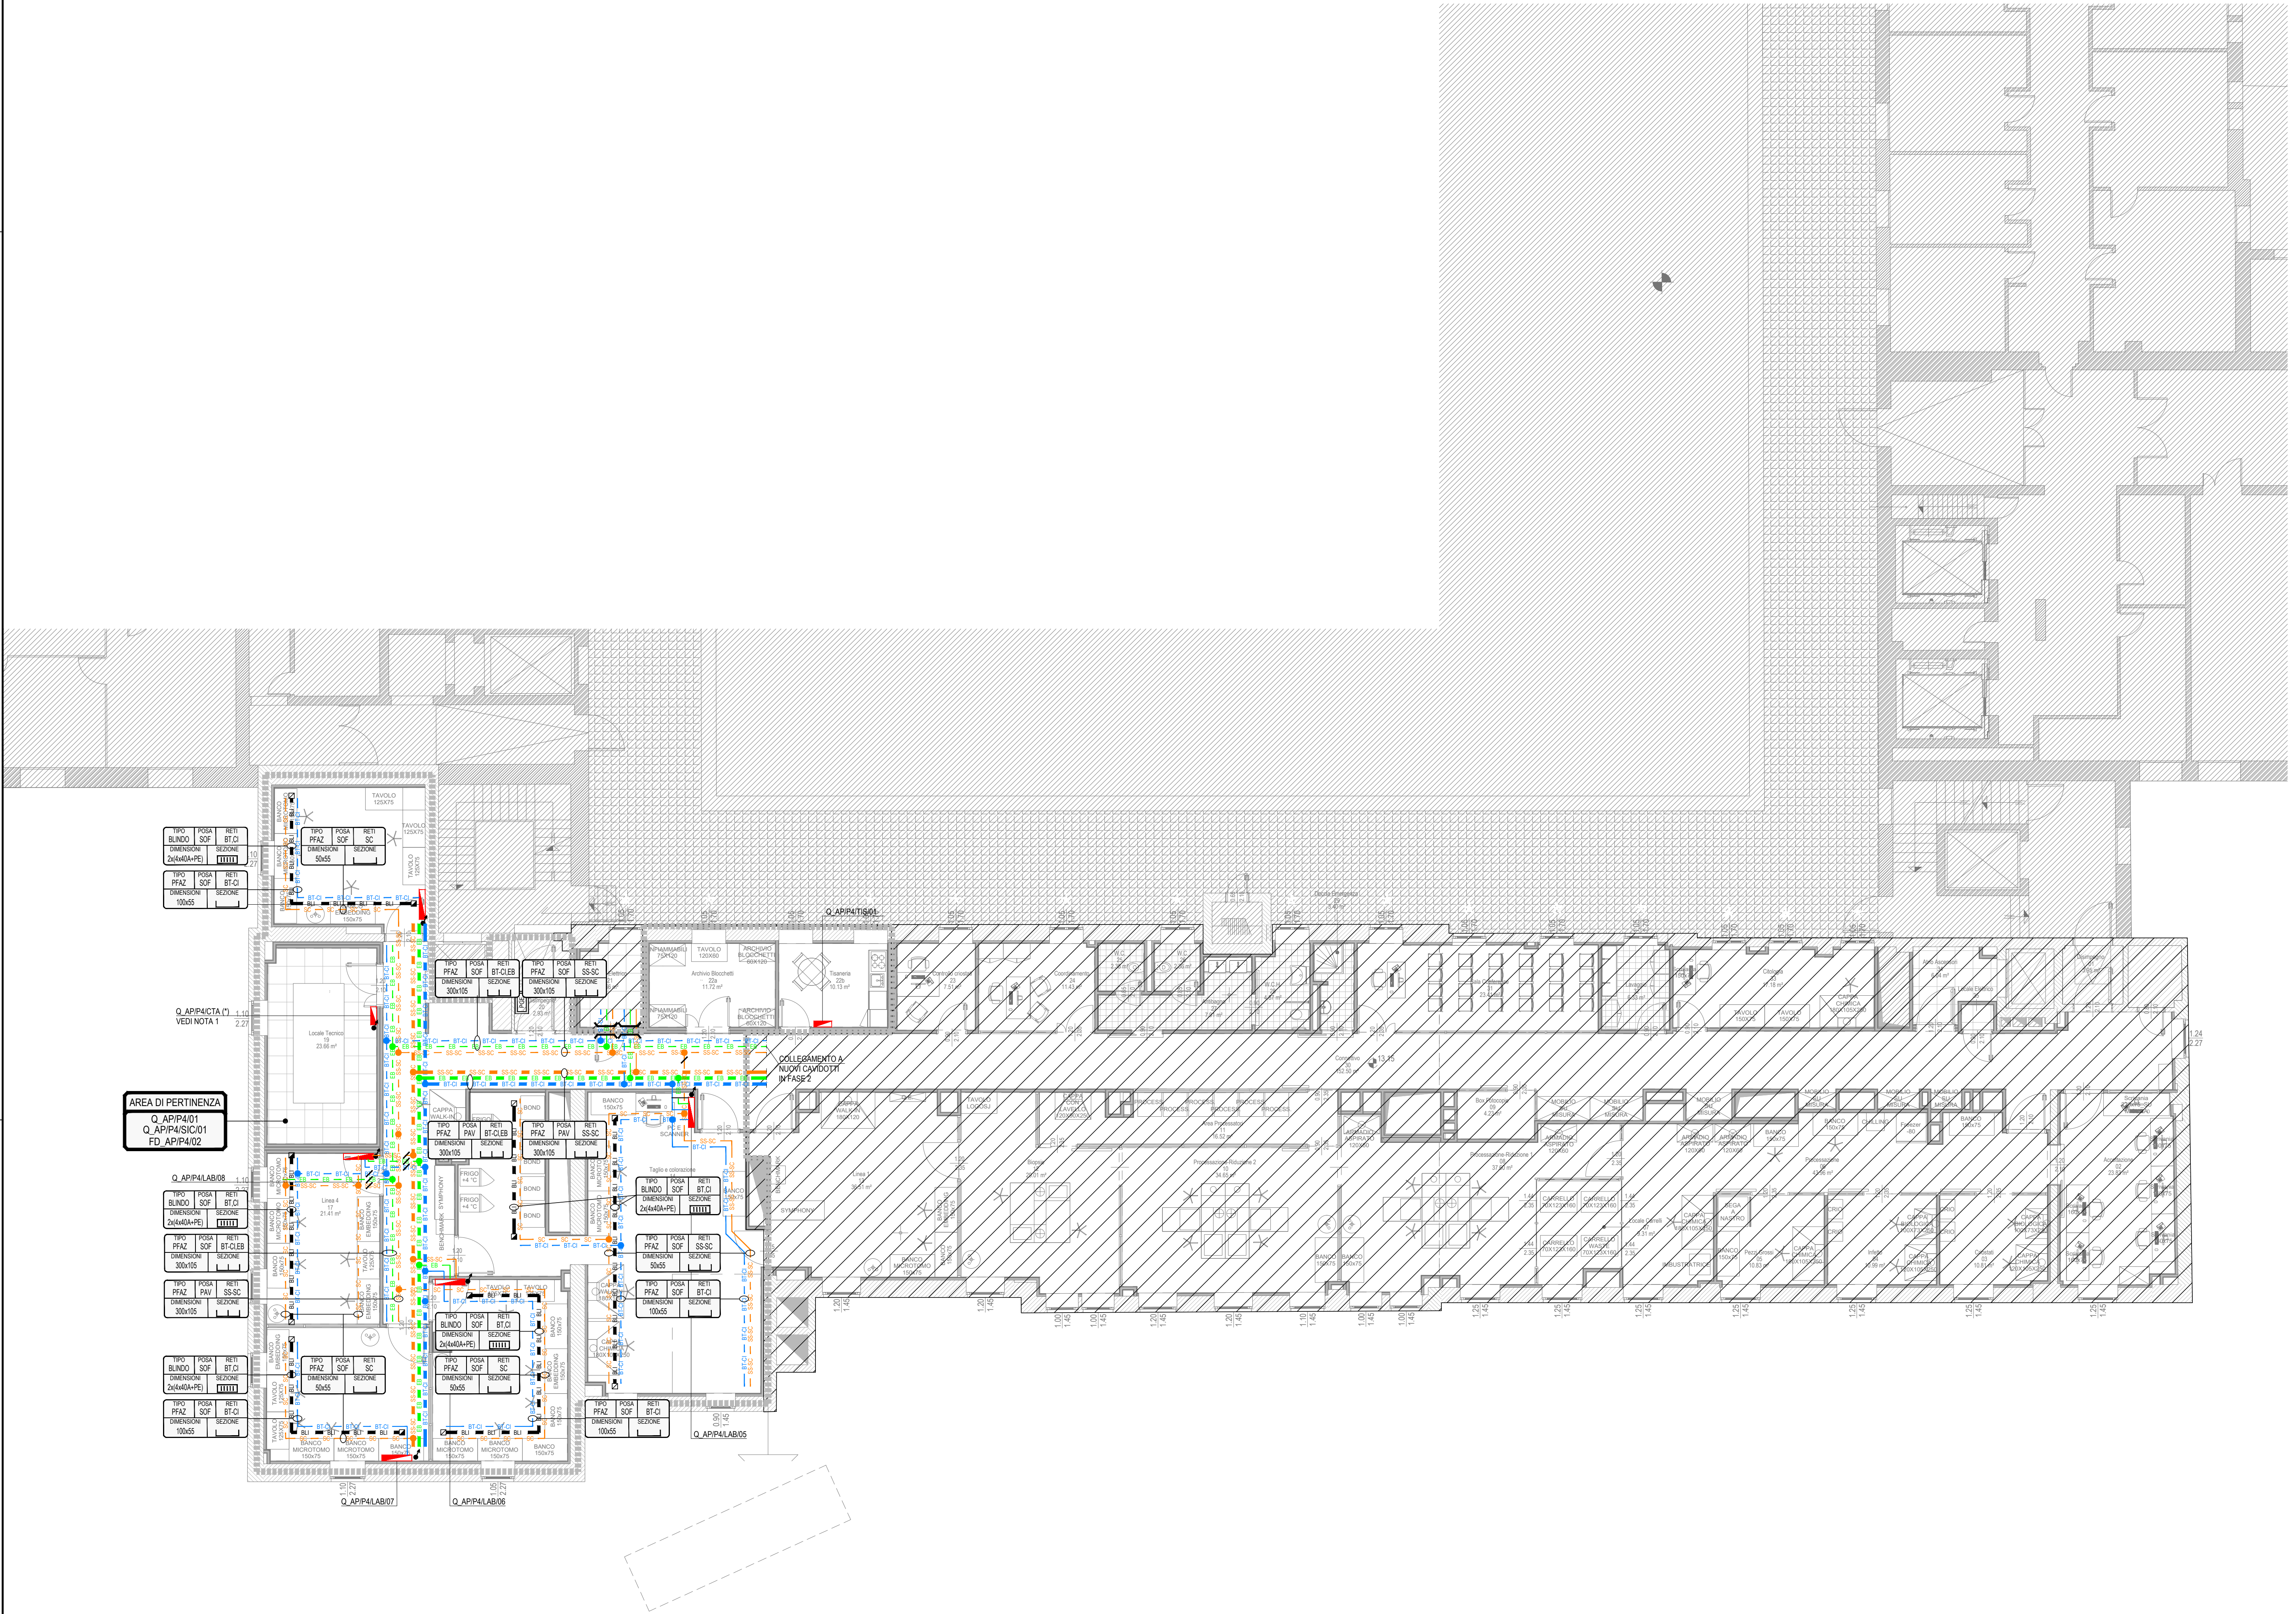
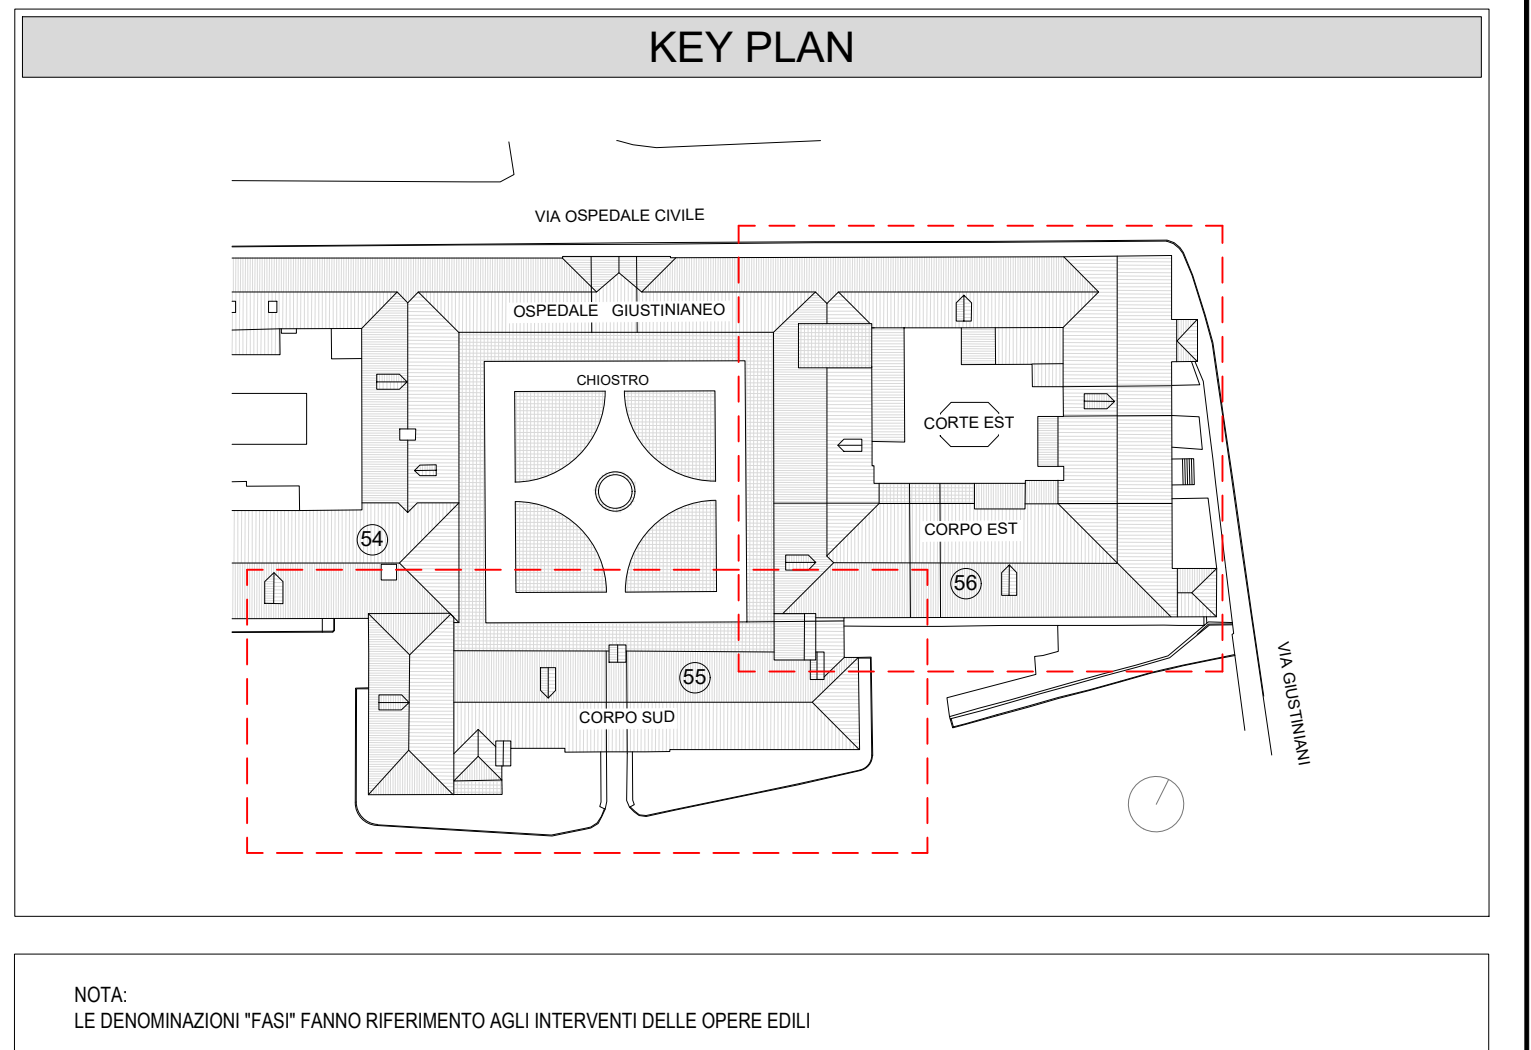
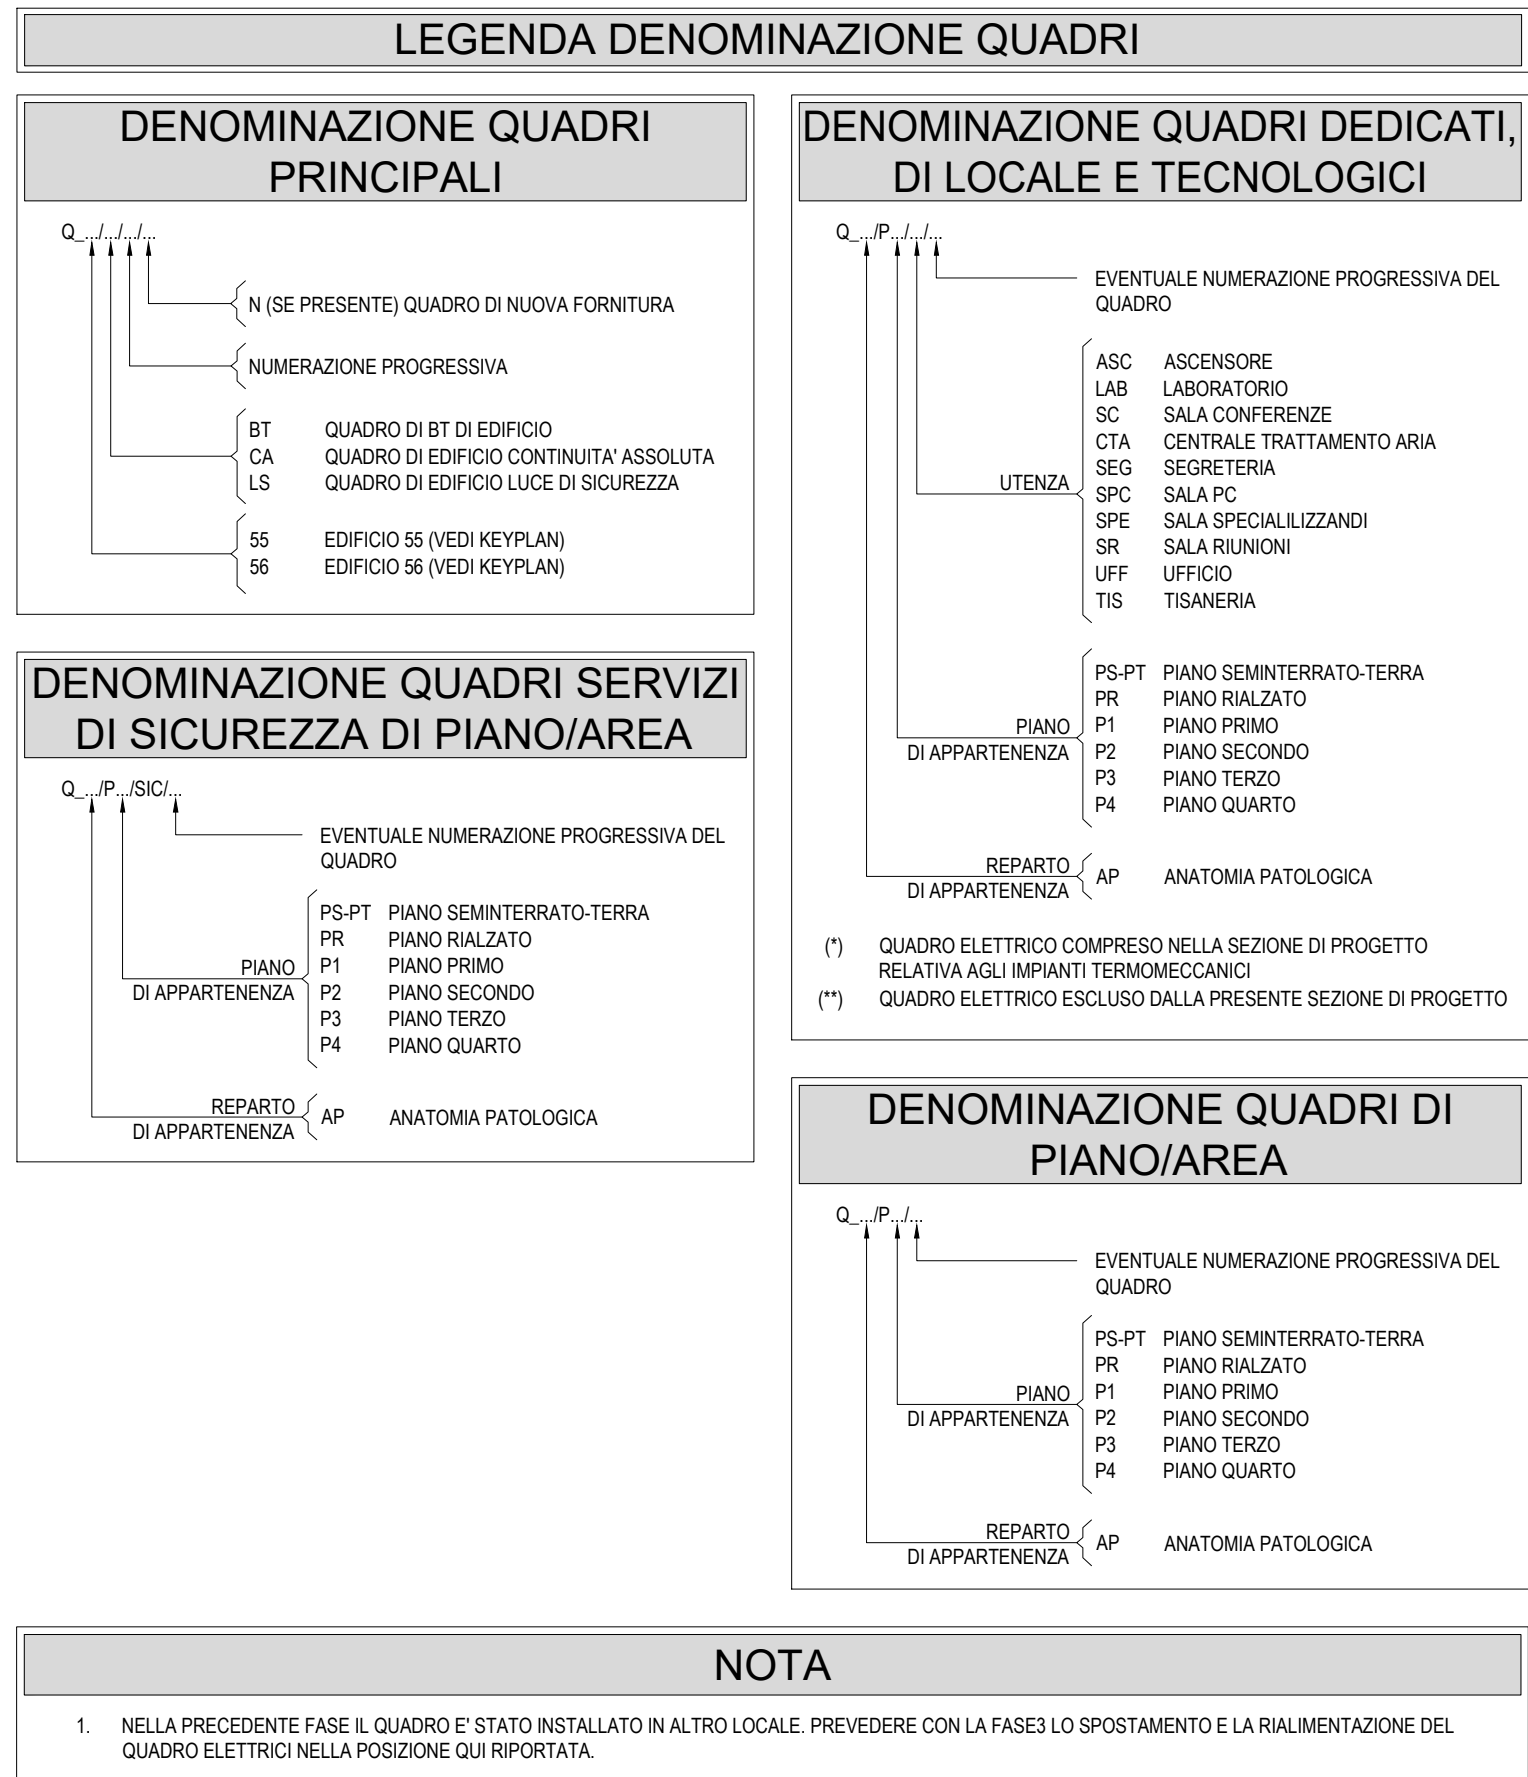
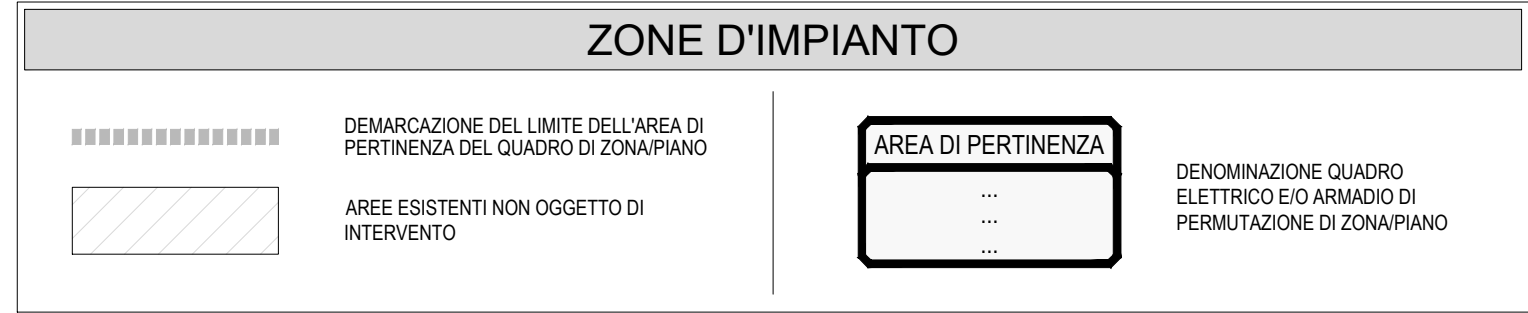


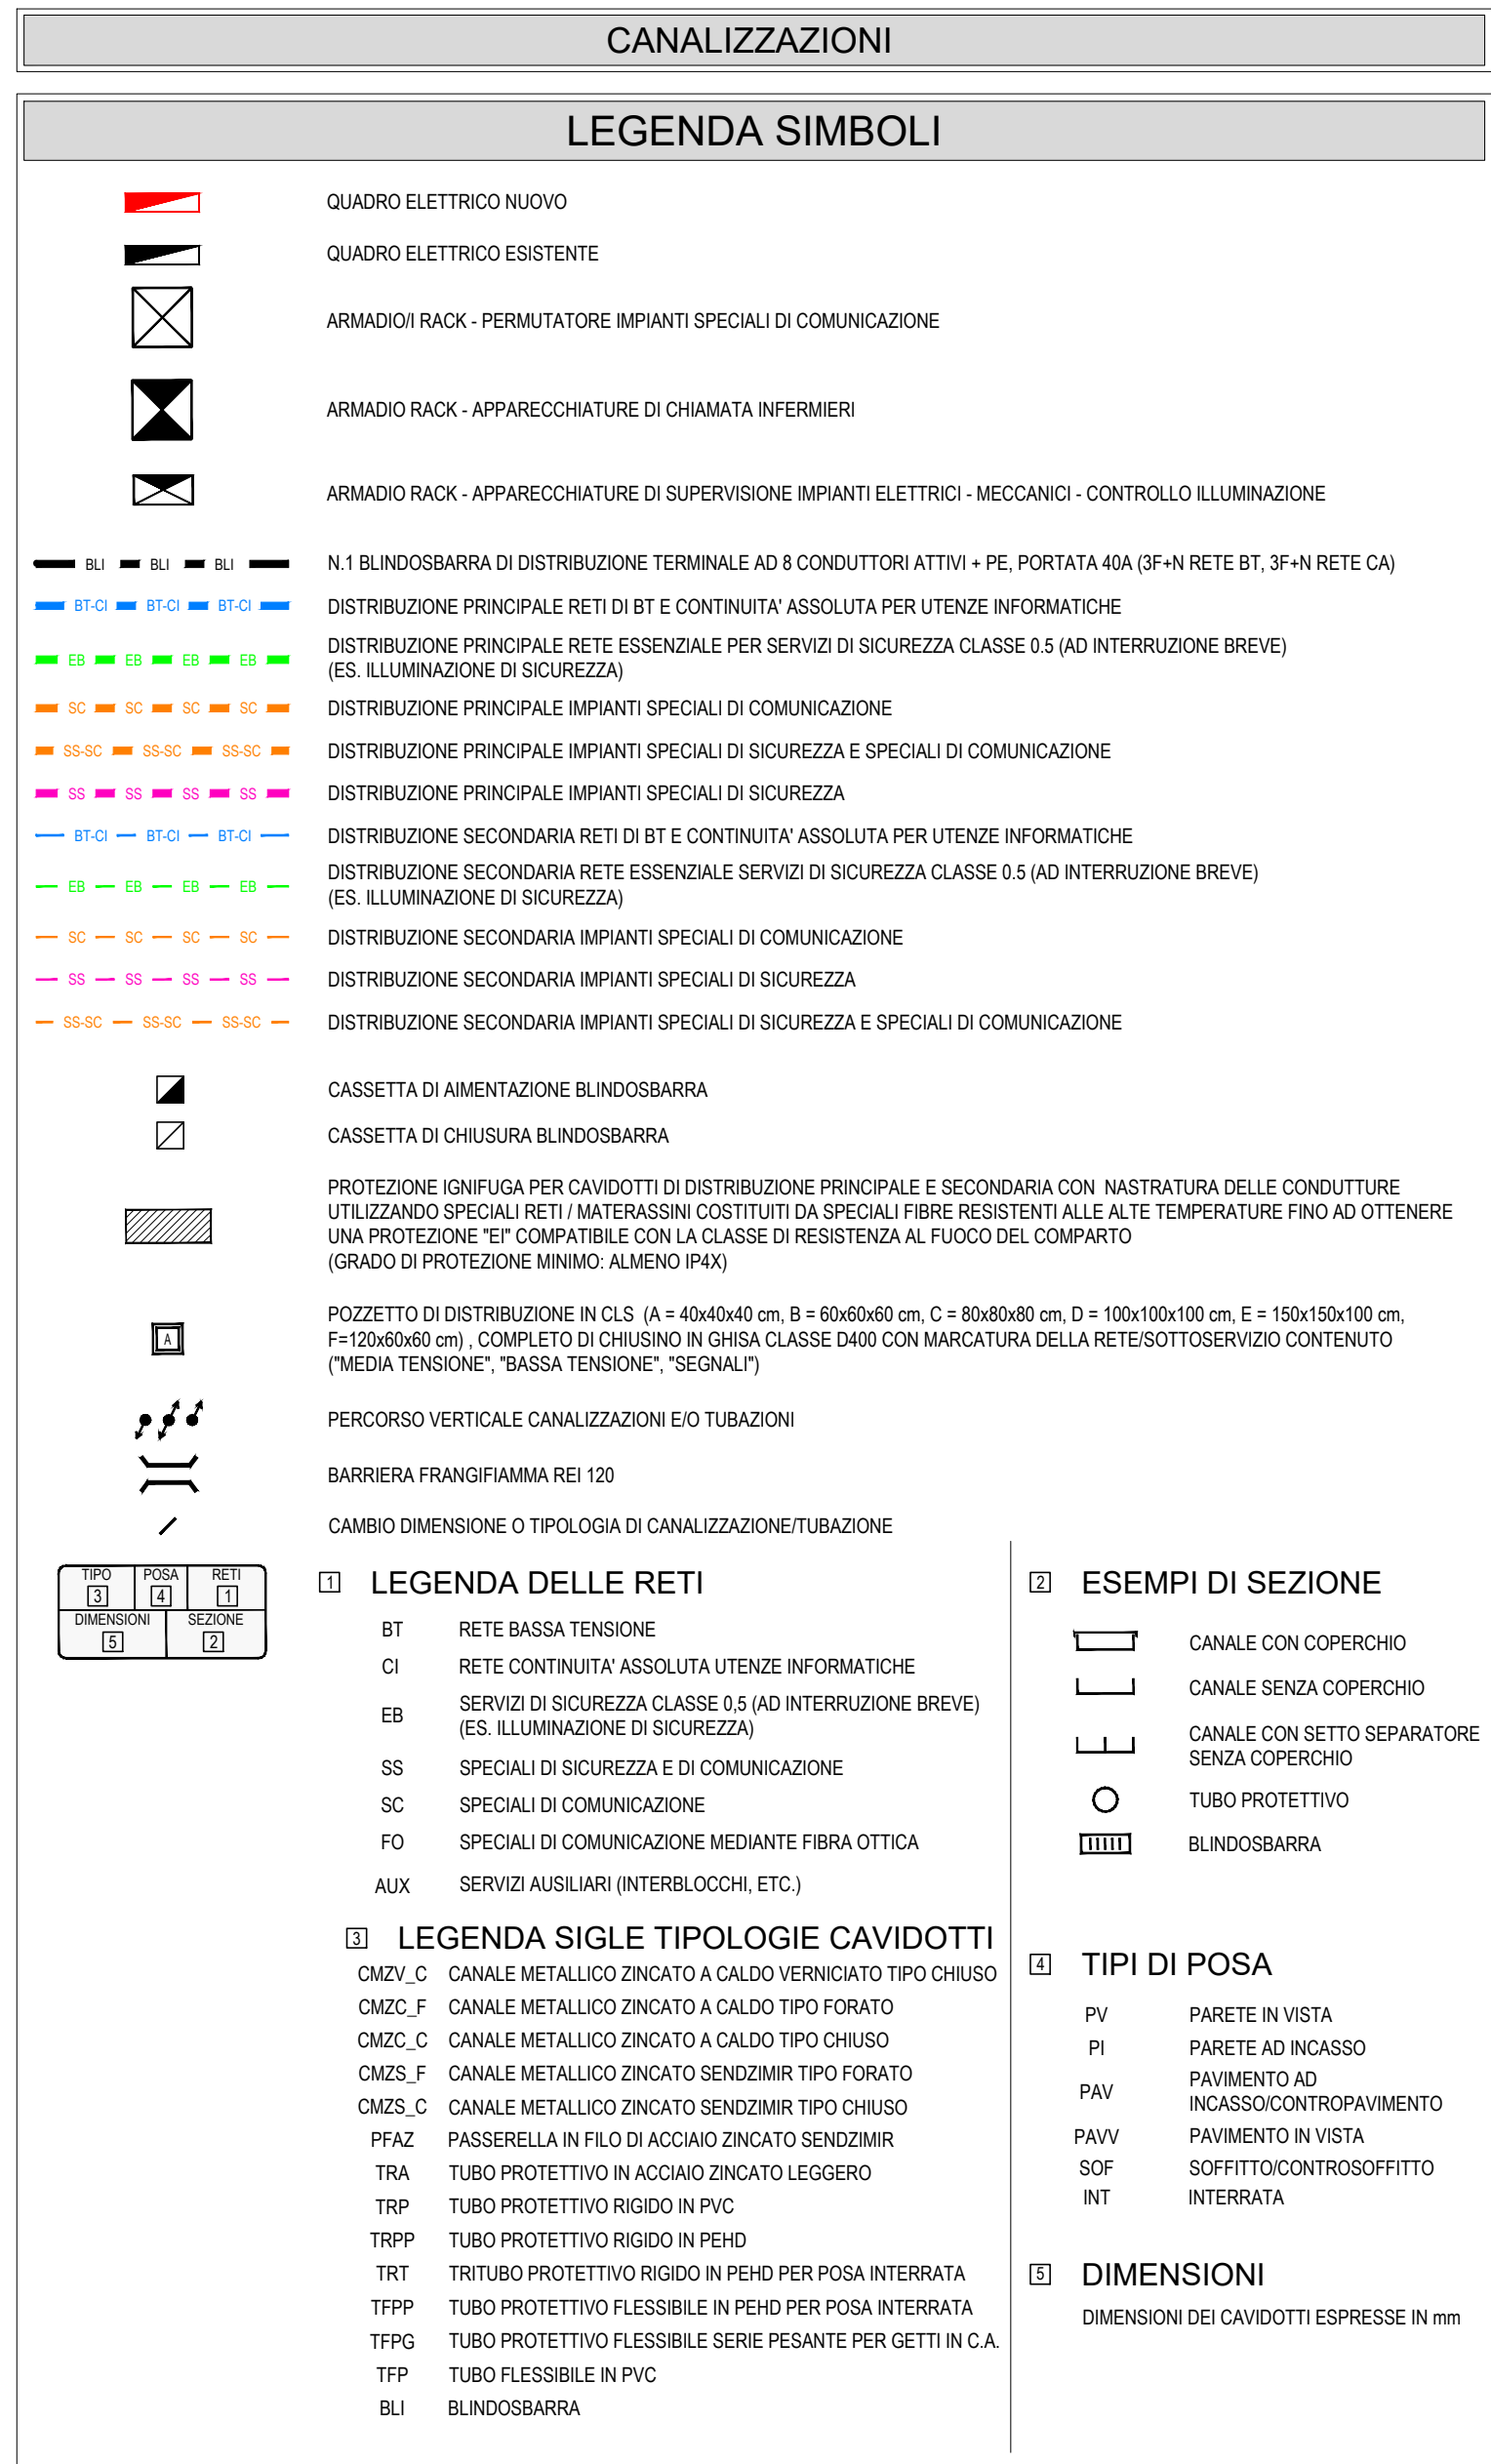

REGIONE VENETO
Azienda Ospedaliera di Padova

Il Responsabile UDC - Progettazione e Sviluppo Interventi di Edilizia Ospedaliera e Responsabile Unico del Procedimento
Ing. Giovanni Spina

PROGETTAZIONE DEFINITIVA, ESECUTIVA E COORDINAMENTO SICUREZZA IN FASE DI PROGETTAZIONE, DIREZIONE LAVORI E COORDINAMENTO SICUREZZA IN FASE ESECUTIVA, PER I LAVORI DI REALIZZAZIONE DELLA:
NUOVA ANATOMIA PATOLOGICA
PRESSO IL COMPLESSO EDILIZIO GIUSTINIANEO DELL'AZIENDA OSPEDALIERA DI PADOVA
COMMESSA 1562
CIG n. 70550191D8 - CUP n. I91B14000600002

PROGETTO ESECUTIVO

55 - 56 CORPI SUD ED EST

IMPIANTI ELETTRICI E SPECIALI
Pianta piano quarto - fase 3 - Apparecchi e cavidotti per la distribuzione principale e secondaria

GENNAIO 2022

1:100

204_EIES.PRO.P.4