



[illegible][illegible]

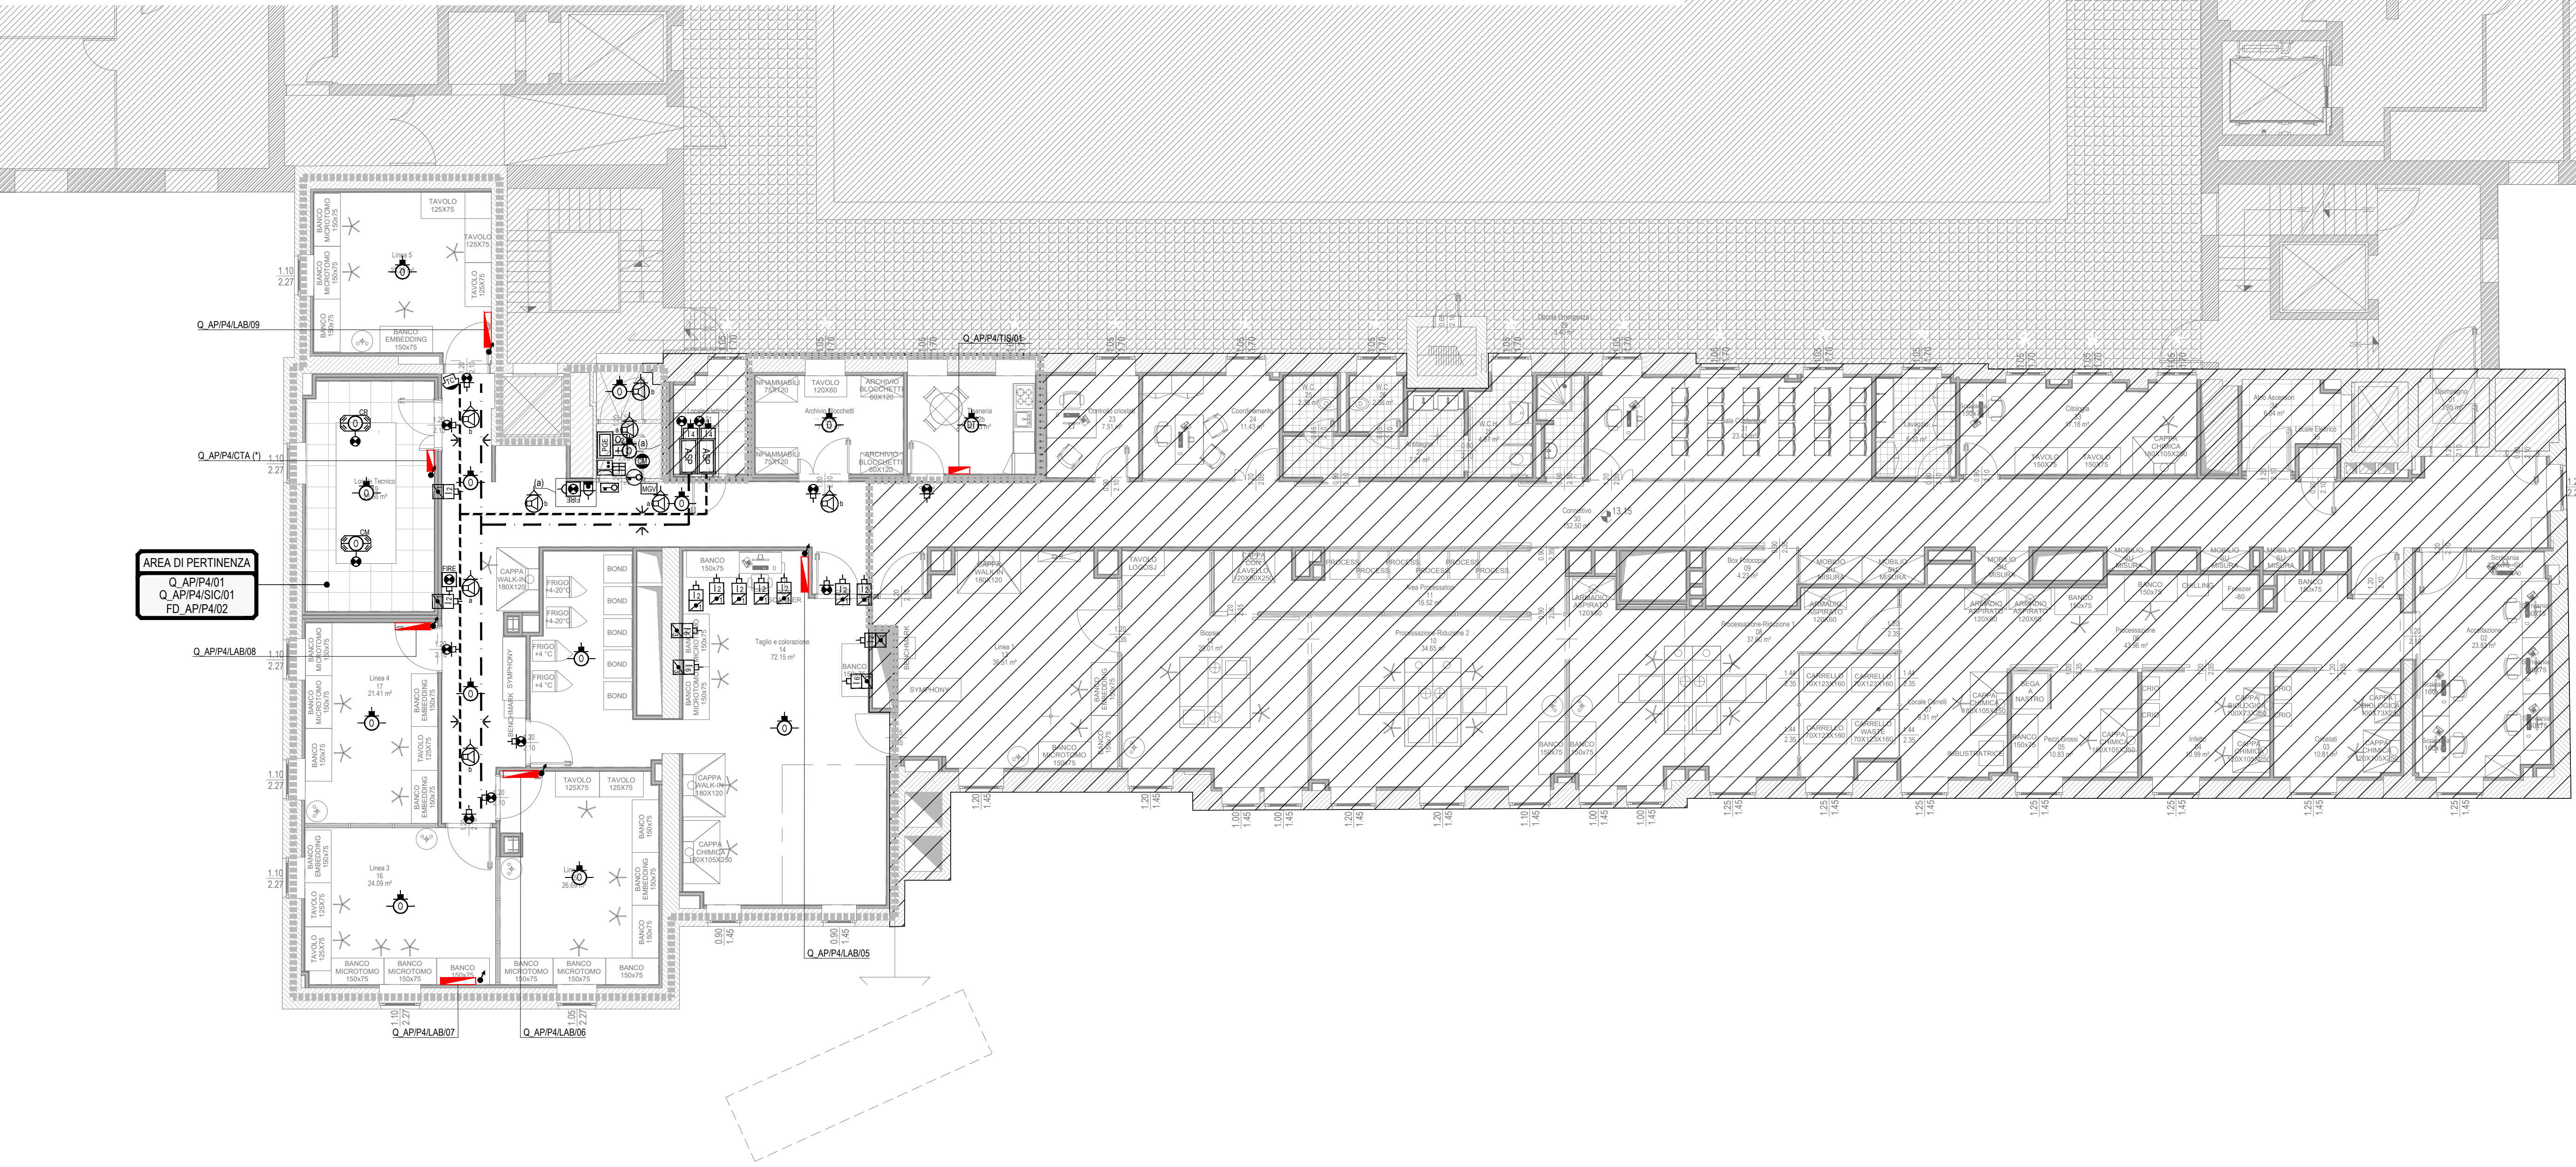

Striolo, Focchetta & Partners
Responsabile di progetto
Ing. Andrea Focchetta

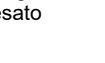

COORDINAMENTO SICUREZZA IN PROGETTAZIONE

S&P

Striolo, Focchetta & Partners
Coordinatore per la sicurezza
Ing. Andrea Focchetta

PROGETTO ESECUTIVO

55 - 56

55 - 56_CORPI SUD ED EST	DATA
	11/01/2022

IMPIANTI ELETTRICI E SPECIALI
Pianta piano quarto - Iase 3 - Impianti speciali

GENNAIO 2022
1/100

N.EM.	DATA	DESCRIZIONE
001	01/01/22	1° EMISSIONE

55_EIES PRO P P4

Questa è una copia di progetto e non deve essere utilizzata per fini diversi da quelli per i quali è stata prodotta.